

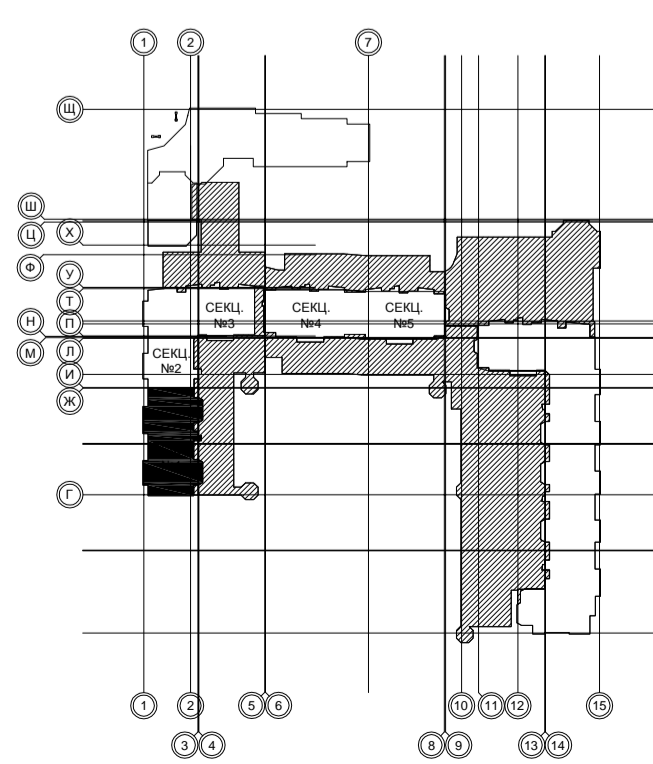


Име. № _____
 Подпись и дата _____
 зам. Инв. № _____

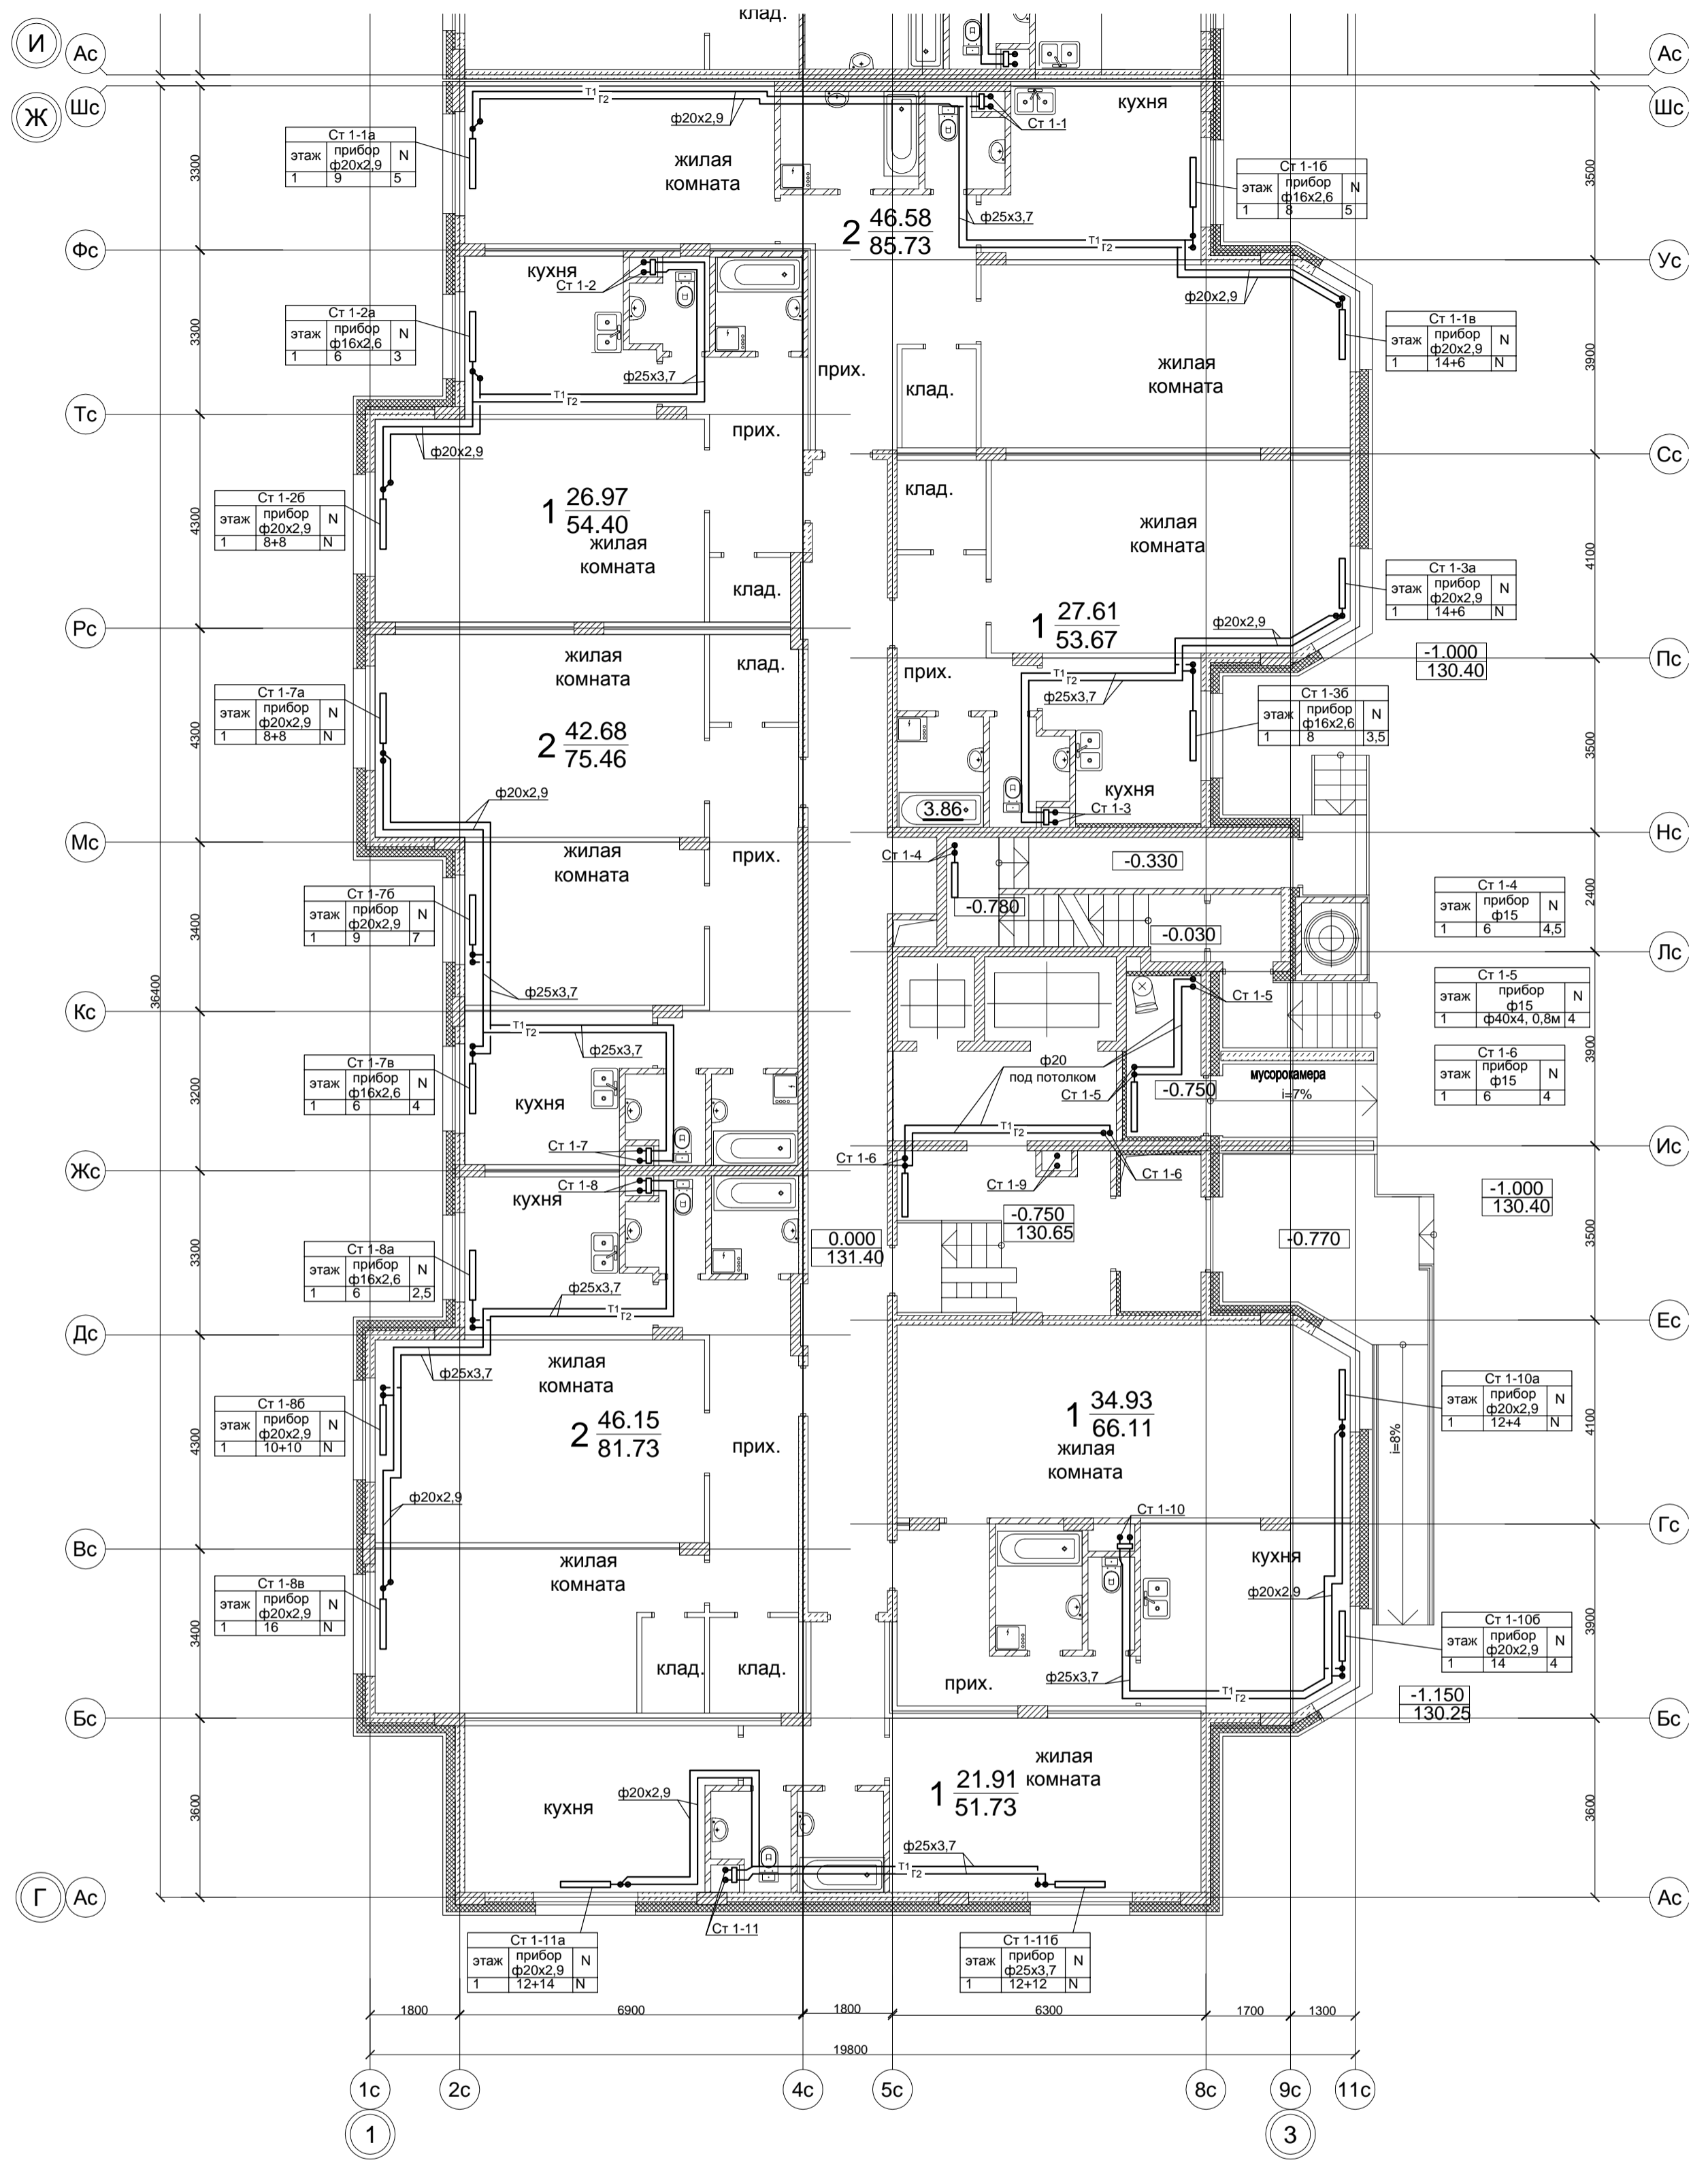



Инв. № _____
 Подпись и дата _____
 зам. Инв. № _____

Секция 1. Схема магистральных трубопроводов

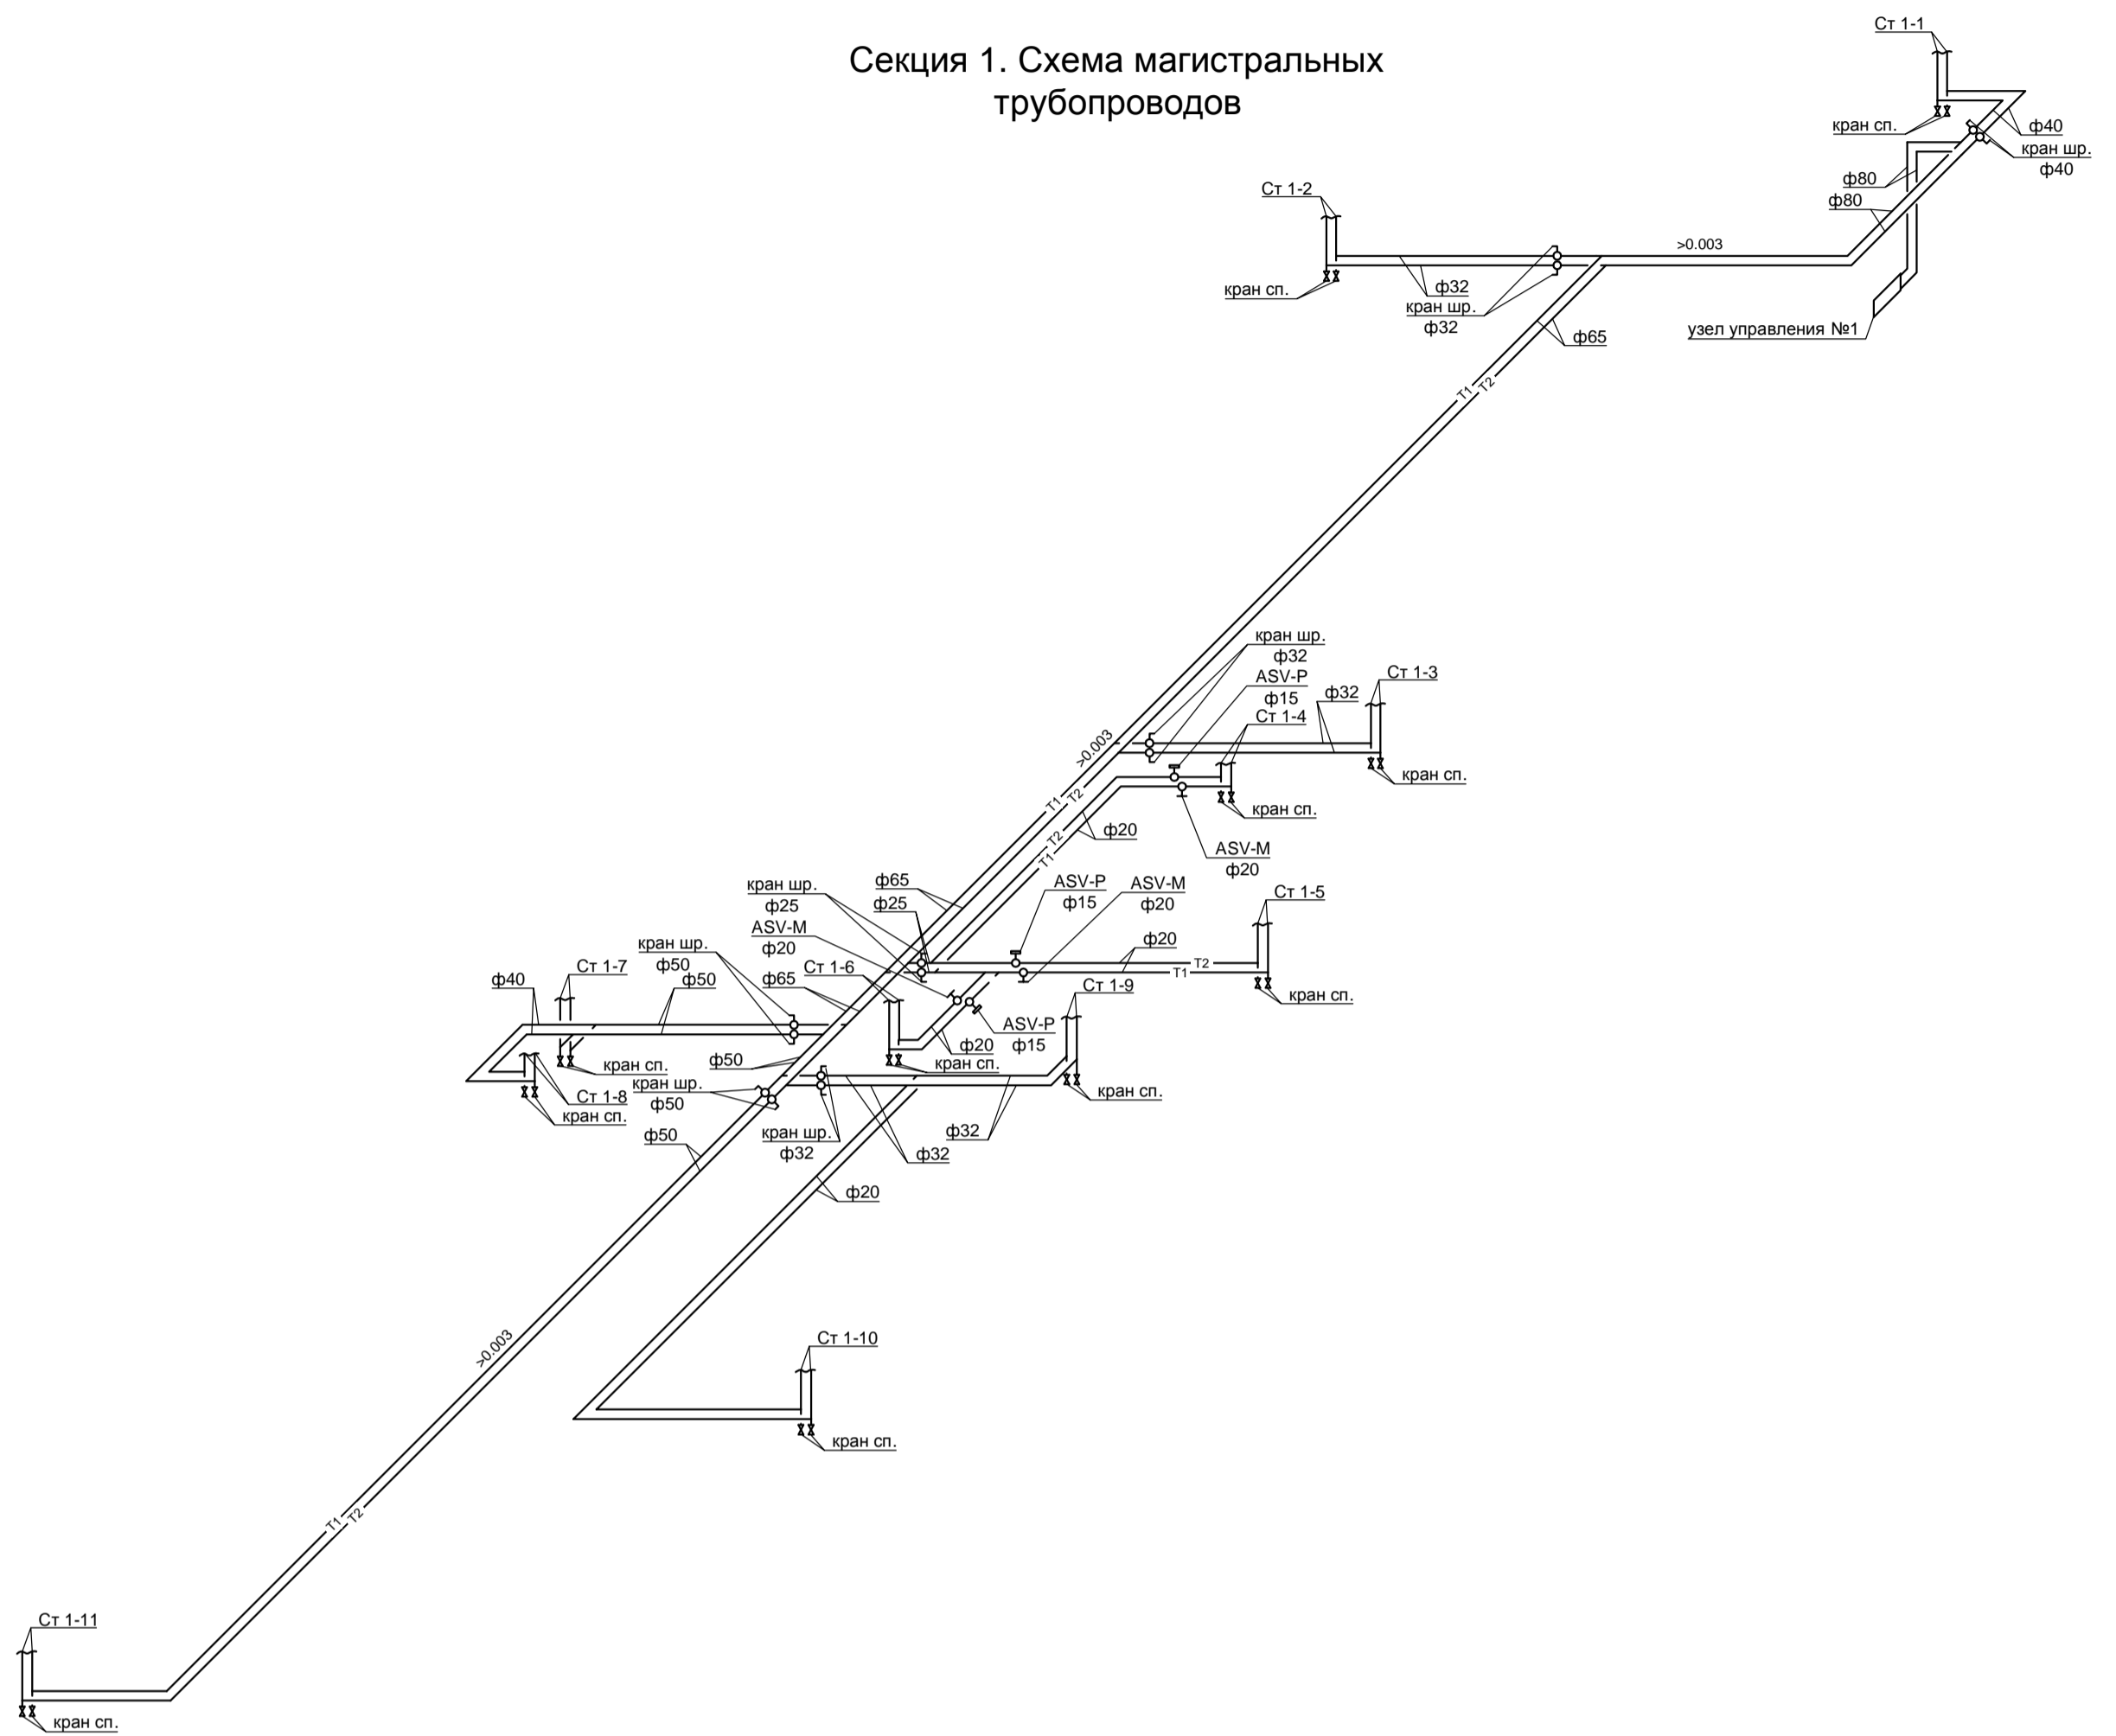

Узел управления 1

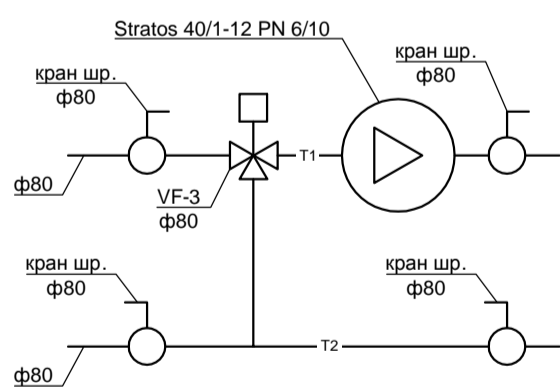

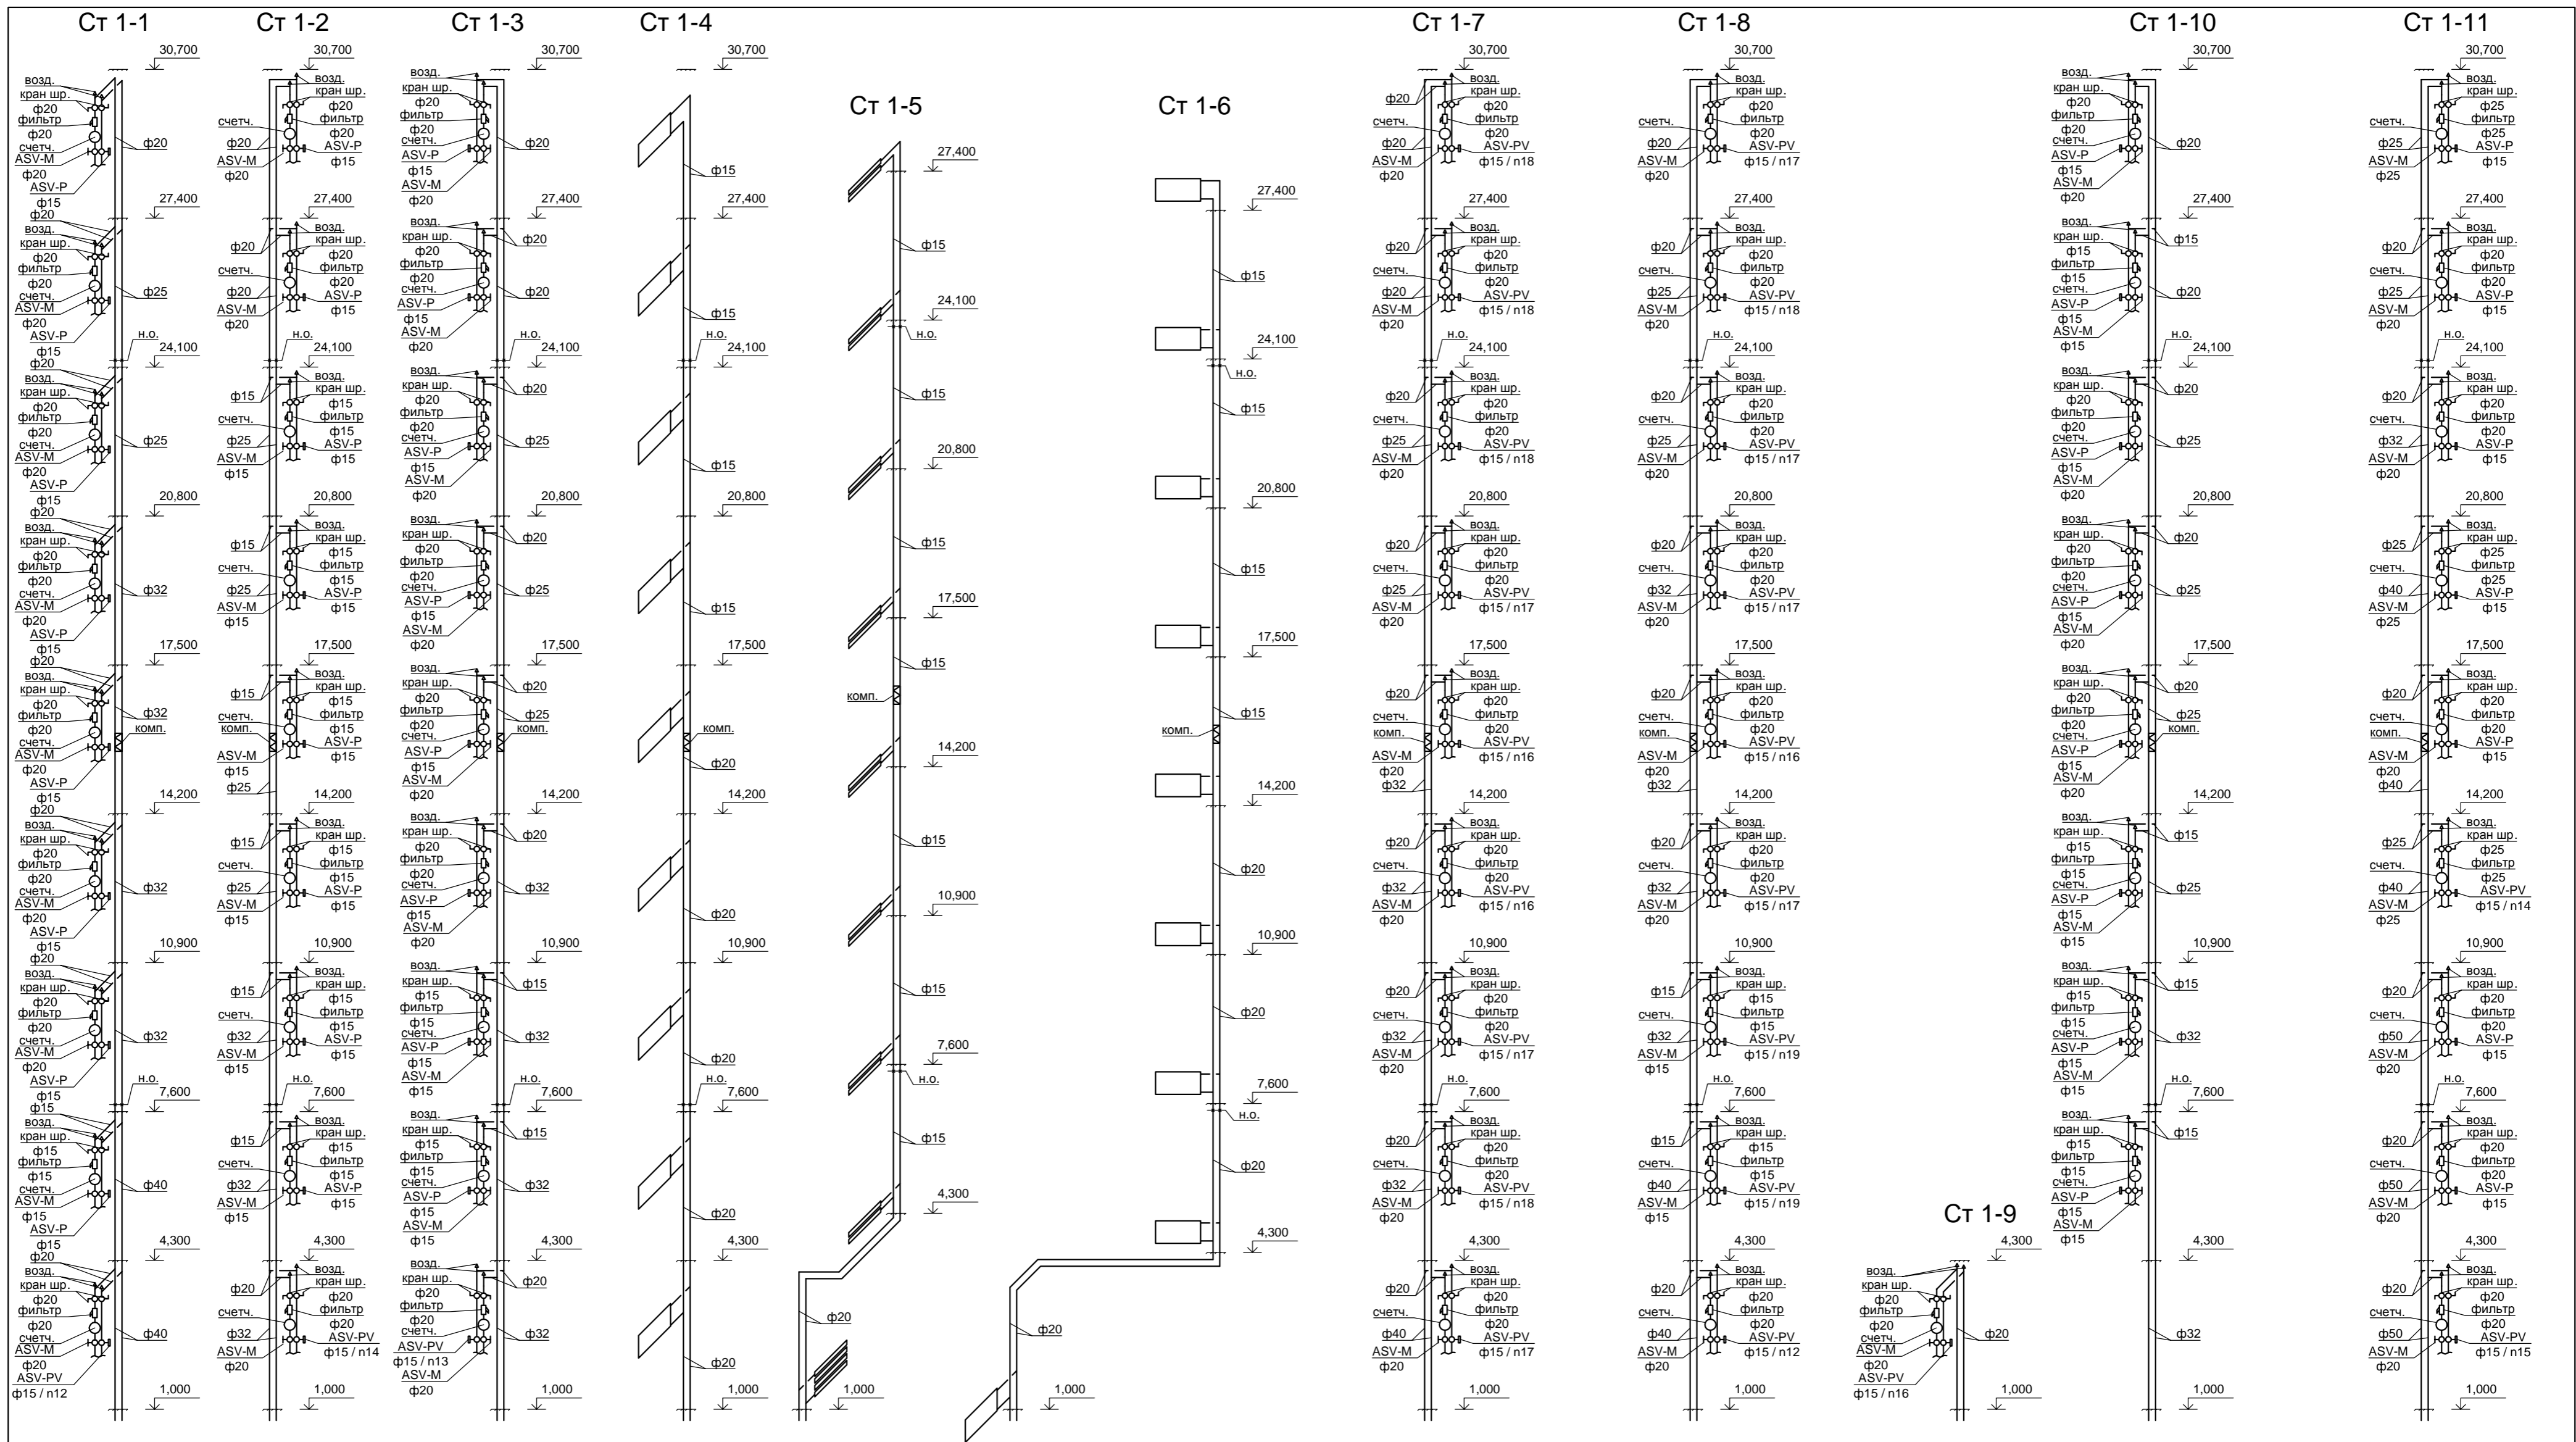

Изм. №	Подпись и дата	зам. Илв. №