


Составлено:	Согласовано:
Исполнитель: Колосов	Рис. пр. АМ: Серышев
Рис. пр. ЗП: Биряева	
Рис. пр. ОВ: Коновалова	

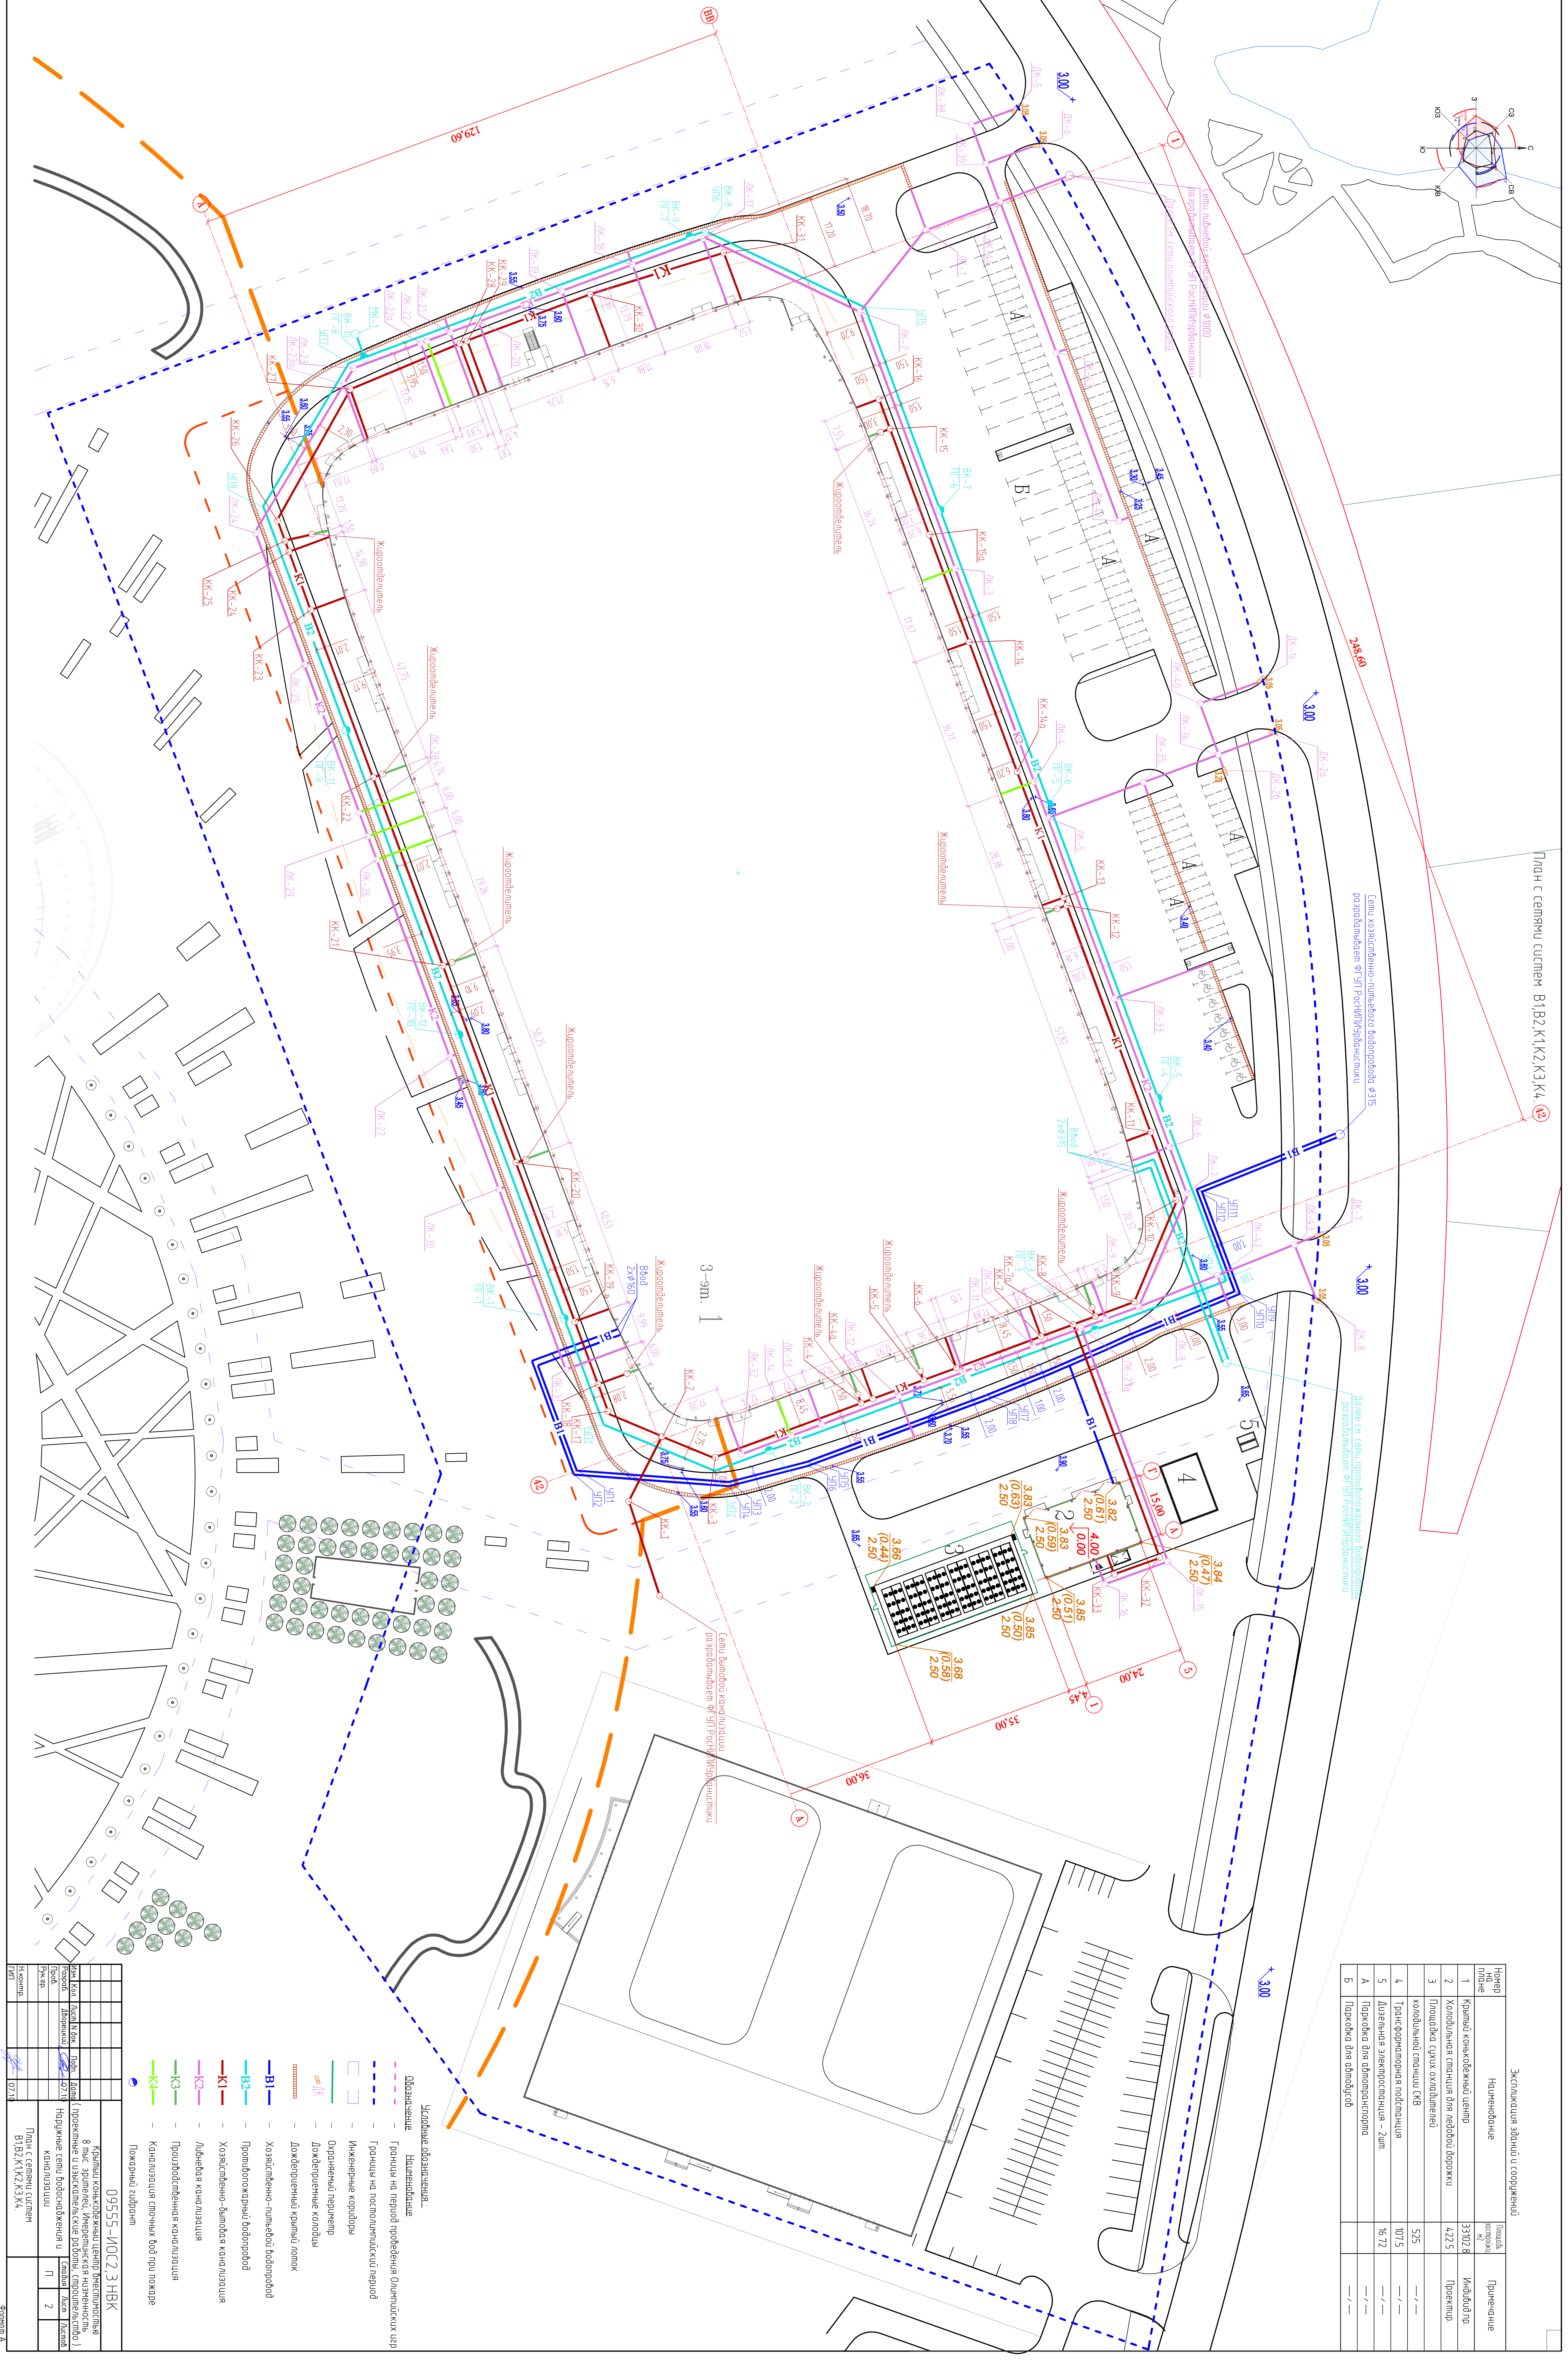

План с сетями систем В1,В2,К1,К2,К3,К4




№	Наименование	Площадь, кв. м	Примечание
А	Парковка для автотранспорта	—/—	—/—
Б	Парковка для автобусов	—/—	—/—


- Условные обозначения:
 - Пожарный гидрант

