


ЭКСПЛИКАЦИЯ ПОМЕЩЕНИЙ

№	Наименование	Площадь М <sup>2</sup>	Категория помещений	
			НПБ	ПУЭ
001	Кабельное помещение	27.39	В3	П-Иа
002	Водомерный узел	26.59	Д	-

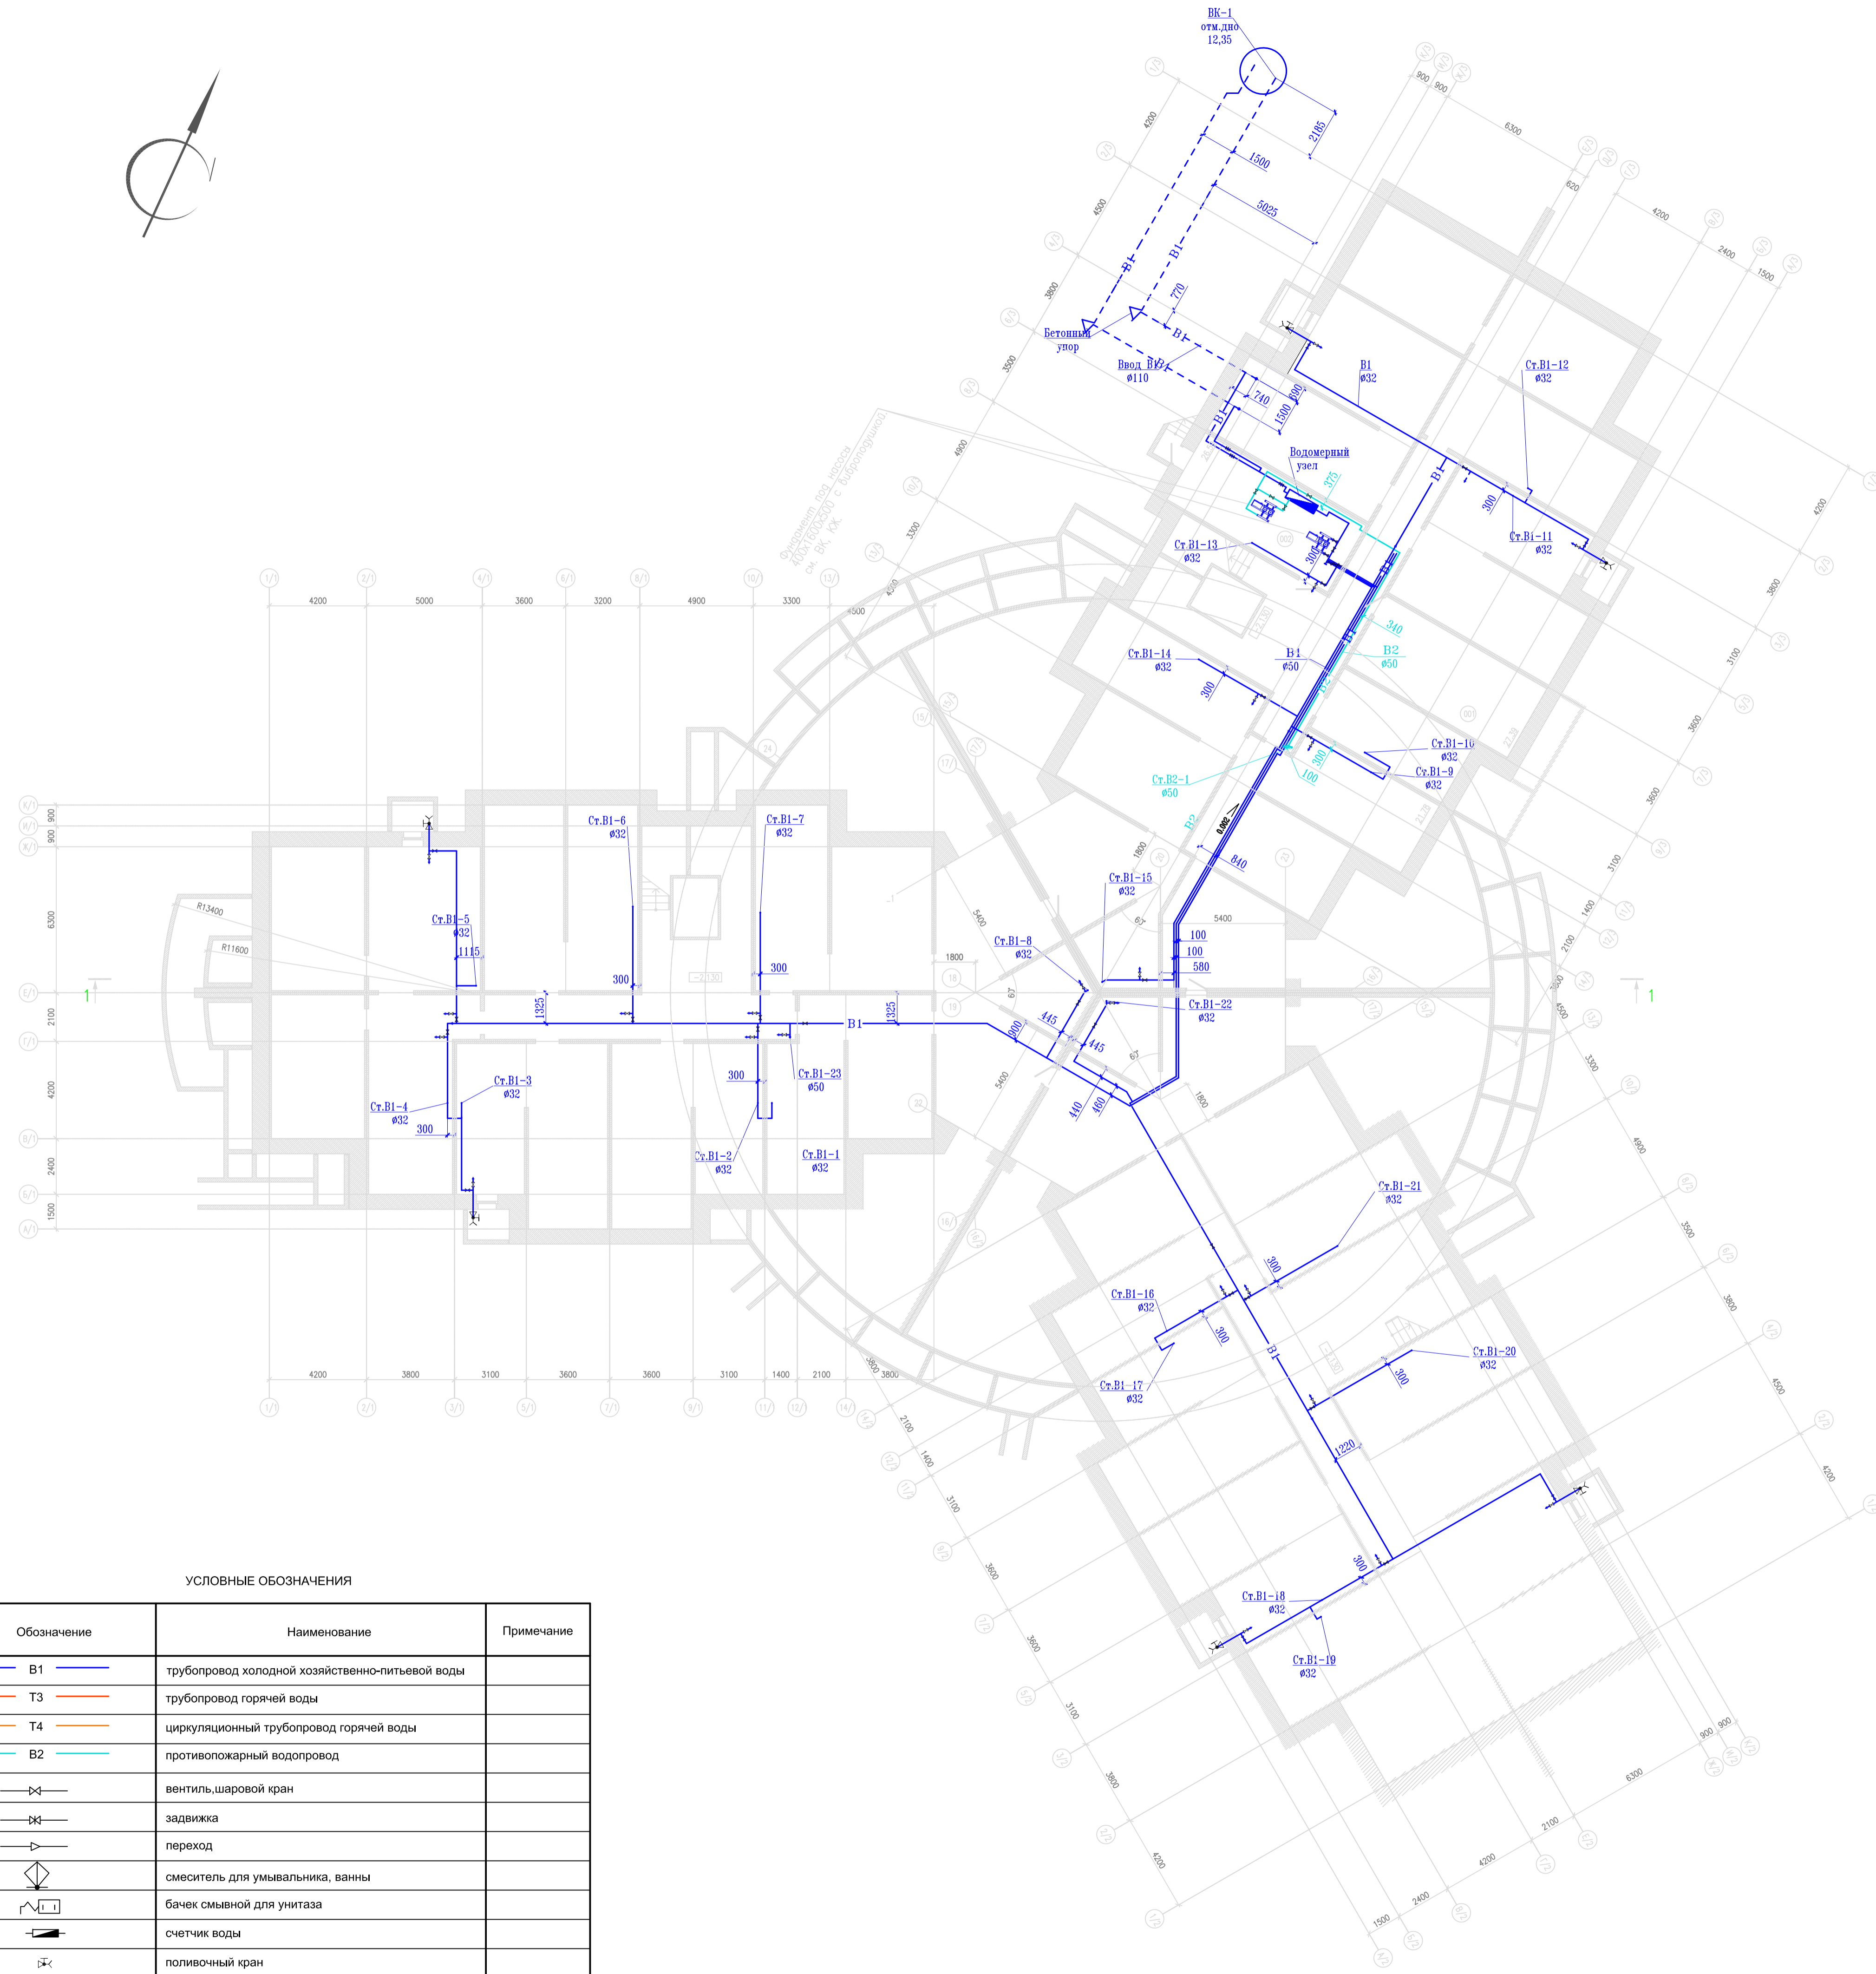

УСЛОВНЫЕ ОБОЗНАЧЕНИЯ

Обозначение	Наименование	Примечание
	В1	трубопровод холодной хозяйственно-питьевой воды
	T3	трубопровод горячей воды
	T4	циркуляционный трубопровод горячей воды
	В2	противопожарный водопровод
		вентиль, шаровый кран
		задвижка
		переход
		смеситель для умывальника, ванны
		бачек смывной для унитаза
		счетчик воды
		поливочный кран

Примечание.

1. Прокладка трубопроводов производится с уклоном 0.002 в сторону от места точки подключения к потребителям (водоразбору).
2. Прокладка магистралей ведется в изоляции- трубки теплоизоляционные K-Flex. Толщина изоляции 13 мм.
3. Крепление трубопроводов Акватерм выполнить по серии 4.900-9 "Крепления пластмассовых трубопроводов" с использованием хомутов на расстоянии не более 2 м друг от друга.
4. Крепление стальных трубопроводов выполнить по серии 3.900-9 "Опорные конструкции и средства крепления стальных трубопроводов внутренних санитарно-технических систем".

Изм. N подл. 14-01-014-08  
Подл. и дата  
Изм. N дубл.  
Изм. N дата  
Изм. N дата

Изм.	Кол.	Лист	N док.	Подпись	Дата	Жилой 3-х секционный дом	Стация	Лист	Листов			
Рук.мастер										РП	10	27
ГАП												
ГИП												
Гл. спец.						План техподполия. Водоснабжение.						
Исполн.	Дворецкий											
Н-контр.												