

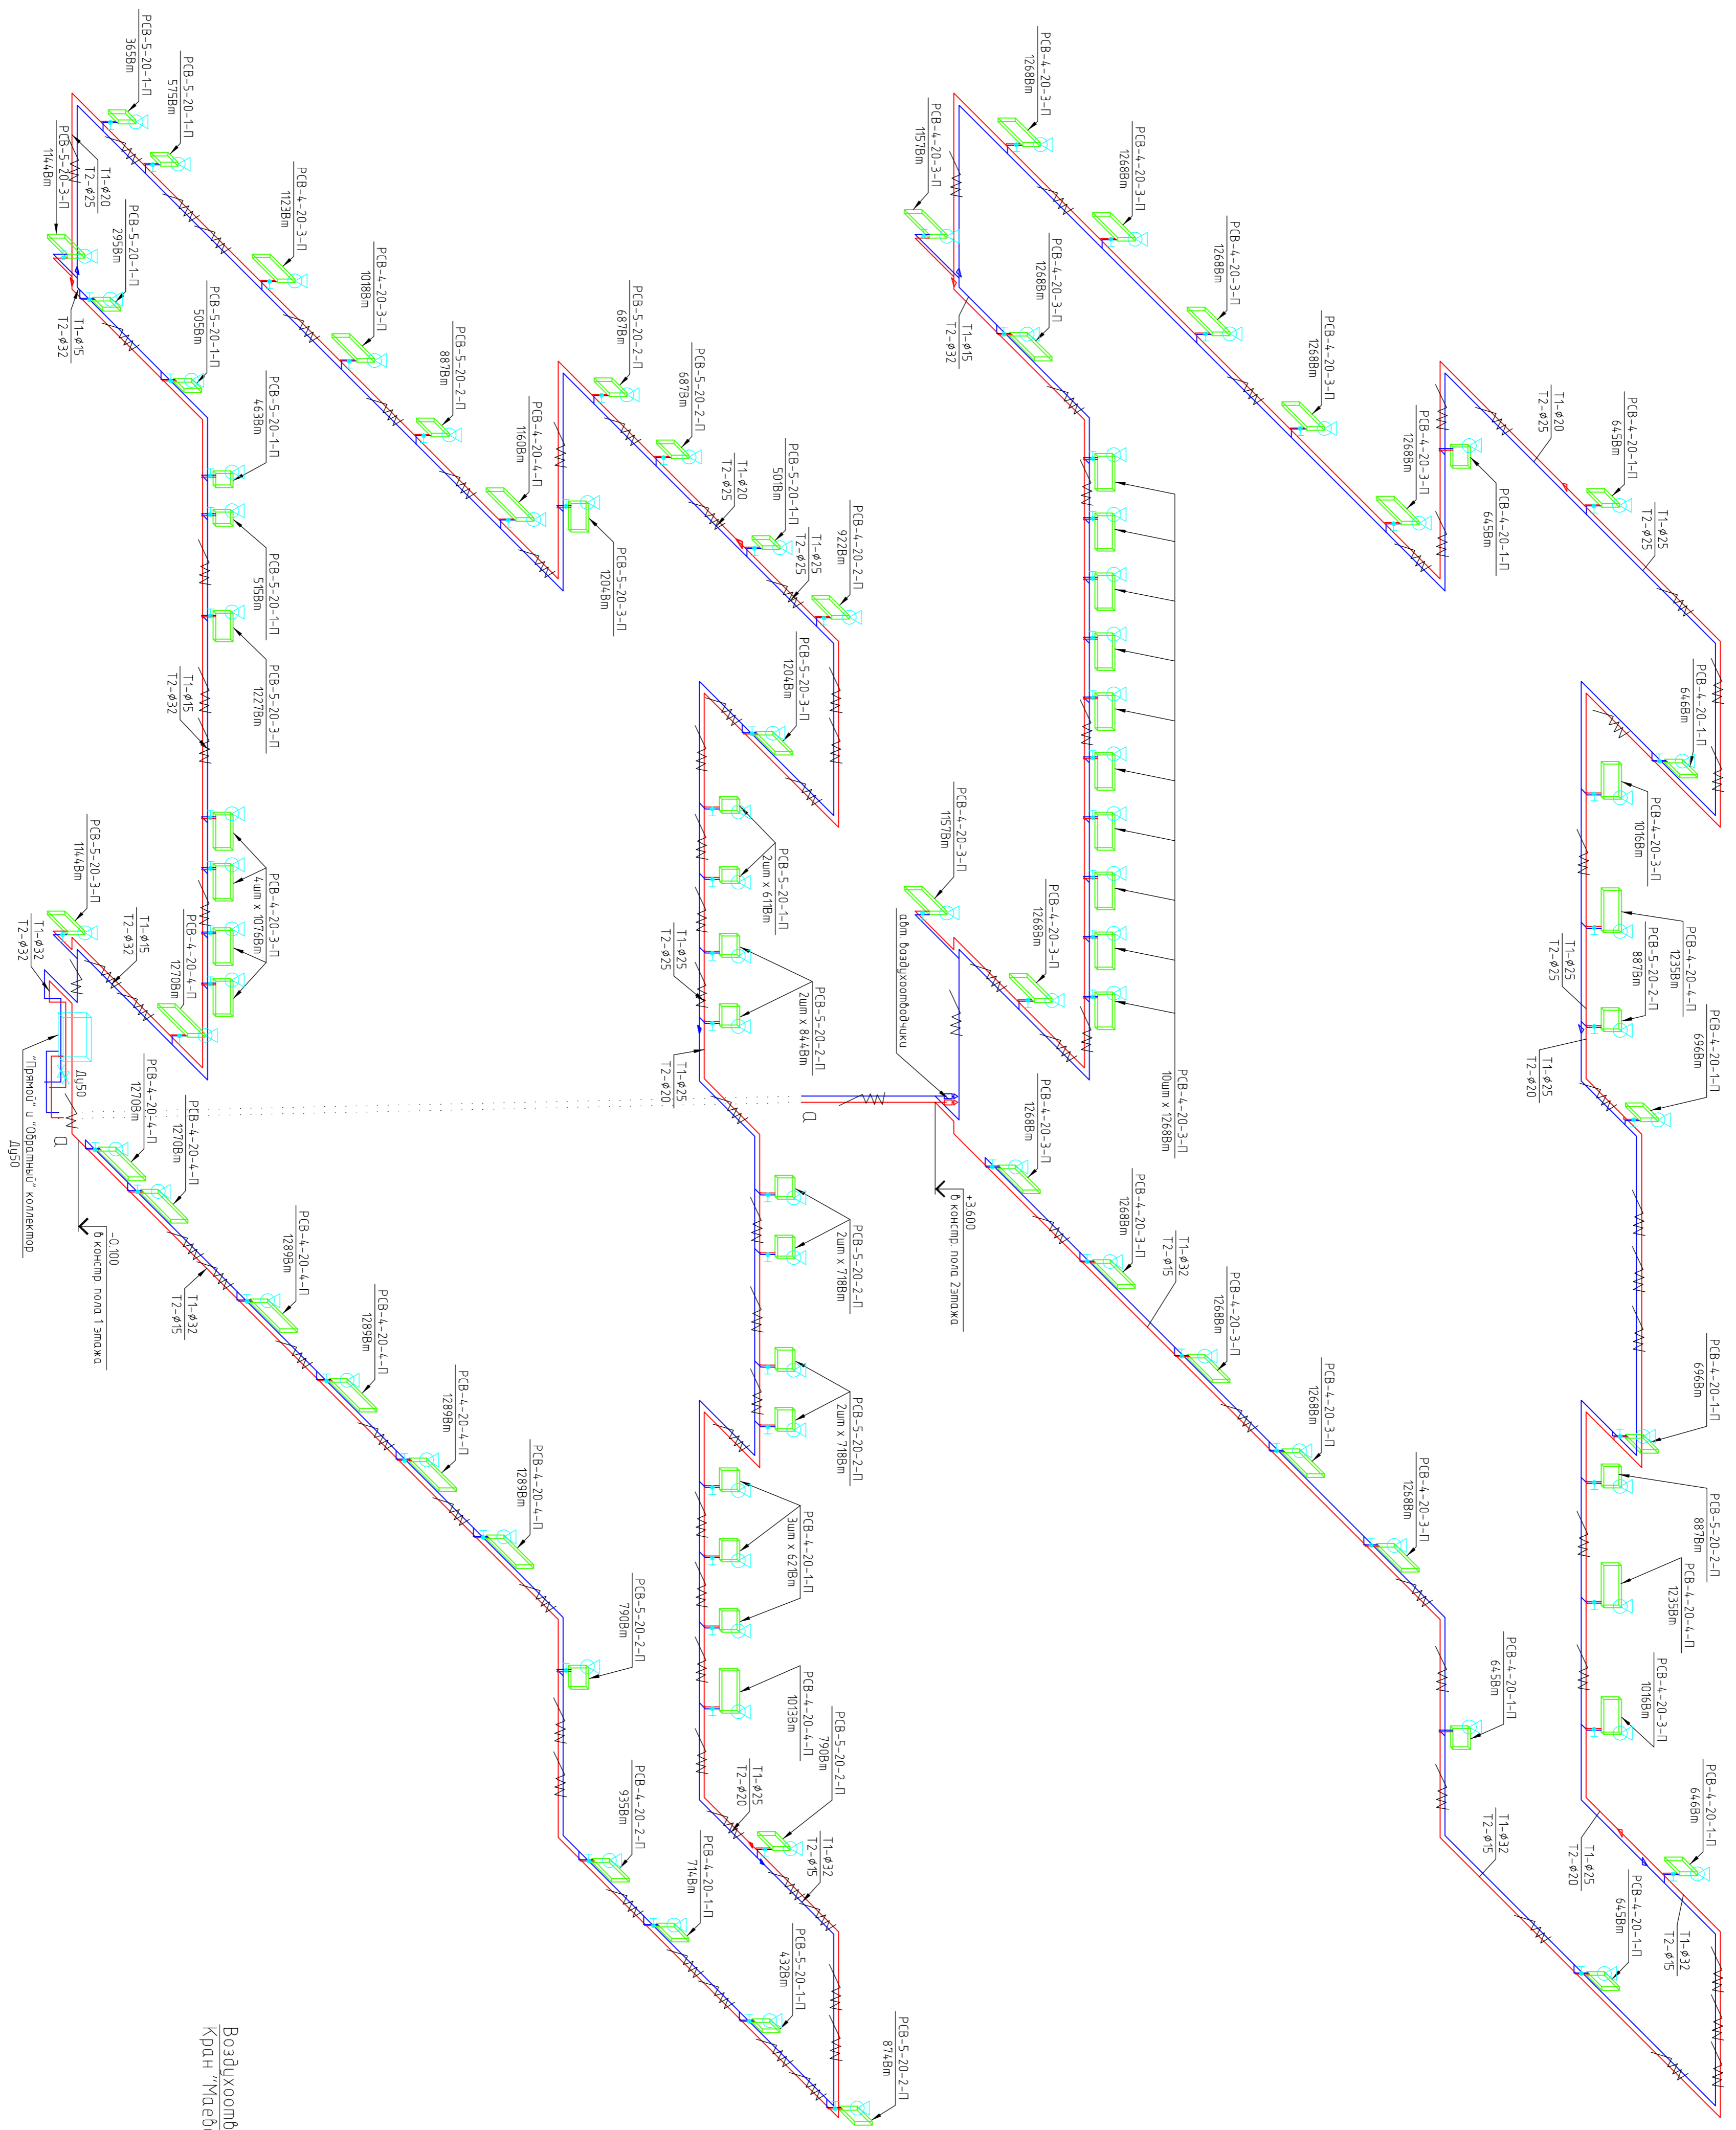


Инд. № подл.	Подп. и дата	Взам. инв. №			
--------------	--------------	--------------	--	--	--

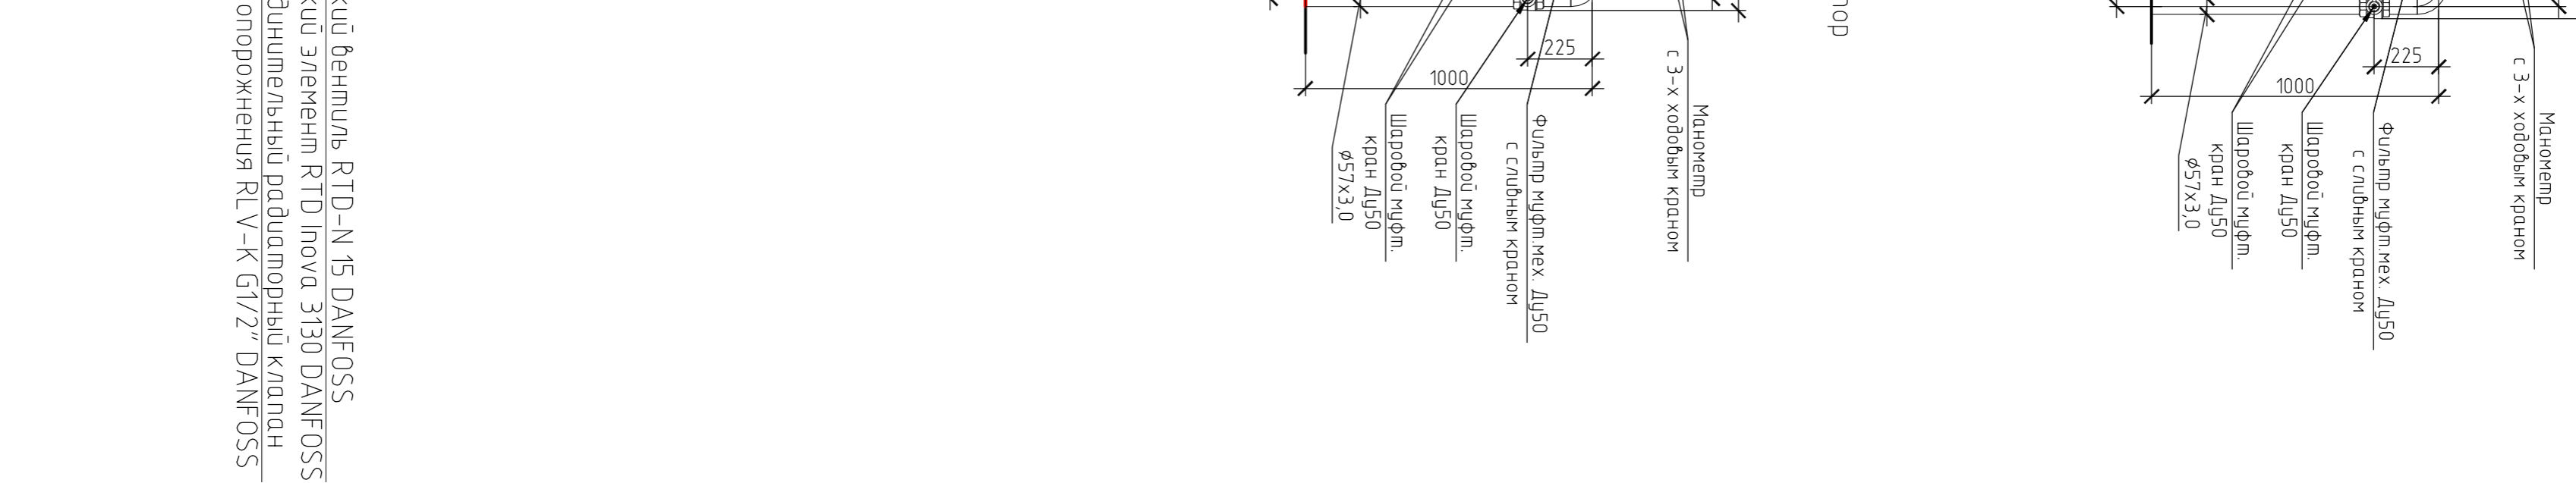

Воздухоотборщик G1/2"
Кран "Трибесткоз"

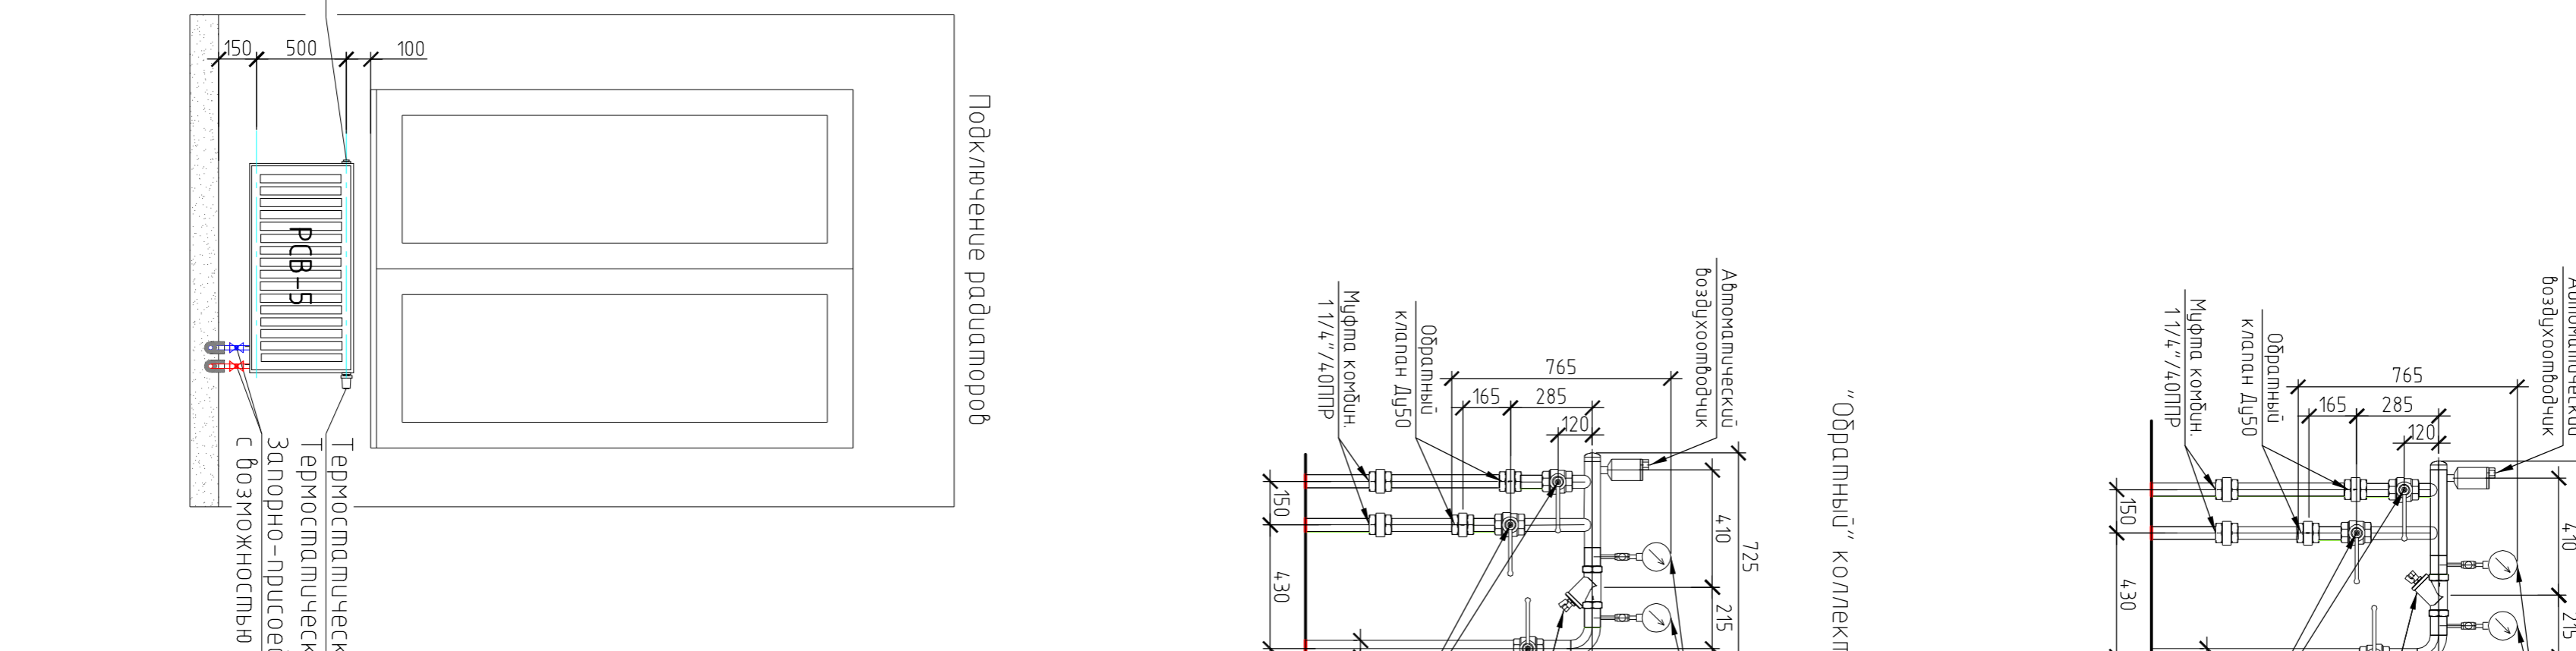

Подключение радиаторов

Имя	Коллун	Лист	№ док.	Полн.	Дата	ЛНП МЭЭ по адресу: Нижегородская область, Рыжский район, сельское поселение Самарляжское, д. Нестерово Капитальный ремонт зданий первый этаж Споровая	Акционерная компания отопления	ООО "Проект Технологии"
Розаб	Дорожнич	05.11						
Лрб	Аншын	05.11						
ТМ	Борисов							
Нкомпр	Аншын							