

План первого этажа на отметке ±0,000  
М 1:100

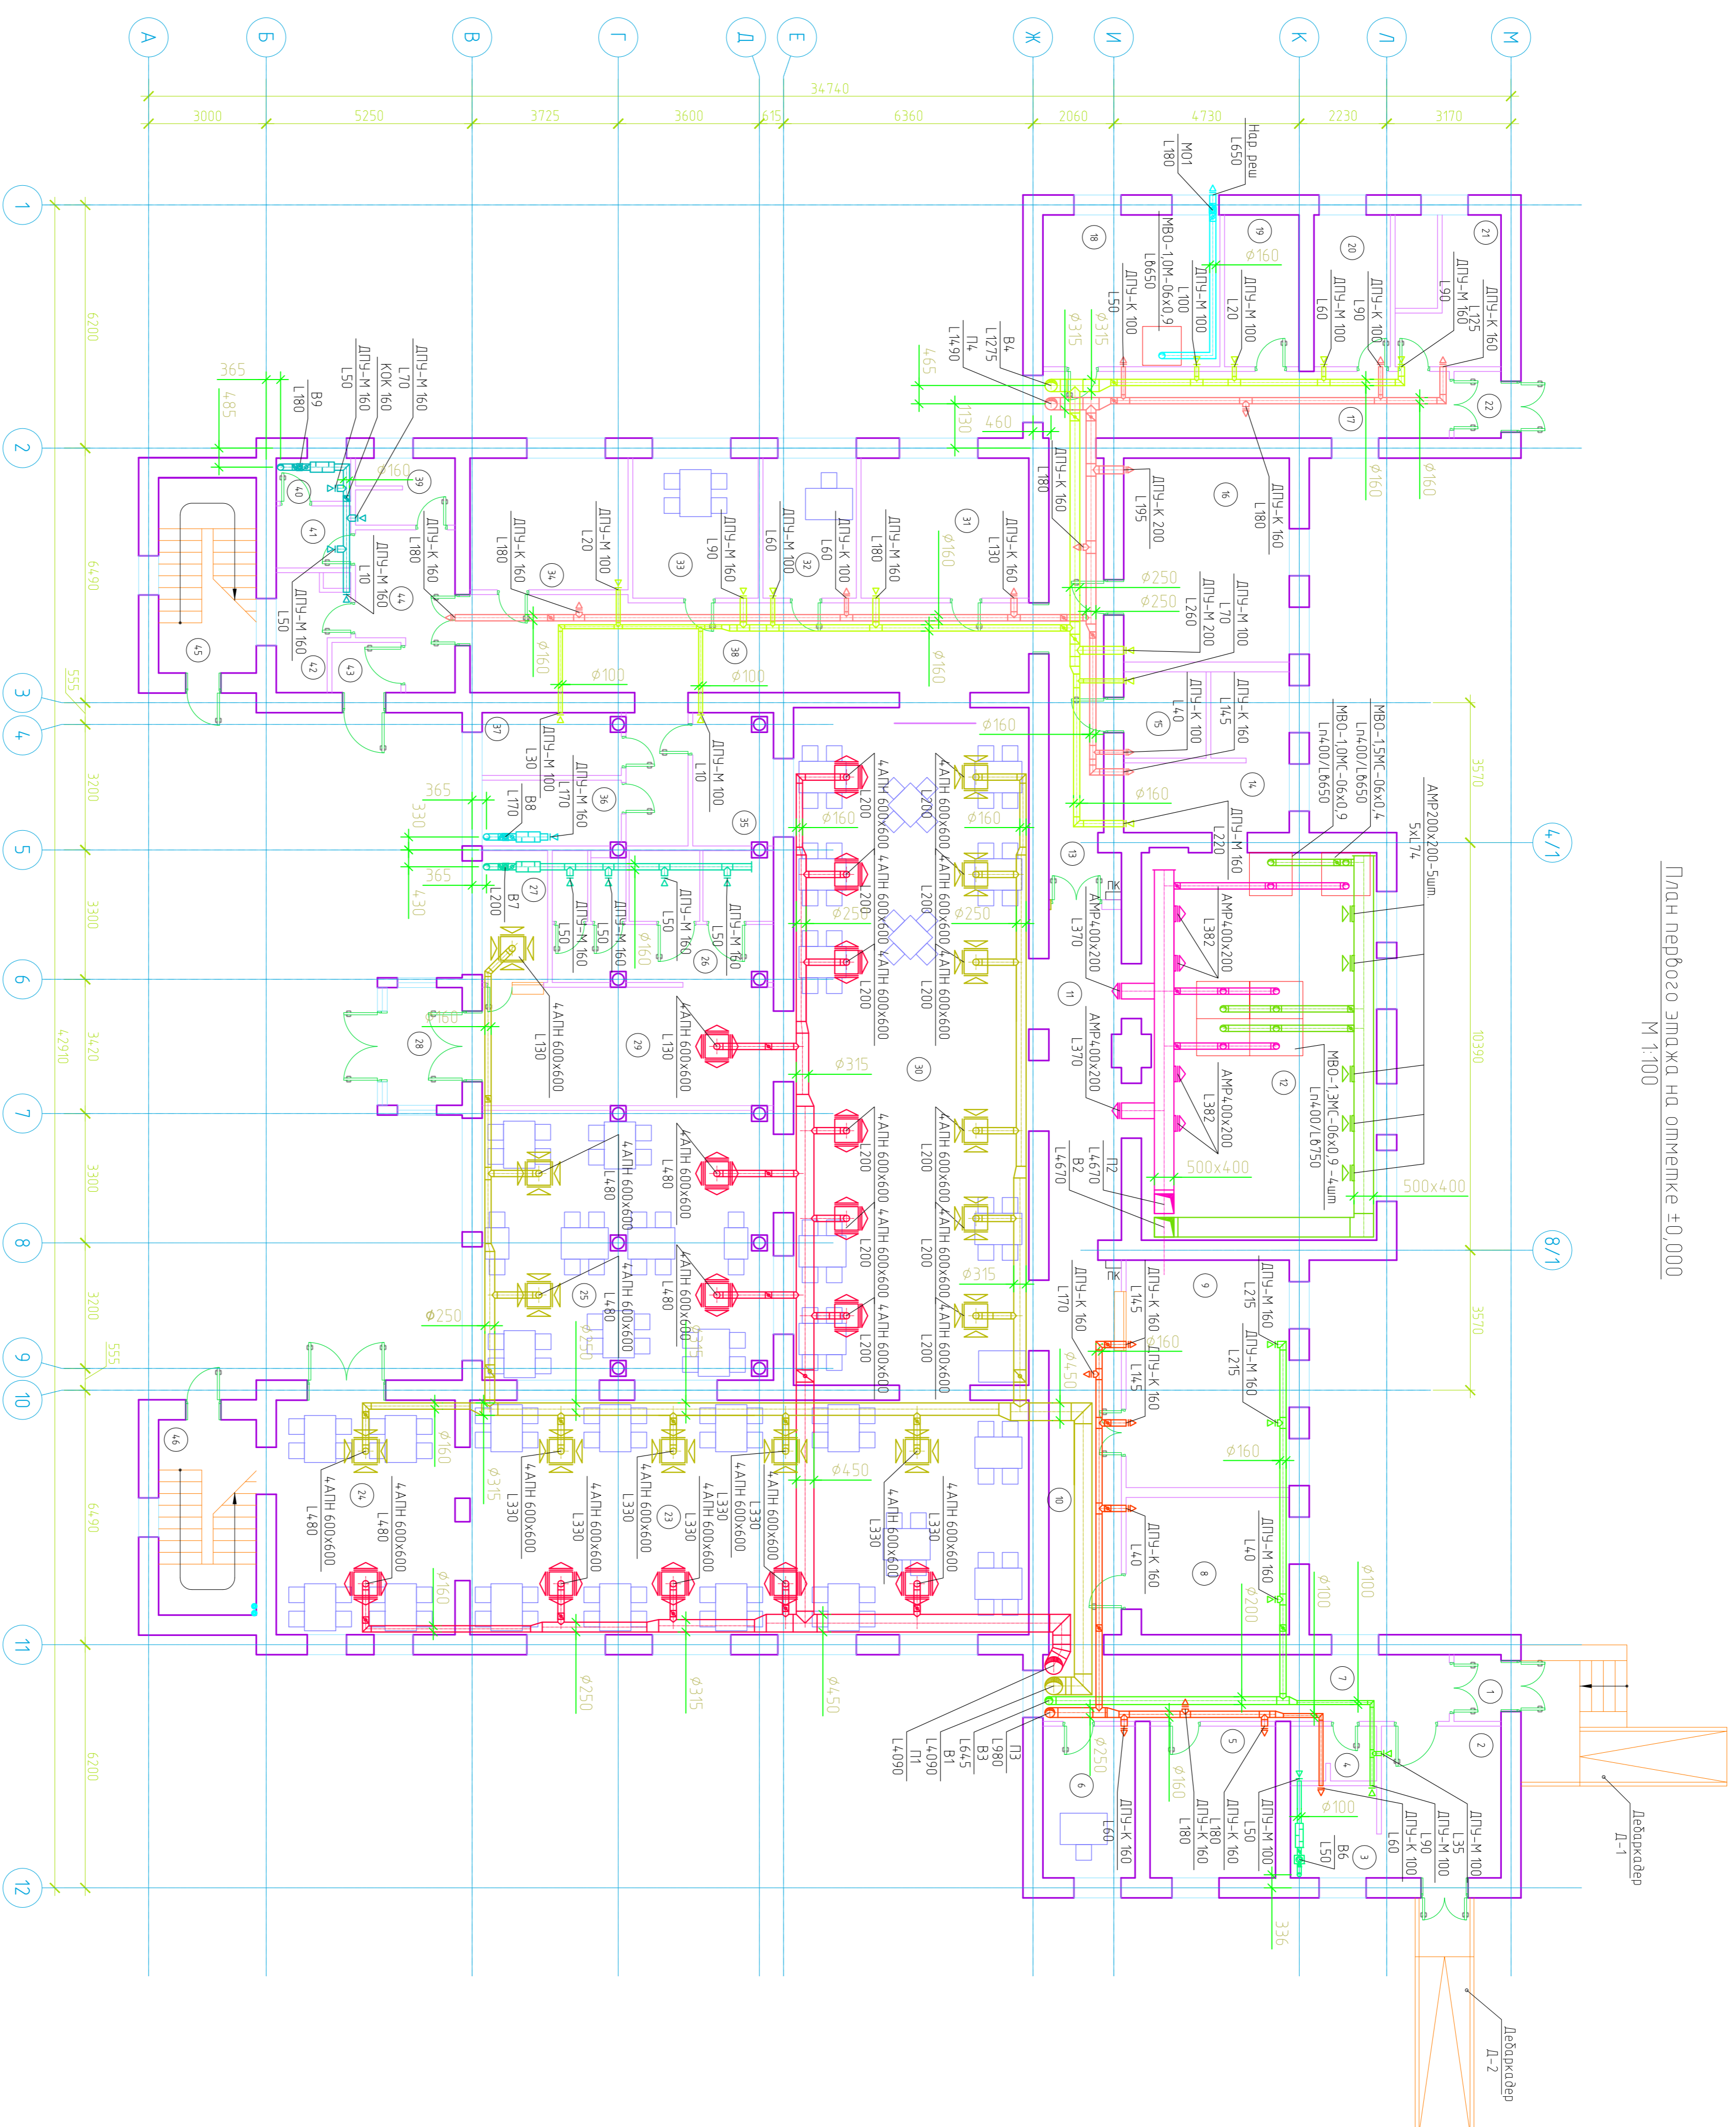


ТАБЛИЦА МЕСТНЫХ ОТГОСОВ

Технологические обозначения		Характеристики выделяющихся фрагментов		Объемы выделен, м <sup>3</sup> /ч		Характеристики местного отсоса		Обозначения	Примечание
Поз.	Наименование	Код.		на ст. обору.	без ст.	Объемные отсосы	Объемные громкости	Обозначения	
1	Плита электротехническая ЭТ-4ХШ	1	Тепло, пар			МНО-1,3ЖС-06х0,9	Посадки производственная	П282	
2	Плита электротехническая ЭТ-6ХШ	2	Тепло, пар	400/750	1600/3000	МНО-1,3ЖС-06х0,9	Посадки производственная	П282	
3	Содборная электротехническая ЭТК-90-0,27-40	1	Тепло, пар			МНО-1,3ЖС-06х0,9	Посадки производственная	П282	
4	Щитовой электротехнической ЭТ-3К-1	1	Тепло, пар	400/650	400/650	МНО-1,3ЖС-06х0,9	Посадки производственная	П282	
5	Паросъемником ИНОХ	1	Тепло, пар	400/650	400/650	МНО-1,3ЖС-06х0,9	Посадки производственная	П282	
6	Паросъемником ИНОХ	1	Тепло, пар	650	650	МНО-1,3ЖС-06х0,9	Посадки производственная	М01	

ЭКСПЛИКАЦИЯ ПОМЕЩЕНИЙ

Номер помещения	Наименование	Площадь, м <sup>2</sup>
1	Танкдр	2,04
2	Кабинет менедж	11,80
3	Менская	5,17
4	Синдир персонал	3,08
5	Экспедиция	12,38
6	Кабинет завед. производством	9,09
7	Коридор	17,61
8	Хлебозавоцная	14,31
9	Менская в столовой посуды и вспомогательной	24,13
10	Коридор	18,38
11	Раздат.	16,02
12	Горничий цех	59,20
13	Коридор	16,84
14	Менская в кухонного шеф-повара	12,04
15	Менская яца	4,50
16	Мисо-дальний цех	21,94
17	Коридор	17,61
18	Производственный цех	17,45
19	Кабинет завед. производством	7,35
20	Общий цех (вспомогательная)	7,55
21	Общий цех (первичная обработка)	10,45
22	Танкдр	2,04
23	Обеденный зал	85,22
24	Обеденный зал	27,26
25	Обеденный зал	51,2
26	Синдир	19,00
27	Горничий персонал	5,60
28	Танкдр	5,73
29	Холл	22,44
30	Обеденный зал	103,68
31	Холодильный цех	15,27
32	Комната буфет. секция	8,50
33	Комната приема пищи	10,99
34	Горничий персонал	13,54
35	Кабинет завед.	7,03
36	Кабинет завед. производством	5,93
37	Материальный склад	5,54
38	Коридор	33,46
39	Душевая	4,34
40	Сон. узел персонал	2,09
41	Сон. узел персонал	3,00
42	Комната уборочного инвентаря	4,97
43	Танкдр	2,26
44	Коридор	8,75
45	Лестничная клетка	12,40
46	Лестничная клетка	12,40

Имя	Коллеж	Лист	К. док.	План	Лист
Разработ	Дизайнер	05.11			
Провер	Автомат	05.11			
Г/П	Борисов				
Исполн	Автомат	05.11			

План первого этажа на отметке ±0,000

0000 "Проект Технологизация"