


### Структурная схема автоматической телефонной связи полигона

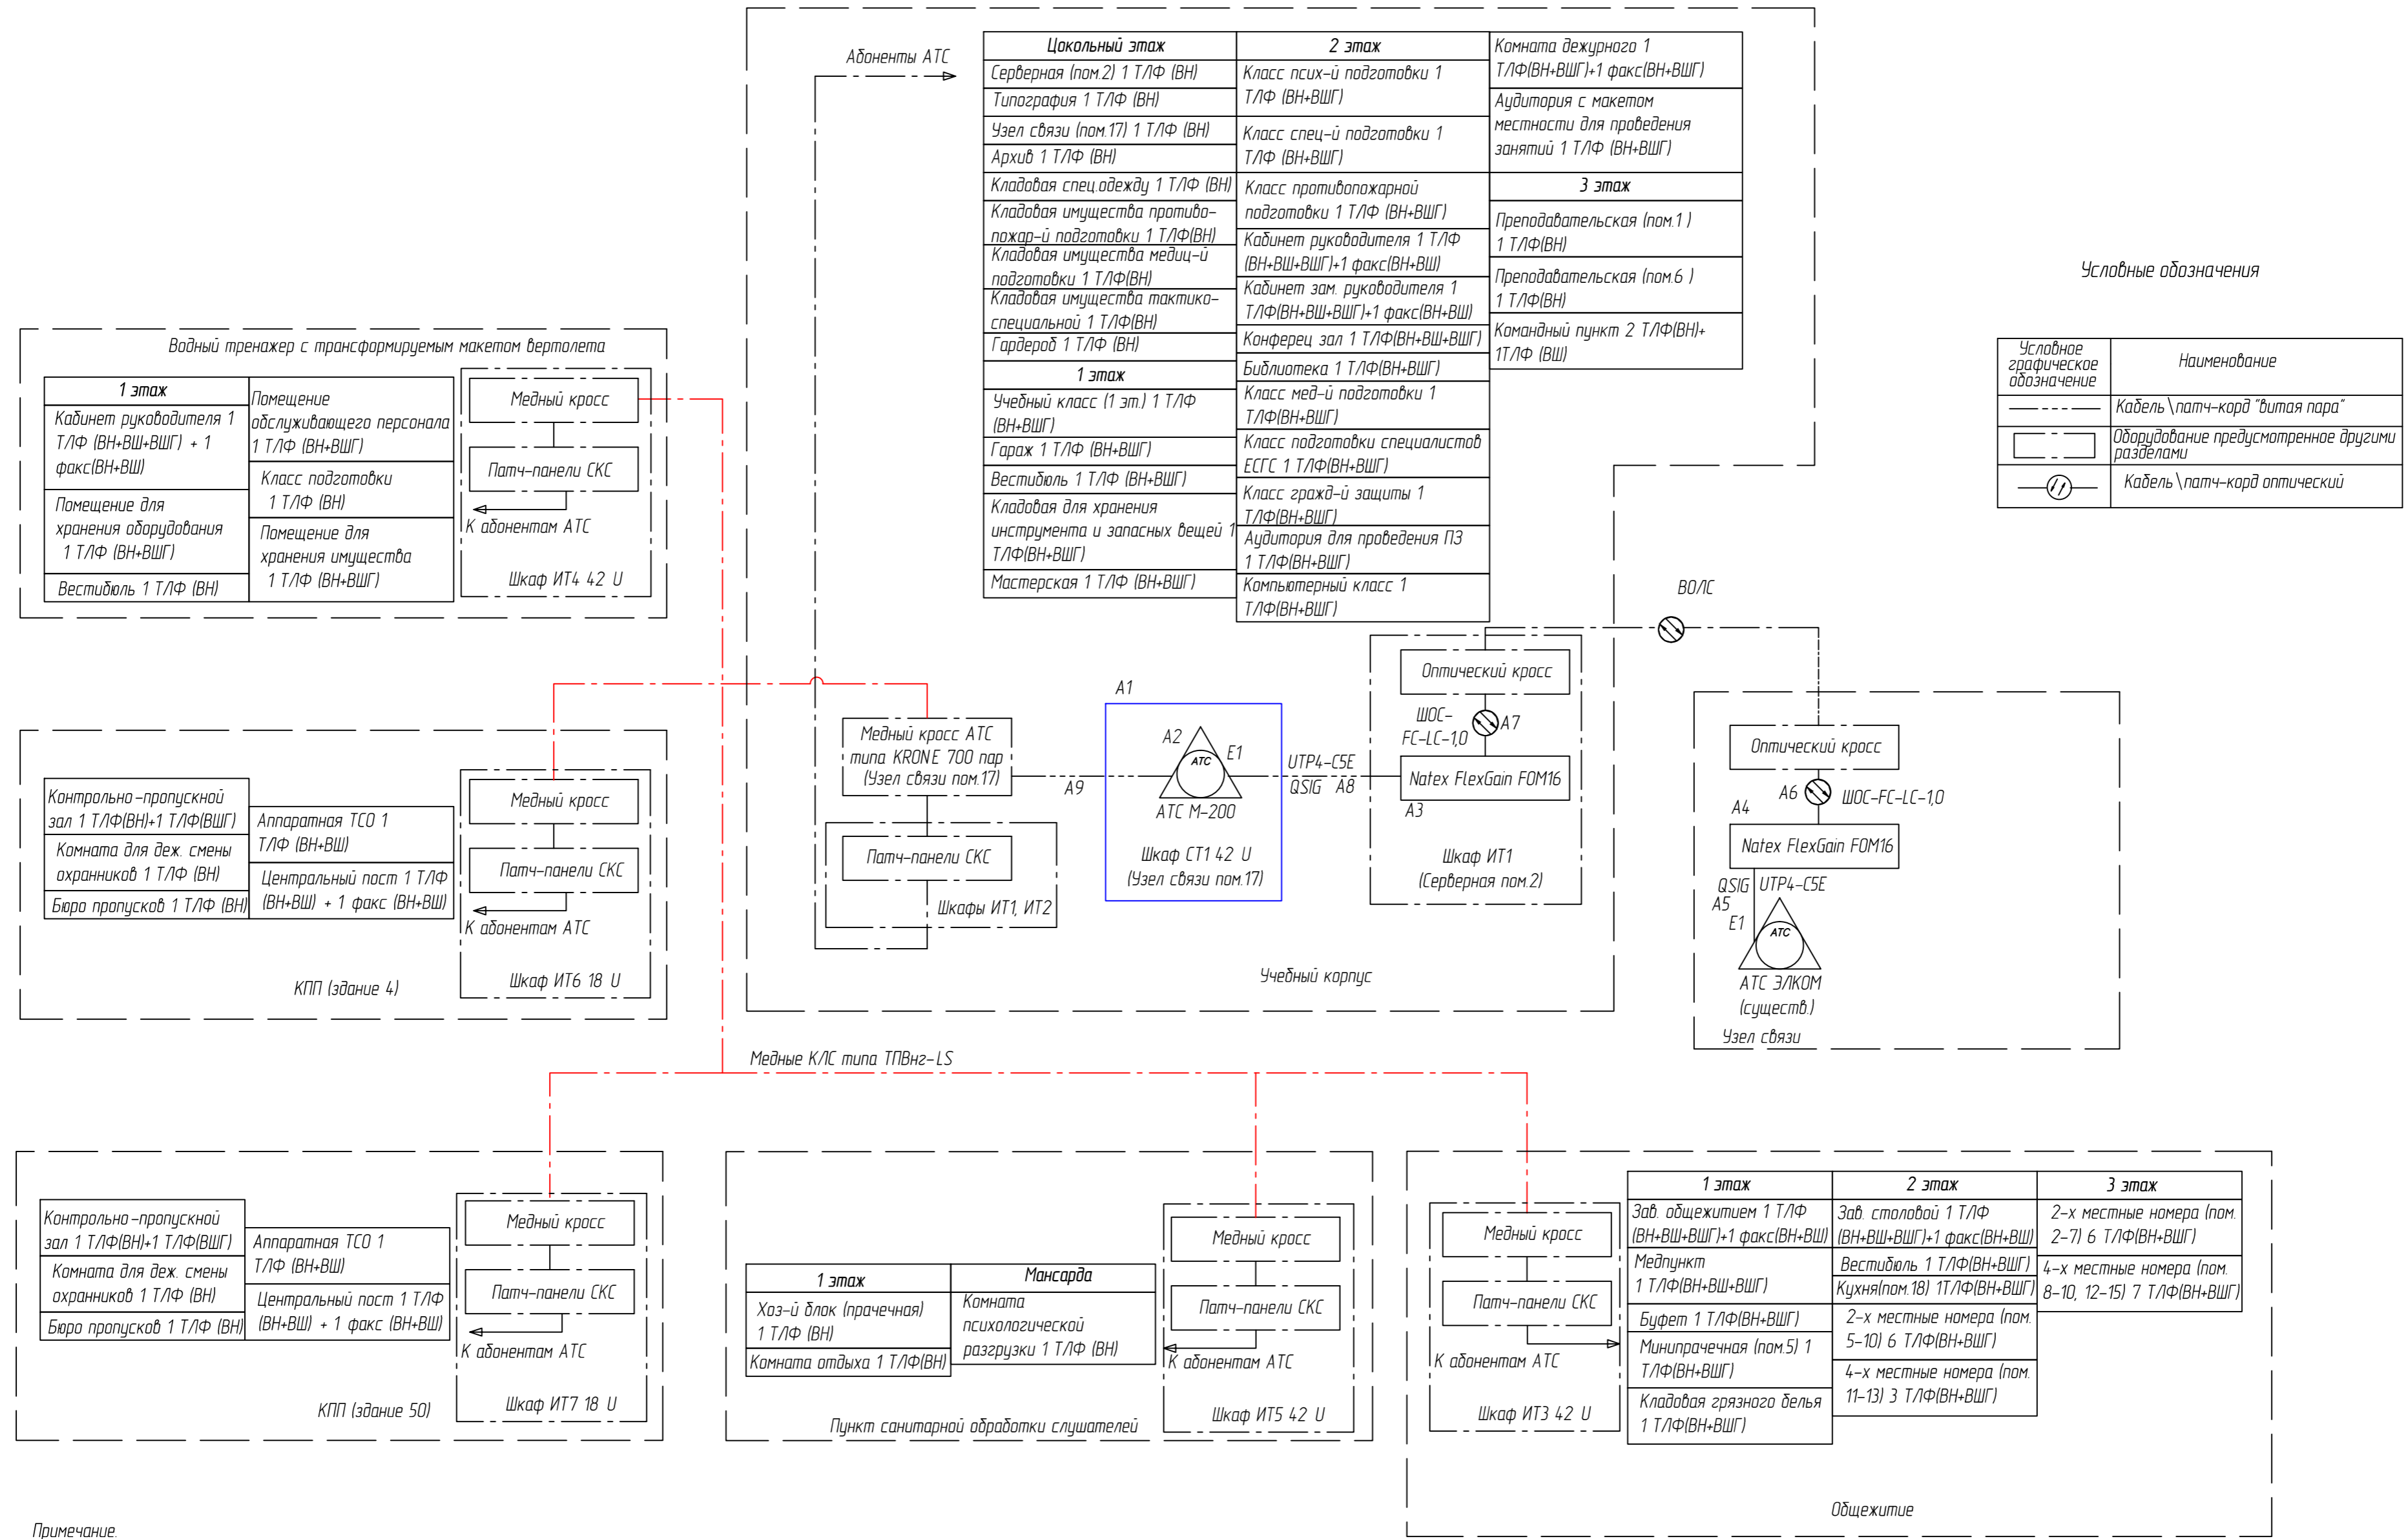

**Примечание**  
 В данном разделе проектируется оборудование и линии связи А1-А9;  
 Типы связи телефонных номеров:  
 1) ВН-внутренний телефонный номер,  
 2) ВШ-внешний телефонный номер,  
 3) ВШГ-групповой внешний телефонный номер

| Изм.      | Колуч. | Лист | № док. | Подп. | Дата  |
|-----------|--------|------|--------|-------|-------|
| Разраб.   |        |      |        |       | 09.15 |
| Проверил  |        |      |        |       | 09.15 |
| ГИП       |        |      |        |       | 09.15 |
| Н. контр. |        |      |        |       | 09.15 |

| Имя | Лист | Листов |
|-----|------|--------|
| п   | 1    |        |

Структурная схема автоматической телефонной связи полигона

Формат А2-420x594