


Структурная схема диспетчерской, громкоговорящей учебной и технологической связи полигона

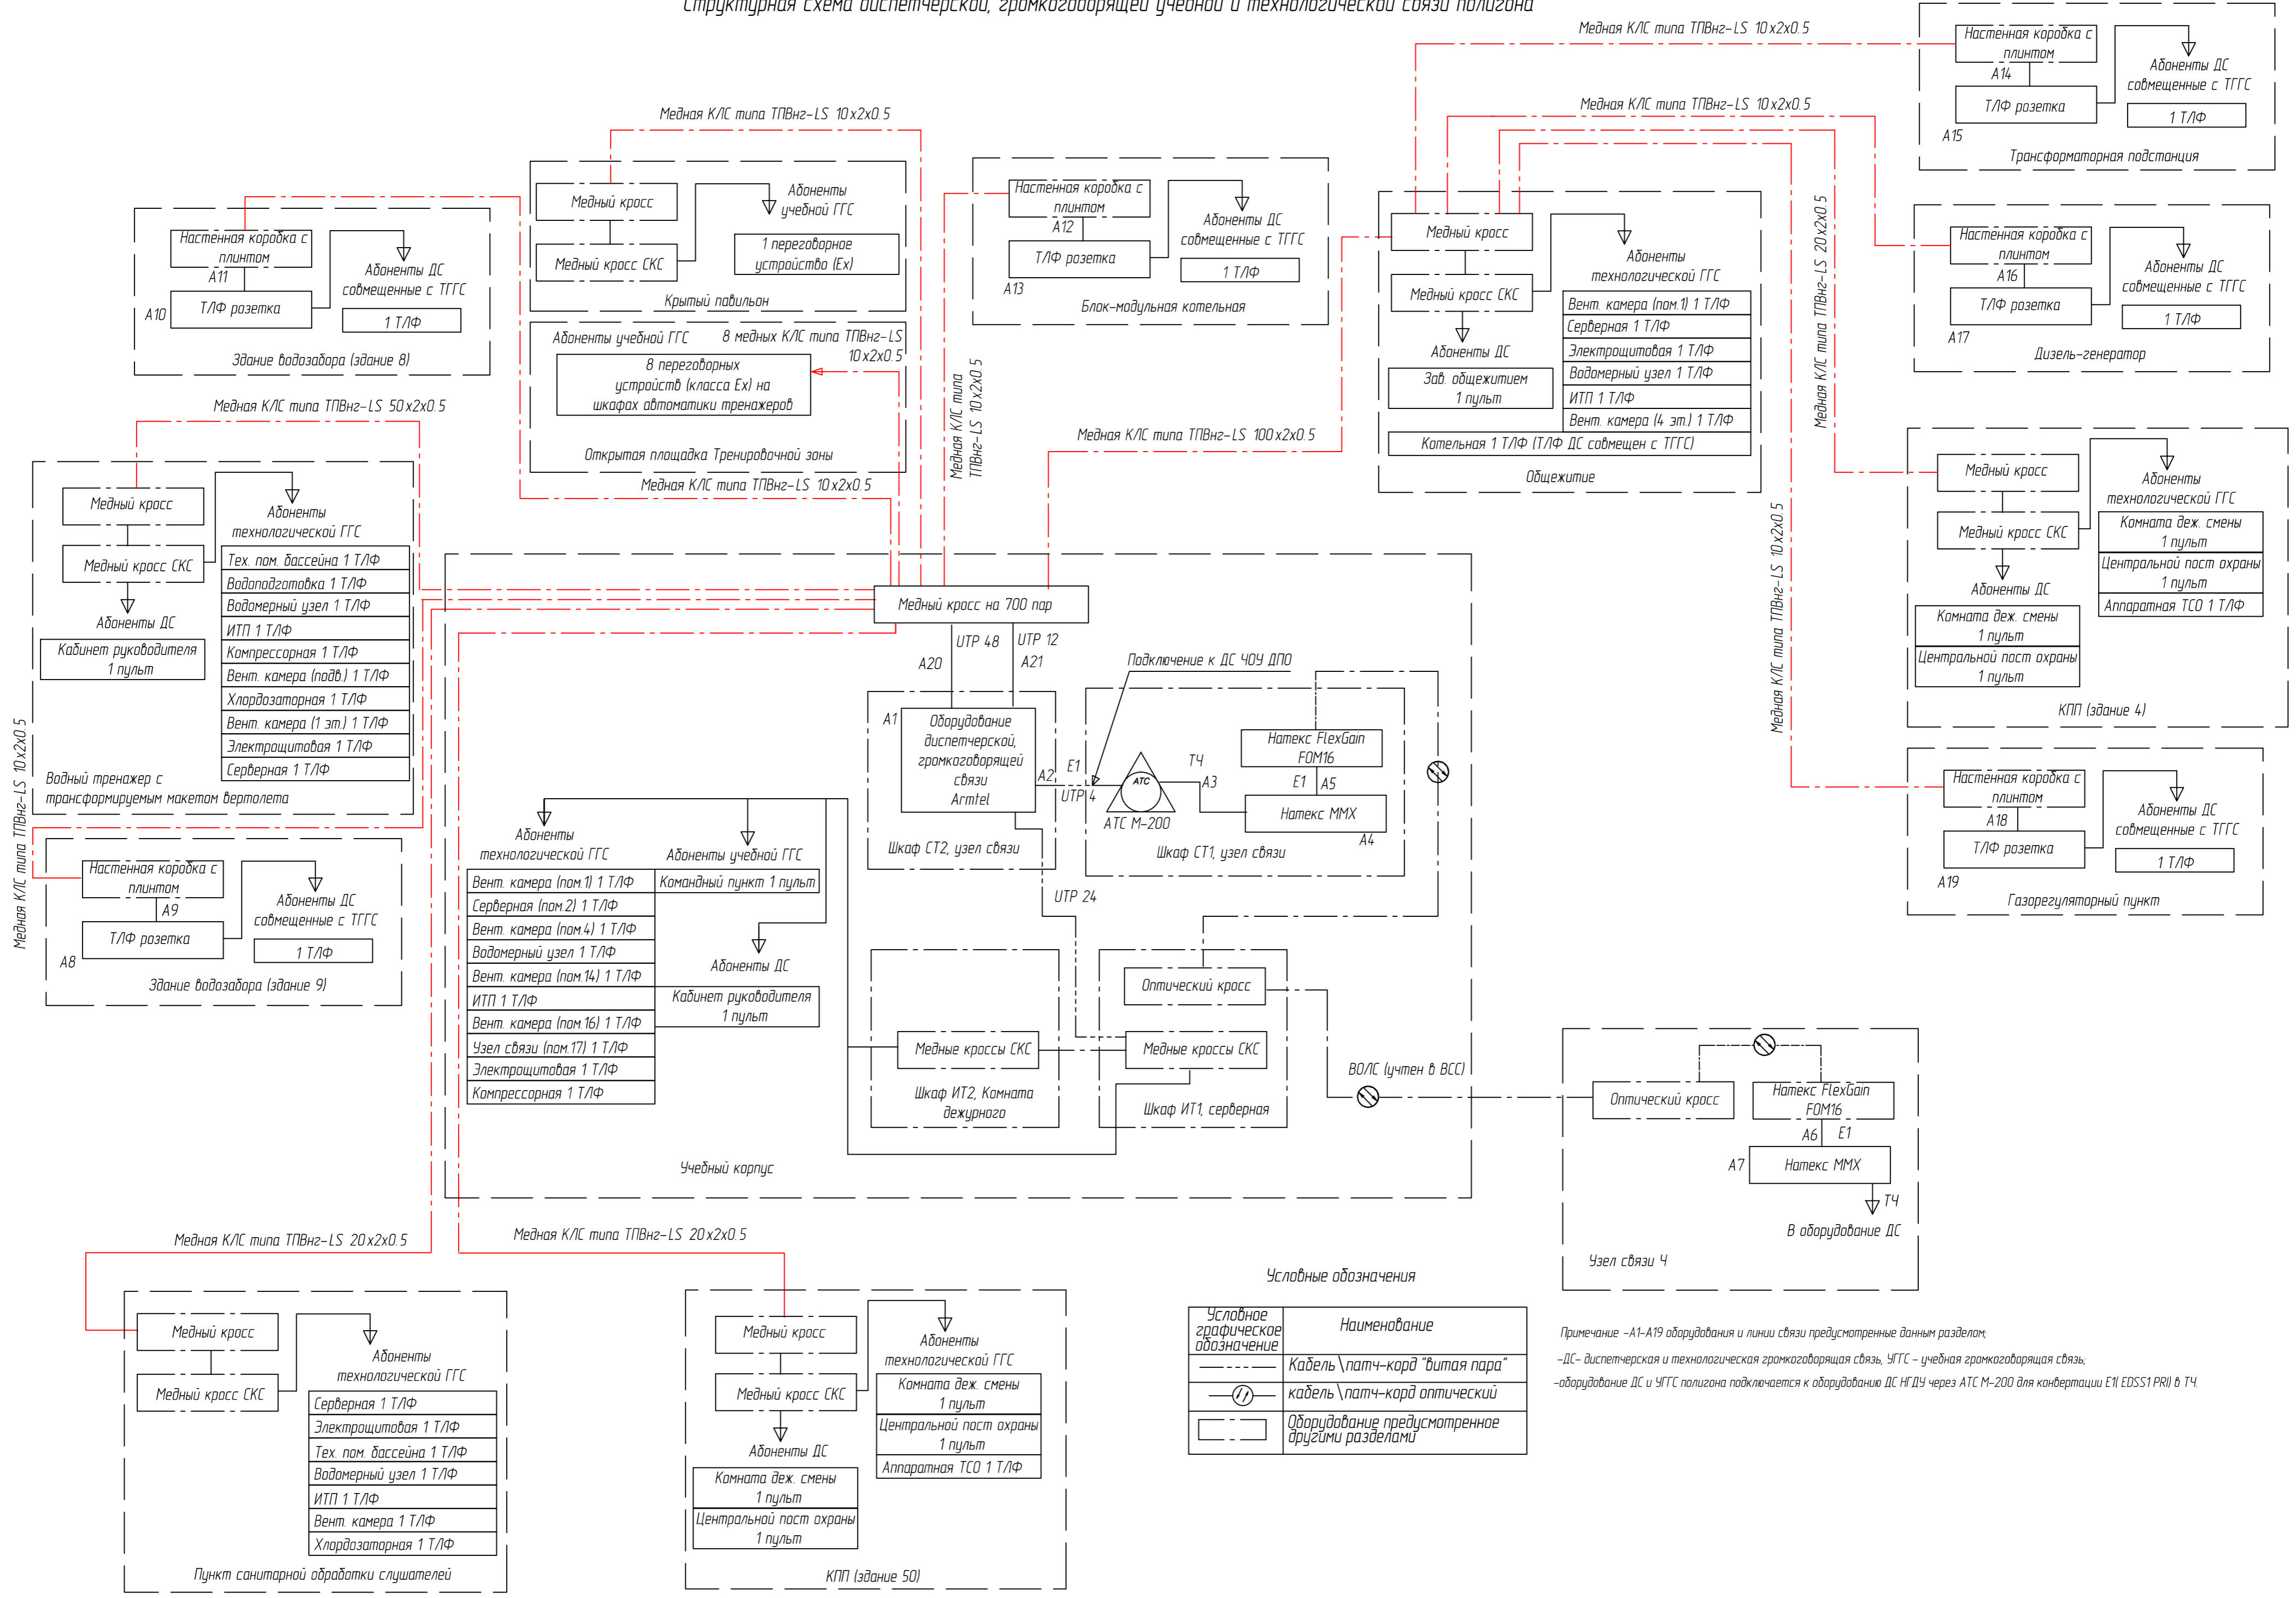

Условные обозначения

Условное графическое обозначение	Наименование
—	Кабель \ патч-кард "витая пара"
—	кабель \ патч-кард оптический
□	Оборудование предусмотренное другими разделами

Примечание - А1-А19 оборудования и линии связи предусмотренные данным разделом.
 -ДС- диспетчерская и технологическая громкоговорящая связь, УГТС - учебная громкоговорящая связь.
 -оборудование ДС и УГТС полигона подключается к оборудованию ДС ИГДУ через АТС М-200 для конвертации Е1(ЕDSS1 PRI) в Т4

Согласовано
 Взам. инв. №
 Подп. и дата
 Инв. № подл.