


Структурная схема локально-вычислительной сети полигона

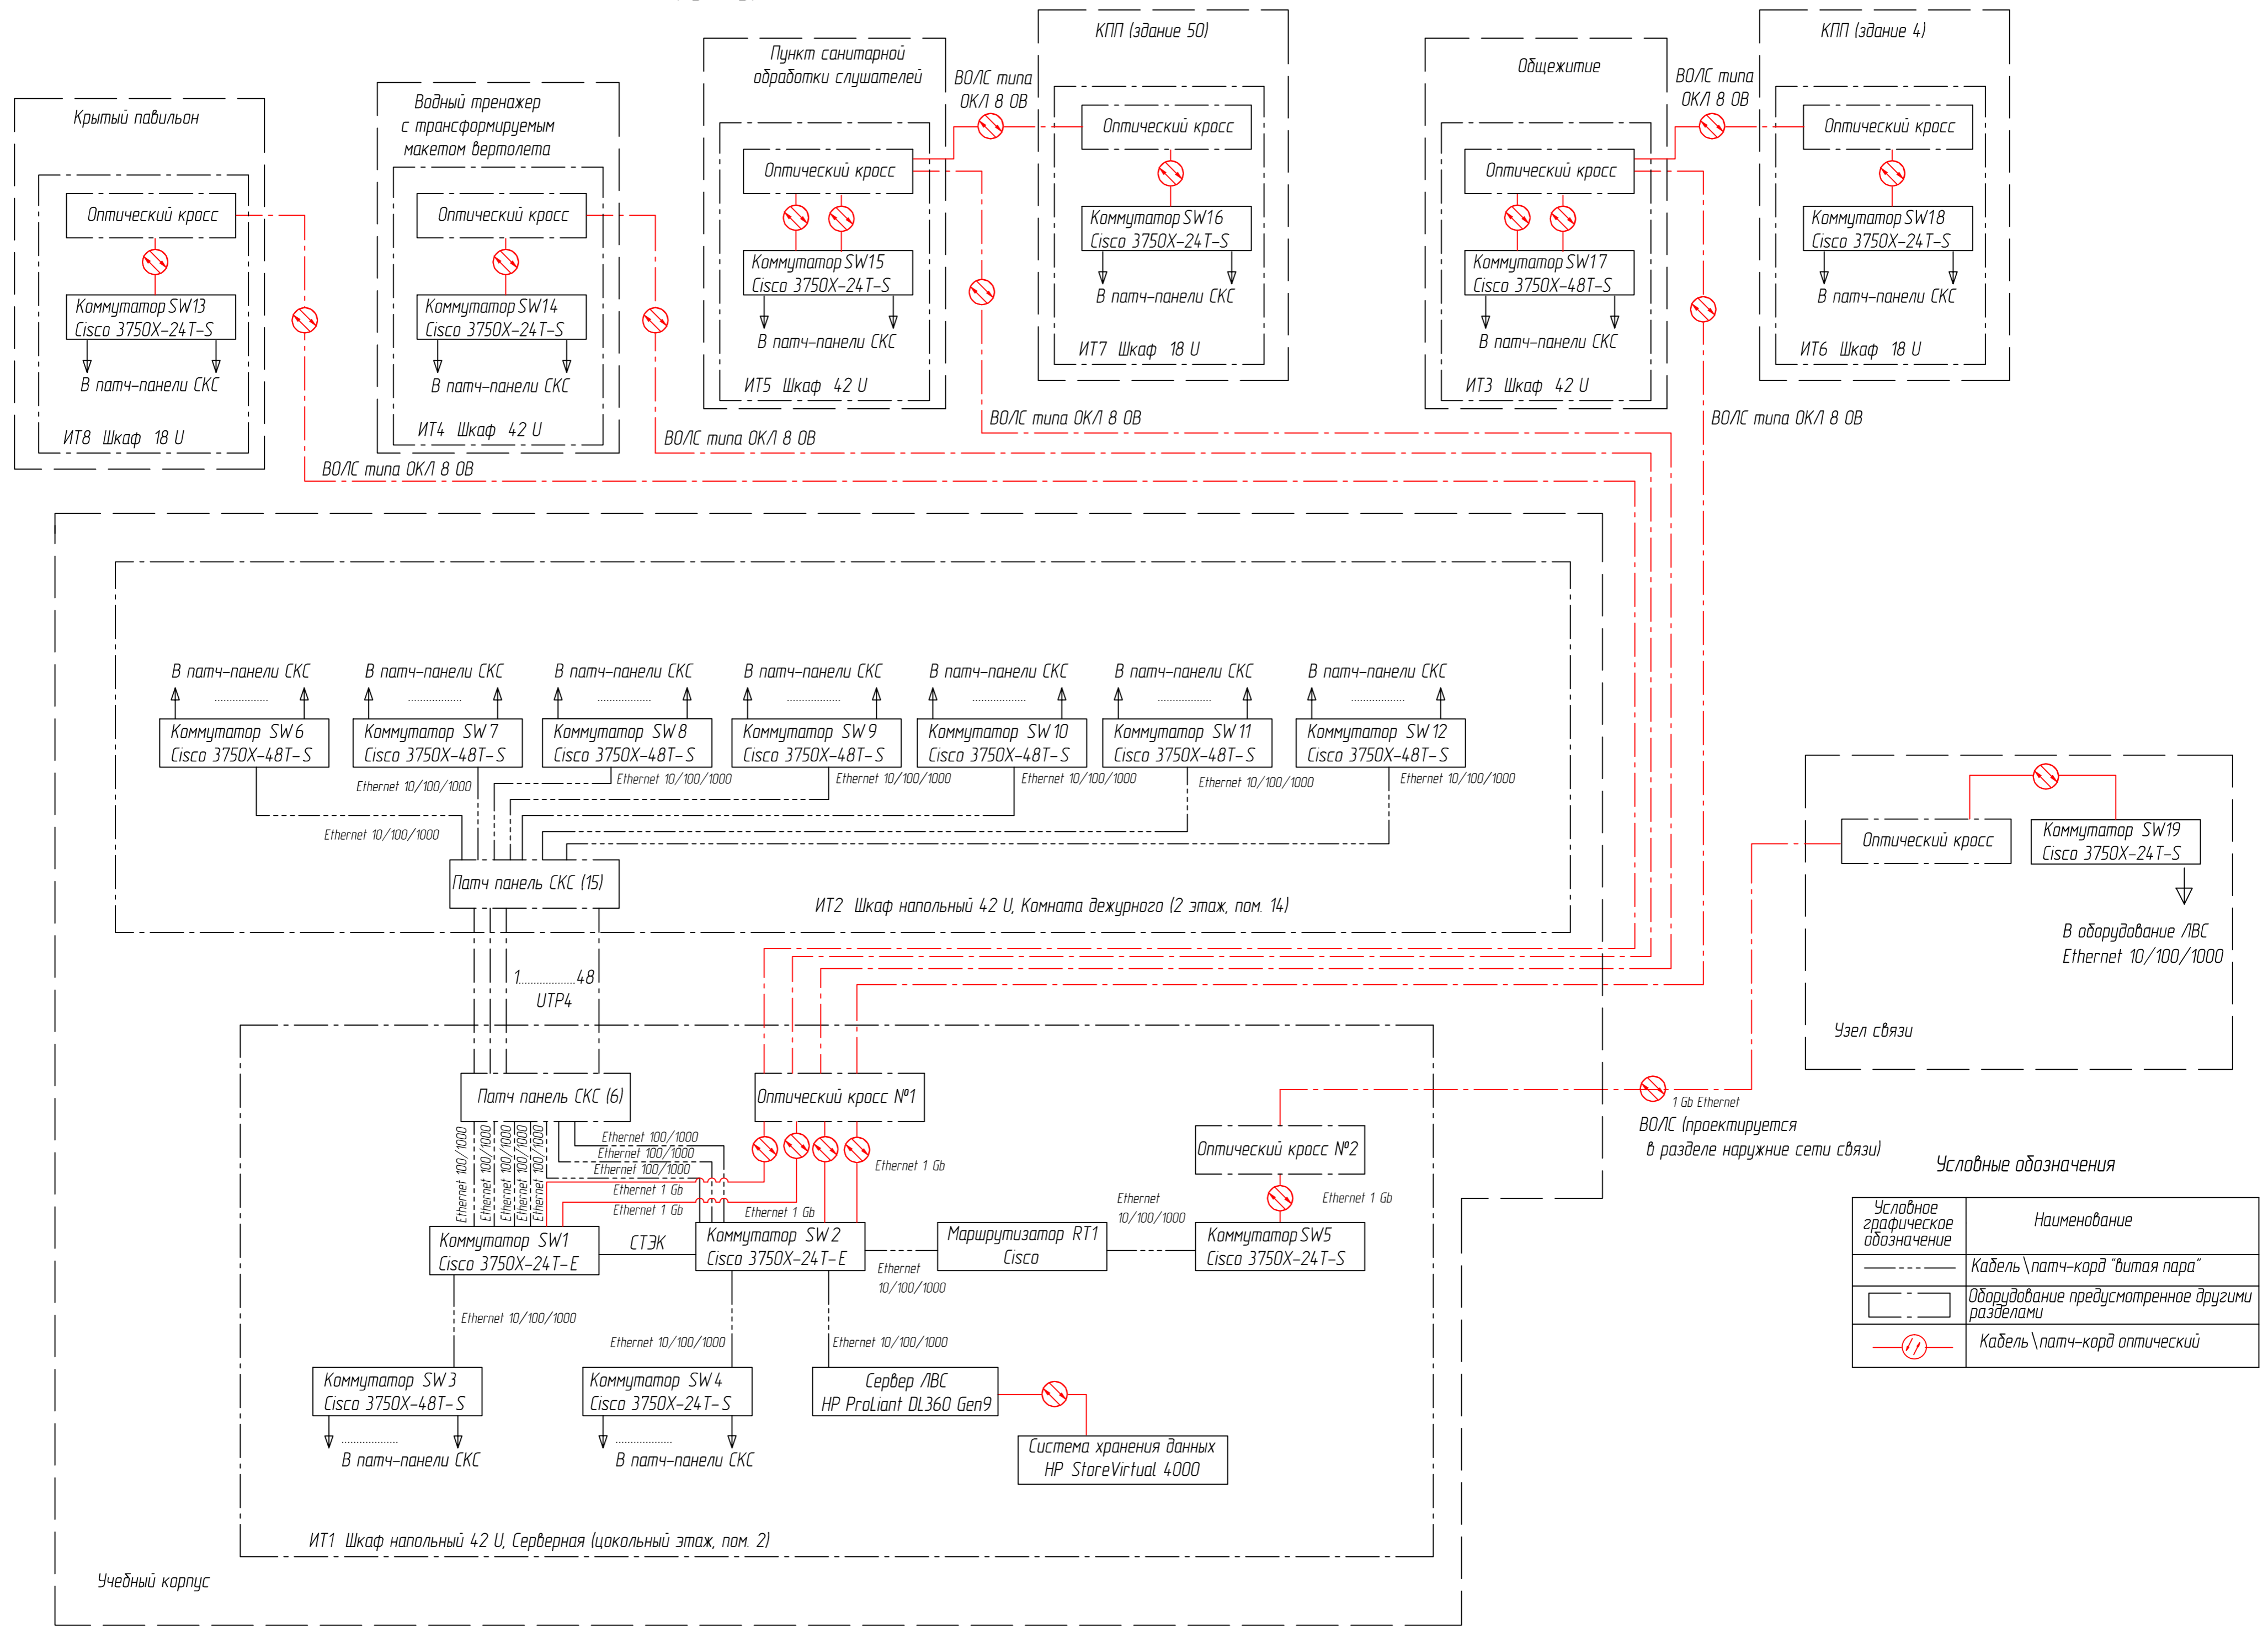

Условные обозначения

Условное графическое обозначение	Наименование
	Кабель \ патч-кард "витая пара"
	Оборудование предусмотренное другими разделами
	Кабель \ патч-кард оптический

Согласно
 Возвратный №
 Подл. и дата
 Инв. № подл.