


Структурная схема организации проводного радиовещания полигона

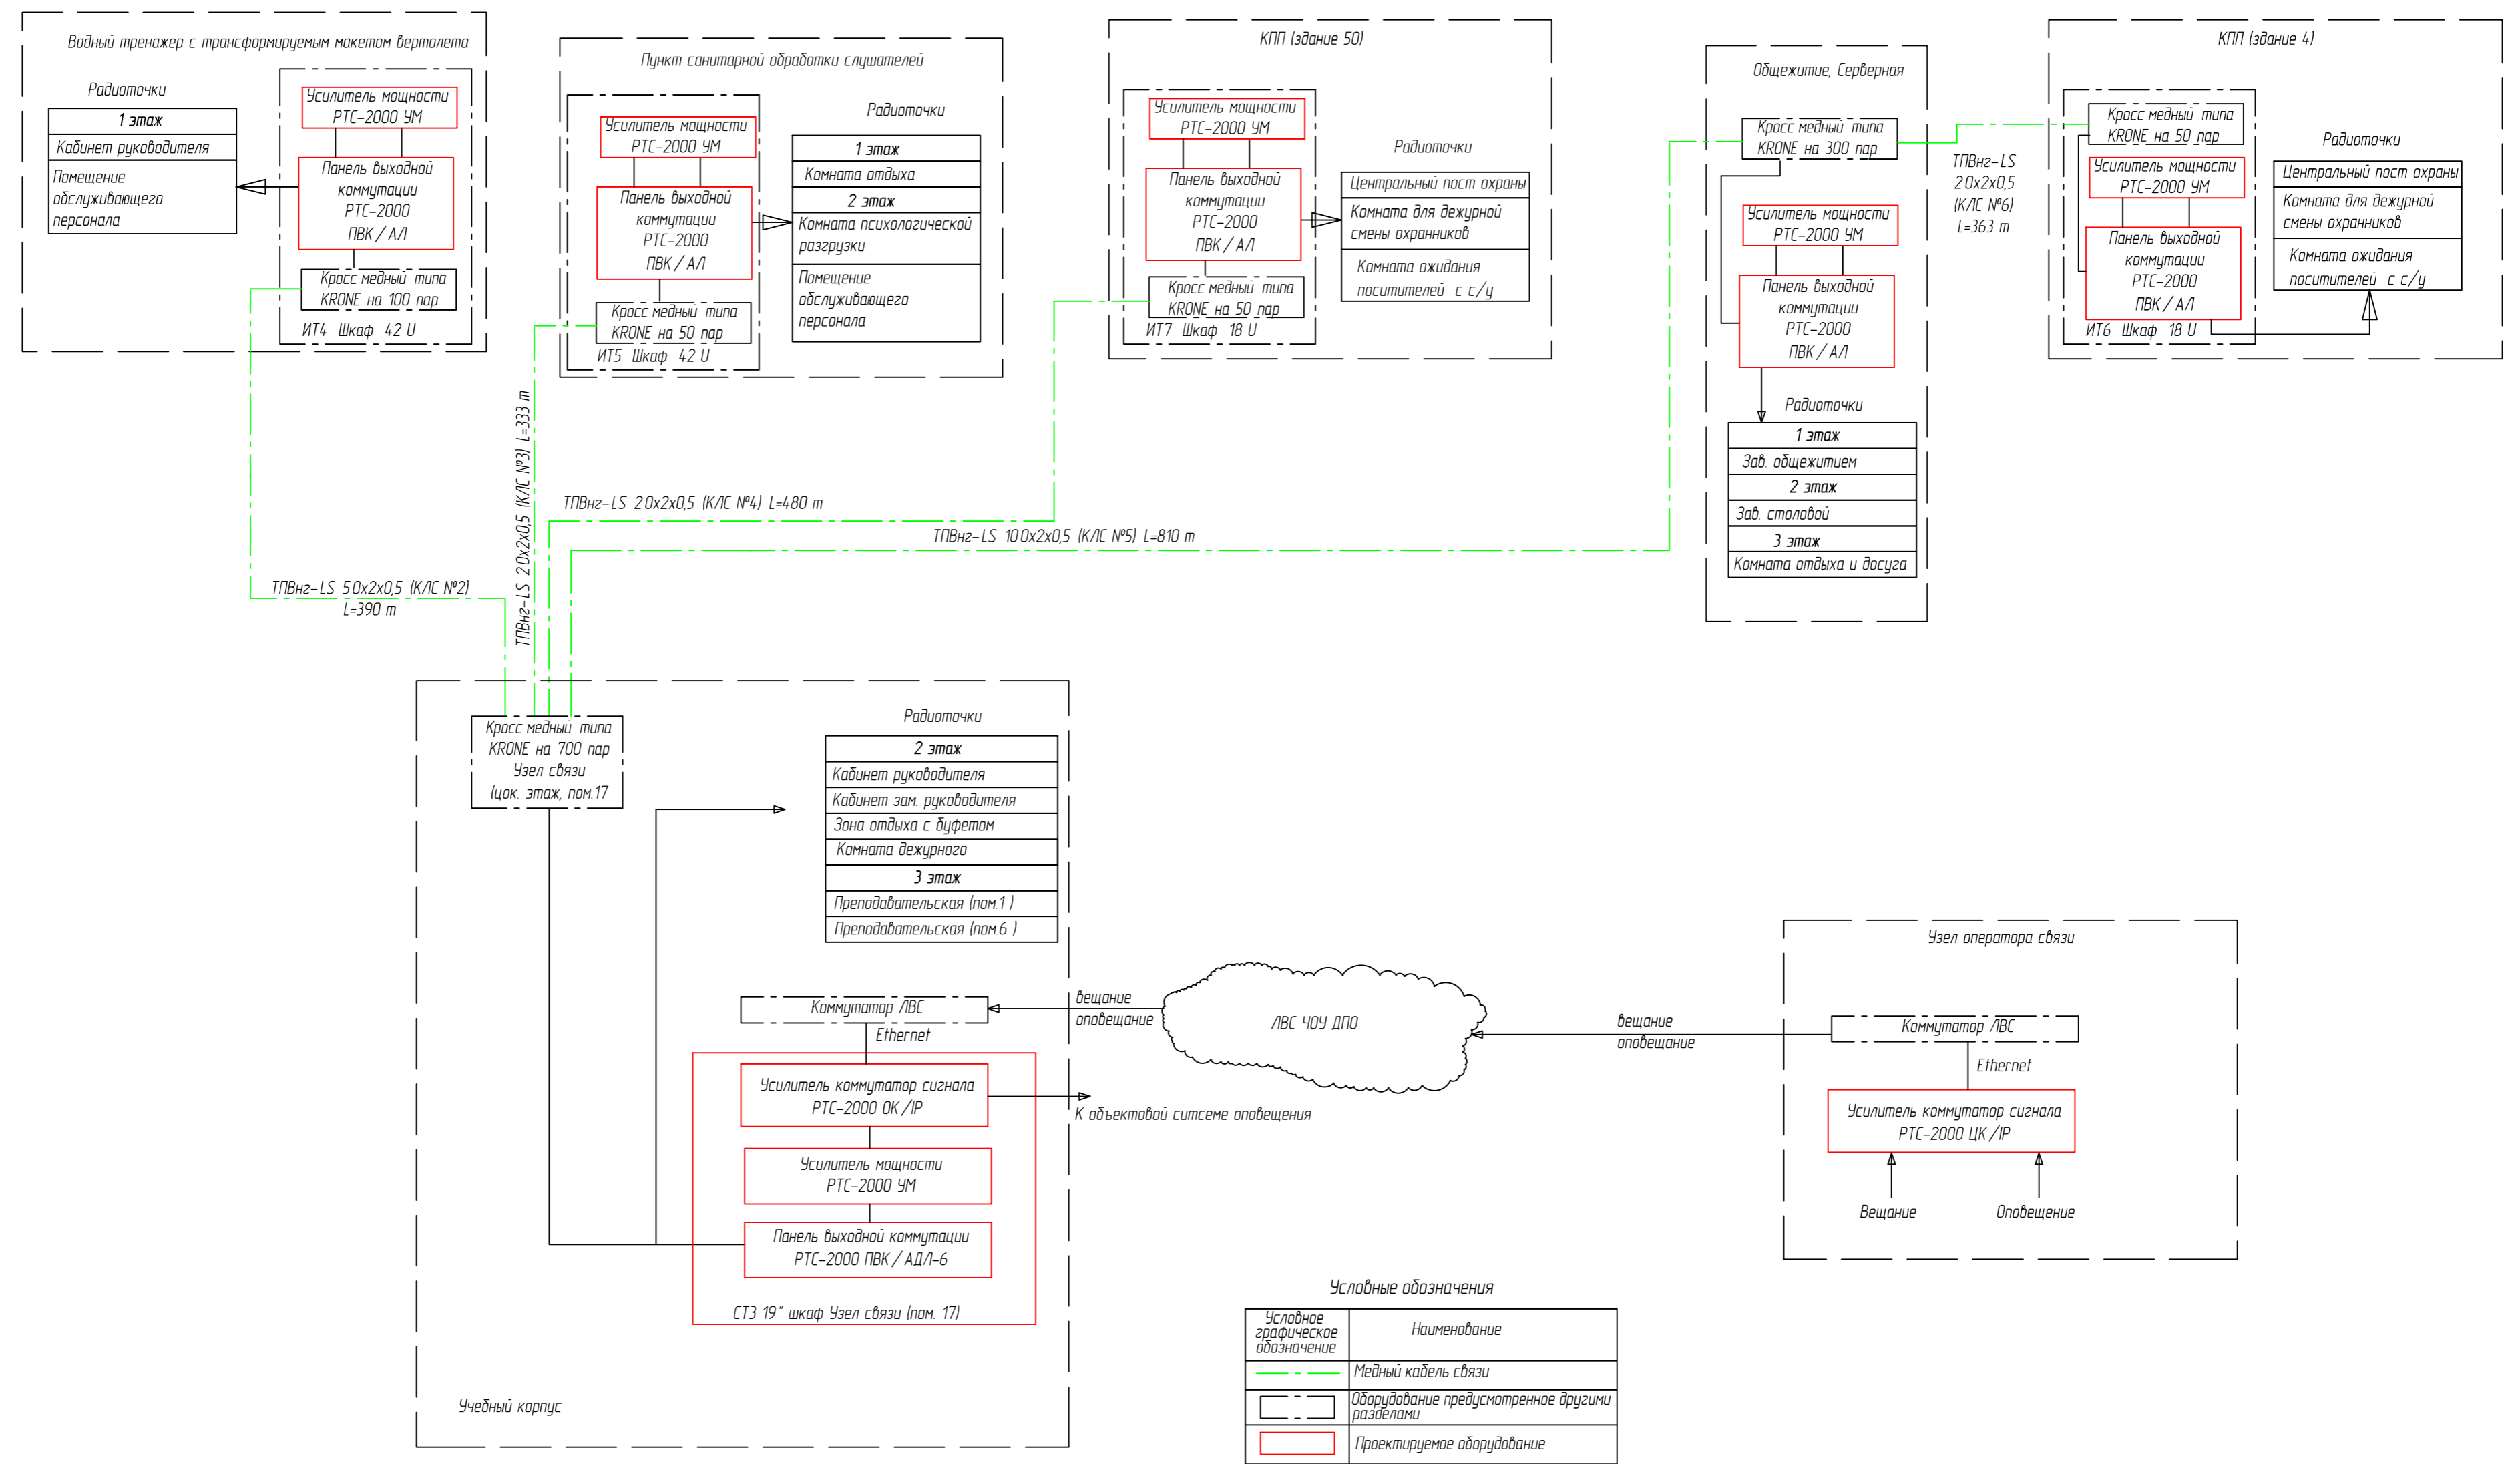

Согласовано
Взам. инв. №
Лист и дата
Инв. № подл.

Изм.	Колуч.	Лист	№ док.	Подп.	Дата	Стадия	Лист	Листов
Разраб.					09.15	п	1	
Проверил					09.15			
ГИП					09.15	Структурная схема проводного радиовещания полигона		
Н. контр.					09.15			