


6-6 (1:40)

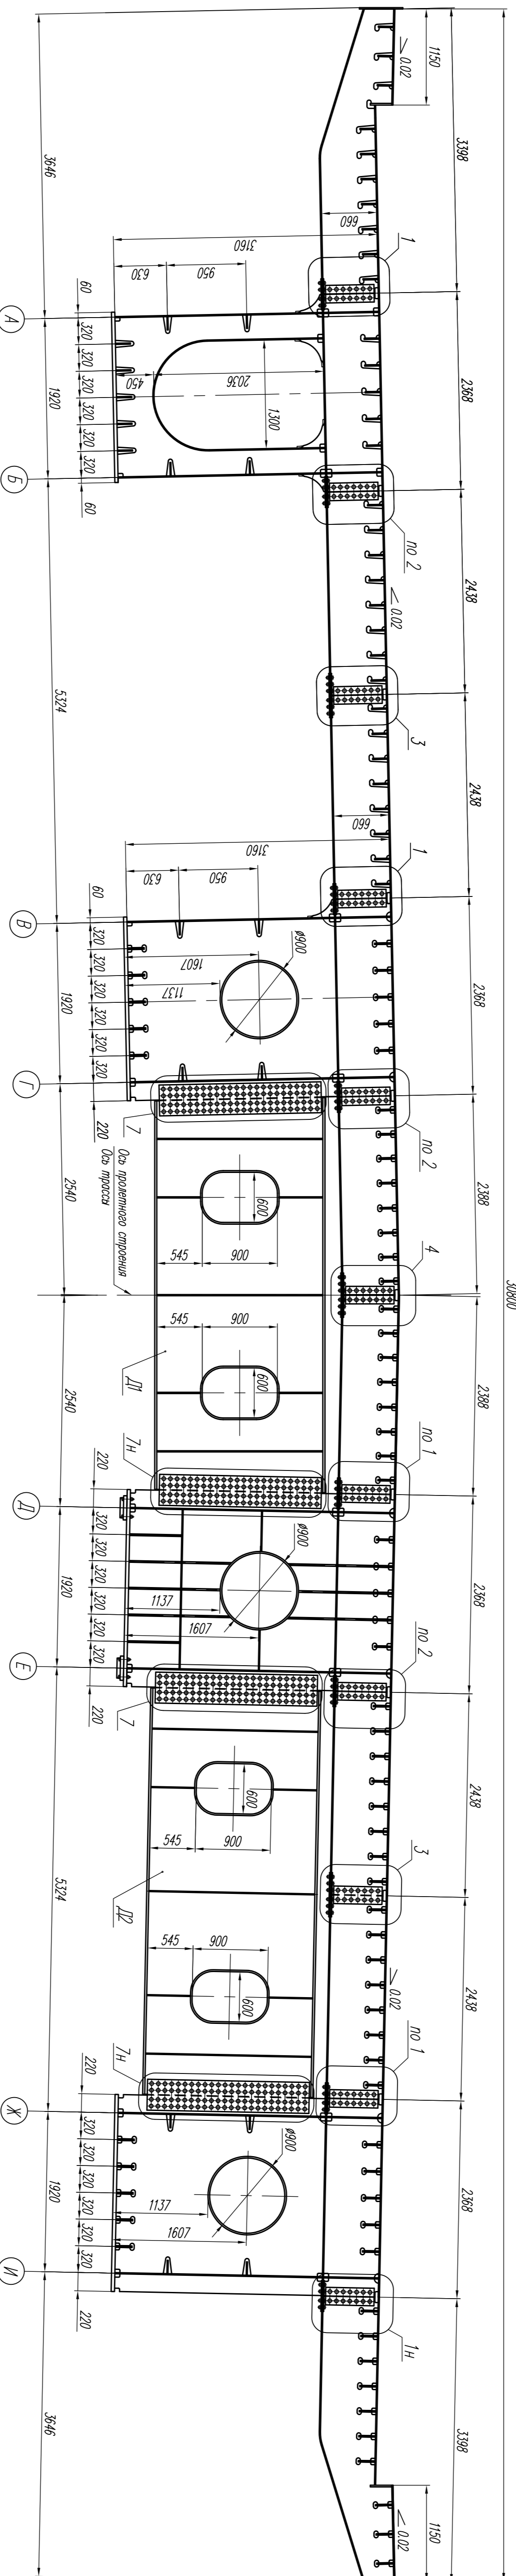

1. Общие технические требования – лист 1.
2. Компоновка осей проектного откоса – лист 2.
3. Узел – листы 7 – 9.
4. Дверные ДВ – ДН – лист 10.

Имя	Лист	Листов
Иванов	Р	6
Иванова	Б	