План фундаментной плиты.
Нижнее армирование.

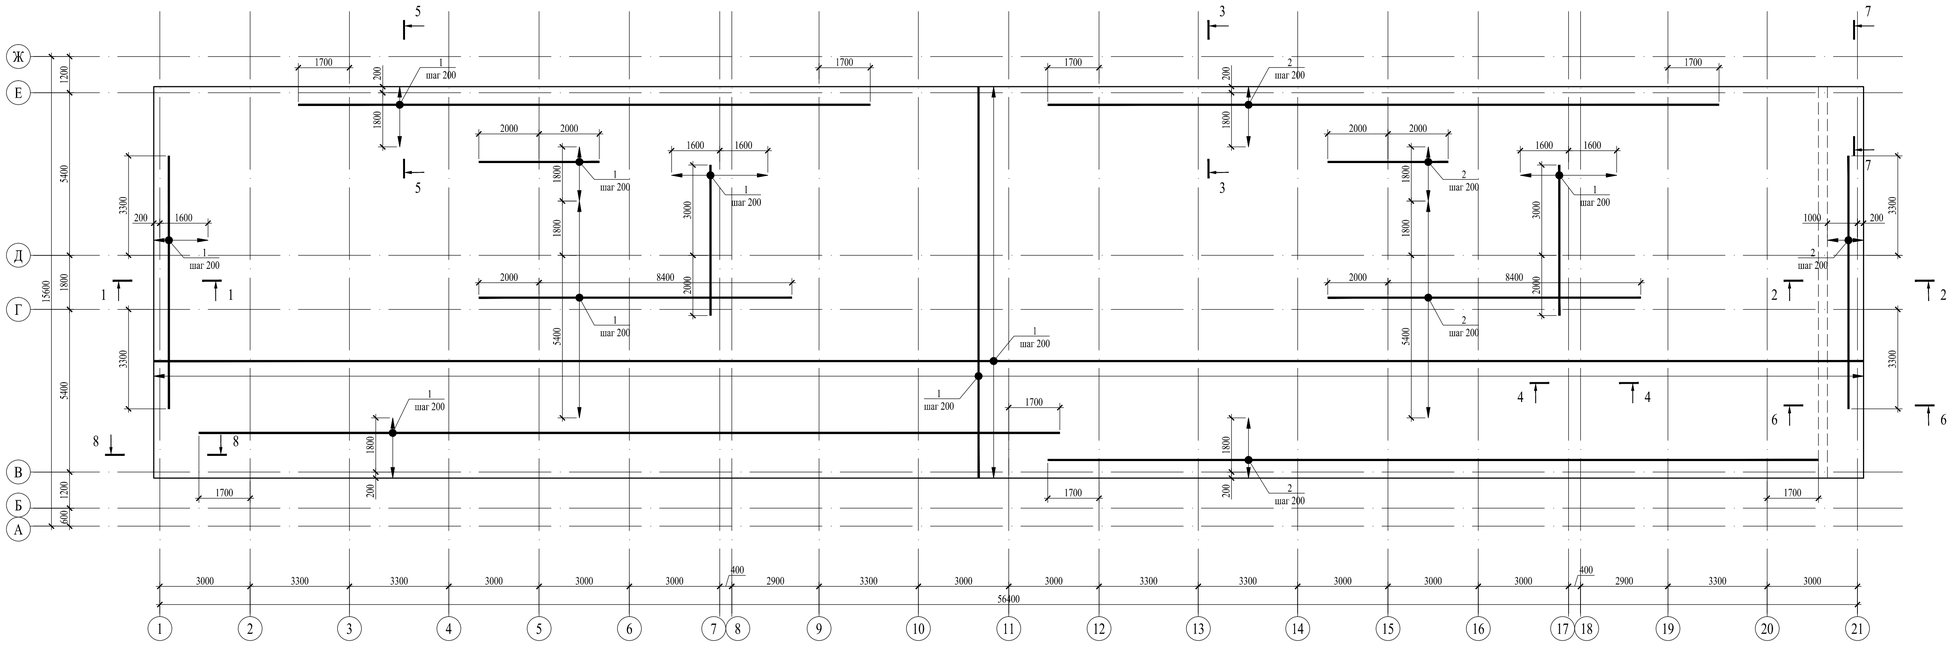

Спецификация арматурных изделий и материалов нижней арматуры фундаментной плиты.

Поз.	Обозначение	Наименование	Кол., шт.	Масса един., кг.	Масса всего, кг.
		Арматурные изделия			
1	ГОСТ 52544-2006	Ø20 A500C L=10153п.м.			25078
2	ГОСТ 52544-2006	Ø25 A500C L=1122п.м.			4323
3	ГОСТ 52544-2006	Ø16 A500C L=4246п.м.			6701
4	ГОСТ 52544-2006	Ø20 A500C L=2650	66	6.54	431.3
5	ГОСТ 52544-2006	Ø20 A500C L=2610	570	6.44	3668.9
6	ГОСТ 52544-2006	Ø20 A500C L=2910	14	7.18	100.5
7	ГОСТ 52544-2006	Ø20 A500C L=4090	66	10.09	665.7
		Кп-2	137		
	ГОСТ 52544-2006	Ø16 A500C L=800	12	1.26	15.2
	ГОСТ 52544-2006	Ø16 A500C L=3000	3	4.74	14.2

Ведомость деталей

Поз.	Эскиз
4	
5	
6	
7	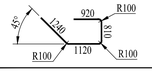

Схема устройства стыка арматурных стержней внахлестку.

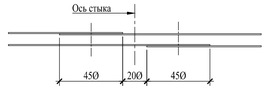

Самонесущий плоский каркас Кп-2.

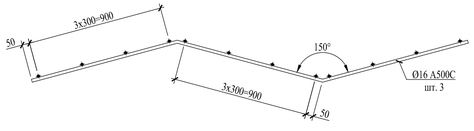

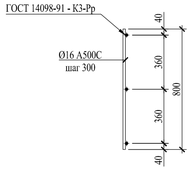

Примечания:

1. Общие данные см. лист 1.
2. Работать совместно с чертежами данного комплекта.
3. Сечения 1 - 8 см. лист 7

Согласовано

Взам. инв. N

Подп. и дата

Инв. N подл.

Изм.	Кол. уч.	Лист	N док.	Подп.	Дата
Нач.бюро ГИП					
Исполнил					
Проверил					
Н.контр.					

План фундаментной плиты.
Нижнее армирование.

Стадия	Лист	Листов
Р		

Копировал Формат А1