


Ивл. № подл. Подпись и дата. Взам. инв. №

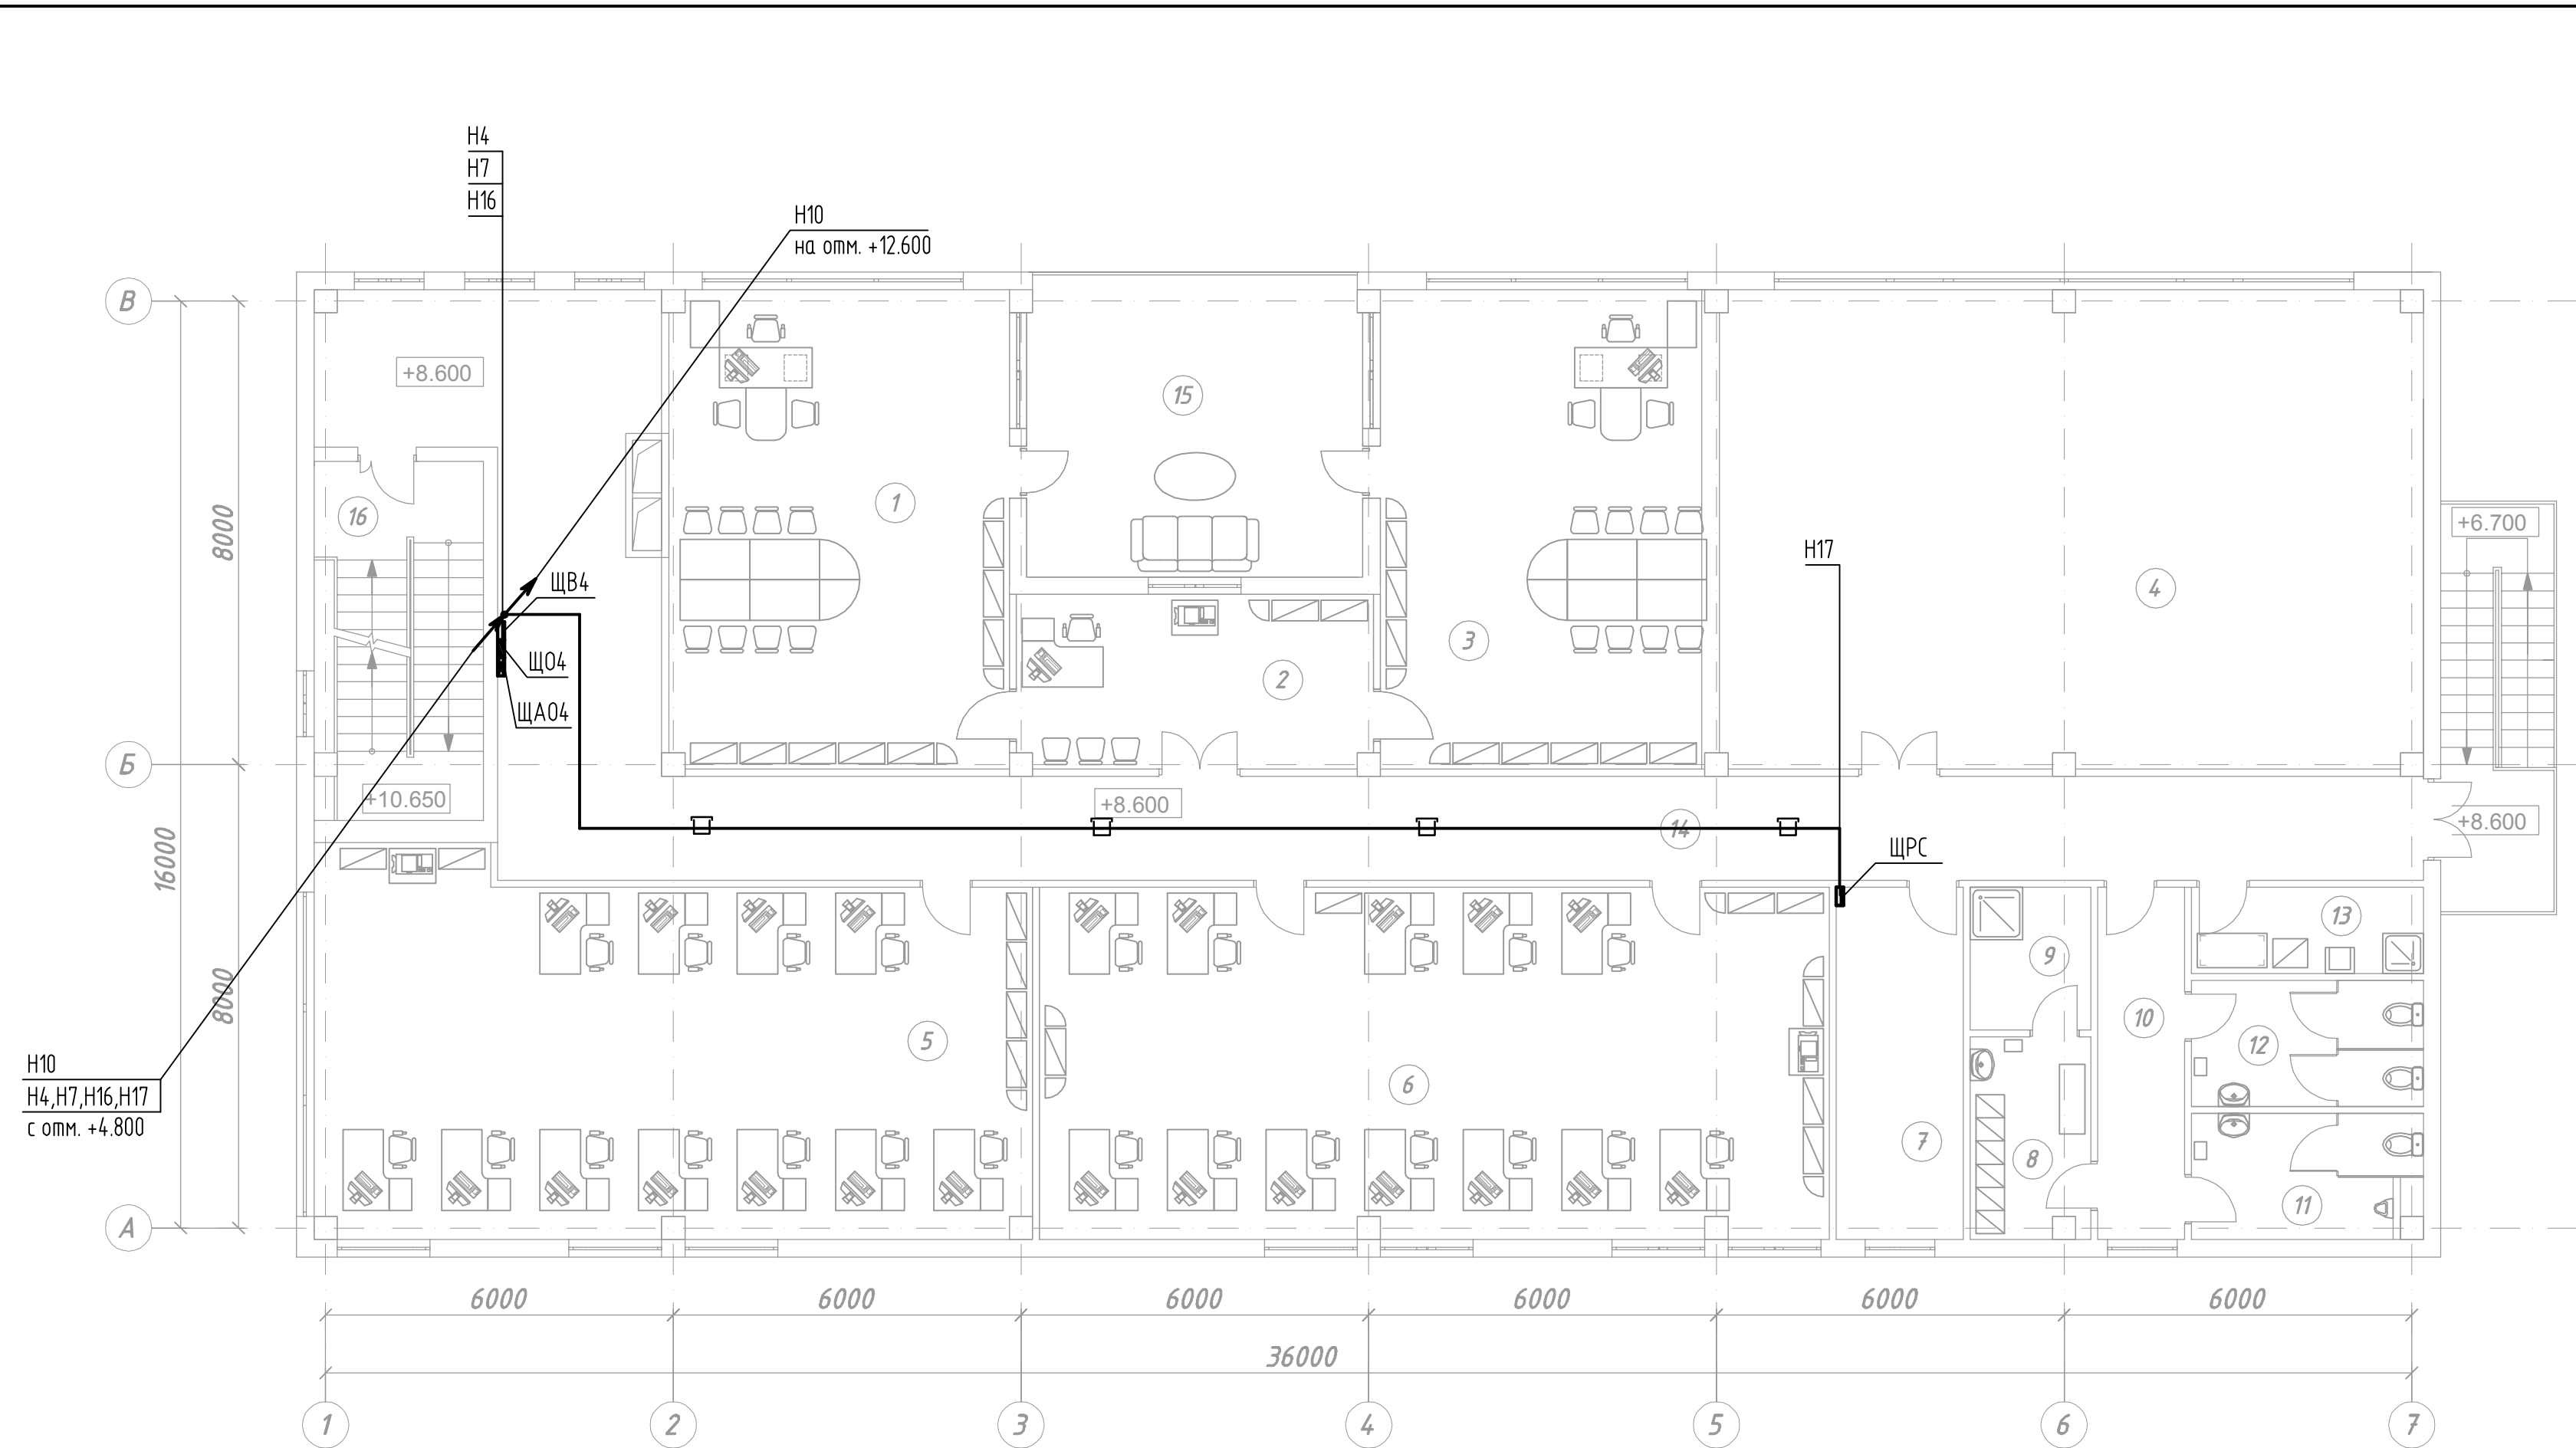

- УСЛОВНЫЕ ОБОЗНАЧЕНИЯ
- - щит рабочего освещения;
  - ⊠ - щит аварийного освещения;
  - - щит силовой распределительный;
  - - линия питающей сети в гофр. трубе;
  - - линия питающей сети в лотке;
  - ↗ - кабель переходит на отметку выше;
  - ↘ - кабель приходит с отметки ниже;

1. Прокладку питающей сети выполнить скрытым способом за подвесным потолком в лотке и в трубе гофрированной. Опуски к щитам выполнить скрыто сменяемо в трубе стальной.  
 2. Проходы через стены и перекрытия выполнить в стальной трубе. После прокладки кабелей электромонтажная организация заполняет проемы в трубах несгораемым легковоспламеняемым составом.

Экспликация помещений			
№ пом.	Наименование помещения	Площадь, м <sup>2</sup>	Кат. помещения
1	Кабинет директора	47,93	-
2	Кабинет секретаря	18,05	-
3	Кабинет директора	45,40	-
4	Зал для игры в сквош	99,12	-
5	Кабинет	76,48	-
6	Кабинет	87,73	-
7	Серверная	13,00	В 4
8	Гардероб	6,88	-
9	Душевая	4,93	В 4
10	Коридор	8,82	-
11	Санузел мужской	8,30	-
12	Санузел женский	8,46	-
13	Помещение уборочного инвентаря	5,74	-
14	Коридор	88,83	-
15	Терраса	30,00	-
16	Лестничная клетка	17,56	-

Изм.	Кол.	Лист	№ Док.	Подпись	Дата			
Разраб.		Агошков	10/14 г.			Система электроснабжения. Внутренние сети		
ГИП						Стадия	Лист	Листов
						П	33	
Н. контр.						План питающей сети. Отм. +8.600		