


Ивл. № подл. Подпись и дата. Взам. инв. №

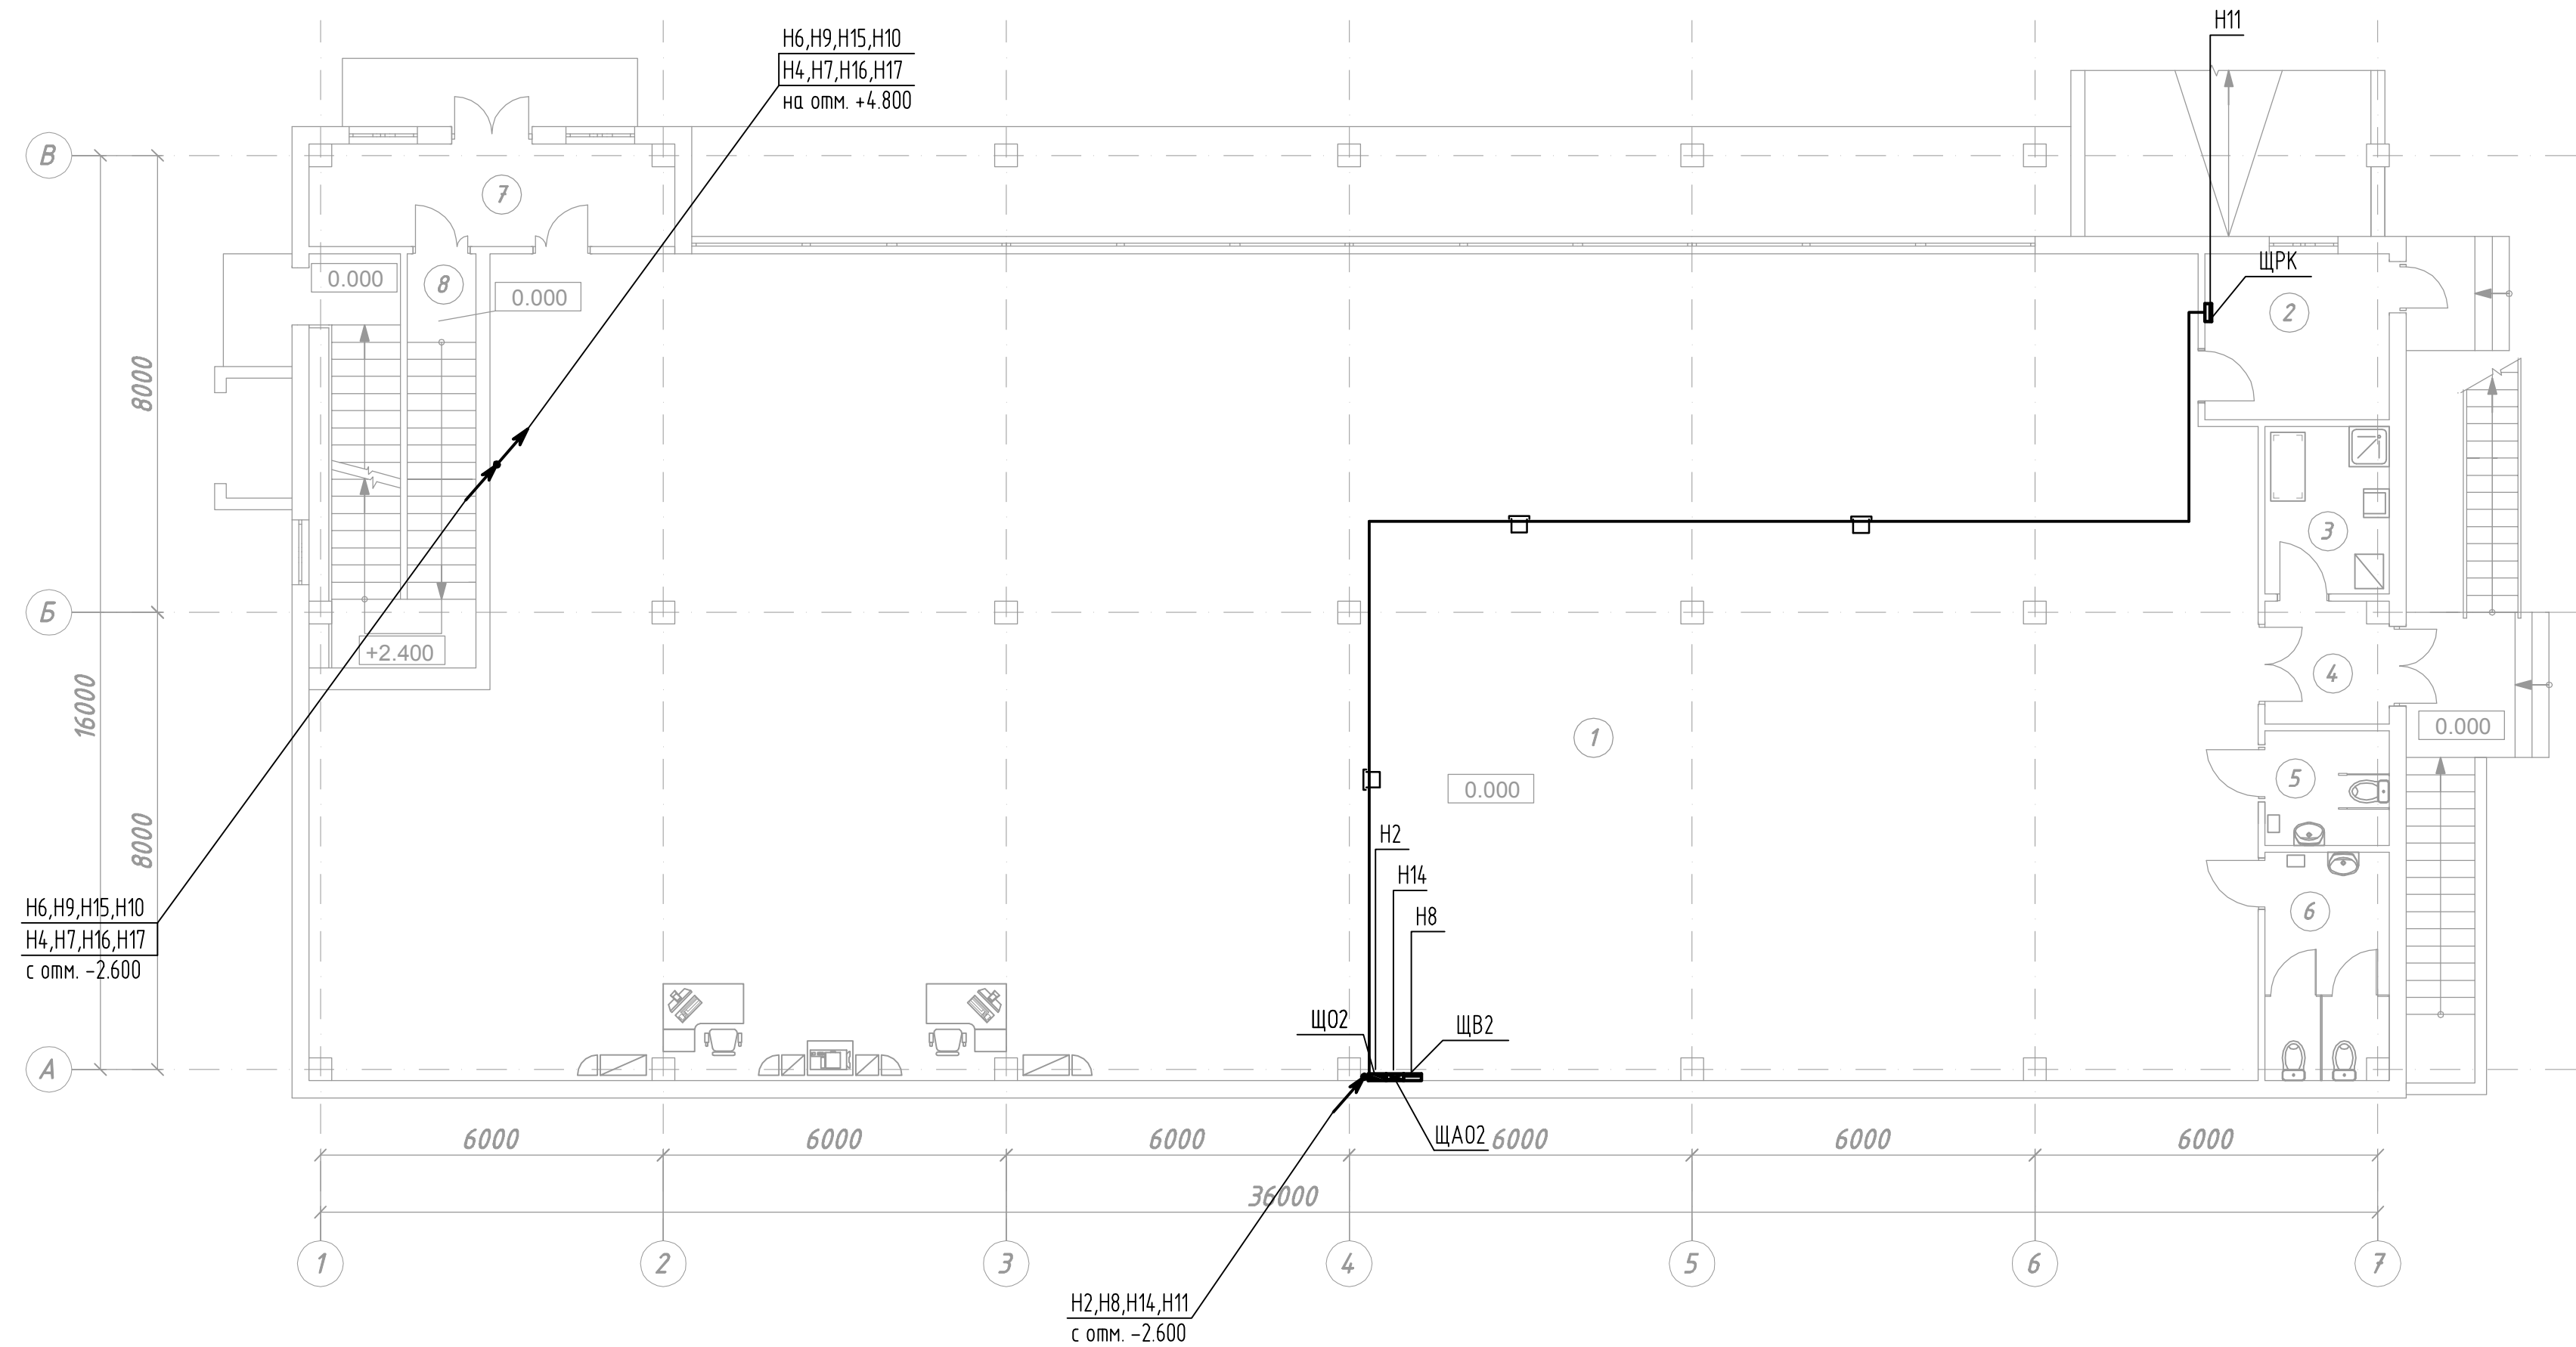

- УСЛОВНЫЕ ОБОЗНАЧЕНИЯ
- - щит рабочего освещения;
 - ⊠ - щит аварийного освещения;
 - - щит силовой распределительный;
 - - линия питающей сети в гофр. трубе;
 - - линия питающей сети в лотке;
 - ↗ - кабель переходит на отметку выше;
 - ↘ - кабель приходит с отметки ниже;

Экспликация помещений			
№ пом.	Наименование помещения	Площадь, м ²	Кат. помещения
1	Выставочный зал	463,50	-
2	Котельная	9,13	-
3	Помещение уборочного инвентаря	6,18	В 4
4	Тамбур	4,35	-
5	Санузел для инвалидов	4,20	-
6	Санузел	8,30	-
7	Тамбур	10,87	-
8	Лестничная клетка	20,59	-

1. Прокладку питающей сети выполнить скрытым способом за подвесным потолком в лотке и в трубе гофрированной. Опуски к щитам выполнить скрыто сменяемо в трубе стальной.

2. Проходы через стены и перекрытия выполнить в стальной трубе. После прокладки кабелей электромонтажная организация заполняет проемы в трубах негорючим легкорастворимым составом.

Изм.	Кол.	Лист	№ Док.	Подпись	Дата			
Разраб.		Агошков			10.14 г.	Система электроснабжения. Внутренние сети		
ГИП						Стадия	Лист	Листов
						П	31	
План питающей сети. Отм. 0.000								
Н. контр.								