


Инв. N этажа	Подпись и дата	Возм инв. N
101	Заварочный мажур	2,3
102	Камера пылевых отходов	1,9
103	Зона холодильных камер	33,6
104	Комн. для персонала	6,8
105	Холодильный склад	3,8
106	Камера для хранения	5,9
107	Камера для хранения	10,4
108	Камера для хранения	18,6
109	Камера для хранения	18,6
110	Камера для хранения	3,7
111	Камера для хранения	7,9
112	Камера для хранения	2,0
113	Камера для хранения	2,7
114	Камера для хранения	7,0
115	Камера для хранения	1,7
116	Камера для хранения	3,7

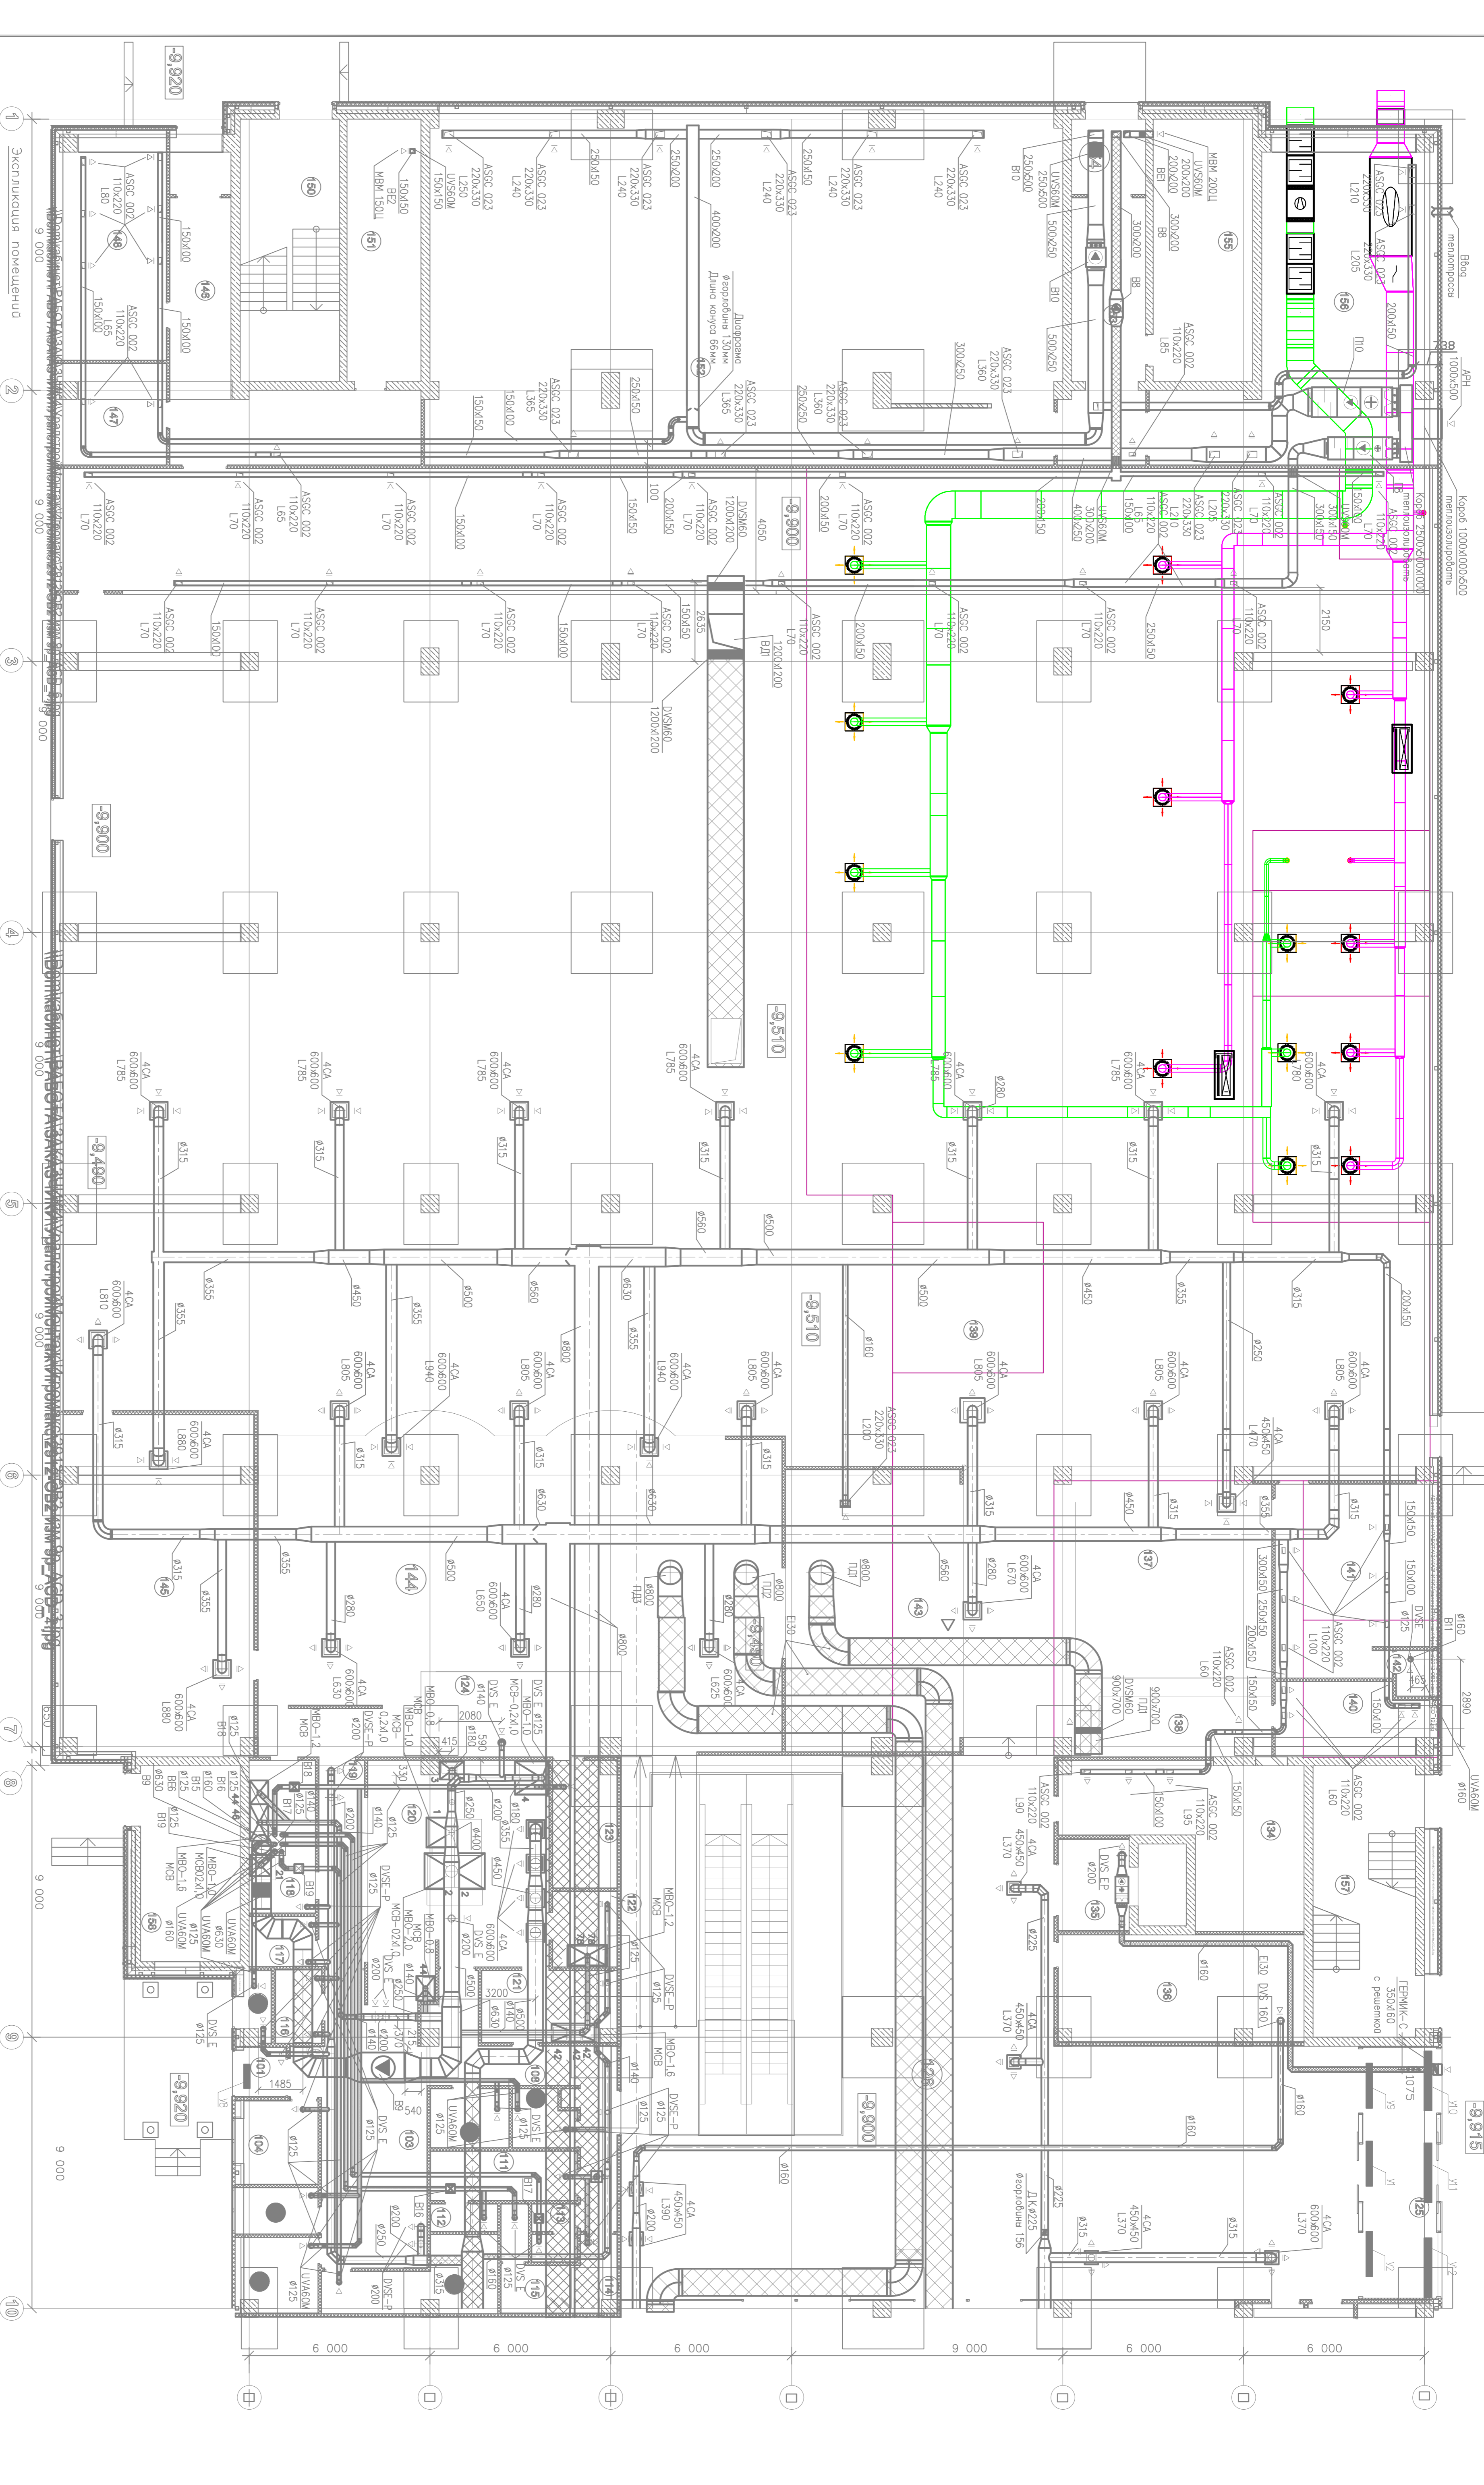

Номер	Наименование помещения	Площадь	Комп.	Номер	Наименование помещения	Площадь	Комп.	Номер	Наименование помещения	Площадь	Комп.
117	Помещение прила пшш	3,7	117	133	МОП	7,2	149	165	Диспетчер. Пожарный пост	17,6	17,6
118	Моечная столовой посуды	11,1	134	Охрана, видеонаблюдение	30,9	150	28,7	166	Административная	17,6	17,6
119	Варочный блок	11,2	135	Табур-шлюз с подогревом воздуха	7,3	151	21,6	167	Камера для хранения	24,1	24,1
120	Гардеробный шкаф	43,7	136	Гардероб	28,4	152	241,2	168	Сейфовый персонал	3,9	3,9
121	Моечная укс. инвентаря и тары	10,4	137	Фойе буфетная	78,7	153	22,6	169	Гардероб арктический	9,1	9,1
122	Буфетная	5,3	138	Ресторан	16,2	154	6,1	170	Душевая	1,8	1,8
123	Буфетная	5,7	139	Буфетная на 21 горожанин	1 459,6	155	28,9	171	Помещение заправки	118,4	118,4
124	Буфетная	17,9	140	Офис	11,8	156	69,1	172	Помещ. брэн-во хранения товаров	131,0	131,0
125	Вентилятор	14,9	141	ВР-зона	31,6	157	33,3	173	Помещ. брэн-во хранения товаров	152,2	152,2
126	С/у для персонала	6,4	142	Зона хранения автомобилей	1,6	158	22,3	174	Узел ввода водопровода	12,2	12,2
127	С/у для персонала	54,5	143	Зона хранения автомобилей	169,9	159	557,5	175	Узел ввода водопровода	20,6	20,6
128	Гардероб с/у муж.	6,9	144	Зона хранения автомобилей	70,3	160	767,4	176	Ванная	111,6	111,6
129	Гардероб с/у жен.	15,5	145	Зона хранения автомобилей	18,7	161	22,3	5	186,8 м2		
130	Табур с/у муж.	14,6	146	Коридор	11,2	162	35,7				
131	Табур с/у жен.	16,8	147	Коридор	11,2	163	35,7				
132	Сейфовый шкаф	20,2	148	Офис	25,1	164	16,6				

План 1 этаж на отк.-9.900 в осях А-И/1-10

2912р-082
 "ГРК Петровский" Корпус 2"
 Вентиляция
 Р 6
 000 "Административное отделение ТИПС"