



План на отм. 0,000 М 1:100

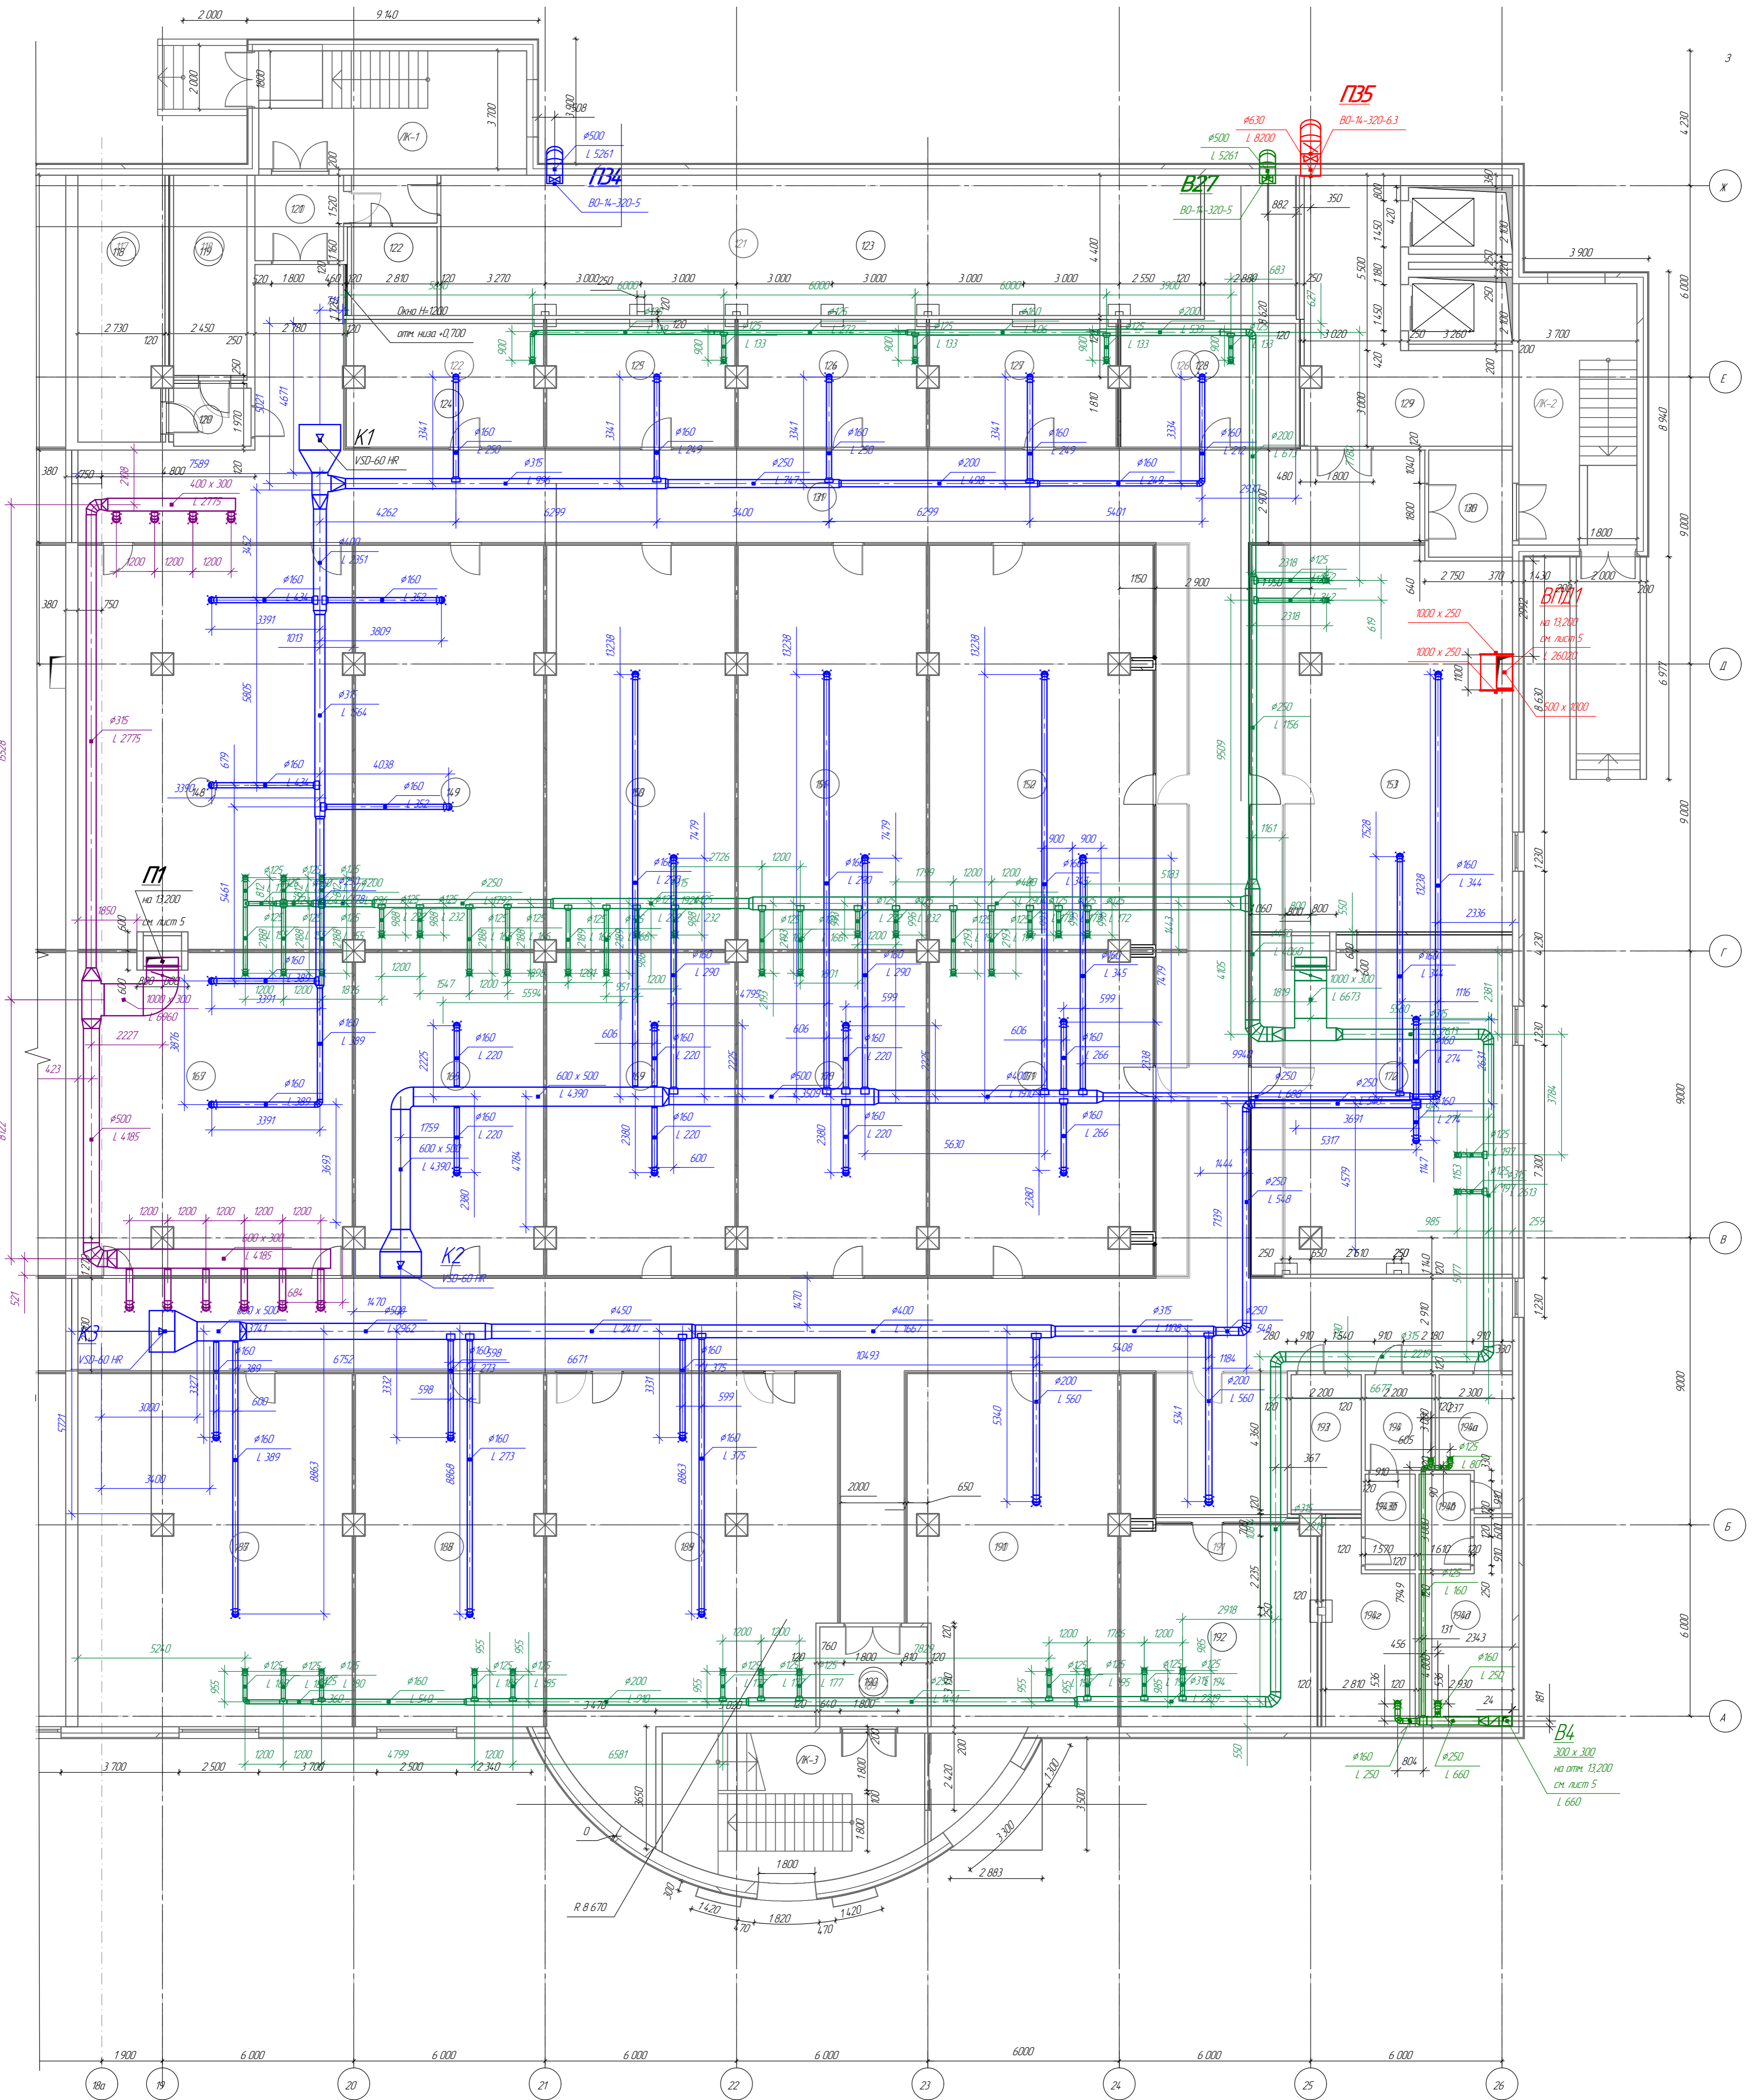


107-1-08		
ООО "Флагман"		
Торгово-офисный центр		
План 1 очередь этаж 1		
Стация	Лист	Листов
Р	3	23
ООО "Контур-2"		
Формат А1		



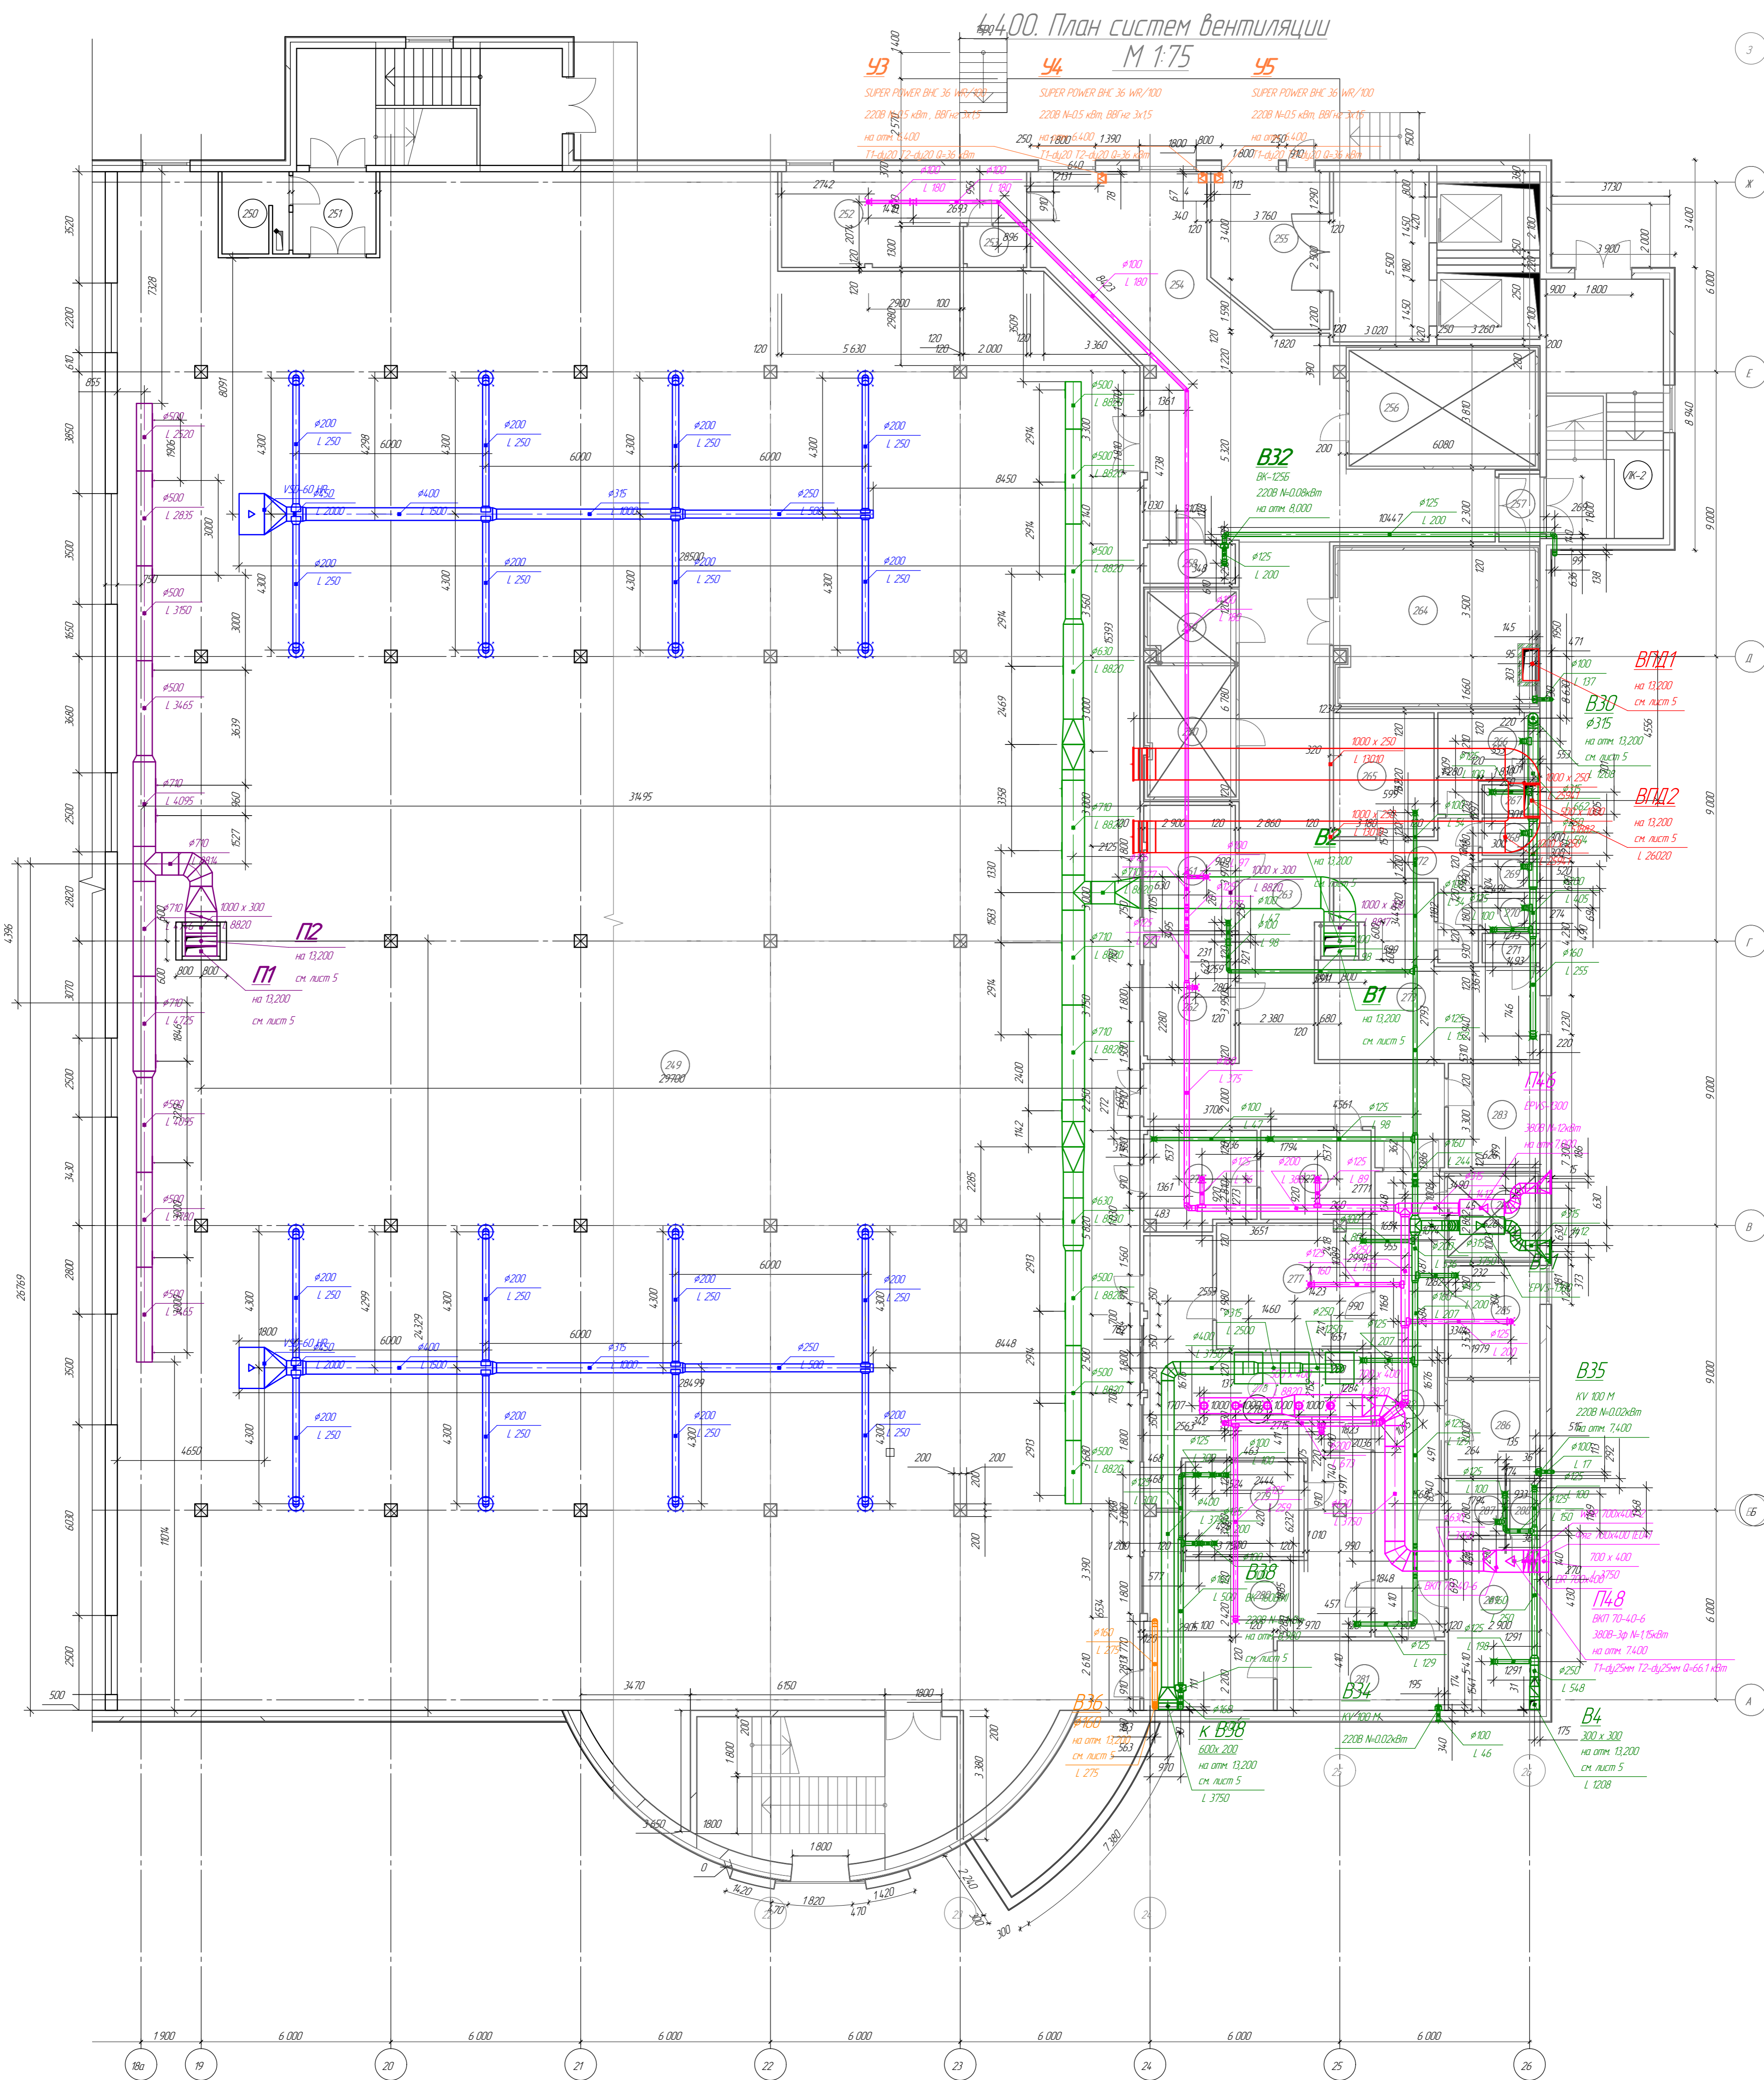

Лист №	Всего листов
Лист №	Всего листов
Лист №	Всего листов
Лист №	Всего листов


107-1-08		ООО "Флагман"	
Торгово-офисный центр		Стадия	Лист
План 1 очередь этаж 2		P	4
		ООО "Контур-2"	
		Формат А1	

План на отм. 8,800 М 1:100

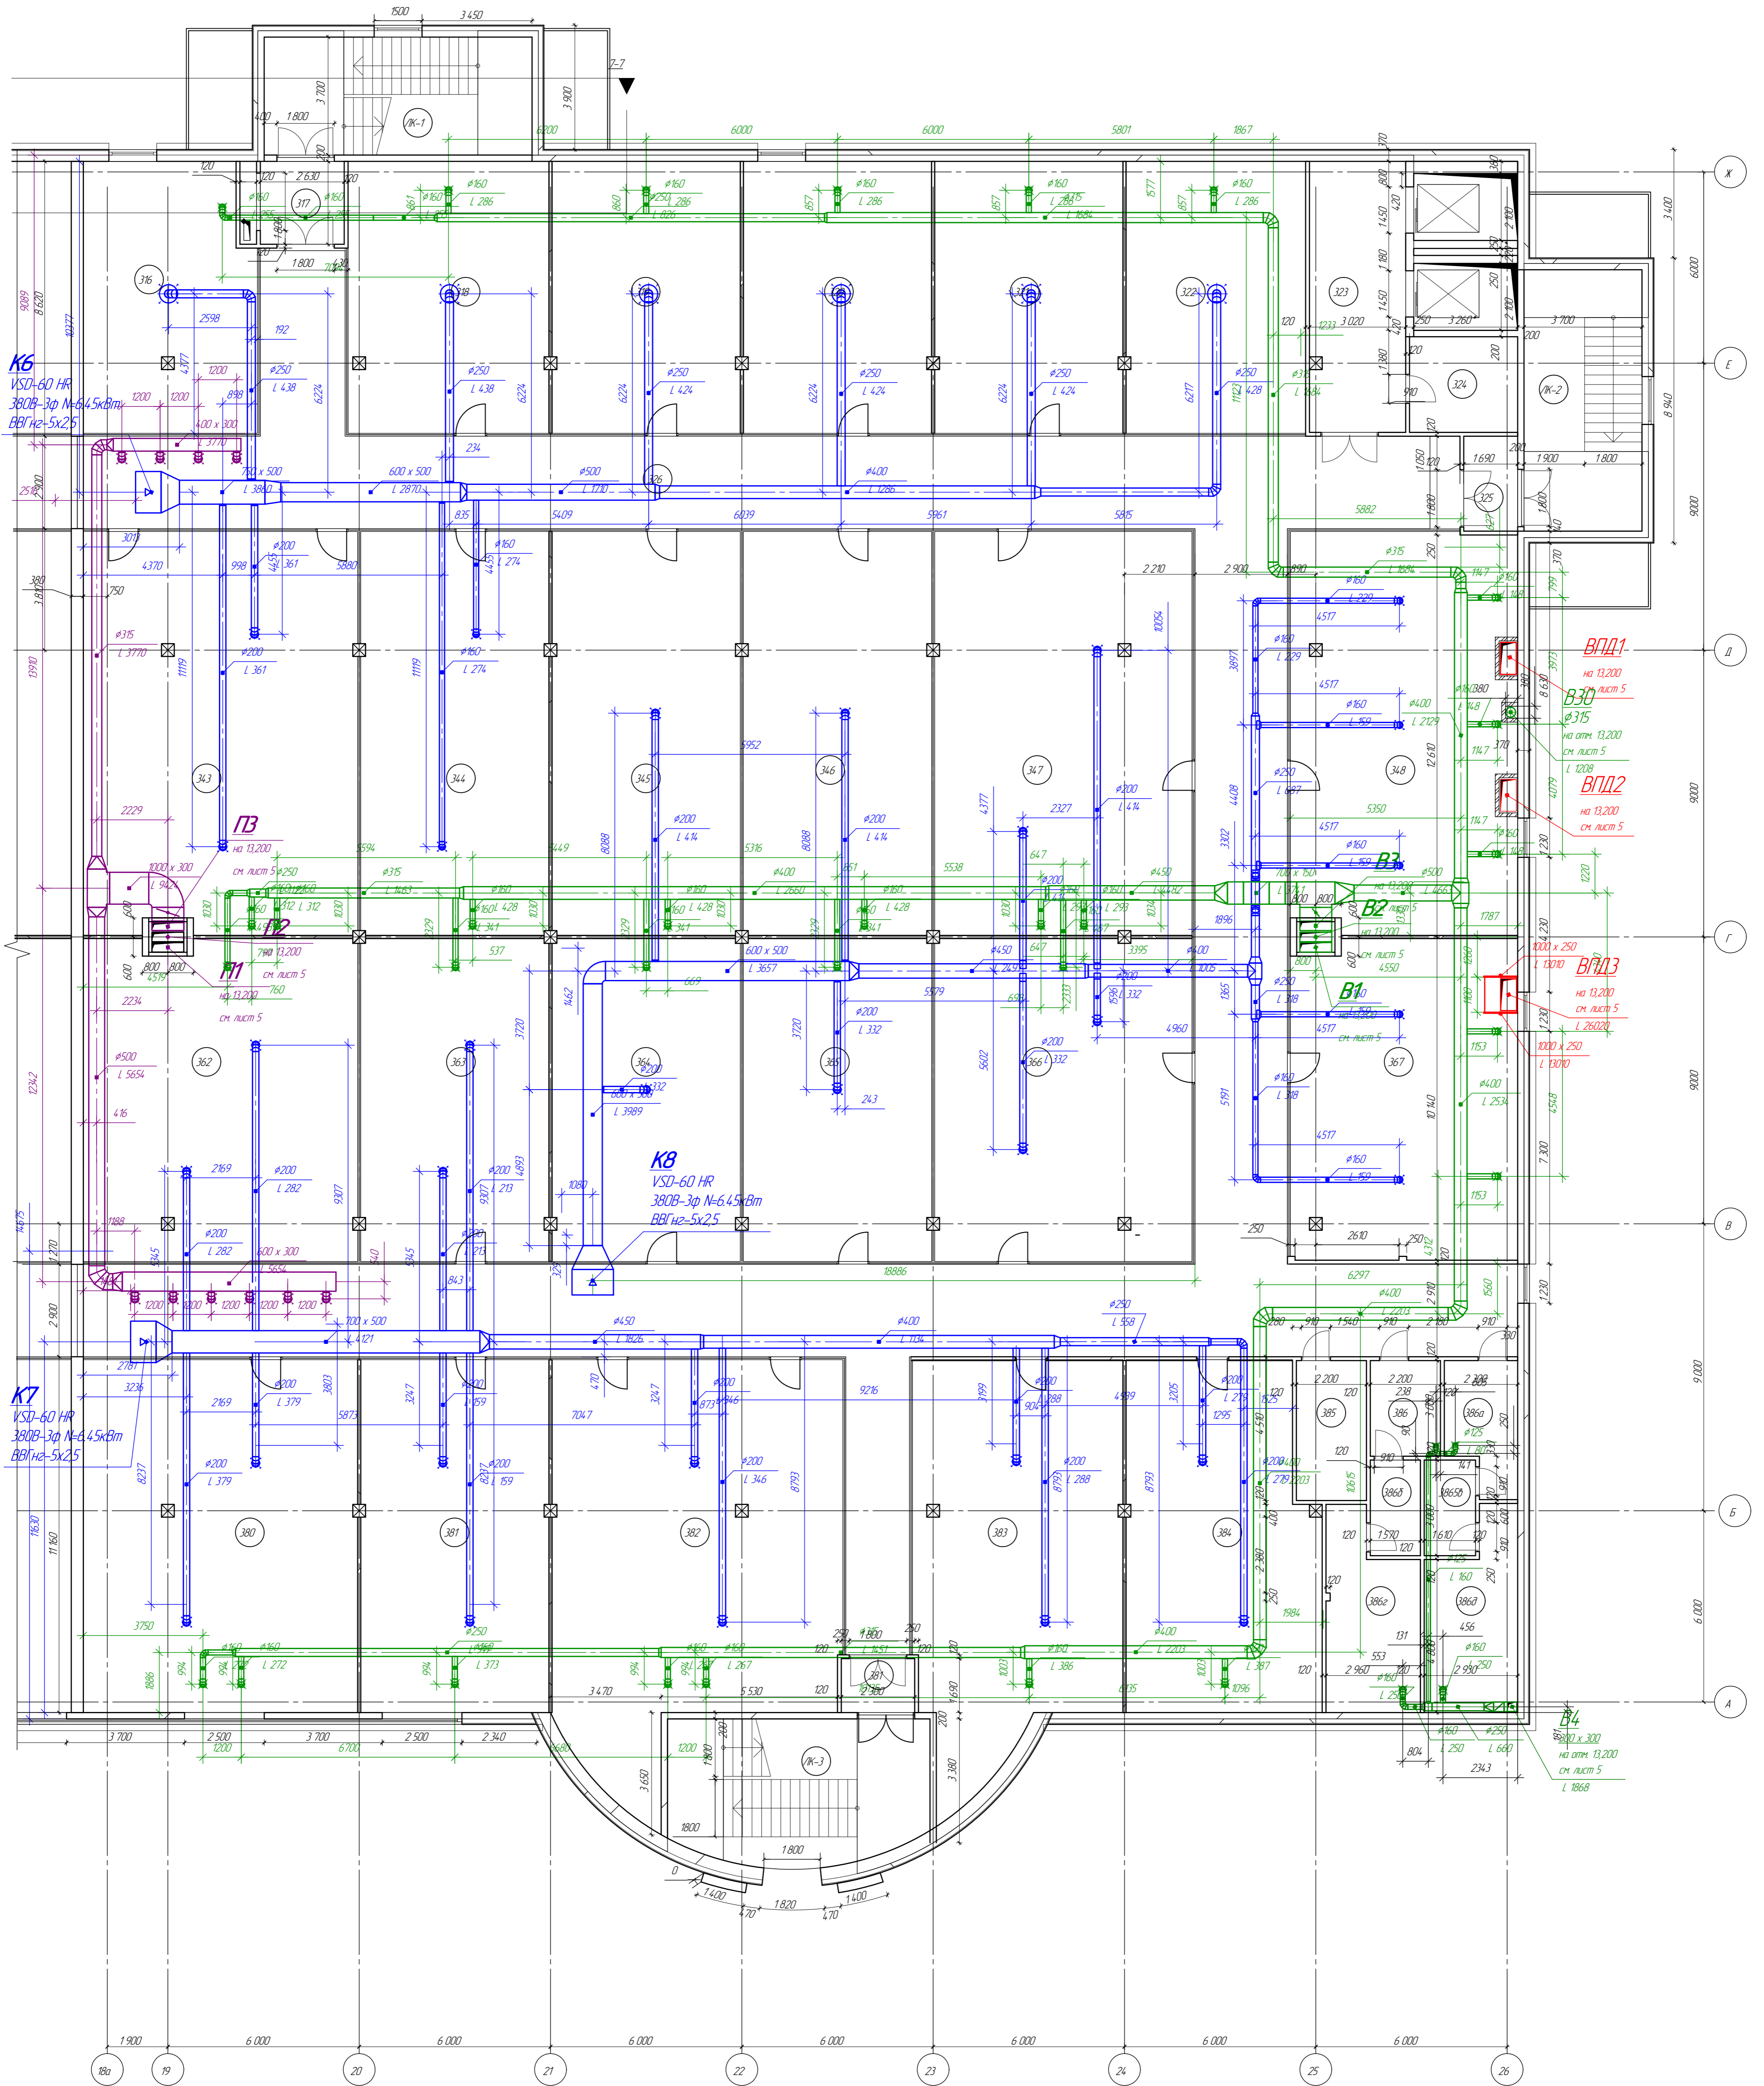

Лист №	Всего листов
Лист №	Всего листов
Лист №	Всего листов
Лист №	Всего листов

107-1-0В		ООО "Флагман"	
Торгово-офисный центр		Стация	Лист
План 1 очередь этаж 3		P	5
		ООО "Контур-2"	
		Формат А1	

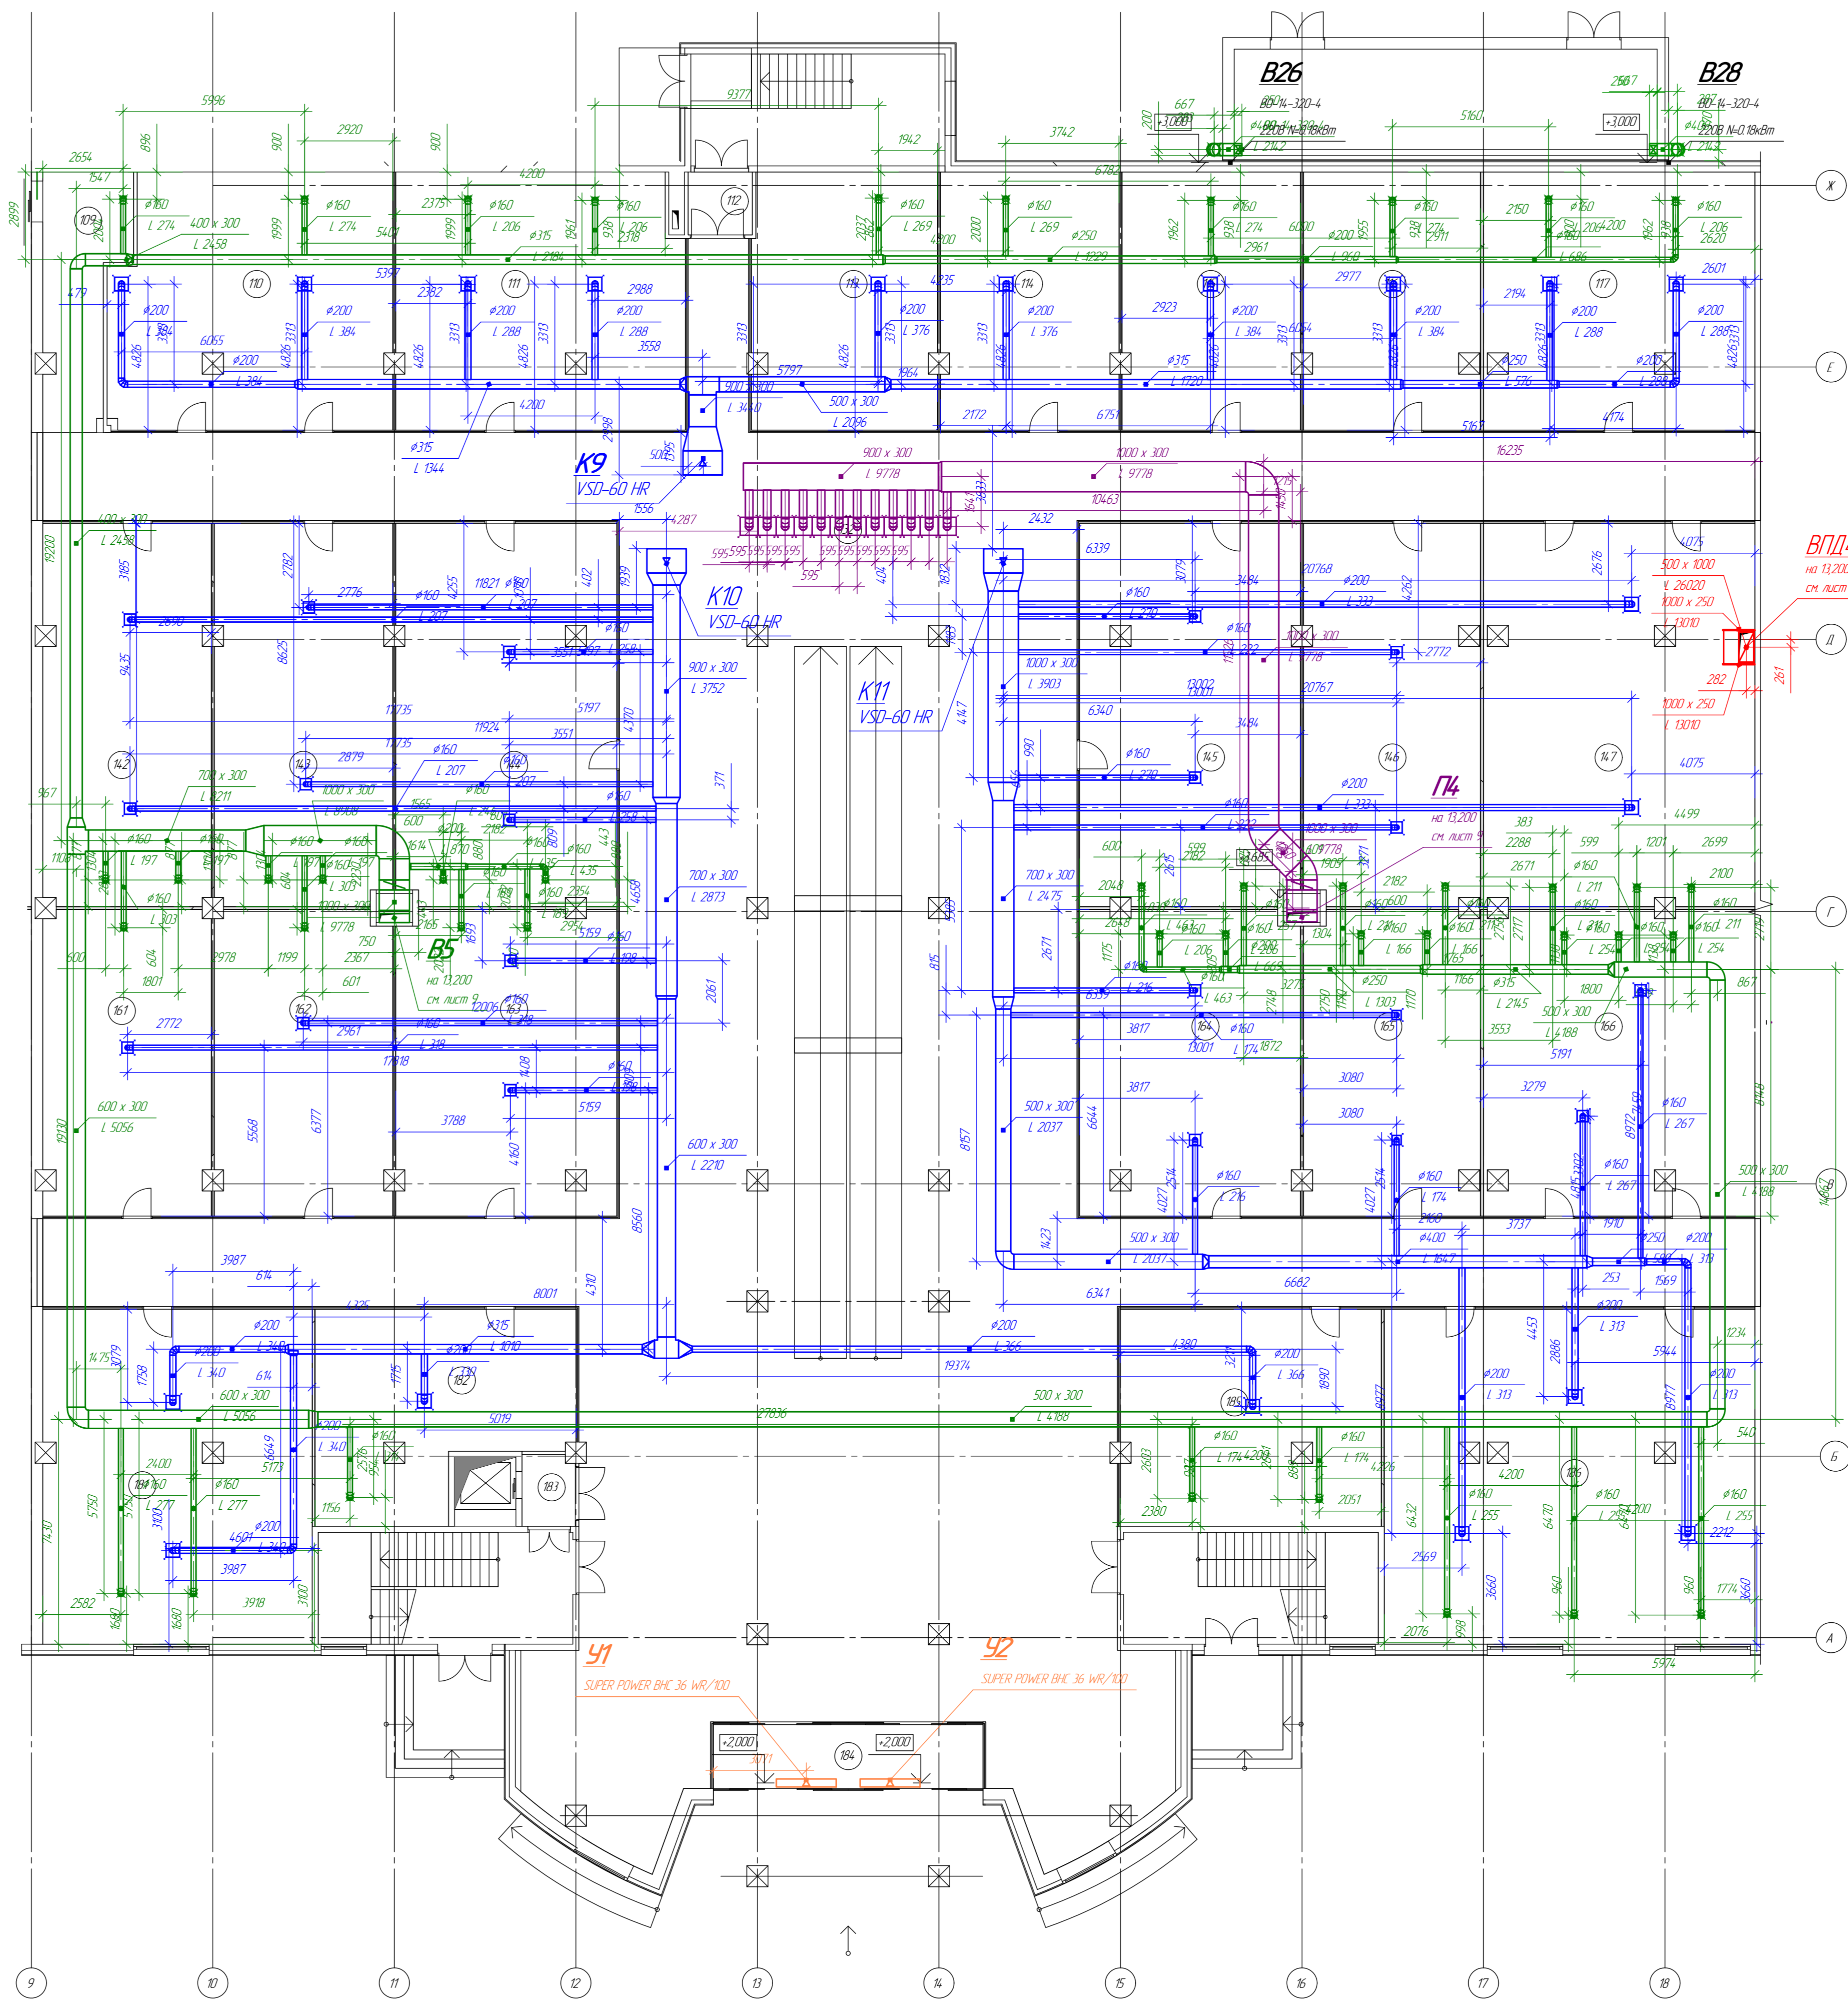


ВПД4
на 13,200
см. лист 9

51 SUPER POWER BHC 36 WR/100

52 SUPER POWER BHC 36 WR/100


107-1-08				
ООО "Флагман"				
Имя	Колуч	Лист	№ вех	Подп.
Т/ИП				
Норматив				
Инженер				
Торгово-офисный центр			Стандия	Лист
План 2 очередь этаж 1			P	7
			ООО "Контур-2"	
Формат А1				

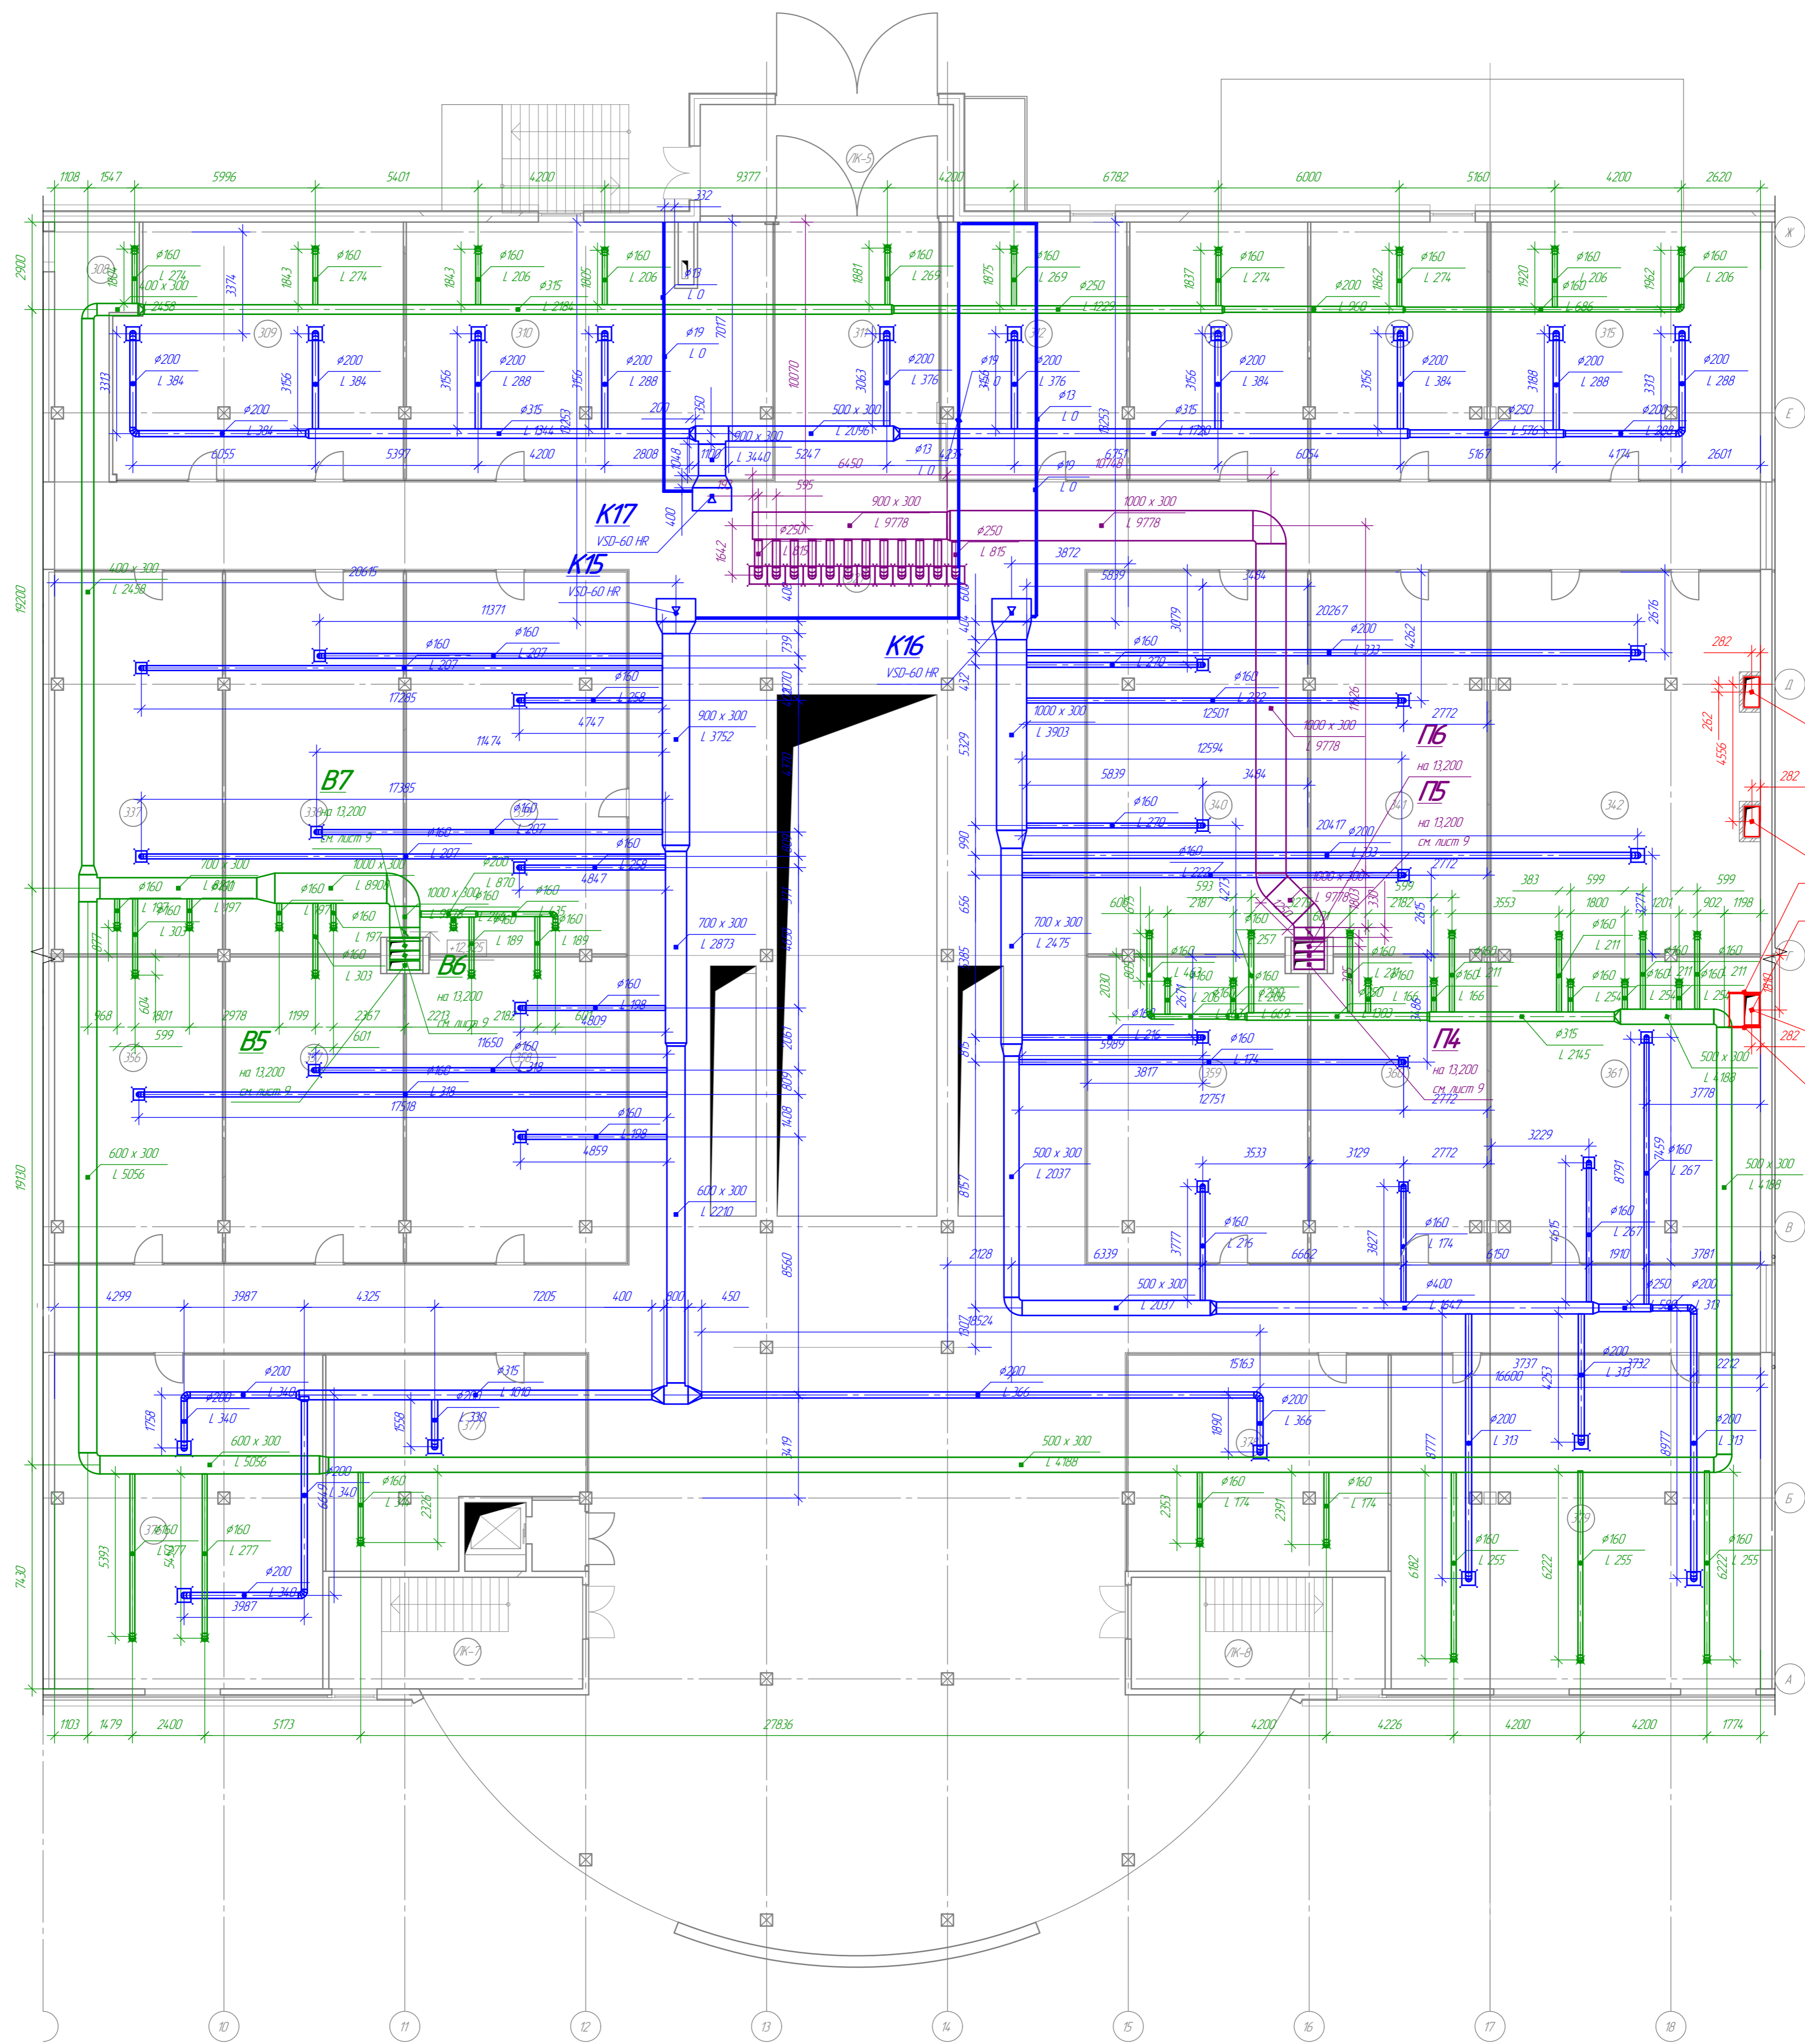


ВПД4
 на 13,200
 см. лист 9

ВПД5
 на 13,200
 см. лист 6

ВПД6
 на 13,200
 см. лист 9

№ п/п	№ листа	Взам. инв. №

107-1-08					
ООО "Флагман"					
Изм.	Контр.	Лист	№ вкл.	Подп.	Дата
Торгово-офисный центр				Стация	Лист
План 2 очередь этаж 3				Р	9
Инженер				ООО "Контур-2"	
Формат А1					

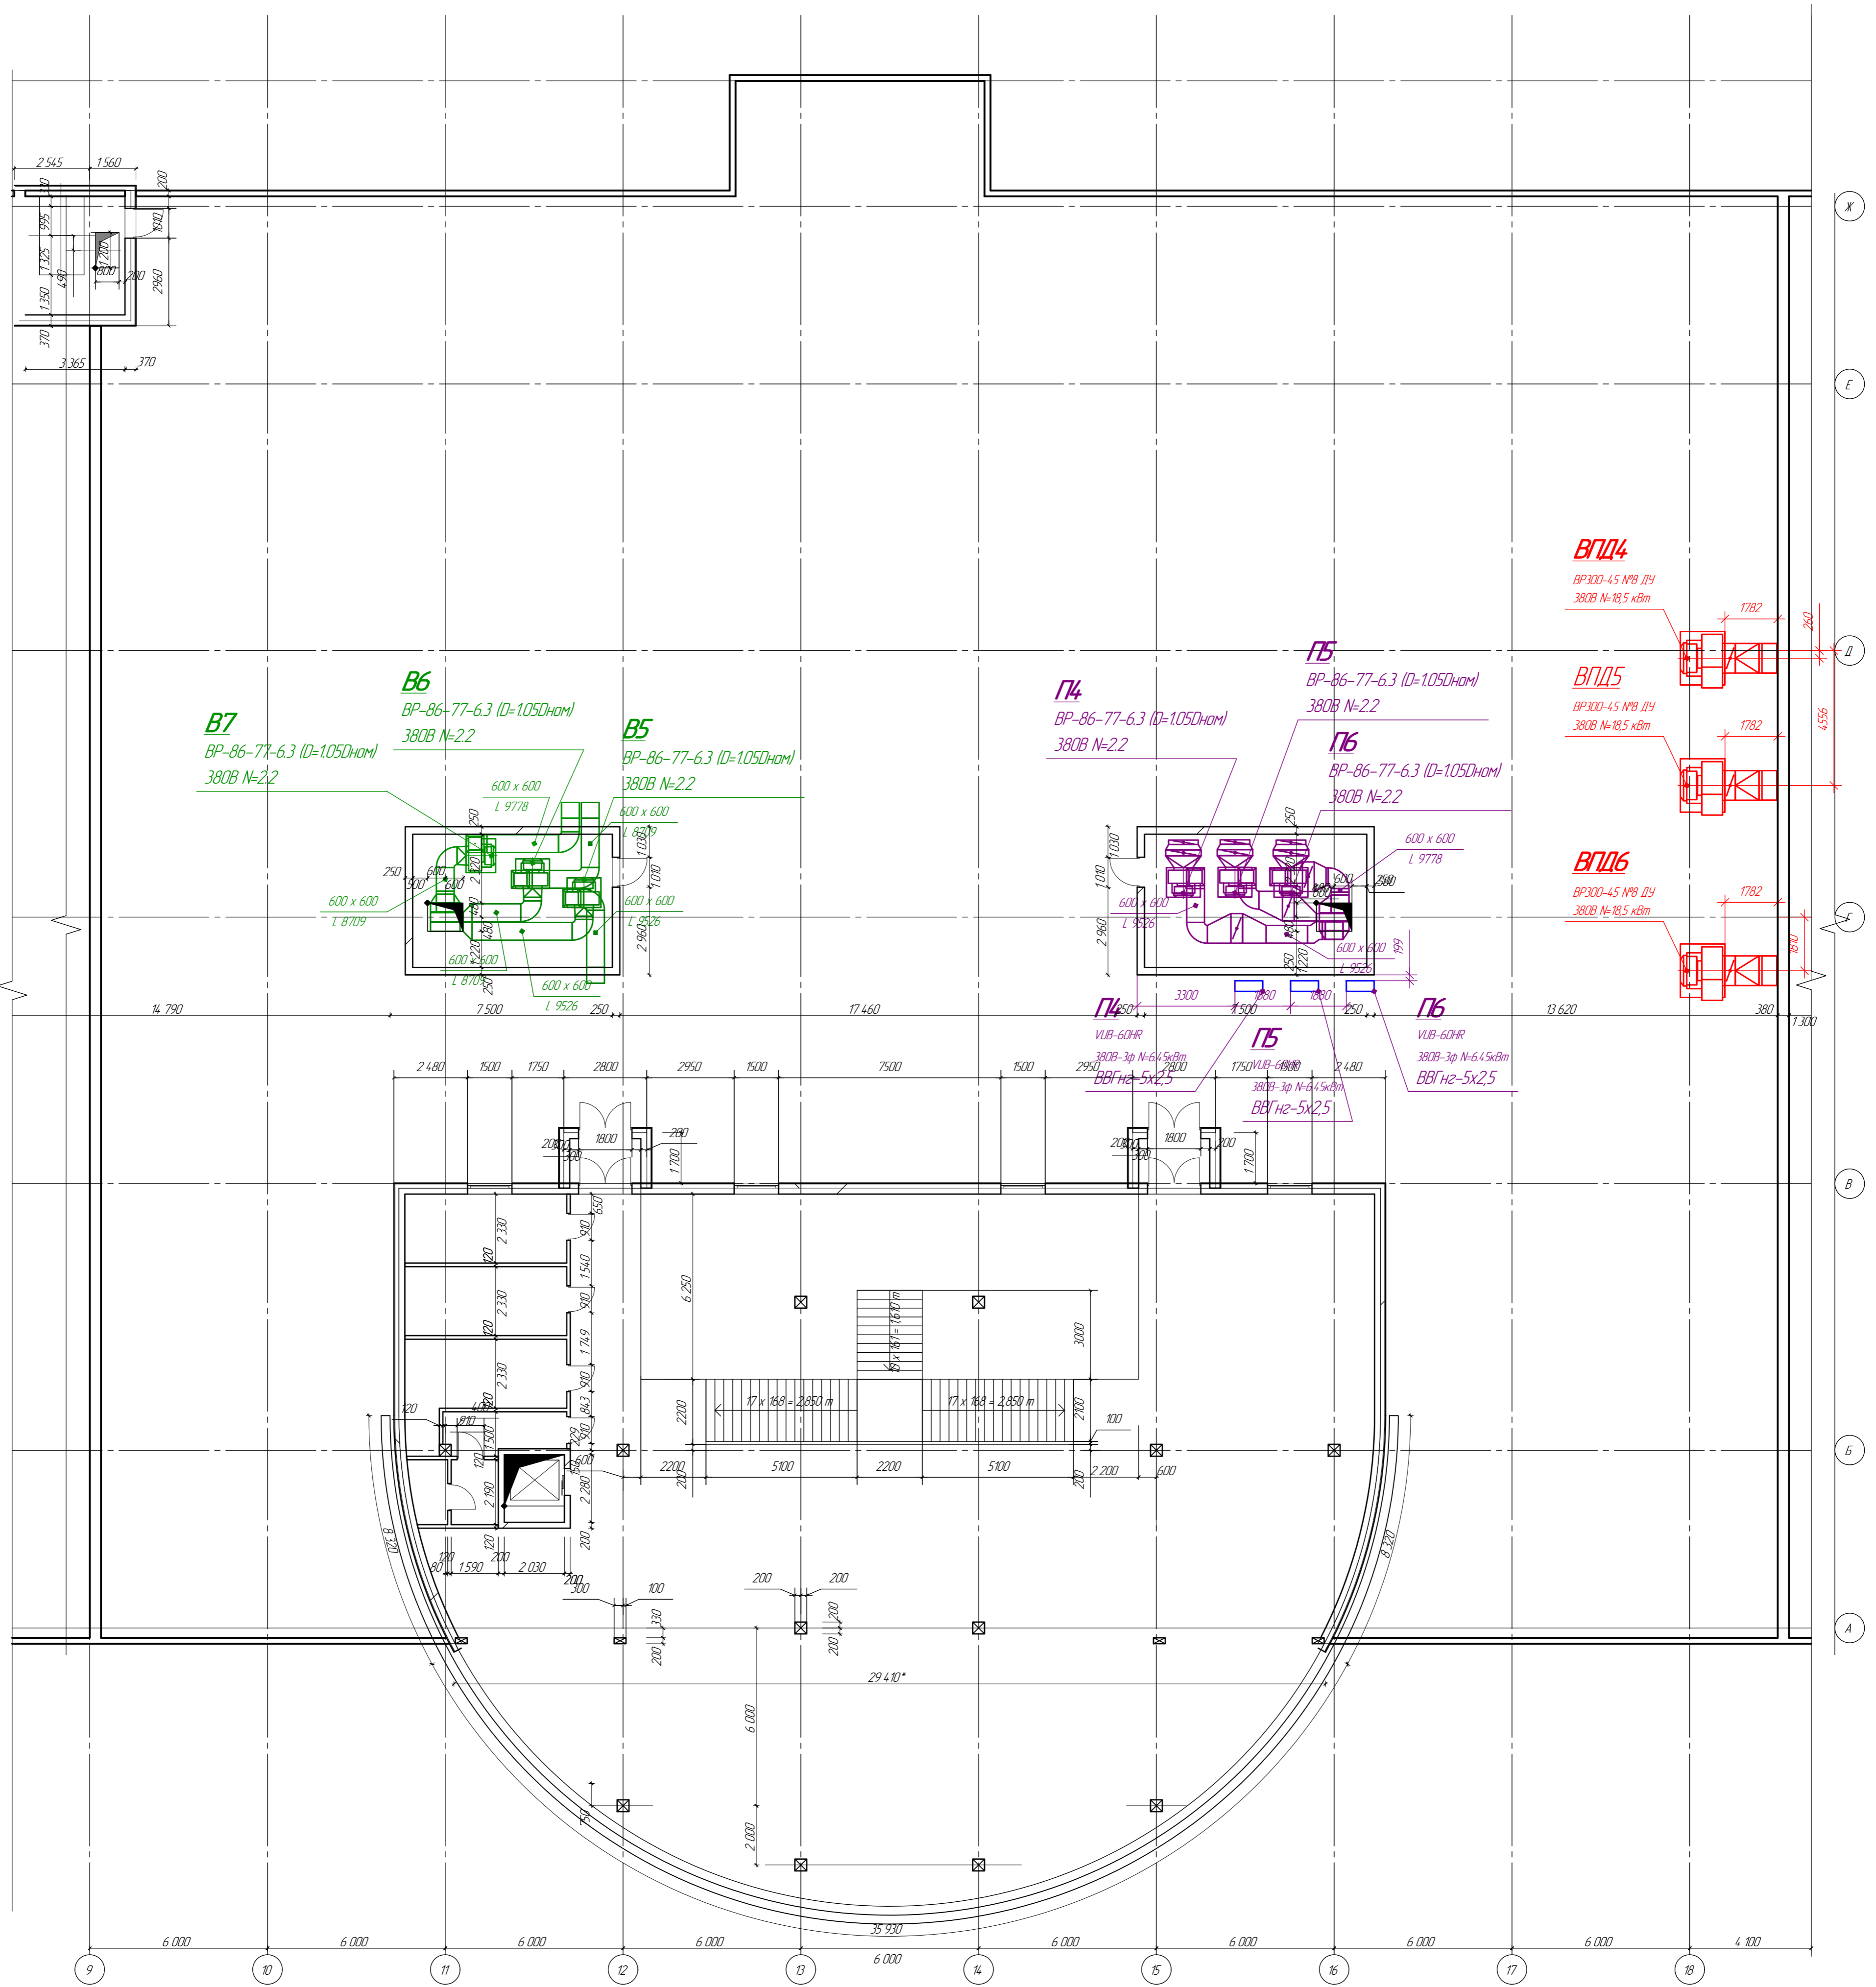

B7
 380В N=2.2

B6
 380В N=2.2

B5
 380В N=2.2

П4
 BP-86-77-6.3 (D=1050mm)
 380В N=2.2

П5
 380В N=2.2

П6
 BP-86-77-6.3 (D=1050mm)
 380В N=2.2

 BP-300-4.5 №8 ДУ
 380В N=18.5 кВт

 BP-300-4.5 №8 ДУ
 380В N=18.5 кВт

 BP-300-4.5 №8 ДУ
 380В N=18.5 кВт


П450
 VLB-60HR
 380В-3ф N=6.45кВт
 ВВГнг-5х2.5

П5
 VLB-60HR
 380В-3ф N=6.45кВт
 ВВГнг-5х2.5

П6
 VLB-60HR
 380В-3ф N=6.45кВт
 ВВГнг-5х2.5

						107-1-0В				
						ООО "Флагман"				
Изм.	Кол.	Лист	№рек.	Подп.	Дата	Торгово-офисный центр	Стадия	Лист	Листов	
							План 2 очередь этаж 4	Р	10	
								ООО "Контур-2"		
						Формат А1				


№ п/п	№ листа	Дата	Исполнитель

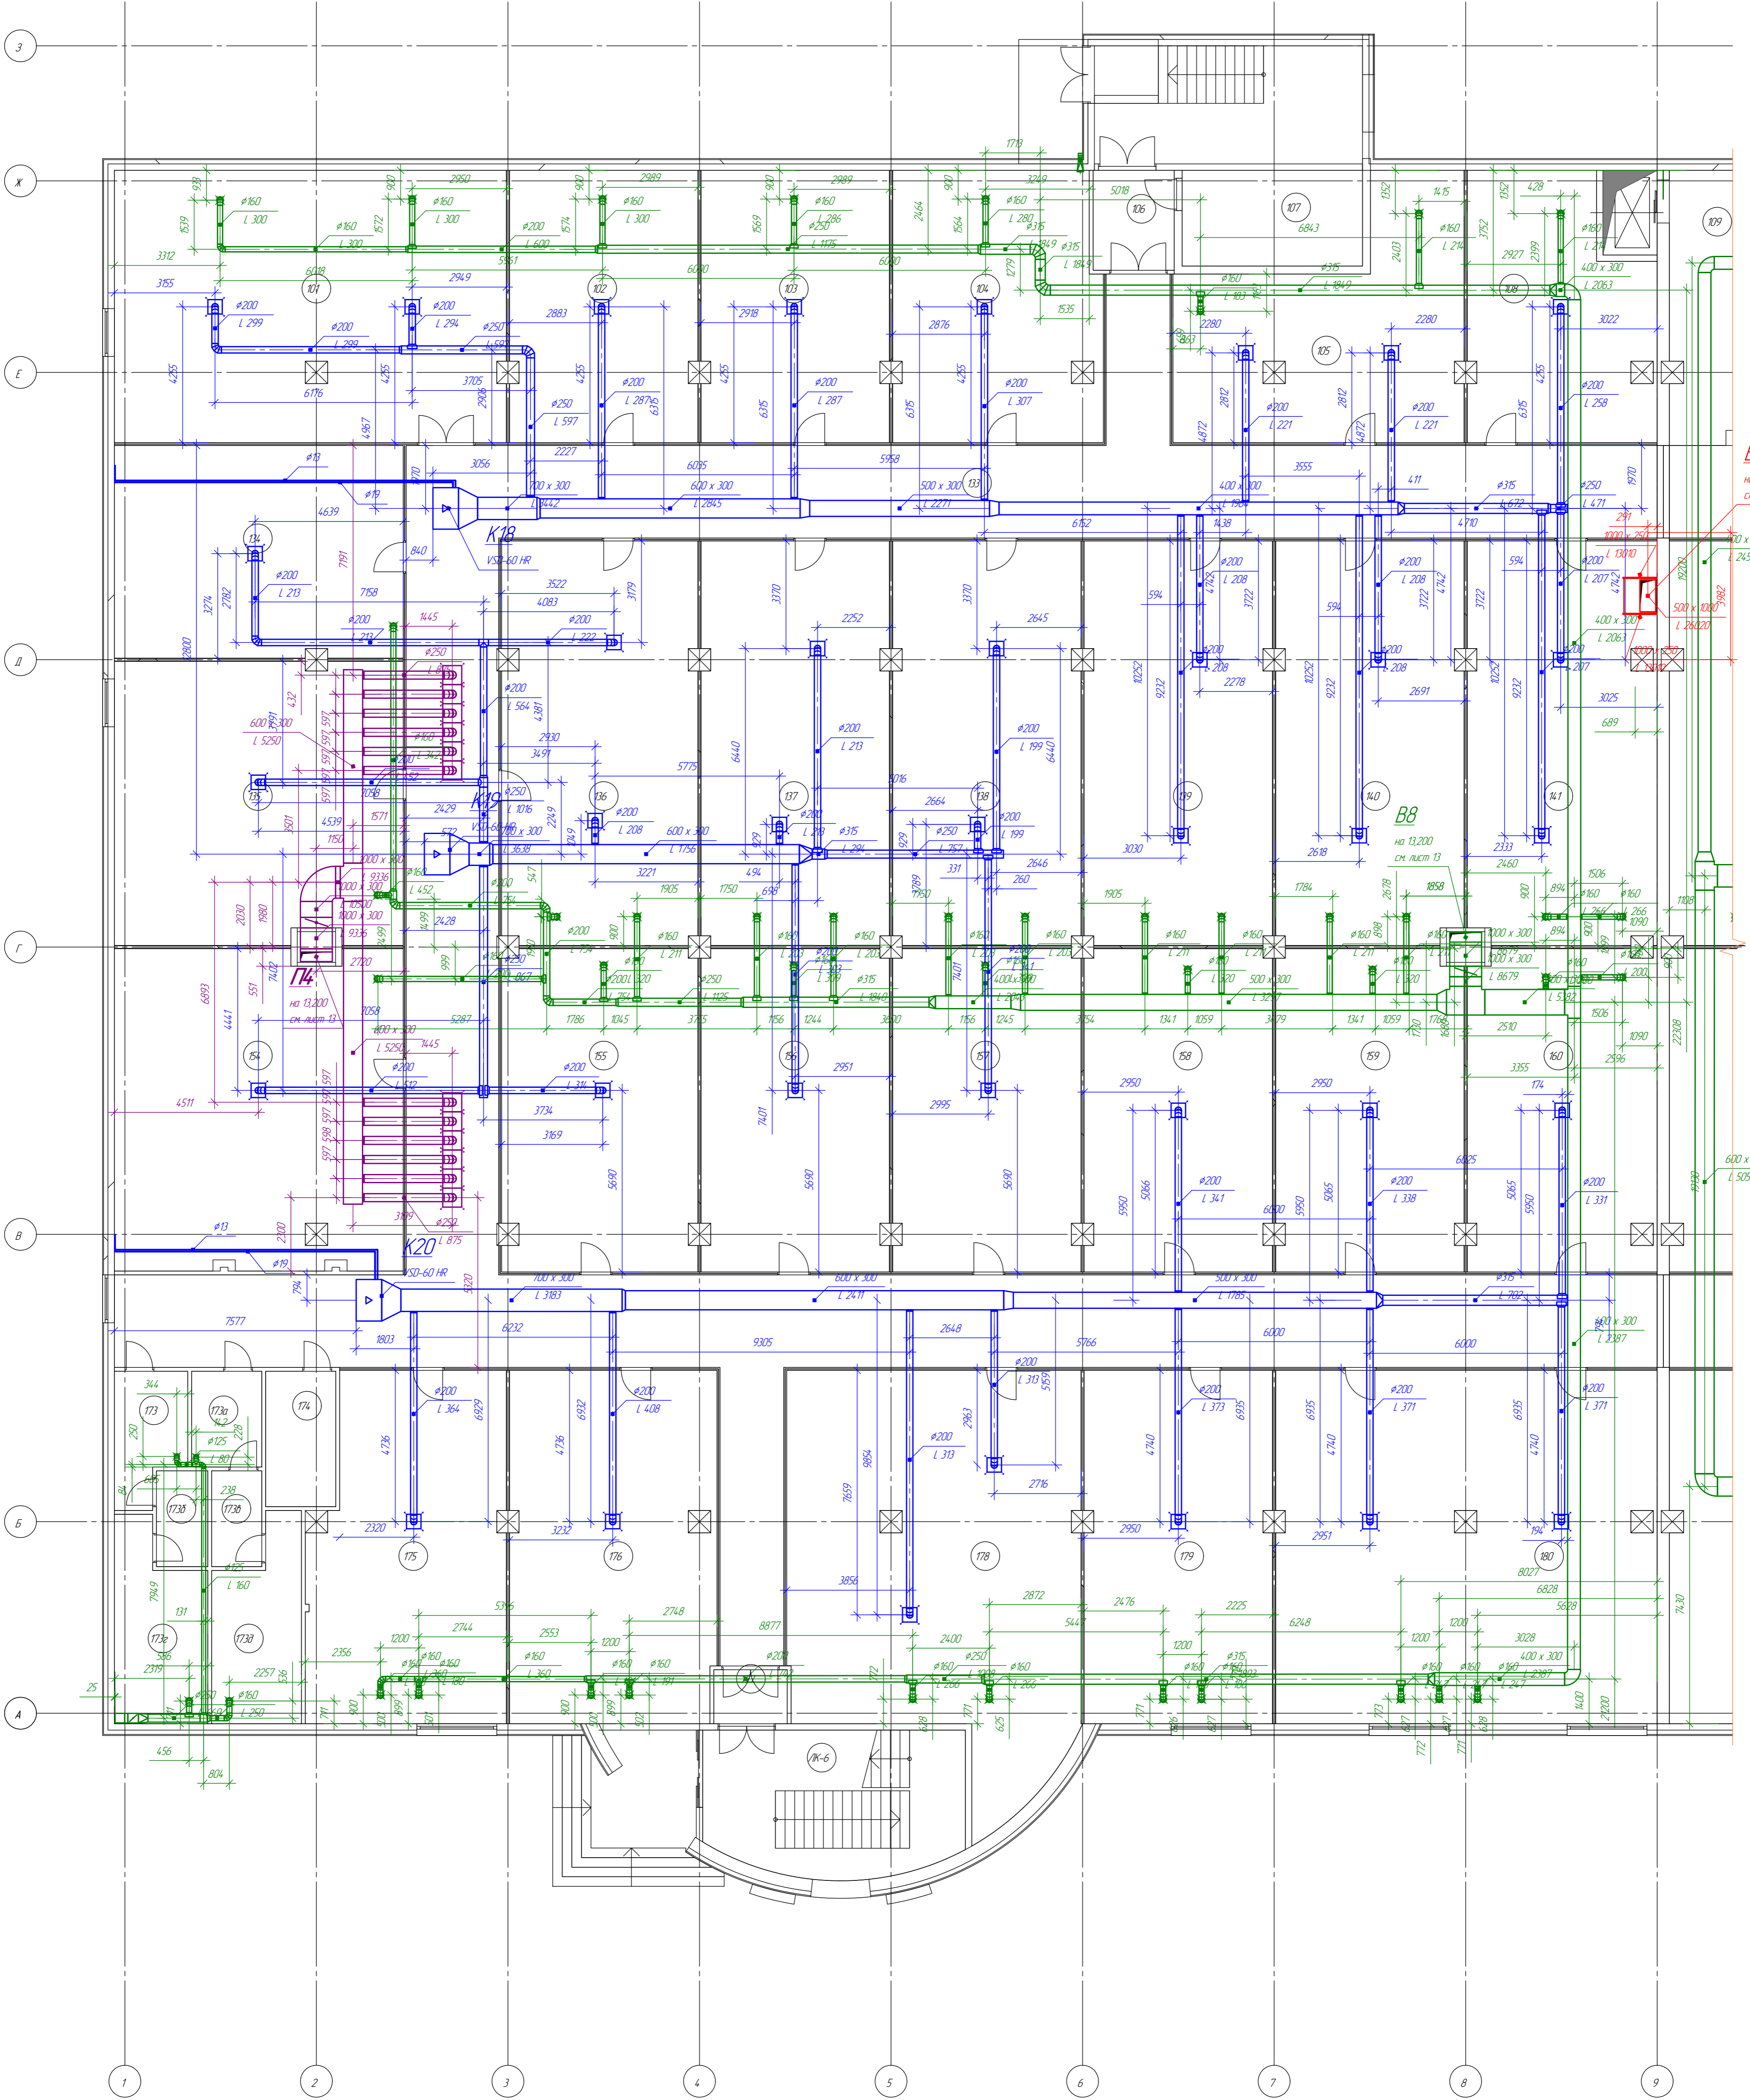

ВНДЗ
на 13,200
см. лист Б

Изм.	Контр.	Лист	Исполн.	Подп.	Дата

107-1-08					
ООО "Флагман"					
Торгово-офисный центр			Стация	Лист	Листов
План 3 очередь этаж 1			P	11	
Инженер			ООО "Контур-2"		
Формат А1					

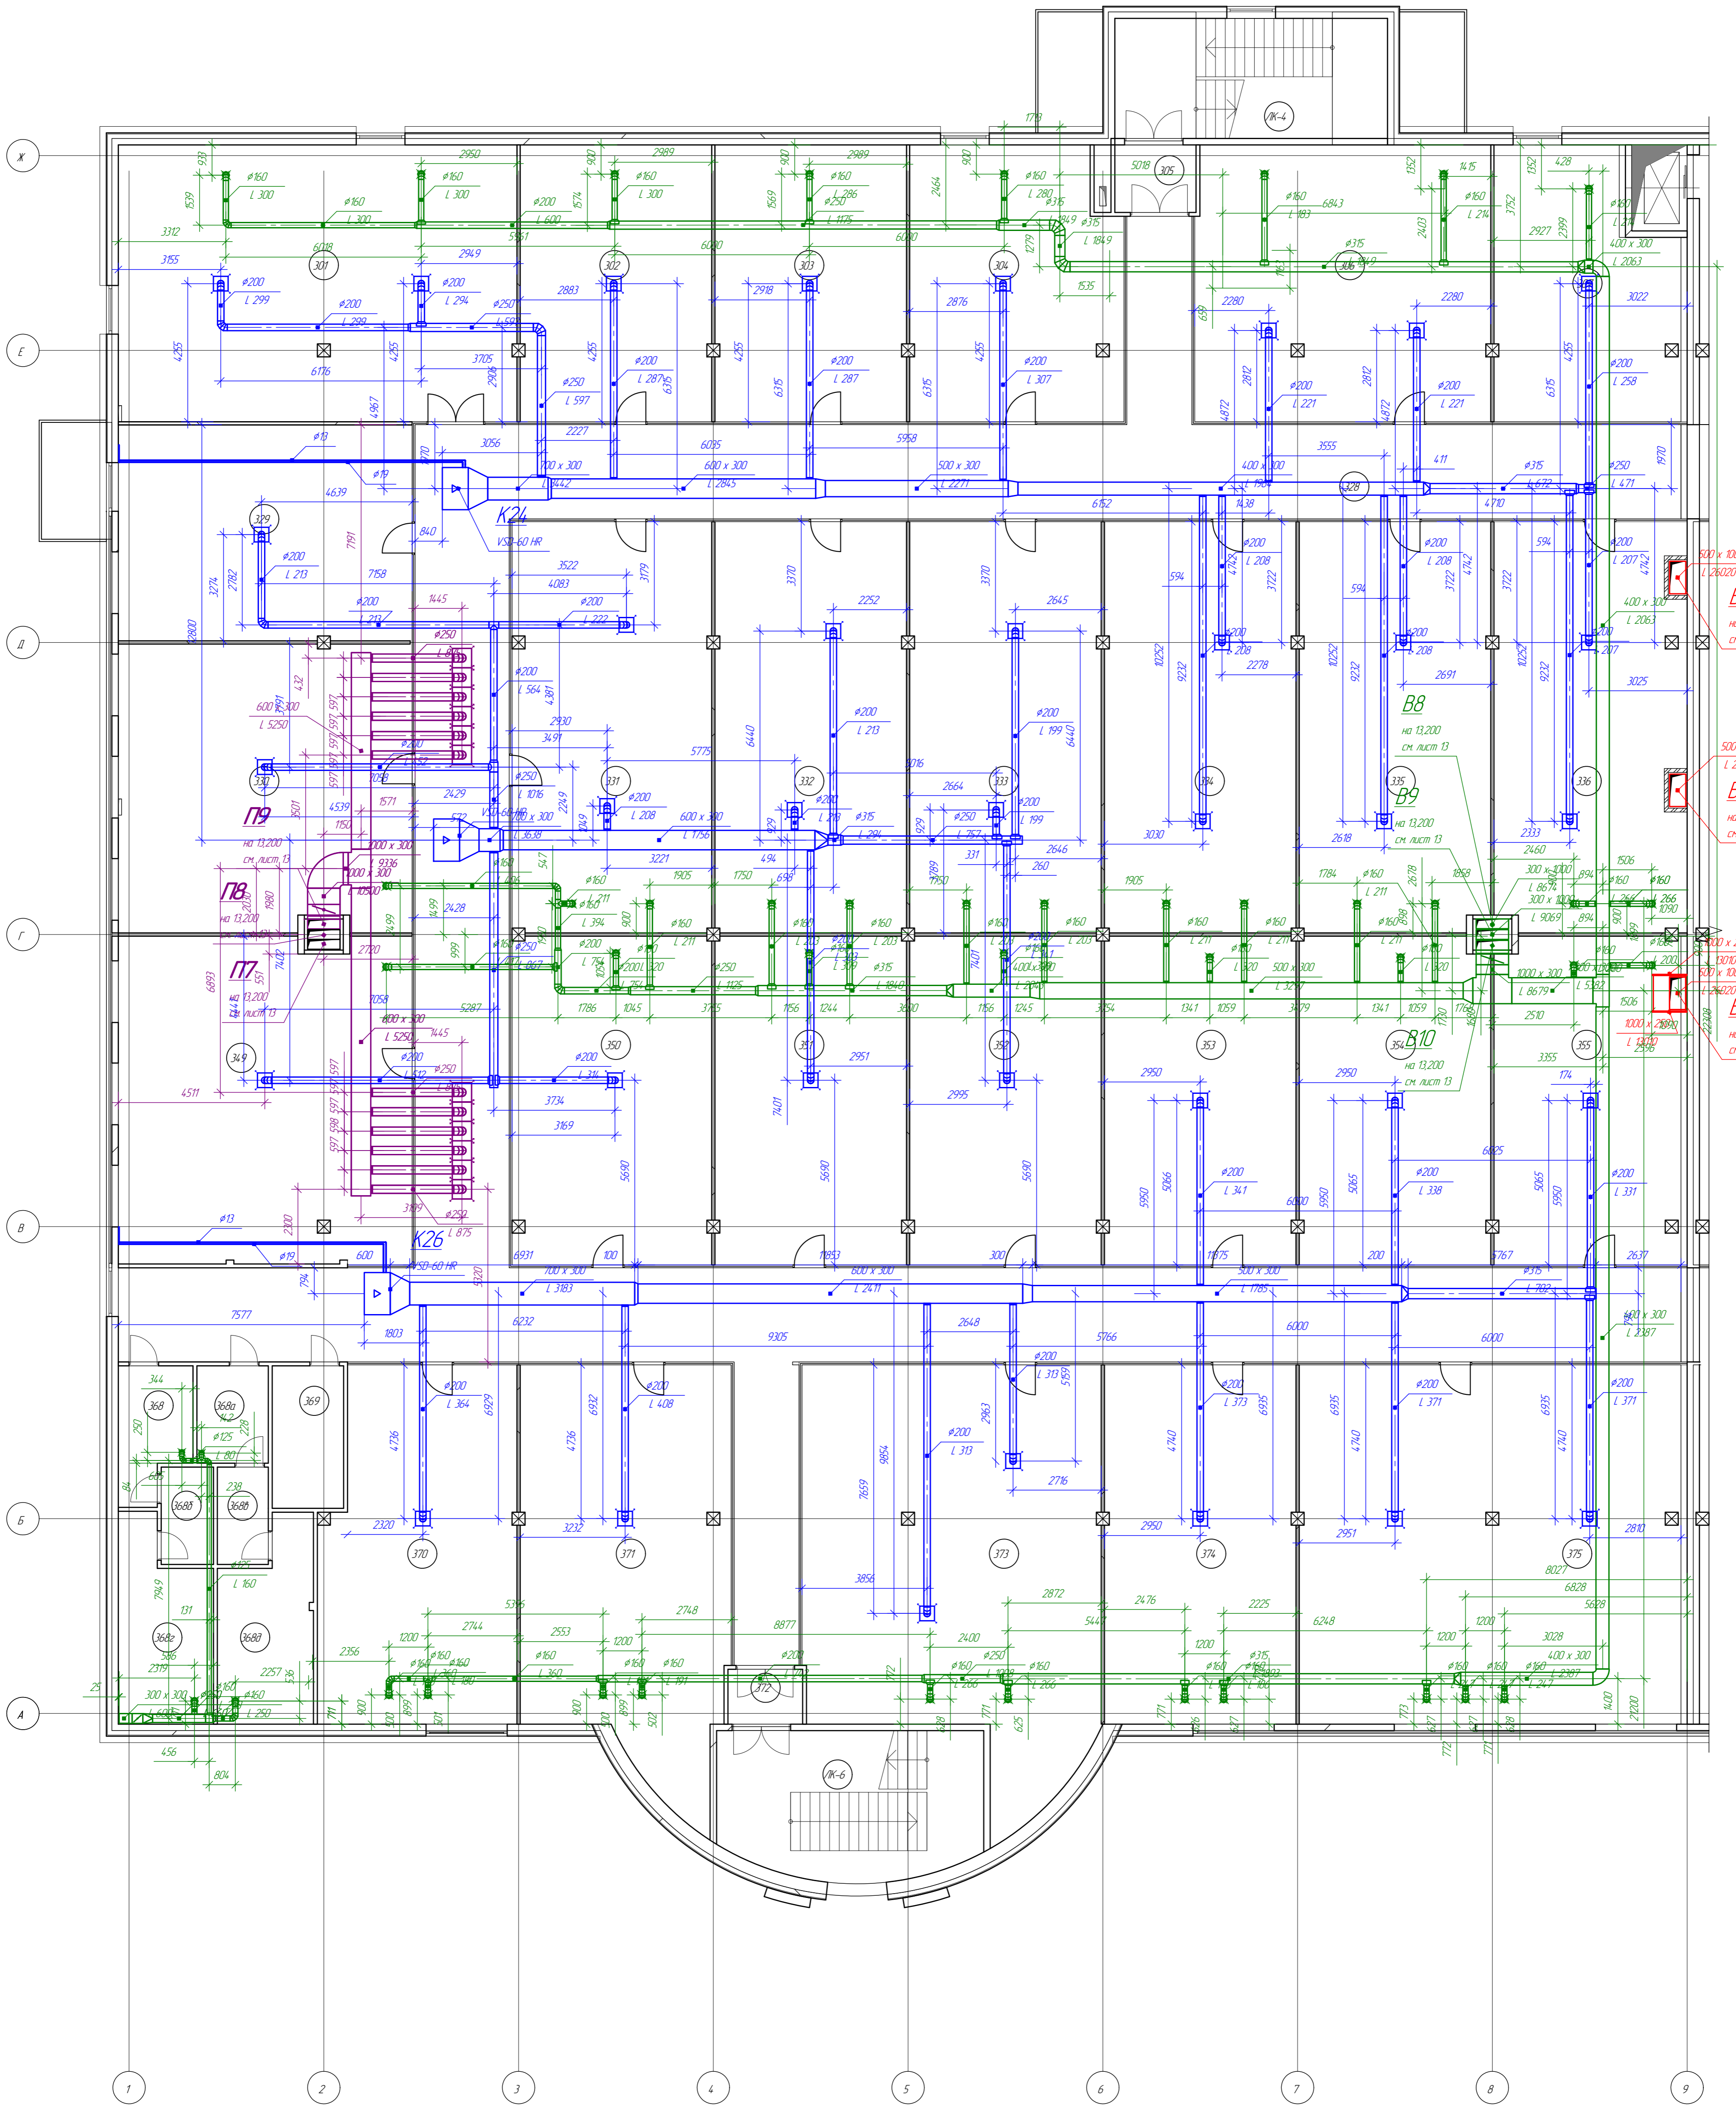


ВЛД7
на 13,200
см. лист 13

ВЛД8
на 13,200
см. лист 13

ВЛД9
на 13,200
см. лист 13

Имя	Фамилия	Инициалы	Дата

107-1-08			
ООО "Флагман"			
Торгово-офисный центр		Стация	Лист
План 3 очередь этаж 2		P	12
		ООО "Контур-2"	
Формат А1			

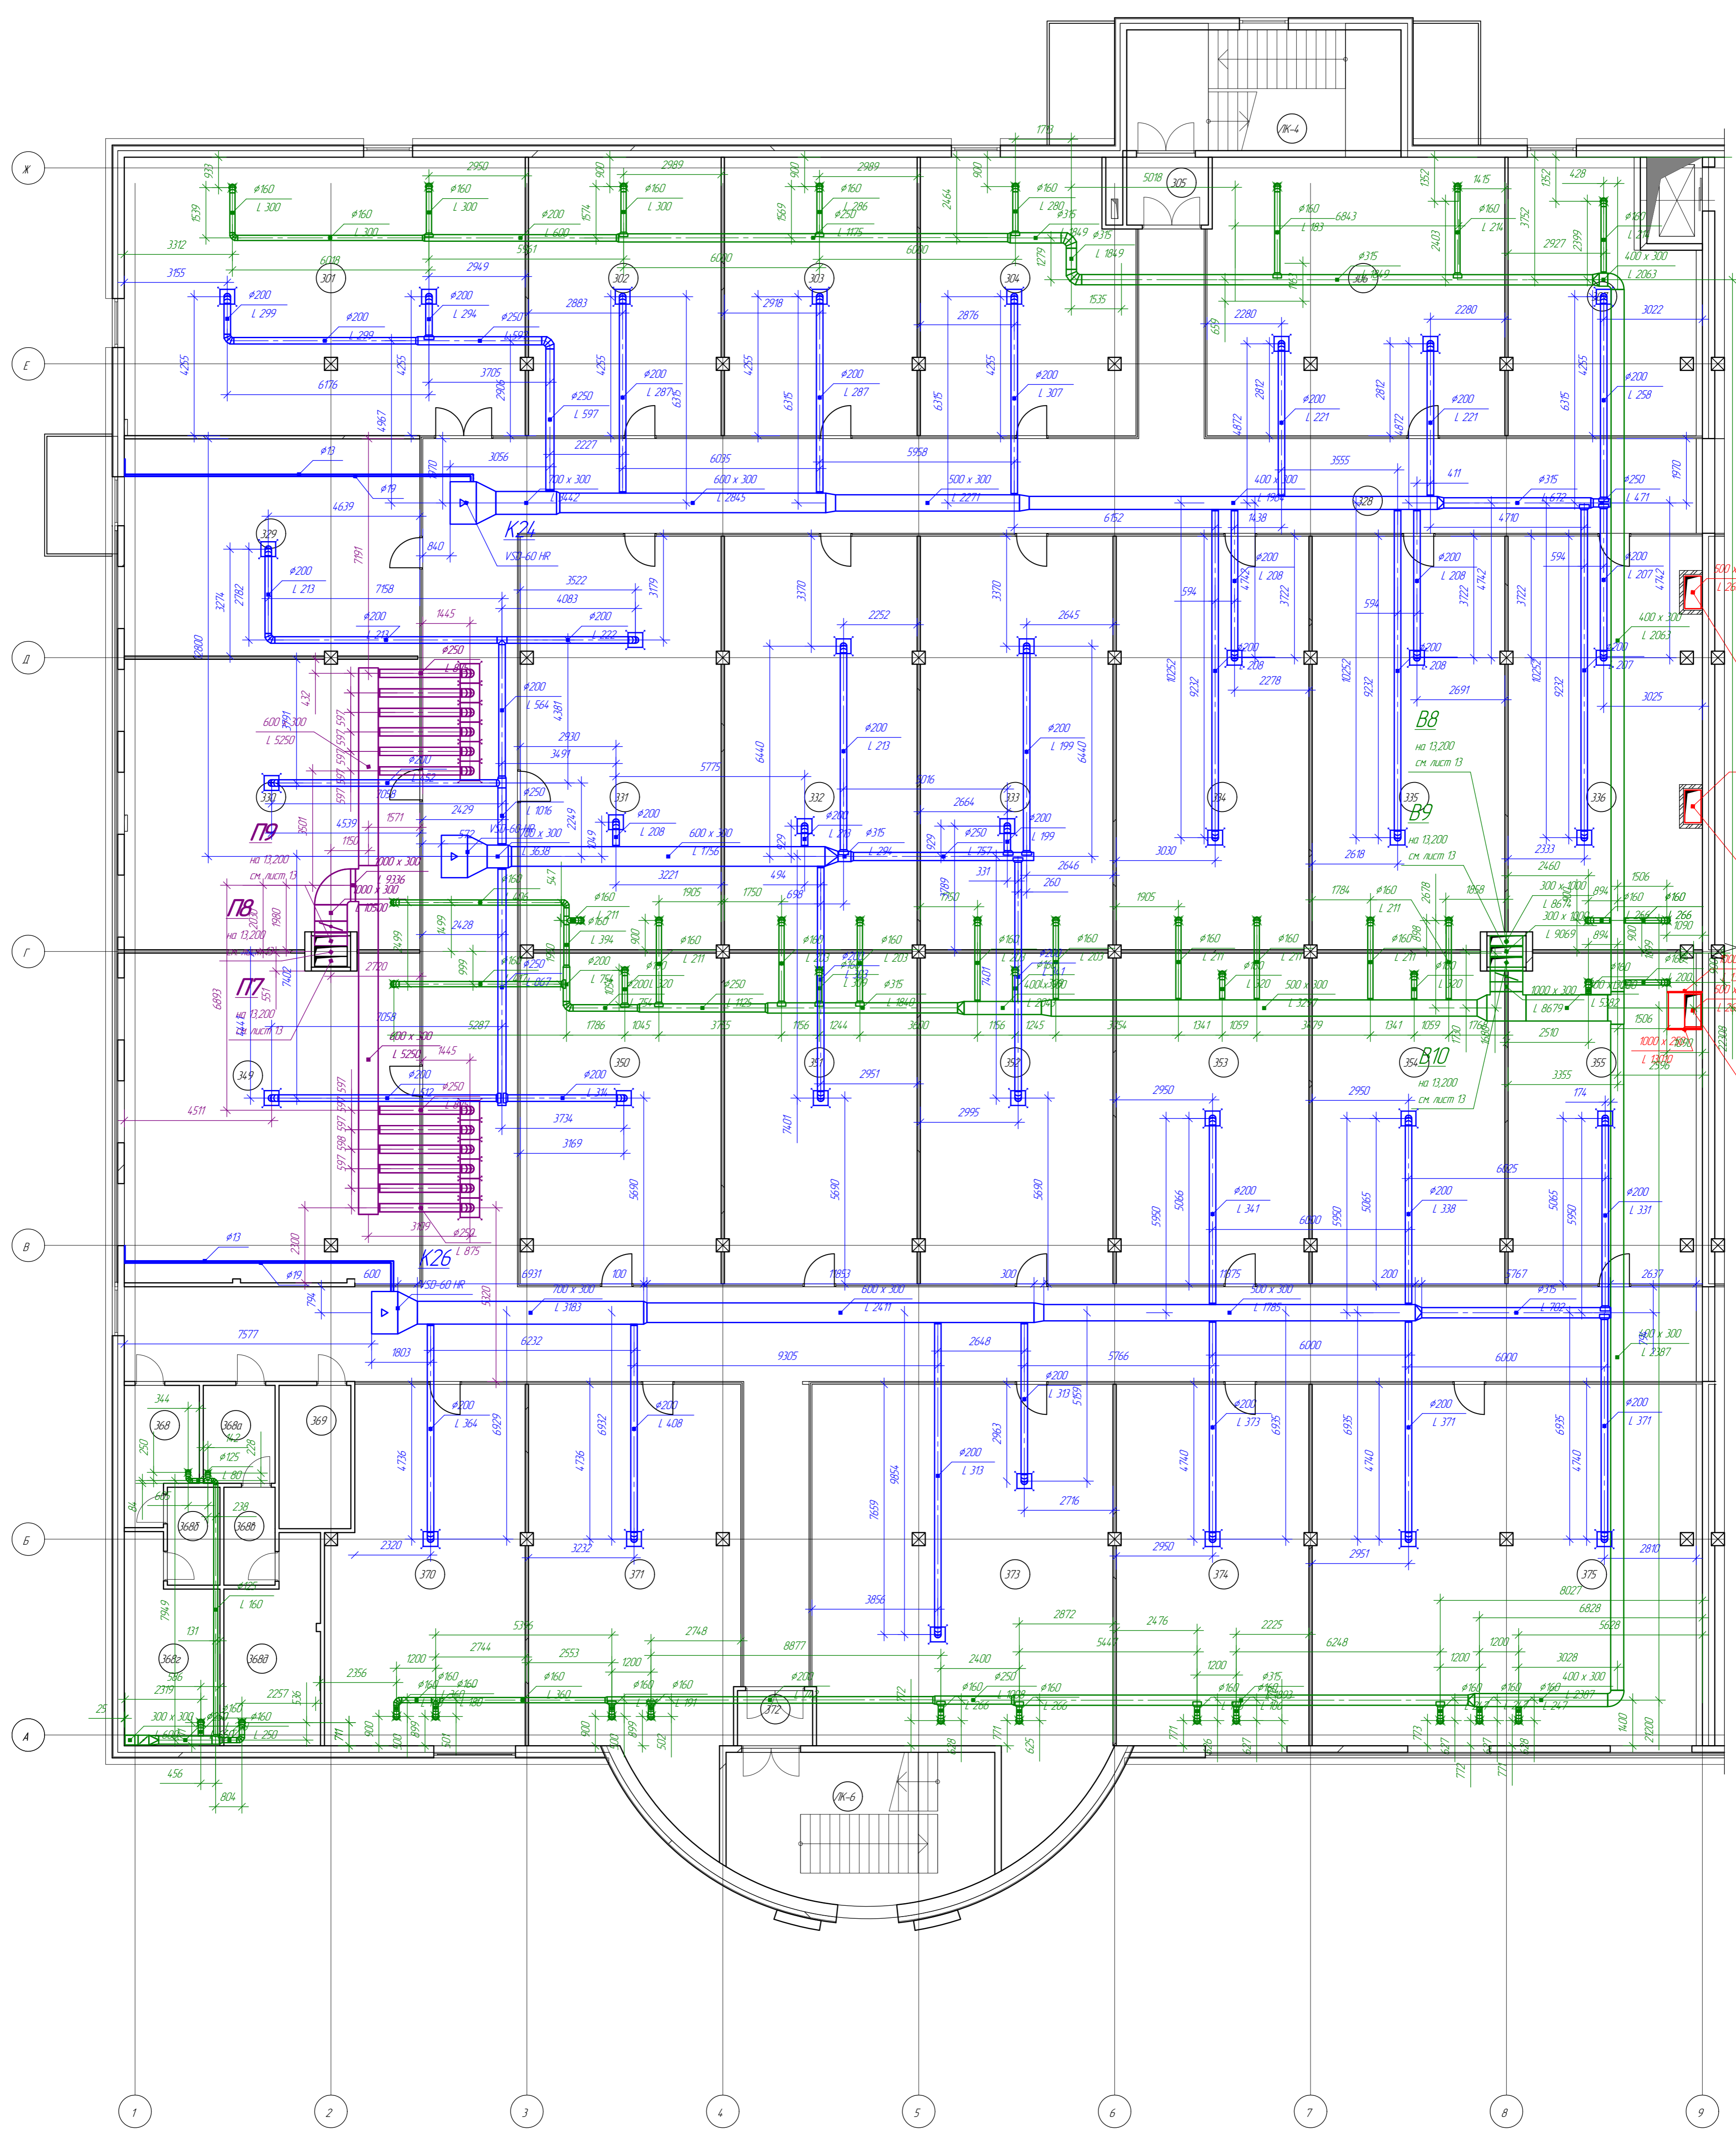

500 x 300
L 26020
ВПД7
на 13,200
см. лист 14


500 x 300
L 26020
ВПД8
на 13,200
см. лист 14

500 x 250
L 24620
ВПД9
на 13,200
см. лист 14

Спецификация

№ п/п	№ поз.	Наименование	Единица измерения	Количество


107-1-08		ООО "Флагман"		
Торгово-офисный центр		Стая	Лист	Листов
План 3 очередь этаж 3		P	13	ООО "Контур-2"
Изм.	Контр.	Лист	№ вкл.	Подп.

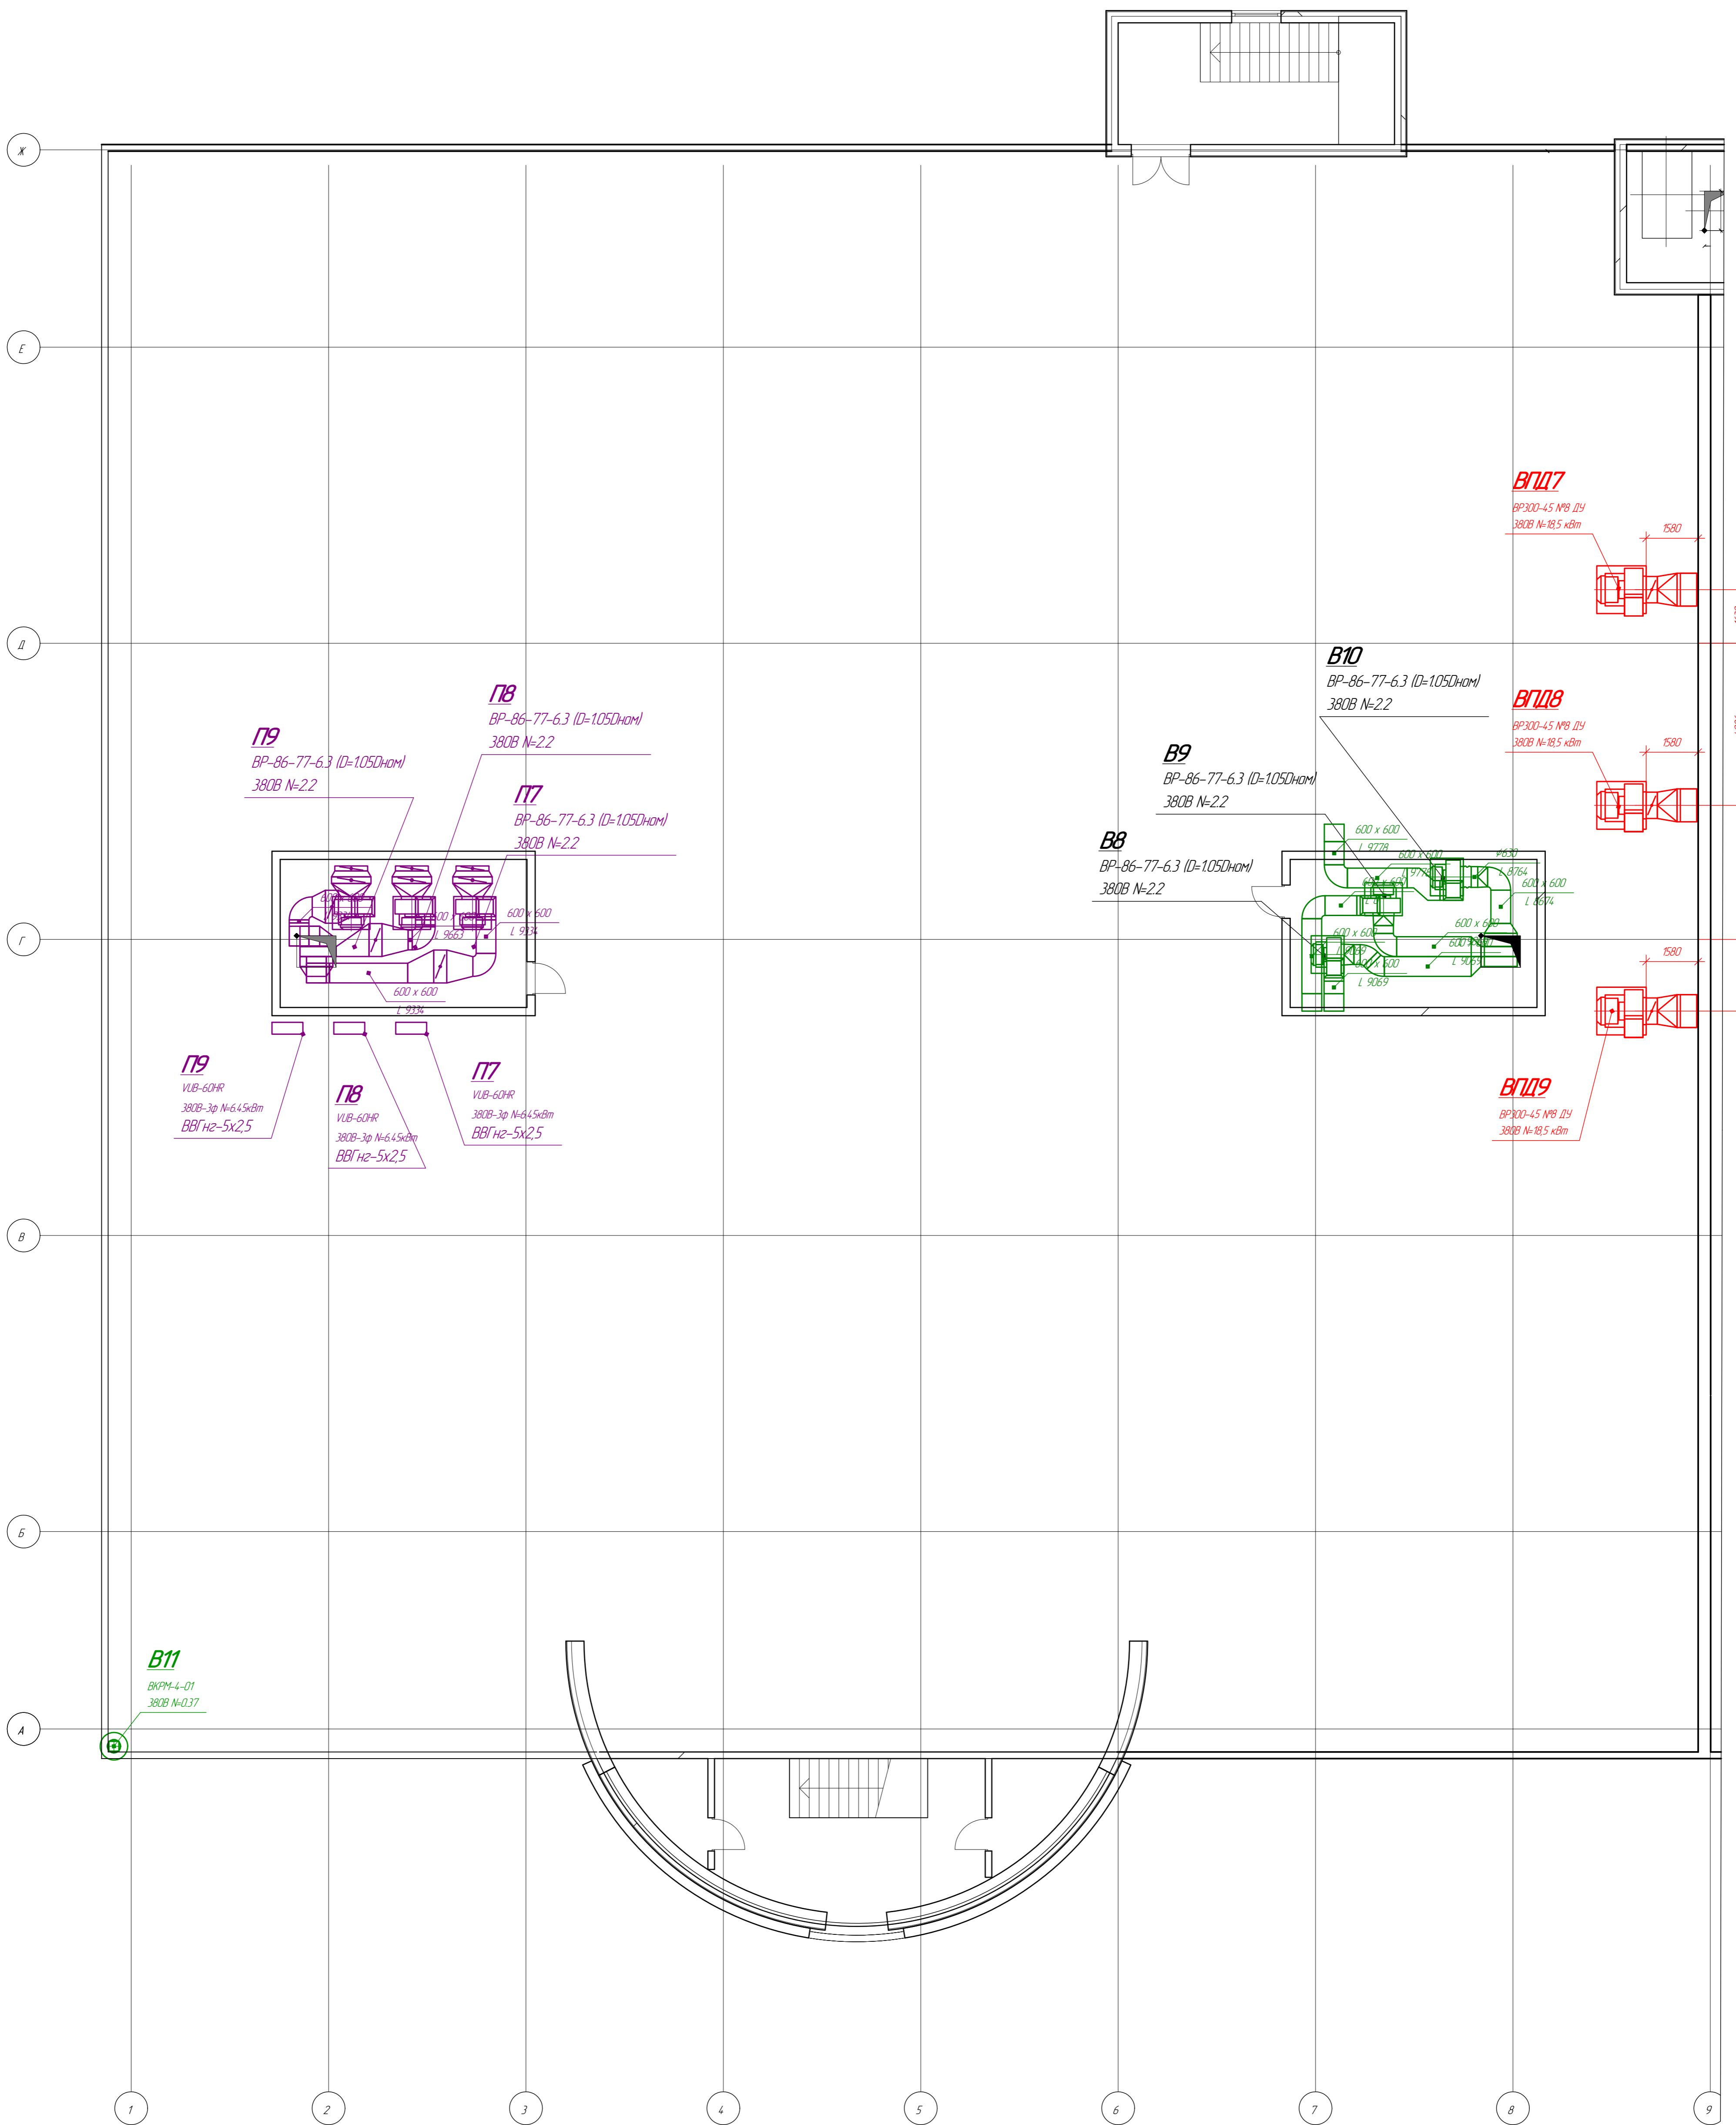


Вид № плана
 Вид и дата
 Взам. инв. №
 Согласовано

					107-1-0В				
					ООО "Флагман"				
					Торгово-офисный центр		Стация Р	Лист 14	Листов
					План 3 очередь, этаж 4		ООО "Контур-2"		
Изм.	Контр.	Лист	№вкл.	Подп.	Дата				


K1

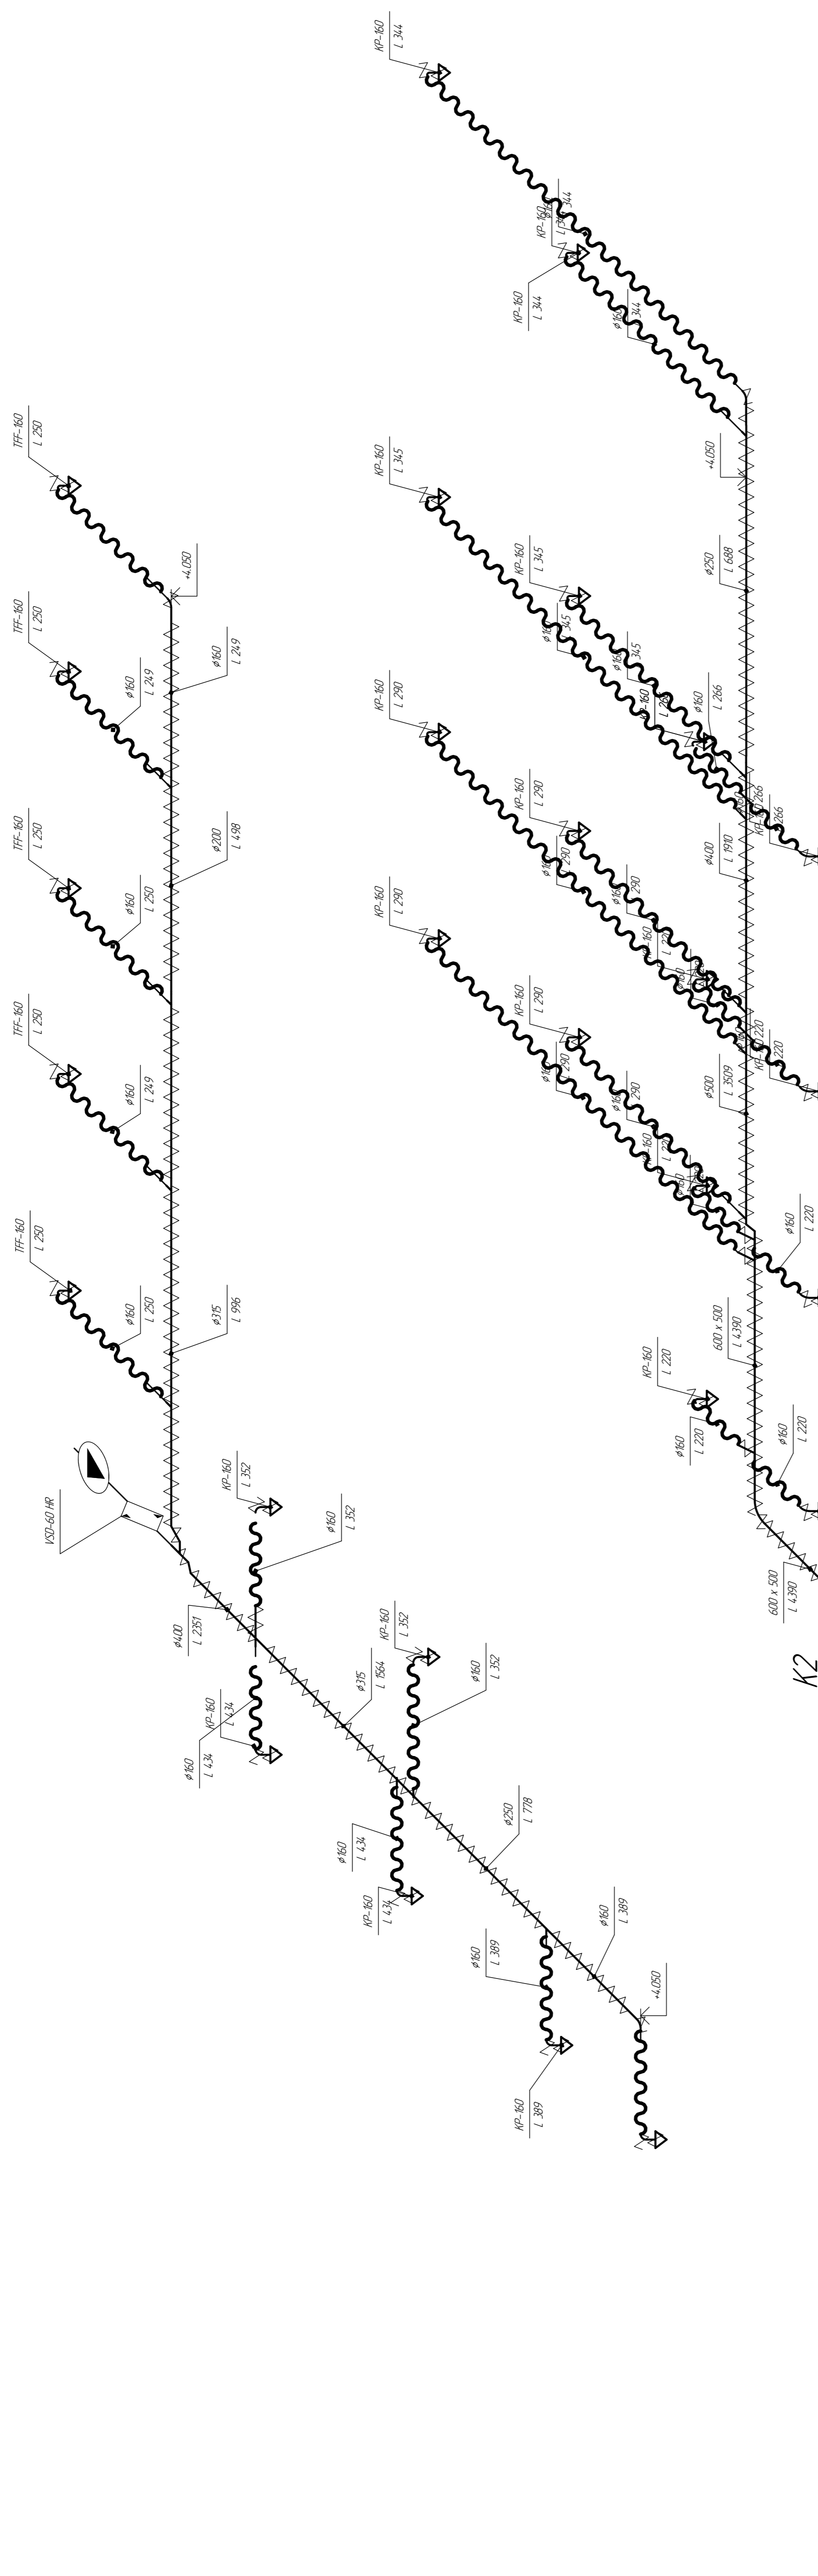

K2

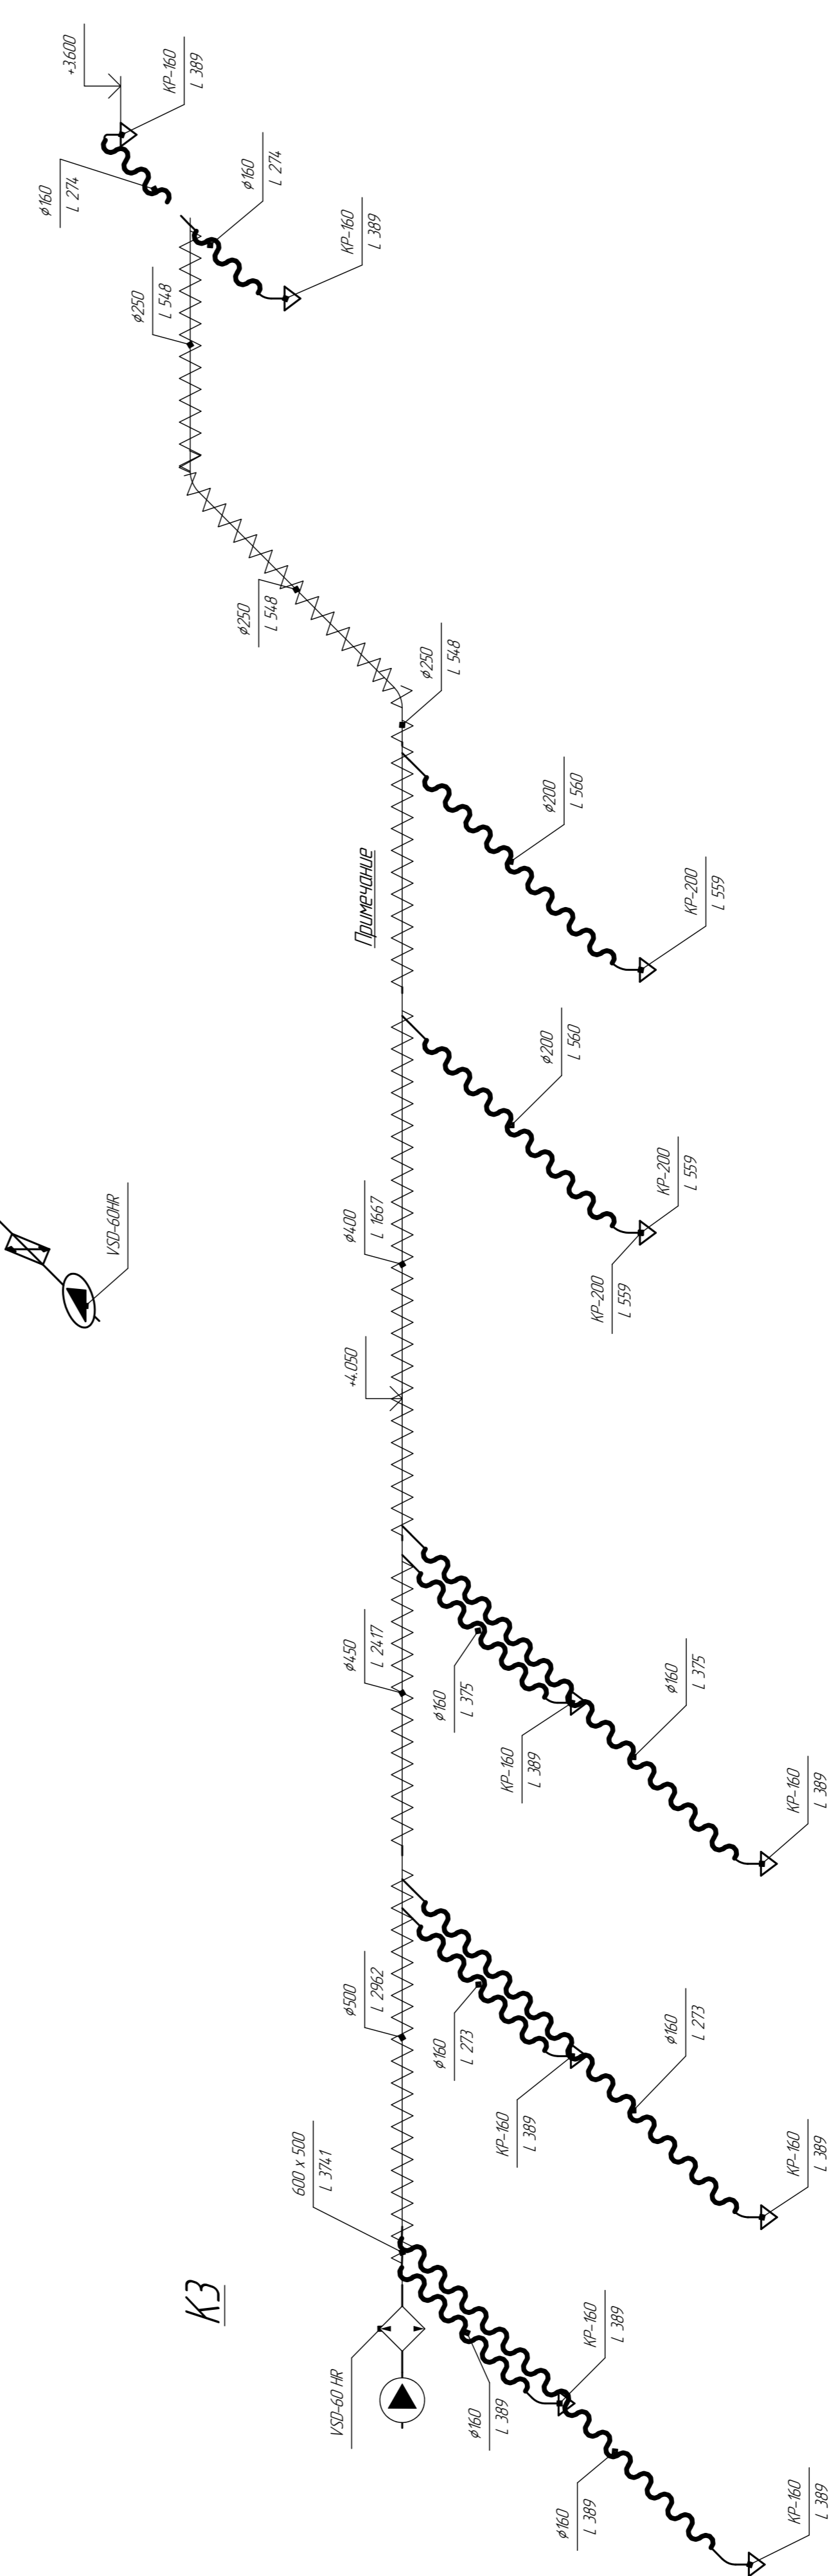

K3

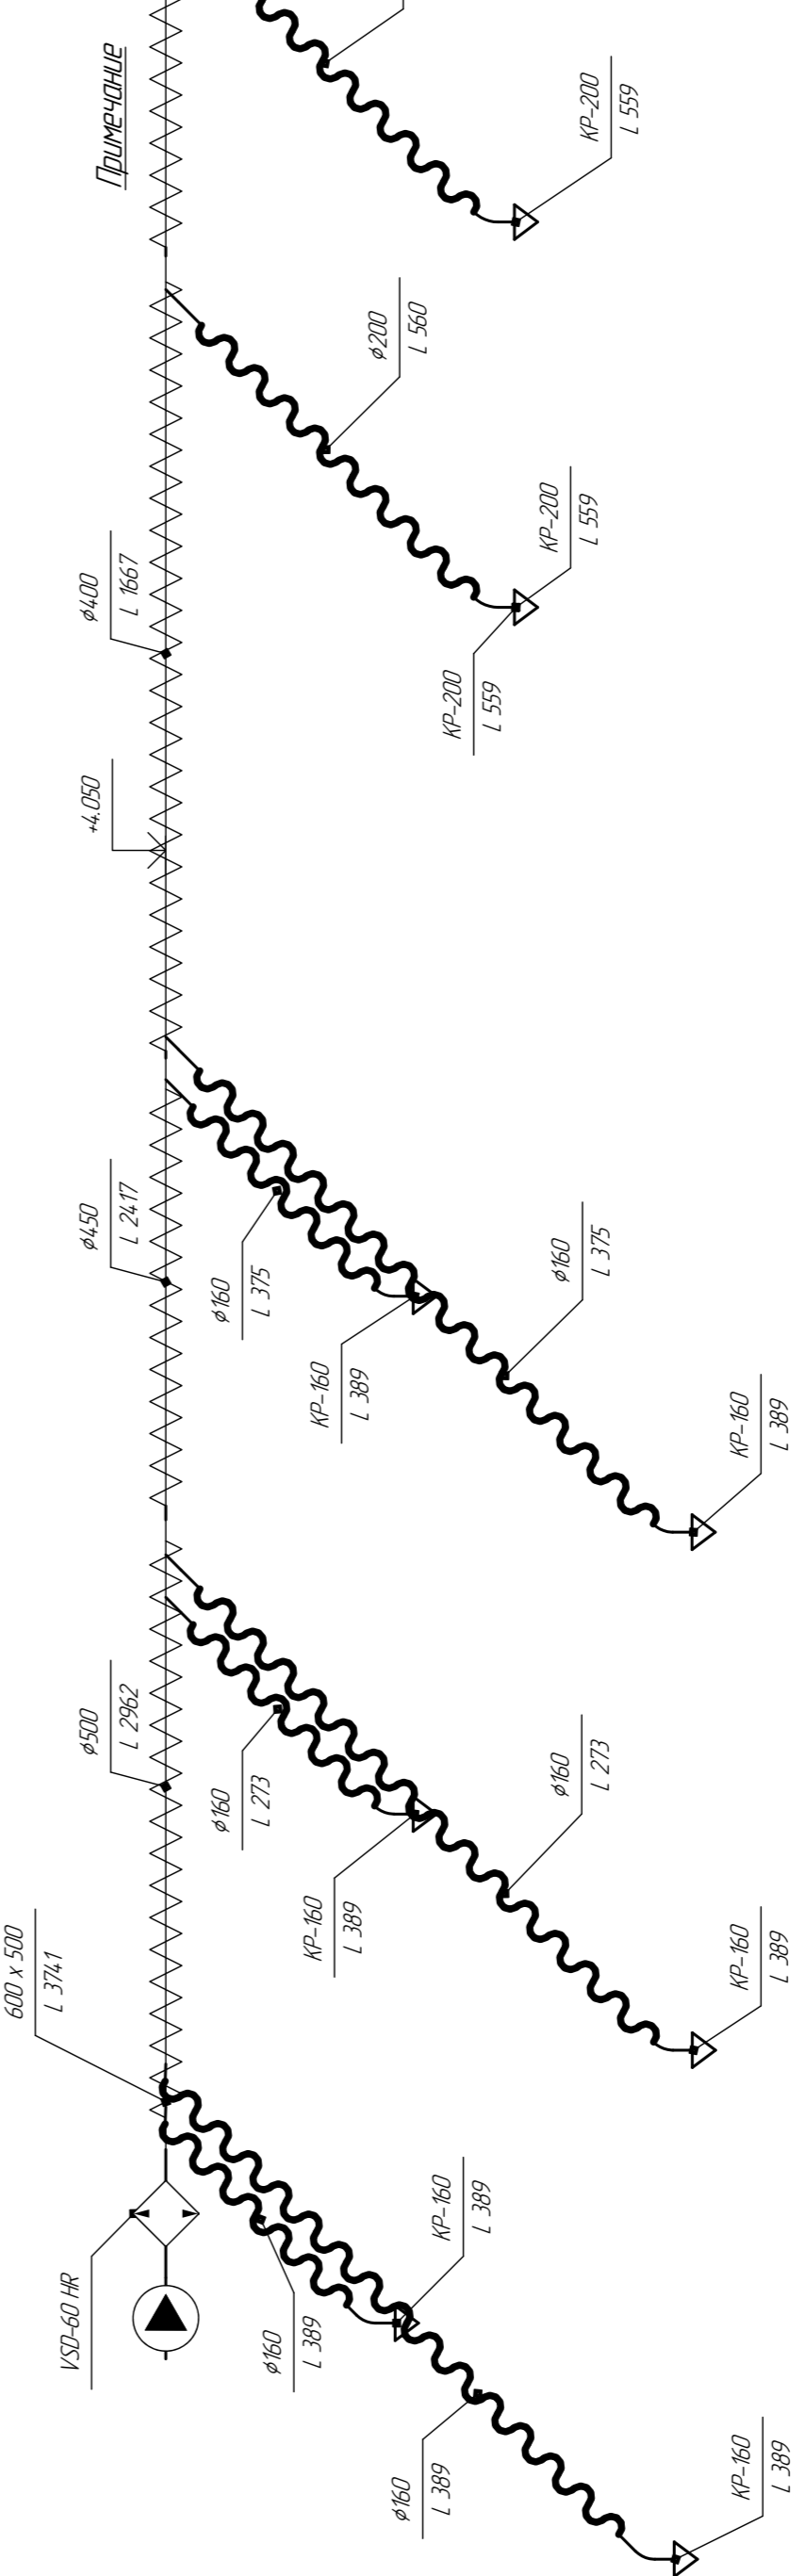

Примечание

ISOPIA - гибкие теплообработанные воздуховоды

Воздуховоды из оцинкованной стали с теплоизоляцией URSA N-11 \varnothing 50 мм

107-1-08

ООО "Фламан"

Торгово-офисный центр

Схемы 1 этаж 1 очередь К1,2,3

000 "Контур-2"

Формат А1

Листов

Взам инд. №

Лист и дата











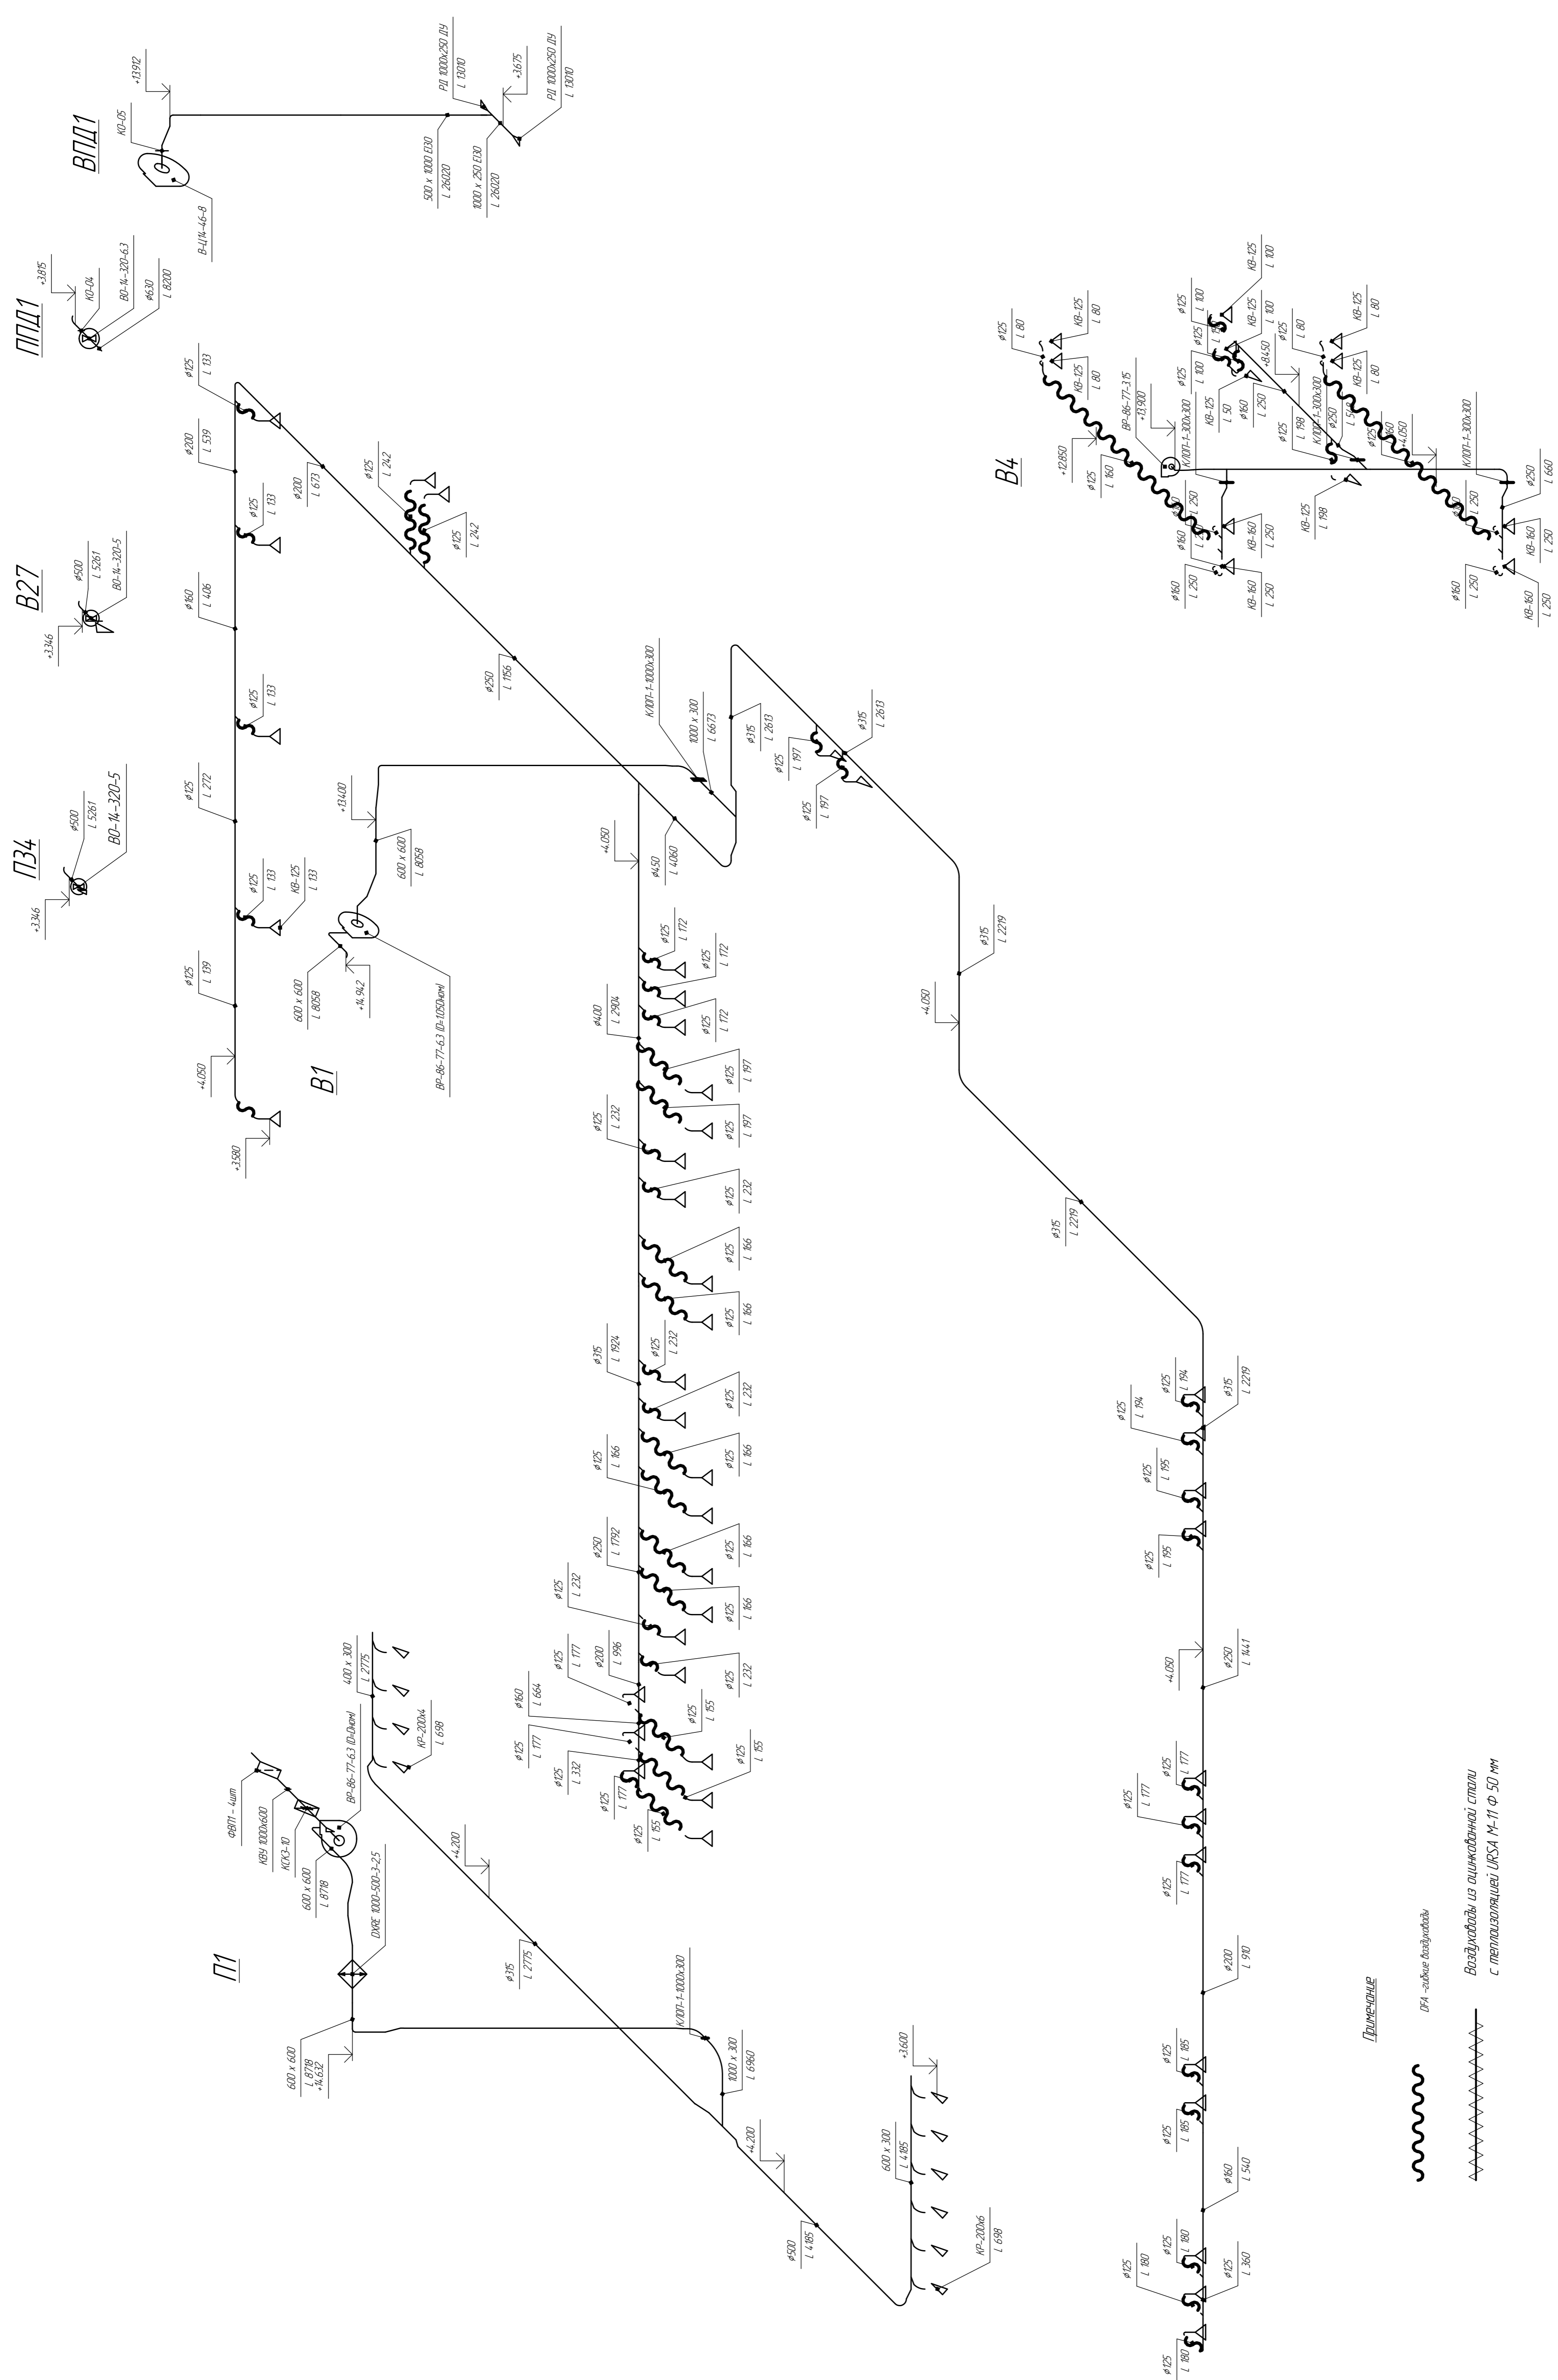

ПРИМЕЧАНИЕ


107-1-08	
ООО "Фламан"	
Торгово-офисный центр	Смены 1 этаж 1 очередь
Изм. Колич. Лист М/Р/К	Лист Листов
Р	16
ООО "Контур-2"	
Формат А1	

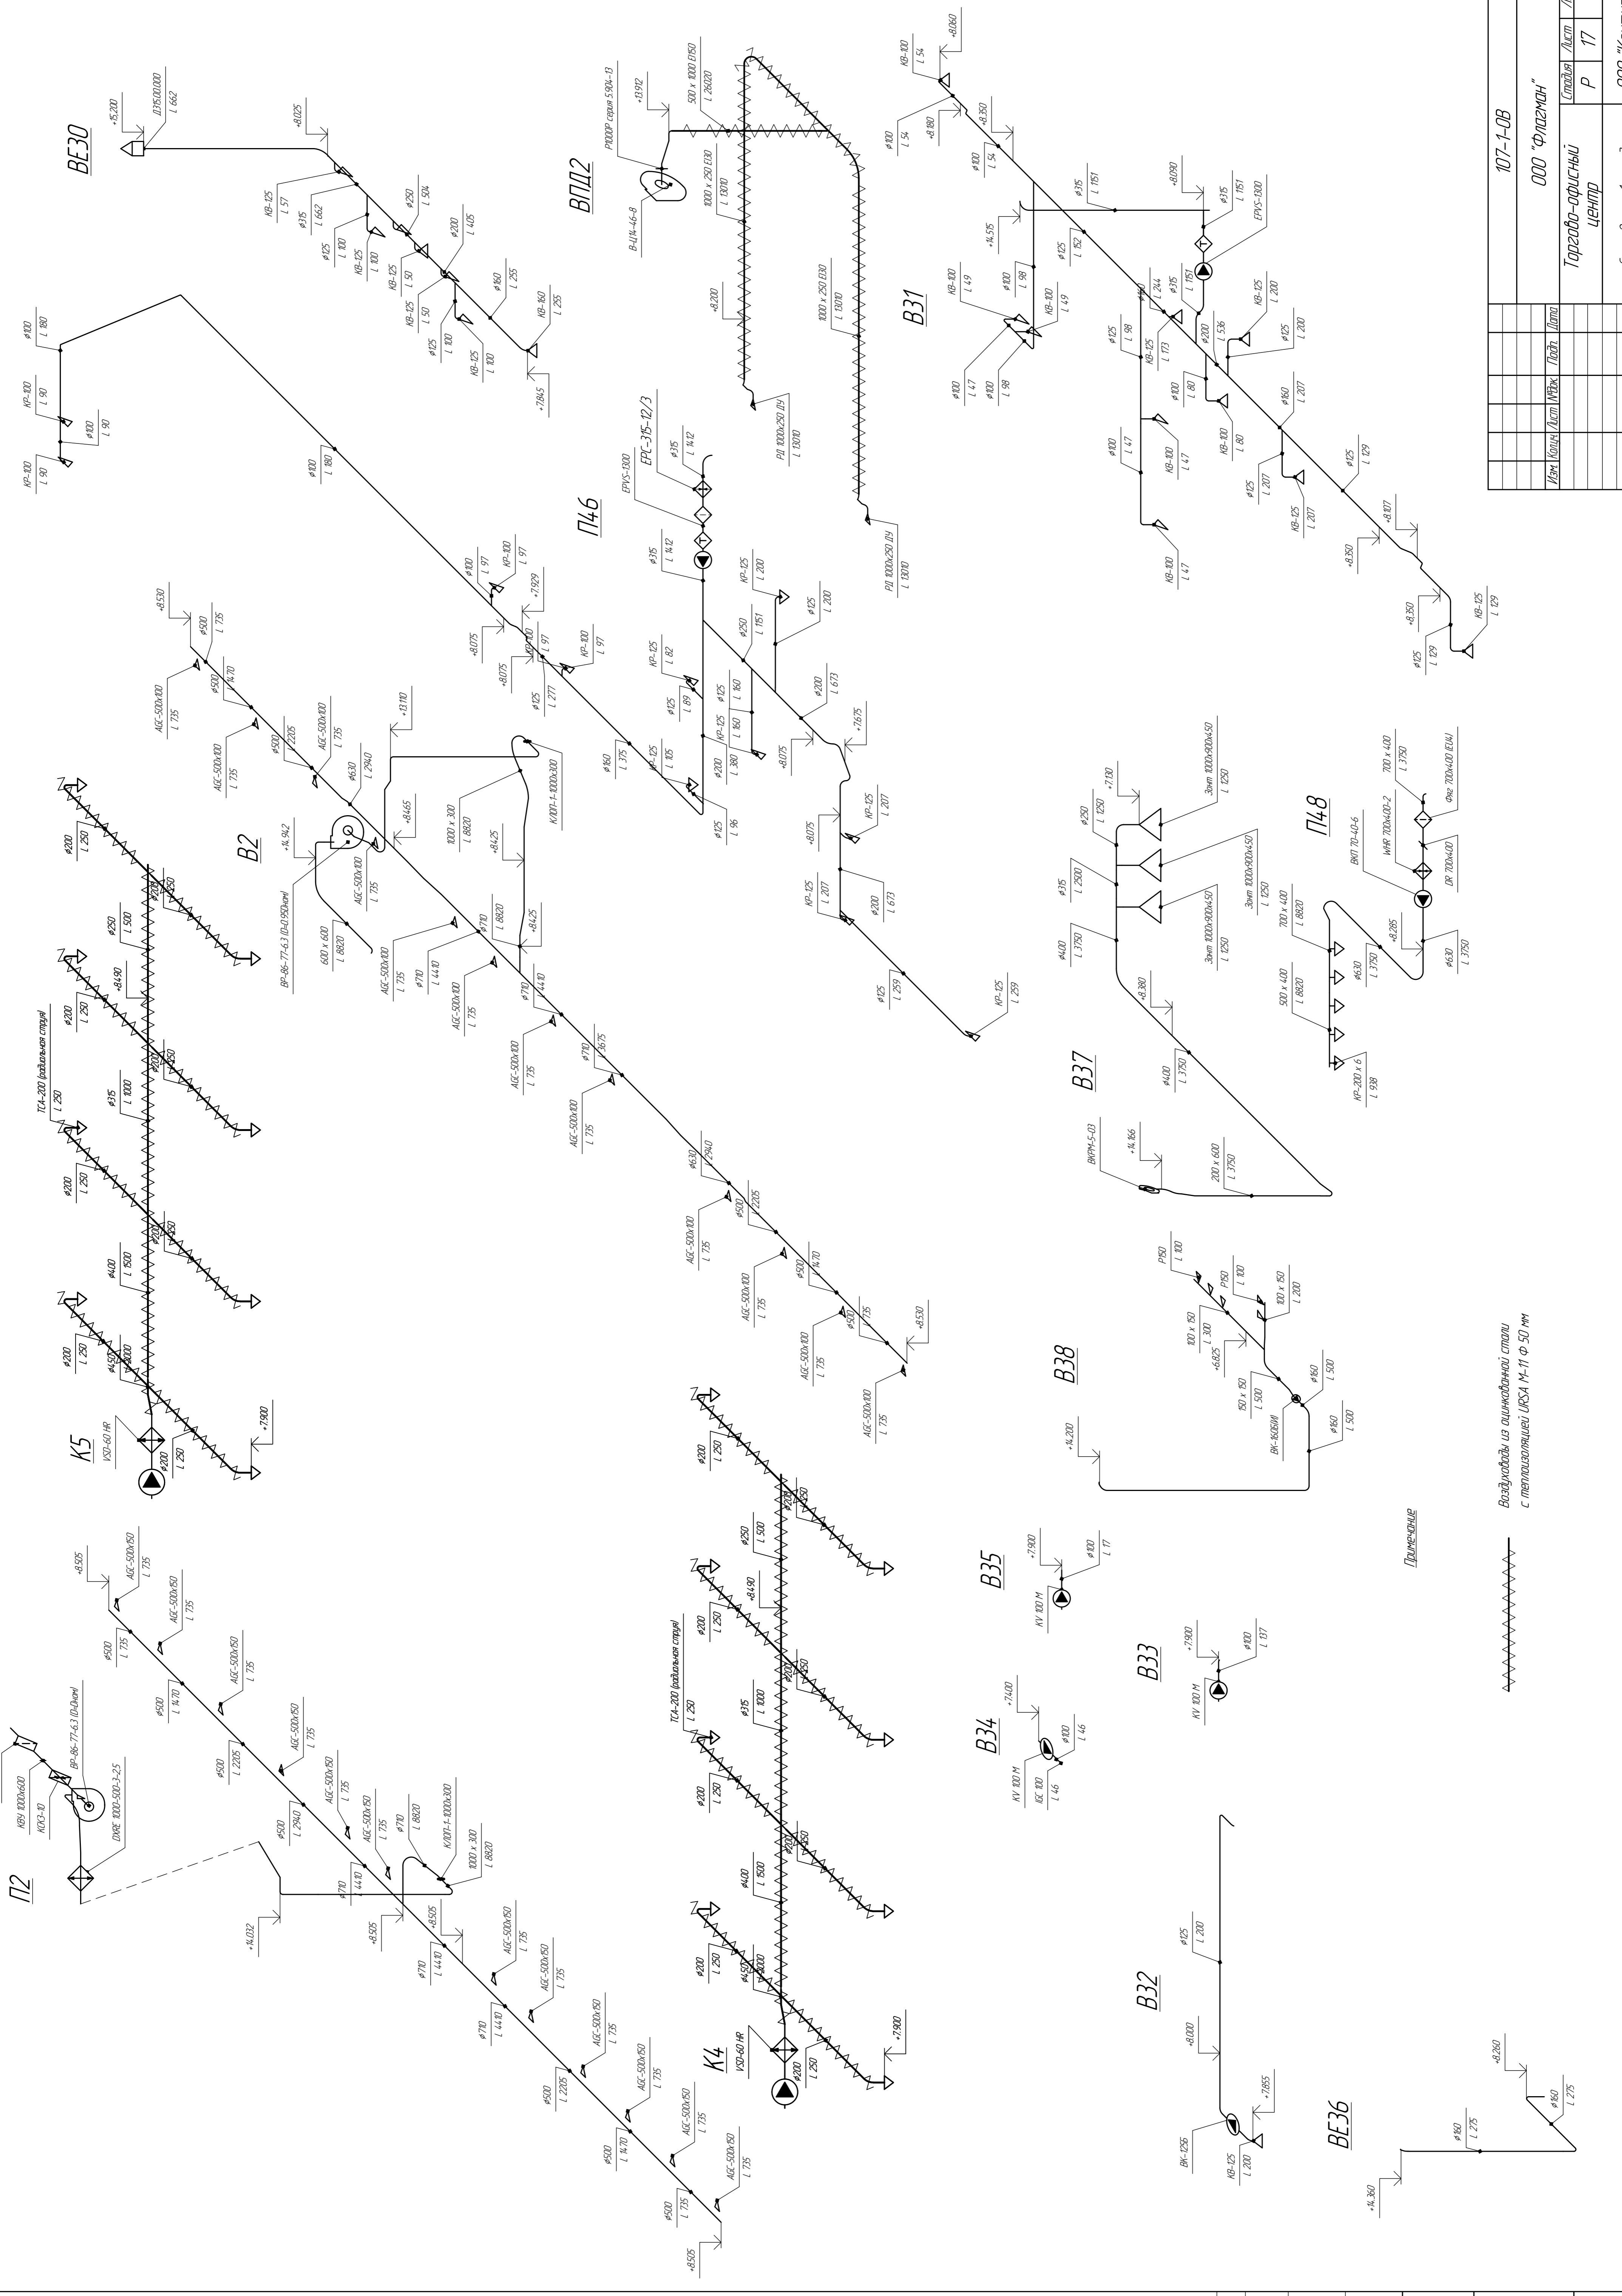

107-1-08

ООО "Фламан"

Торгово-офисный Центр


Смены 2 этаж 1 очередь

000 "Контур-2"

Формат А1

№ п/п	№ подл.	Наим. инв. №	Взам. инв. №	Листов	Лист


Воздуховоды из оцинкованной стали с теплоизолирующей УРСА М-11 Ф 50 мм

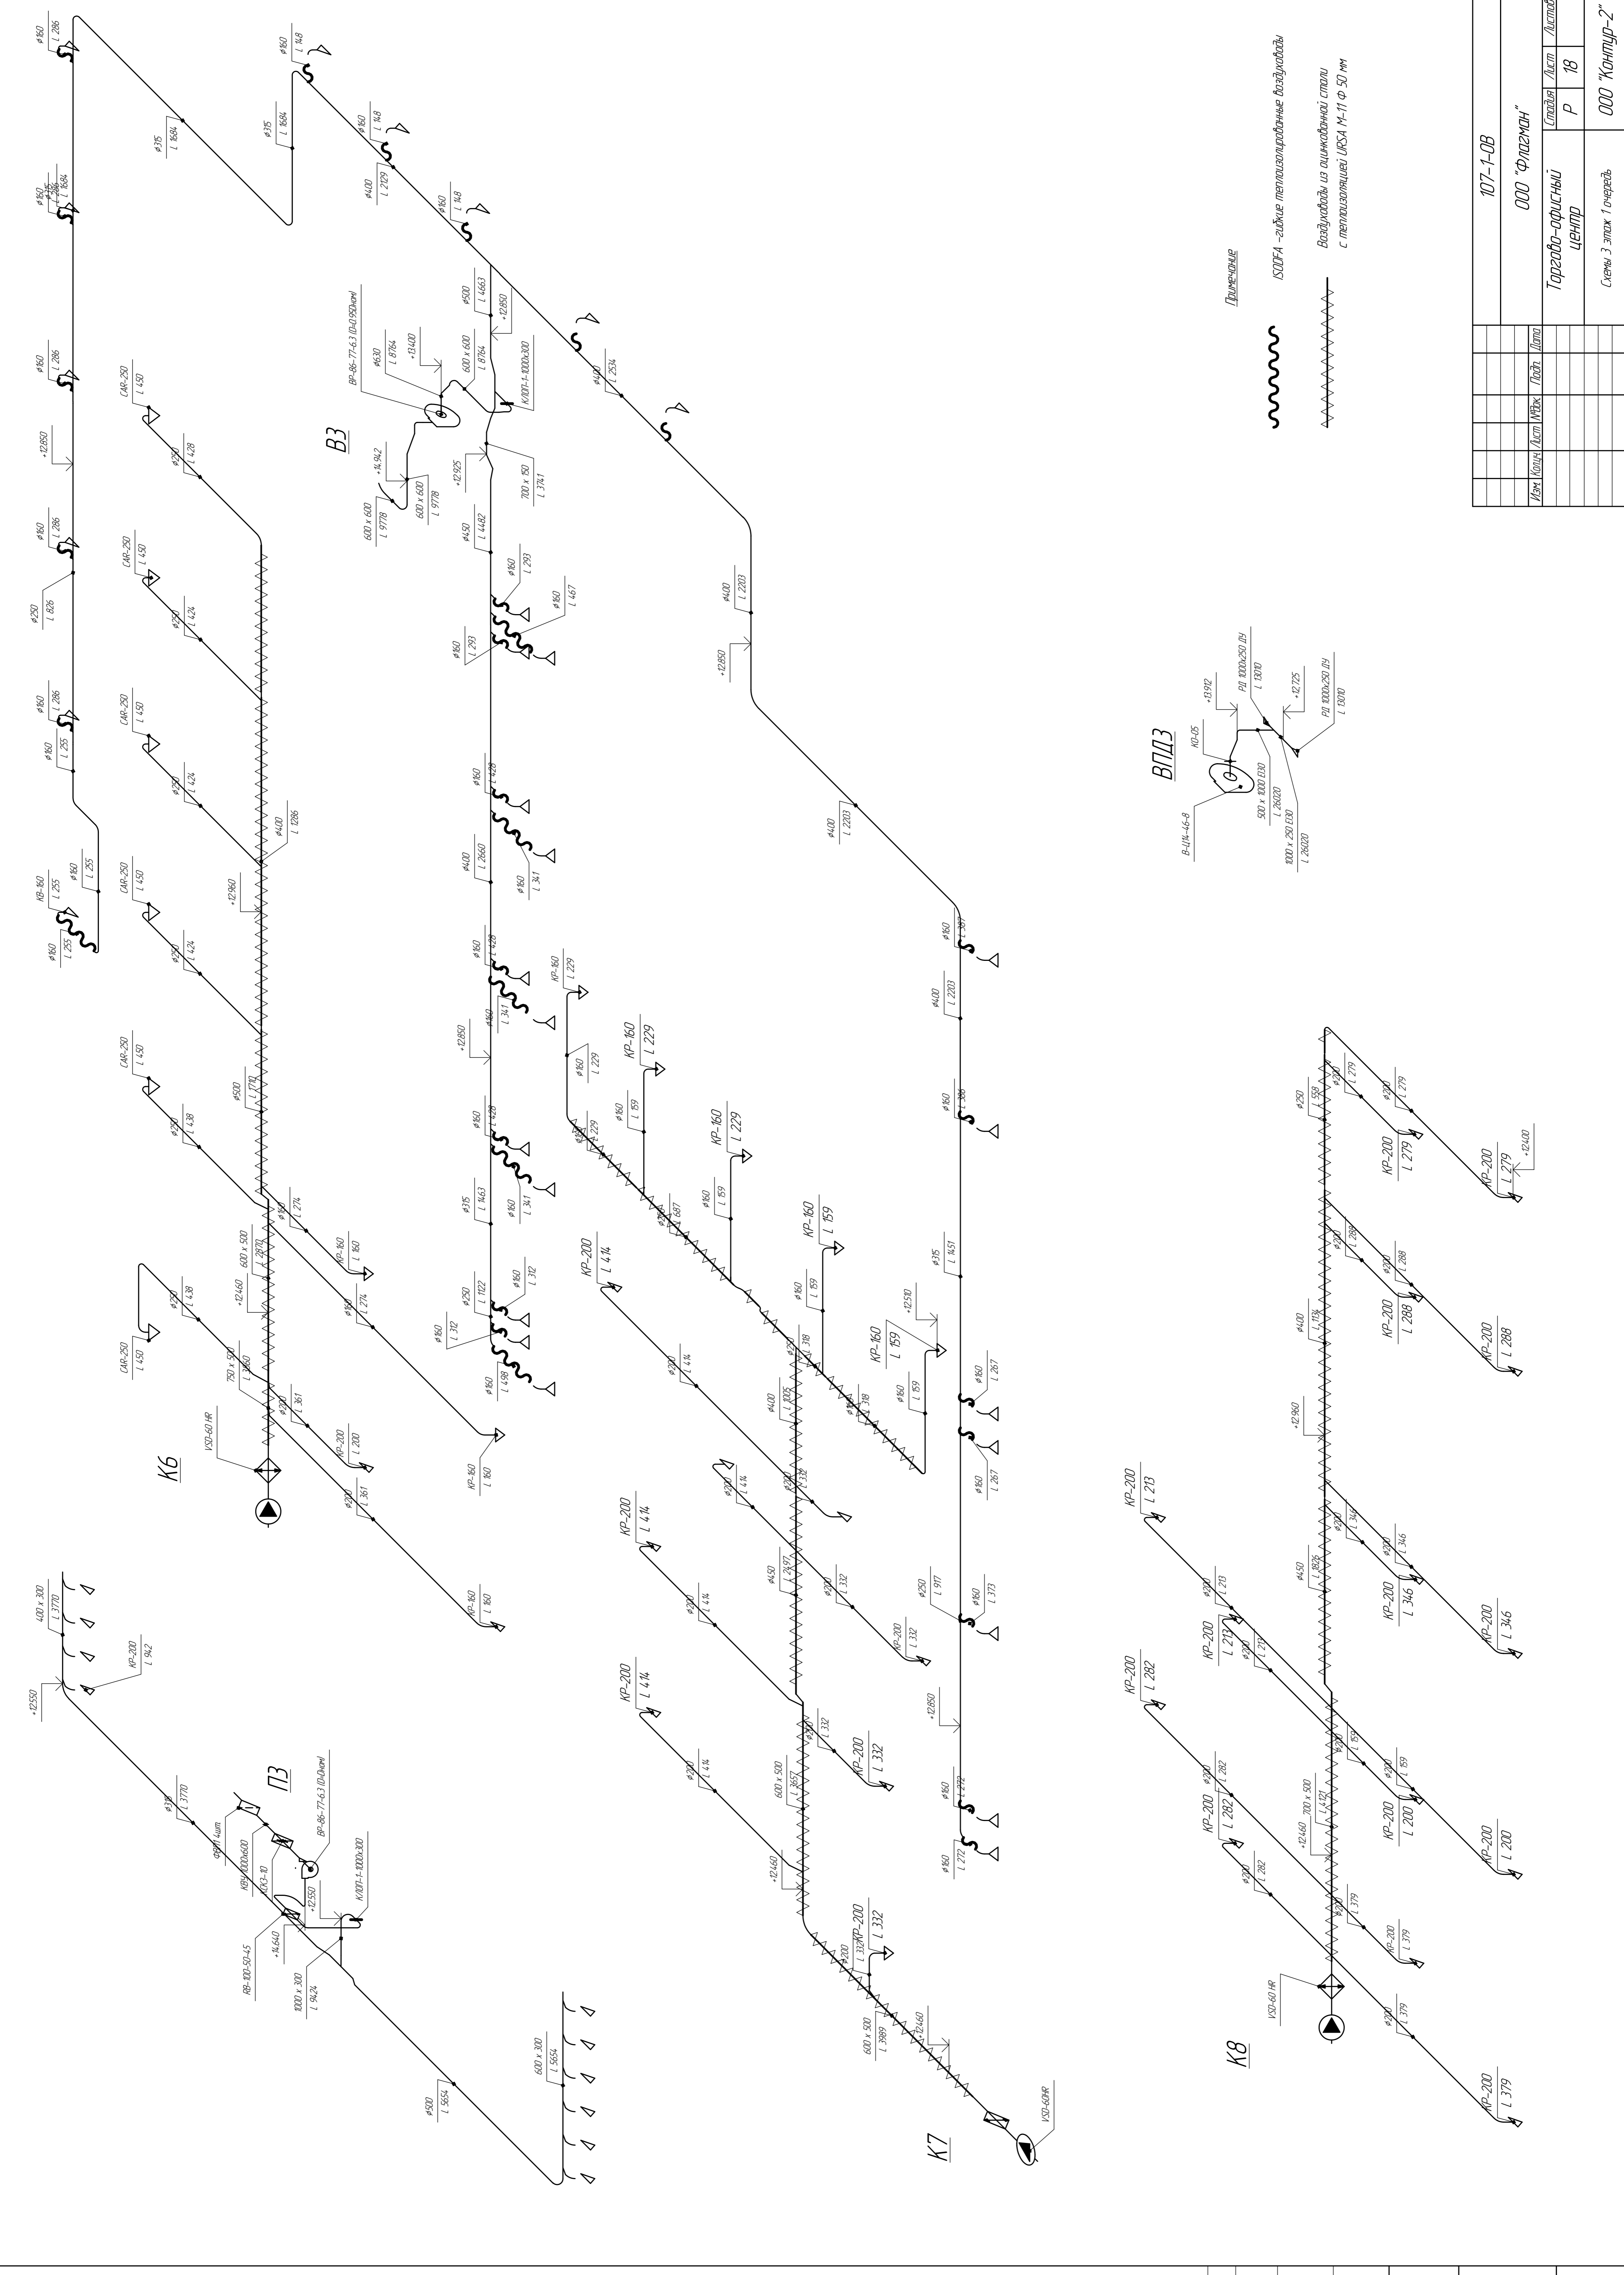


107-1-08
 ООО "Фламан"
 Торгово-офісний
 Центр
 Служба 3 этаж 1 очередь
 ООО "Контур-2"
 Формат А1

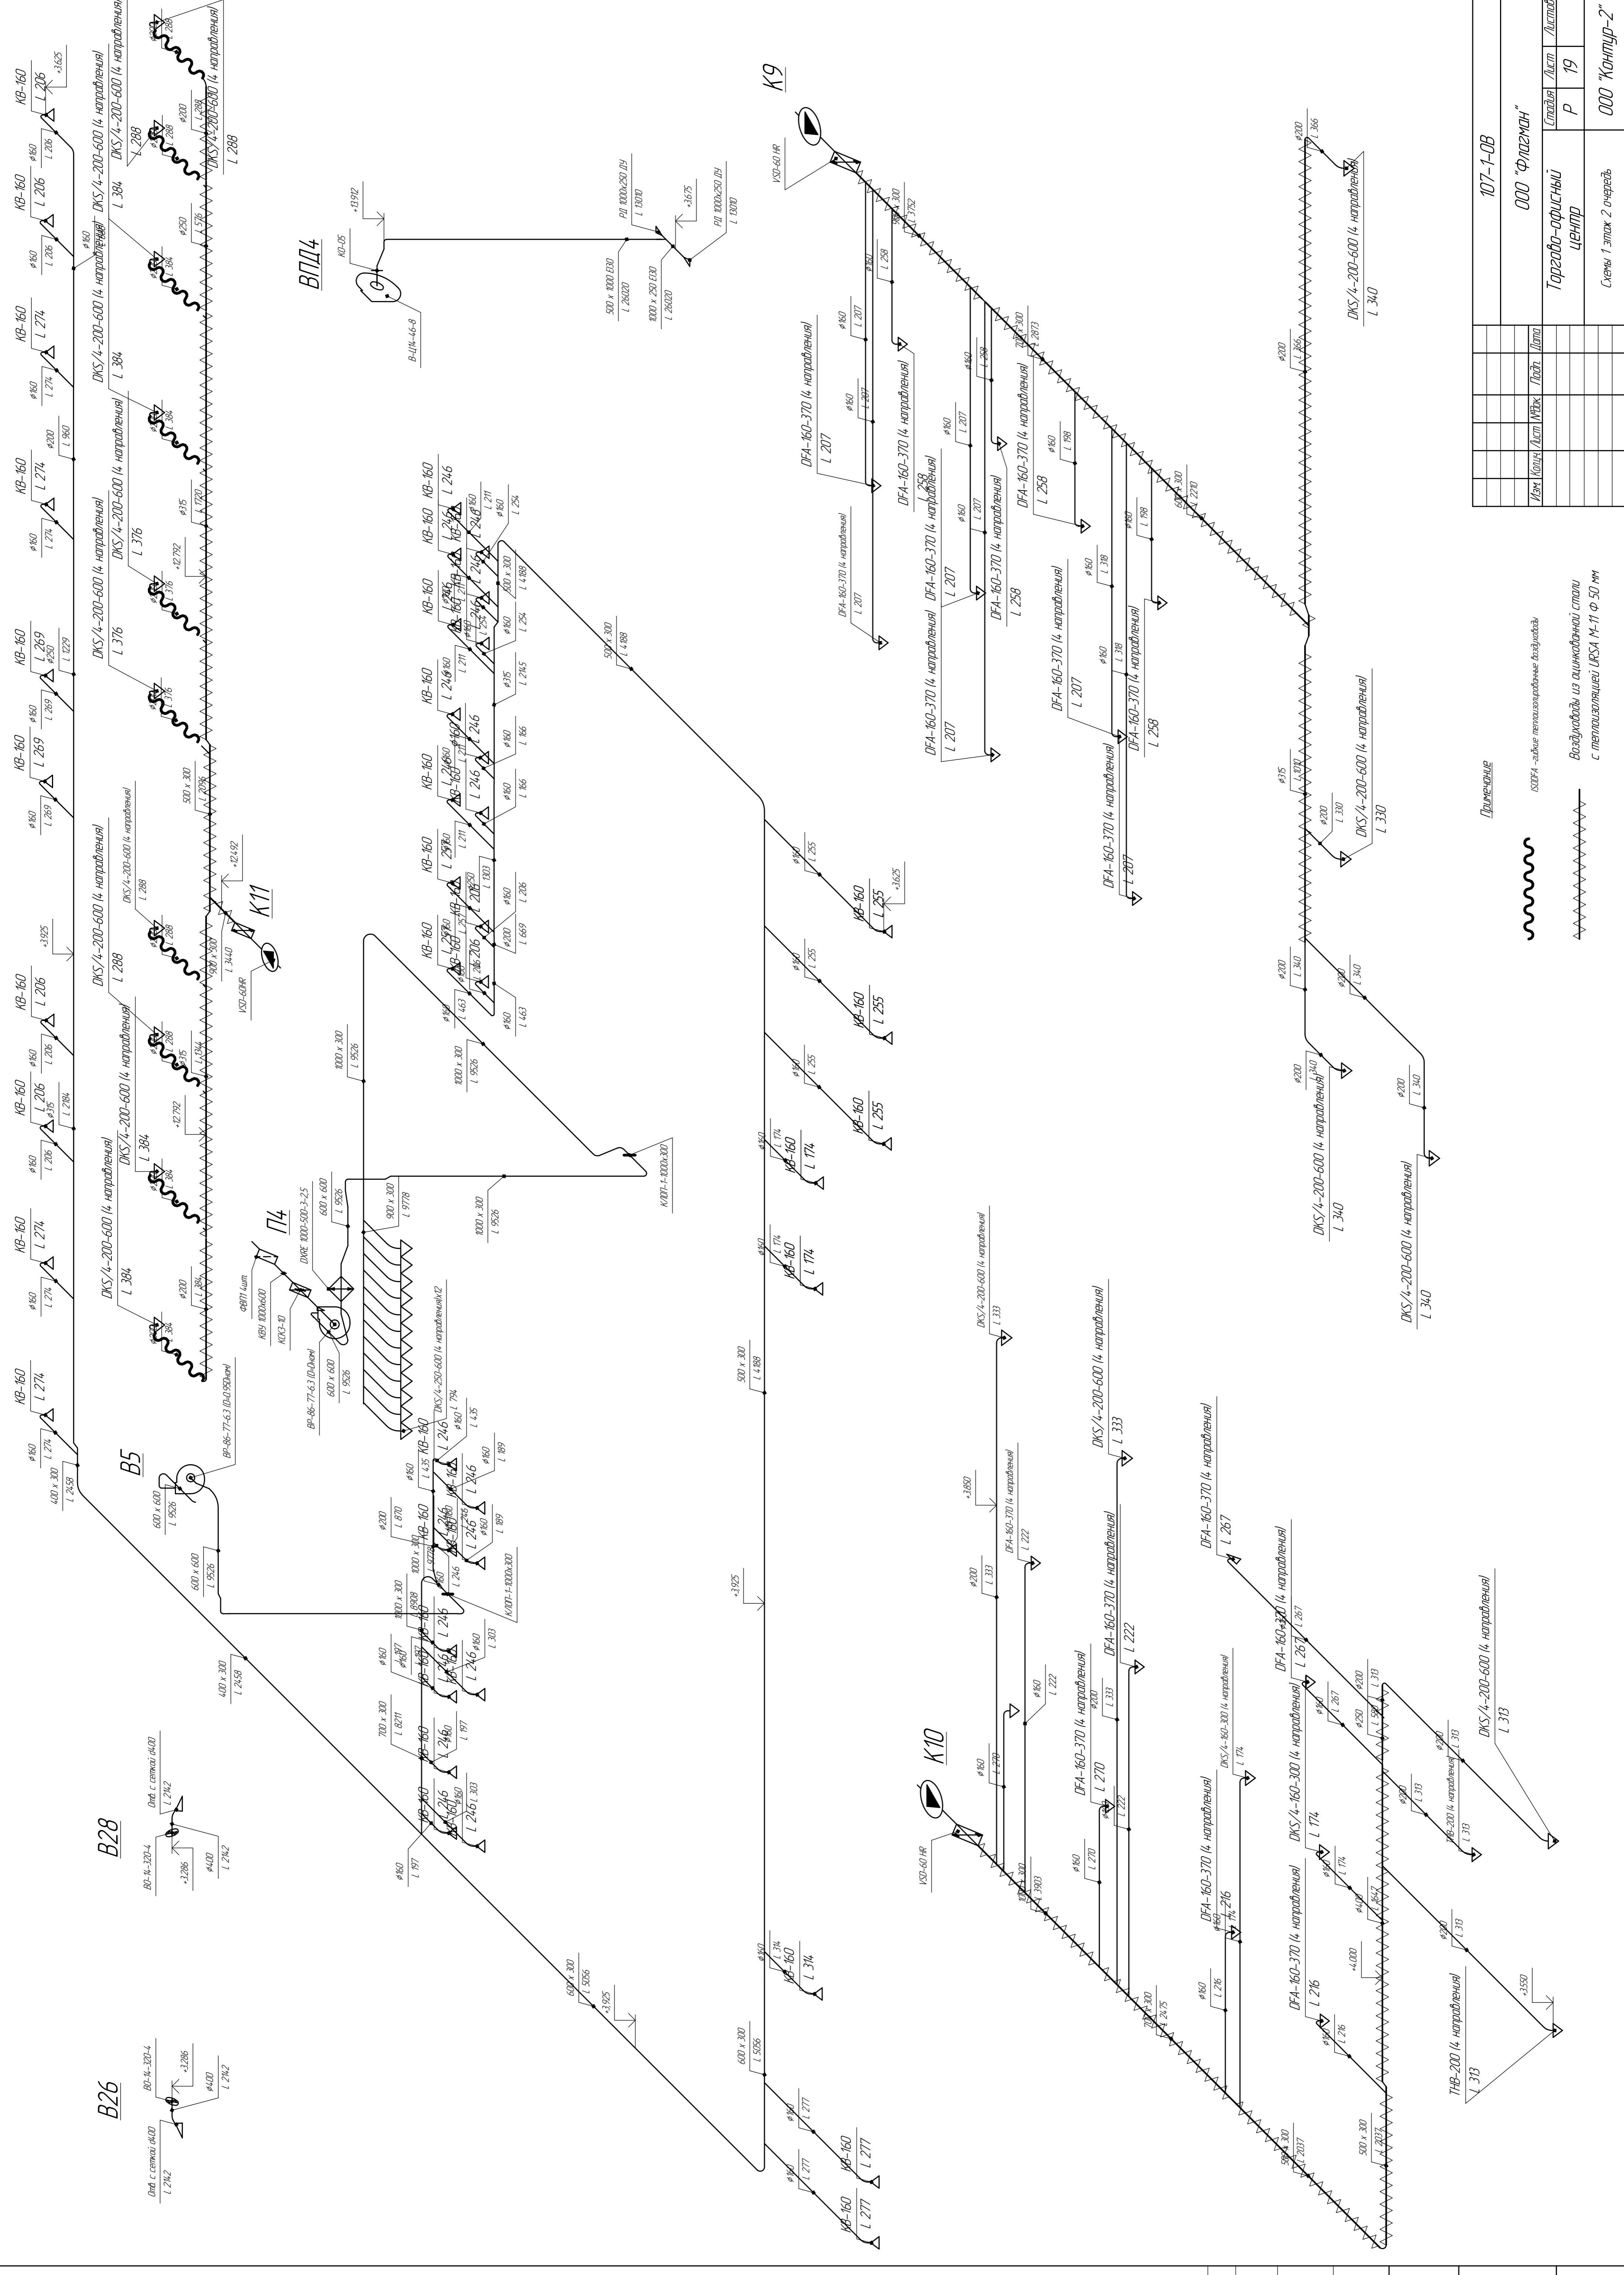

Лист	Листов
Р	19
ООО "Фластман"	
Торгово-офисный центр	
Смены 1 этаж 2 очередь	
ООО "Контур-2"	
Формат А1	

Примечание
 Ваздушки из оцинкованной стали с теплоизоляцией ПСНА М-11 Ф 50 мм

Имя	Имя	Подп.	Дата
Лист	Лист	Лист	Лист
Взам. инд. №	Изд. и дата	Имя	Дата
107-1-08			

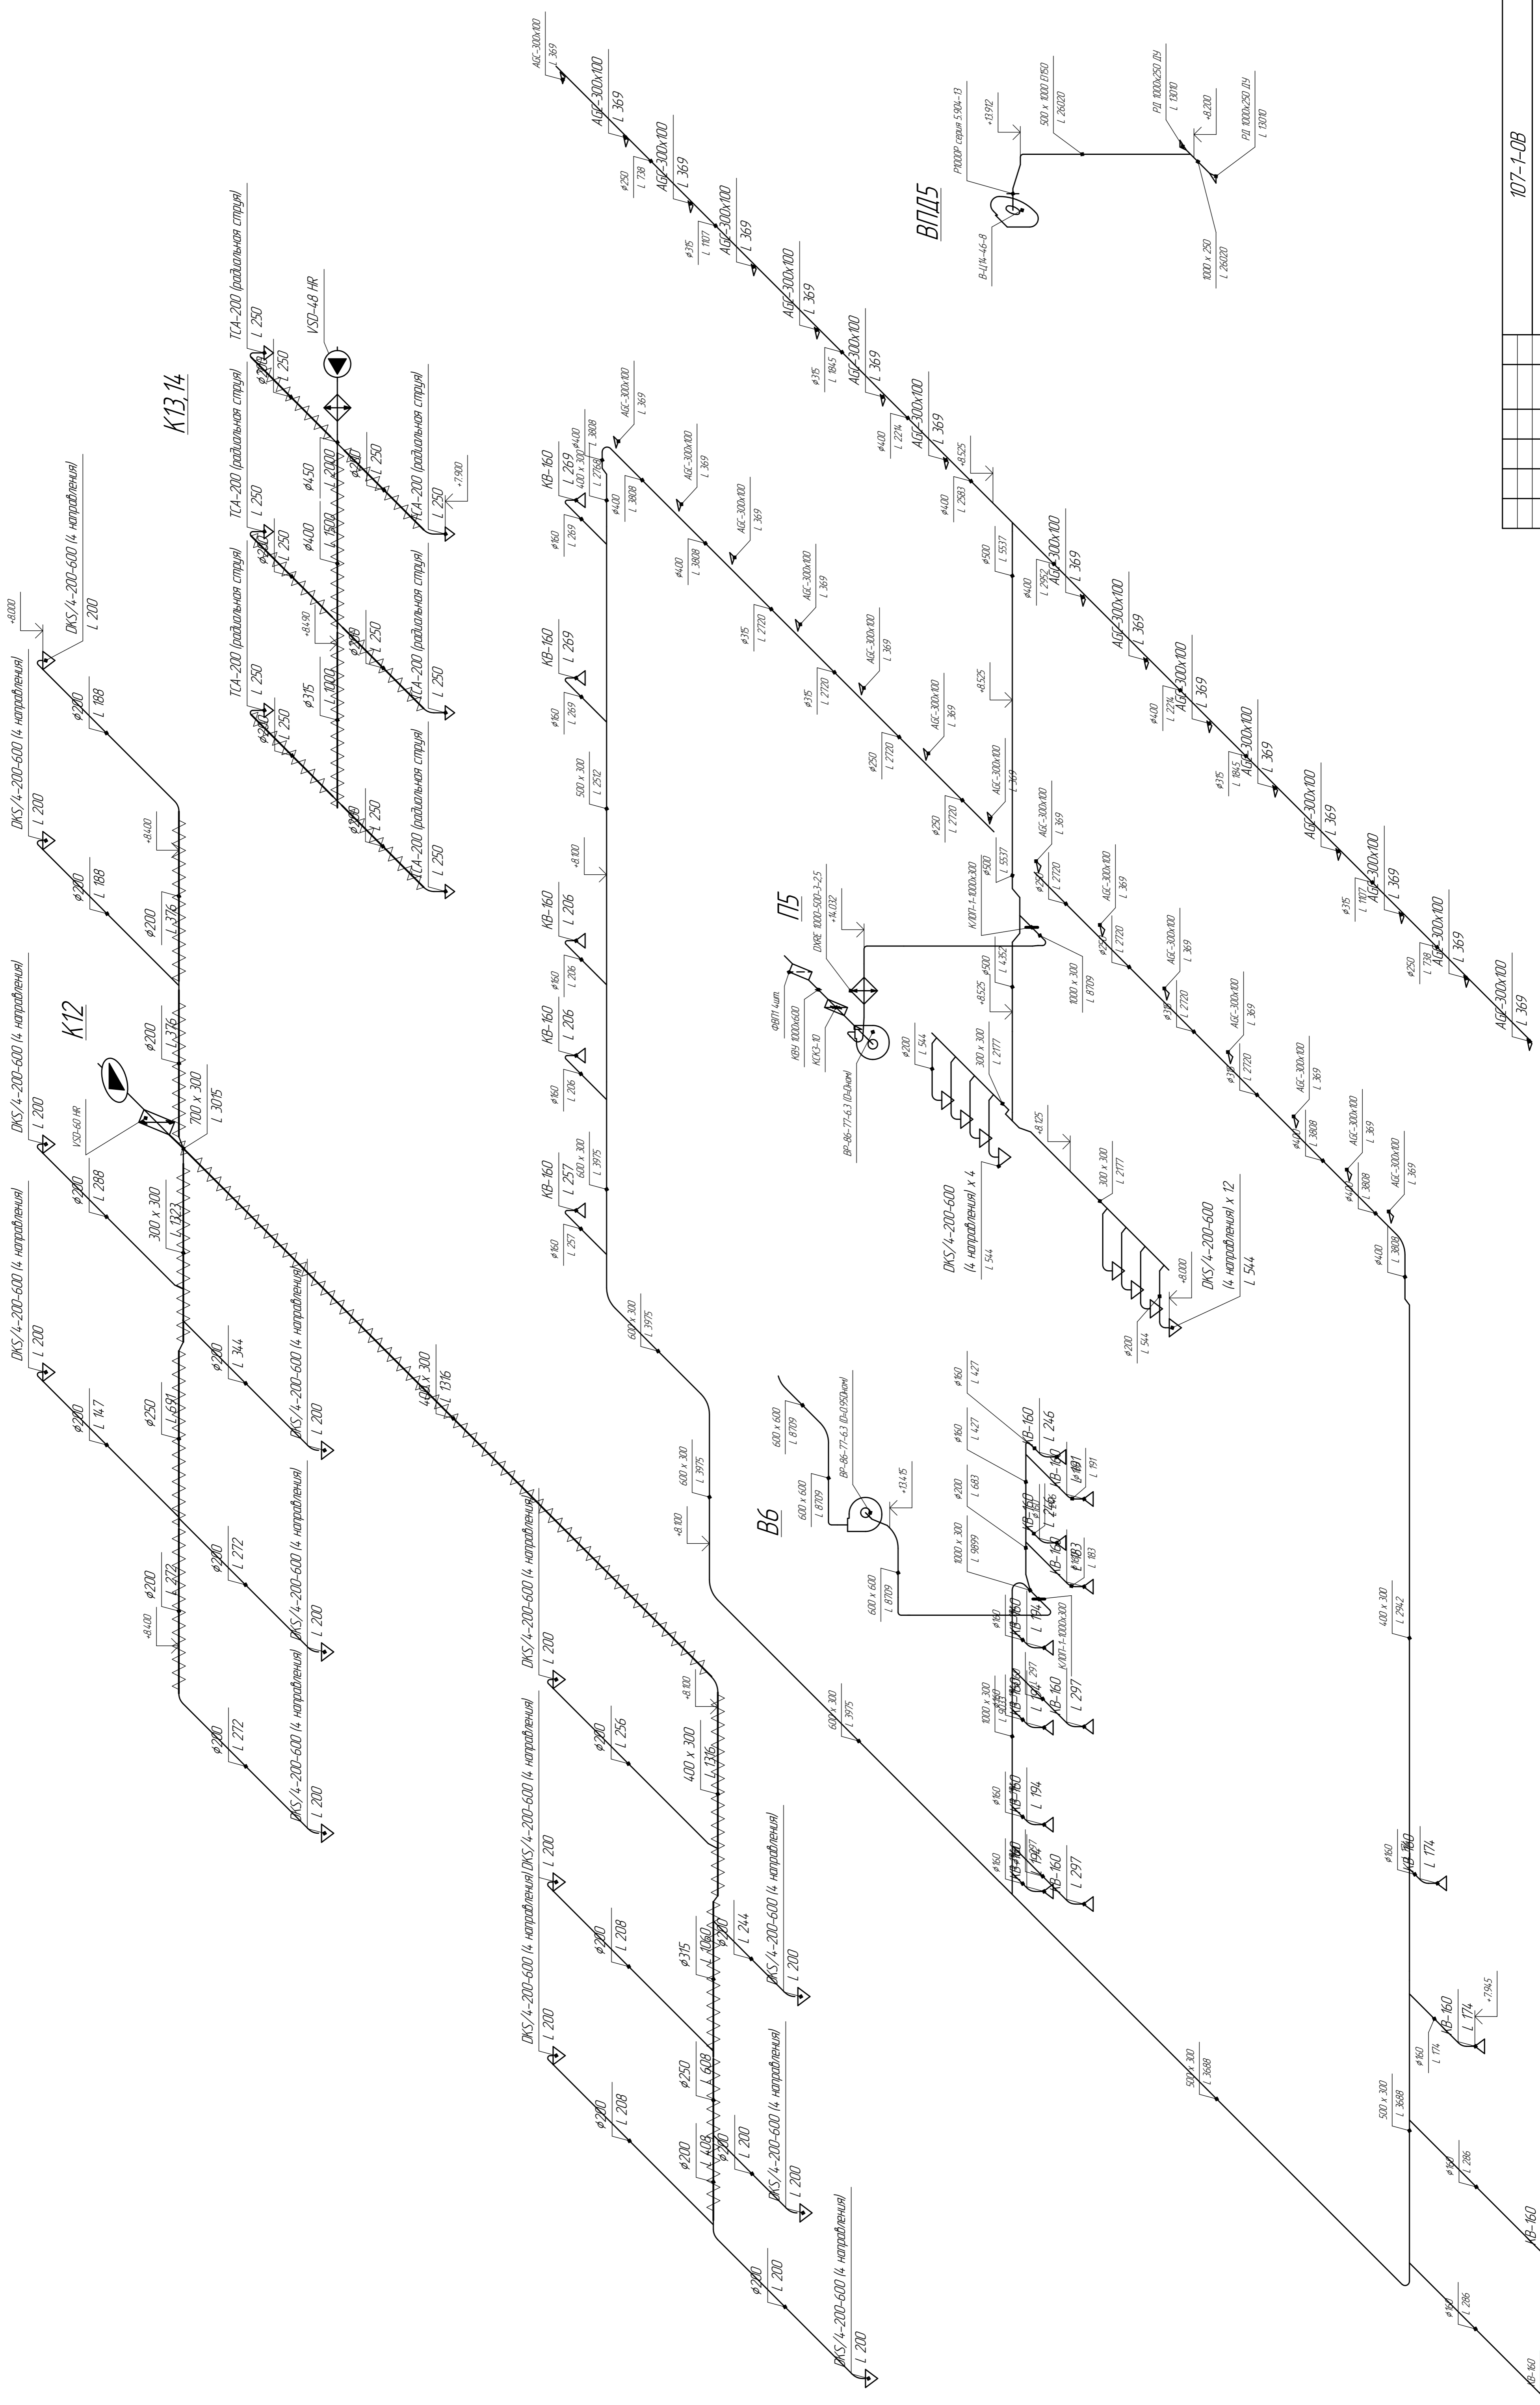

K13, 14

Изм.	Контр.	Лист	Листов
		Р	20
ООО "Фласман"			
Торгово-офисный Центр			
Схема 2 этаж 2 очередь			
000 "Контур-2"			
Формат А1			

107-1-08

ООО "Фласман"


Торгово-офисный

Центр

Схема 2 этаж 2 очередь

000 "Контур-2"

Формат А1

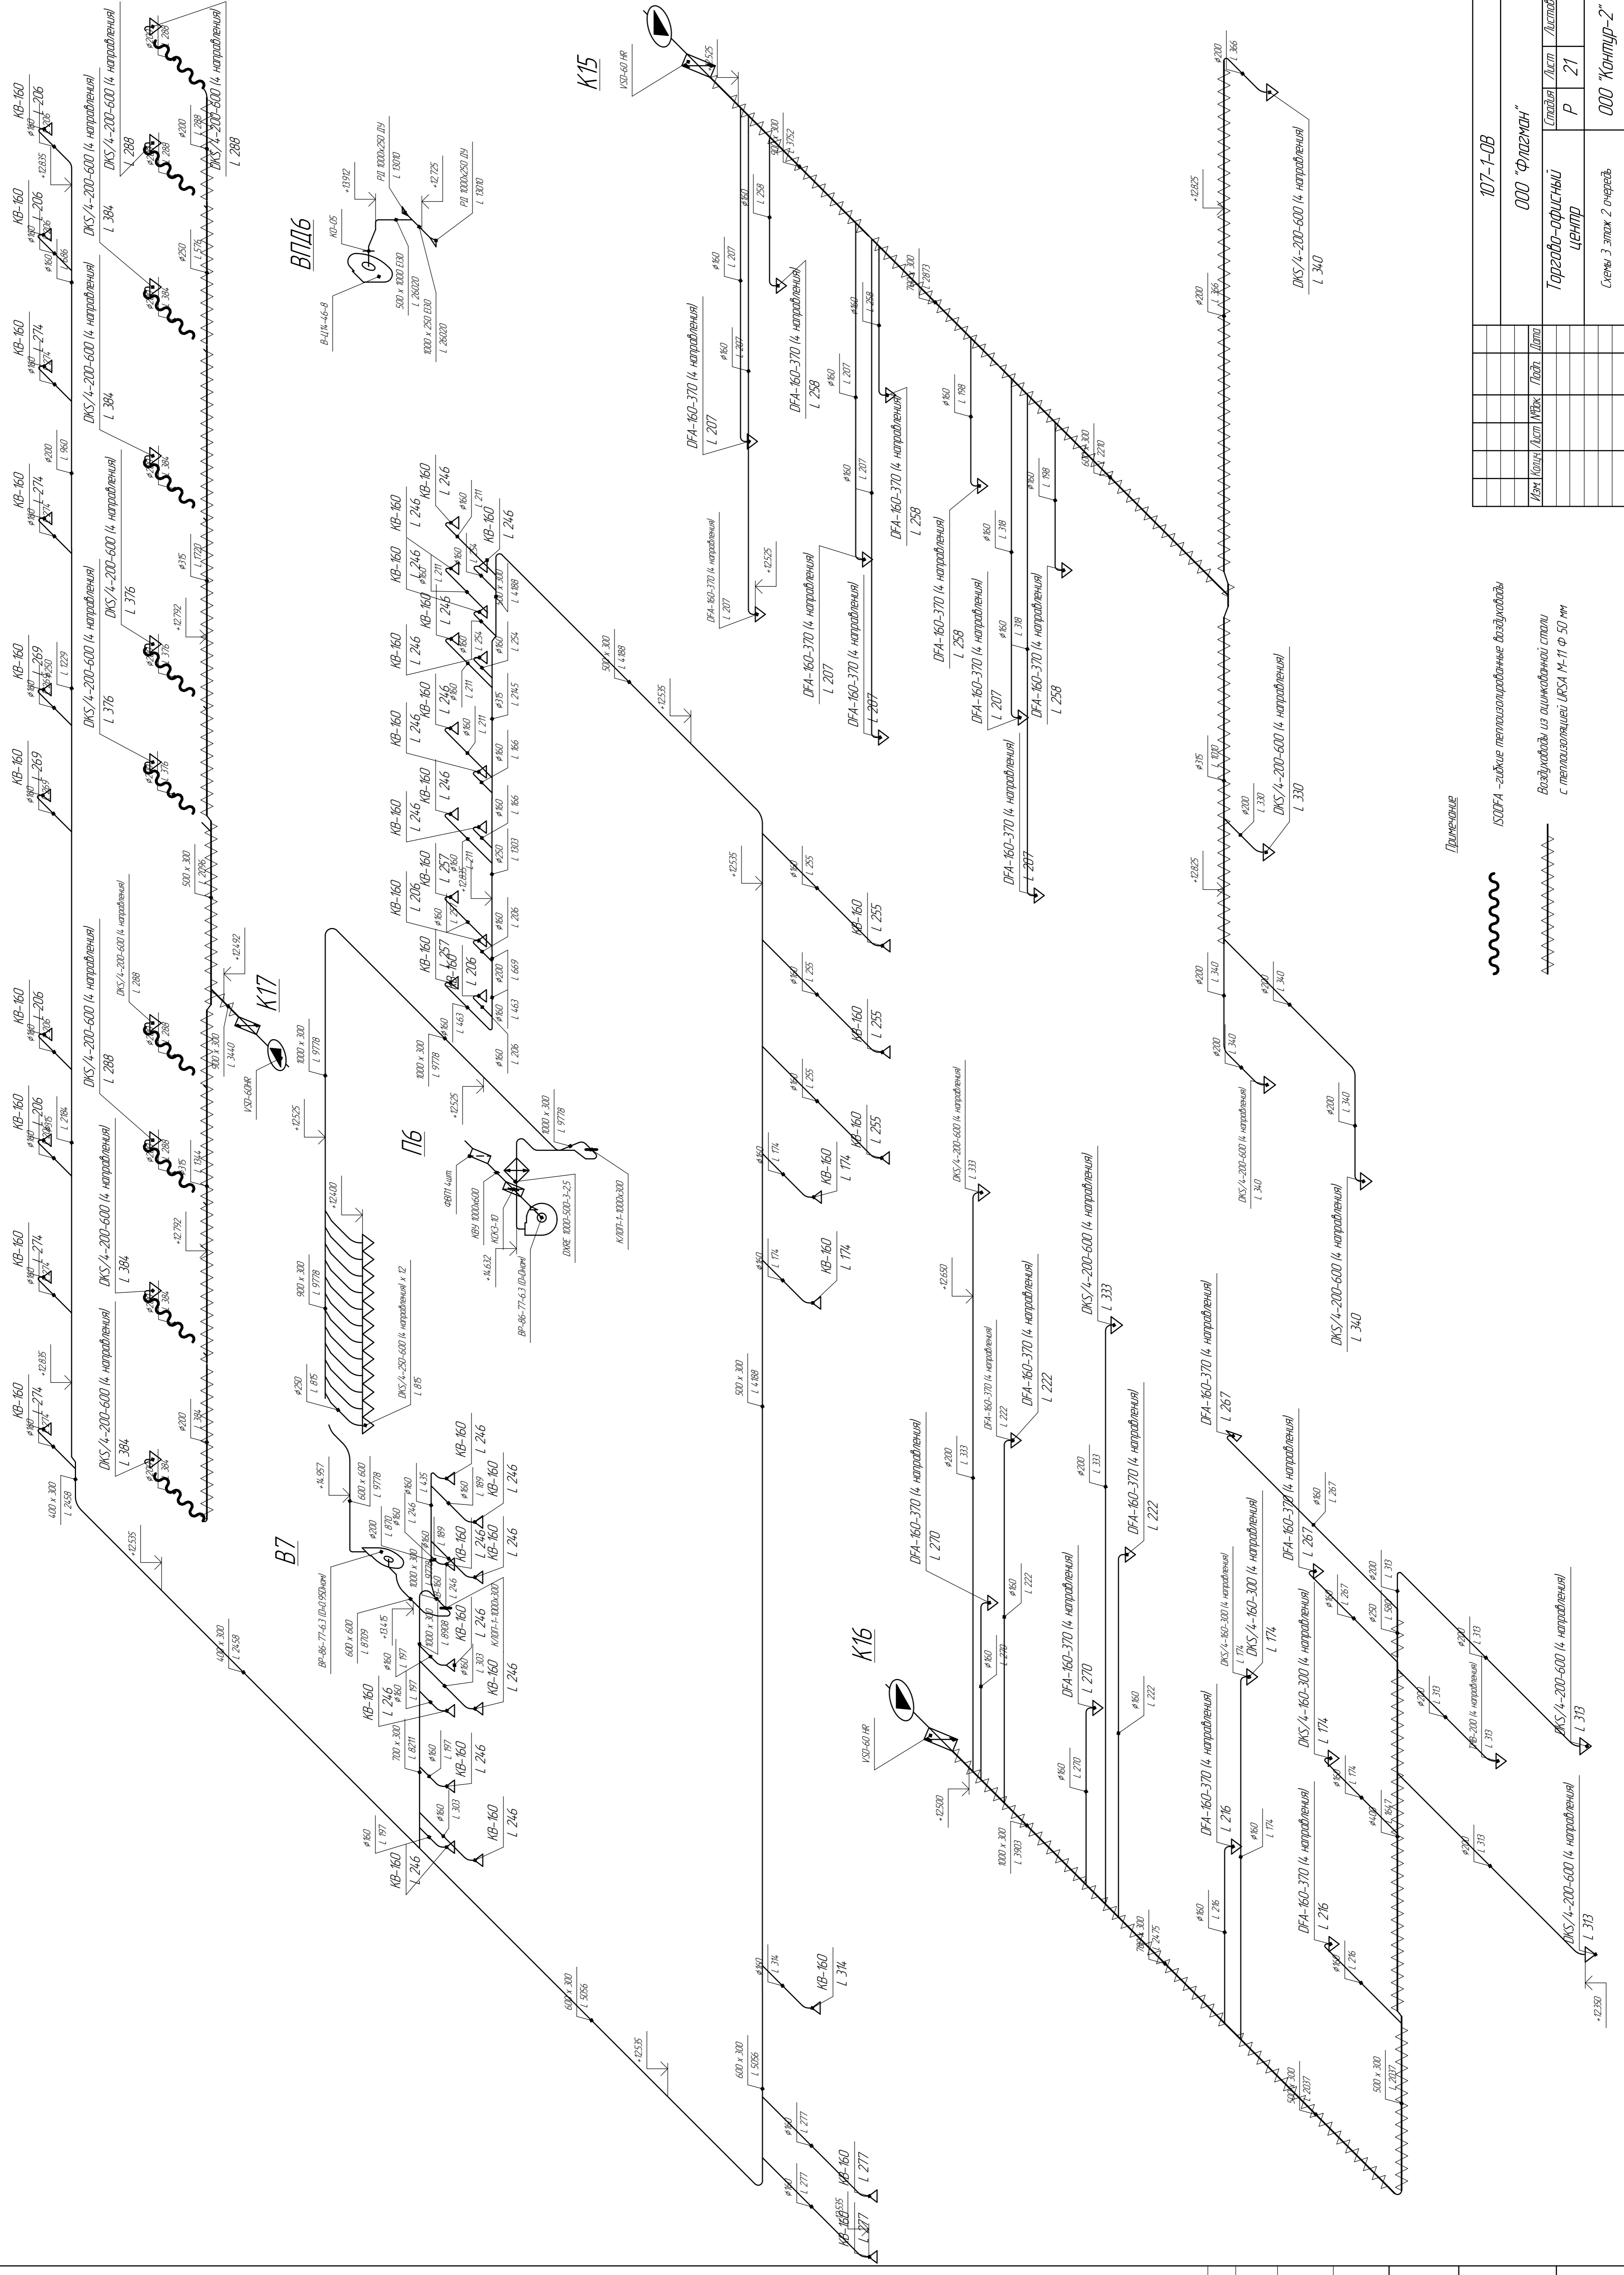


107-1-08	
ООО "Фламан"	
Изм. Кош. Дист. Инж. Подп. Дата	Лист Листов
	Р 21
Торгово-офисный центр	
Смечи 3 этаж 2 очередь	
000 "Контур-2"	
Формат А1	


Воздуховоды из оцинкованной стали с теплоизоляцией ИРСА М-11 Ф 50 мм

И/В № подл.	Взам. инд. №
Листов	Листов

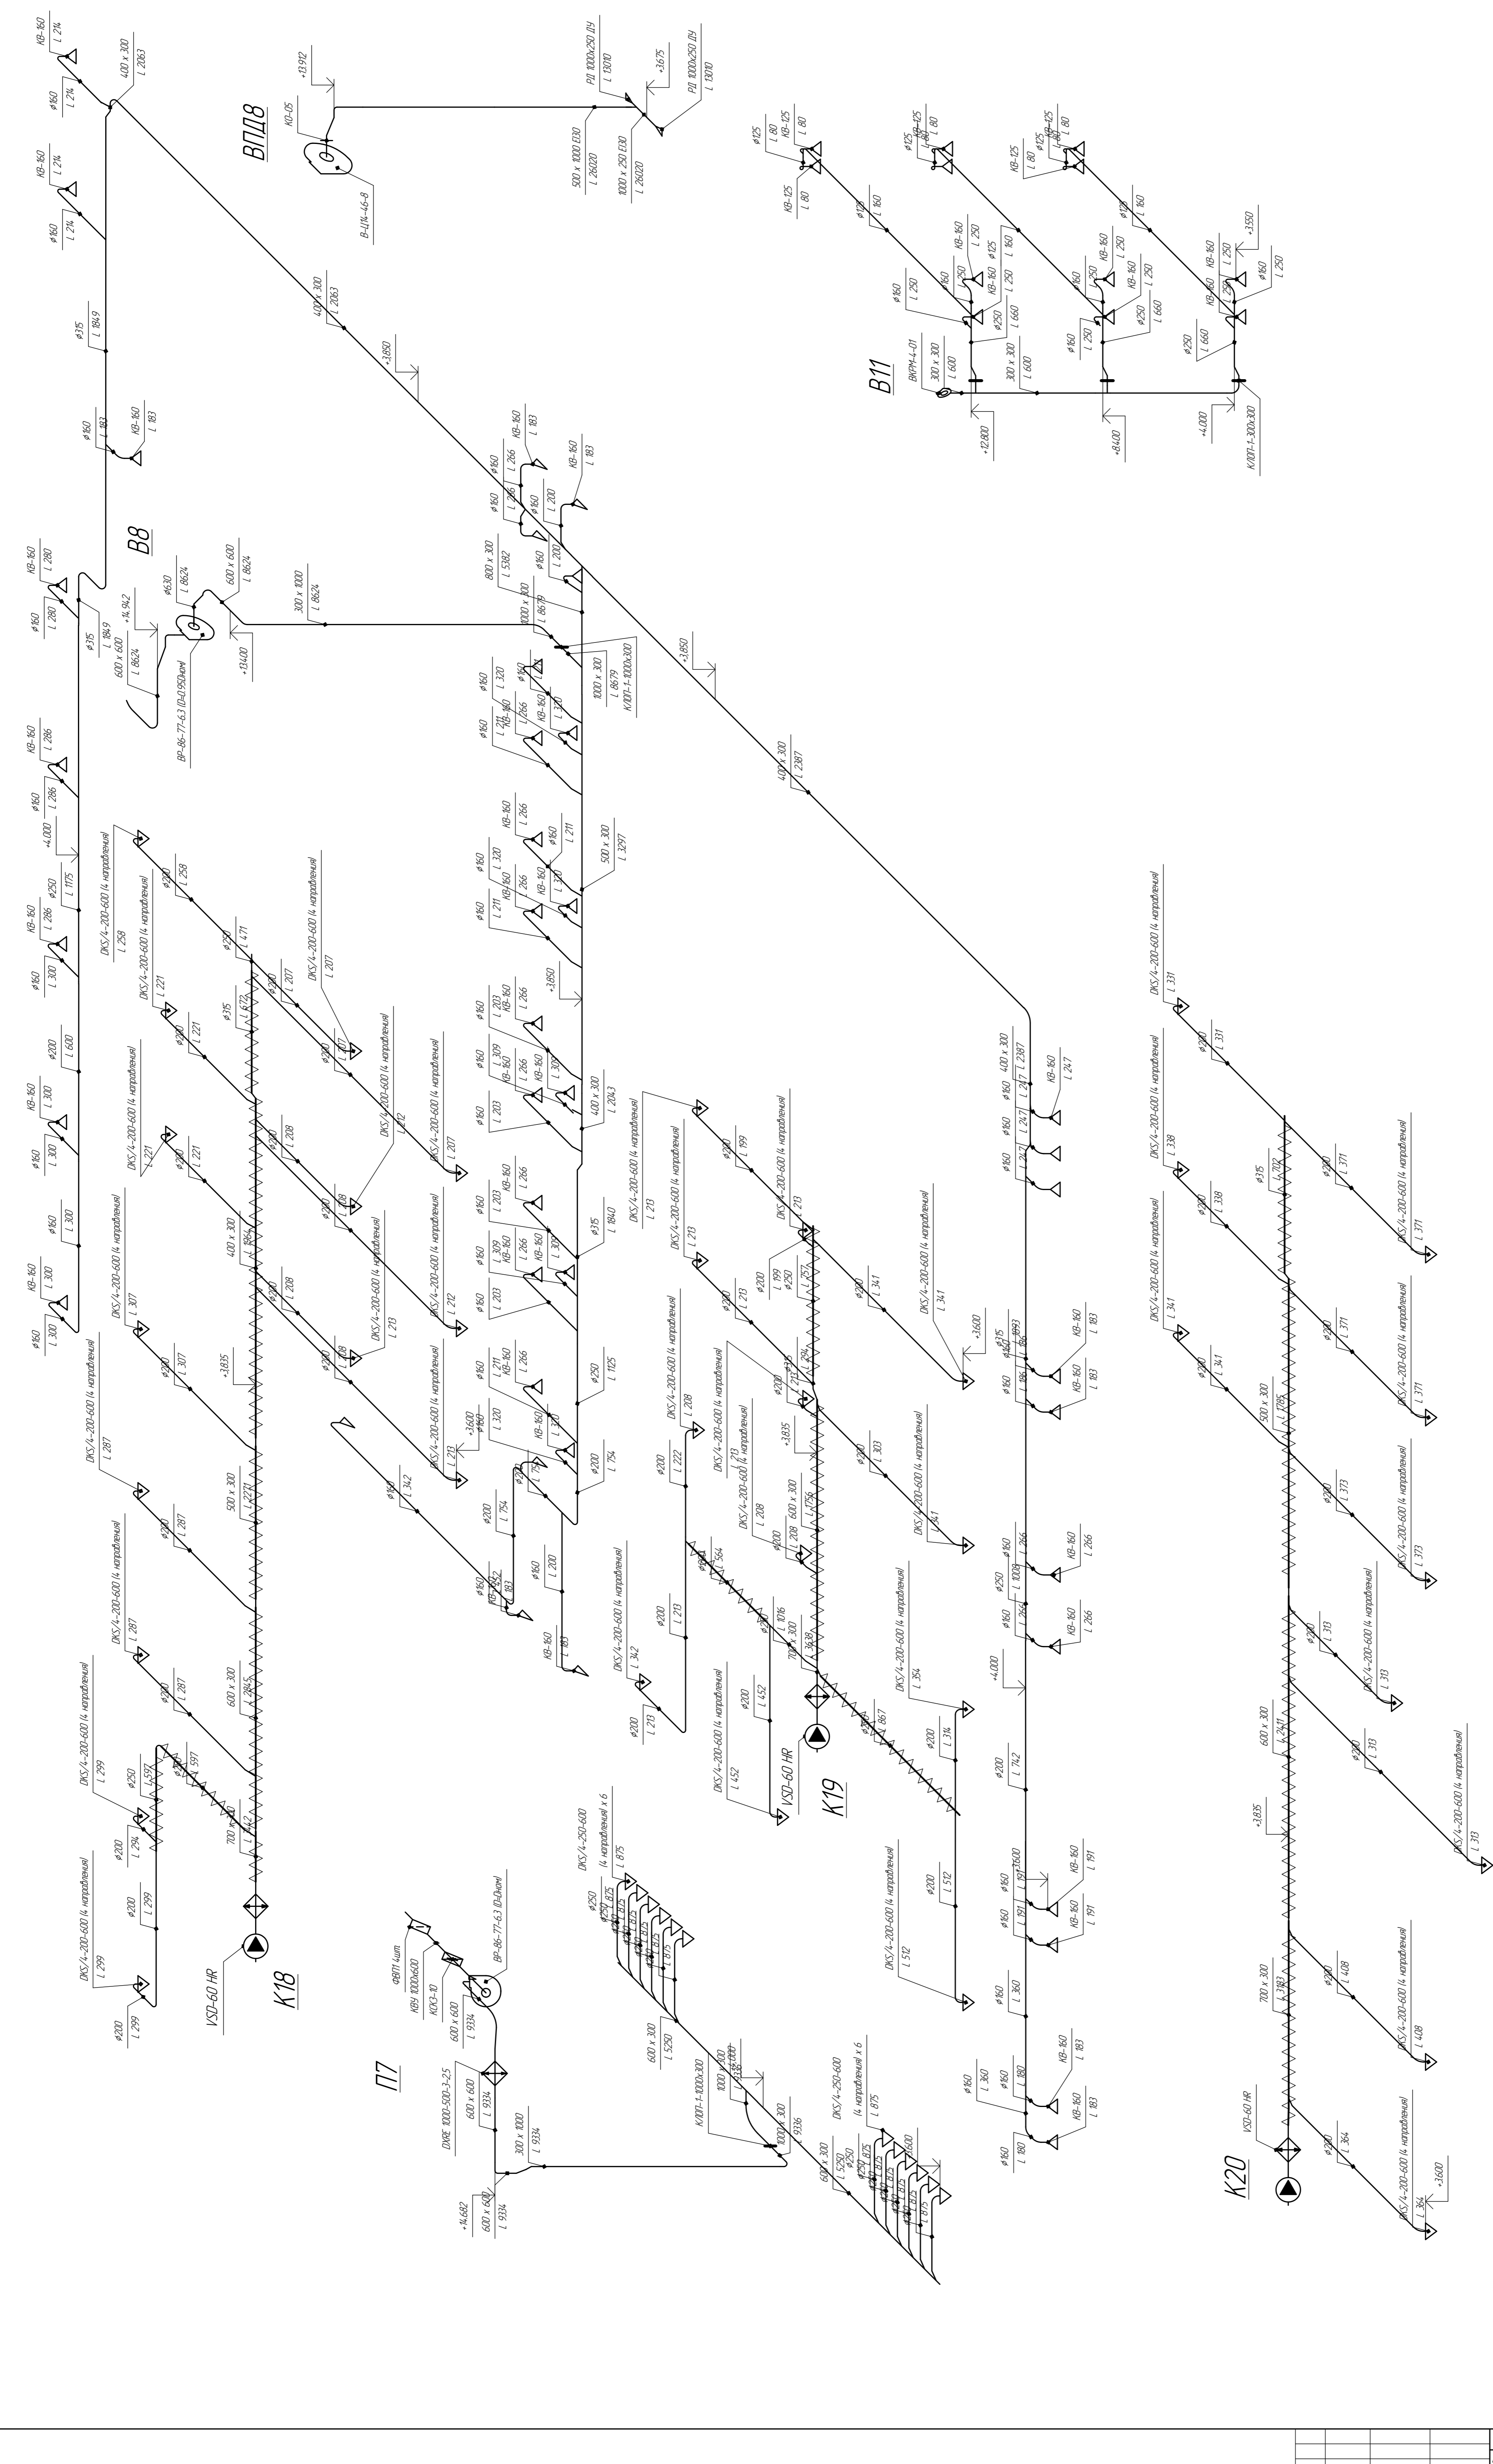

Лист	Листов
Р	22

107-1-08
ООО "Фламан"

Торгово-офисный центр
Смены 1 этаж 3 очередь

Изм.	Конт.	Лист	Листов

Формат А1



Примечание




~~~~~

▲▲▲▲▲▲▲▲▲▲

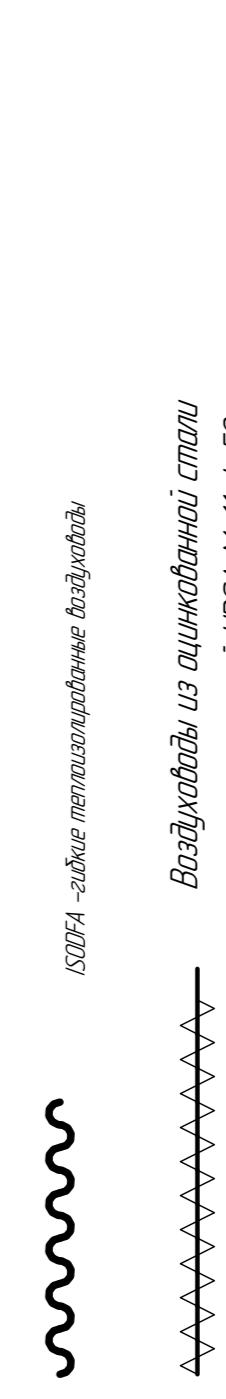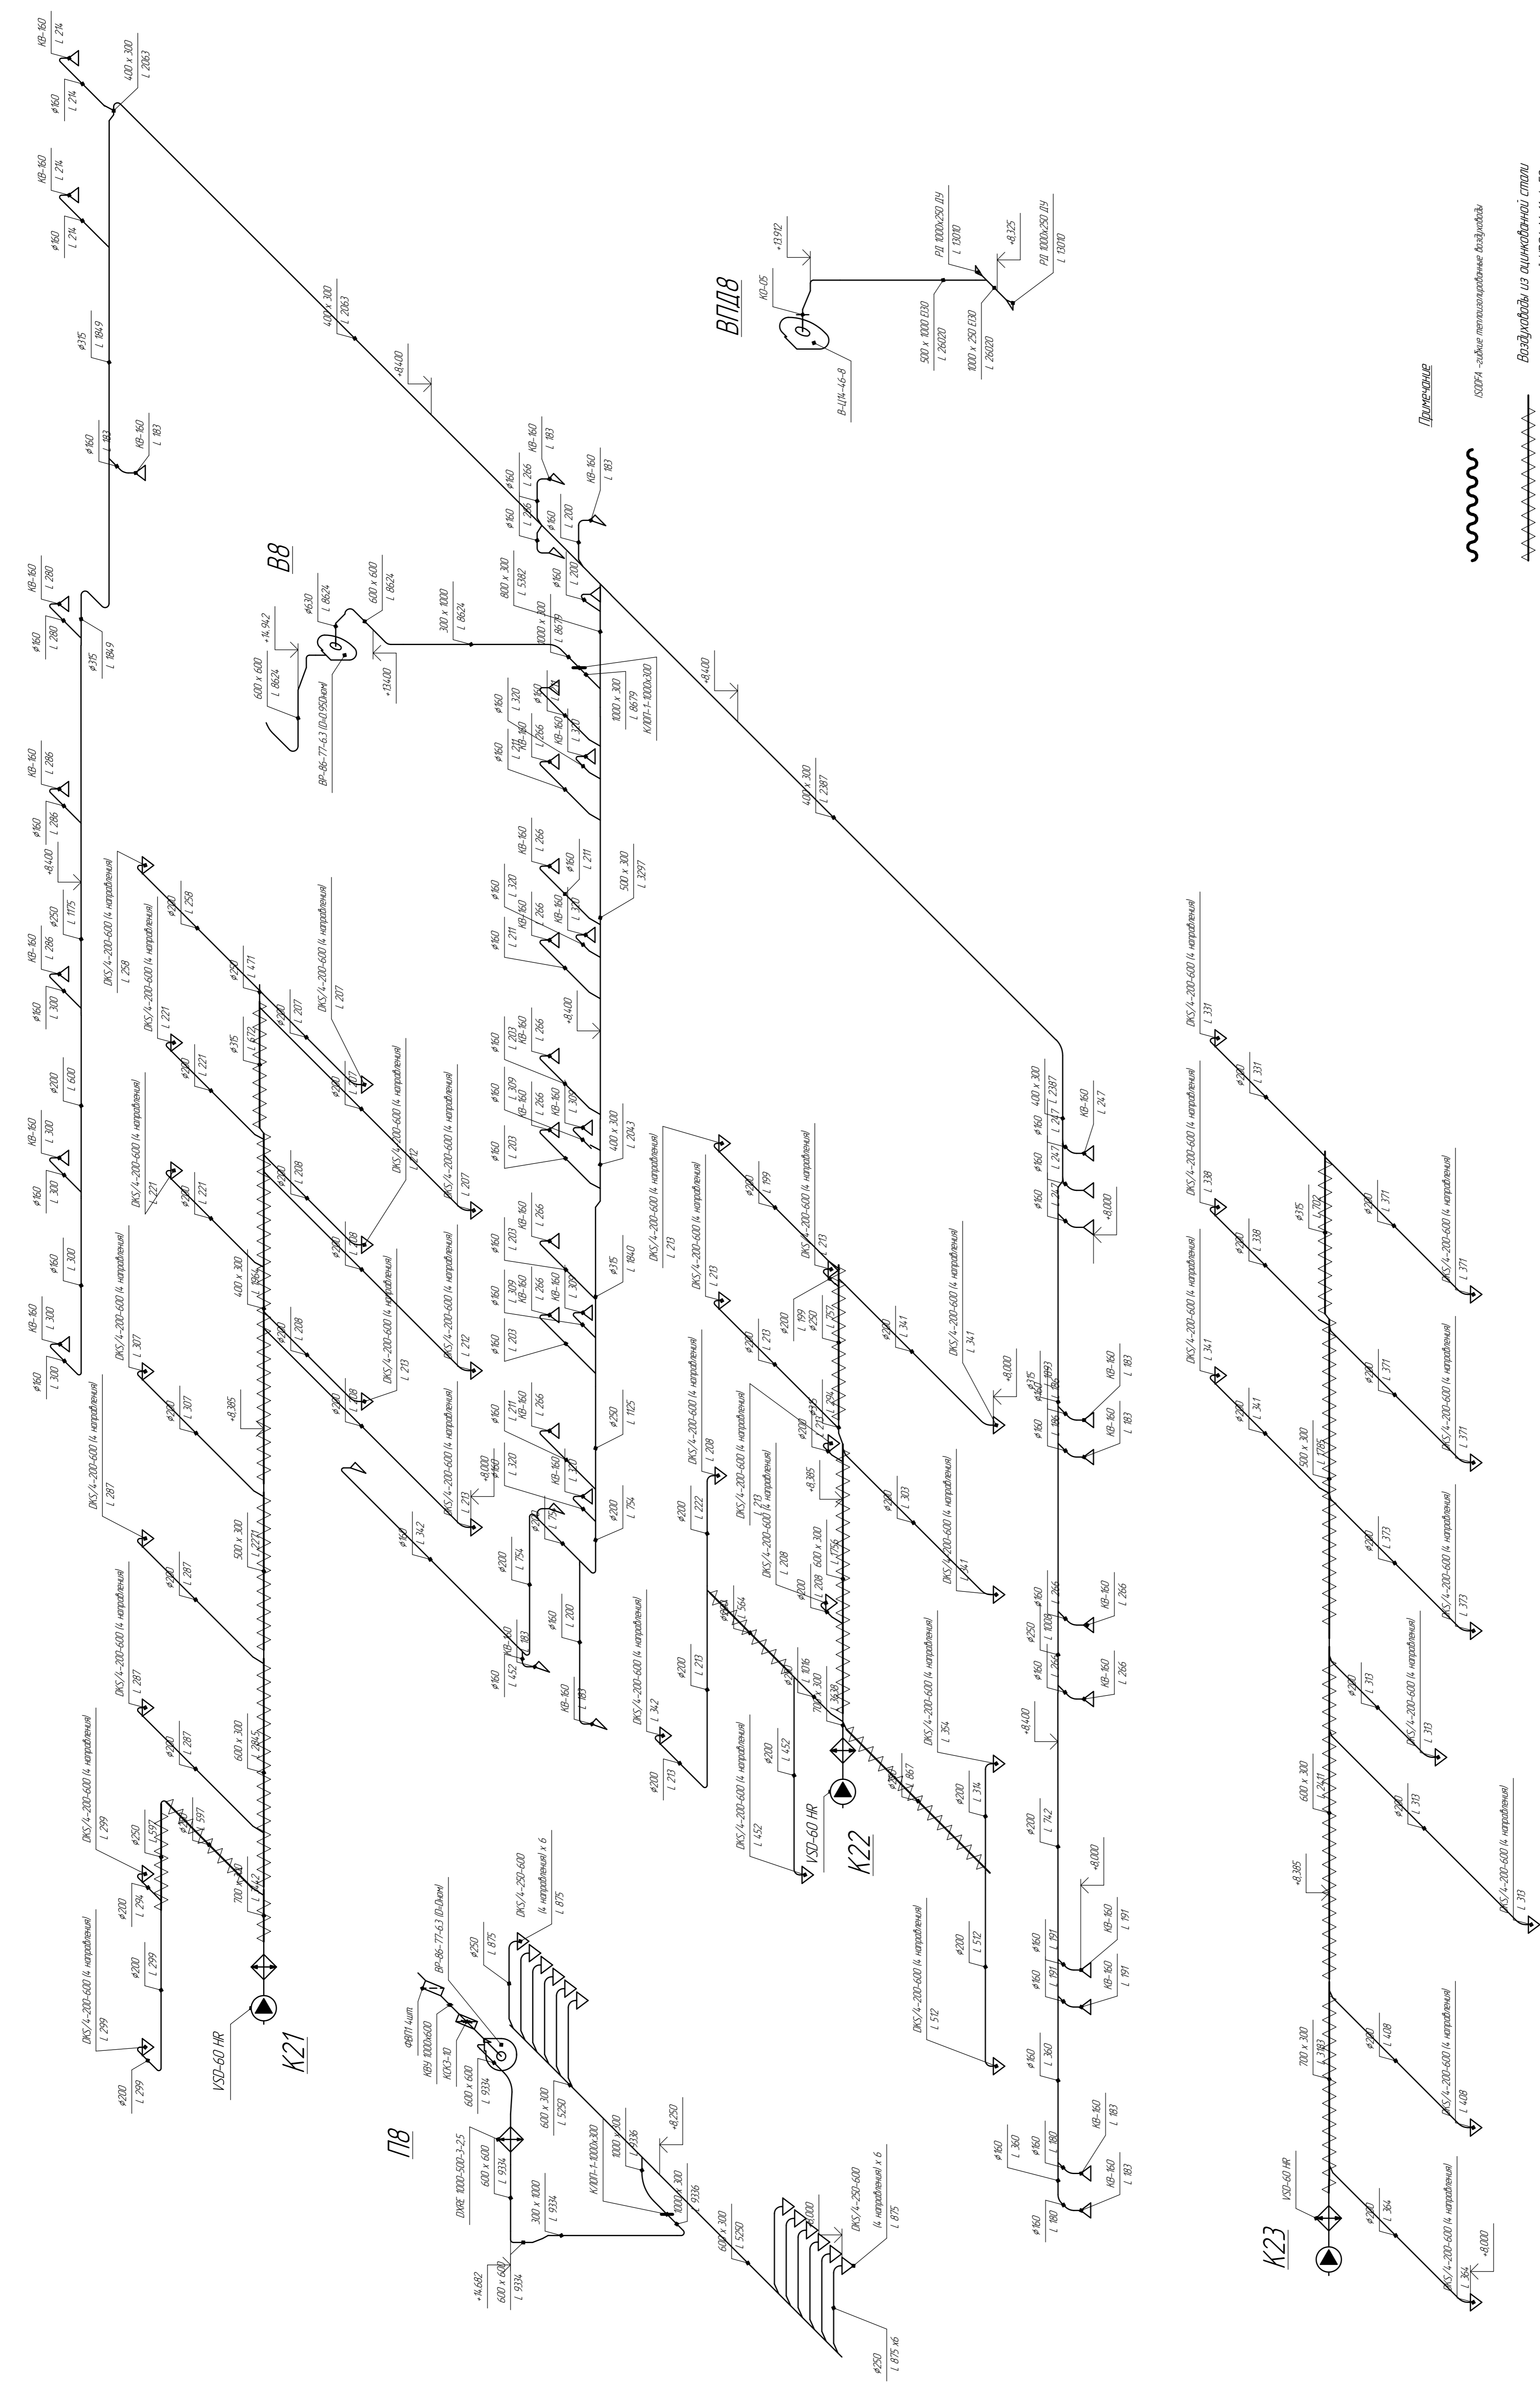


Воздуховоды из оцинкованной стали  
с теплоизоляцией URSA M-11 Ф 50 мм

|                        |        |
|------------------------|--------|
| Лист                   | Листов |
| Р                      | 23     |
| ООО "Фламан"           |        |
| Торгово-офисный центр  |        |
| Сметы 2 этаж 3 очередь |        |
| ООО "Контур-2"         |        |
| Формат А1              |        |

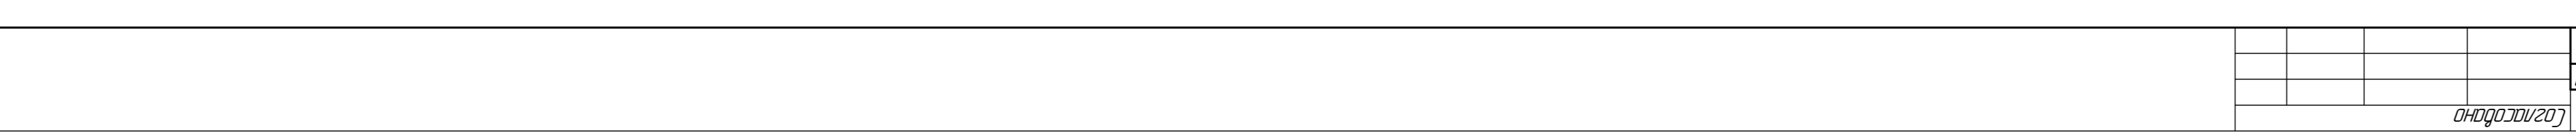


|       |         |               |              |
|-------|---------|---------------|--------------|
| № п/п | № подл. | Имя и Фамилия | Взам. инж. № |
|       |         |               |              |
|       |         |               |              |
|       |         |               |              |

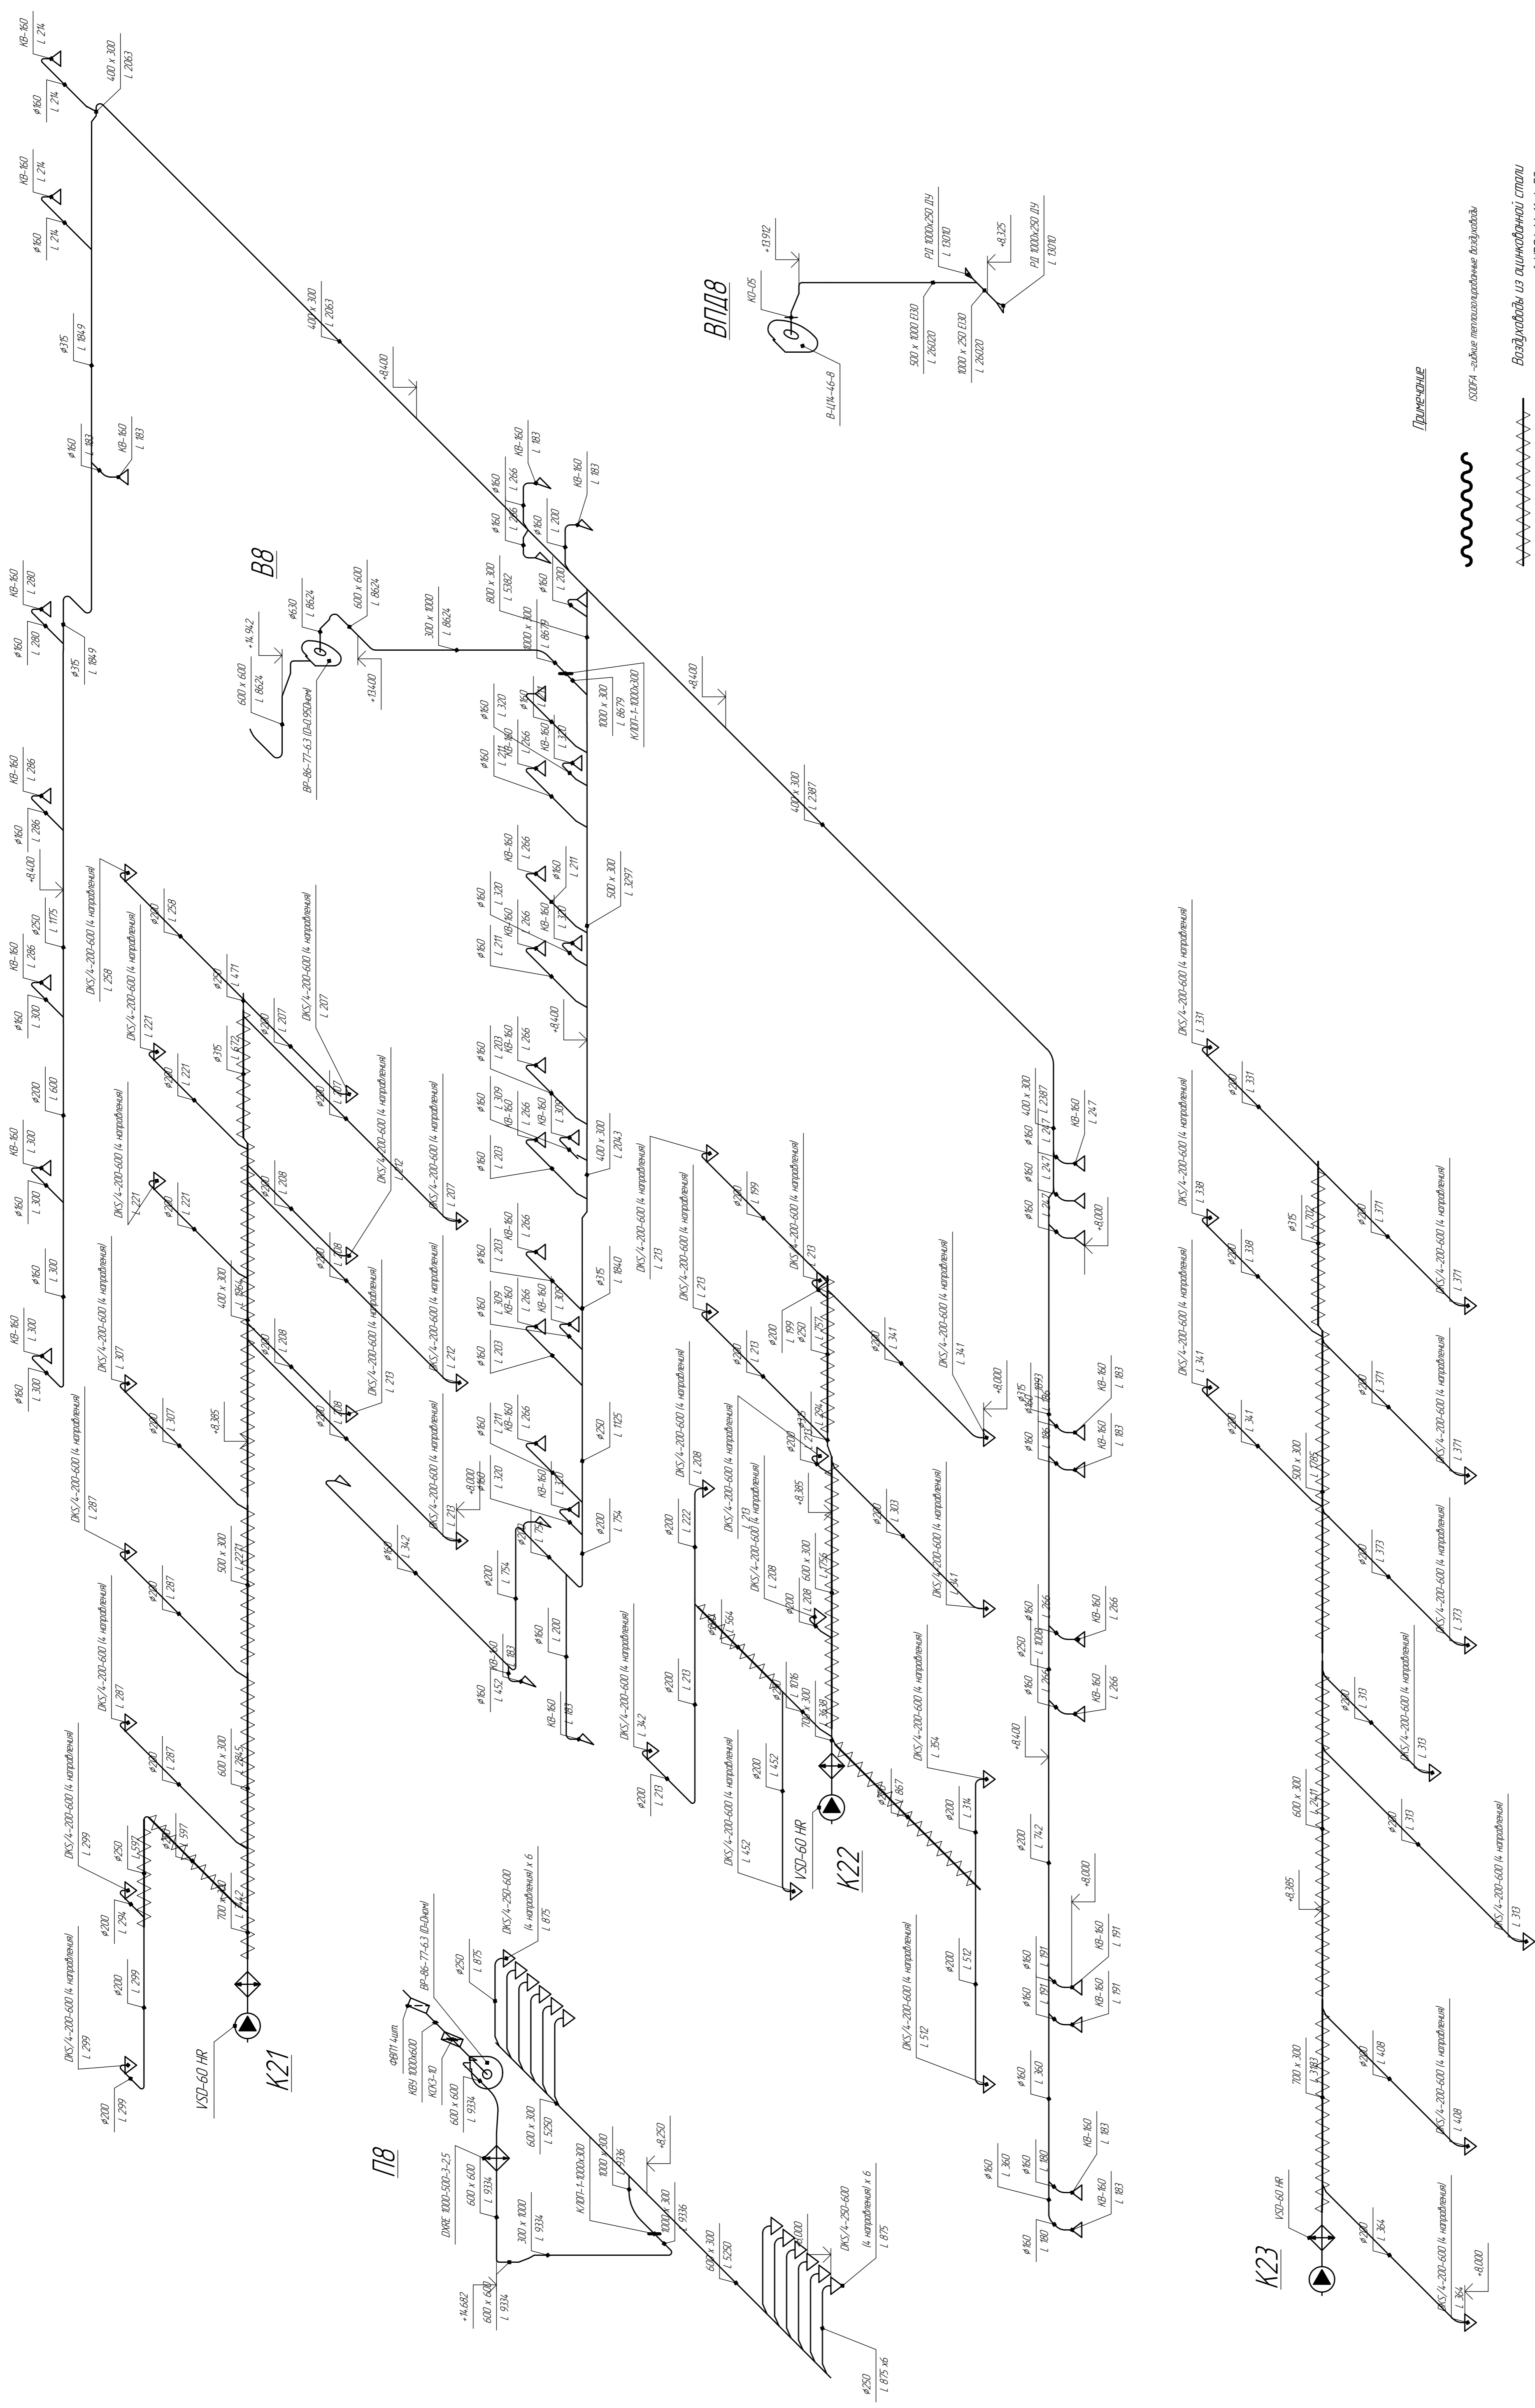



Воздуховоды из оцинкованной стали  
с теплоизоляцией URSA M-11 Ф 50 мм

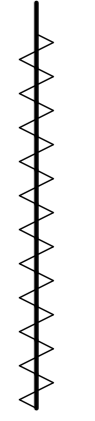


ВЗМ ЛНБ. №

|                        |        |
|------------------------|--------|
| Лист                   | Листов |
| Р                      | 24     |
| Торгово-офисный центр  |        |
| Сметы 3 этаж 3 очередь |        |

107-1-08

ООО "Флаэман"

ООО "Контур-2"

Сметы 3 этаж 3 очередь

Формат А1