


Схема расположения элементов на отм. +7.050

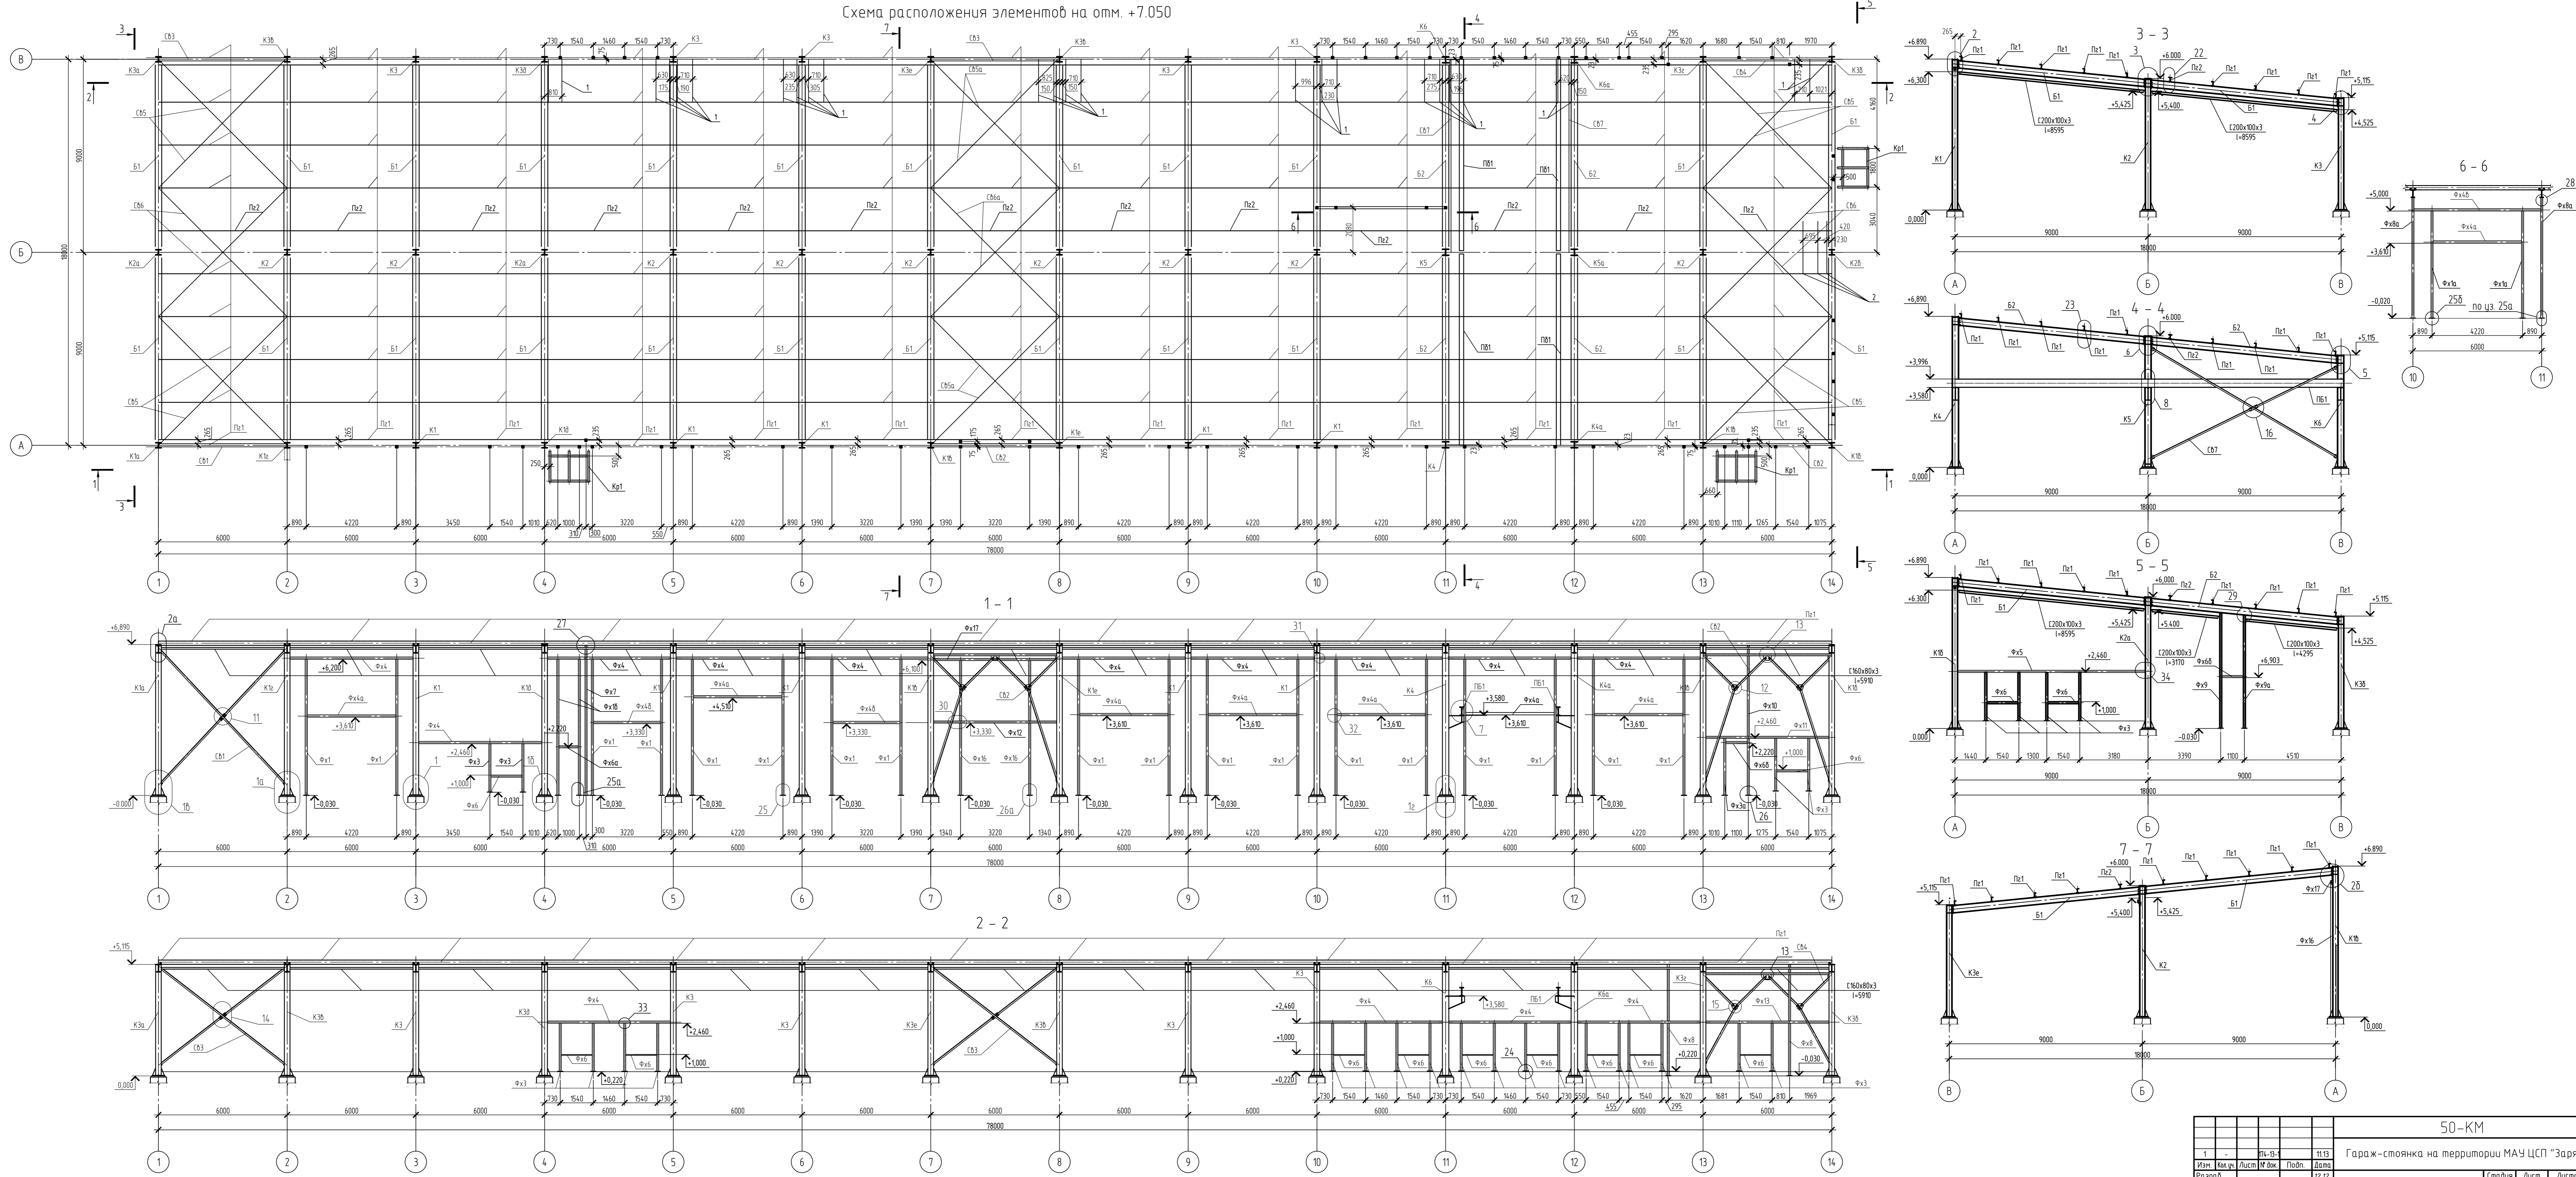

За остальными ошт. 0.000 принята отметка низа основания колонн, что соответствует абсолютной отм. 103.750.

50-КМ				
Гараж-стоянка на территории МАУ ЦСП "Заря"				
Изм.	Кол. изм.	Лист	№ док.	Дата
Разработ.		12.22		12.22
Проектиров.		12.12		12.12
Г.п.с.н.ч.		12.12		12.12
Исполн.		12.12		12.12
Конструкции металлические				
Стенды				
Лист				
5				
Листов				
Р				
Копировать				