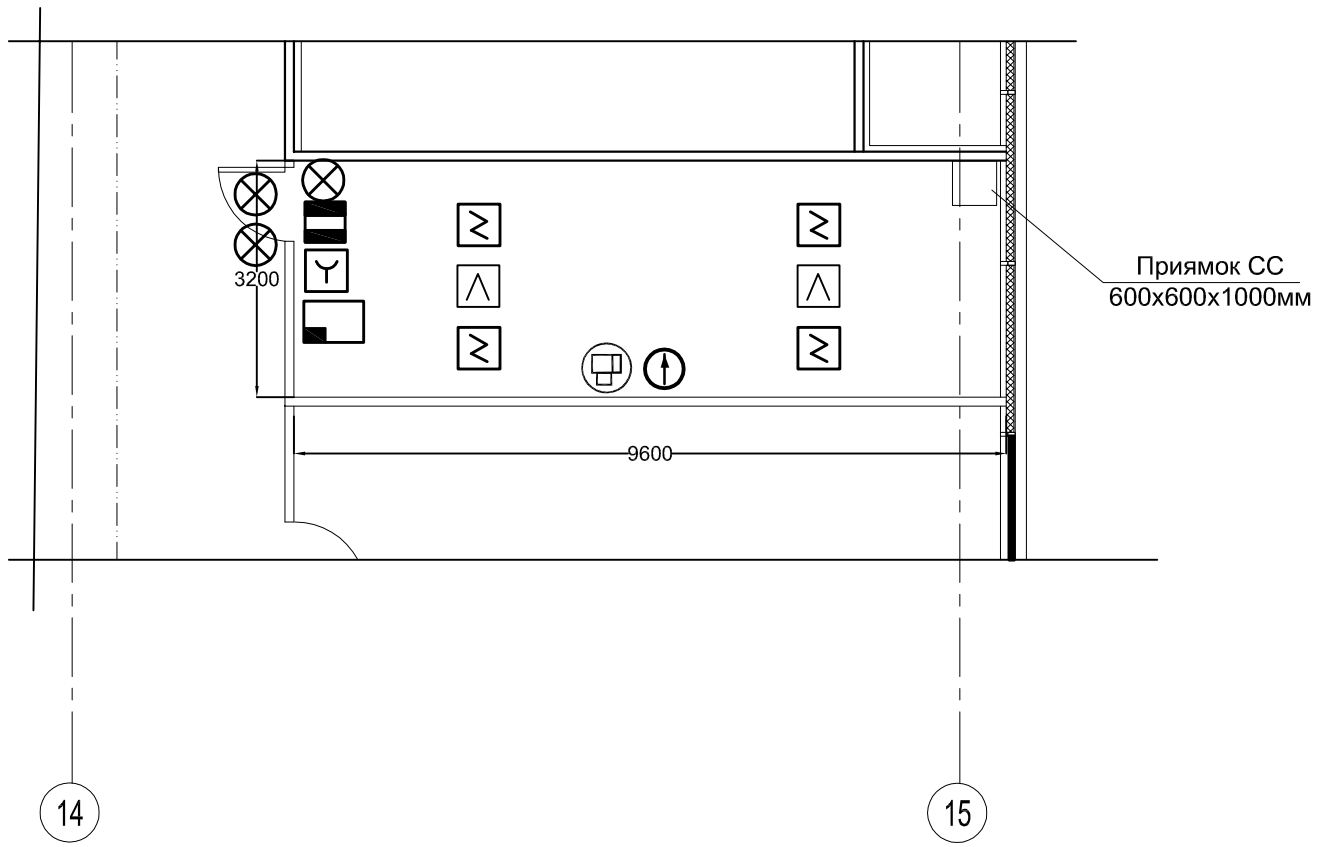

Условные обозначения

- Прибор приемно-контрольный и управления пожарный ППКУП "С2000-АСПТ"
- Извещатель охранный магнитоконтактный "ИО 102-2 (СМК-1)"
- Извещатель пожарный дымовой "ДИП-34ПА"
- Извещатель пожарный тепловой "С2000-ИП-ПА"
- Извещатель ручного пуска пожаротушения "ИПР 513-3 исп.02"
- Оповещатель "Корбу-2М"
- Световой оповещатель БЛИК-3С-12 "ГАЗ-УХОДИ"
- Световой оповещатель БЛИК-3С-12 "АВТОМАТИКА ОТКЛЮЧЕНА"
- Световой оповещатель БЛИК-3С-12 "ПОЖАР"
- МПТХ 65-100-33 ЭМ
- Устройство контроля шейфа УКШ-1
- насадок системы газового пожаротушения
- подвеска трубопровода, направляющая
- сигнлизатор давления СДУ-М

*в соответствии с требованиями СП 5.13130.2009 * ЗИП предусмотреть с хранением на складе предприятия модуля МПТХ 65-100-33 ЭМ заправленным хладоном 227еа. В случае заключения договора о сервисном обслуживании установки, допускается ЗИП не предусматривать.

"С2000-АСПТ" установить на негорючем основании на высоте 1,5м. от пола

Кнопку ручного пуска АУПТ установить у входа в защищаемое помещение на высоте 1,5м. от пола.

Взам. инв. N | Подпись и дата | Инв. N подл.

Изм.	Кол.уч	Лист	Ndок.	Подп.	Дата			
						Стадия	Лист	Листов
						П	1	5
						Планы расположения системы АУГП на отм. 0,000		

Формат А3