График
грузоподъемности башенного крана Potain MDT 218 AJ8

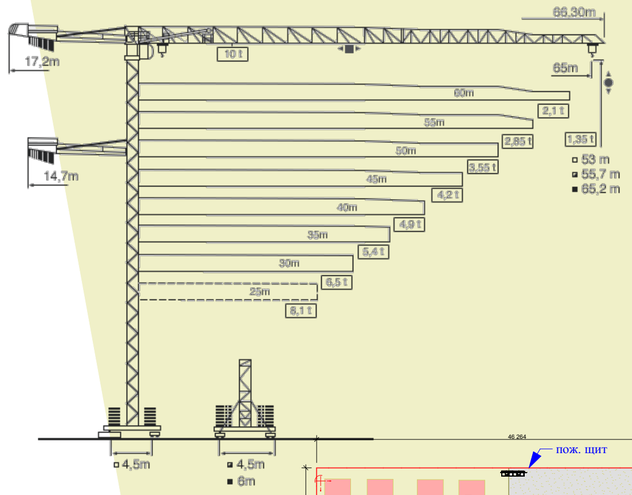

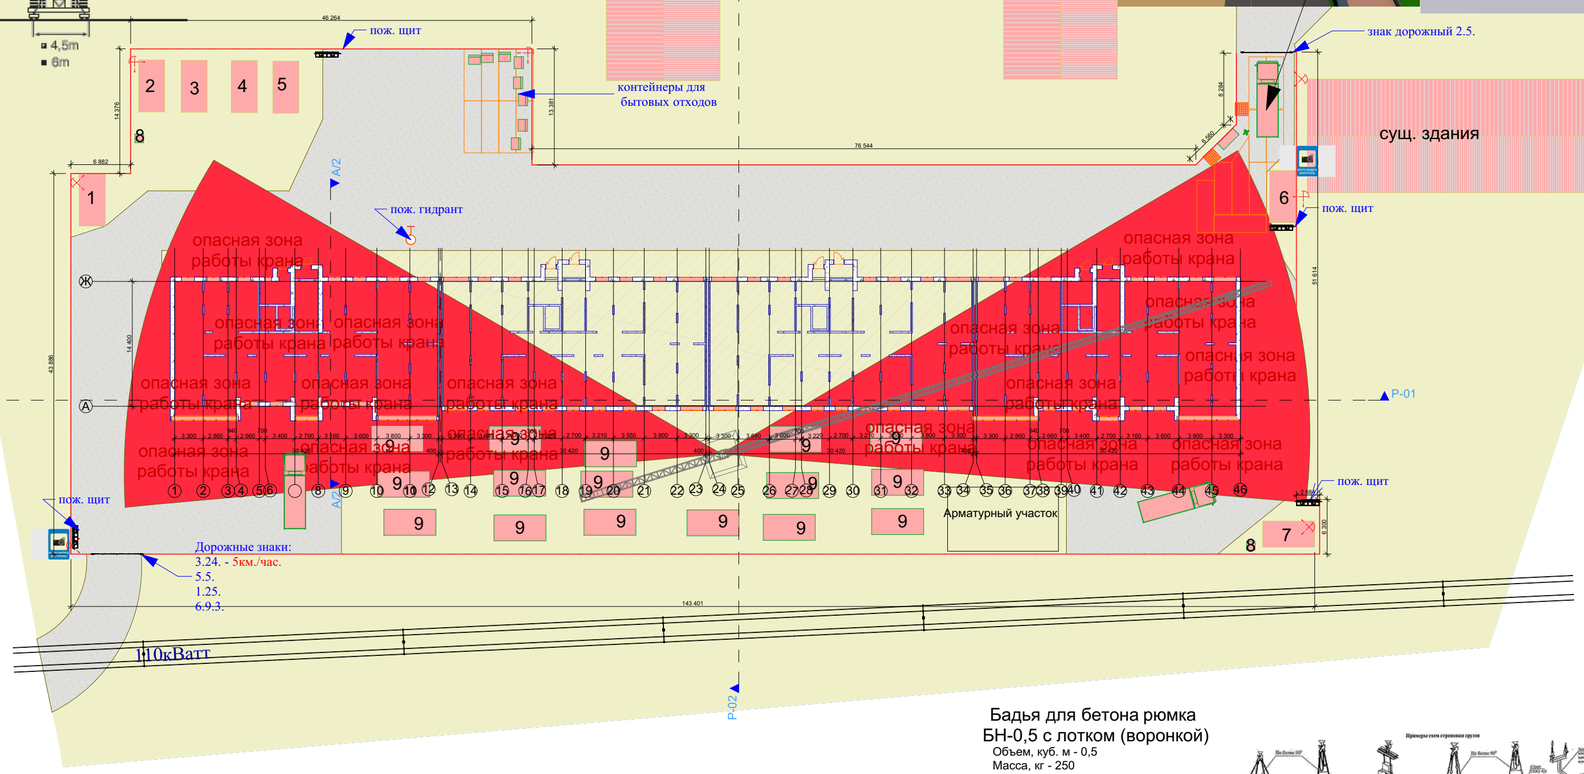

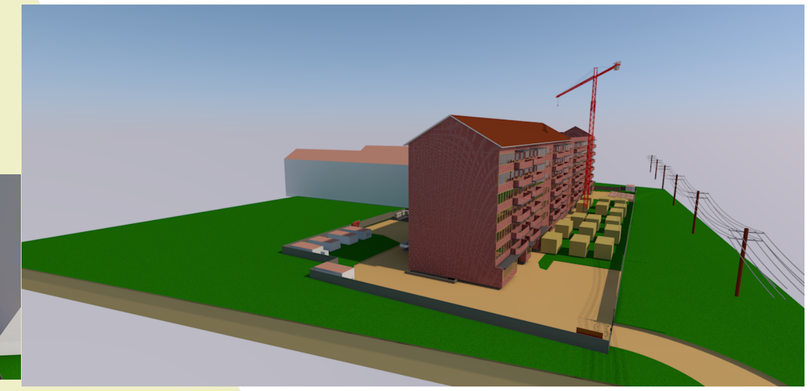

Спецификация материалов и оборудования

обозначение	наименование	количество
1	Помещение для приема пищи	1шт.
2	Умывальная	1шт.
3	Гардеробная	1шт.
4	Сушилка для одежды	1шт.
5	Помещение для организационных мероприятий	1шт.
6	Диспетчерская	1шт.
7	Прорабская	1шт.
8	Биотуалеты	2шт.
9	Контейнеры для строительных материалов	16шт.
	Знаки дорожные	5шт.
	Котейнеры для быт. отходов	8шт.
	Плиты дорожные 6,0*2,0*0,14	17 шт.
	Щит пожарный в комплекте	4шт.
	Ограждение строительной площадки	420м.п.
	Башенный кран Potain MDT 218 AJ8	1шт.
	Бадья для бетона рюмка БН-0,5 с лотком	2шт.
	Прожекторы наружного освещения	7шт.
	Мето расположения камер видеонанлюдения	2шт.

разрез Р-02

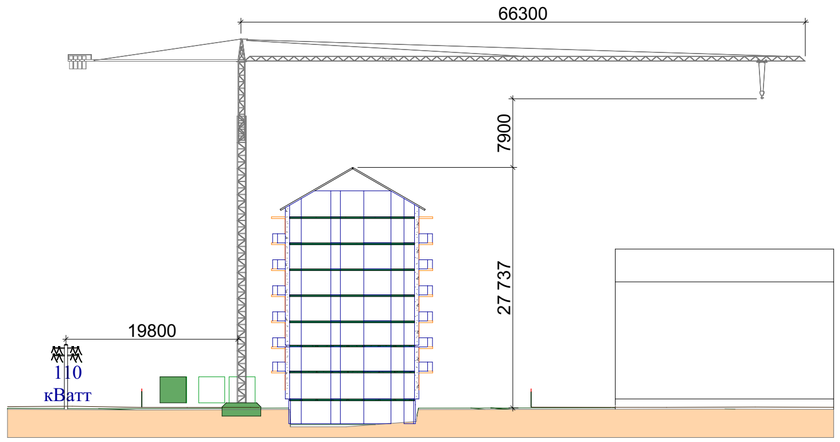

Бадья для бетона рюмка
БН-0,5 с лотком (воронкой)
Объем, куб. м - 0,5
Масса, кг - 250
Габариты, мм - D1000*H1700

общий вес с бетоном (удельный вес 2,5) = 1,5тн.

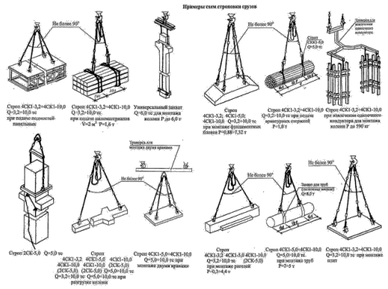

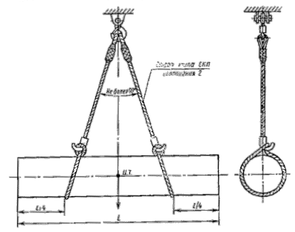

ИЗМ	КОЛ.УЧ	ЛИСТ	№ ДОК.	ПОДПИСЬ	ДАТА	ППР-2015-01		
							СТАДИЯ	МАССА	МАСШТАБ
ГАП					.15				1:500
РАЗРАБОТАЛ					.15		ЛИСТ	ЛИСТОВ
ПРОВЕРИЛ					.15	НАДЗЕМНАЯ ЧАСТЬ		
Н. КОНТРОЛЬ					.15			

СОГЛАСОВАНО:

ВЗАМЕН ИНВ. N

ПОДПИСЬ И ДАТА

ИНВ. N ПОДЛ.

формат А-2