


План внутримплощадочных сетей водоснабжения
и канализации

ЭКСПЛИКАЦИЯ ЗДАНИЙ И СООРУЖЕНИЙ

Номер на плане	Наименование	Примечания
1	Жилой дом №1	проектируемое
2	Жилой дом №2	проектируемое
3	Жилой дом №3	проектируемое
4	Жилой дом №4	проектируемое
5	Трансформаторная подстанция	м.п. КРГ.004-08 000 "Красноярский энергонекапитальный завод"

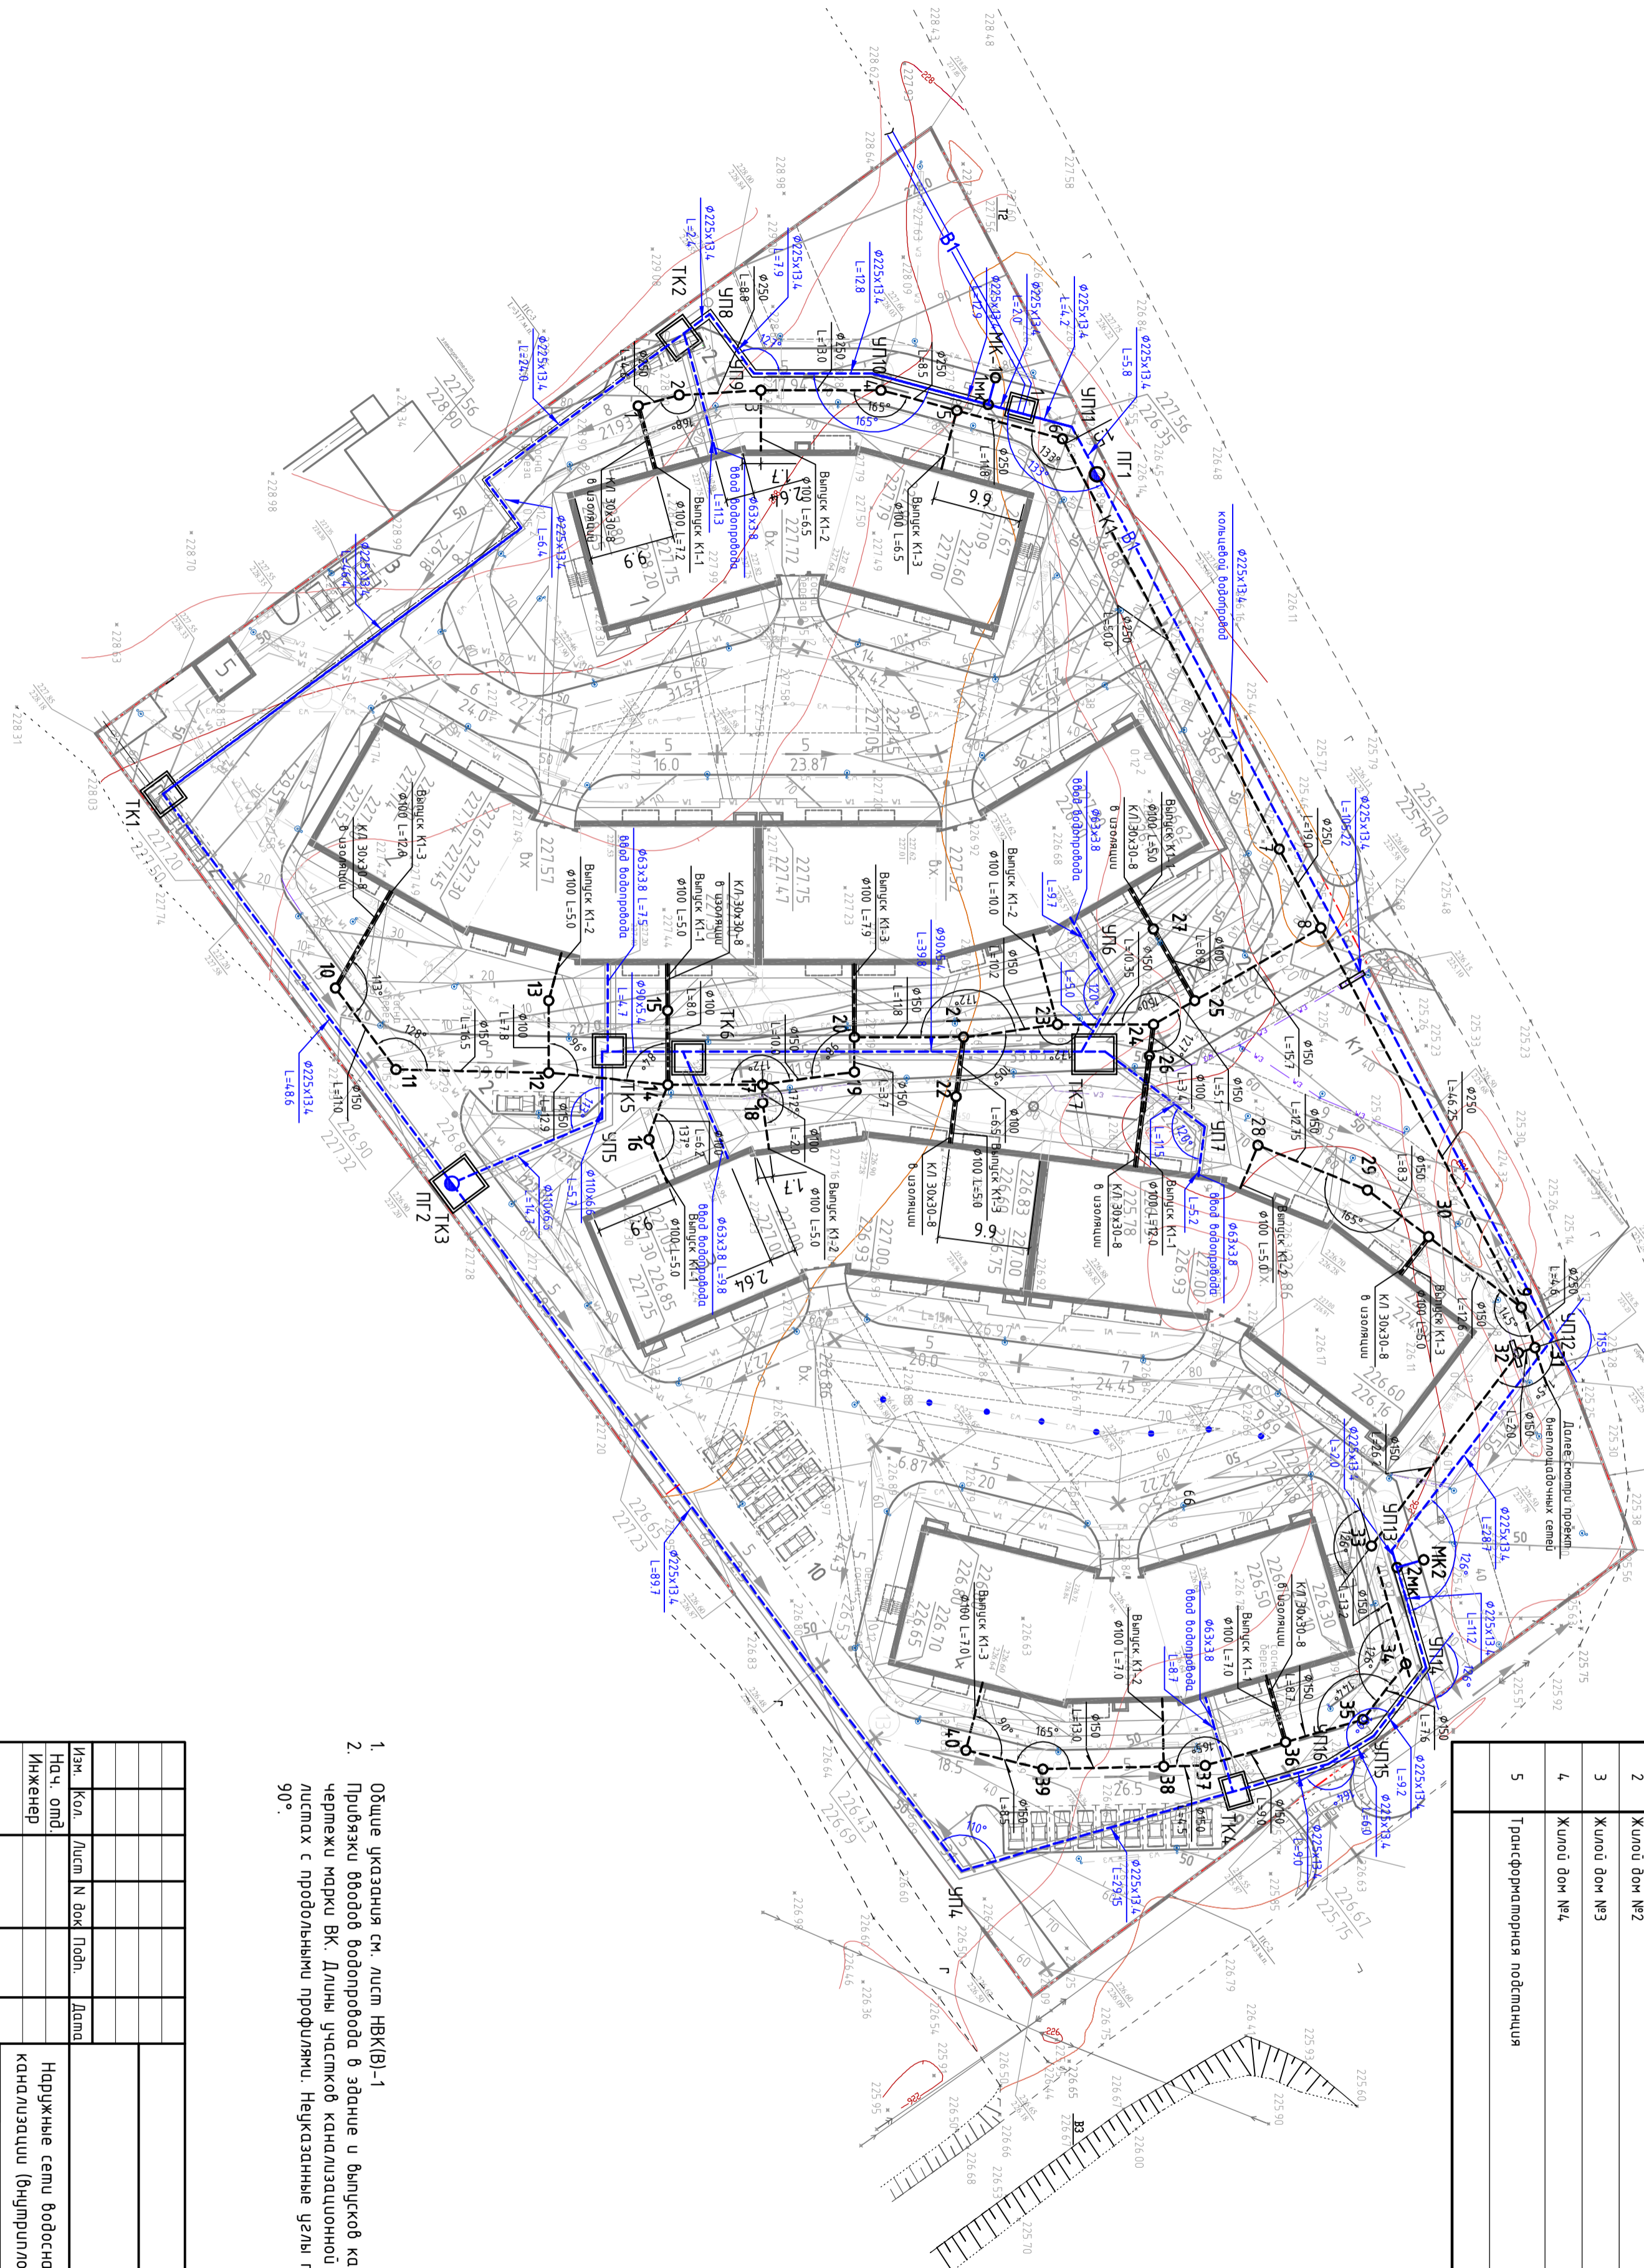

1. Общие указания см. лист НВК(В)-1
2. Привязки вводов водопровода в здание и выпусков канализации из здания смотри чертежи марки ВК. Длны участков канализационной и водопроводной сети см. на листах с продольными профилями. Неуказанные углы поворота сетей соответствием 90°.

Изм.	Кол.	Лист	И	док	Подп.	Дата	Содержание	Статус	Лист	Листов	
							Наружные сети водоснабжения и канализации (внутримплощадочные)	Р	2		
Н. конпр.							План внутримплощадочных сетей водоснабжения и канализации.				

Инв. № подл.	Подпись и дата	Взам. инв. №	Согласовано