## Фрагмент плана на отм. -3.400 в осях А-Б, 3-5
## Оборудование

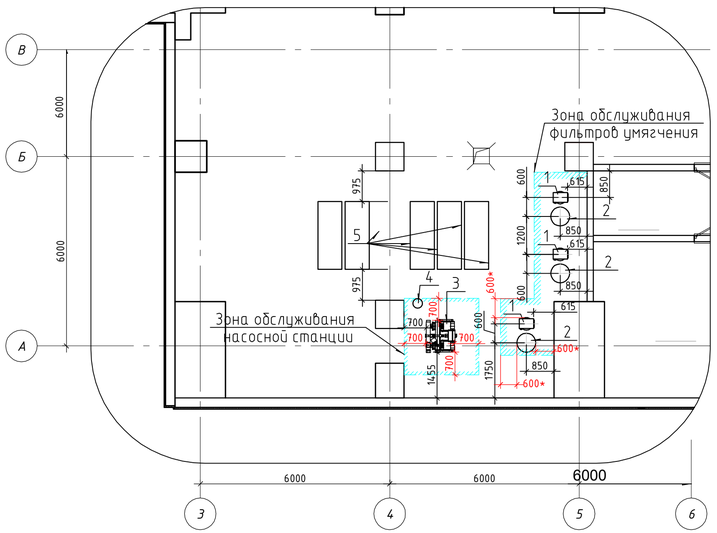


## Узел А

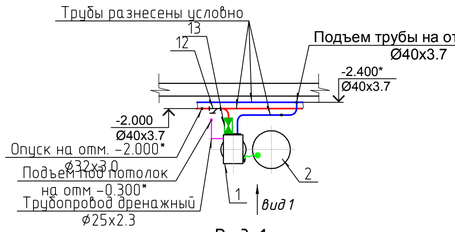


## Вид 1
### трубопроводы, арматура и оборудованце

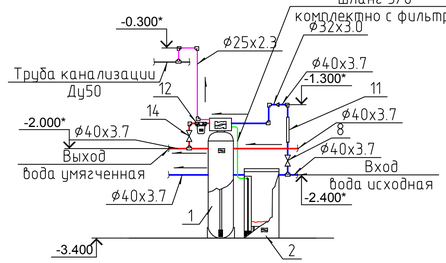


## Вид 1
### габаритное расположение оборудования

## Спецификация оборудования станции водоподготовки. (Начало)

| Марка поз. | Обозначение | Назначение | Кол. | Масса ед. кг | Примечание |
|---|---|---|---|---|---|
| 1 | 1665 | Фильтр умягчения в комплекте: | 3 | 200 | комплект |
| | | корпус фильтра,автоматический | | | |
| | | управляющий клапан Clark, | | | |
| | | загрузка (смола Levatit) | | | |
| 2 | | Фидер для соли | 3 | | шт |
| 3 | Grundfos | **Станция повышения давления** | 1 | | комплект |
| | | HYDRO MPC-E 2 CRE 3-19 | | | |
| | | 3*400V, 50 Hz в комплекте: | | | |
| | | -насос CRE 3-19 | 2 | | |
| | | -рама основание | 1 | | |
| | | -шкаф управления | 1 | | |
| | | -всасывающий и напорный | 2 | | |
| | | коллектор | | | |
| | | -запорная арматура | 2 | | |
| | | -обратный клапан | 2 | | |
| | | -мембранный гидробак V=25л | 1 | | |
| 4 | БАК | Мембранный гидробак V=12л | 1 | | шт |
| 5 | Т2000 К3 | Емкость полиэтиленовая в | 5 | | шт |
| | | комплекте с штуцерами | | | |
| 6 | ГОСТ 18599-2001 | Тройник литой, удлиненный | 1 | | шт |
| | | редукционный 90° 140x63x140 | | | |
| 7 | ГОСТ 18599-2001 | Переход короткий 63x40 | 1 | | шт |
| 8 | 065B8206 | Кран шаровой полнопроходной с | 6 | 0.780 | шт |
| | Danfoss | накидной гайкой и ниппелем | | | |
| | | («американка»), с рукояткой | | | |
| | | Ду32 Ру 40бар, Тмах=110 С° | | | |

## Спецификация оборудования станции водоподготовки. (Окончание)

| Марка поз. | Обозначение | Назначение | Кол. | Масса ед. кг | Примечание |
|---|---|---|---|---|---|
| 9 | 616153-UAN | Универсальный переход | 1 | 0.430 | шт |
| | | ПЭ/латунь с наружной резьбой | | | |
| | | (UAN) 40x1.1/4" | | | |
| 10 | FK76CS_AA | Фильтр тонкой очистки с | 1 | | шт |
| | Honeywell | сеткой 100 мкм, с редуктором | | | |
| | | давления Ду32 | | | |
| 11 | | Ротаметр Q=320-3200л/ч | 3 | | шт |
| 12 | FF06_AA | Фильтр тонкой очистки с | 3 | | шт |
| | Honeywell | сеткой 100 мкм Ду25 | | | |
| 13 | V3070FM-nhwb | Клапан Ду25 | 3 | | шт |
| | Clark | | | | |
| 14 | 065B8205 | Кран шаровой полнопроходной с | 8 | 0.480 | шт |
| | Danfoss | накидной гайкой и ниппелем | | | |
| | | («американка»), с рукояткой | | | |
| | | Ду25 Ру 40бар, Тмах=110 С° | | | |
| 15 | | Ротаметр Q=1100-6800л/ч | 1 | | шт |
| 16 | | Клапан электромагнитный Ду32 | 1 | | шт |
| | | нормально закрытый, | | | |
| | | в комплекте с розеткой | | | |
| 17 | 065B8200 | Кран шаровой спускной с | 5 | | шт |
| | Danfoss | наружной резьбой с насадкой | | | |
| | | для шланга | | | |

## Фрагмент плана на отм. -3.400 в осях А-Б, 3-5
## Трубопроводы

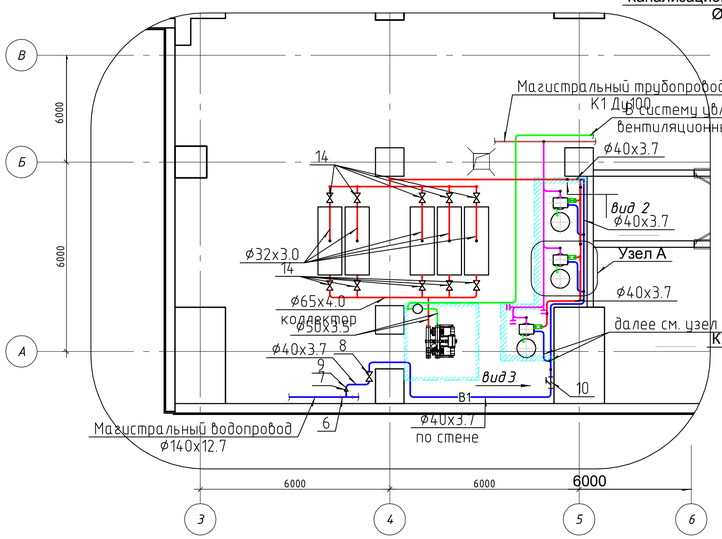


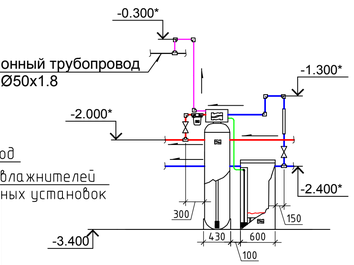


## Вид 2

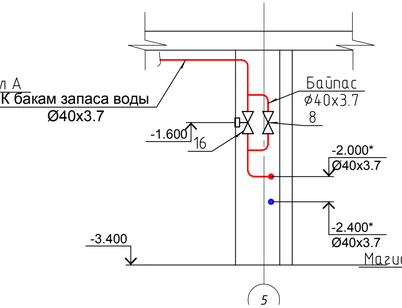


## Схема системы водоподготовки

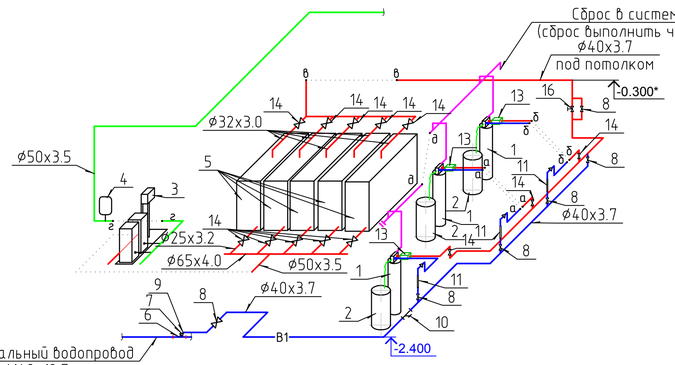


## Вид 3
### Схема обвязки бака

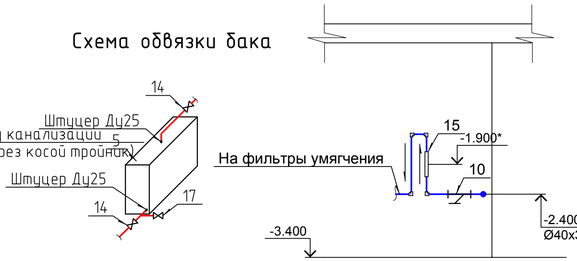


Согласовано

Взам. инв. №

Подп. и дата

Инв. № подл.

| Изм. | Кол. уч. | Лист | № док. | Подп. | Дата |
|---|---|---|---|---|---|

| Стадия | Лист | Листов |
|---|---|---|
| | | |

You created this PDF from an application that is not licensed to print to novaPDF printer (http://www.novapdf.com)