


Общий вид систем вентиляции на отм. кровли

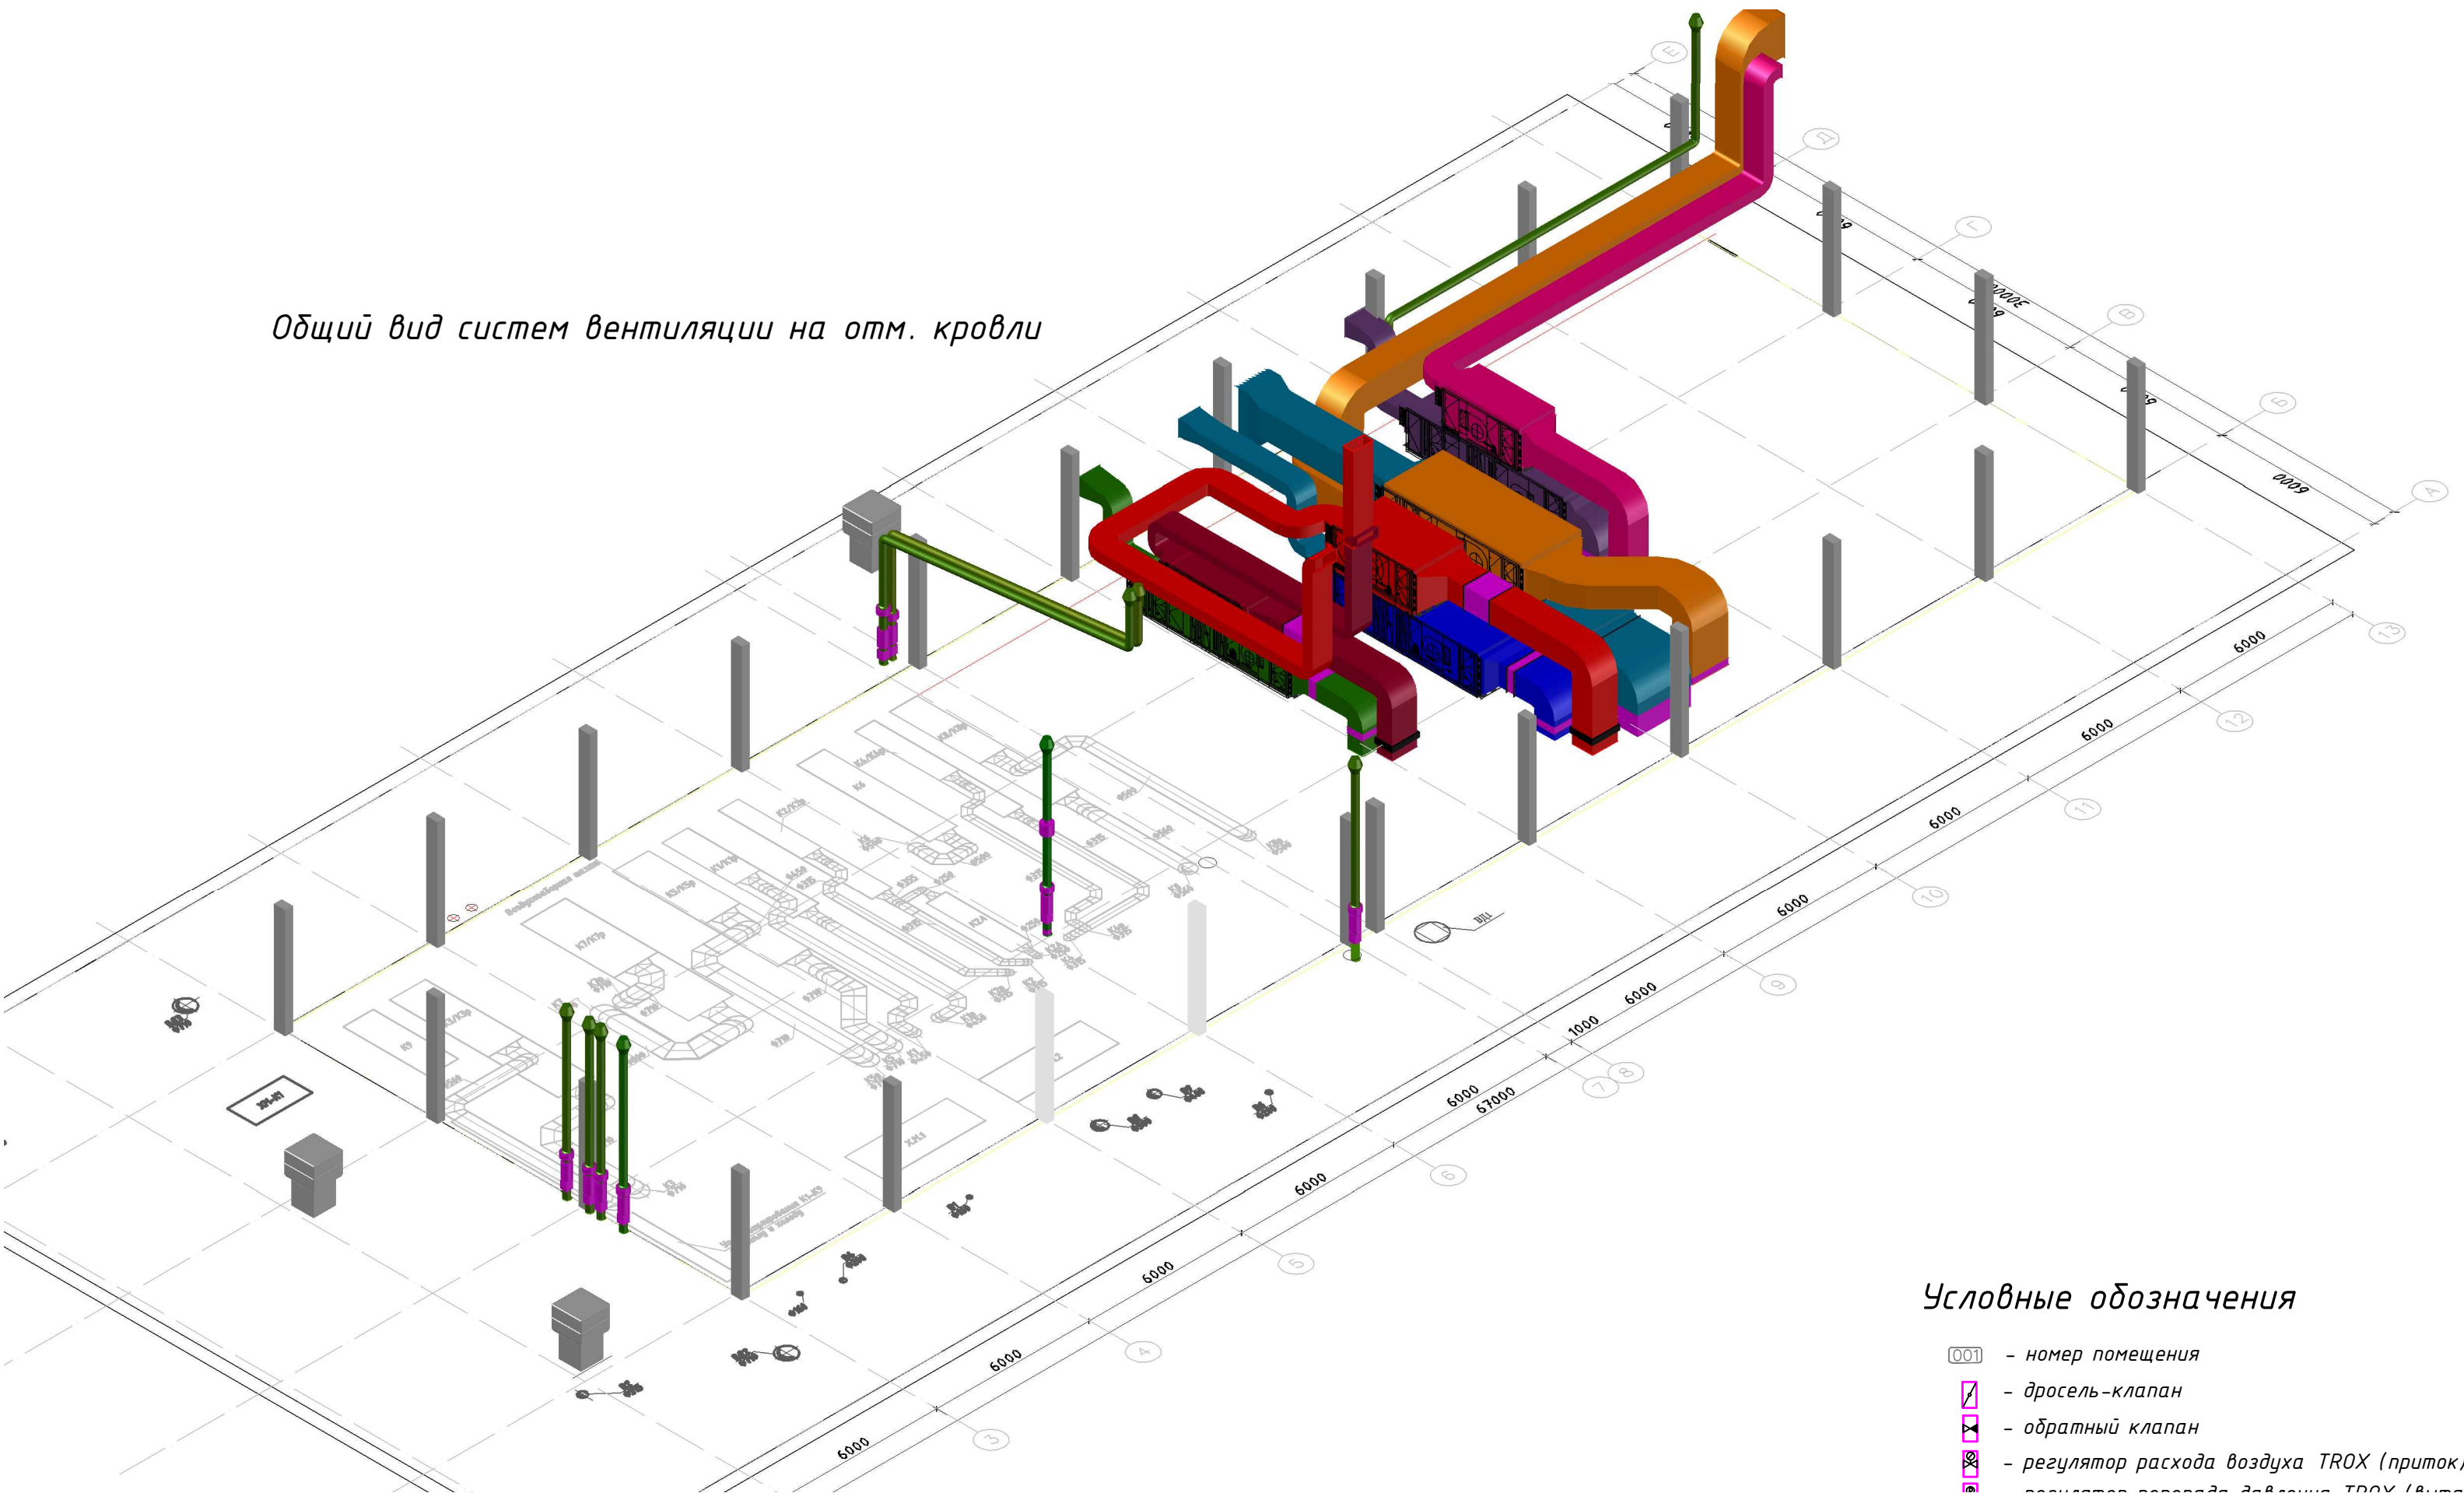

Условные обозначения

- 001 - номер помещения
- ▧ - дросель-клапан
- ▧ - обратный клапан
- ▧ - регулятор расхода воздуха TROX (приток)
- ▧ - регулятор расхода воздуха TROX (вытяжка)