


Вентиляция. План на отметке 0,000

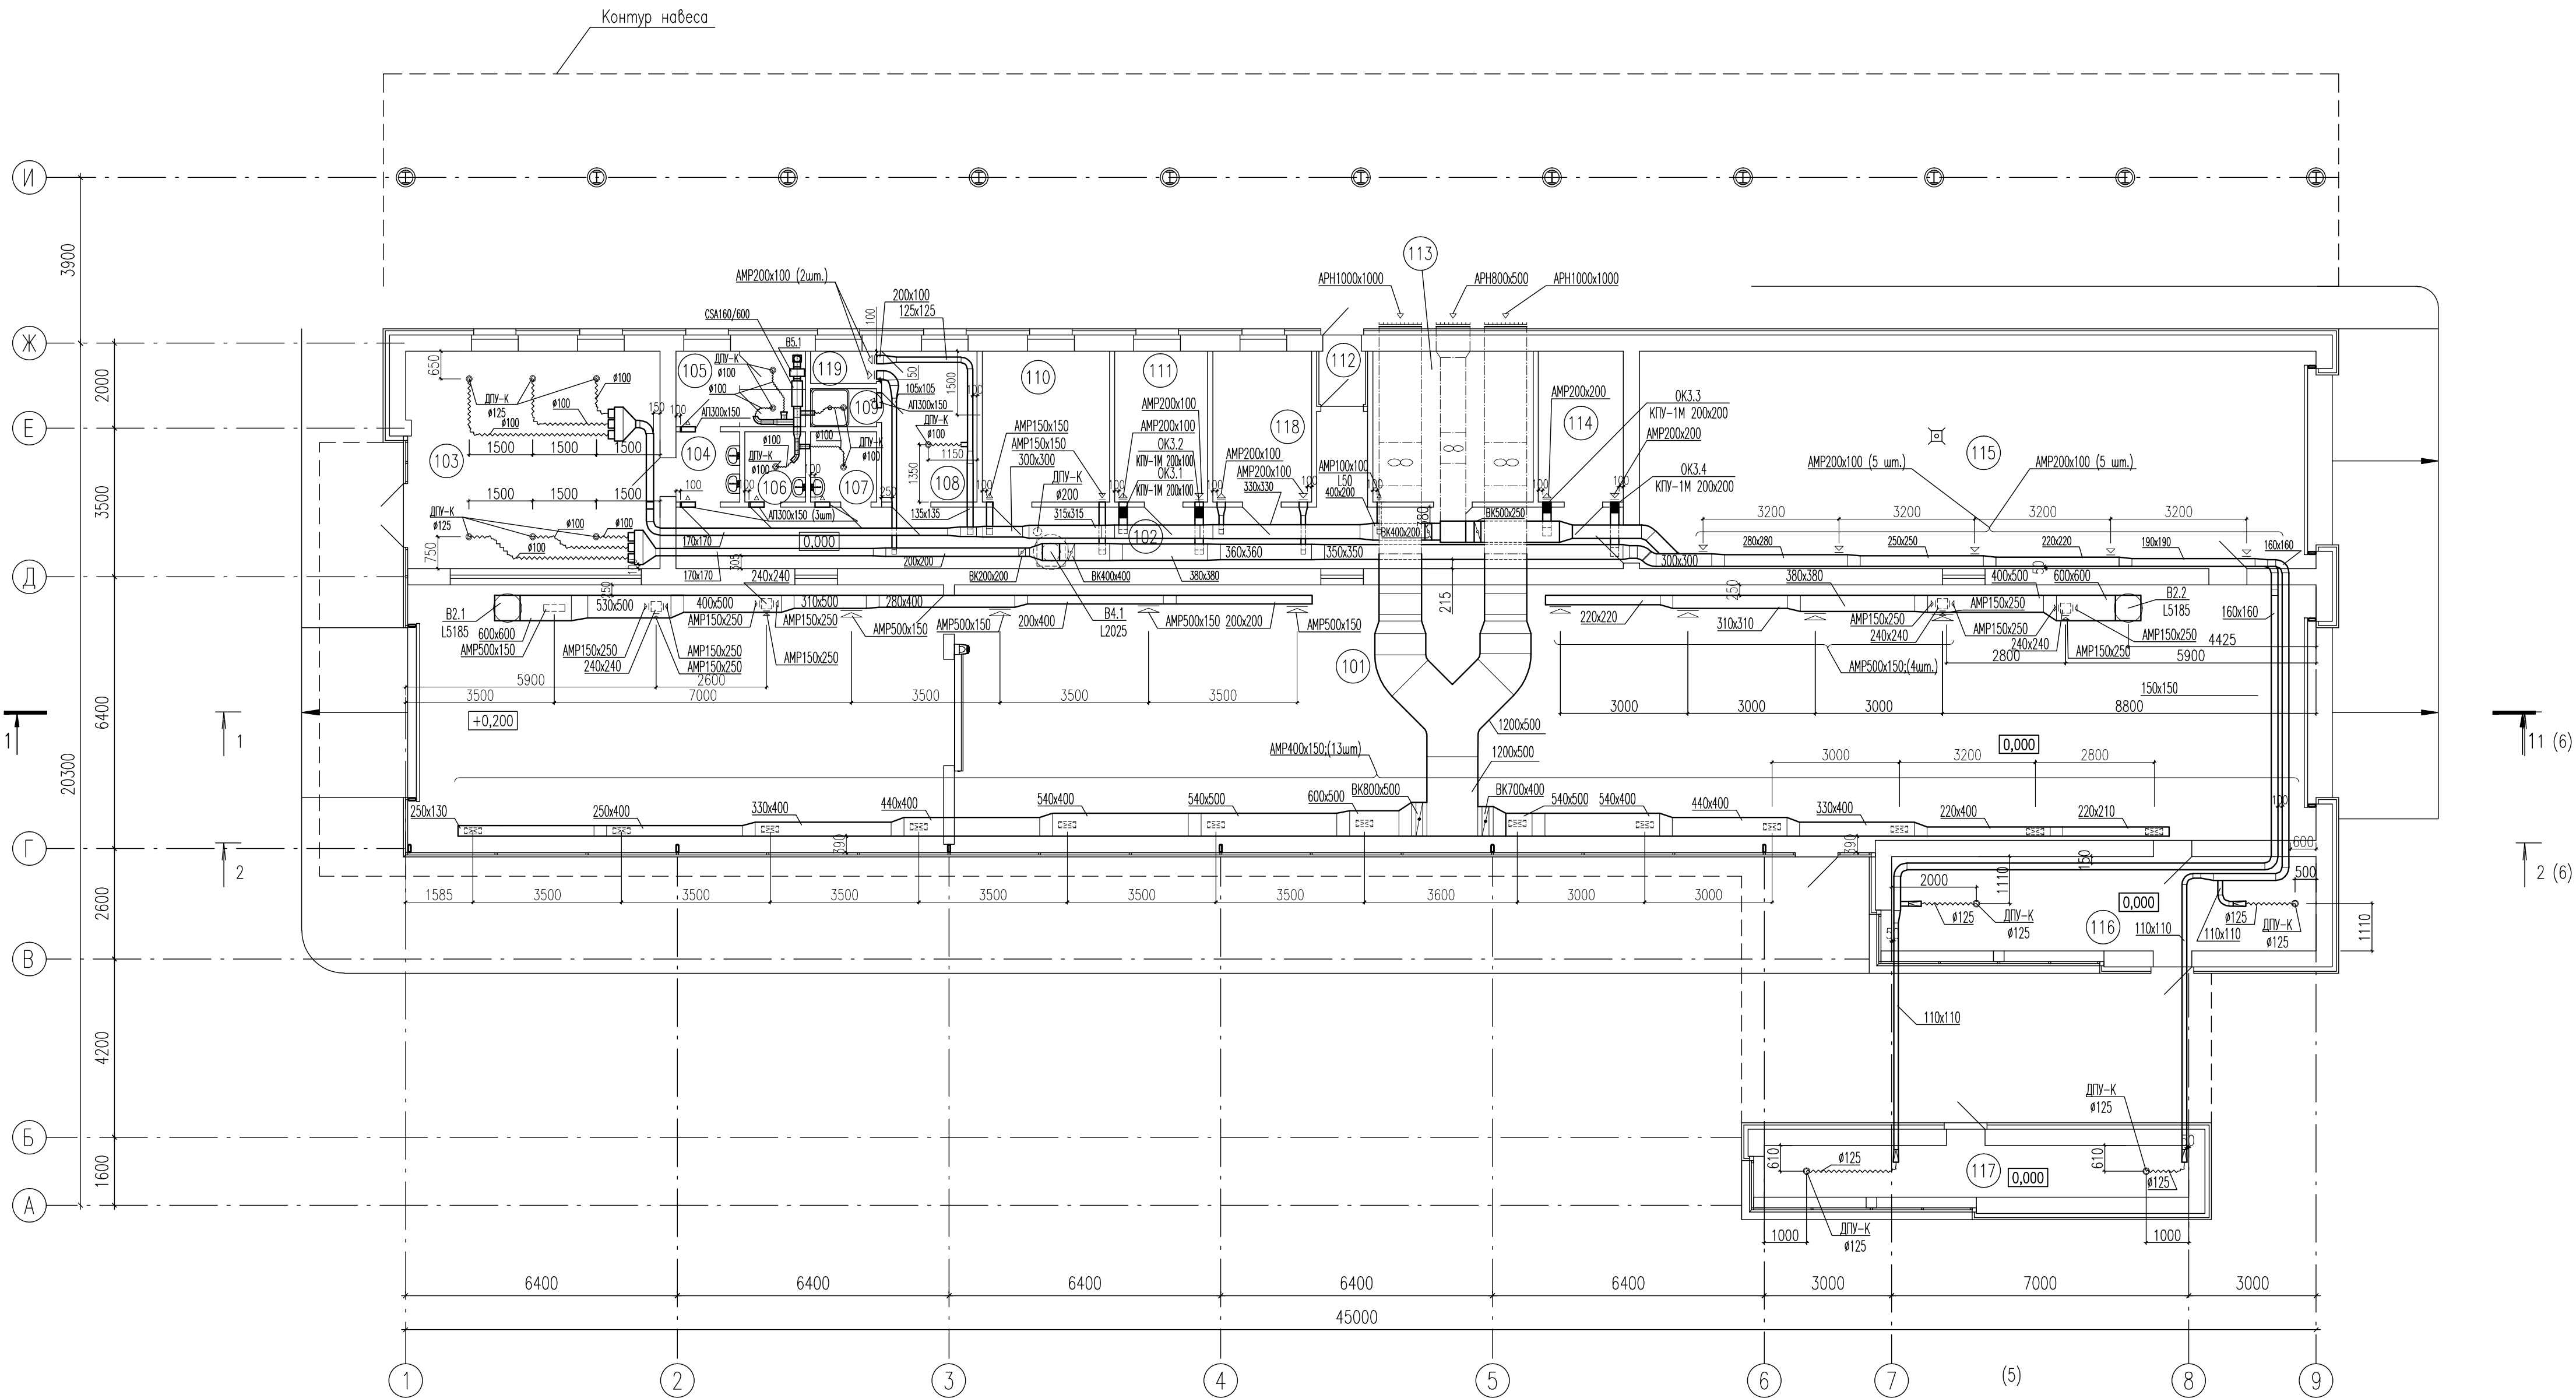


Экспликация помещений

Номер помеще-ния	Наименование	Площадь, м²	Кат. поме-щения
101	Тоннельная мойка	279,3	—
102	Коридор	35,0	—
103	Помещение для клиентов с детьми	30,5	—
104	Тамбур	2,5	—
105	Туалет клиентов	5,4	—
106	Кладовая уборочного инвентаря	2,3	—
107	Туалет персонала	2,5	—
108	Гардеробная персонала	8,0	—
109	Душевая персонала	1,4	—
110	Комната отдыха персонала	10,6	—
111	Помещение диспетчера	7,8	—
112	Тамбур	1,4	—
113	Вентиляционная, помещение узла ввода тепла и вода	13,4	—
114	Электрощитовая	7,1	Г
115	Техническое помещение	81,6	—
116	Помещение кассы	22,2	—
117	Помещение кассы	12,2	—
118	Помещение бухгалтера	8,3	—
119	Сушилка спецодежды	1,2	—

\* Категория по взрывопожарной и пожарной опасности согласно НПБ 105–03

Кондиционирование. Фрагмент плана на отметке 0,000

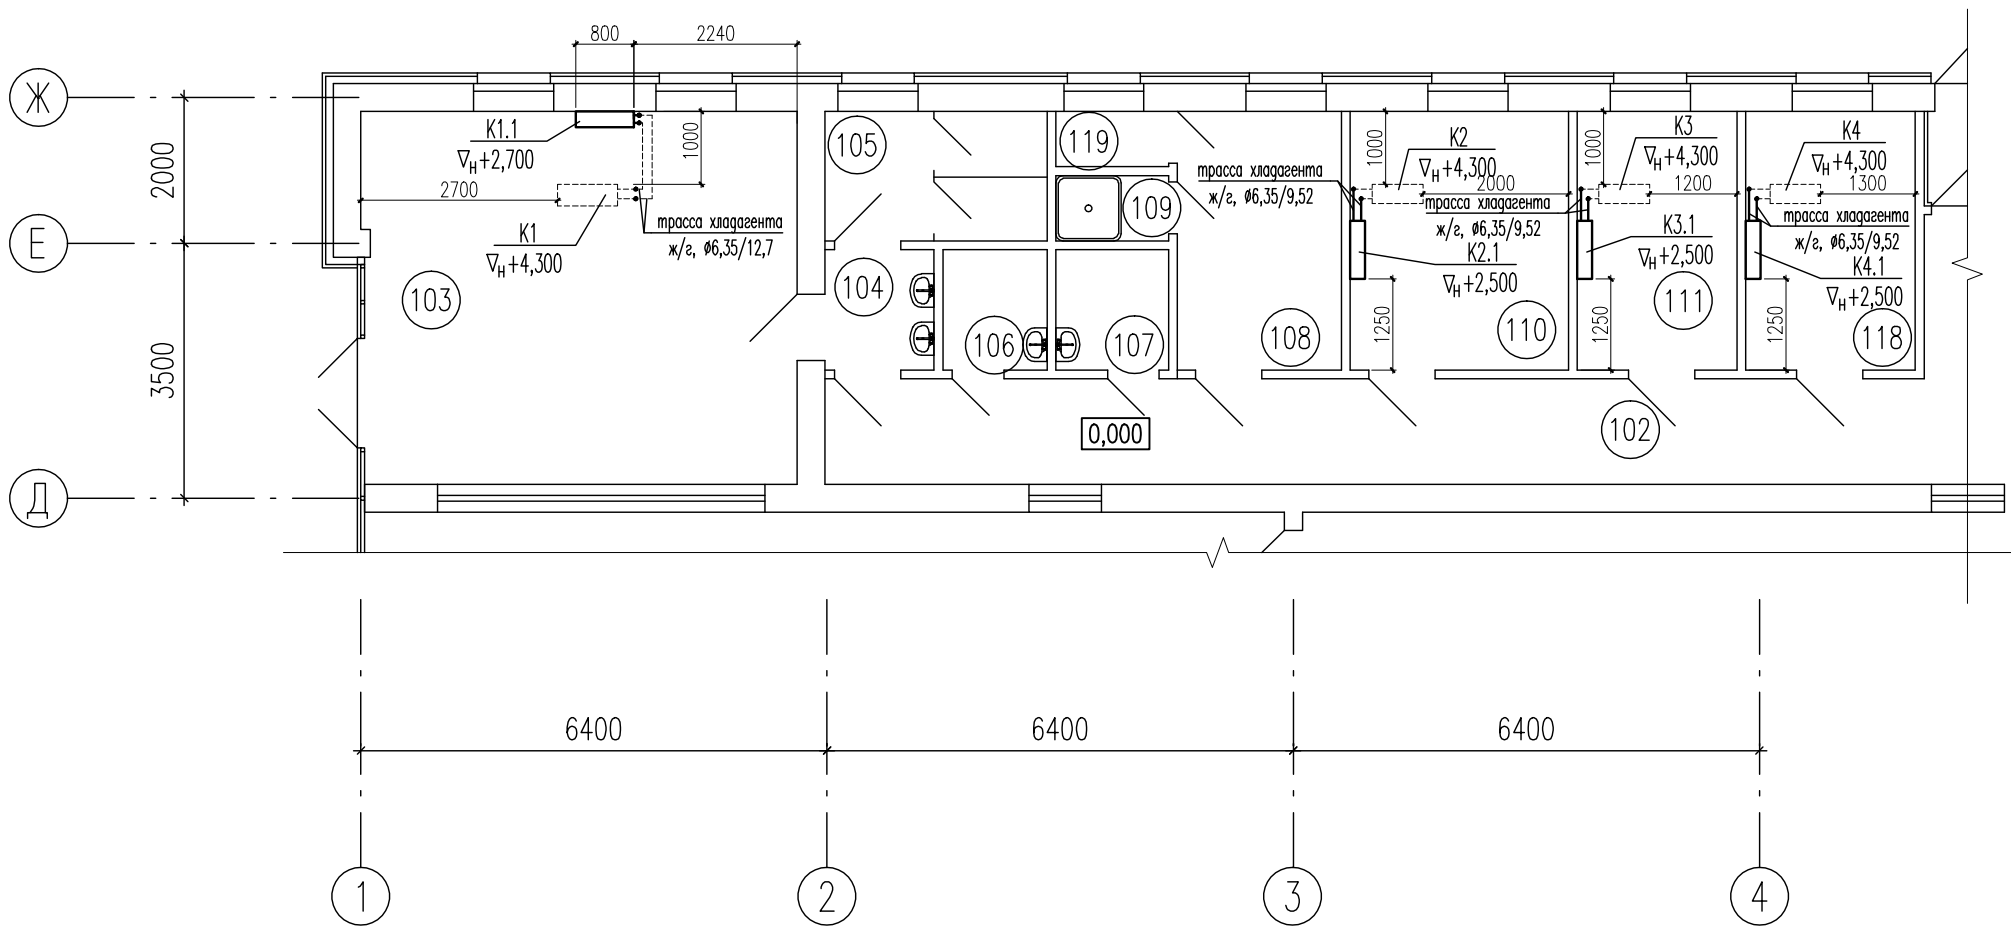

009-09-09-0В					
Изм.	Код	Лист	№ док.	Подпись	Дата
Строительство типового объекта сервисной услуги по адресу: Россия, Республика Татарстан, г. Казань, Советский район, Проспект Победы (на территории Семейного творческого центра "МЕГА Казань")					
Вентиляция, кондиционирование. План на отм. 0,000					
ТИП	Макаров	04.10			
Проб.	Васягина	04.10			
Разраб.	Орлов	04.10			