1 – 1

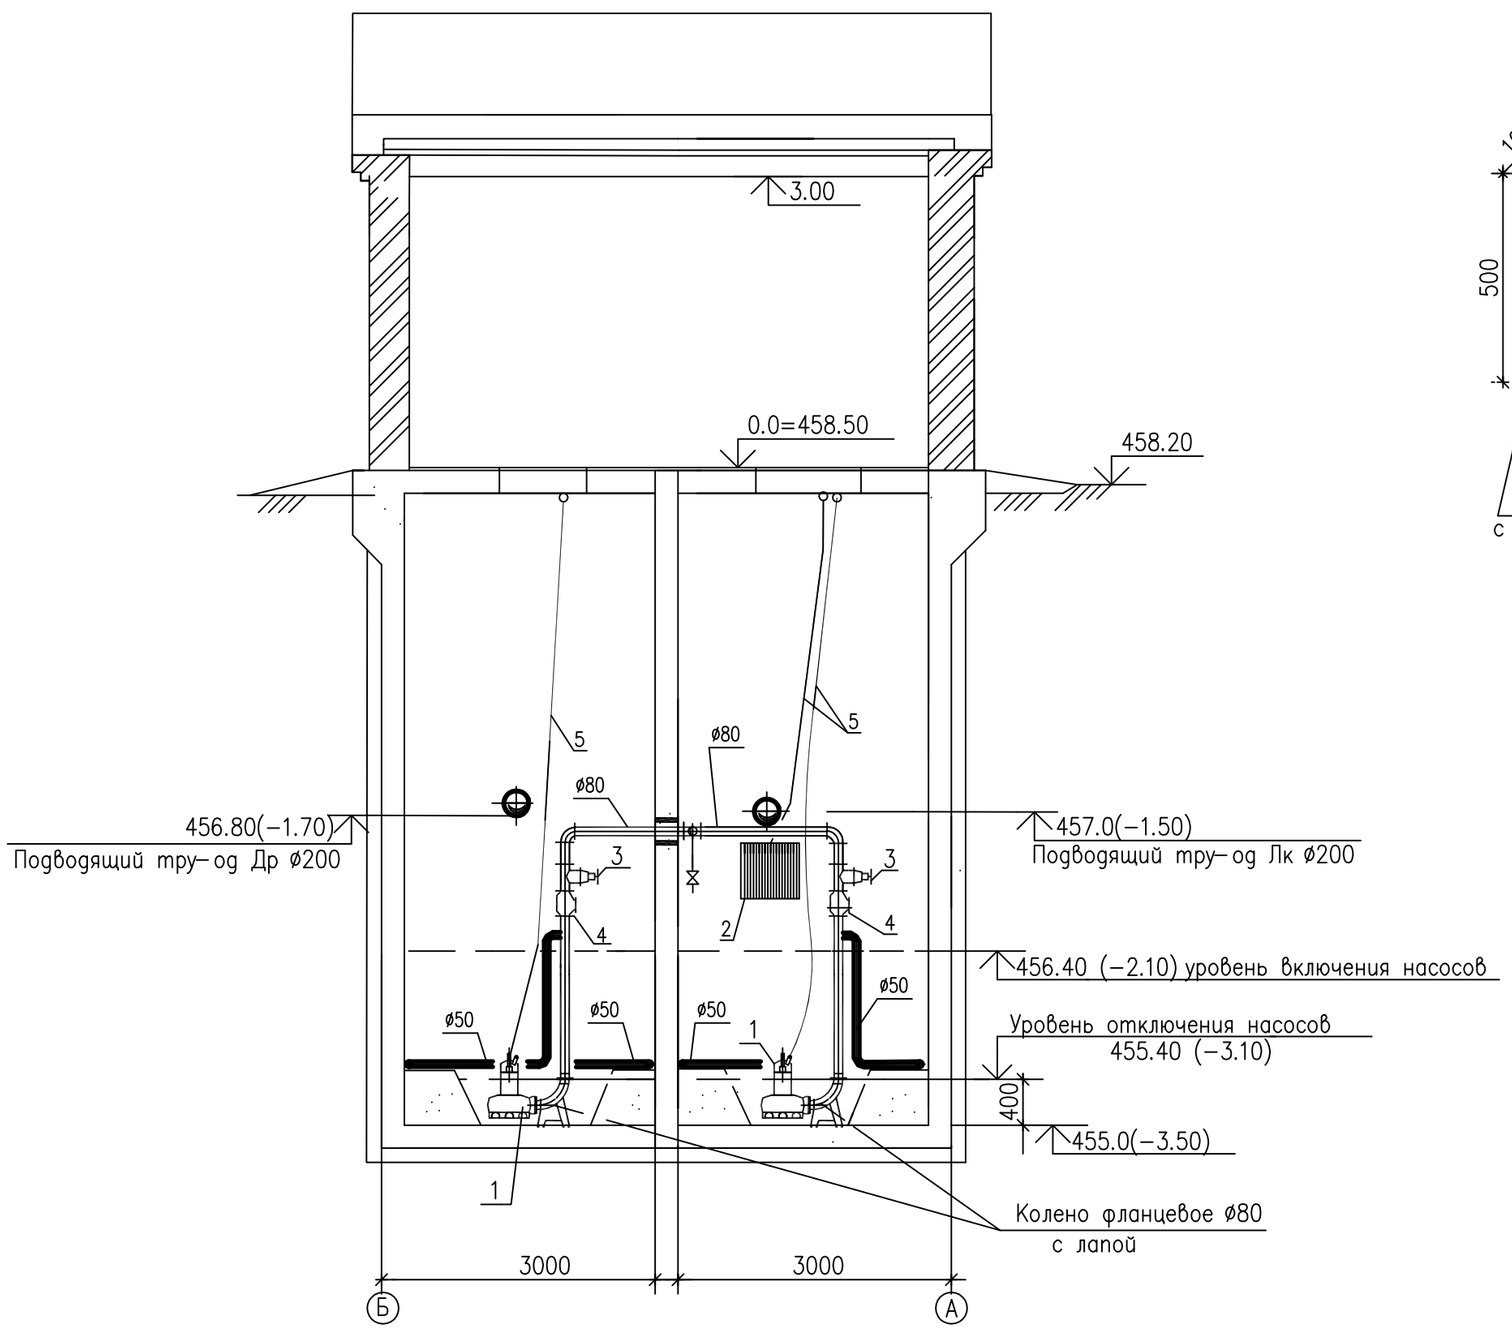

Решетка приемная

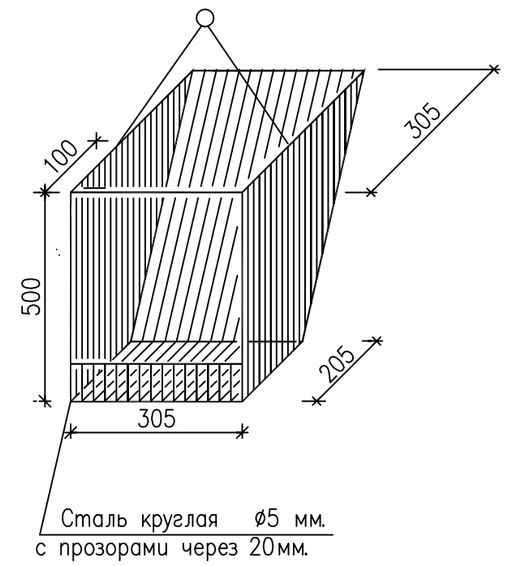

План ДНС–1 (ниже отм. 0.00)

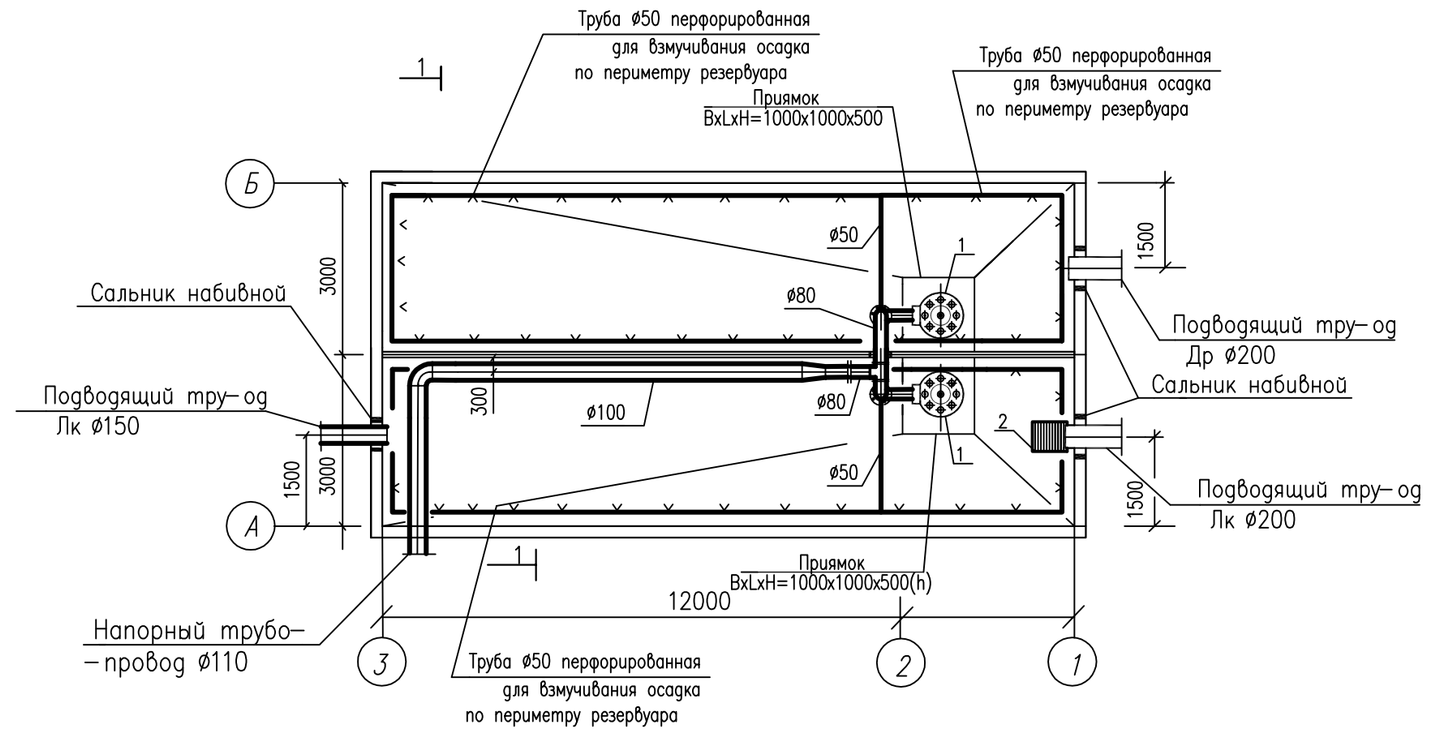

ЭКСПЛИКАЦИЯ ОБОРУДОВАНИЯ

1. Погружной насос для сточных вод GRUNDFOS с автоматической трубной муфтой
2. Решетка приемная из круглой стали ø5мм
3. Задвижка ø80
4. Обратный клапан ø80
5. Цепь из оцинкованной стали с соединением серьгой, длина 5 м , грузоподъемн.– 250кг
6. Шаровый кран–спускник ø40
7. Колено фланцевое ø80

Изм.	Кол.уч	Лист	№ док	Подп.	Дата				
						Приемный резервуар–усреднитель (двухсекционный)	Стадия	Лист	Листов
							Р		
						План на отм. 0.000. Разрез 1–1. ДНС–1			

Взам.инв. N | Подпись и дата | Инв. N подл

Формат А2