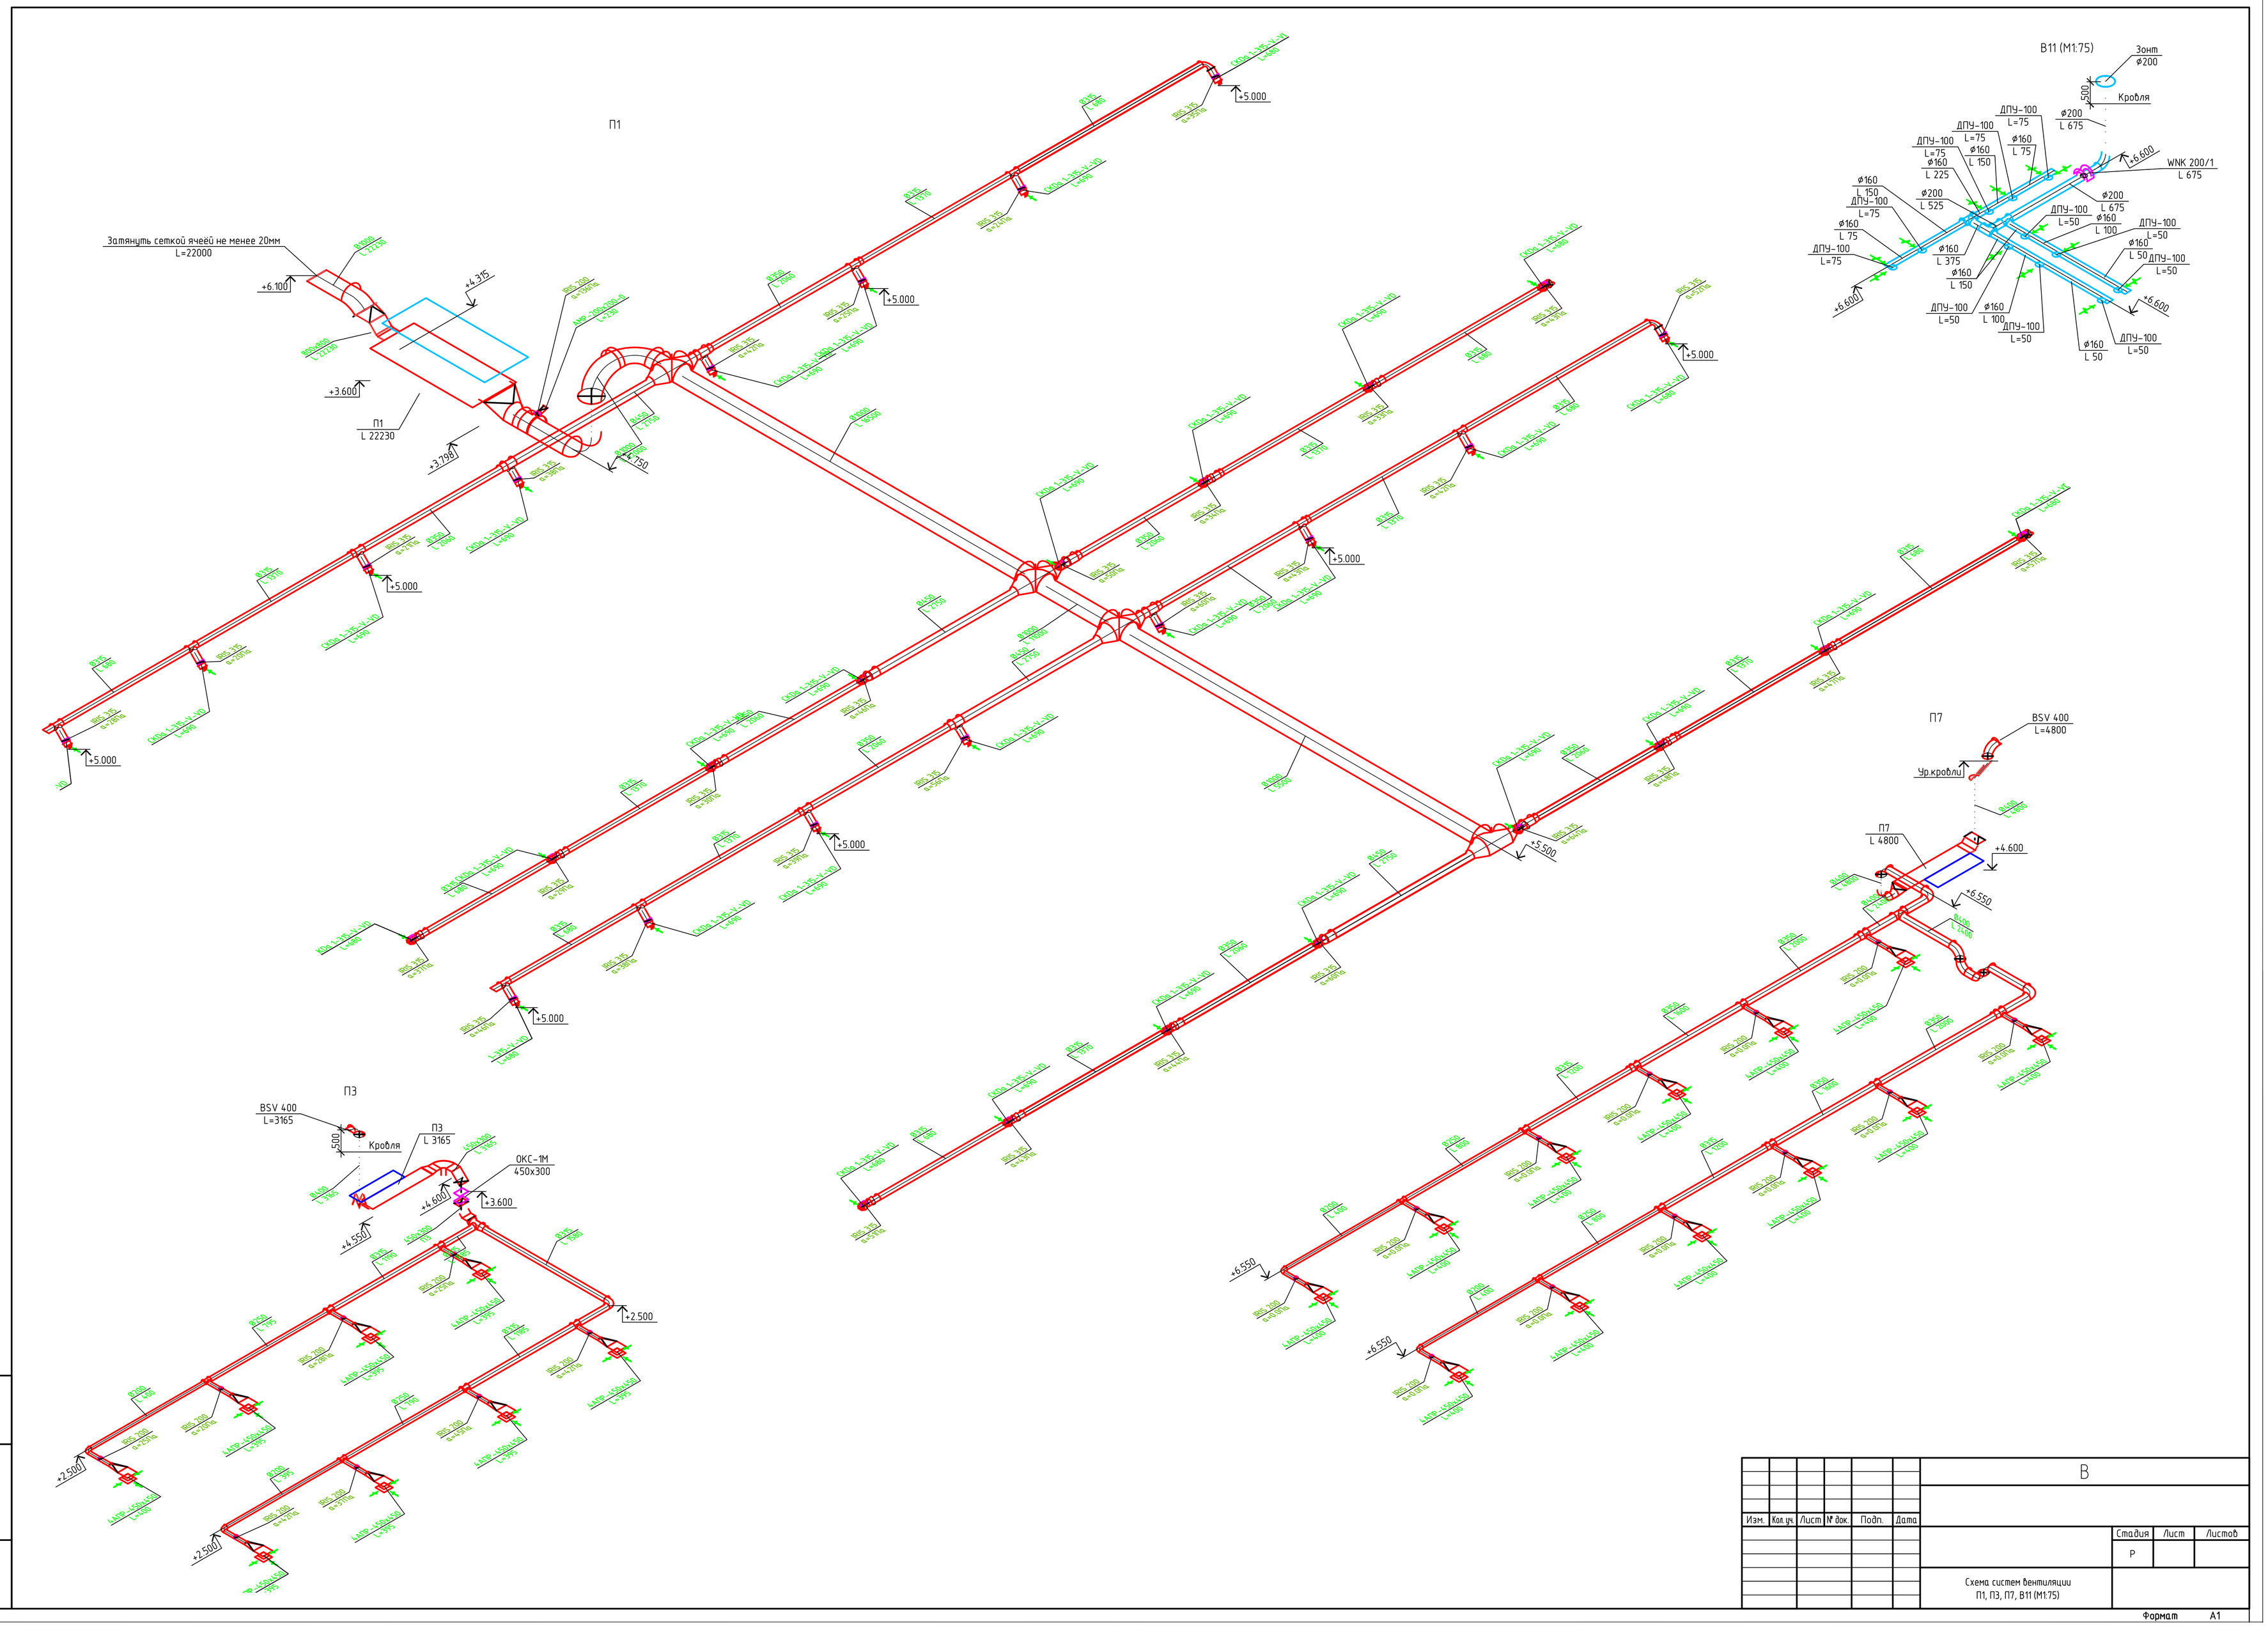

Изм.	Кол.уч.	Лист	№ док.	Подп.	Дата

В

Стадия	Лист	Листов
Р		

Схема систем вентиляции
П1, П3, П7, В11 (М1:75)

Формат А1

Инв. № подл. | Подп. и дата | Взам. инв. №