



Кровля

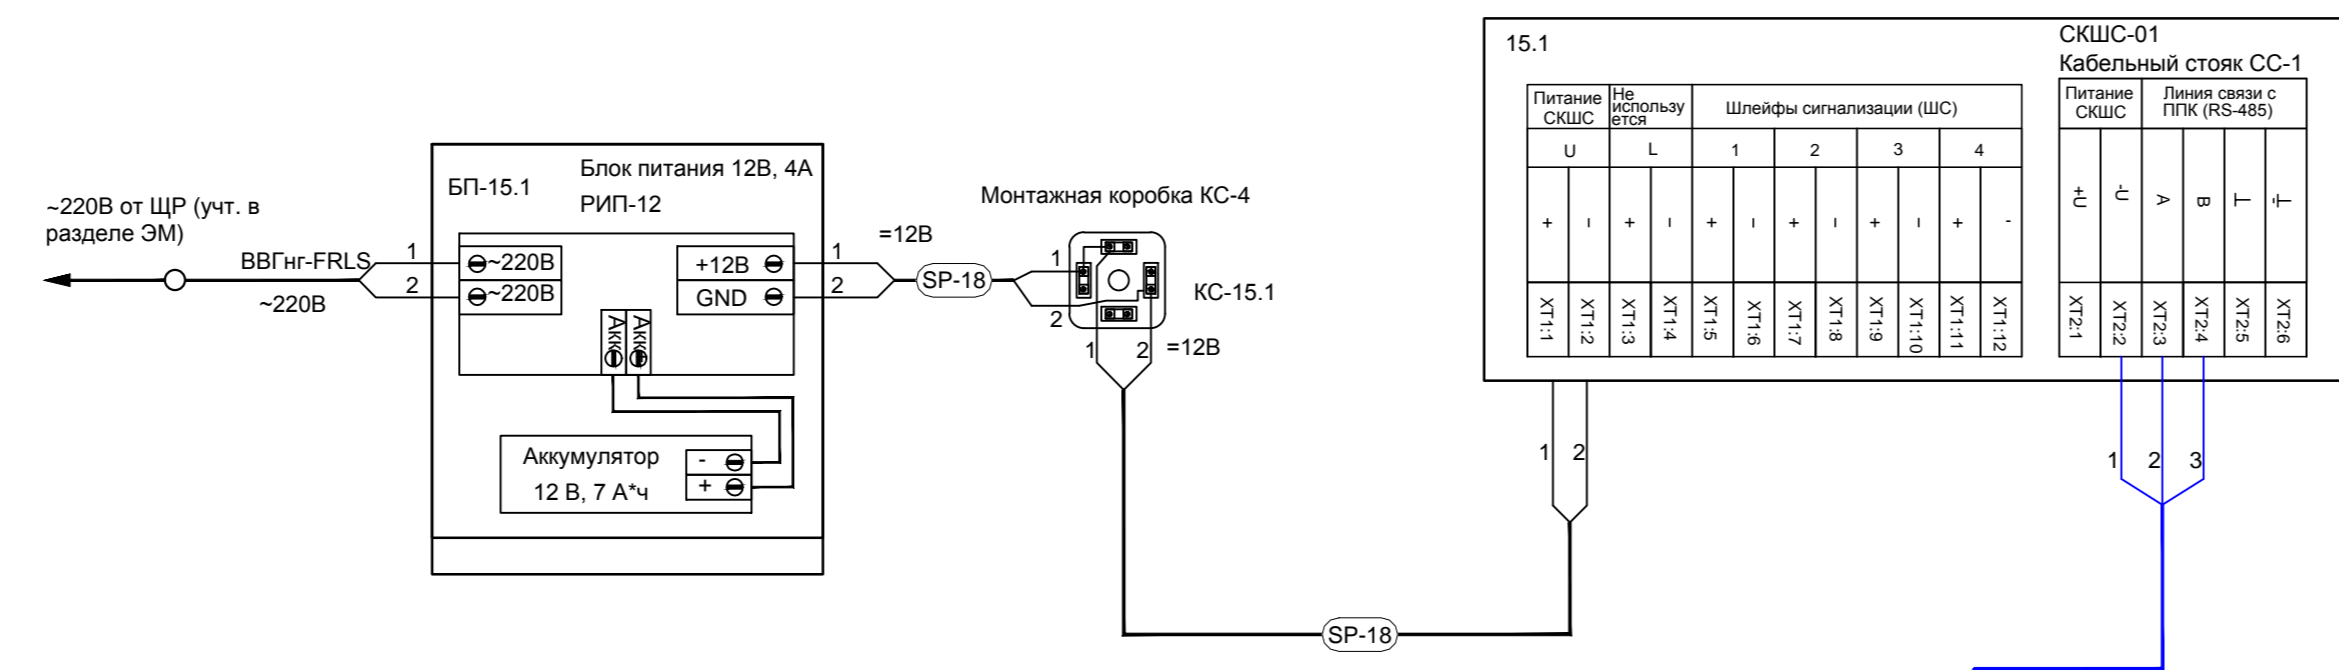


...

8 ЭТАЖ

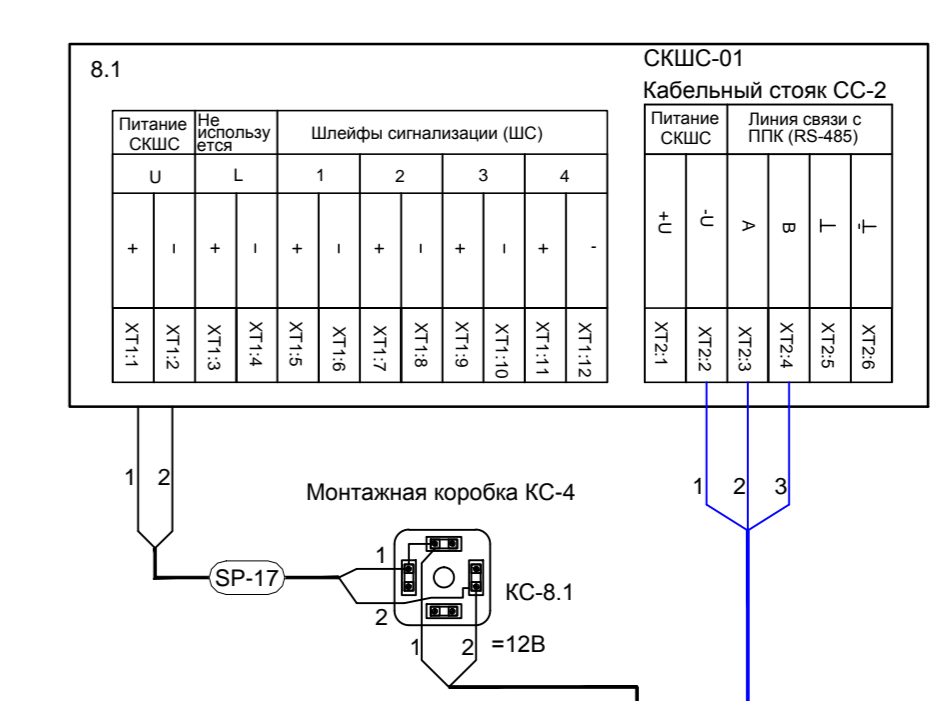


...


1 ЭТАЖ

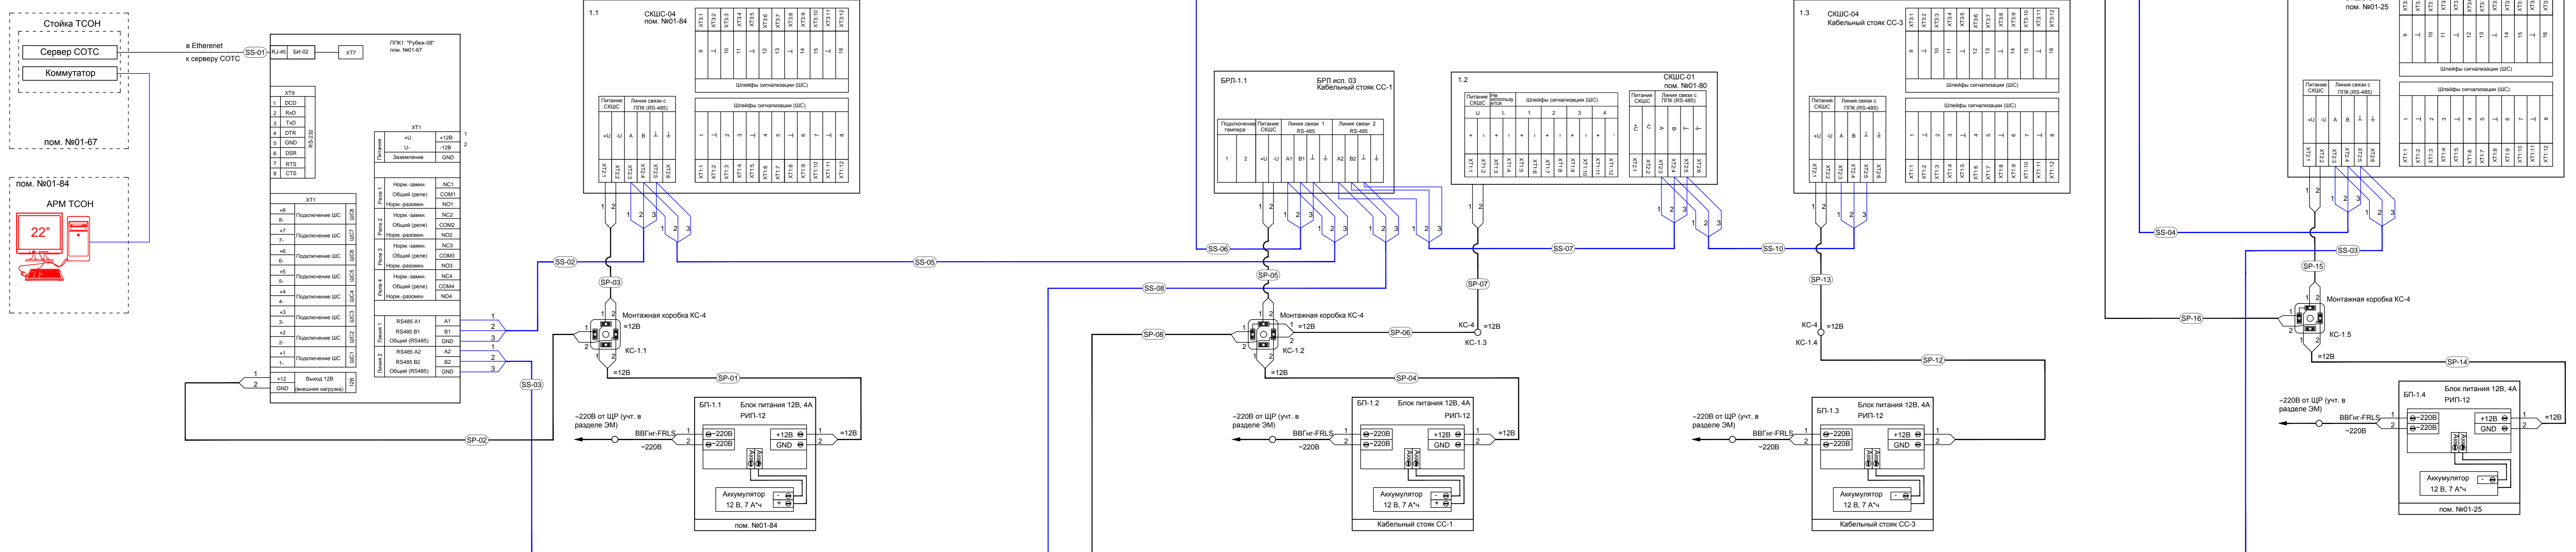

-1 ЭТАЖ

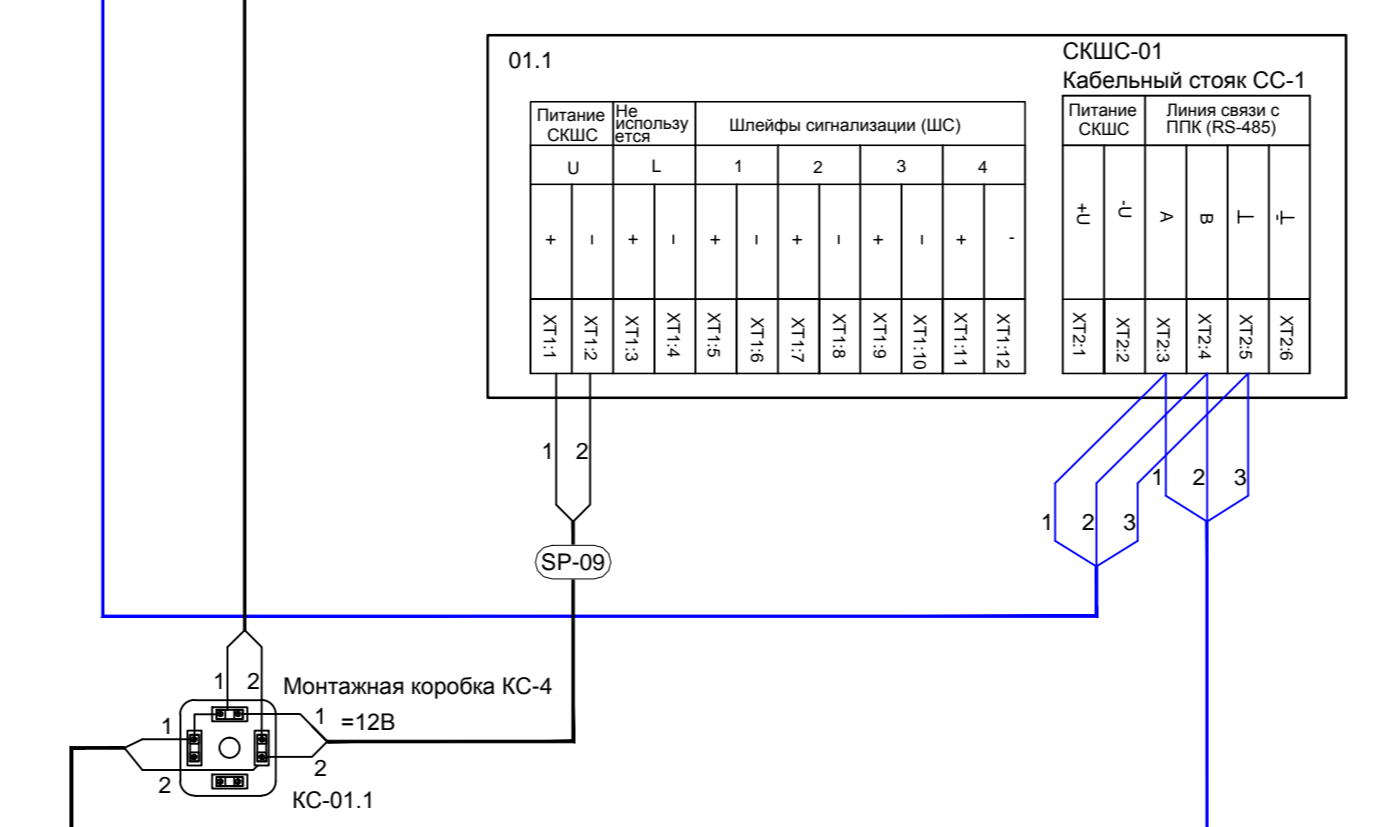

-2 ЭТАЖ

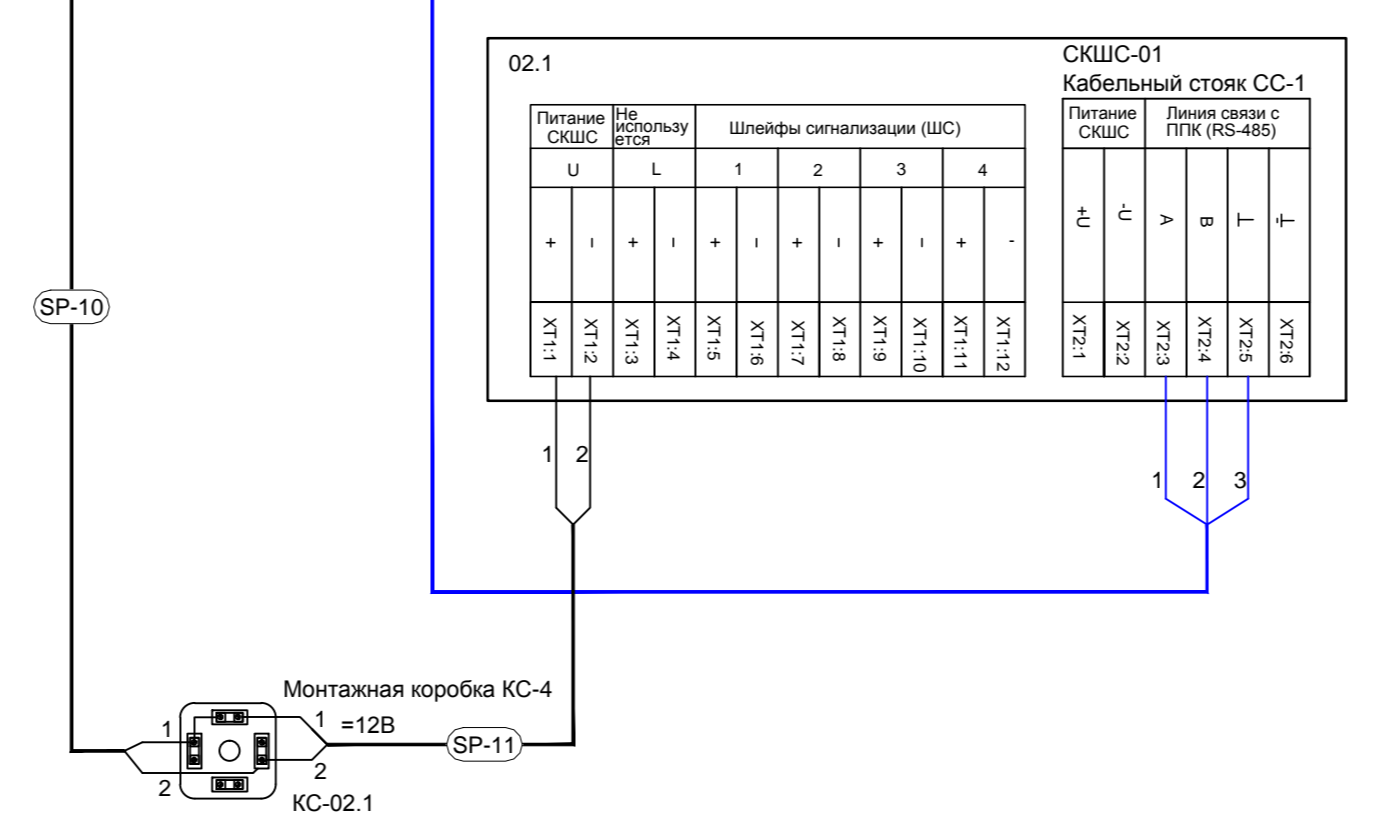

Имя	Колы	Лист	Масштаб	Дата	Страница	Лист	Листов
Разработчик							
Проверен							
ГИП							
Инженер							
Утвержден							
Т.директор							

Система охранной сигнализации  
Схема соединений