
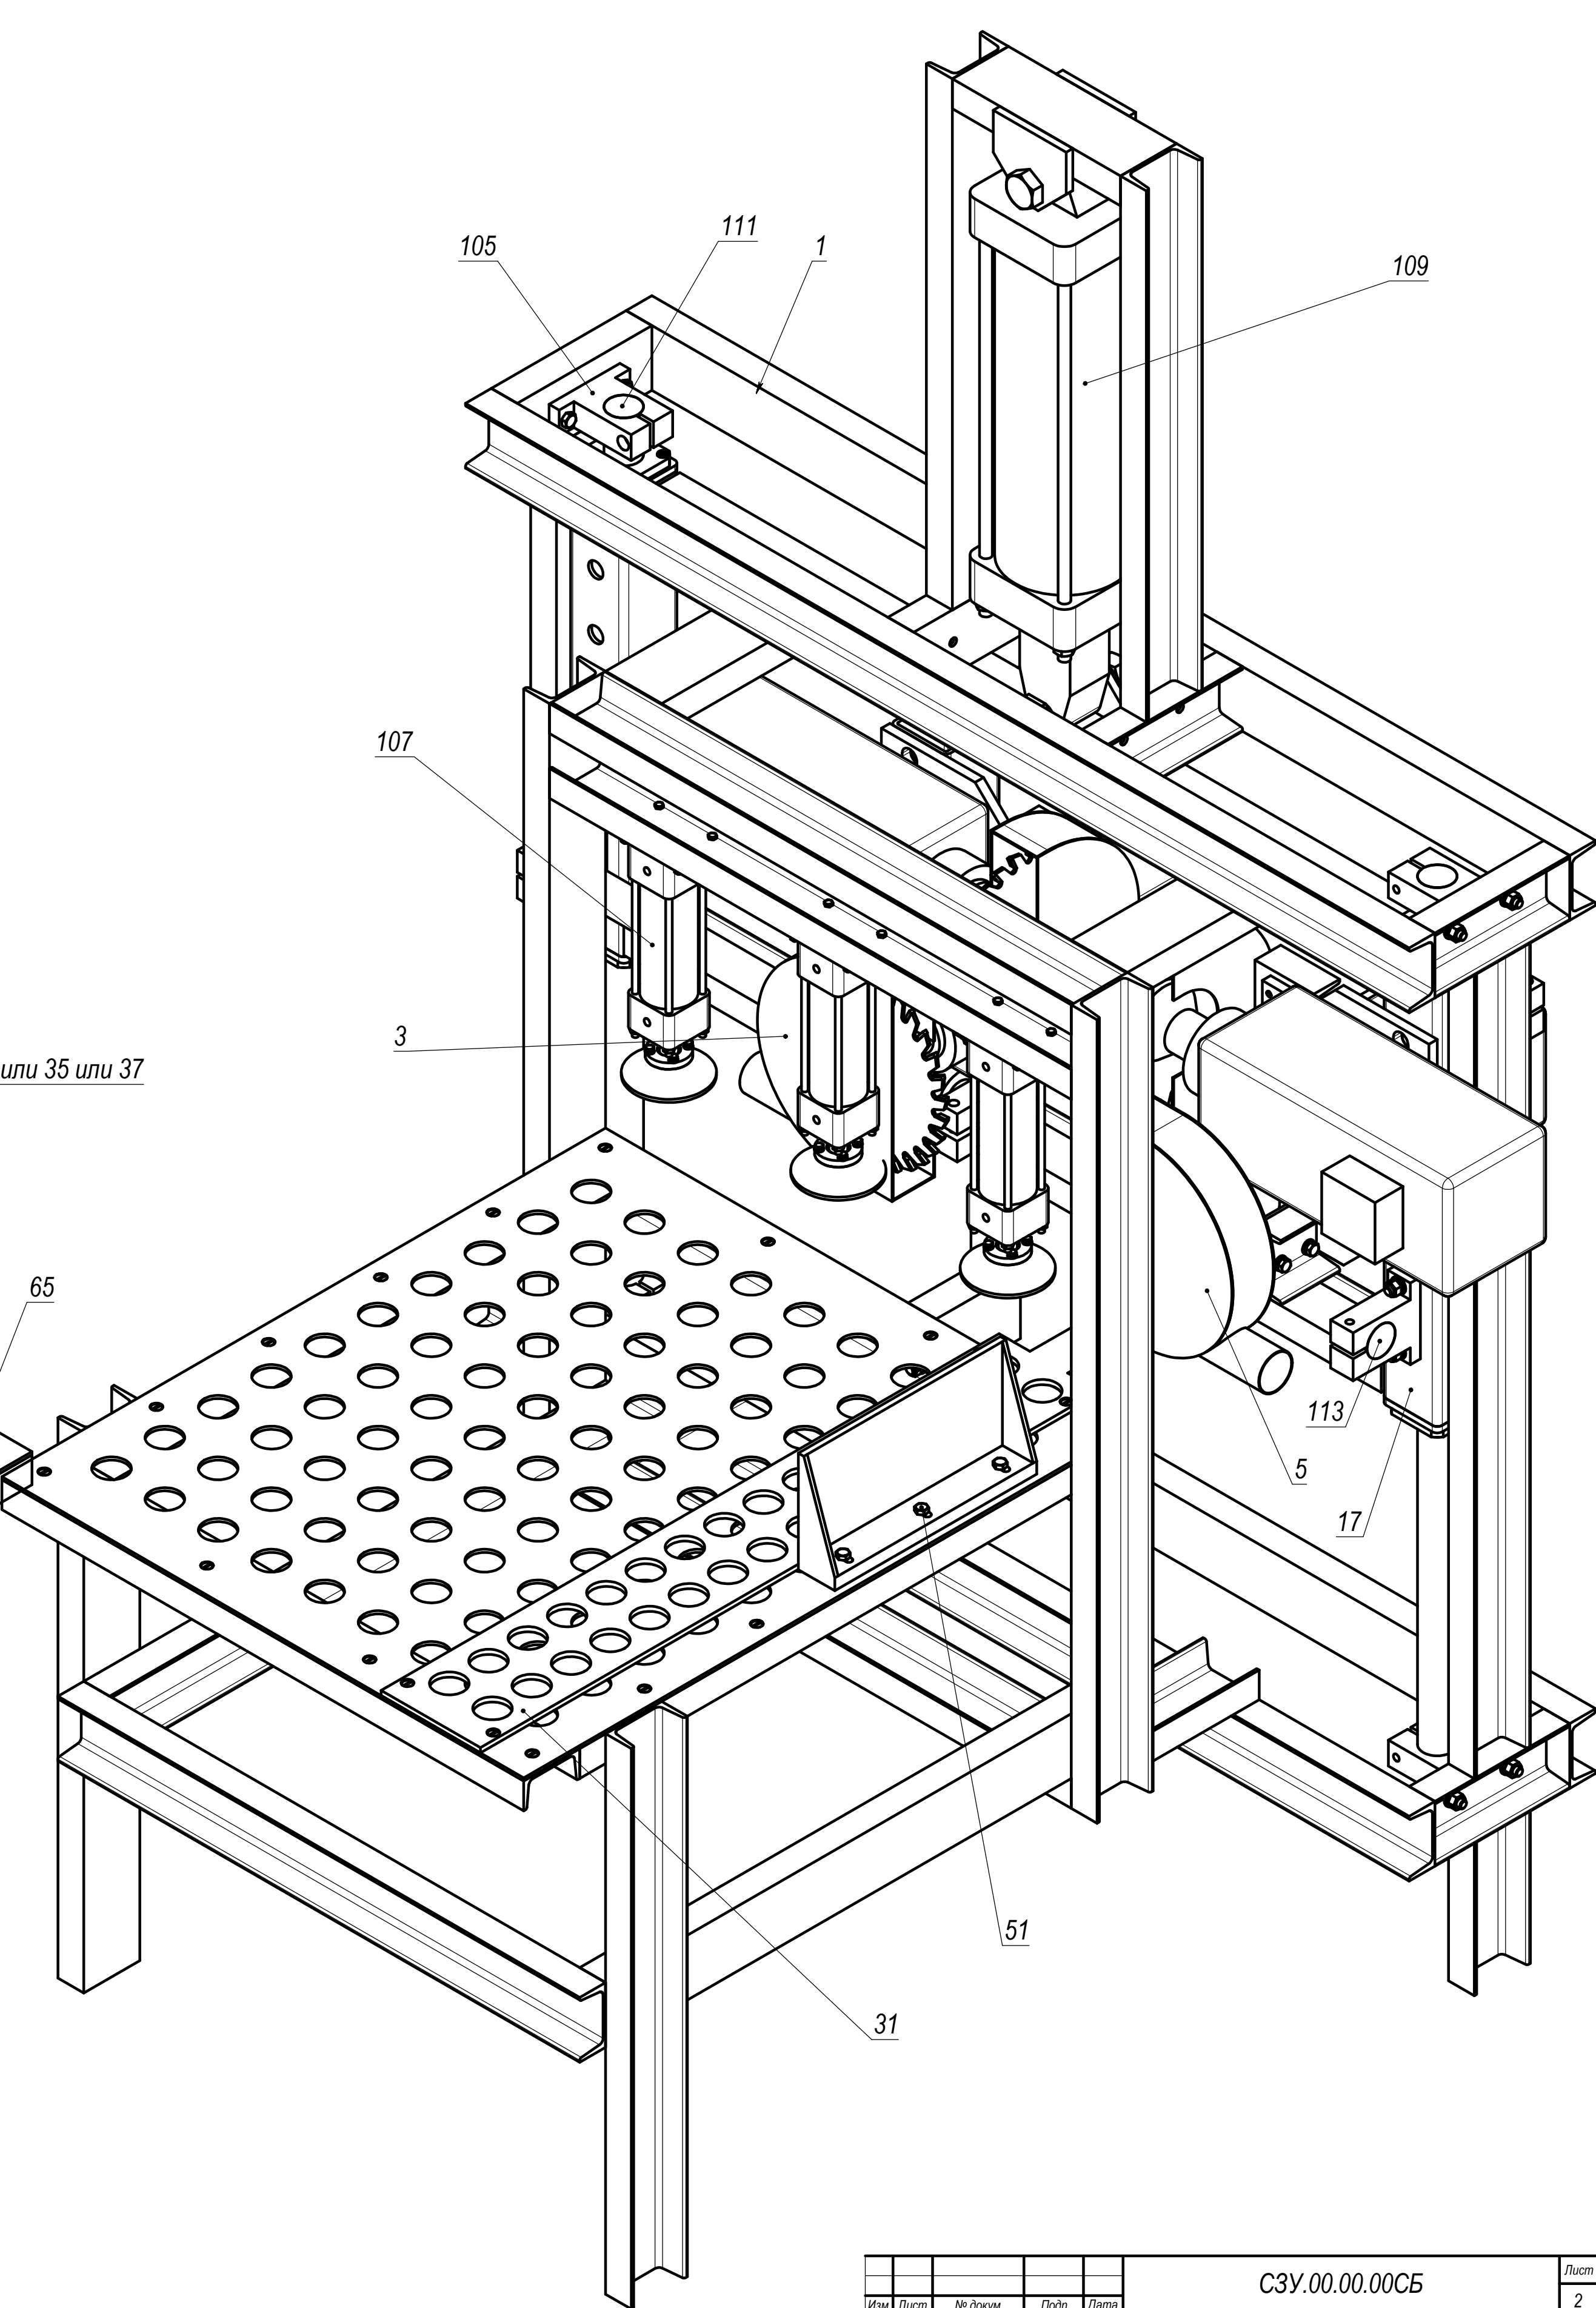


						СЗУ.00.00.00СБ				
						Станок резрезки углов		Лит.	Масса	Масштаб
Изм.	Лист	№ докум.	Подп.	Дата					1029.64	1:5
Разраб.		Николаевков		6.6.14.		Сборочный чертёж				
Пров.		Николаевков								
Т. контр.		Николаевков						Лист 1	Листов 2	
Н. контр.								"RED Mechanical"		
Утв.		Николаевков								

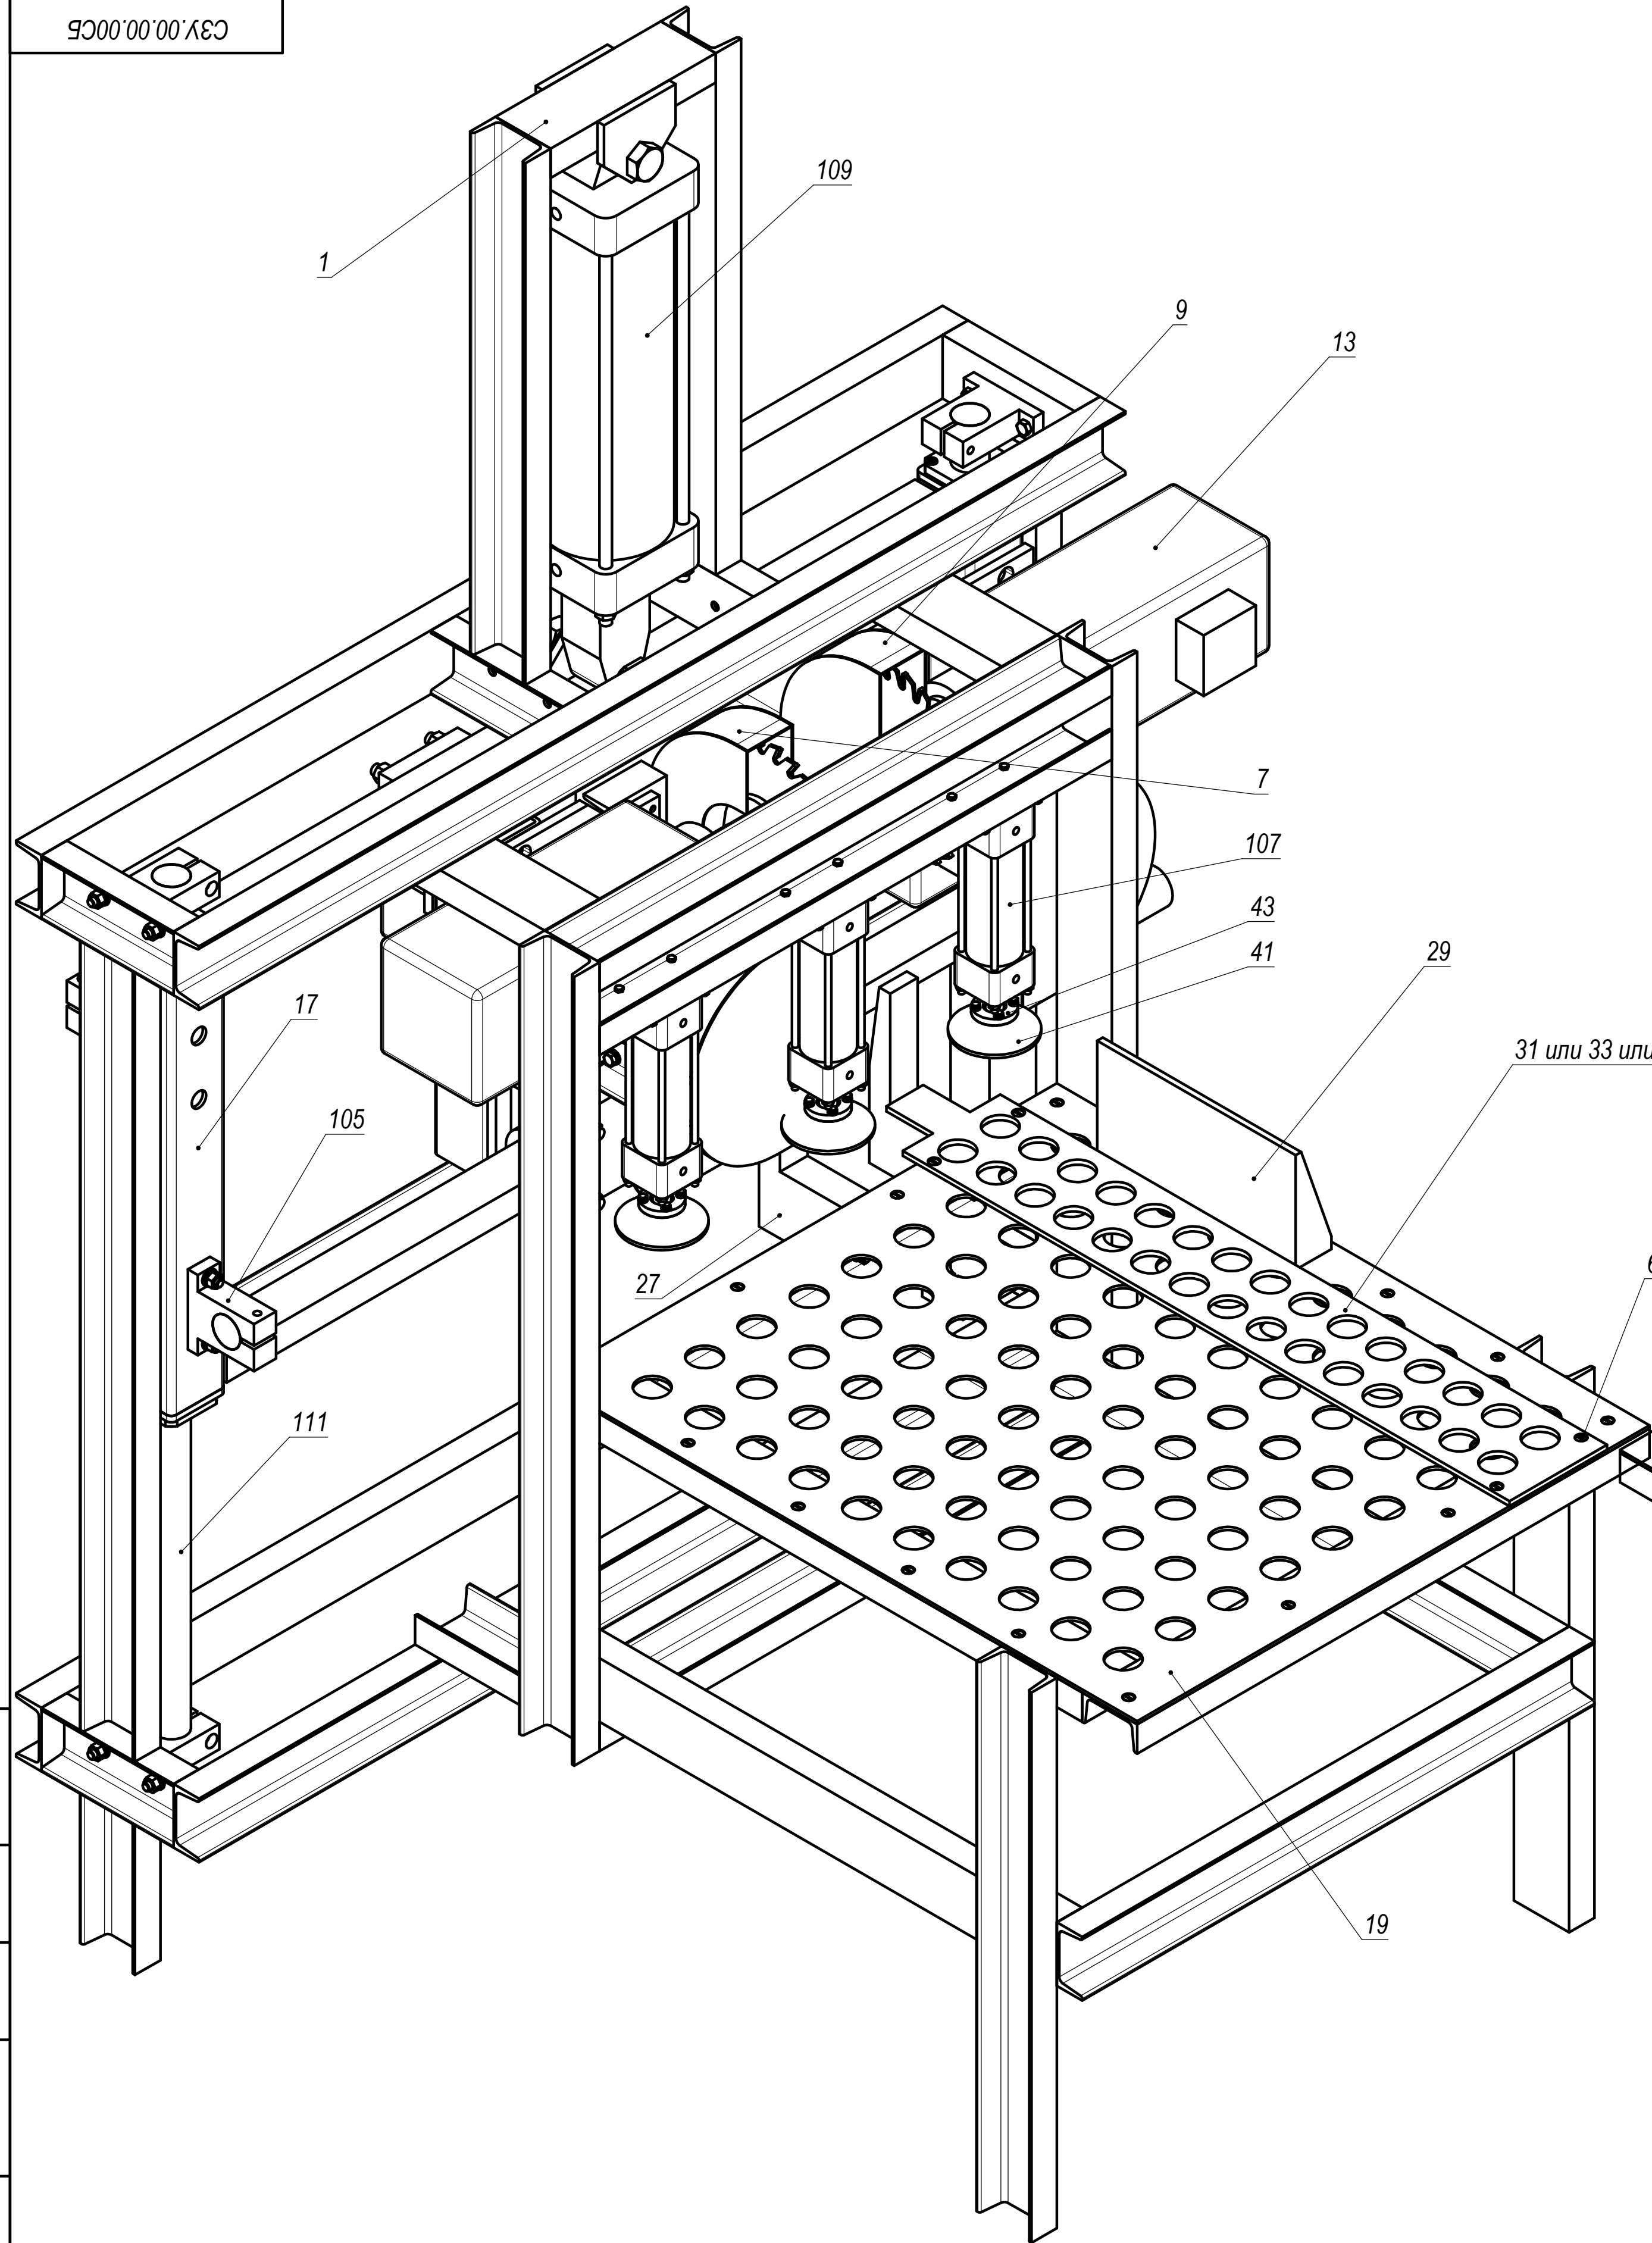

Име. № подл.		Подп. и дата		Взам. инв. №		Инв. № дубл.		Подп. и дата				Справ. №		Перв. примен.	

Инва. № подл.		Подп. и дата		Взам. инв. №		Инва. № дубл.		Подп. и дата											
Изм.	Лист	№ докум.		Подп.		Дата													
								СЗУ.00.00.00											
Формат	Зона	Поз.		Обозначение				Наименование				Кол.	Приме- чание						
								<u>Стандартные изделия</u>											
		47		Болт М6-6gx25.05.019 ГОСТ				24											
				7805-70															
		49		Болт М10-6gx20.05.019 ГОСТ				16											
				7805-70															
		51		Болт М10-6gx55.05.019 ГОСТ				19											
				7805-70															
		53		Болт М12-6gx45.05.019 ГОСТ				16											
				7805-70															
		55		Болт М12-6gx50.05.019 ГОСТ				4											
				7805-70															
		57		Болт М30x170 ГОСТ 15589-70				2											
		59		Винт М8x30 ГОСТ 11738-84				16											
		61		Винт М12x130 ГОСТ 11738-84				4											
		63		Винт М16x160 ГОСТ 11738-84				8											
		65		Винт А.М8x30.013 ГОСТ 17475-80				4											
		67		Гайка М30 ГОСТ 5915-70				2											
												Лист							
												3							

Инва. № подл.		Подп. и дата		Взам. инв. №		Инва. № дубл.		Подп. и дата											
Изм.	Лист	№ докум.		Подп.	Дата						Формат	Зона	Поз.	Обозначение	Наименование	Кол.	Примечание		
													69			Гайка М6-6Н.5.019 ГОСТ 5927-70			
													71			Гайка М8-6Н.5.019 ГОСТ 5927-70	4		
													73			Гайка М12-6Н.5.019 ГОСТ 5927-70	27		
													75			Гайка М16-6Н.5.019 ГОСТ 5927-70	8		
													77			Шайба 6.65Г.019. ГОСТ 6402-70	24		
													79			Шайба 8.65Г.019. ГОСТ 6402-70	20		
													81			Шайба 10.65Г.019. ГОСТ 6402-70	32		
													83			Шайба 12.65Г.019. ГОСТ 6402-70	27		
													85			Шайба 16.65Г.019. ГОСТ 6402-70	8		
													87			Шайба 30 ГОСТ 6402-70	2		
													89			Шайба 6.01.08.019. ГОСТ 11371-88	24		

Инв. № подл.	Подп. и дата	Взам. инв. №	Инв. № дубл.	Подп. и дата

Формат	Зона	Поз.	Обозначение	Наименование	Кол.	Примечание
		91		Шайба 8.01.08.019. ГОСТ 11371-88	4	
		93		Шайба 10.01.08.019. ГОСТ 11371-88	32	
		95		Шайба 12.01.08.019. ГОСТ 11371-88	27	
		97		Шайба 16.01.08.019. ГОСТ 11371-88	8	
		99		Шайба С.30 ГОСТ 11371-78	2	
		103		Втулка SMS 50 W UU	4	
		105		Держатель вала SH50A	8	
		107		Пневмоцилиндр 1311-0630180-УХЛ4 ГОСТ15608-81	3	
		109		Пневмоцилиндр 1411-1600500-УХЛ4 ГОСТ15608-81	1	
		111		Прецизионный вал SN 50x1380	2	

Изм.	Лист	№ докум.	Подп.	Дата	СЗУ.00.00.00	Лист
						5

