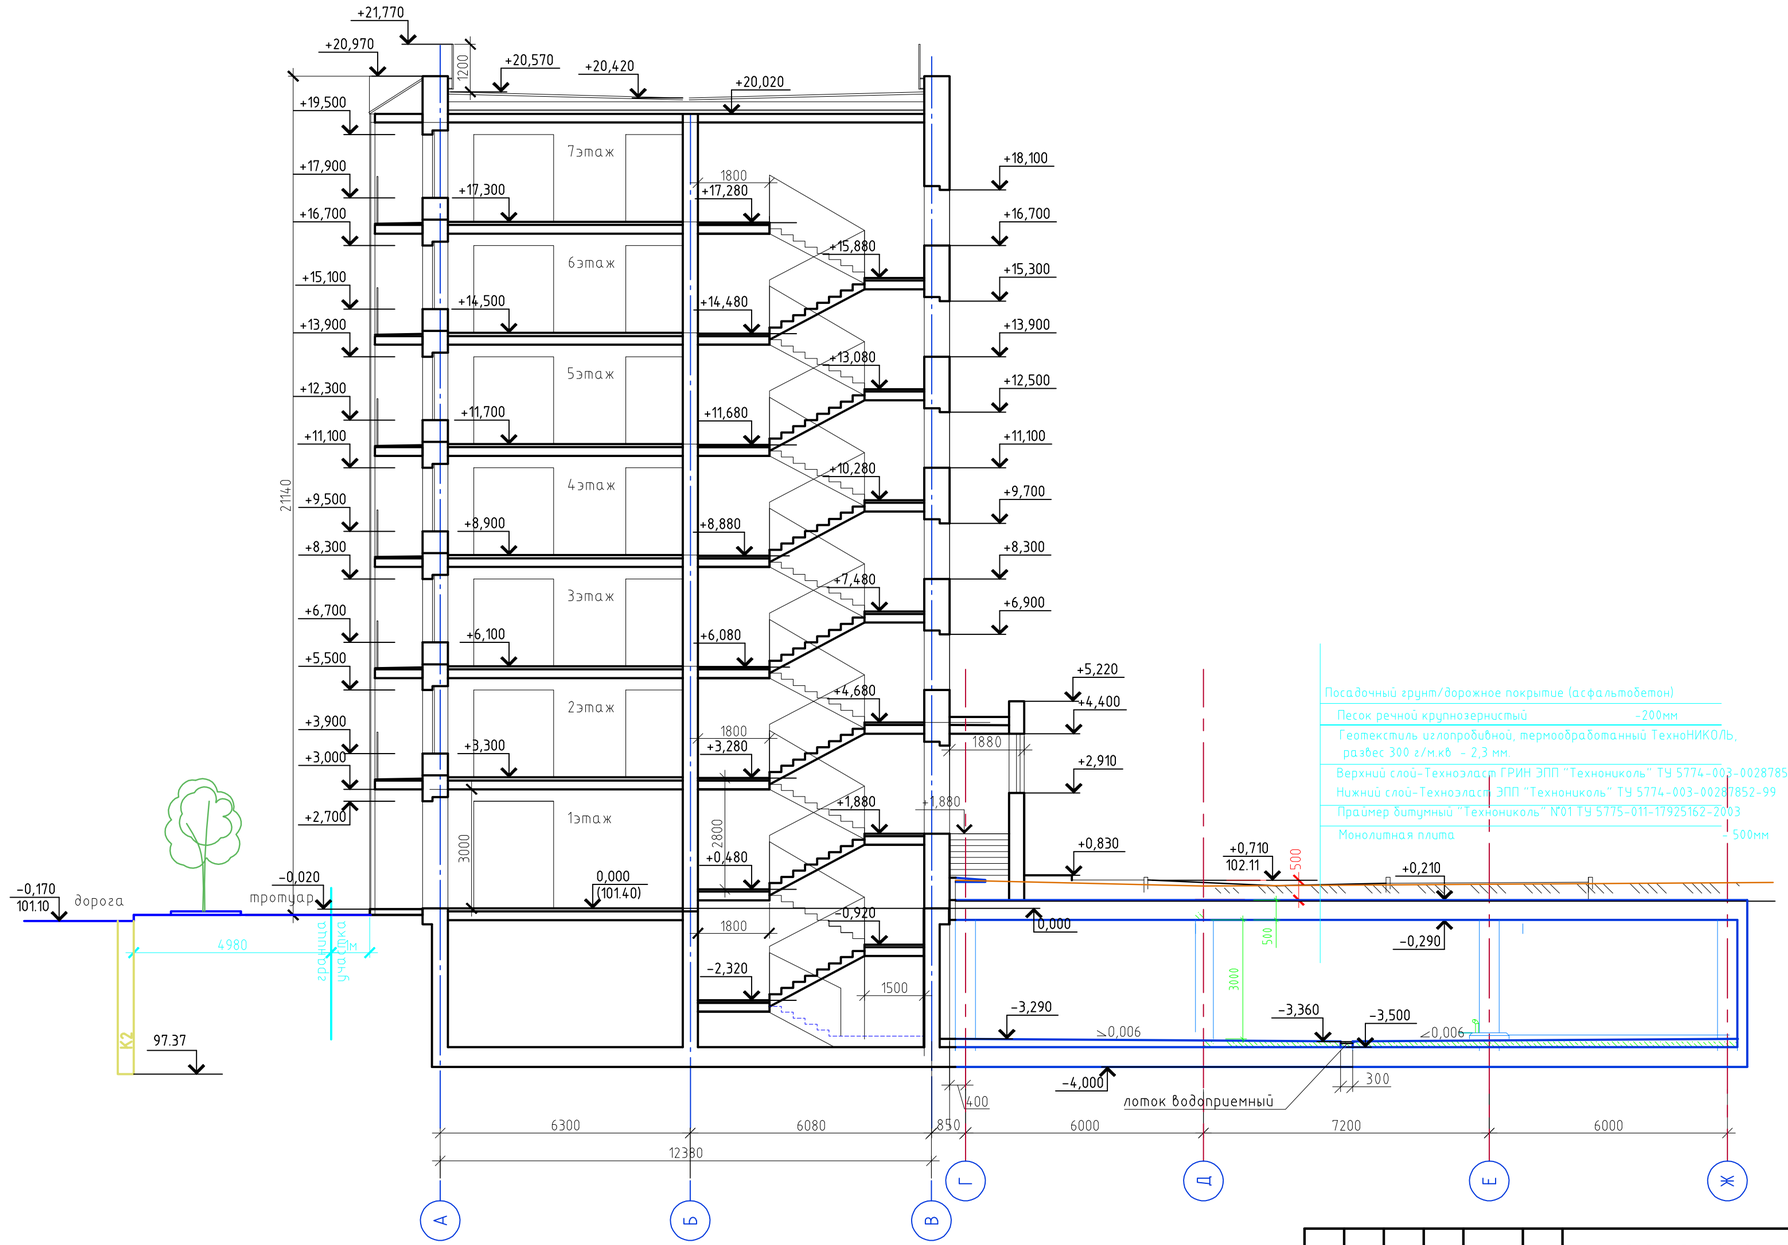

Согласовано

Взам. инв. №

Подп. и дата

Инв. № подл.

Изм.	Кол.уч.	Лист	№ док.	Подп.	Дата
ГИП					
ГАП					19.08.15
Разраб.	Юсупова				19.08.15

25.05.2015 - АР - Раздел 3

Многоквартирный жилой дом (стр. №1) со встроенными объектами административного назначения для оказания услуг и инженерными коммуникациями по адресу: г. Ярославль, ул. Некрасова, д.41

Архитектурные решения

Стадия	Лист	Листов
	17	

Разрез 2-2

Копировал

А2