План организации рельефа. М1:500

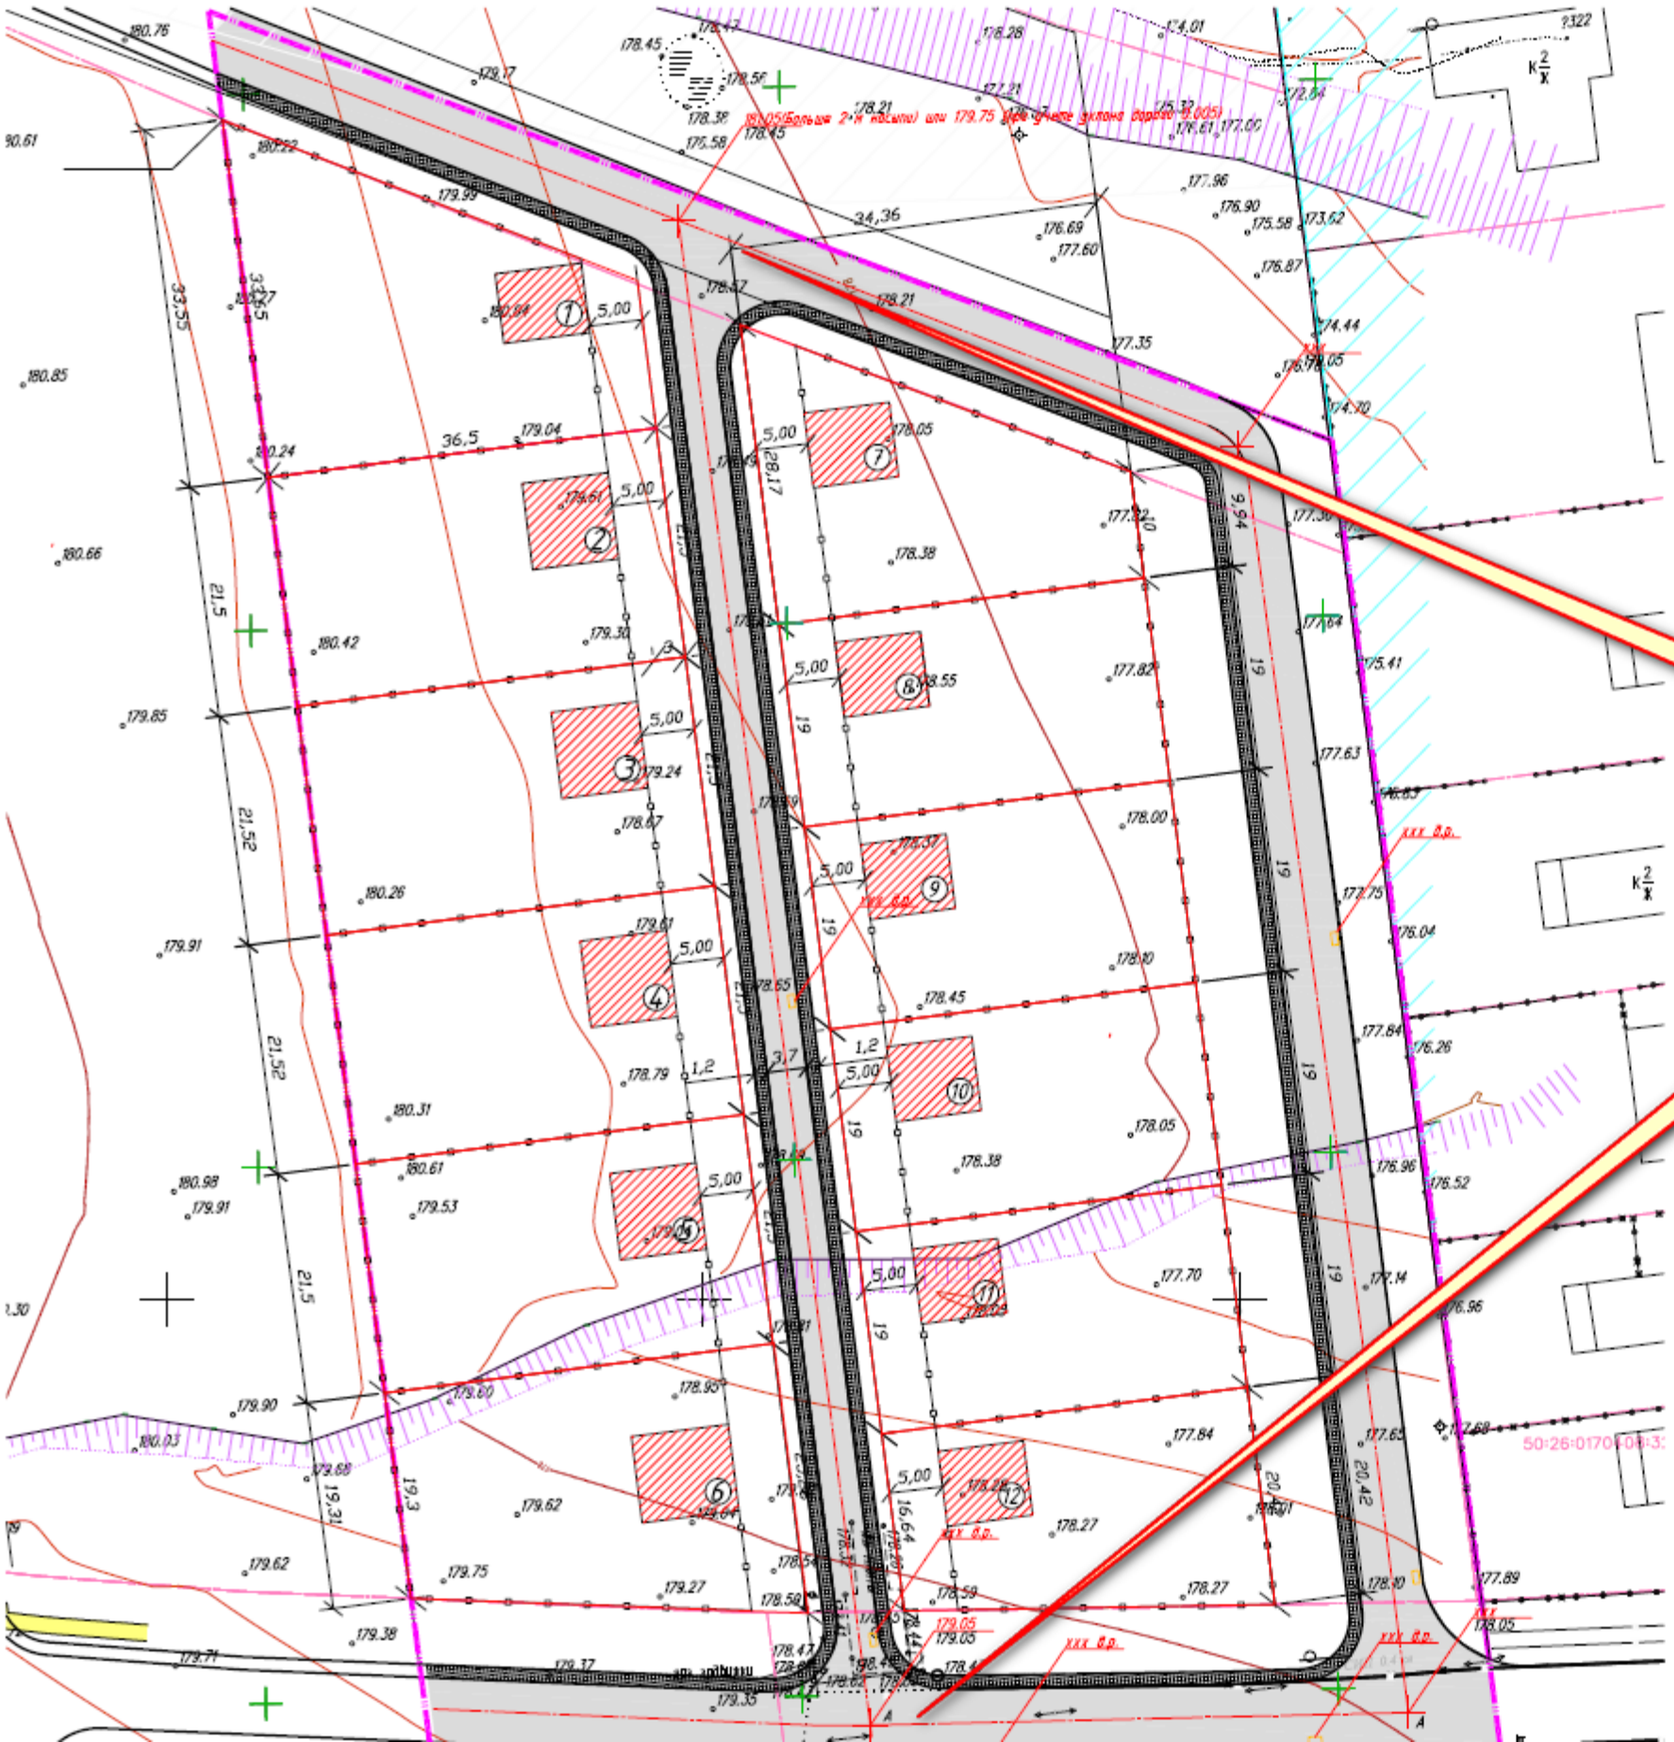

БАЛА

№ п.п.	Наименование
1	Площадь участка
2	Площадь застройки
3	Площадь покрытий
4	Площадь озеленения

Поменялась концепция с одним уклоном.

Теперь предполагается делать как в стадии П с 2-мя уклонами