





# Инженер-Проектировщик Фукс Андрей

## Передатчик

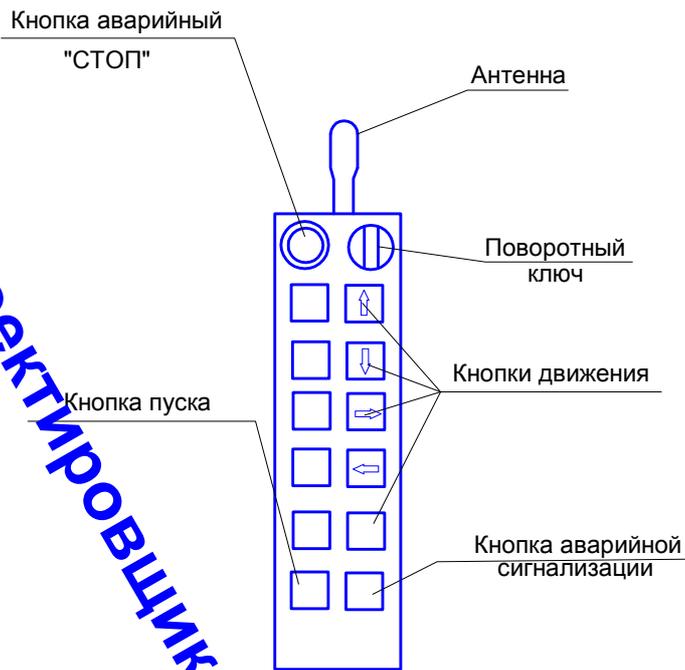

## Приемник

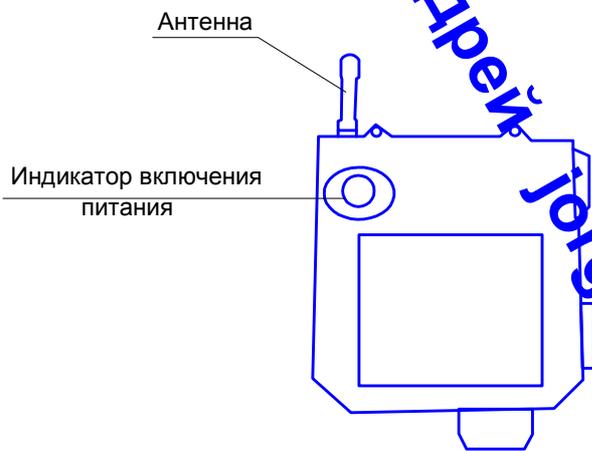

Согласовано

Взам. инв. №

Подпись и дата

Инв. № подл.

Изм.	Кол. уч.	Лист	№ док.	Подп.	Дата
Разработал		Кинтеро А.			08.15

05-2015-АК

КИНЕФ г.Кириши

Радио управление краном цеха 24

Комплект оборудования дистанционного управления

Стадия Лист Листов

Р


2

ООО "Строймашсервис" г.Кириши

Согласовано

Инв. № подл.      Подпись и дата      Взам. инв. №

L1  
L2  
L3  
N

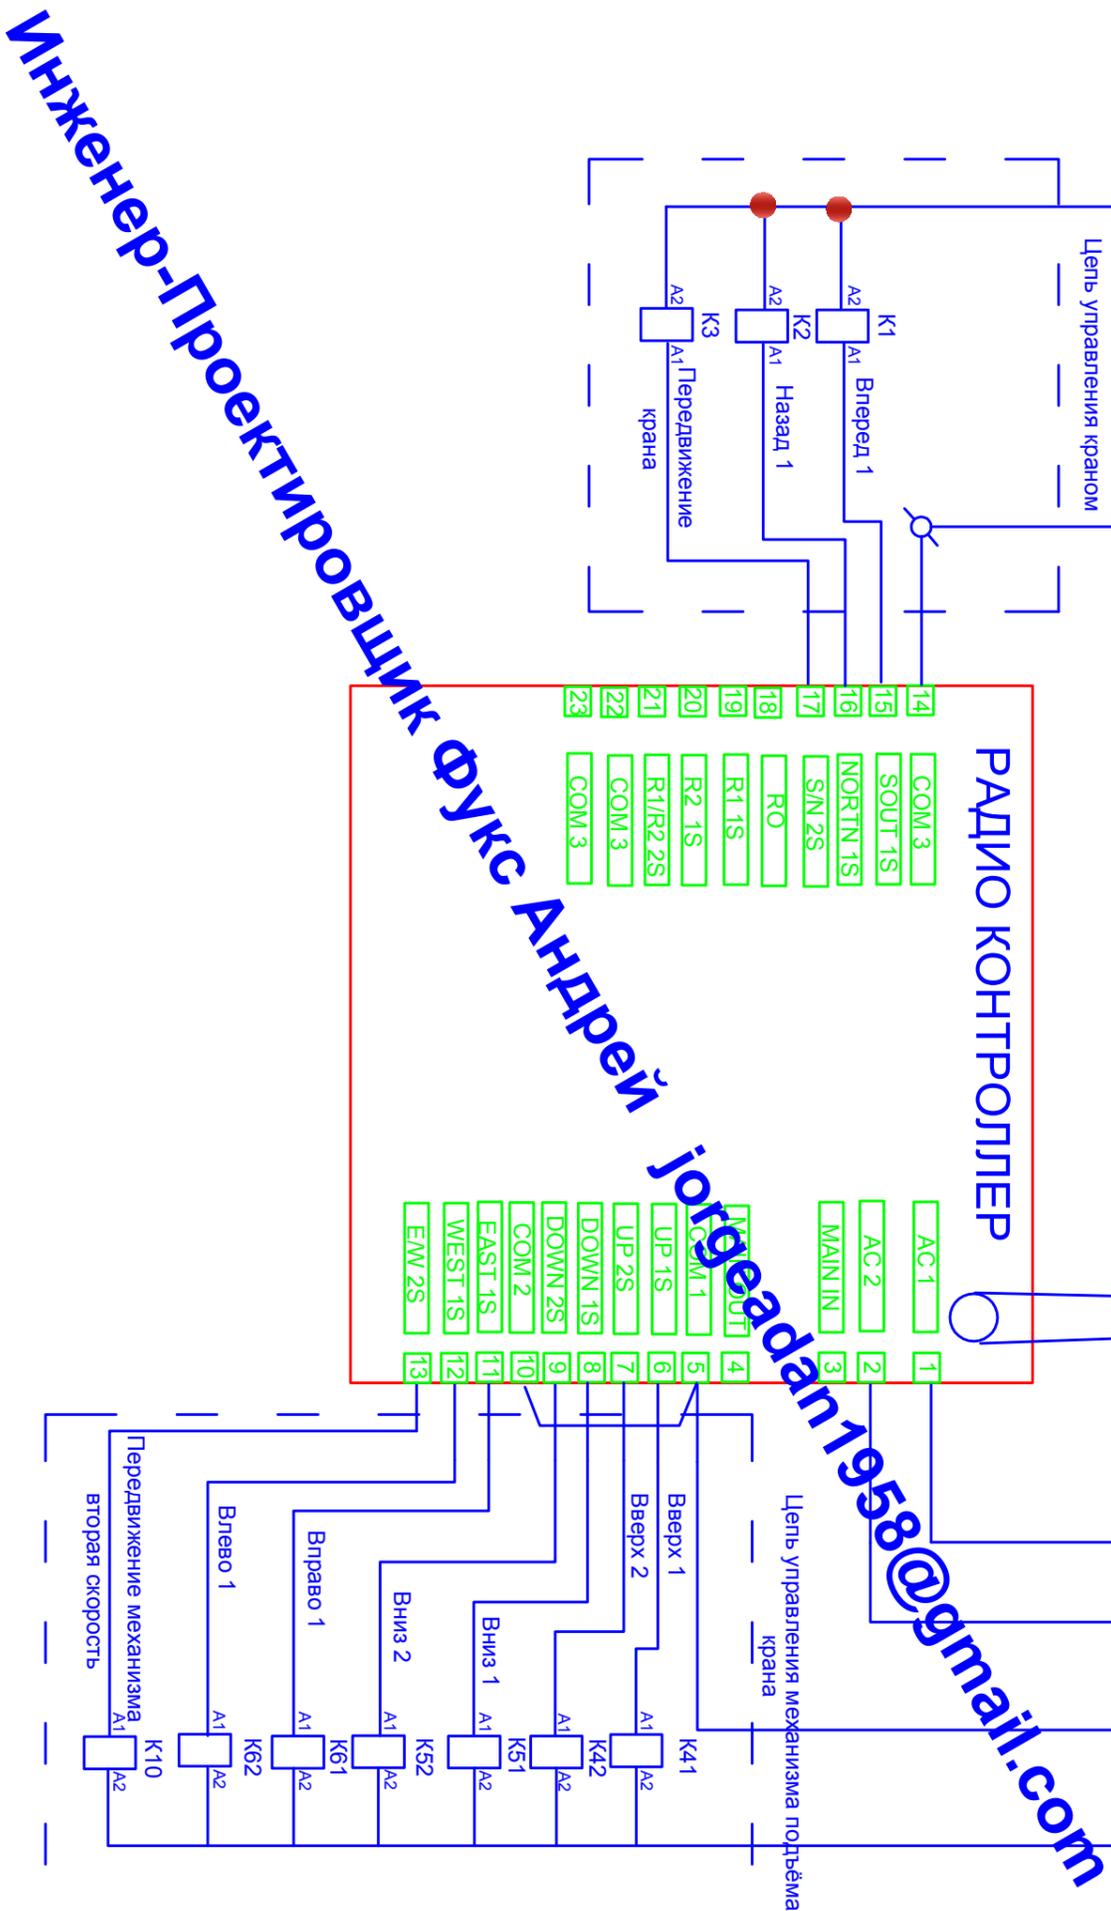

Инженер-Проектировщик Фукс Андрей

jo.fukadn1958@gmail.com

КИНЕФ г. Кириши		05-2015-АК	
Радио управление краном цеха 24			
Изм.	Кол. уч.	Лист	№ док.
			Подп.
			Дата
Разработал	Кингера А.		08.15
Принципиальная электрическая схема подключения контроллера (принцип)		Страница	Лист
		Р	3
ООО "Строимашсервис" г. Кириши			

Копировал

Формат А3

Согласовано

Инв. № подл.      Подпись и дата      Взам. инв. №



Инженер-проектировщик Фукс Андрей Юрговичан 1958@gmail.com

Изм.	Кол. уч.	Лист	№ док.	Подп.	Дата
Разработал	Кингеров А.				08.15
КИНЕФ г. Кириши					
05-2015-АК					
Радио управление краном цеха 24					
Шкаф управления заказчика					
			Страниц	Лист	Листов
			Р	4	
ООО "Строимашсервис" г. Кириши					

Копировал

Формат А3