
 


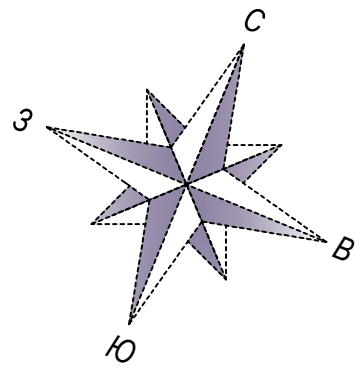

Временные здания и сооружения				
№/п	Наименование	Размеры	Тип	Кол-во
1	Кантара	Зкб	"Универсал" 1129-022	2
2	Бытовка (раздевальня)	Зкб	"Универсал" 1129-073	22
3	Складовая-раздевальня	6кб	"Универсал" 1129-048	3
4	Склад	Зкб	"Универсал" 1129-02	2
5	Помещение для круглоасфальтного несения склады	Зкб	"Универсал"	2
6	Судышка одежды	Зкб	"Универсал" 1129-024	1
7	Помещение для обогрева	Зкб	"Универсал" 1129-024	2
8	Медпункт	Зкб	"Универсал" 1129-023	1
9	Диспетчерская	Зкб	"Универсал" 1129-022	1

Согласно СанПиН 2.2.3.1384-03, Кантара и бытовое помещения обеспечиваются средствами первой медицинской помощи, аптечками и телерадио для вызова неотложной медицинской помощи, а также оенгустителями и автоматической пожарной сигнализацией с выводом сигнала о сработавании на пункт охраны строительной площадки

Экспликация проектируемых зданий и сооружений	
N п/п	Наименование
1	Перрон
2	Рулевая дорожка
3	Посадочная площадка для вертолетов
4	Аварийно-лабораторный корпус
5	Административно-техническое здание
6	Гараж спецтехники
7	КПП №1
8	Трансформаторная подстанция
9	Площадка с ограждением для хранения крупногабаритных грузов
10	Площадка ПОЖ
11	Контейнерные площадки и площадки временного хранения и складирования образующихся отходов строительства и сноса
12	Площадка для размещения дежурных средств наземного обеспечения полетов
13	Площадка на 6 грузовых автомобилей типа Камаз
14	Парковка
15	Разворотная площадка
16	Коридор (шлюз) для доступа автотранспорта с ограждением
17	Насосная станция
18	КНС

Условные обозначения :

- Проектируемые здания и сооружения
- Проектируемые цементобетонные покрытия
- Проектируемые асфальтобетонные покрытия
- Проектируемое ограждение
- Проектируемая кабельная канализация
- Проектируемая хозяйственно-хозяйственная канализация, самотечная
- Проектируемая хозяйственно-хозяйственная канализация, напорная
- Проектируемая проекторная мачта освещения
- Проектируемый коллектор ВДС
- Проектируемый хозяйственно-питьевой водопровод
- Проектируемый противопожарный водопровод
- Проектируемая кабельная линия
- Проектируемая тепловая сеть
- Граница зоны производства работ
- Граница рабочей зоны автокрана г/п 25 тонн
- Граница опасной зоны автокрана
- Направление движения техники
- Временная дорога из ж/б плит
- Граница указки ж/б плит
- Место расположения мусорных контейнеров
- Место расположения временных зданий и сооружений
- Туалетная кабинка "Люк"
- Противопожарный щит
- Проектор освещения

				94-76П/14-ПОС		
				Аэродромно-технический комплекс обеспечения авиационного отряда специального назначения ФСБ России на аэродроме Москва (Внуково)		
Изм.	Кол.	Лист	Ирек.	Подп.	Дата	
Разработал	Мещеряков					
Проверил						
ГИП	Клюсов					
САП	Лукавичев					
Контр.						
				Проект организации строительства		
				Строительный подготовительный период		
				М 1:1000		
				Формат А2х3		

Устройство временного ограждения зоны производства после согласования со службой безопасности ОАО "Аэропорт Внуково"