

					Пр/ОБ/69								
					Дом 7х13 из оцилиндрованного бревна				Литера		Масса	Масштаб	
Изм	Лист	N докум	Подпись	Дата									1:65
Разр.		Лебедев											
Пров.		Шевченко											
Принял													
Т.кон.					План порядовки: ось 1				Лист		Листов		
Н.кон.													
Утв.													
					Современное Строительство								


№	Марк.	Эскиз детали	Кол-во (шт)	Объем (м.куб.)
1	1.1-1		1	0.016
2	1.1-2		6	0.195
3	1.1-3		1	0.046
4	1.1-4		1	0.059
5	1.1-5		7	0.415
6	1.1-6		7	0.526
7	1.1-7		1	0.076
8	1.1-8		2	0.204
9	1.1-9		1	0.106

					Пр/ОБ/69									
					Дом 7х13 из оцилиндрованного бревна				Литера		Масса	Масштаб		
Изм	Лист	№ докум	Подпись	Дата										1:100
Разр.		Лебедев												
Пров.		Шевченко												
Принял									Лист			Листов		
Т.кон.					Спецификация: ось 1				Современное Строительство					
Н.кон.														
Утв.														







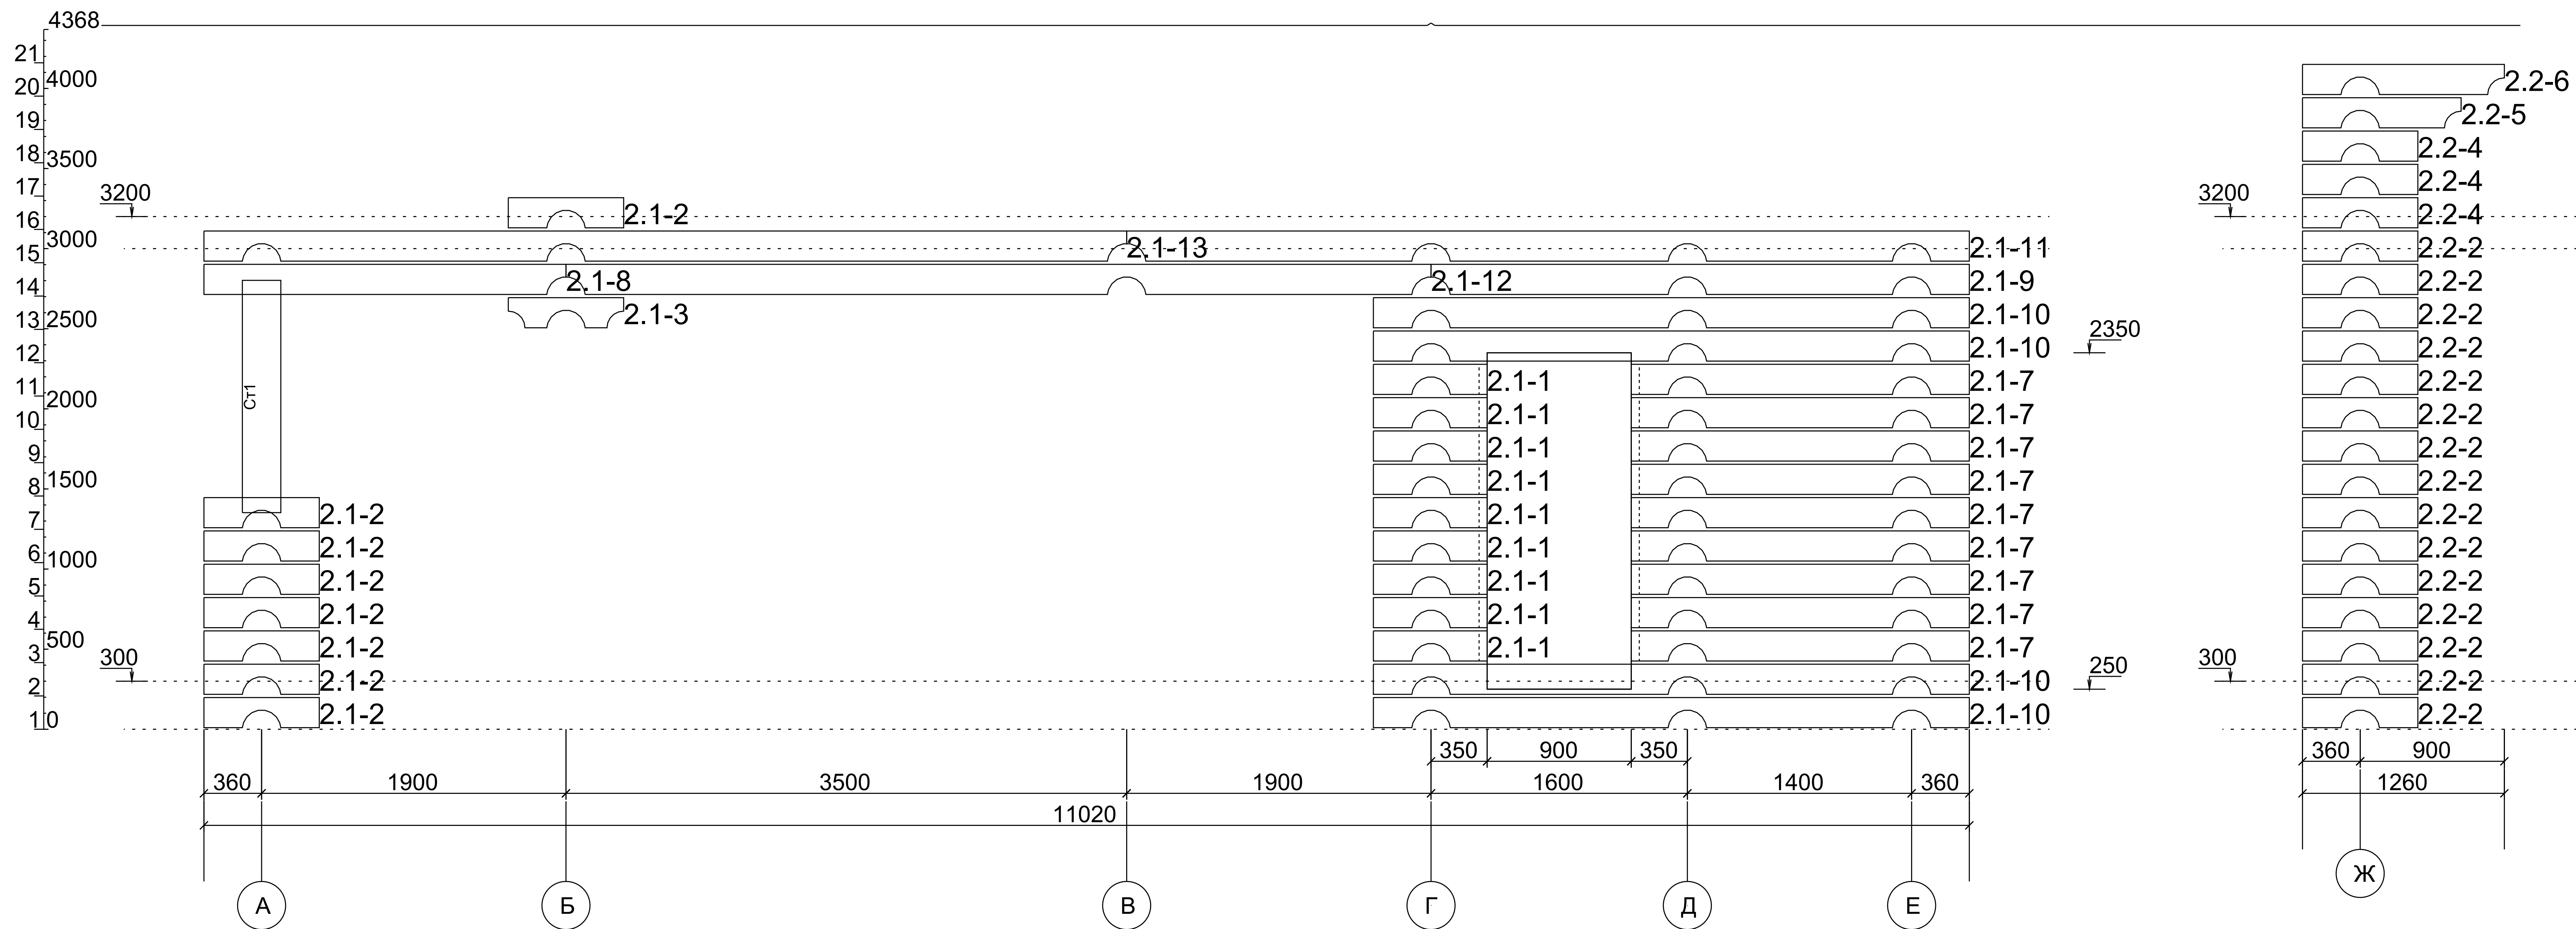


					Пр/ОБ/69								
					Дом 7х13 из оцилиндрованного бревна				Литера		Масса	Масштаб	
Изм	Лист	№ докум	Подпись	Дата									1:65
Разр.		Лебедев											
Пров.		Шевченко											
Принял									Лист		Листов		
Т.кон.					План порядовки: ось 2				Современное Строительство				
Н.кон.													
Утв.													







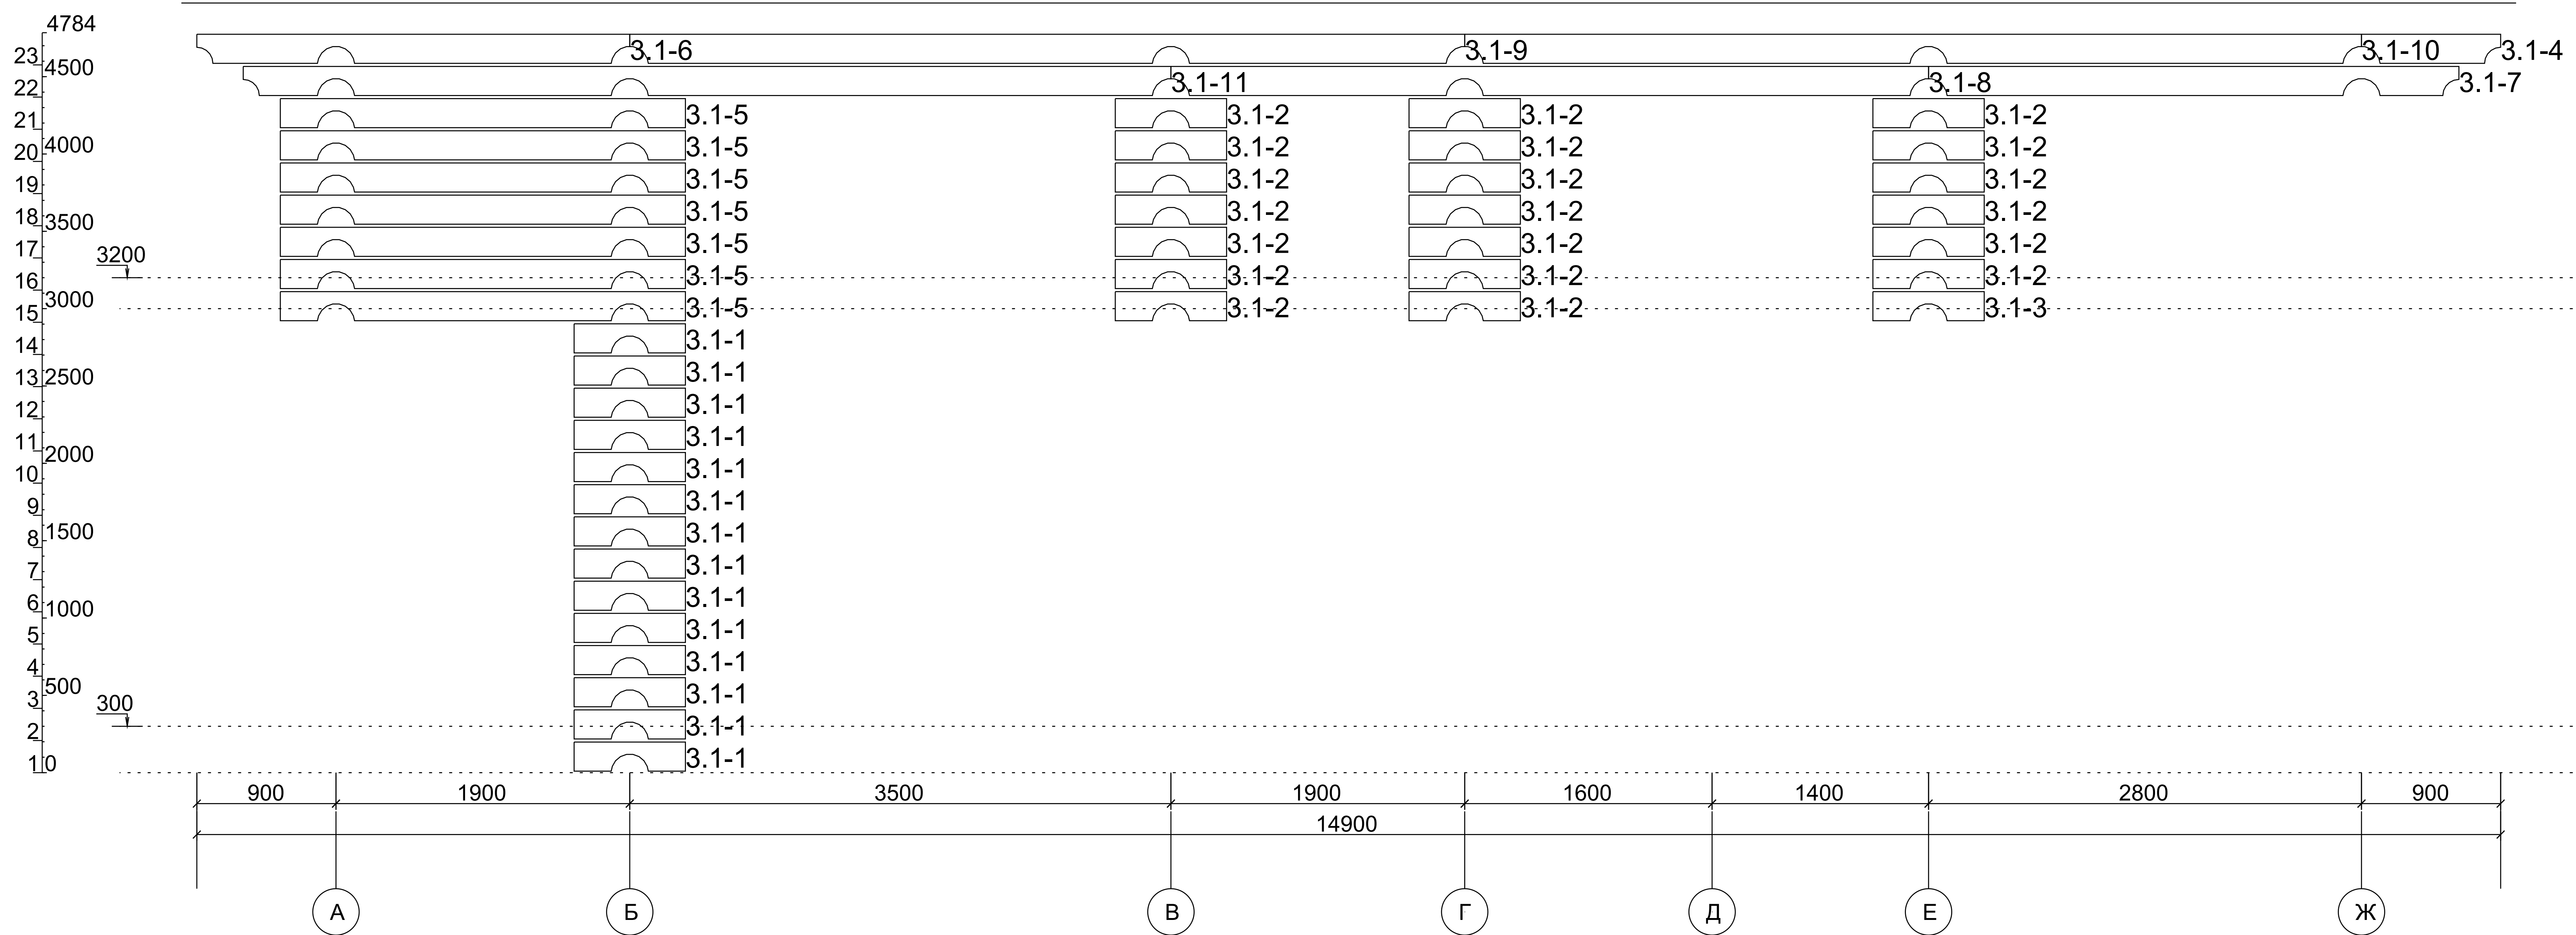


					Пр/ОБ/69				
Изм	Лист	№ докум	Подпись	Дата					
Разр.		Лебедев			Дом 7х13 из оцилиндрованного бревна			Литера	
Пров.		Шевченко						Масса	
Принял								Масштаб	
Т.кон.								1:65	
Н.кон.					План порядовки: ось 3			Лист	
УТВ.								Листов	
					Современное Строительство				



9	3.1-9		1	0.244
10	3.1-10		1	0.262
11	3.1-11		1	0.271
Итого:			49	3.292

					Пр/ОБ/69									
					Дом 7х13 из оцилиндрованного бревна			Литера		Масса		Масштаб		
Изм	Лист	N докум	Подпись	Дата									1:100	
Разр.		Лебедев												
Пров.		Шевченко												
Принял														
Т.кон.					Спецификация: ось 3			Современное Строительство						
Н.кон.														
Утв.														

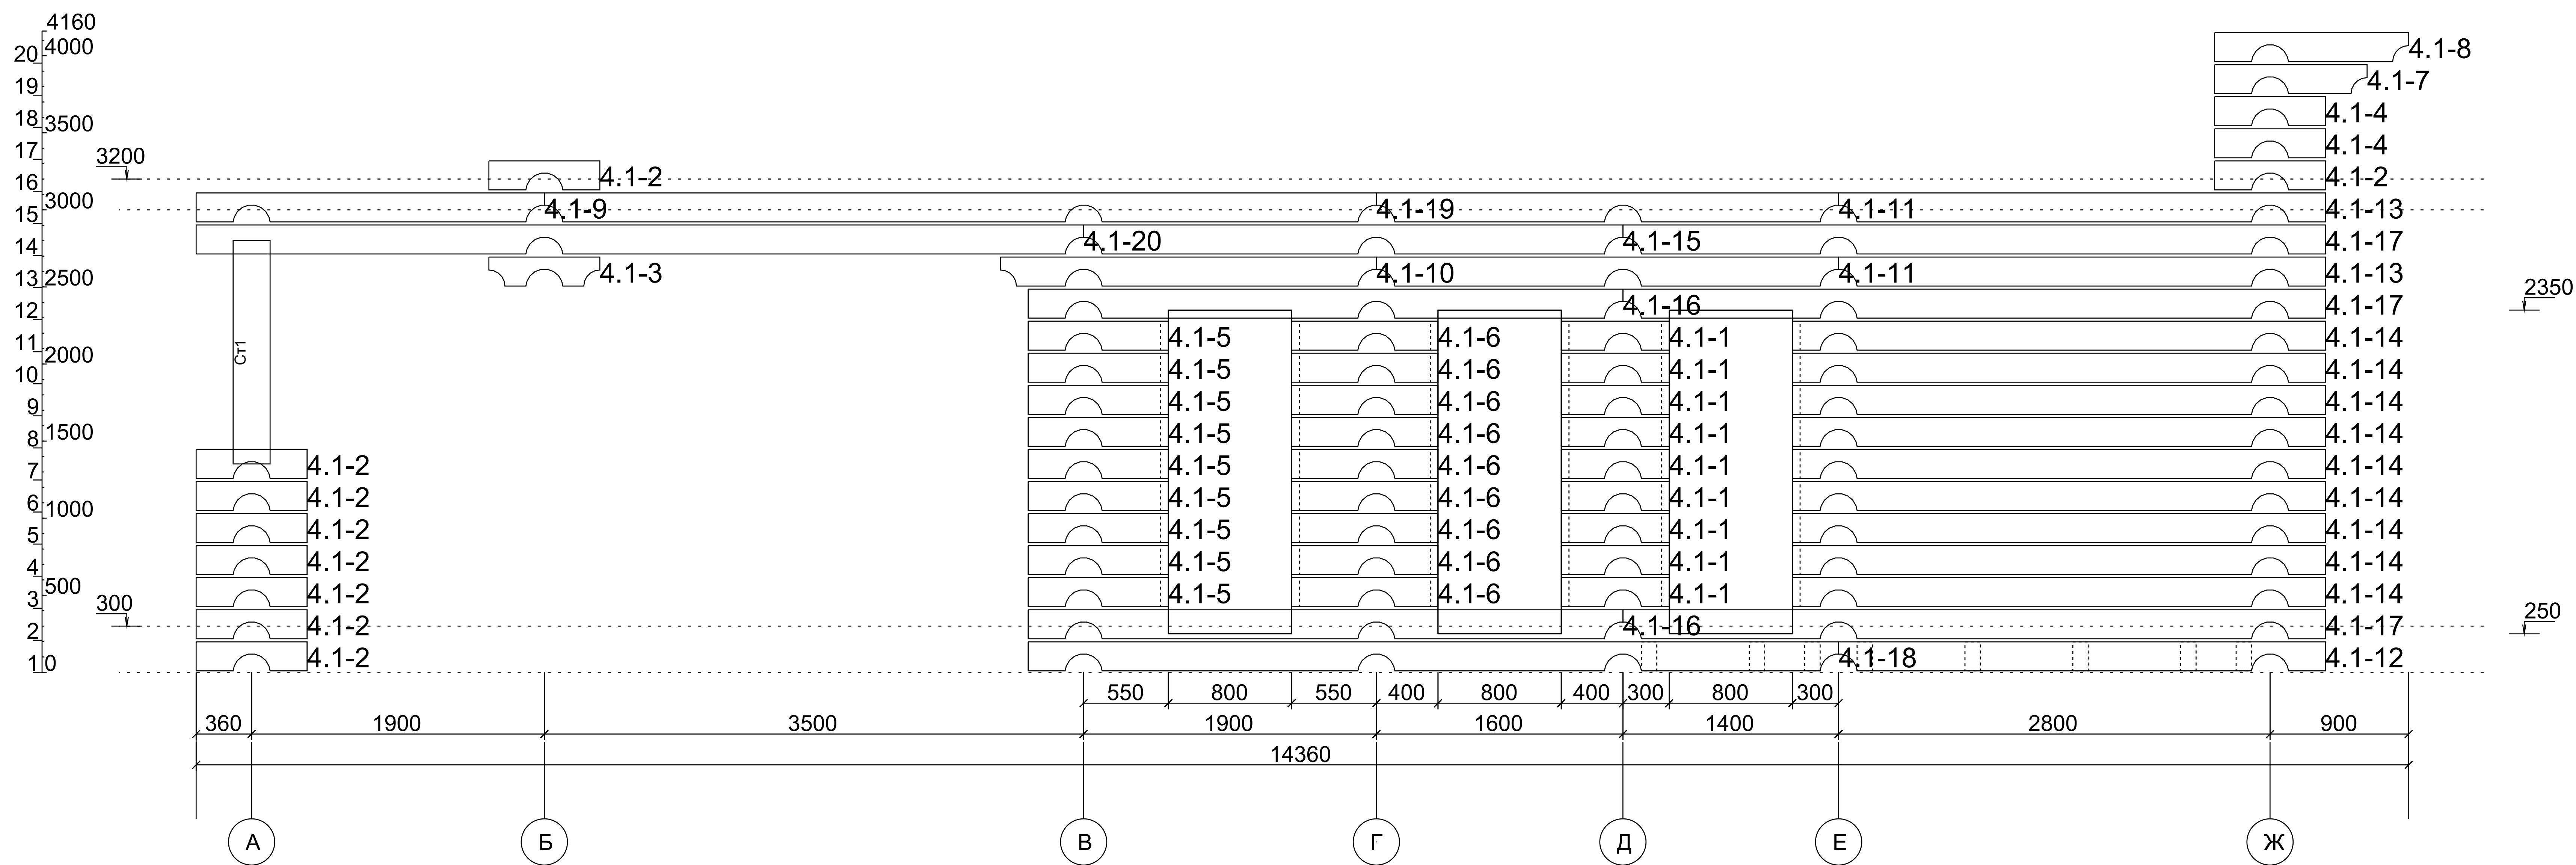


					Пр/ОБ/69				
Изм	Лист	№ докум	Подпись	Дата					
Разр.		Лебедев			Дом 7х13 из оцилиндрованного бревна				
Пров.		Шевченко							
Принял									
Т.кон.					План порядовки: ось 4				
Н.кон.									
УТВ.									
						Литера		Масса	
									Масштаб
									1:65
						Лист			Листов
						Современное Строительство			

















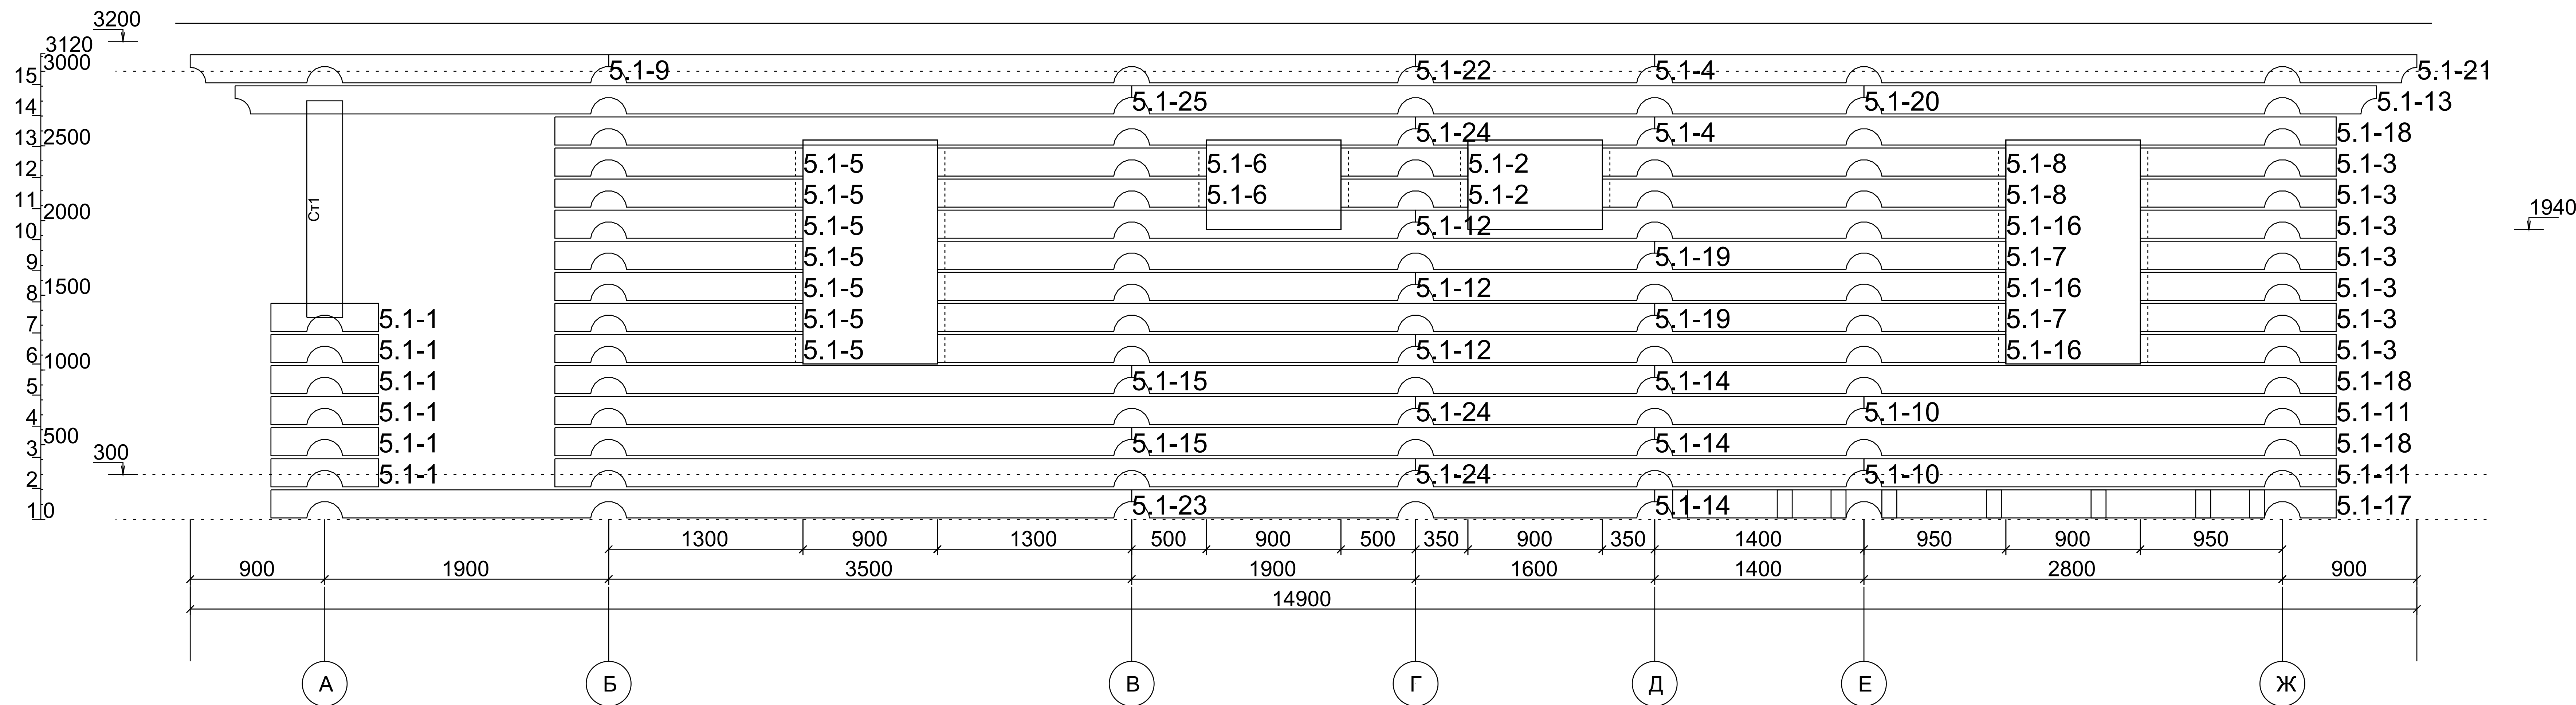


					Пр/ОБ/69				
Изм	Лист	№ докум	Подпись	Дата					
Разр.		Лебедев			Дом 7х13 из оцилиндрованного бревна			Литера	
Пров.		Шевченко						Масса	
Принял								Масштаб	
Т.кон.								1:65	
Н.кон.					План порядовки: ось 5			Лист	
УТВ.								Листов	
					Современное Строительство				

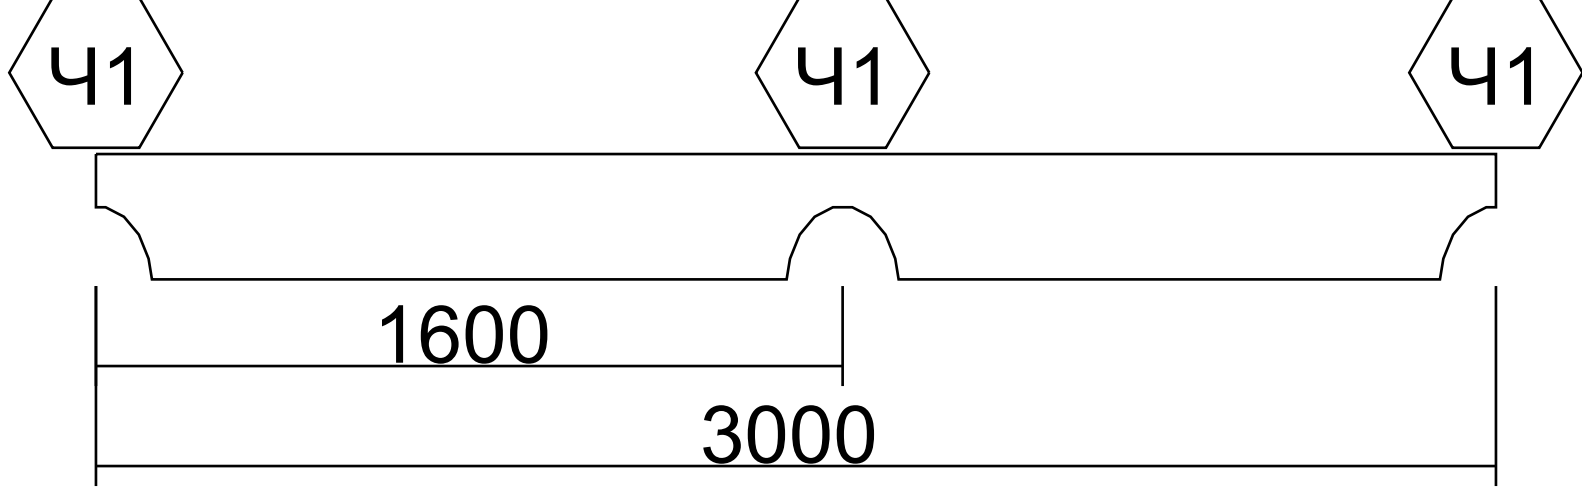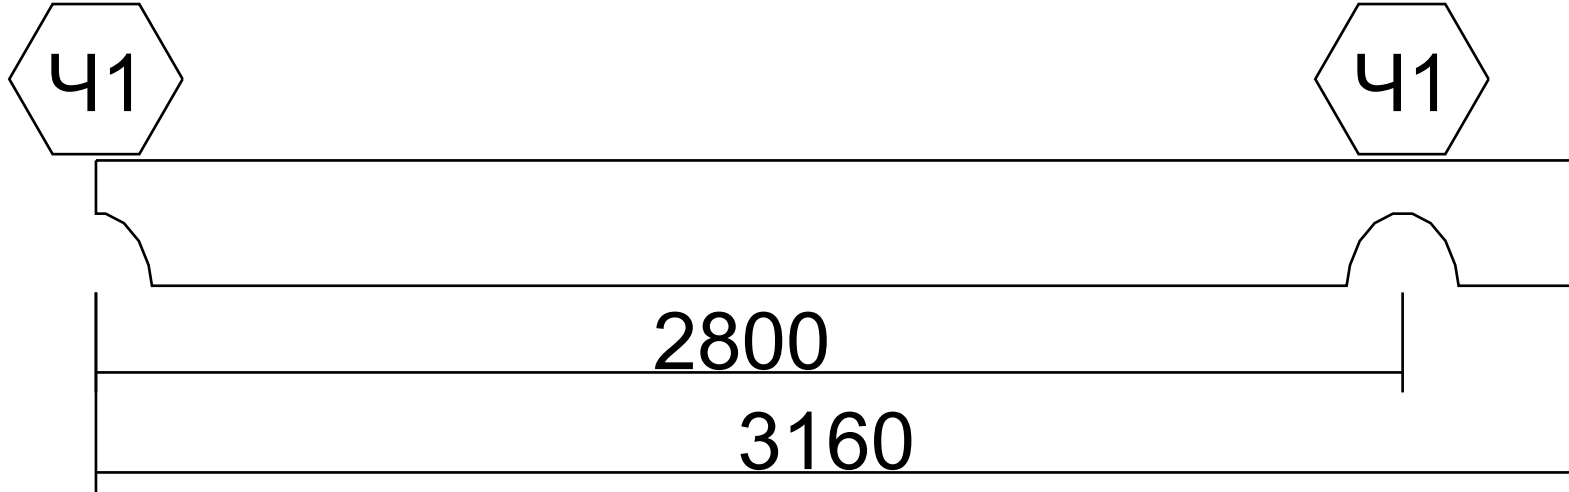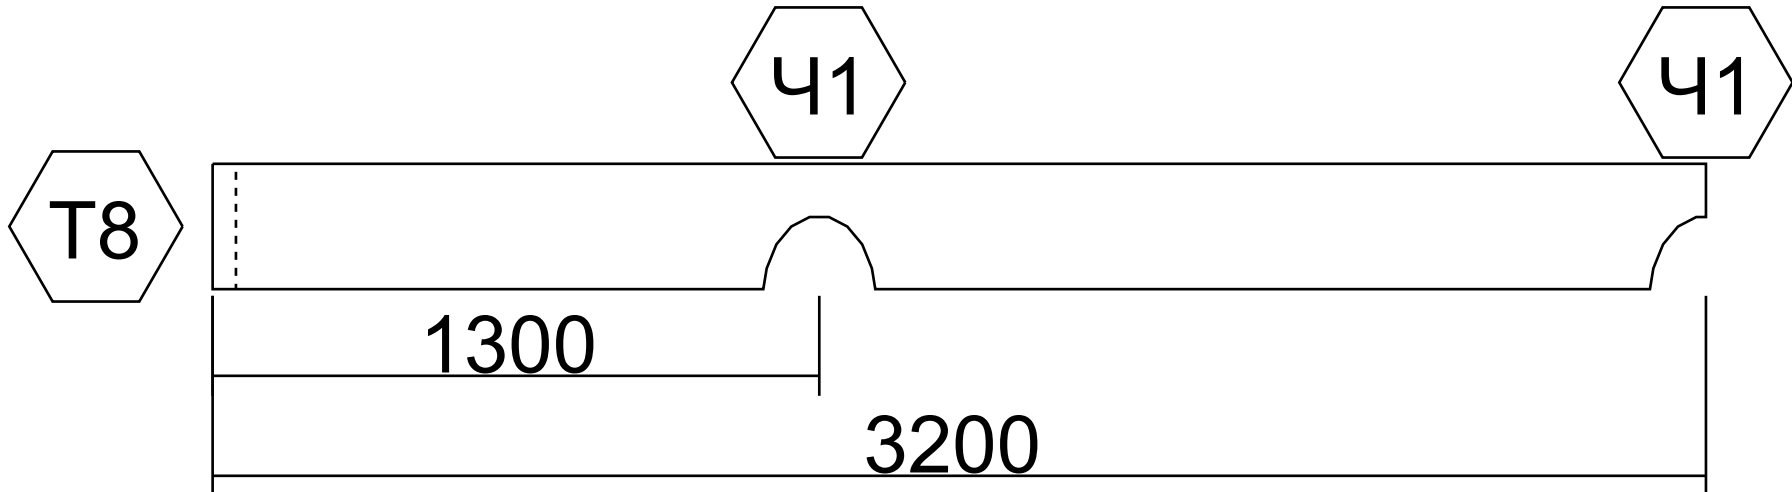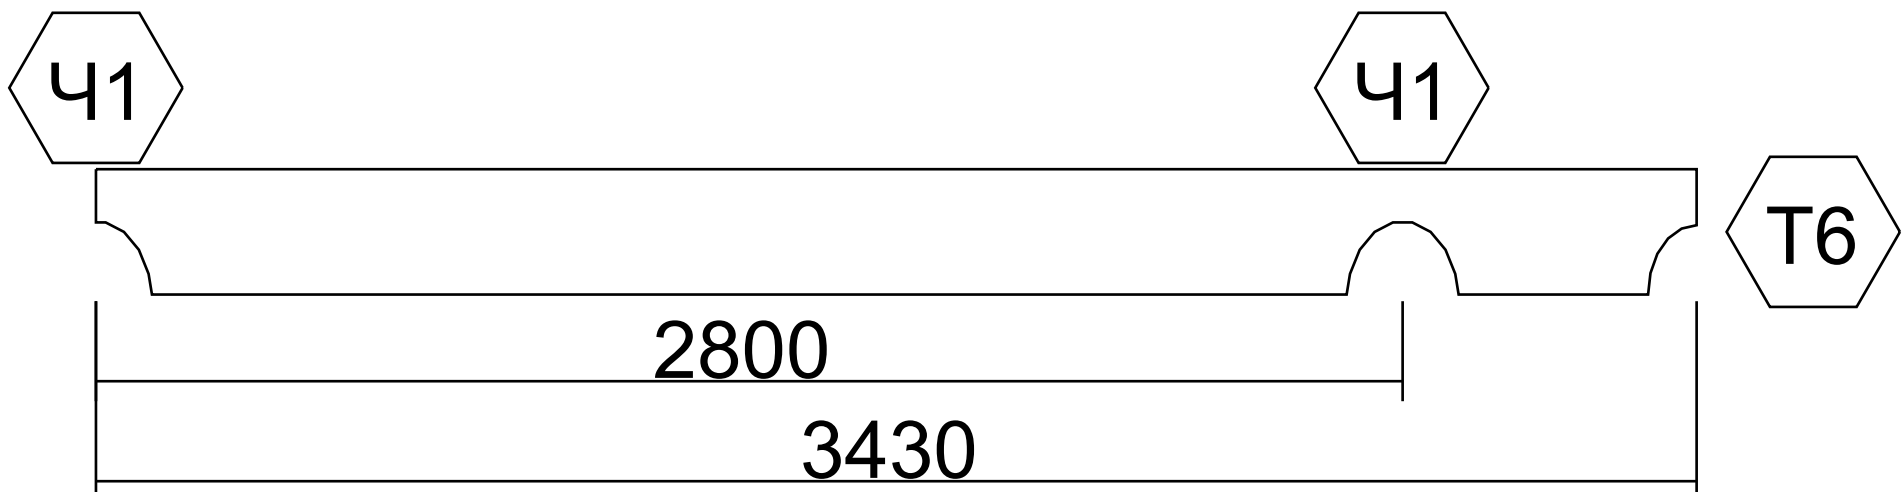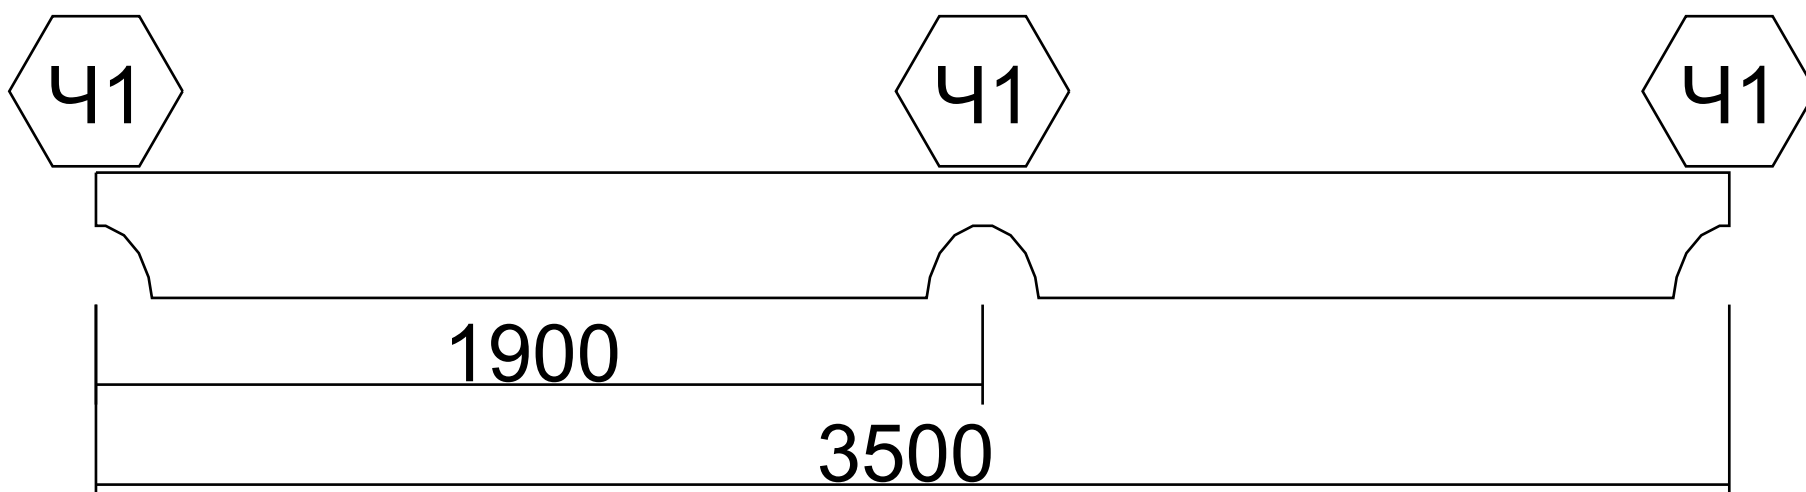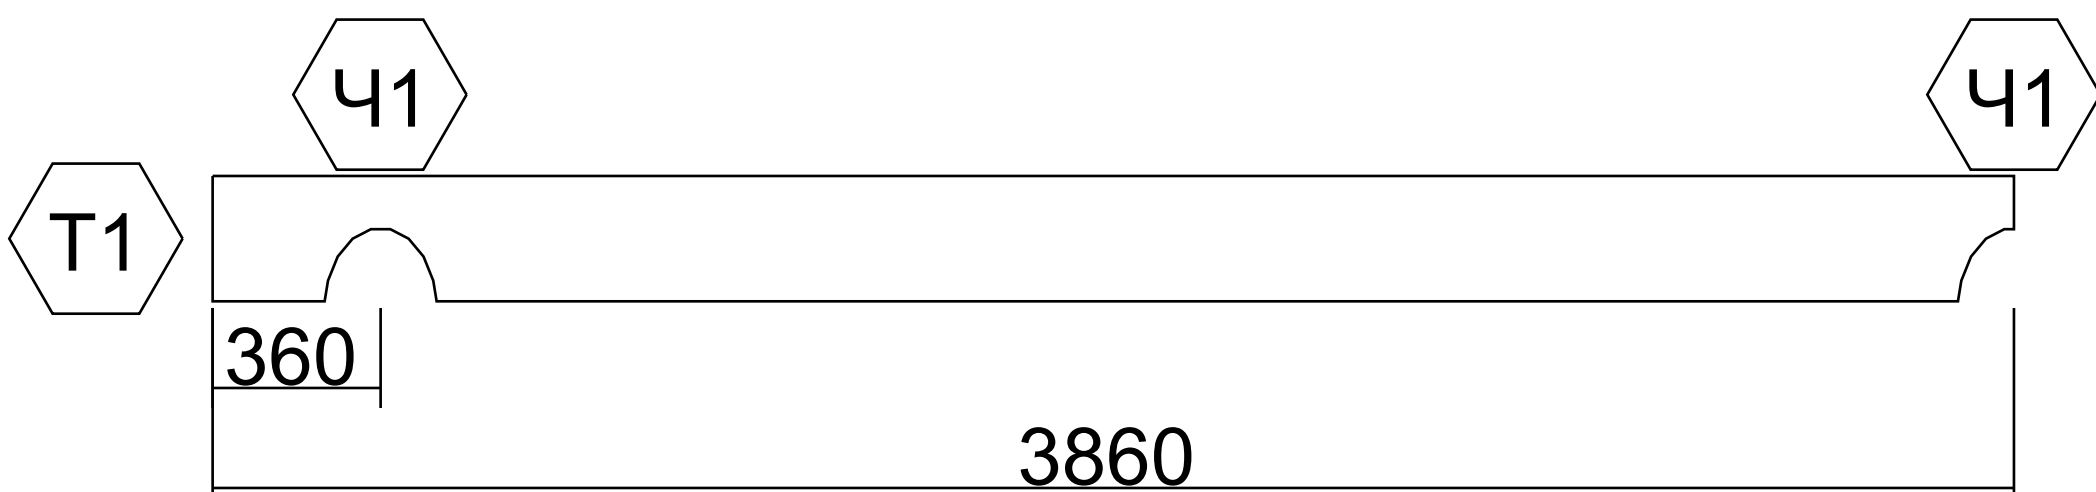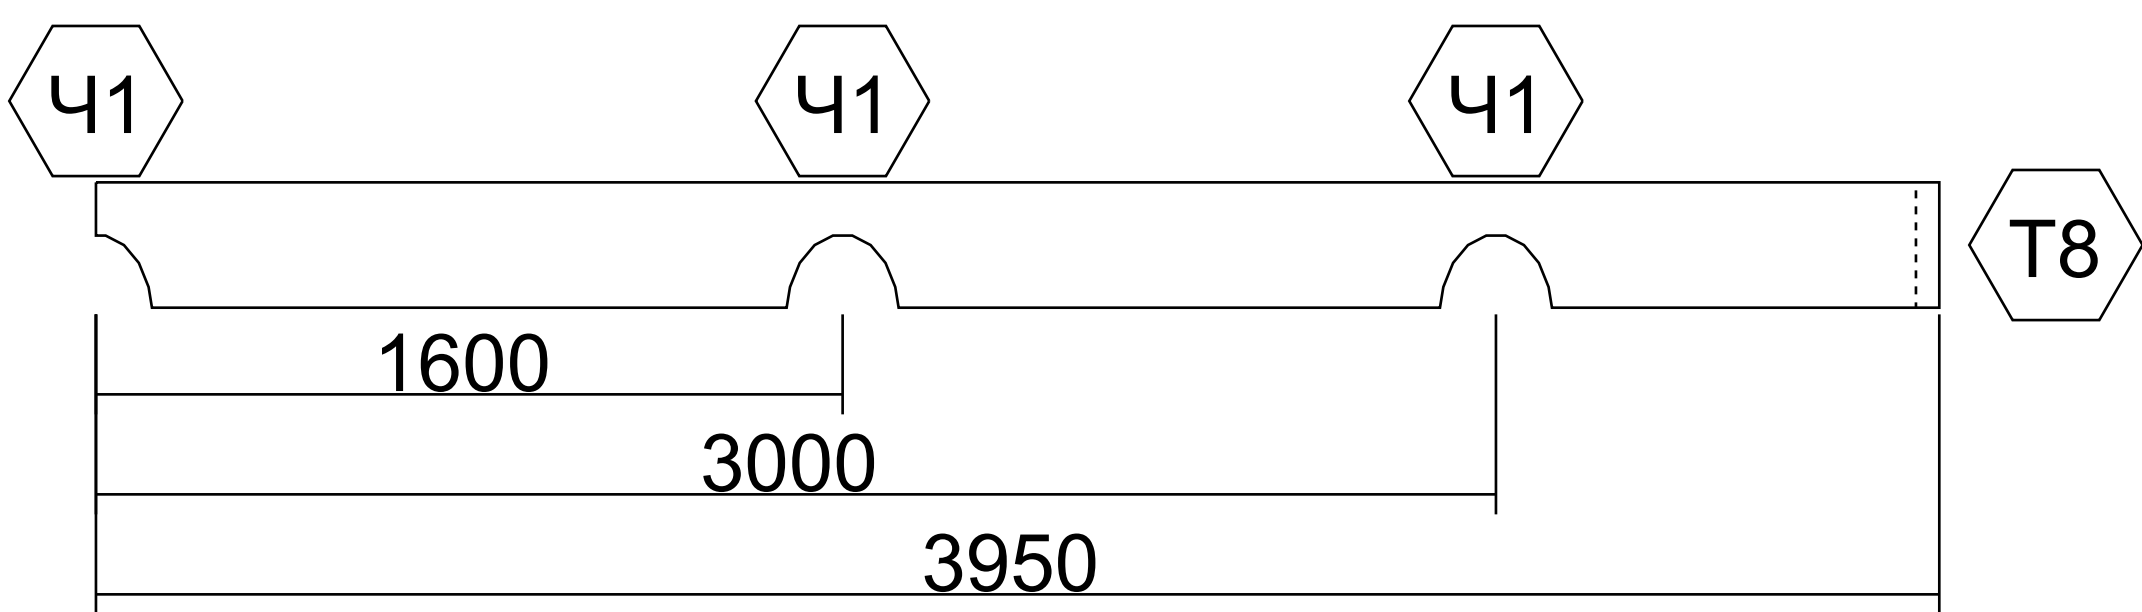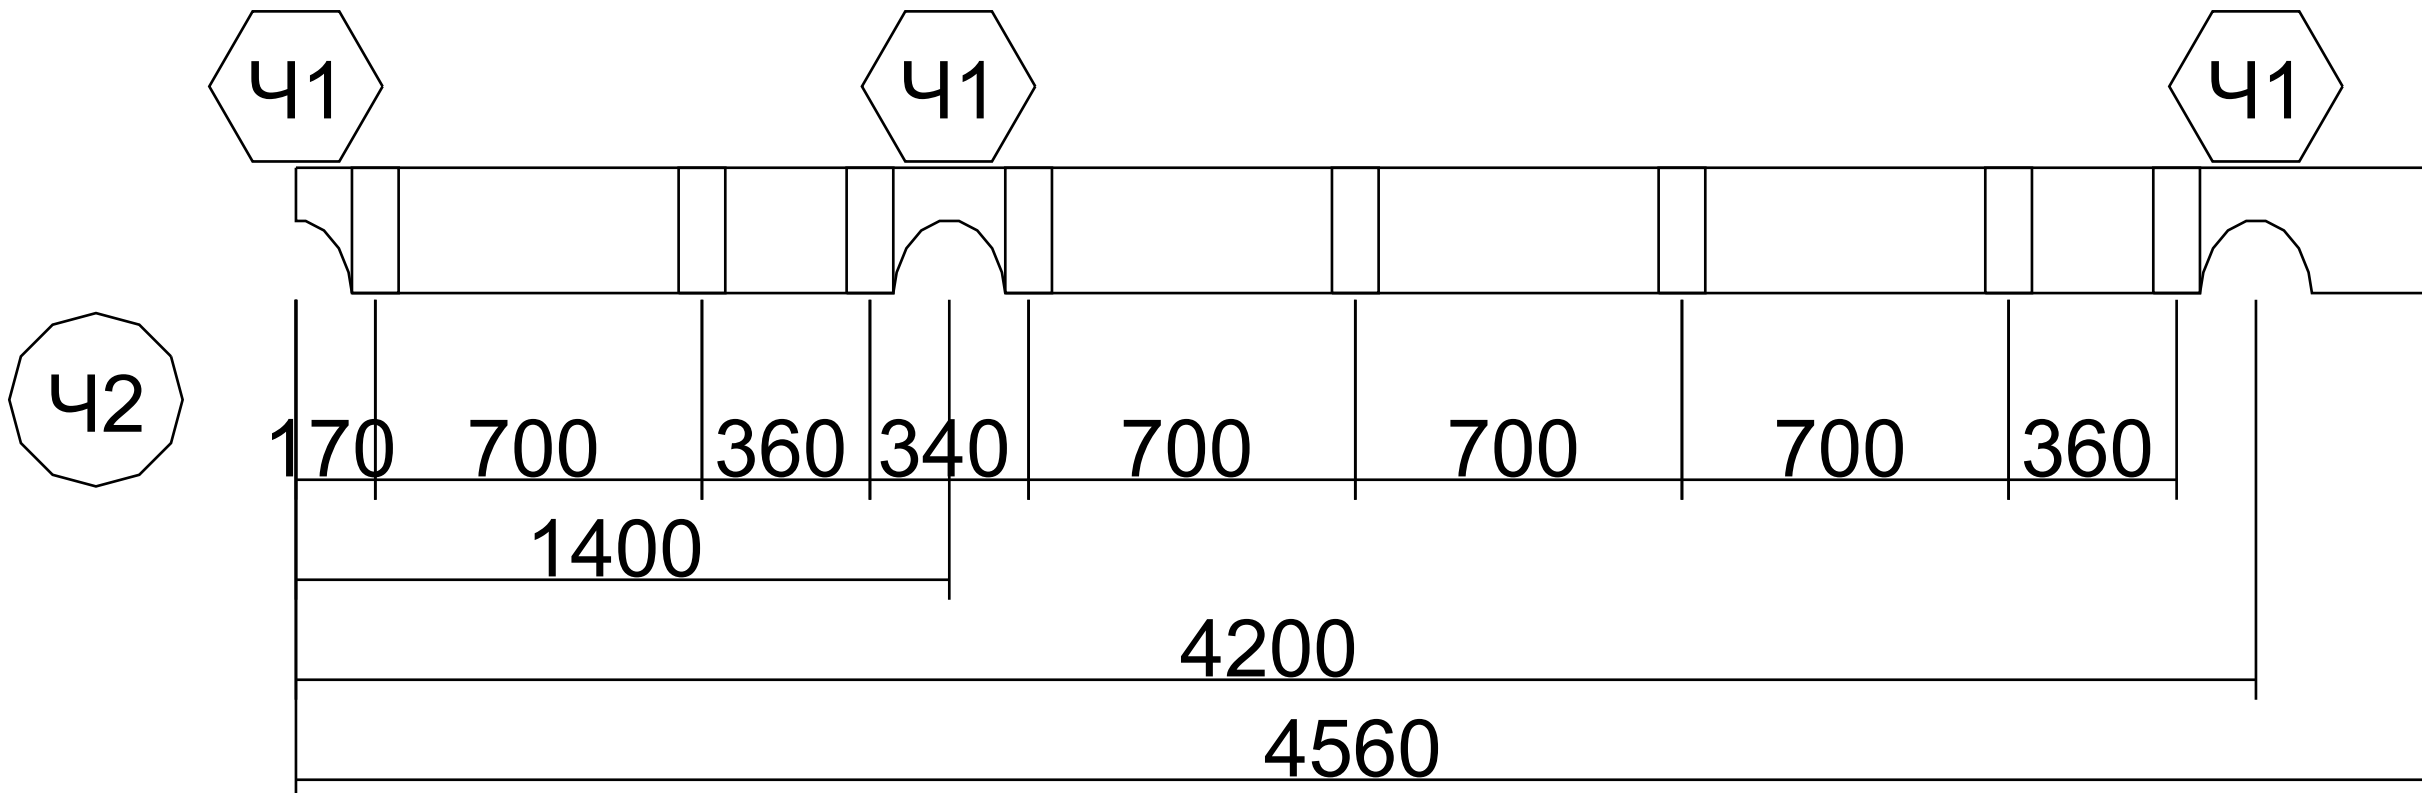

10	5.1-10		2	0.271
11	5.1-11		2	0.286
12	5.1-12		3	0.434
13	5.1-13		1	0.155
14	5.1-14		3	0.475
15	5.1-15		2	0.349
16	5.1-16		3	0.536
17	5.1-17		1	0.206

					Пр/ОБ/69										
					Дом 7х13 из оцилиндрованного бревна				Литера		Масса		Масштаб		
Изм	Лист	№ докум	Подпись	Дата										1:100	
Разр.		Лебедев													
Пров.		Шевченко													
Принял											Лист		Листов		
Т.кон.					Спецификация: ось 5				Современное Строительство						
Н.кон.															
Утв.															



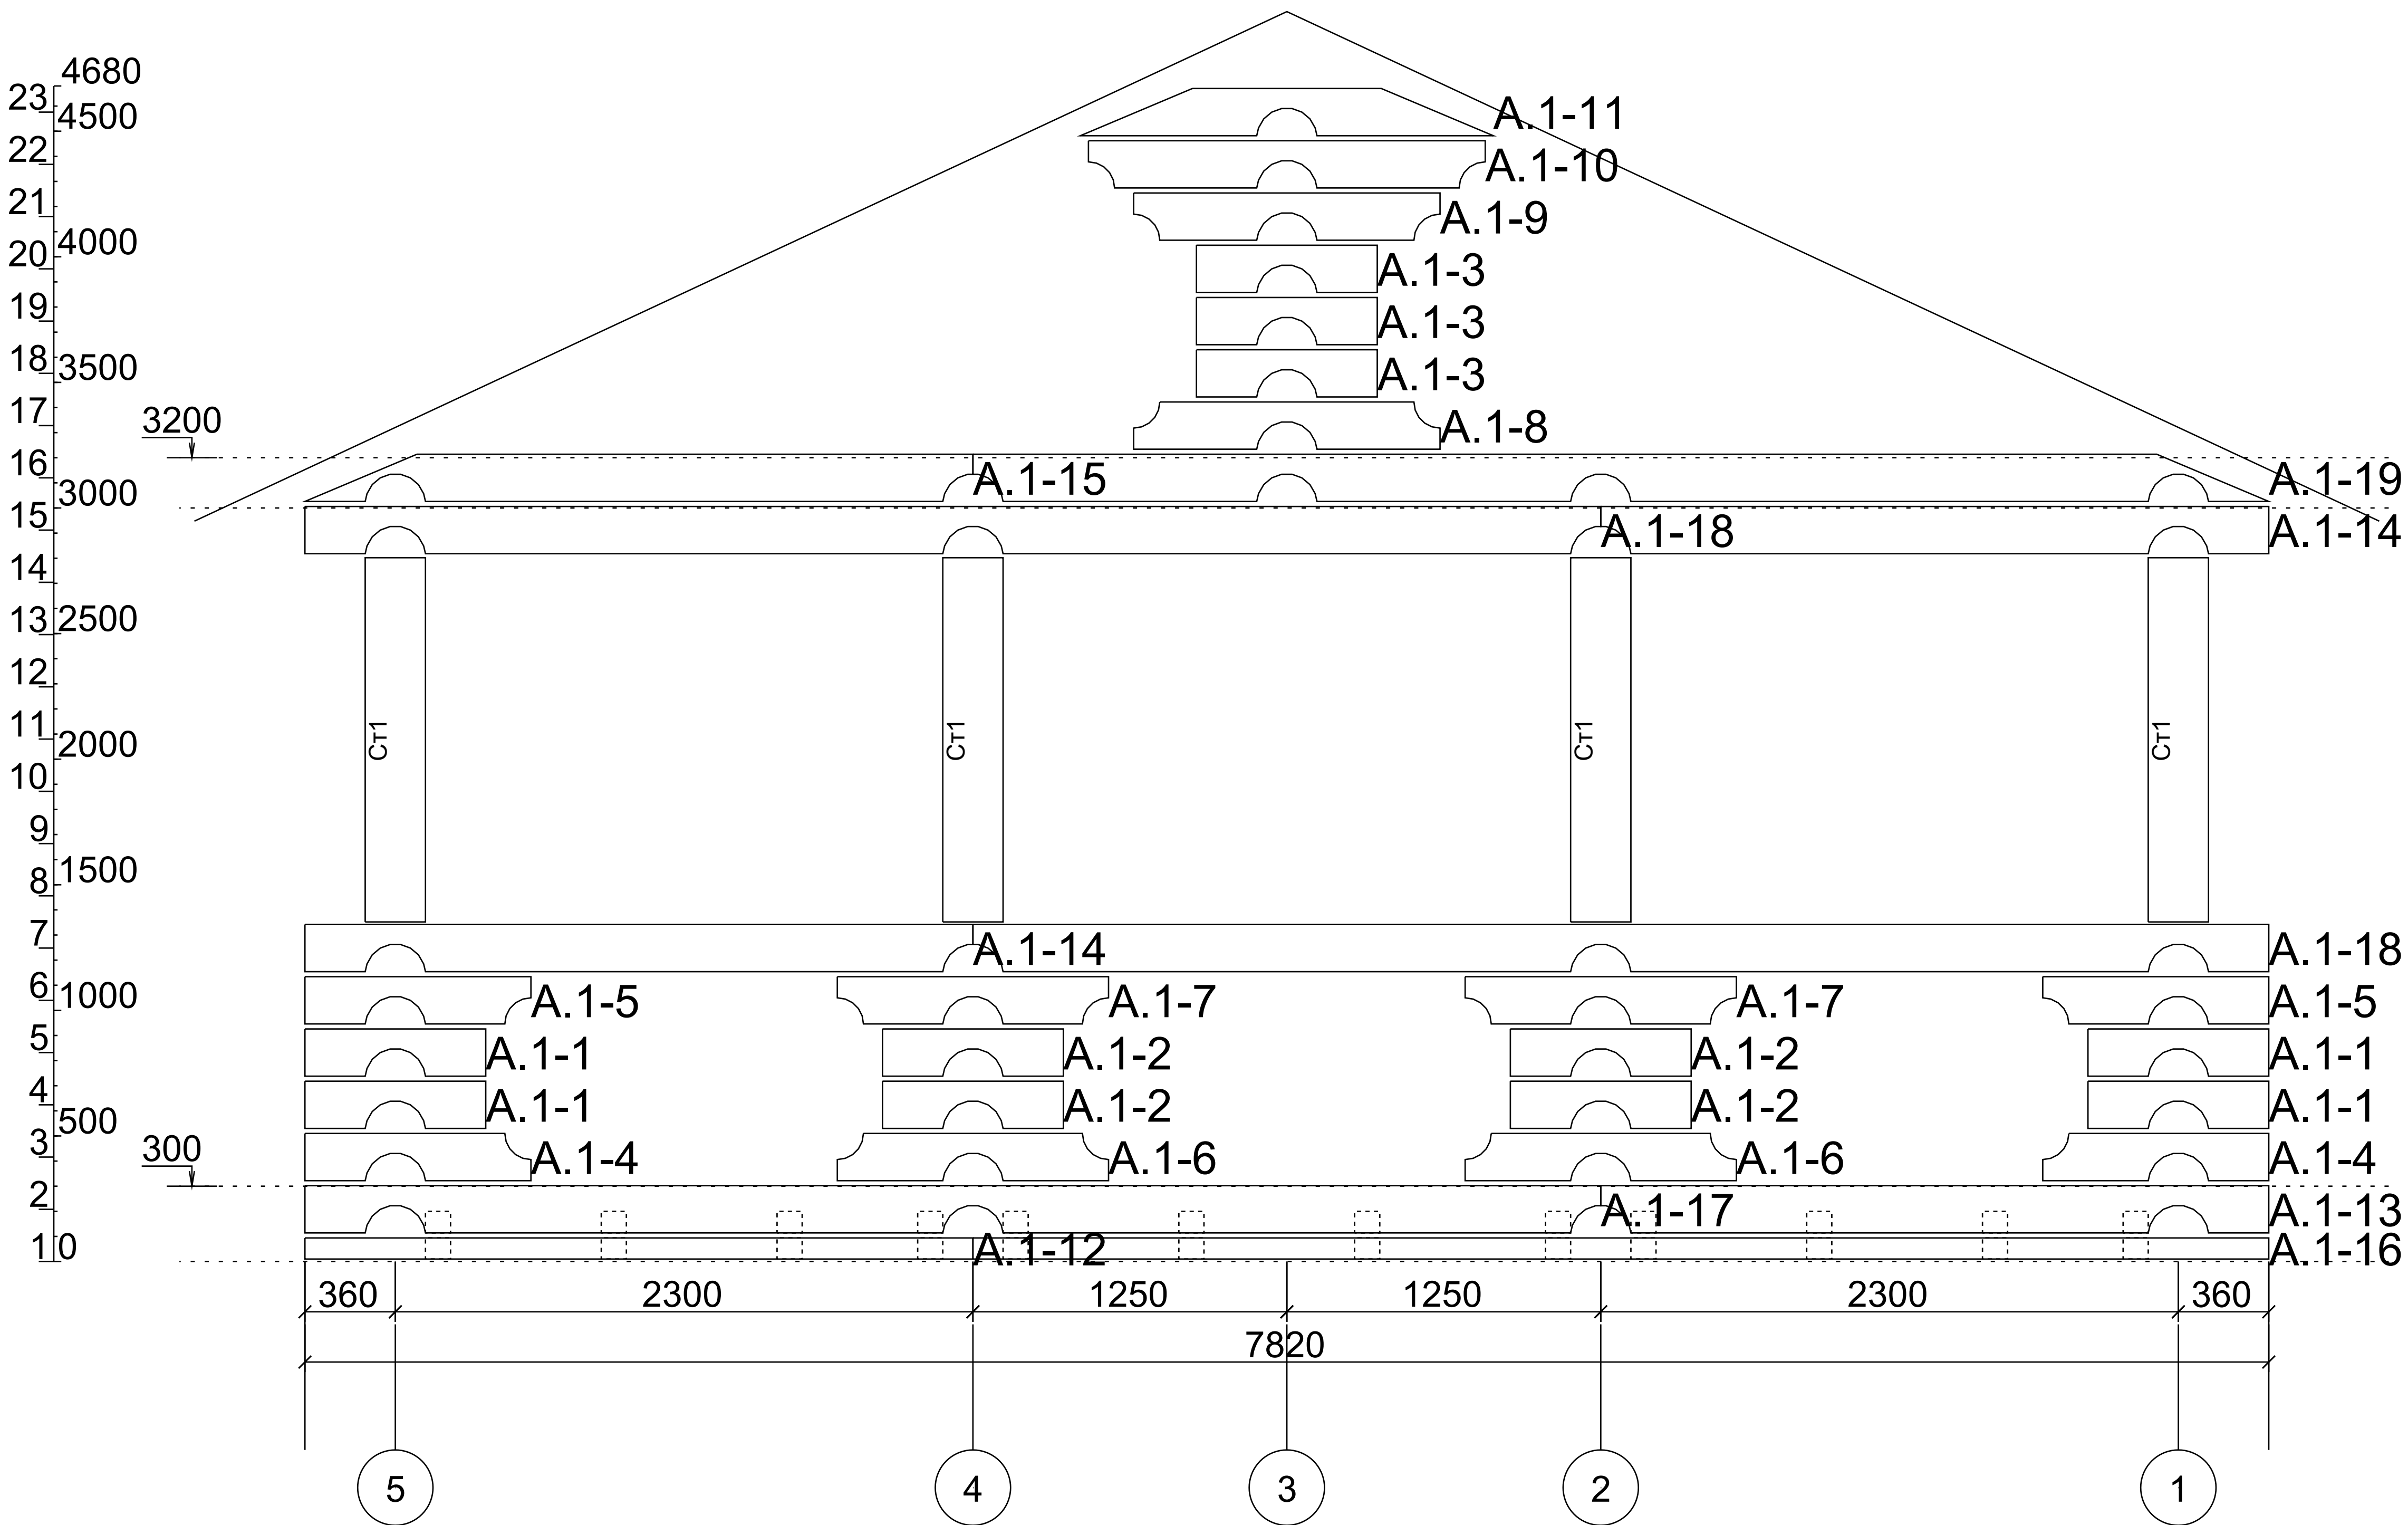


					Пр/ОБ/69									
					Дом 7х13 из оцилиндрованного бревна				Литера		Масса	Масштаб		
Изм	Лист	№ докум	Подпись	Дата										1:56
Разр.		Лебедев												
Пров.		Шевченко												
Принял									Лист			Листов		
Т.кон.					План порядовки: ось А				Современное Строительство					
Н.кон.														
Утв.														
























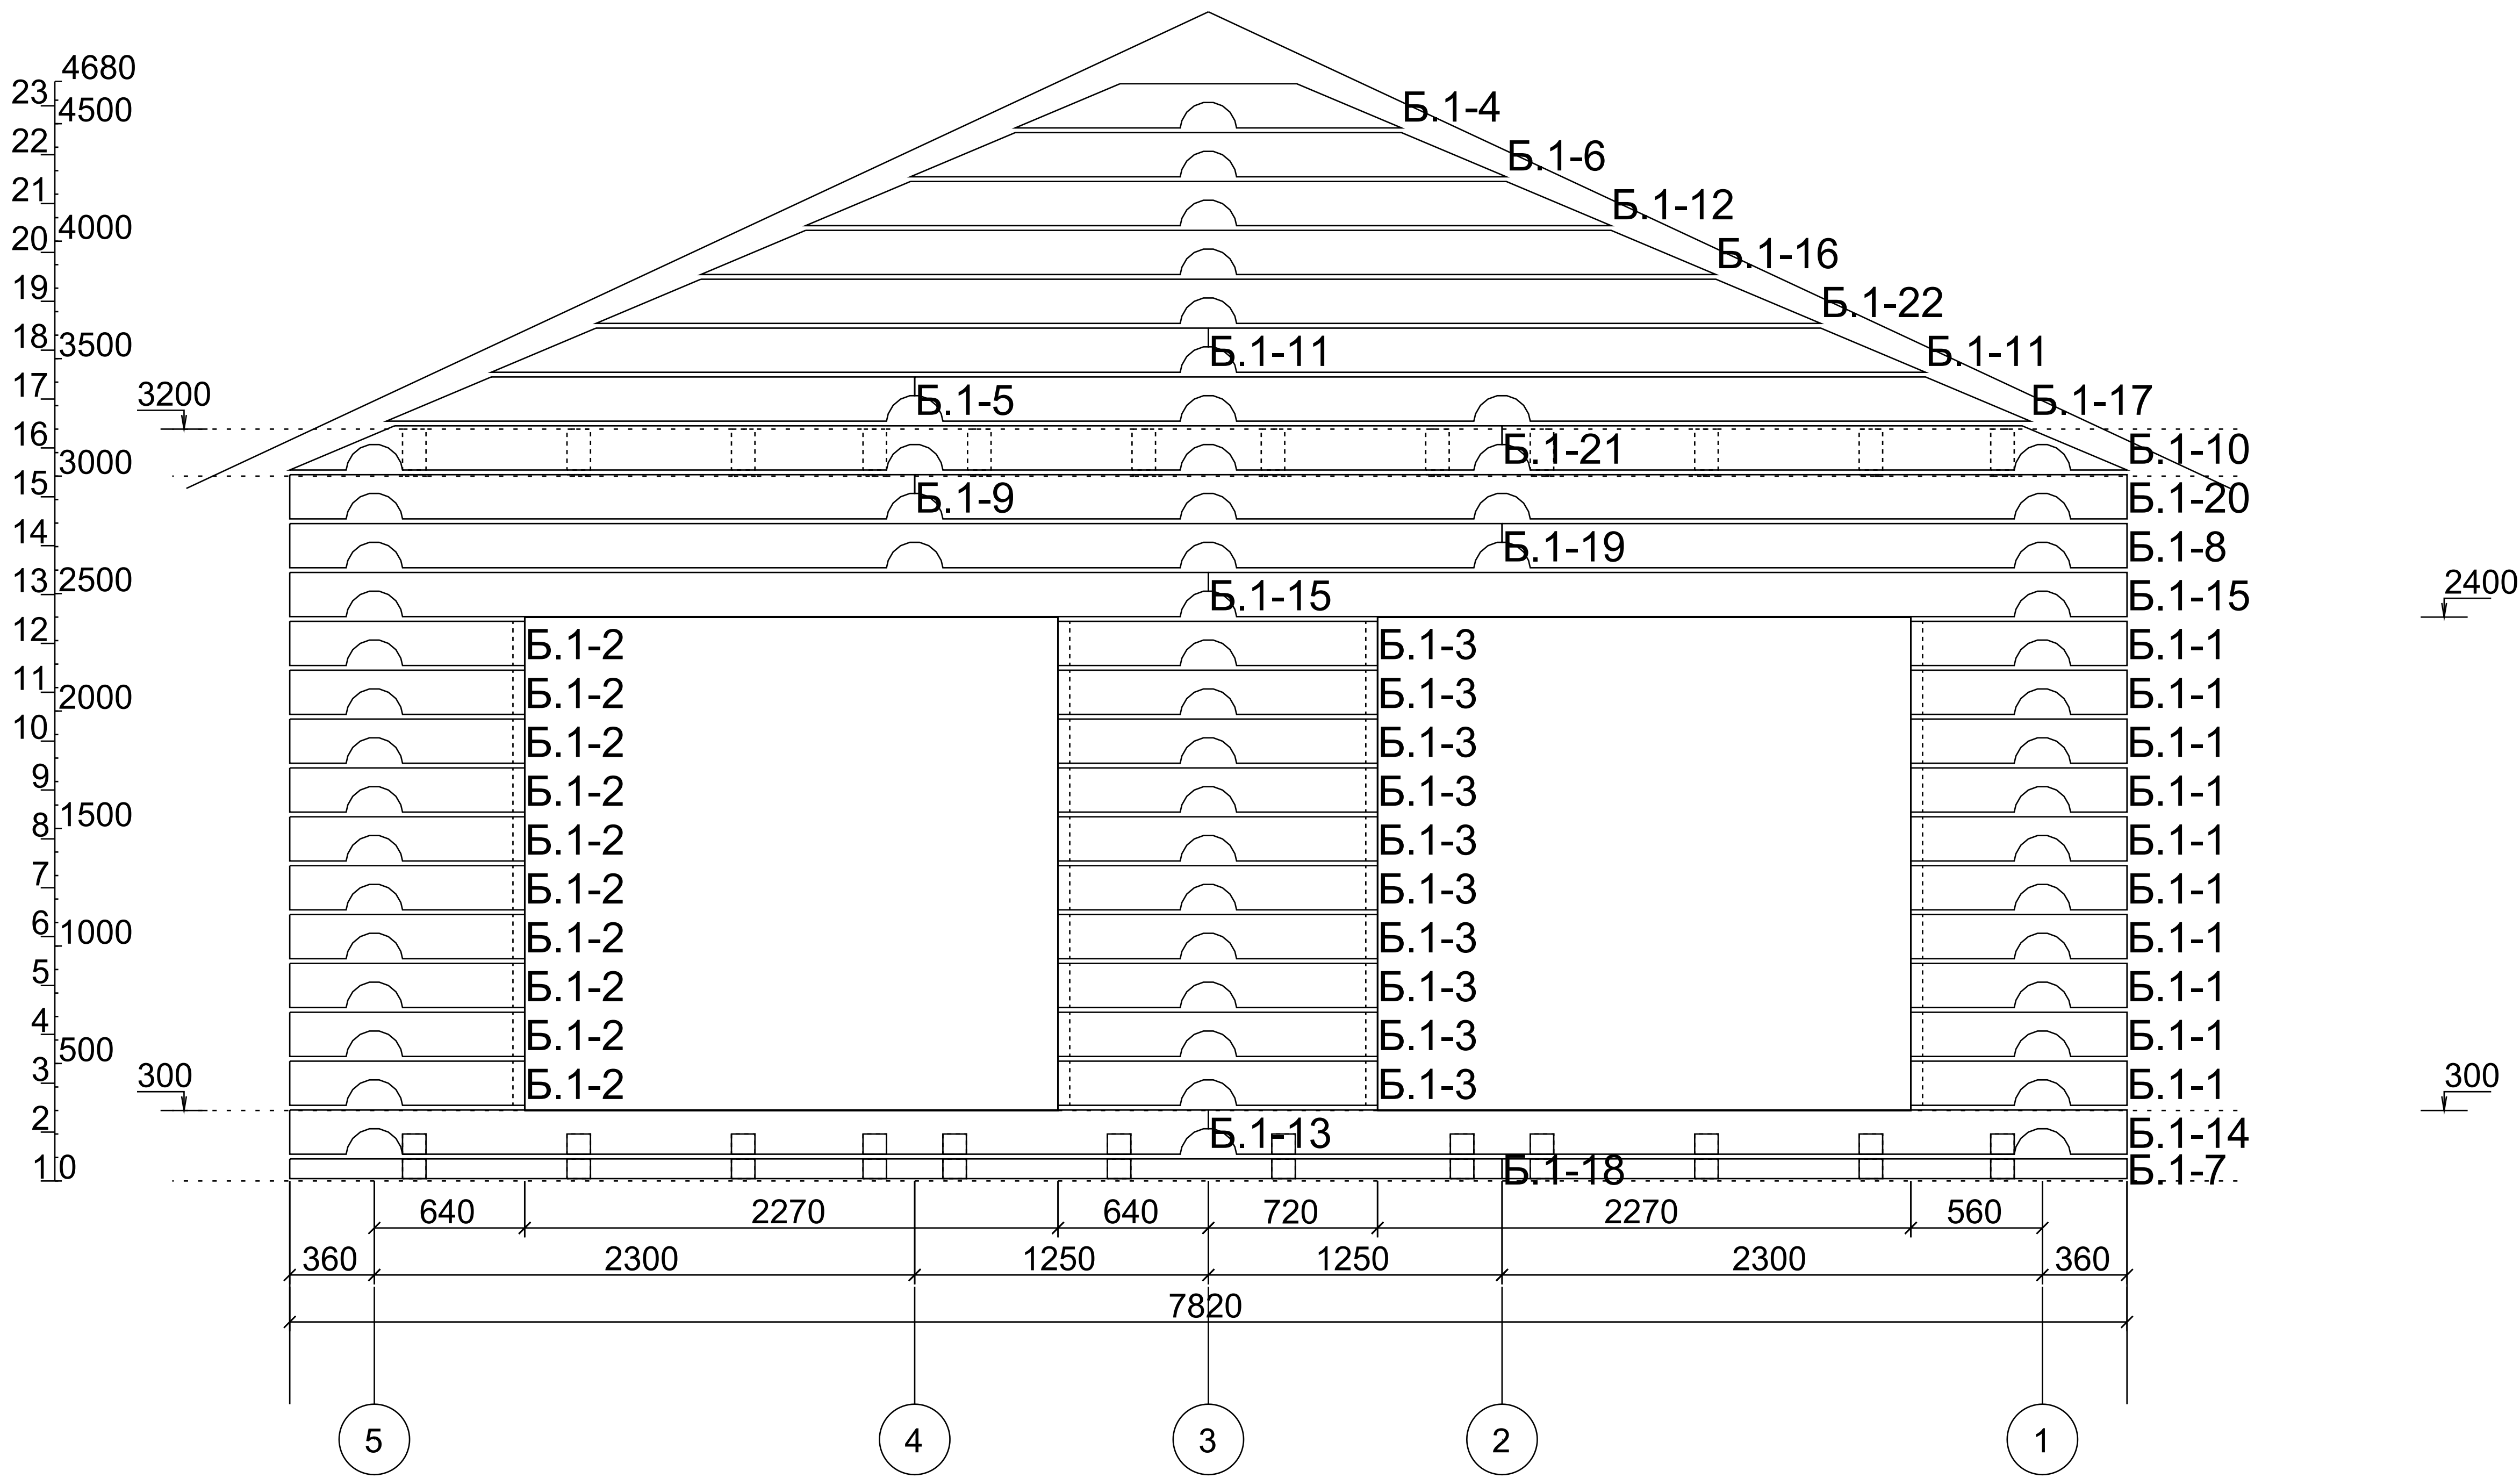







					Пр/ОБ/69									
					Дом 7х13 из оцилиндрованного бревна				Литера		Масса	Масштаб		
Изм	Лист	№ докум	Подпись	Дата										1:61
Разр.		Лебедев												
Пров.		Шевченко												
Принял									Лист			Листов		
Т.кон.					План порядовки: ось Б				Современное Строительство					
Н.кон.														
Утв.														

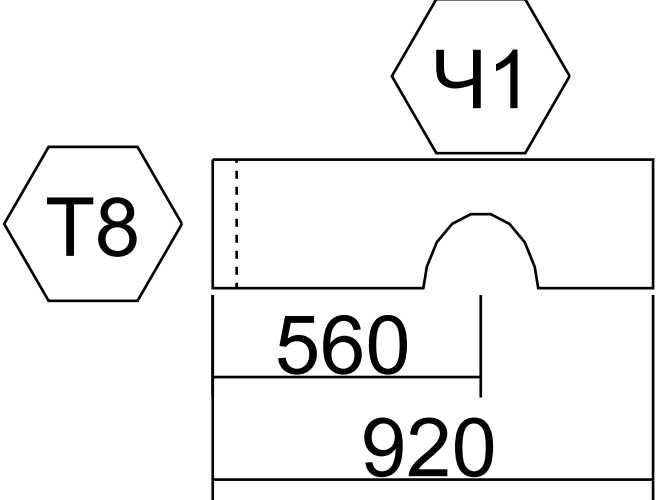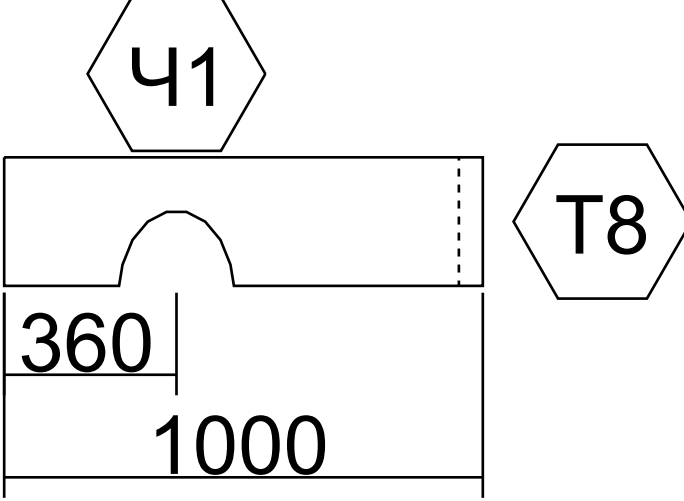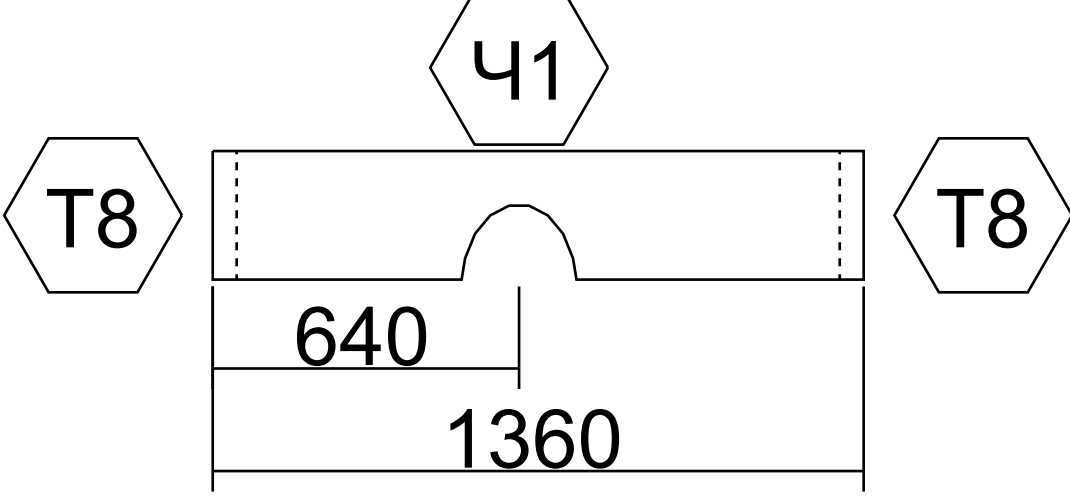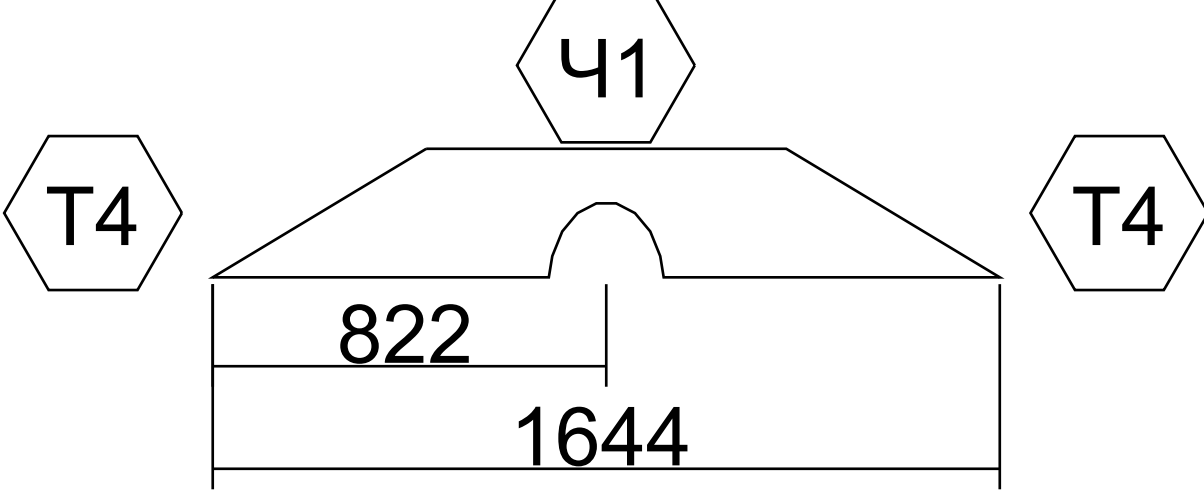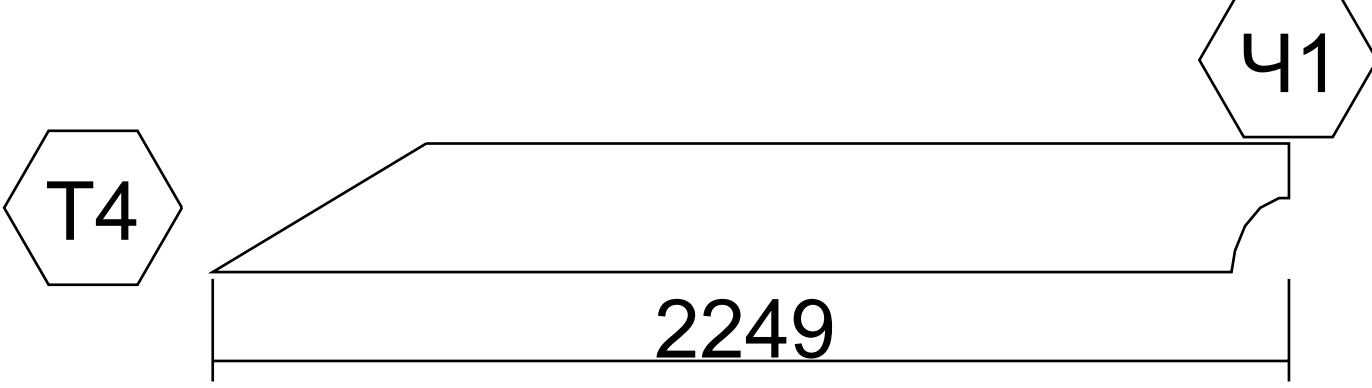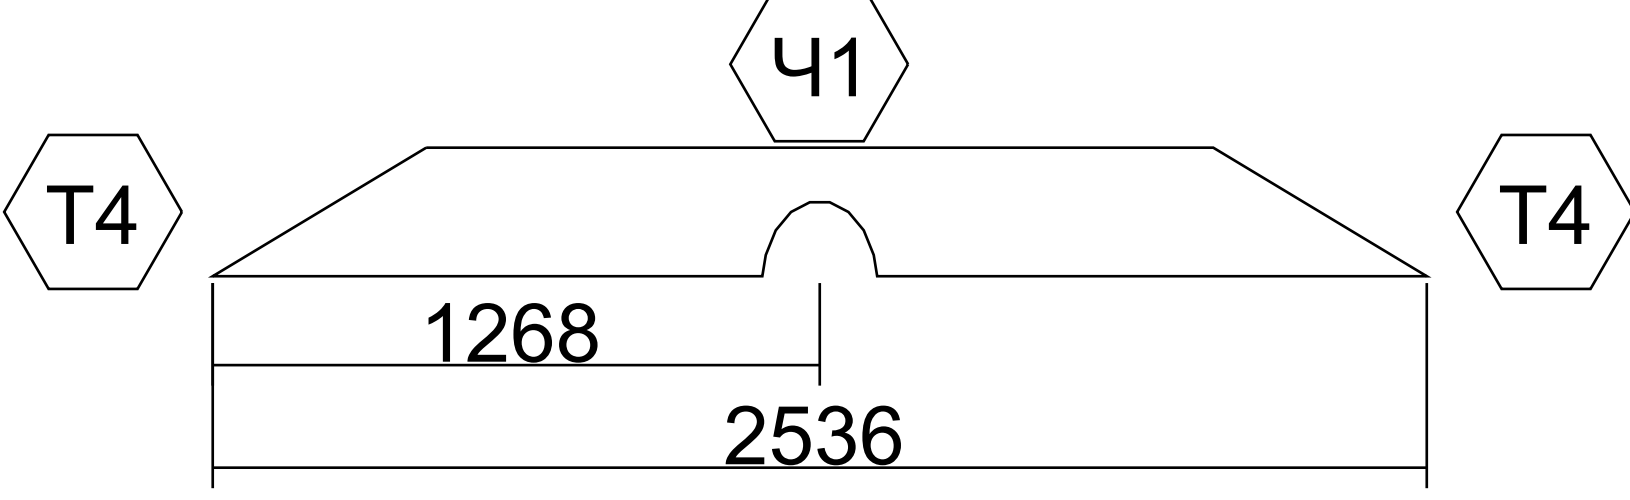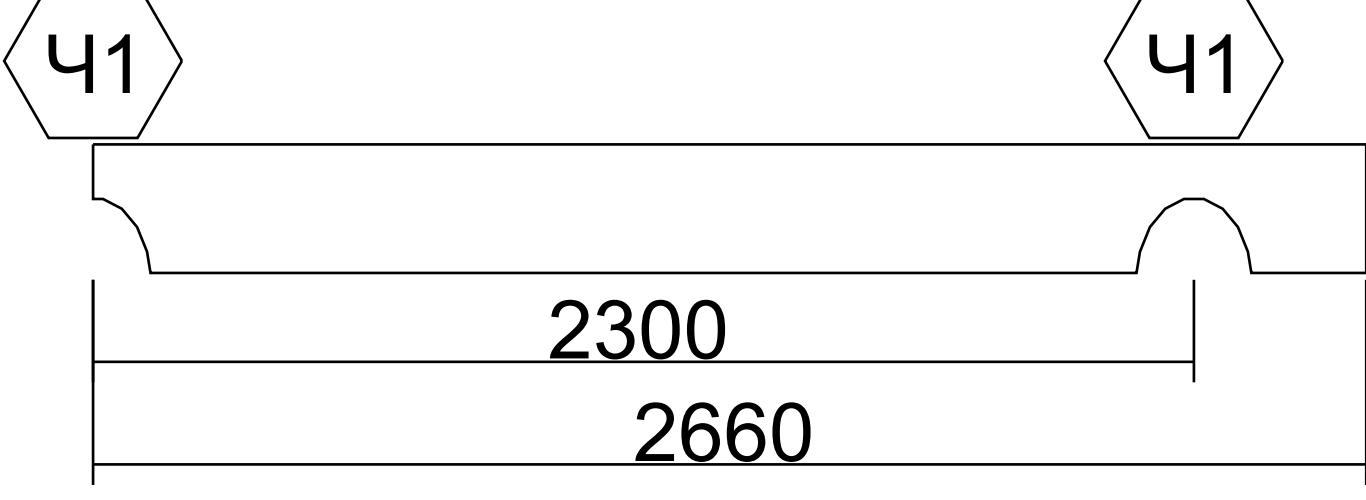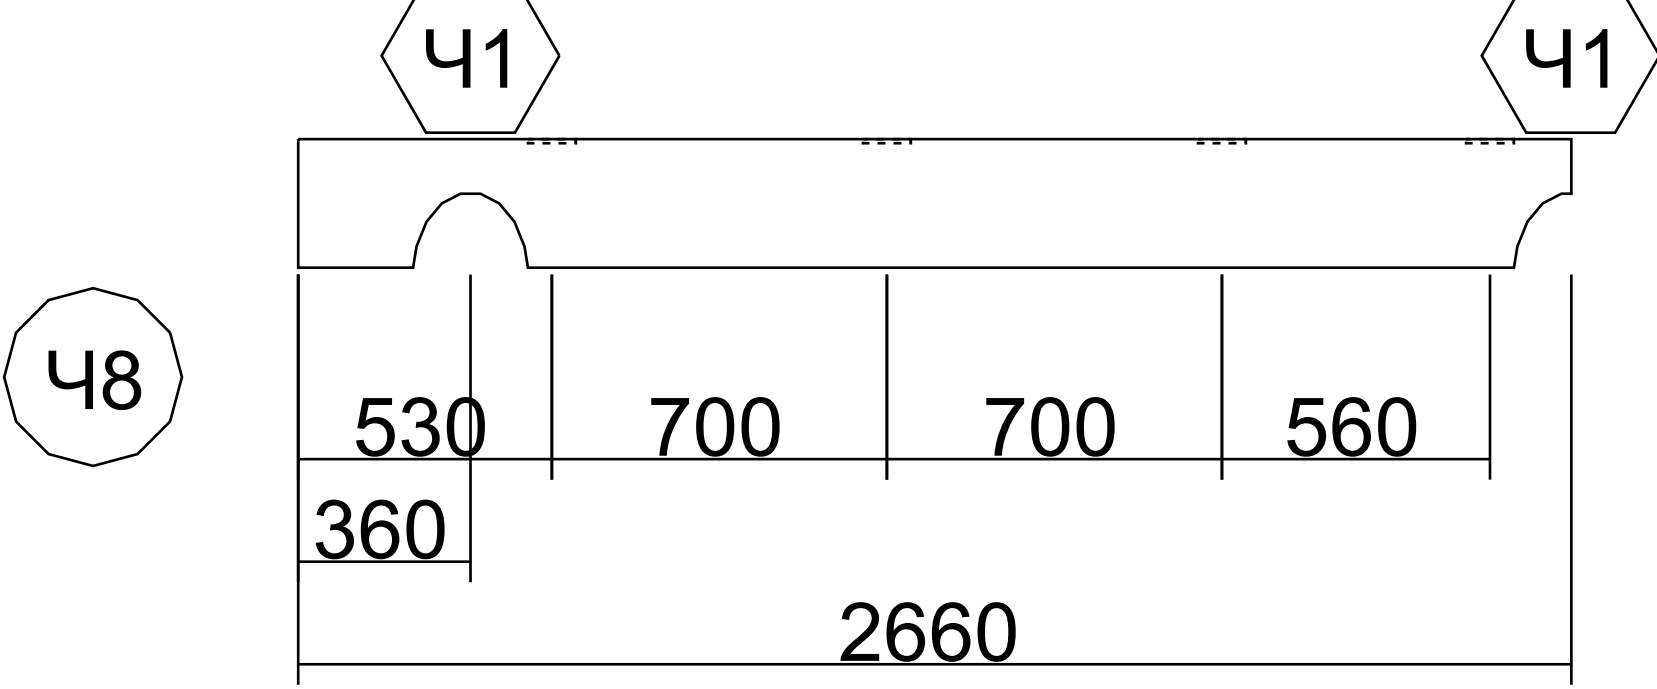№	Марк.	Эскиз детали	Кол-во (шт)	Объем (м.куб.)
1	Б.1-1		10	0.416
2	Б.1-2		10	0.452
3	Б.1-3		10	0.615
4	Б.1-4		1	0.074
5	Б.1-5		1	0.102
6	Б.1-6		1	0.115
7	Б.1-8		1	0.120
8	Б.1-9		1	0.120

					Пр/ОБ/69					
					Дом 7х13 из оцилиндрованного бревна	Литера			Масса	Масштаб
Изм	Лист	№ докум	Подпись	Дата						1:100
Разр.		Лебедев								
Пров.		Шевченко								
Принял						Лист			Листов	
Т.кон.					Спецификация: ось Б	Современное Строительство				
Н.кон.										
Утв.										

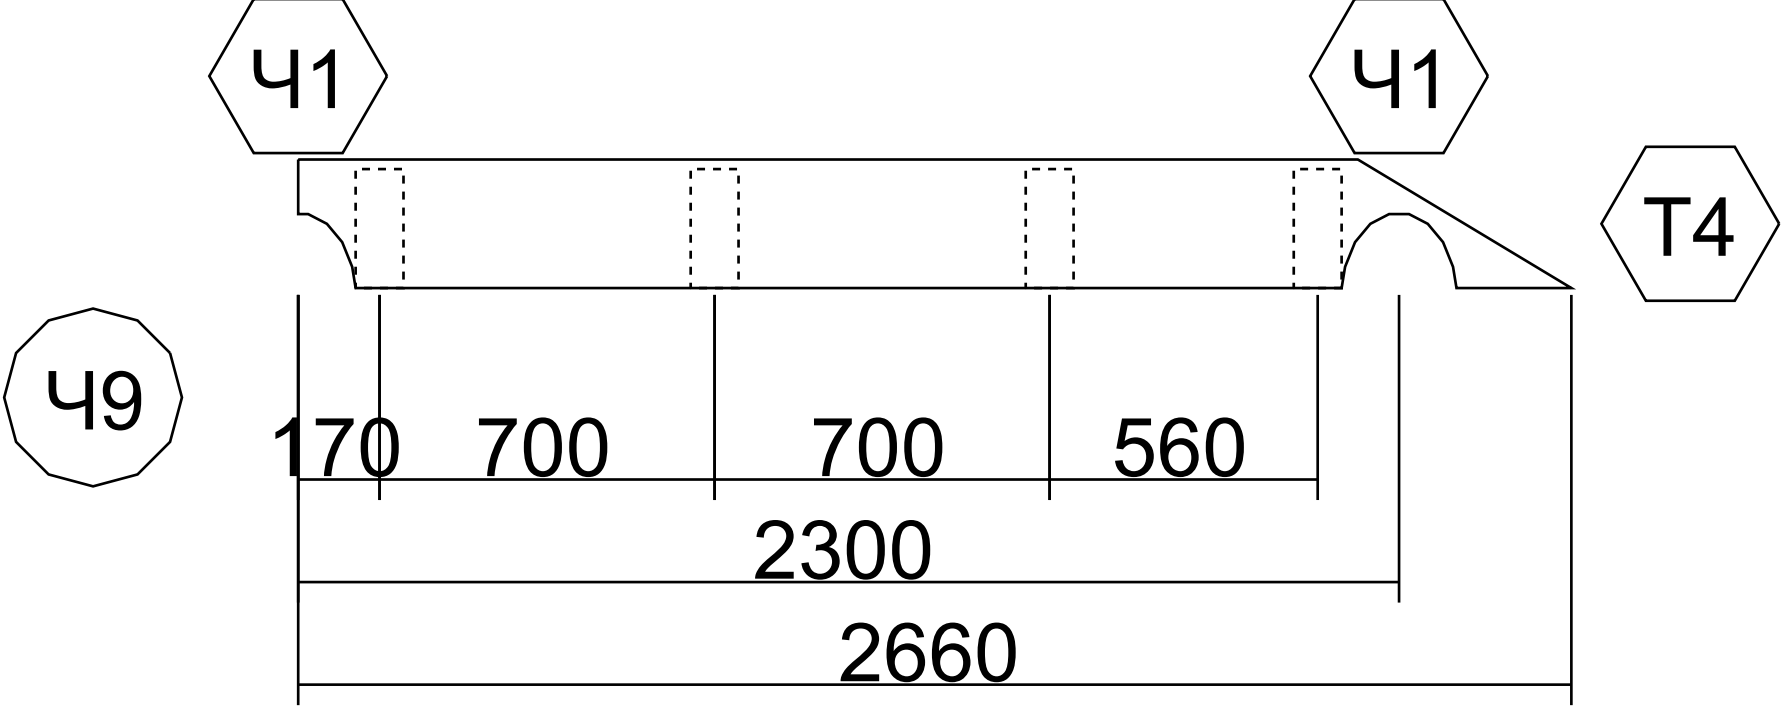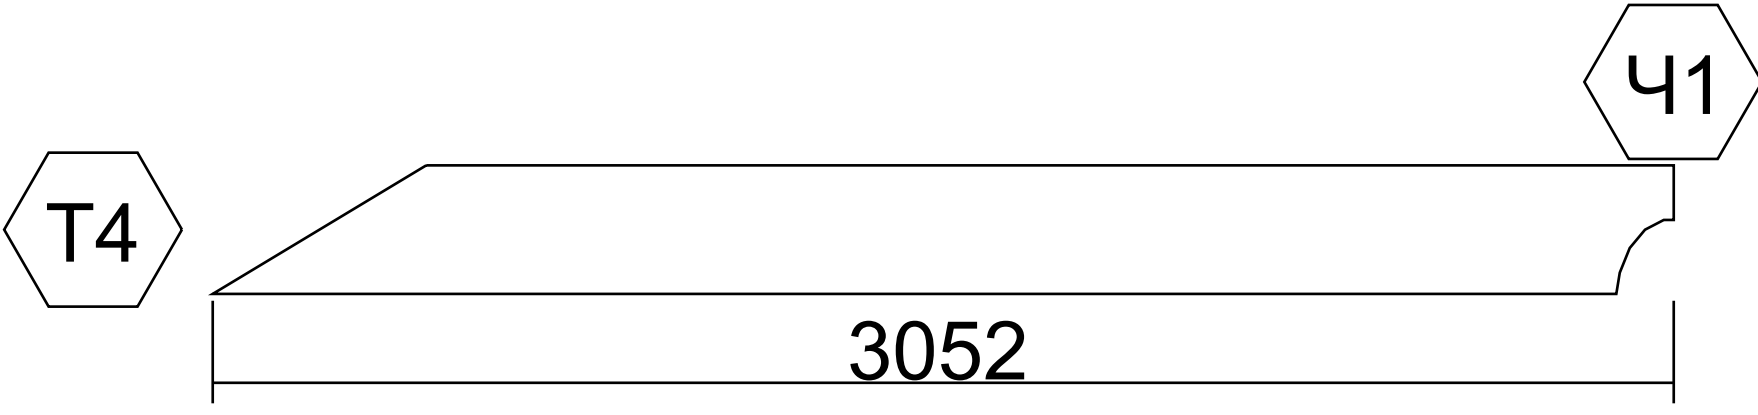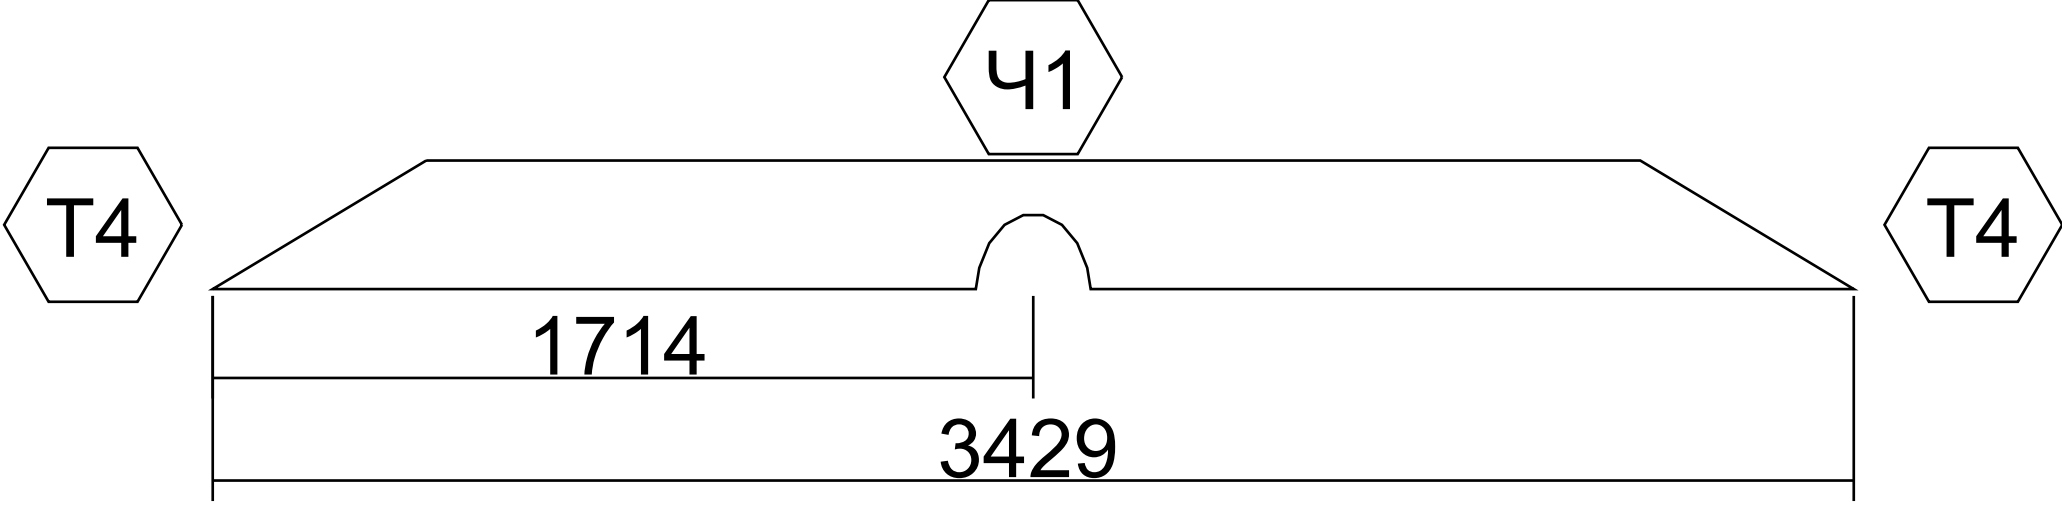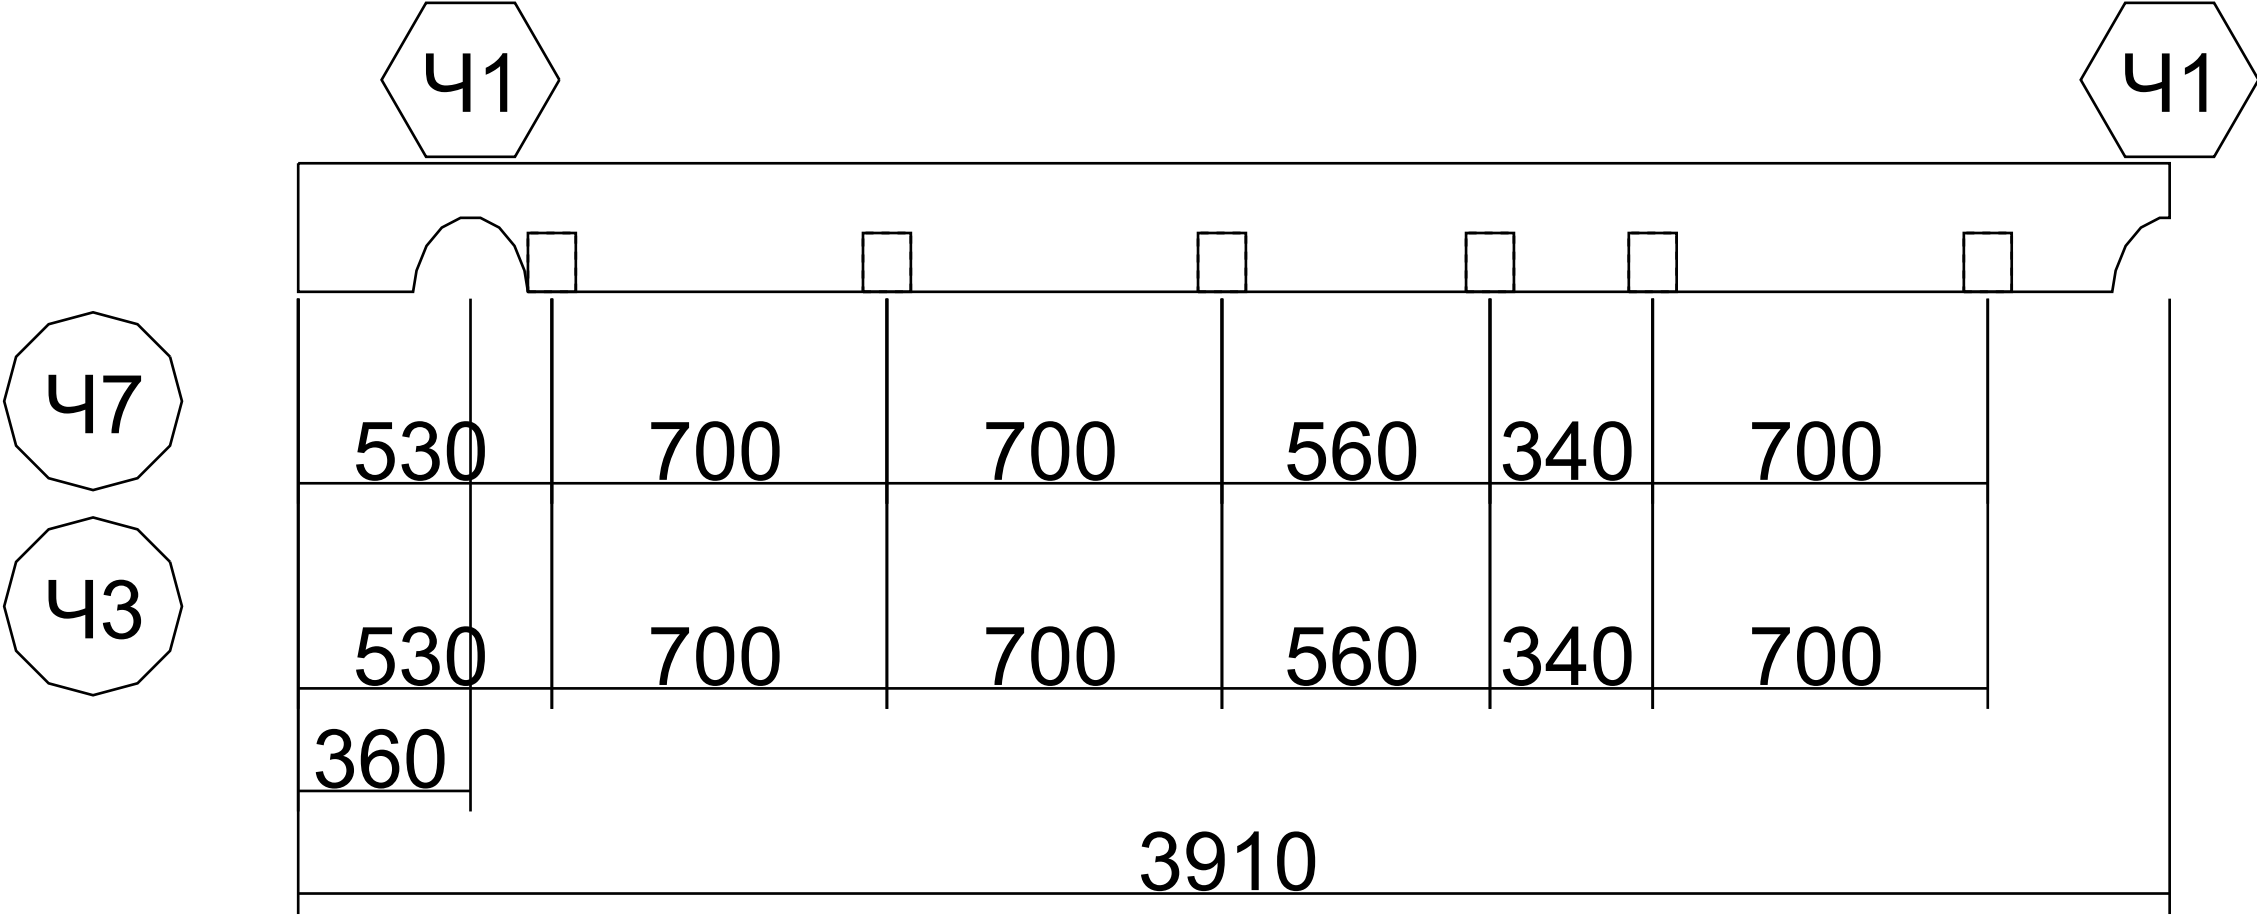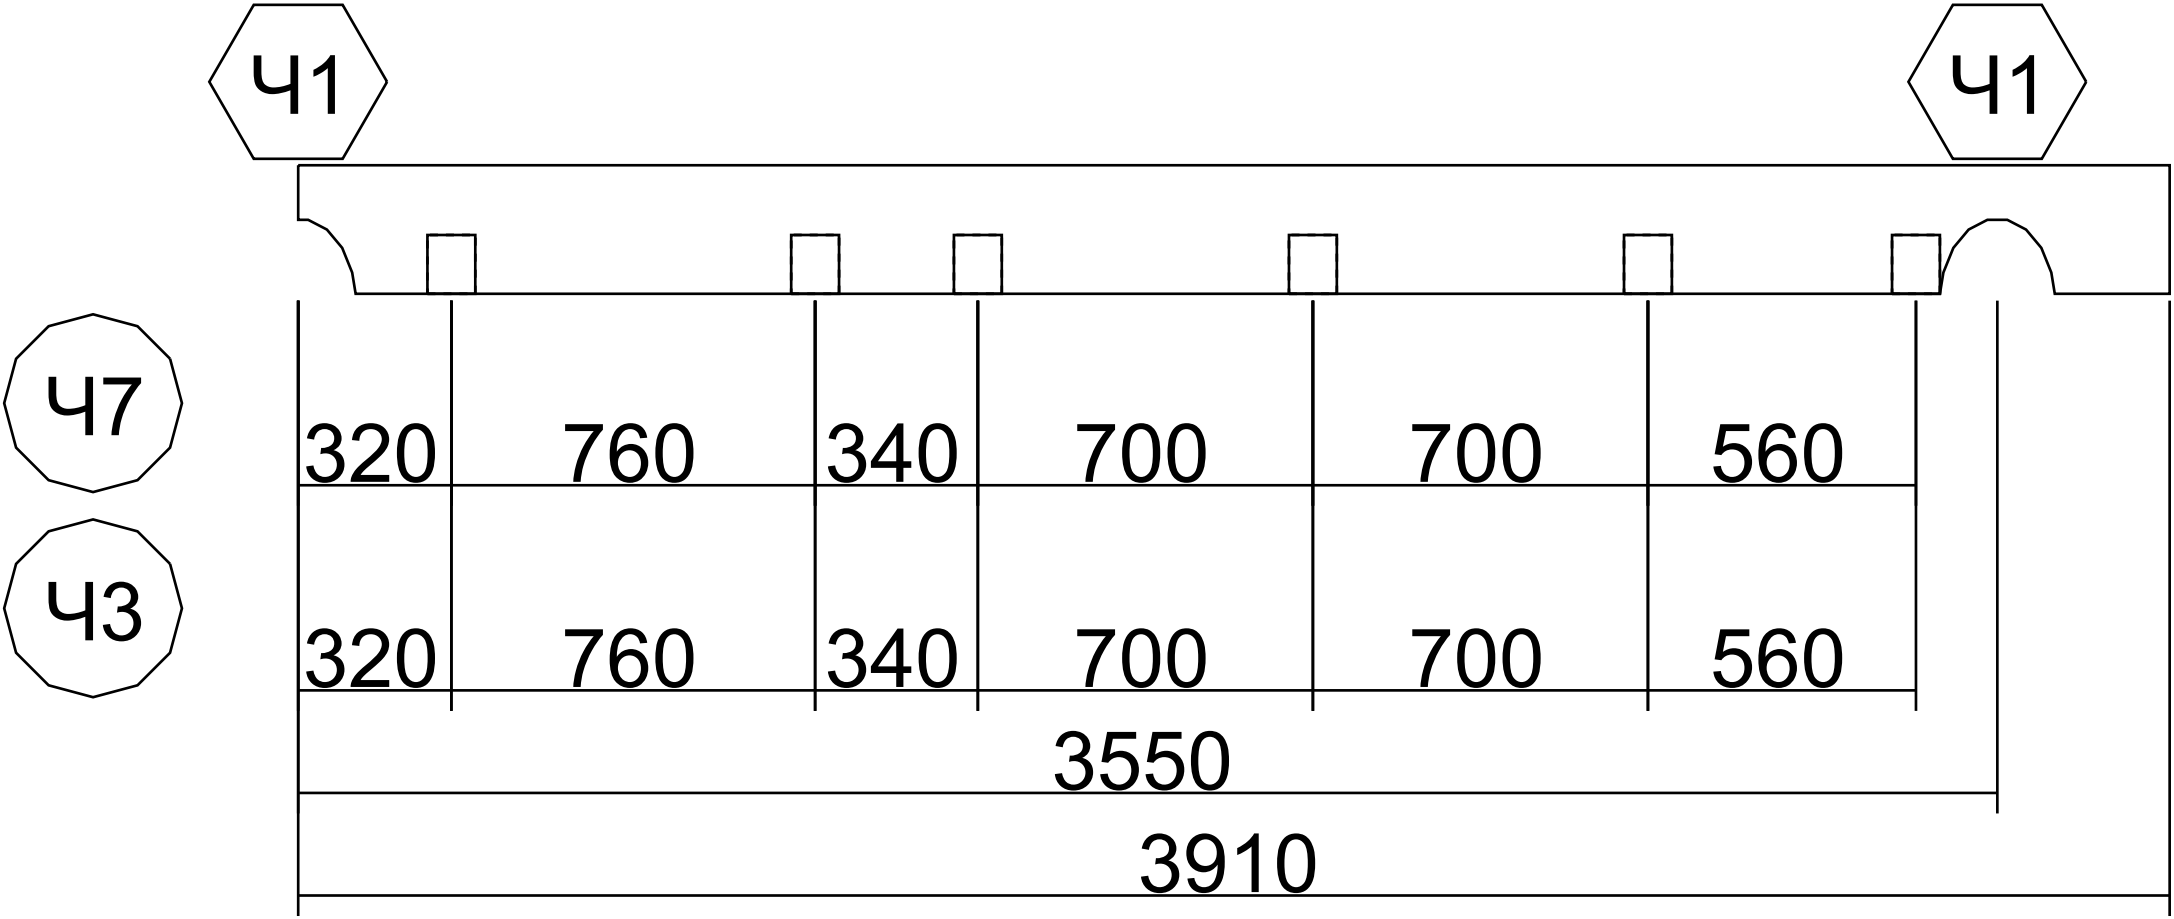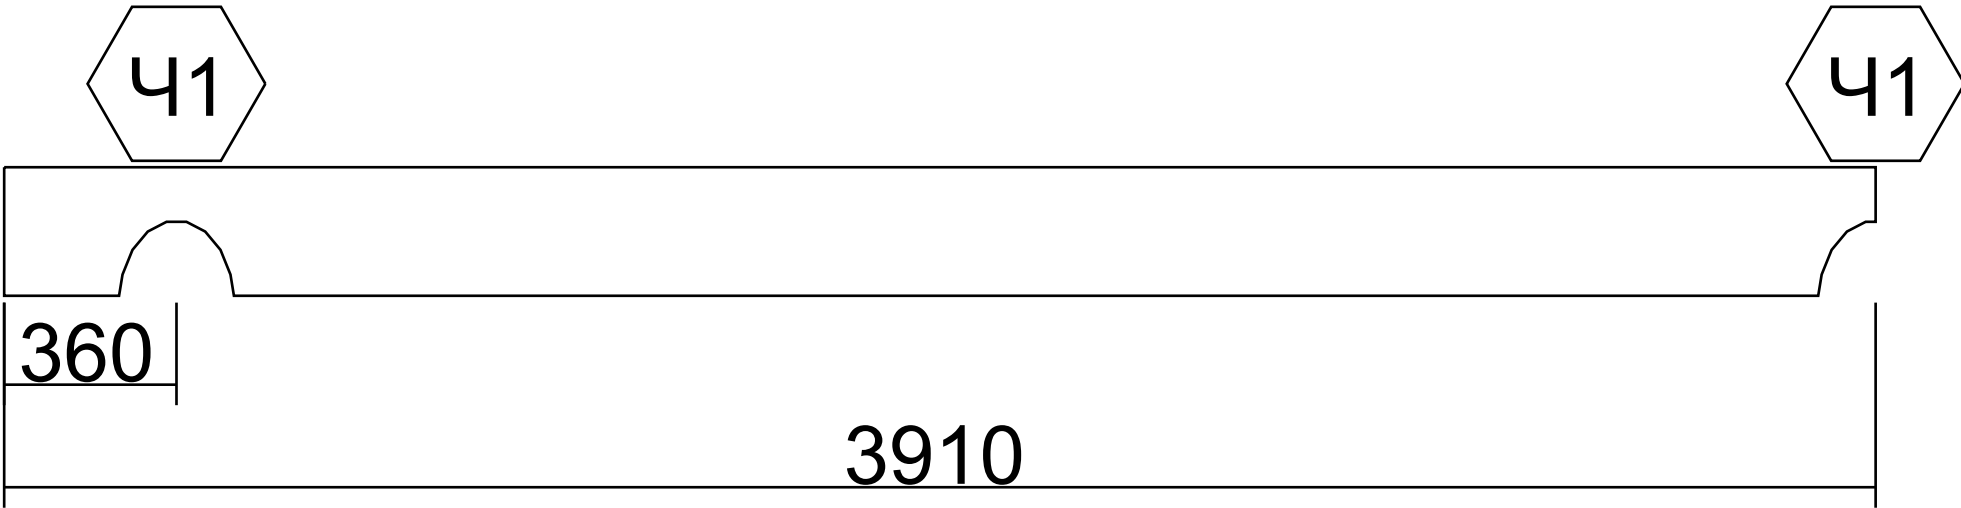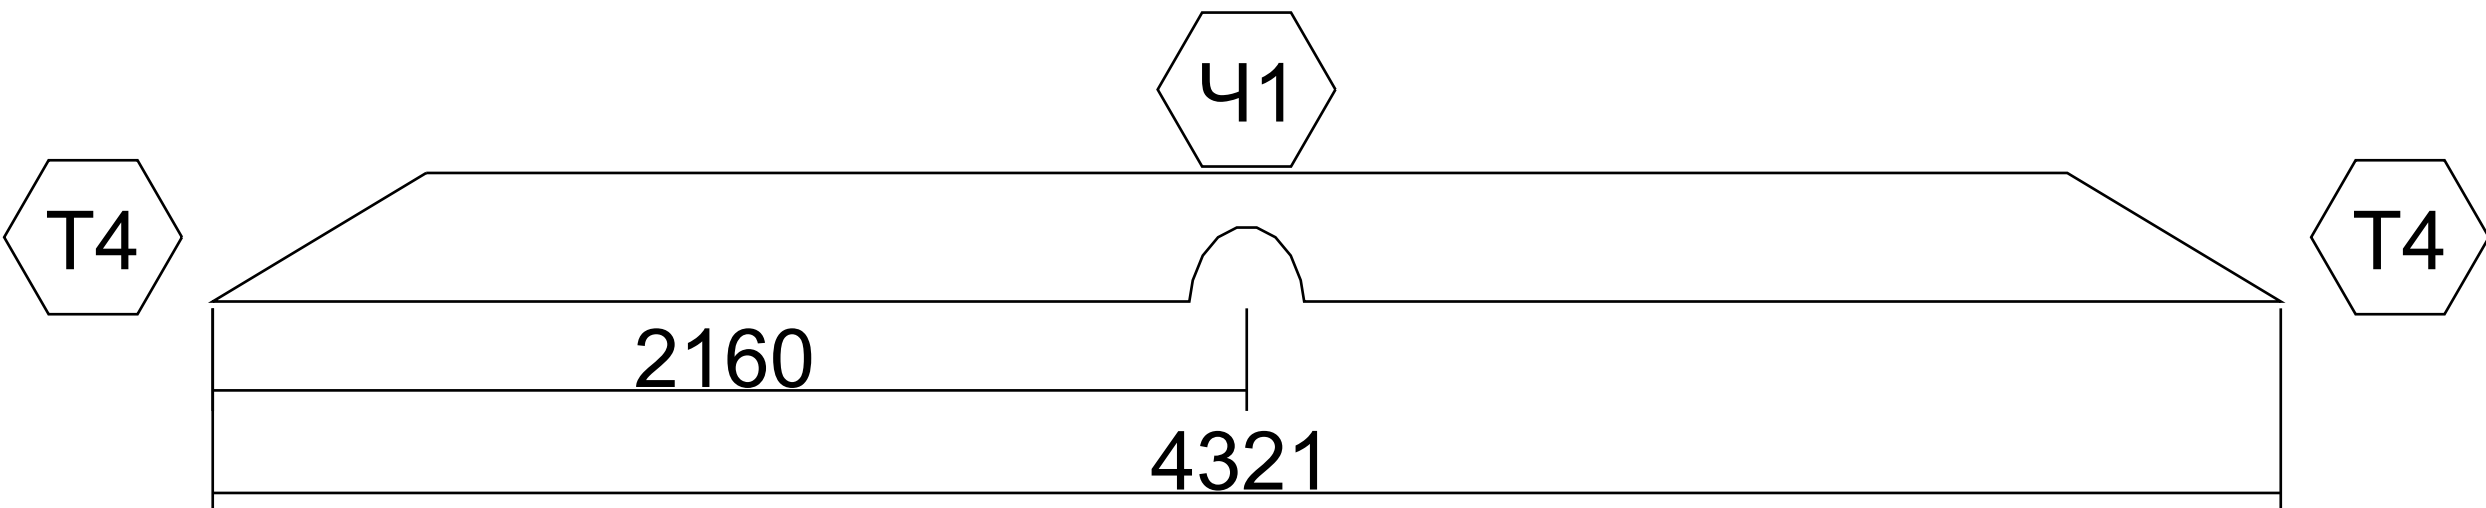9	Б.1-10		1	0.120
10	Б.1-11		2	0.276
11	Б.1-12		1	0.155
12	Б.1-13		1	0.177
13	Б.1-14		1	0.177
14	Б.1-15		2	0.354
15	Б.1-16		1	0.195

					Пр/ОБ/69					
					Дом 7х13 из оцилиндрованного бревна	Литера			Масса	Масштаб
Изм	Лист	№ докум	Подпись	Дата						1:100
Разр.		Лебедев								
Пров.		Шевченко								
Принял							Лист			Листов
Т.кон.					Спецификация: ось Б	Современное Строительство				
Н.кон.										
Утв.										

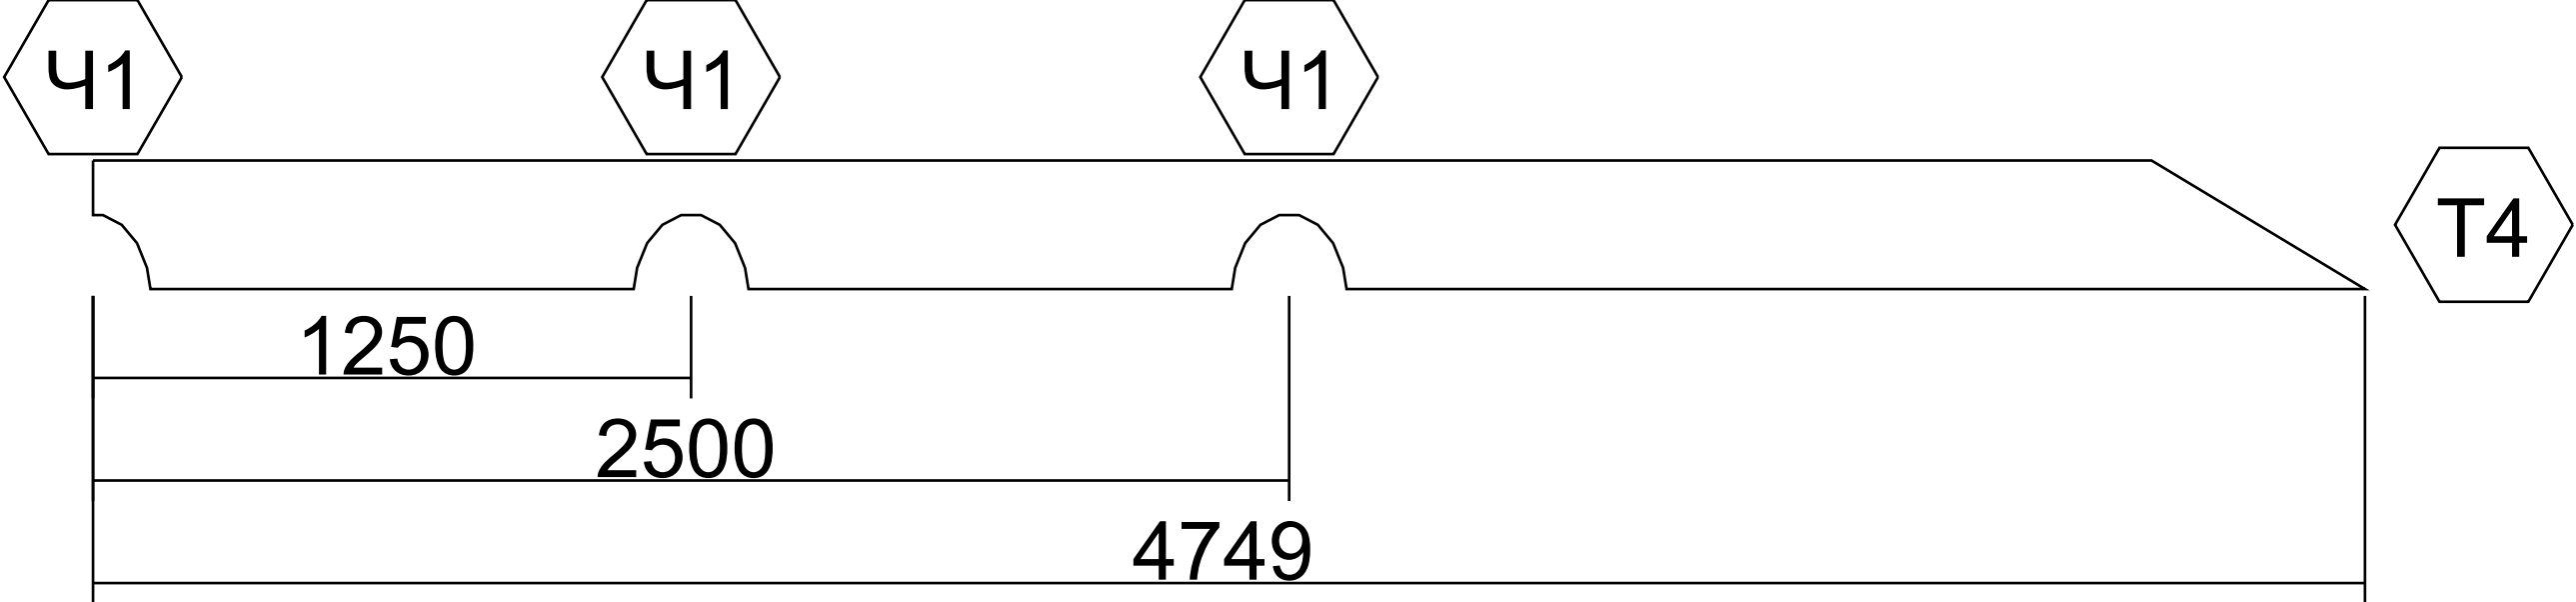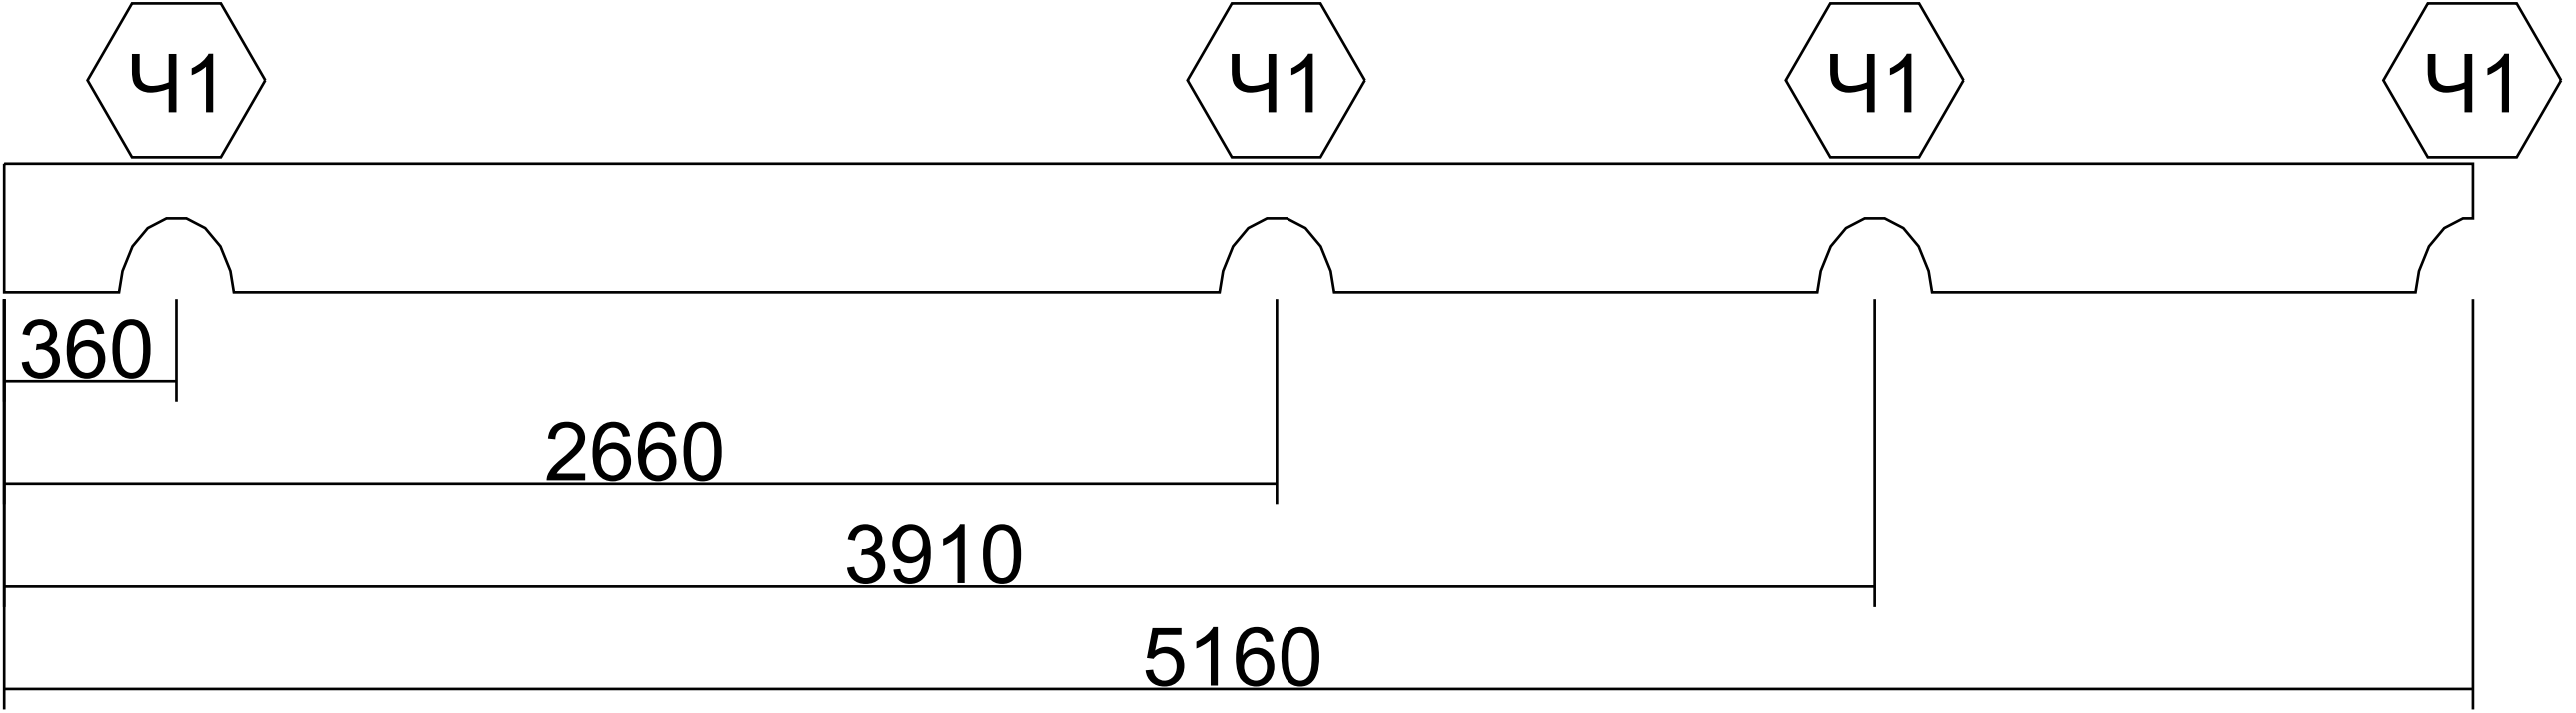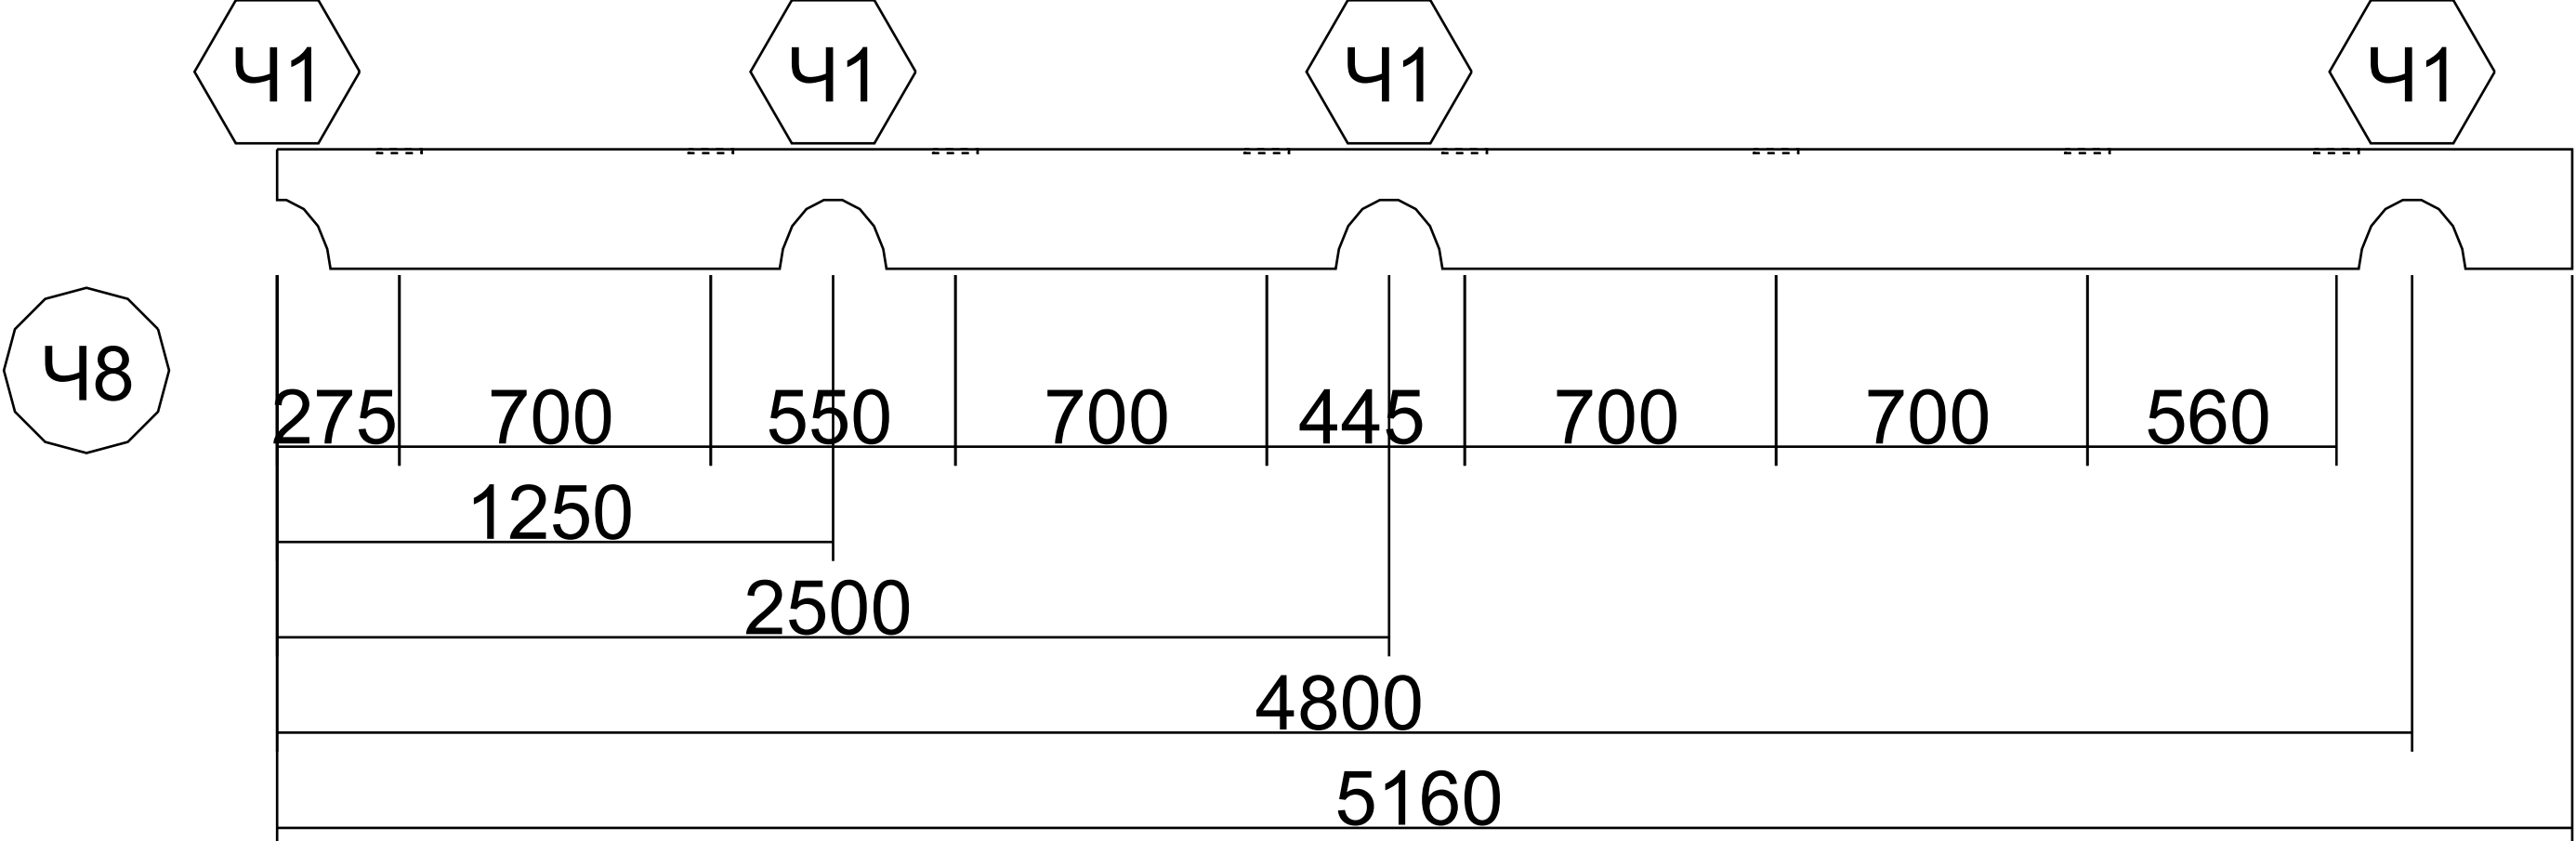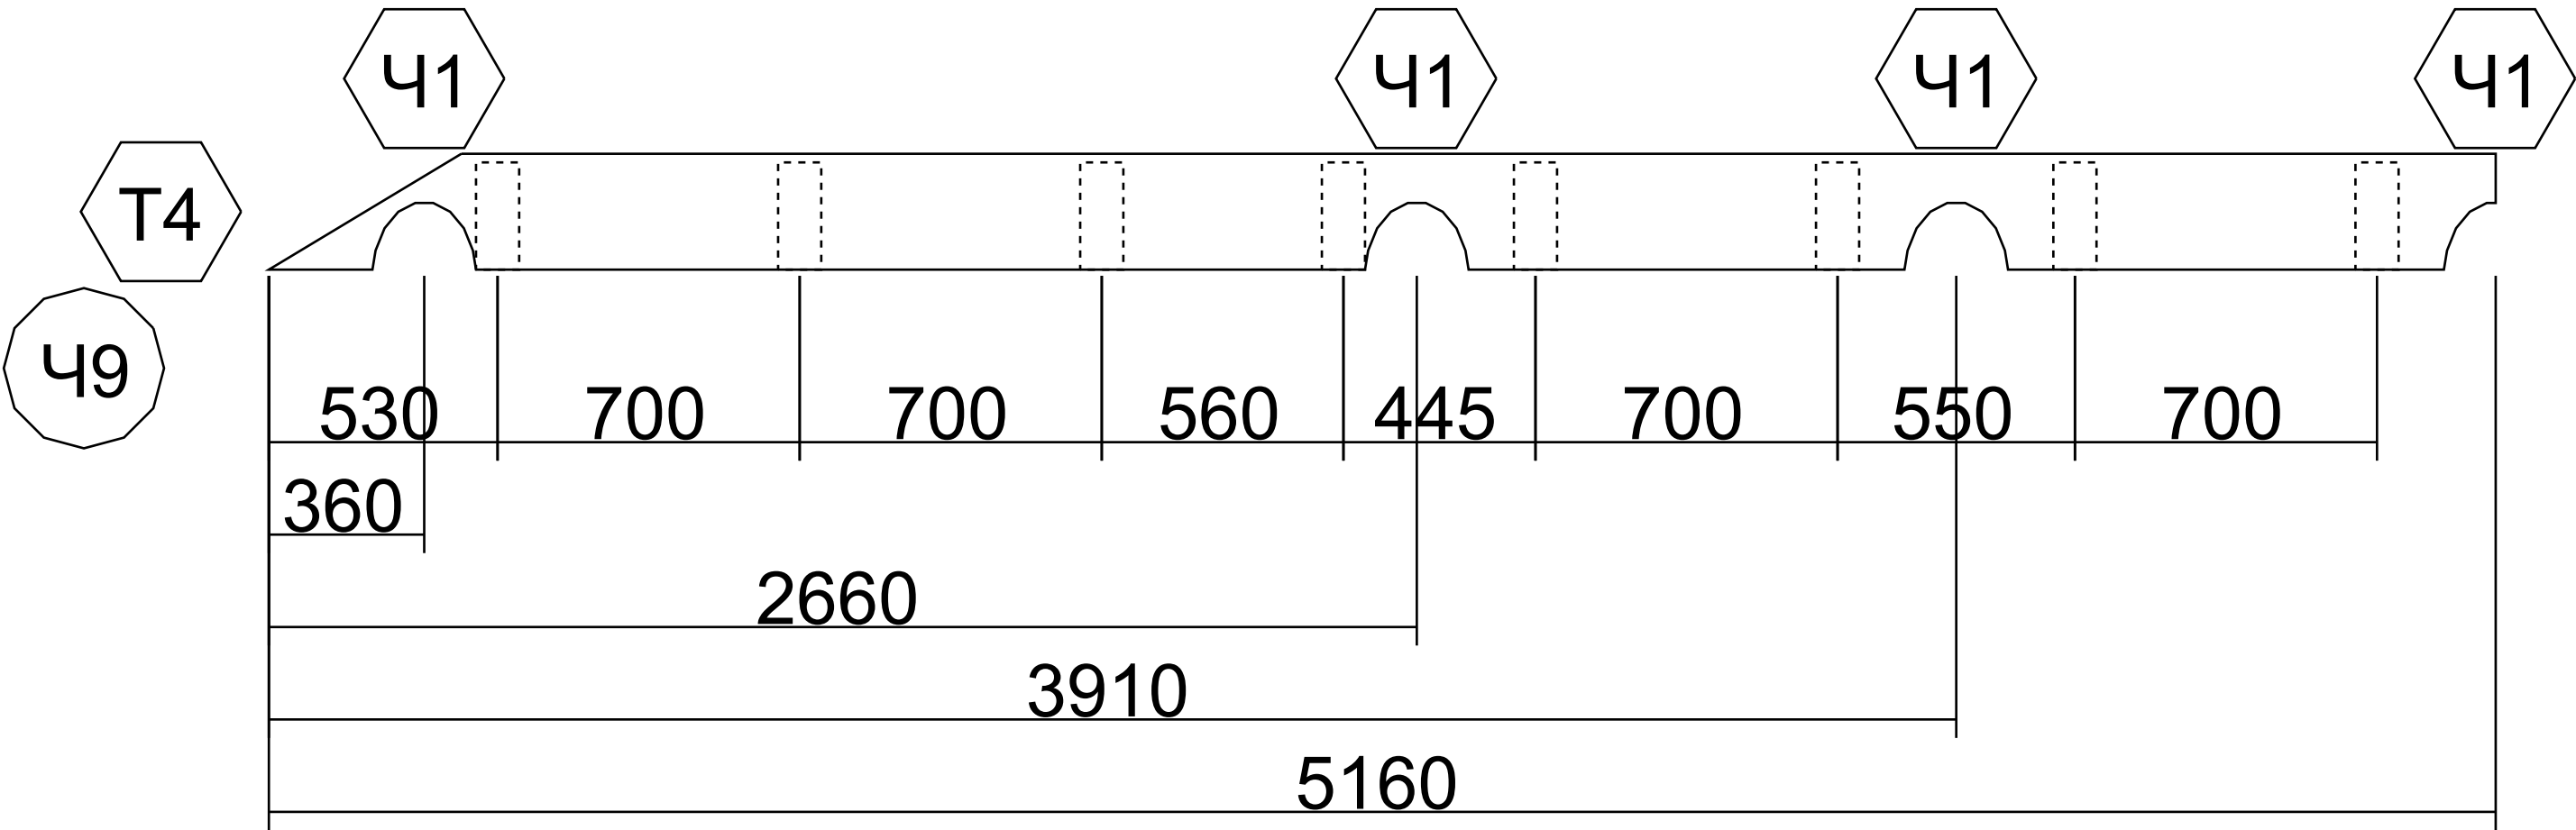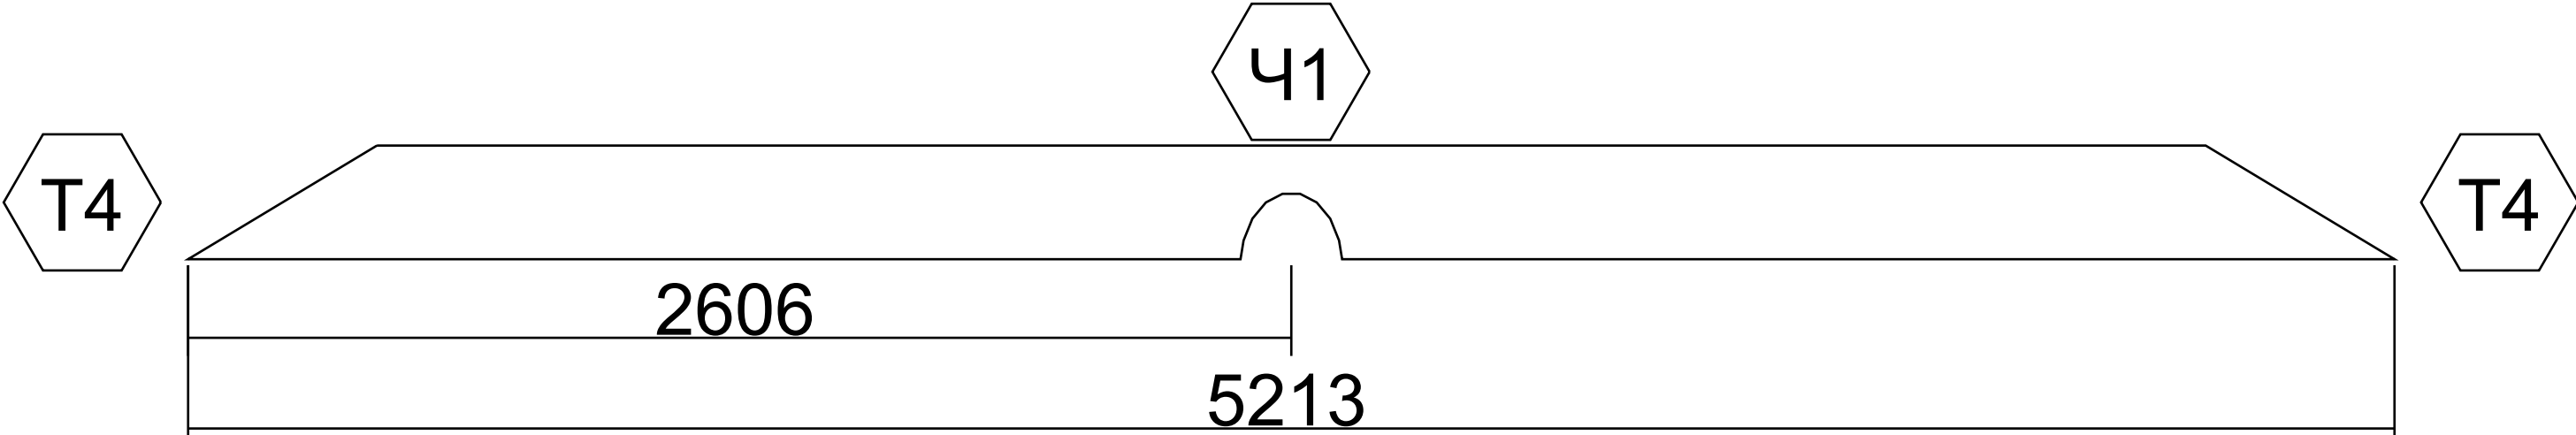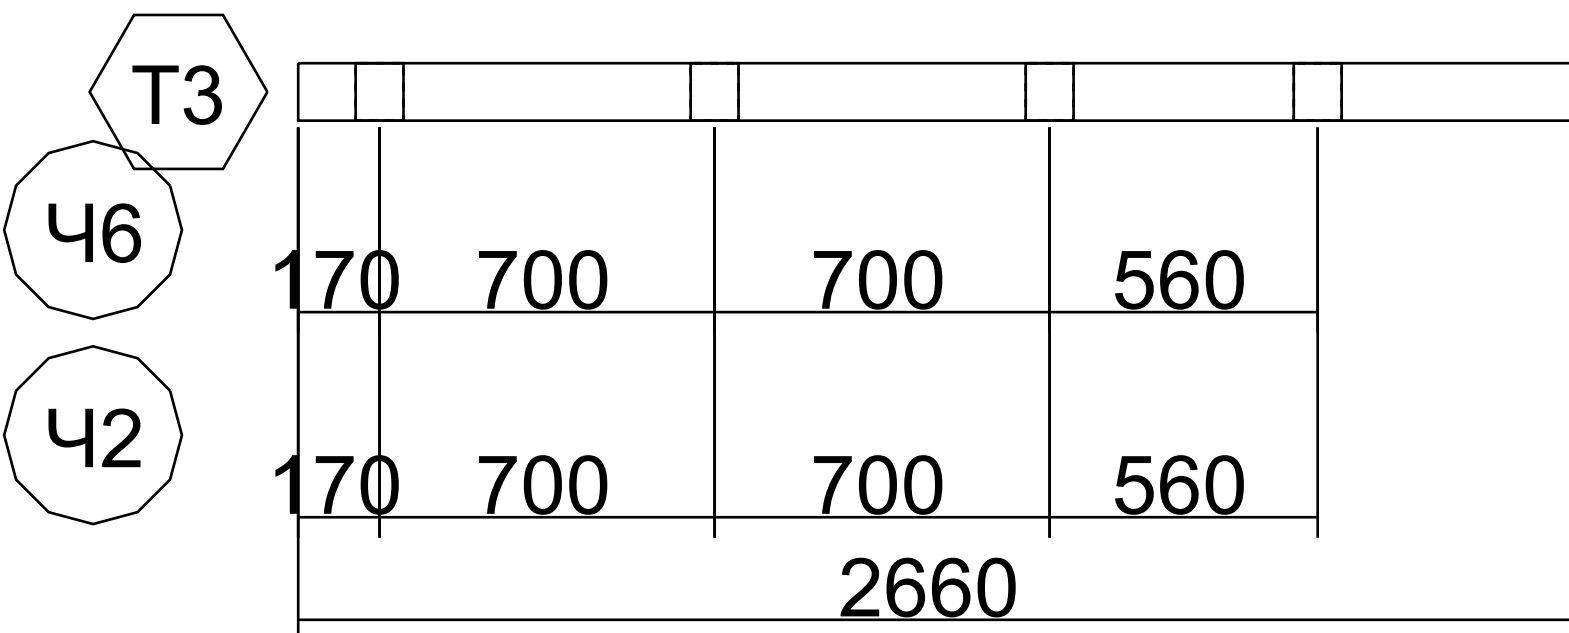16	Б.1-17		1	0.215
17	Б.1-19		1	0.233
18	Б.1-20		1	0.233
19	Б.1-21		1	0.233
20	Б.1-22		1	0.236
21	Б.1-7		1	0.060

					Пр/ОБ/69									
					Дом 7х13 из оцилиндрованного бревна				Литера		Масса	Масштаб		
Изм	Лист	№ докум	Подпись	Дата										1:100
Разр.		Лебедев												
Пров.		Шевченко												
Принял														
Т.кон.					Спецификация: ось Б				Лист		Листов			
Н.кон.														
Утв.														
					Современное Строительство									











14	B.1-16		1	0.250
15	B.1-1		1	0.016
16	B.1-9		1	0.068
Итого:			38	3.181


					Пр/ОБ/69									
					Дом 7х13 из оцилиндрованного бревна			Литера		Масса		Масштаб		
Изм	Лист	N докум	Подпись	Дата									1:100	
Разр.		Лебедев												
Пров.		Шевченко												
Принял														
Т.кон.					Спецификация: ось В			Современное Строительство						
Н.кон.														
Утв.														
















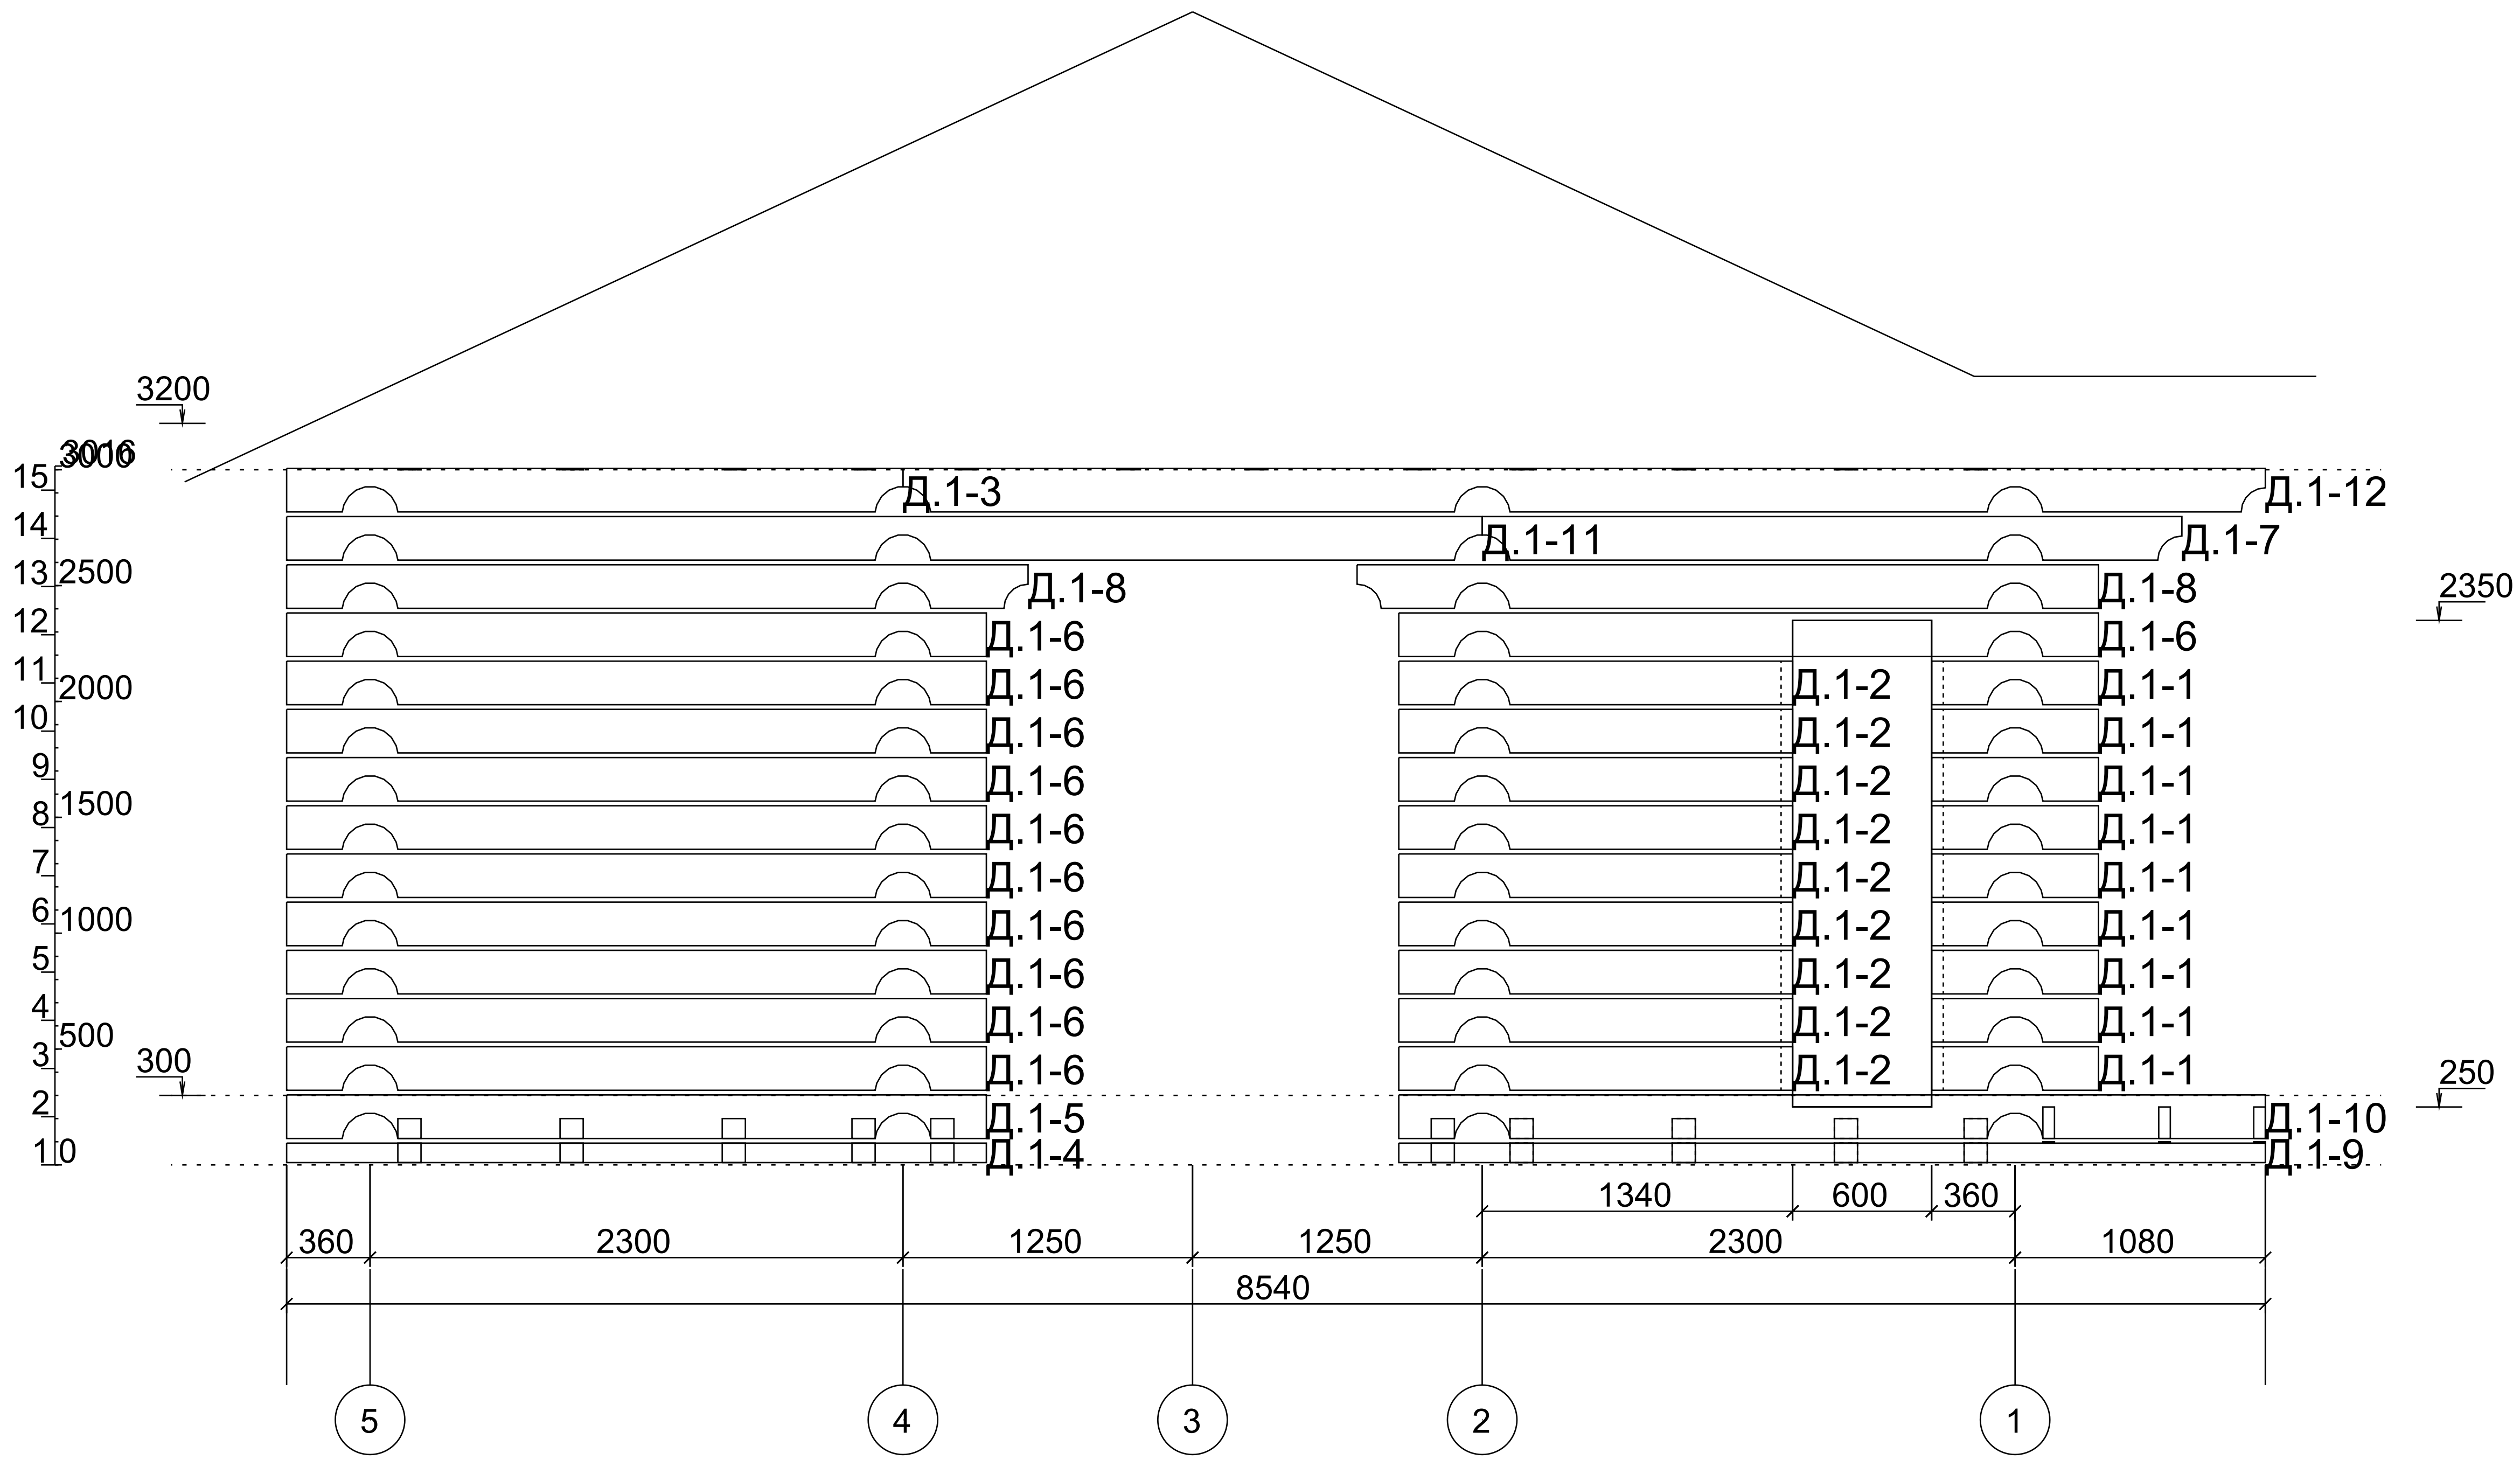

					Пр/ОБ/69									
					Дом 7х13 из оцилиндрованного бревна				Литера		Масса	Масштаб		
Изм	Лист	№ докум	Подпись	Дата										1:62
Разр.		Лебедев												
Пров.		Шевченко												
Принял									Лист			Листов		
Т.кон.					План порядовки: ось Д				Современное Строительство					
Н.кон.														
Утв.														

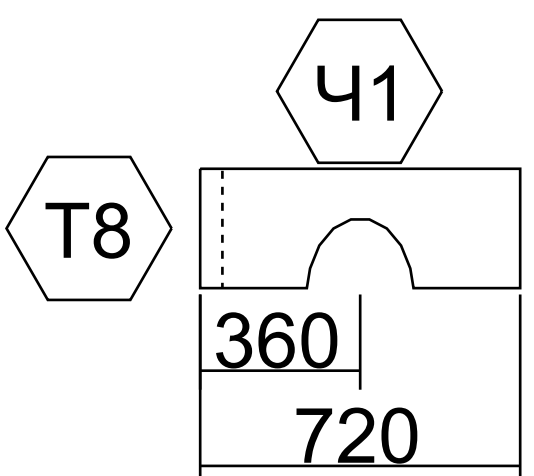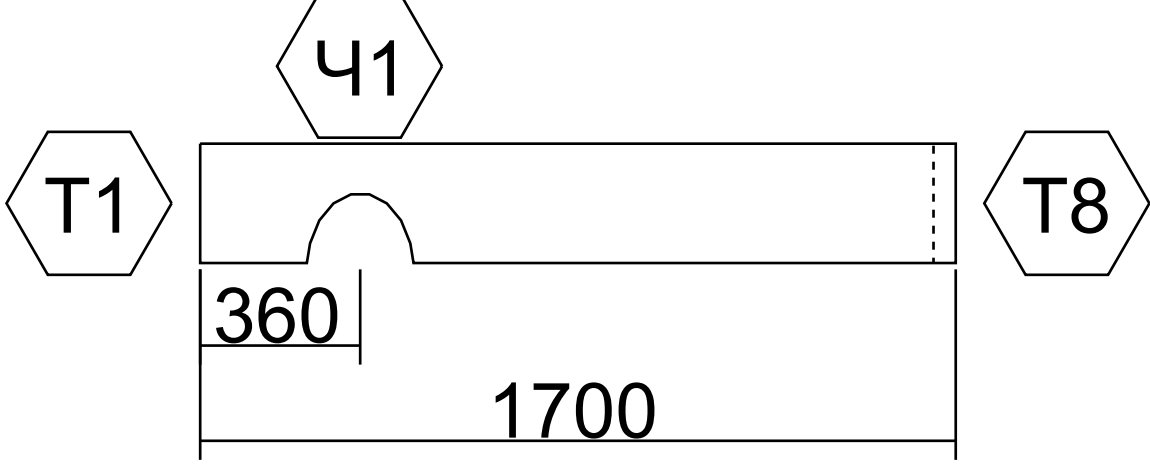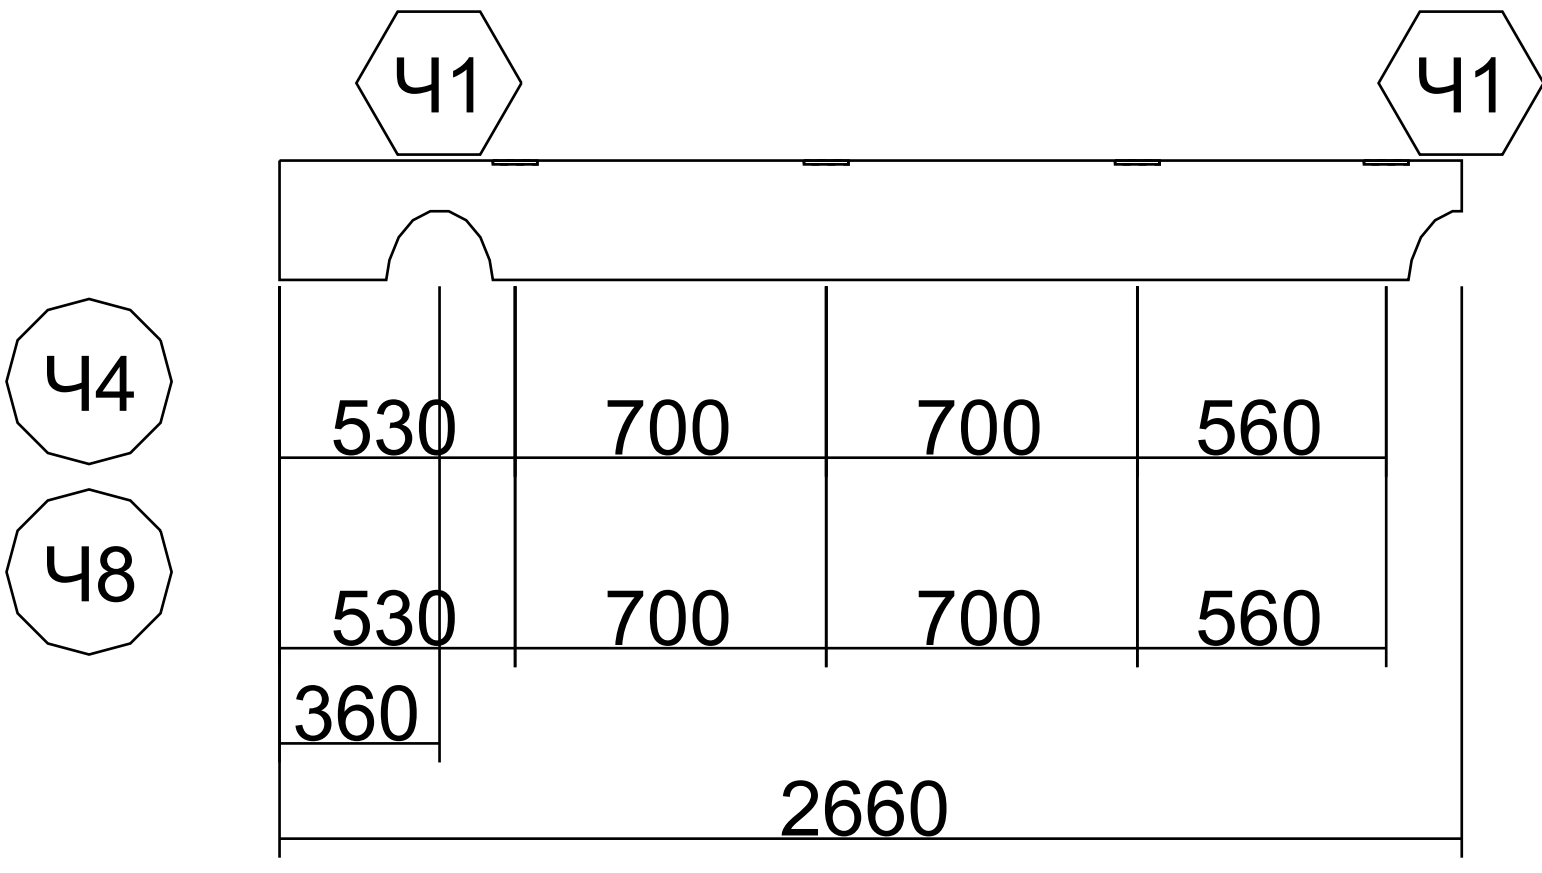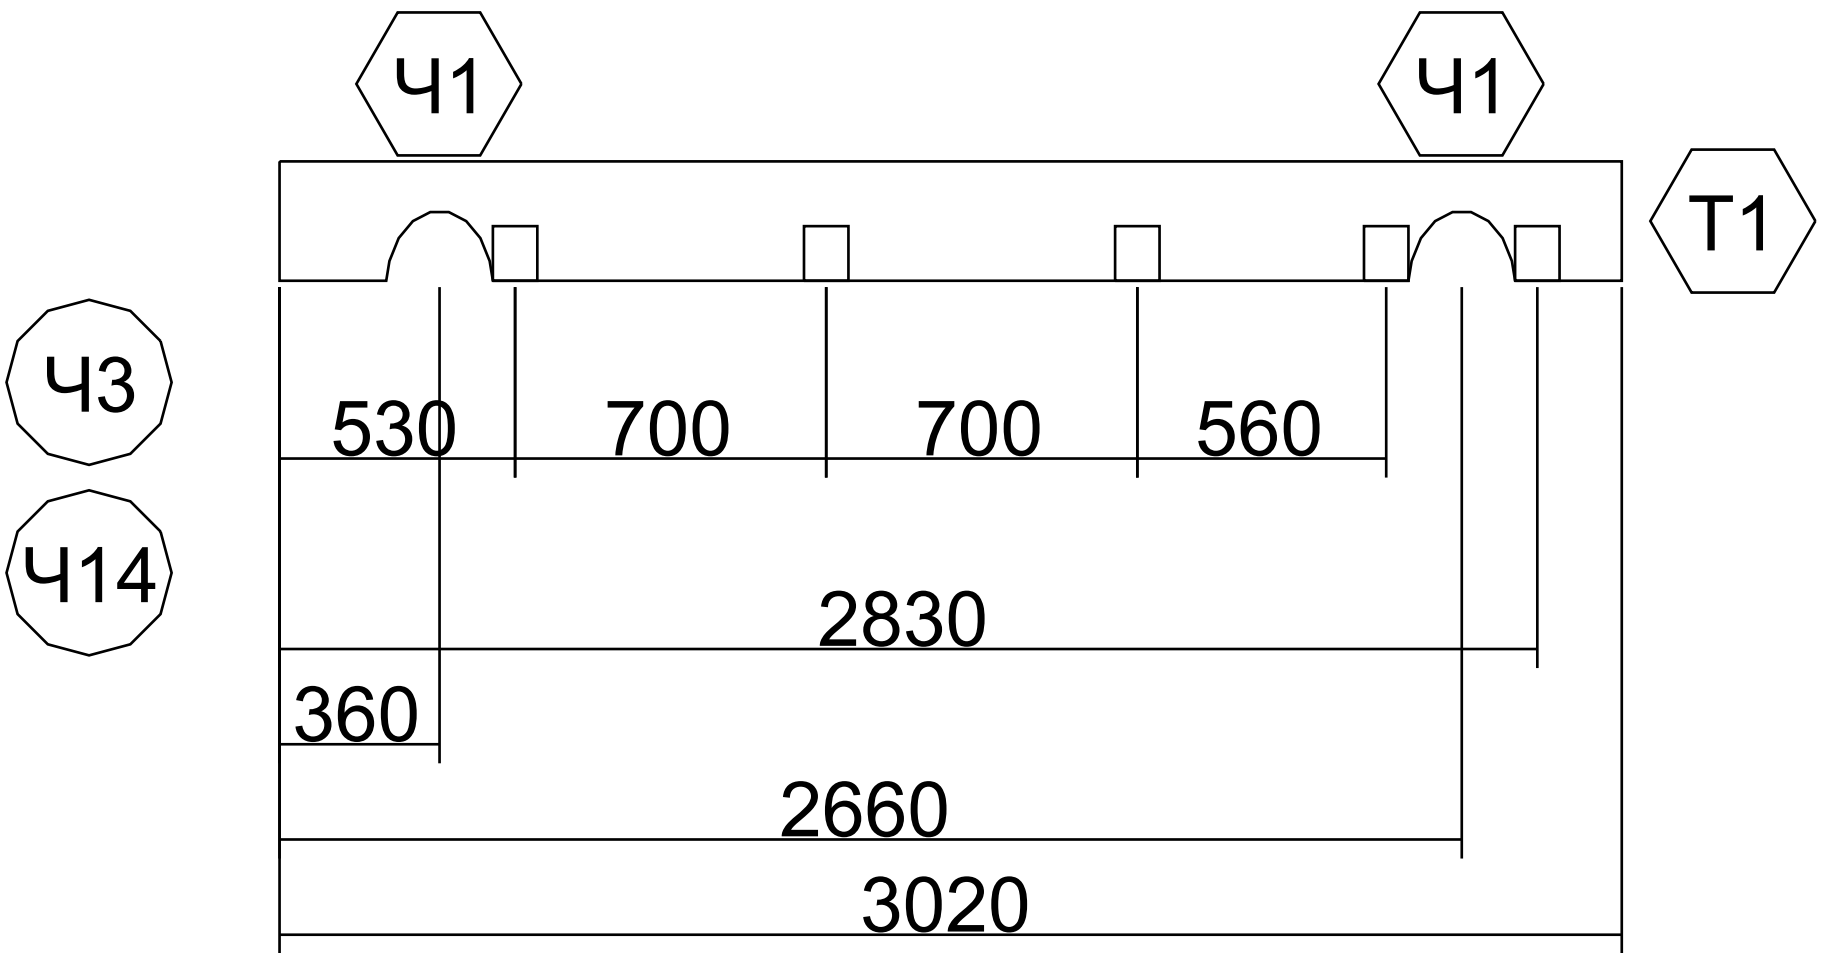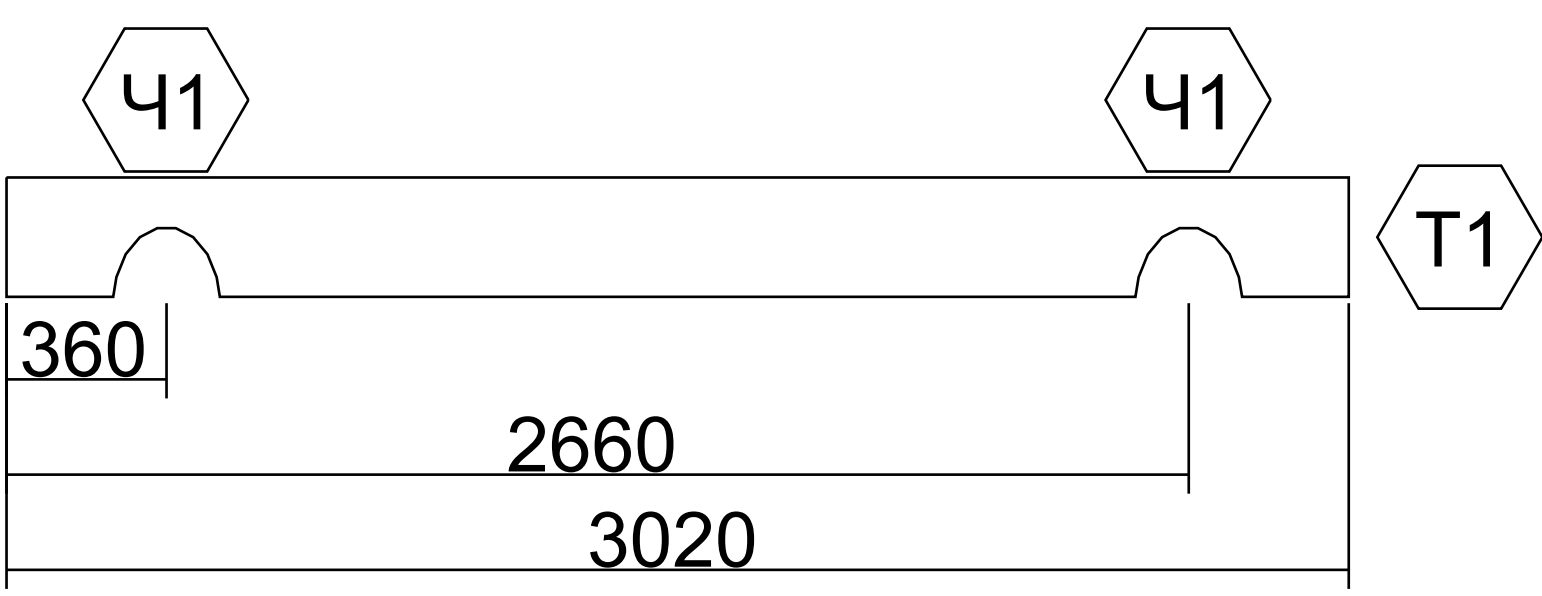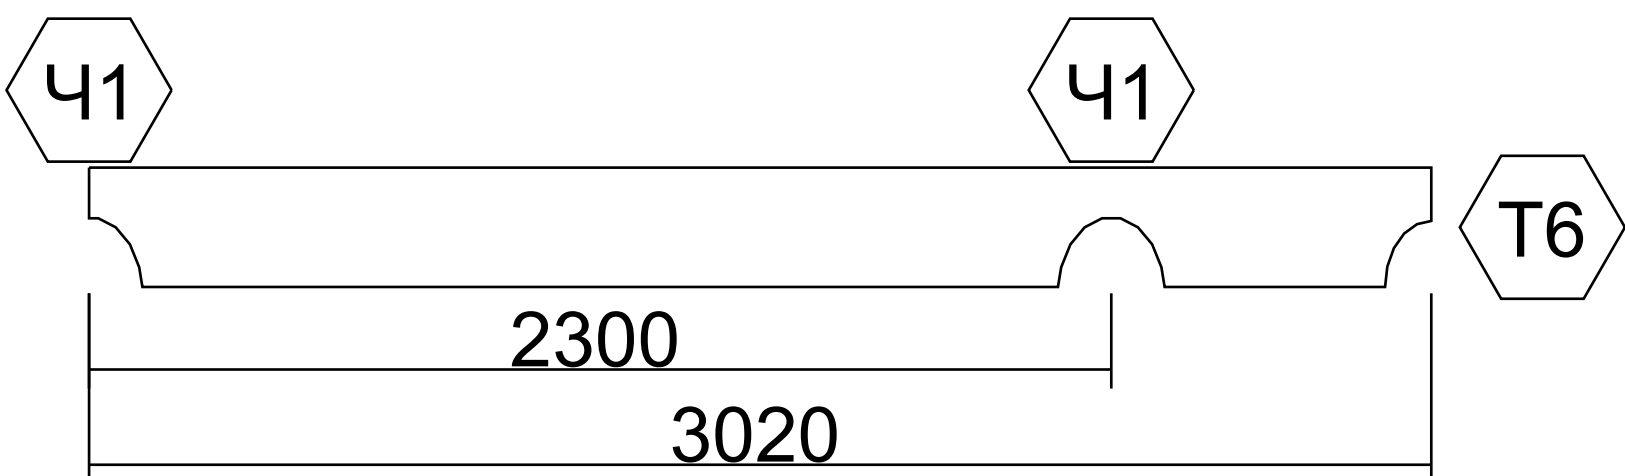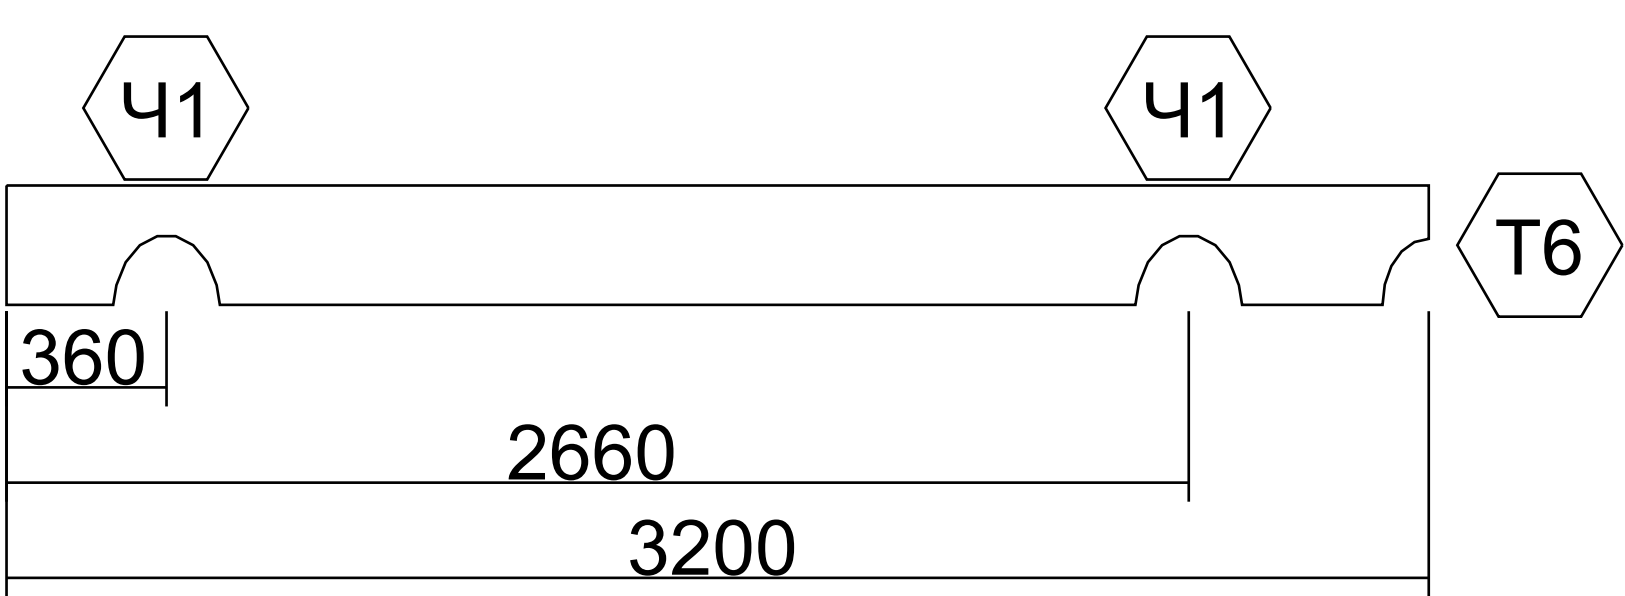№	Марк.	Эскиз детали	Кол-во (шт)	Объем (м.куб.)
1	Д.1-1		9	0.293
2	Д.1-2		9	0.692
3	Д.1-3		1	0.120
4	Д.1-5		1	0.137
5	Д.1-6		11	1.503
6	Д.1-7		1	0.137
7	Д.1-8		2	0.290

					Пр/ОБ/69					
					Дом 7х13 из оцилиндрованного бревна	Литера			Масса	Масштаб
Изм	Лист	№ докум	Подпись	Дата						1:100
Разр.		Лебедев								
Пров.		Шевченко								
Принял							Лист			Листов
Т.кон.					Спецификация: ось Д	Современное Строительство				
Н.кон.										
Утв.										


















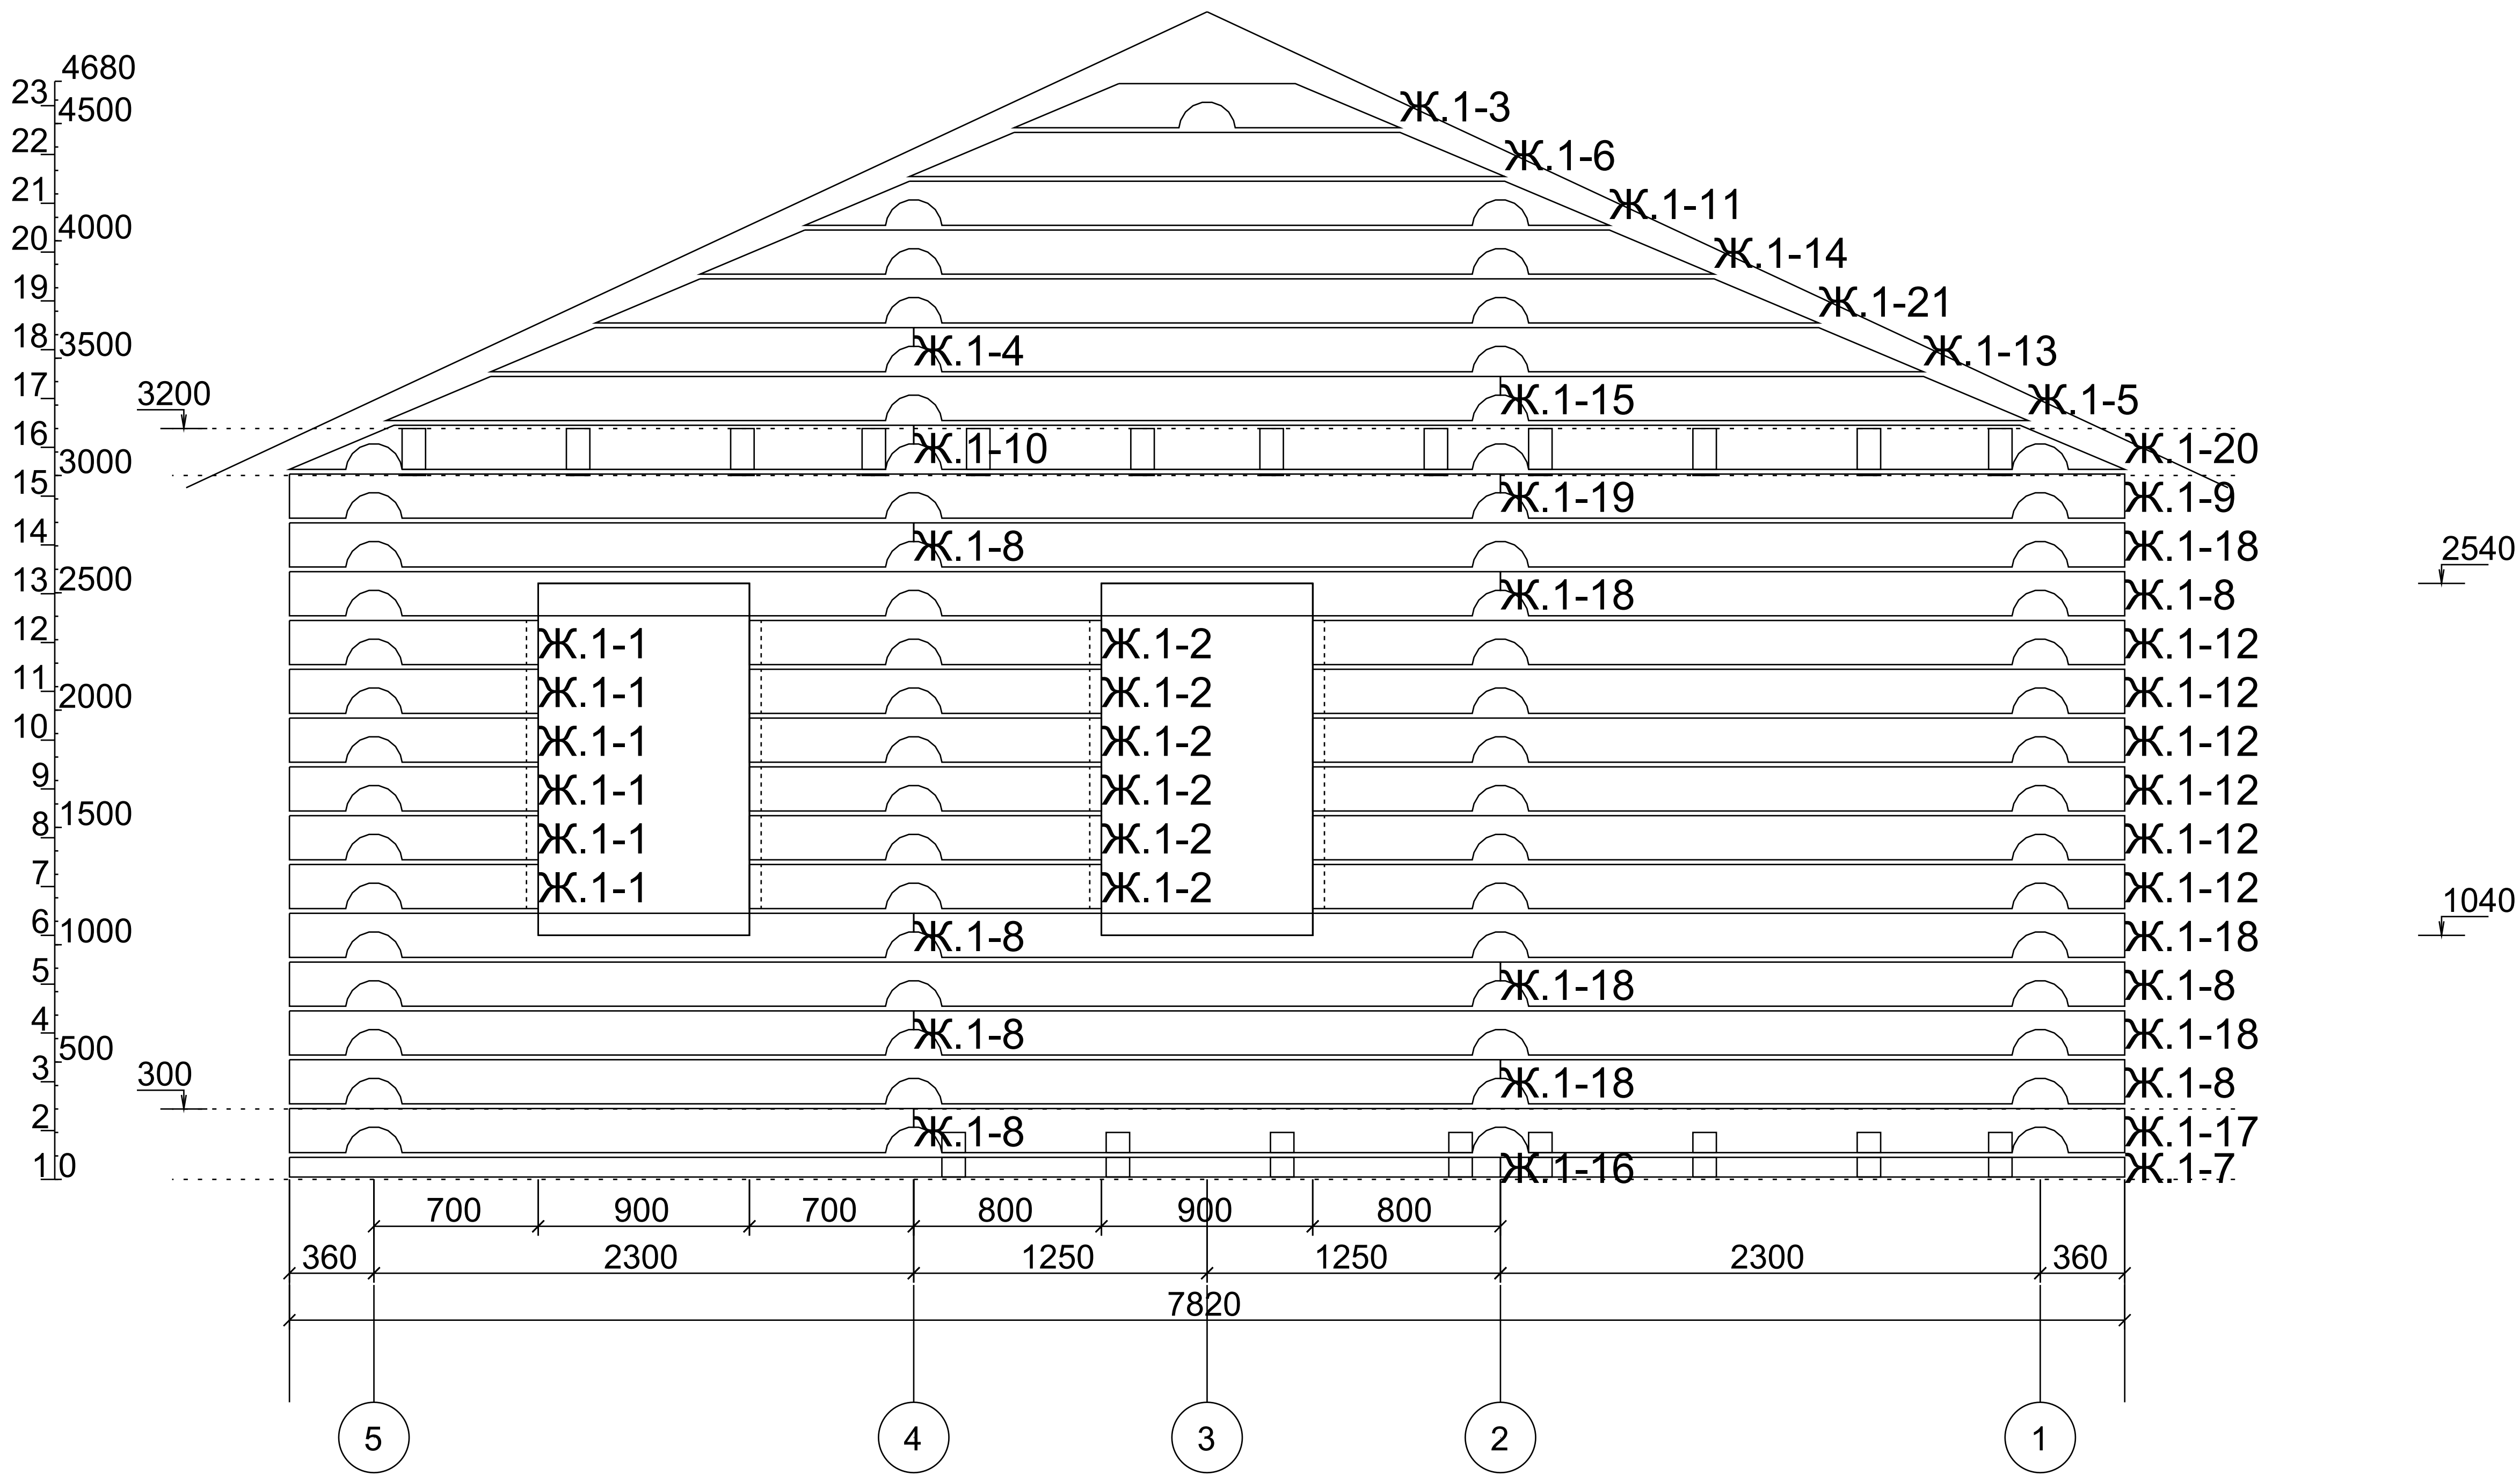

					Пр/ОБ/69					
					Дом 7х13 из оцилиндрованного бревна	Литера			Масса	Масштаб
Изм	Лист	№ докум	Подпись	Дата						1:61
Разр.		Лебедев								
Пров.		Шевченко								
Принял							Лист			Листов
Т.кон.					План порядовки: ось Ж	Современное Строительство				
Н.кон.										
Утв.										






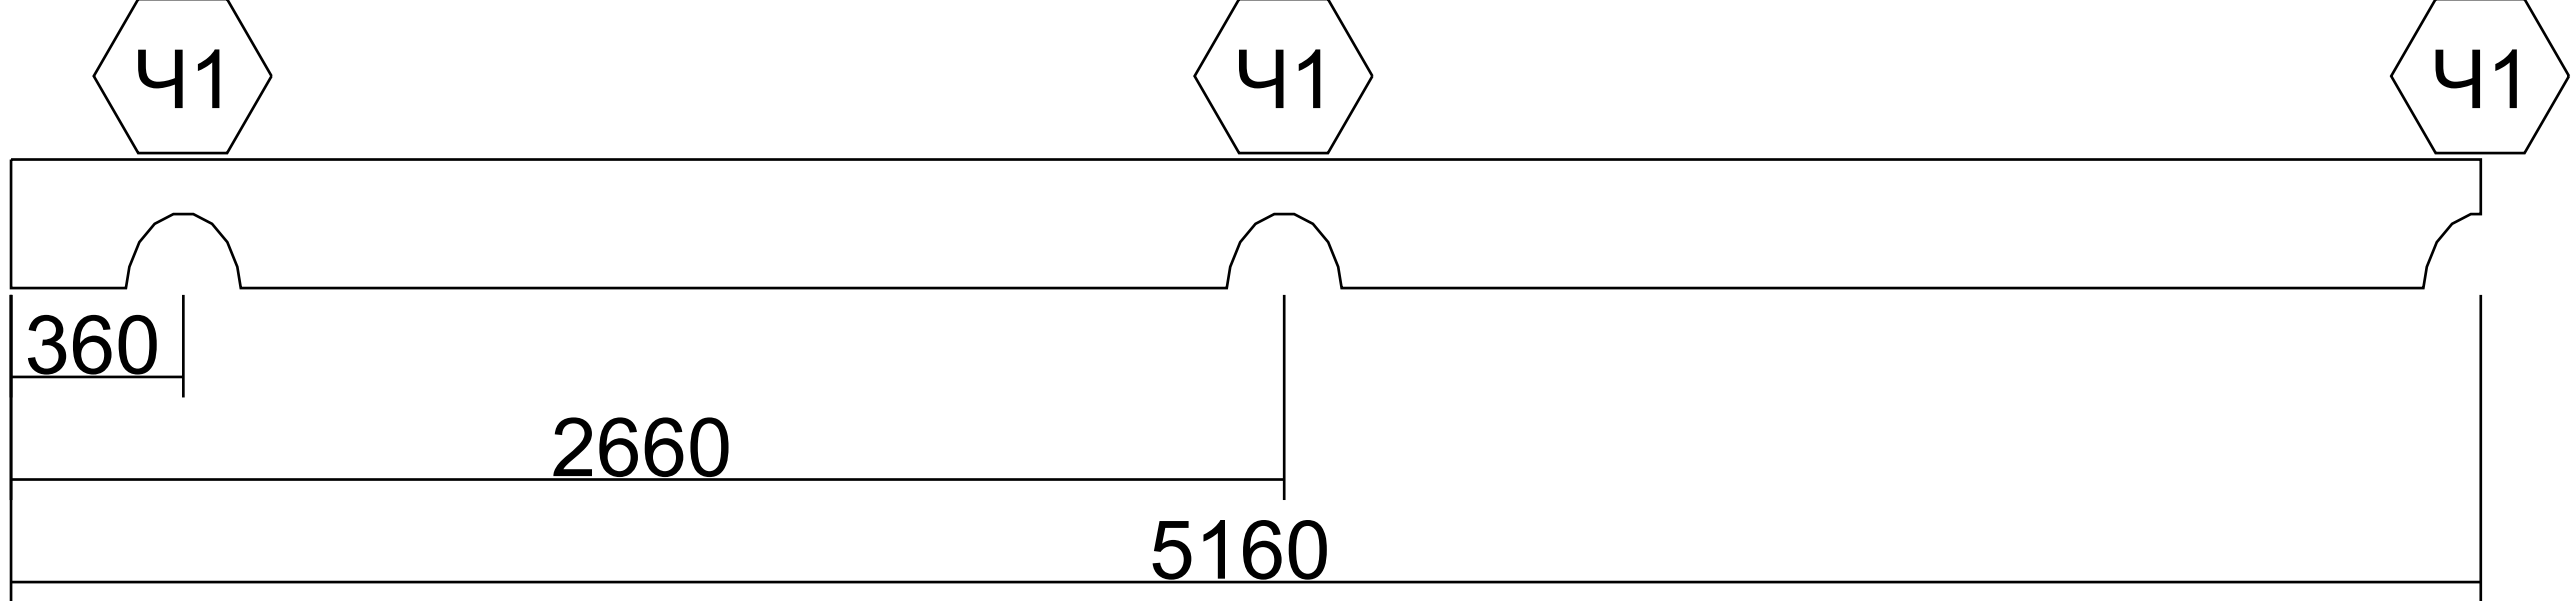
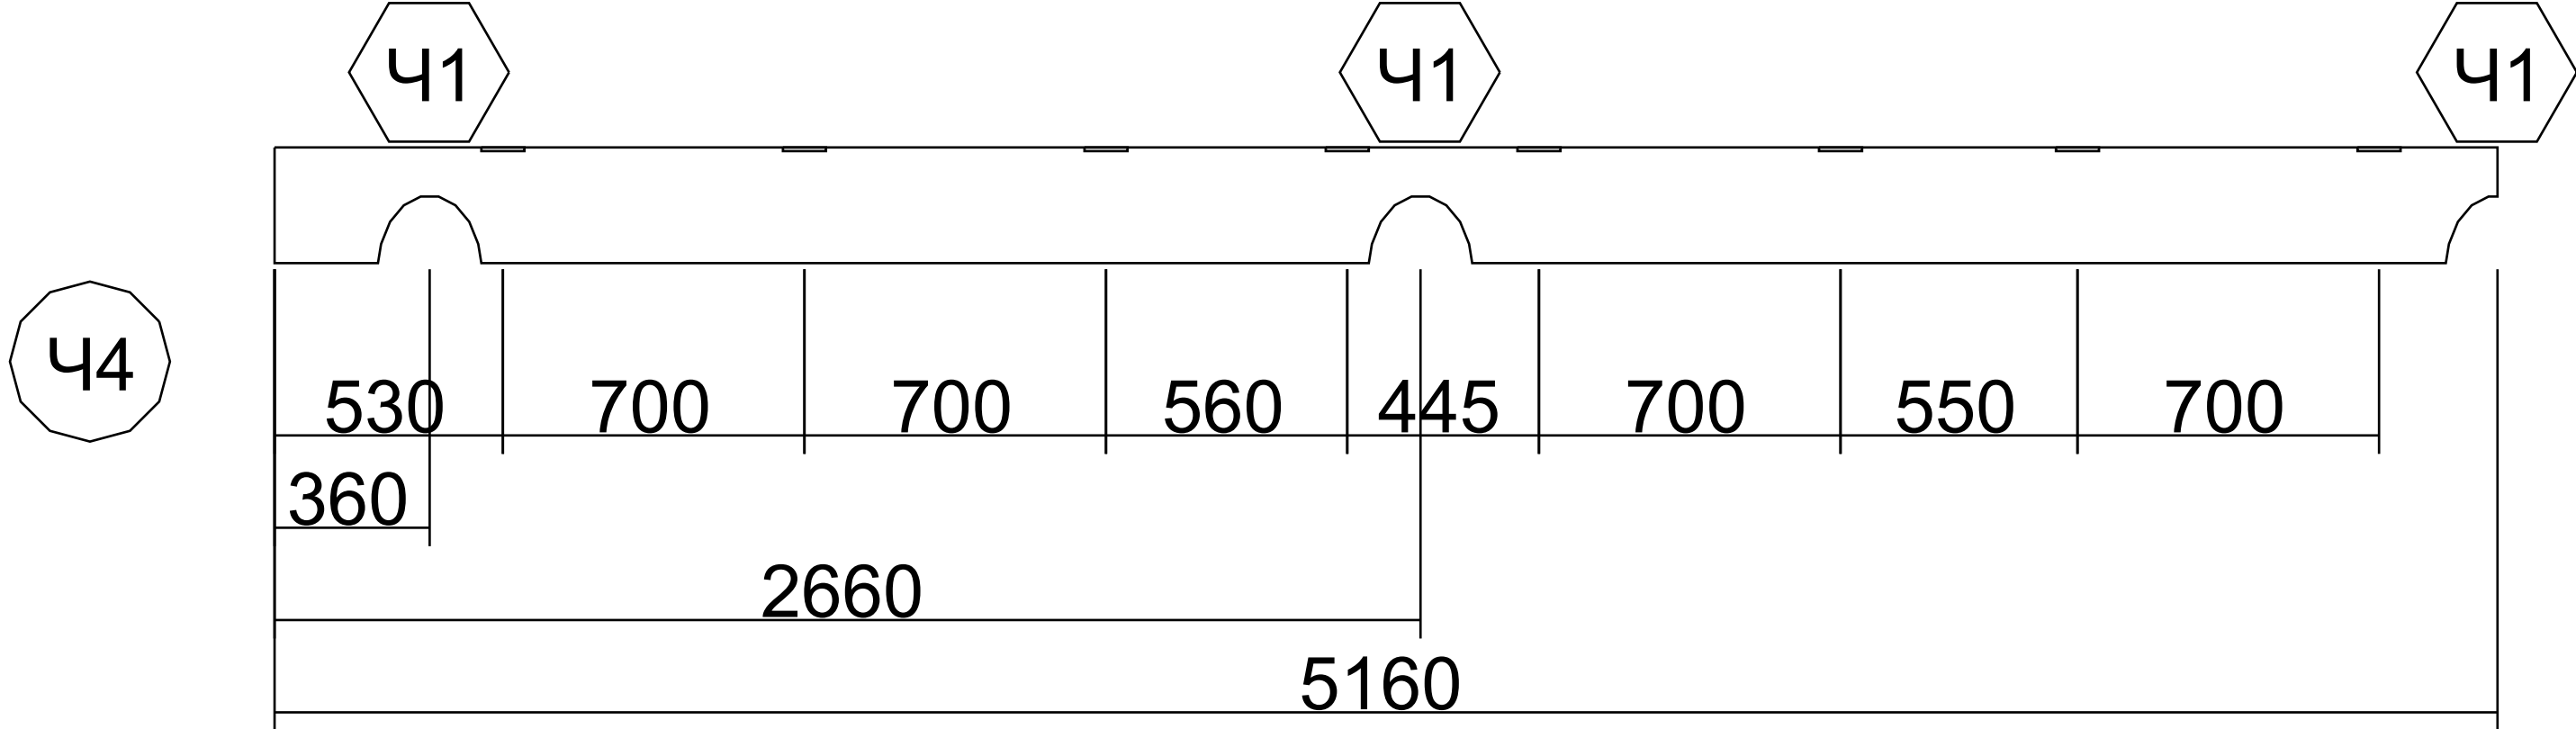
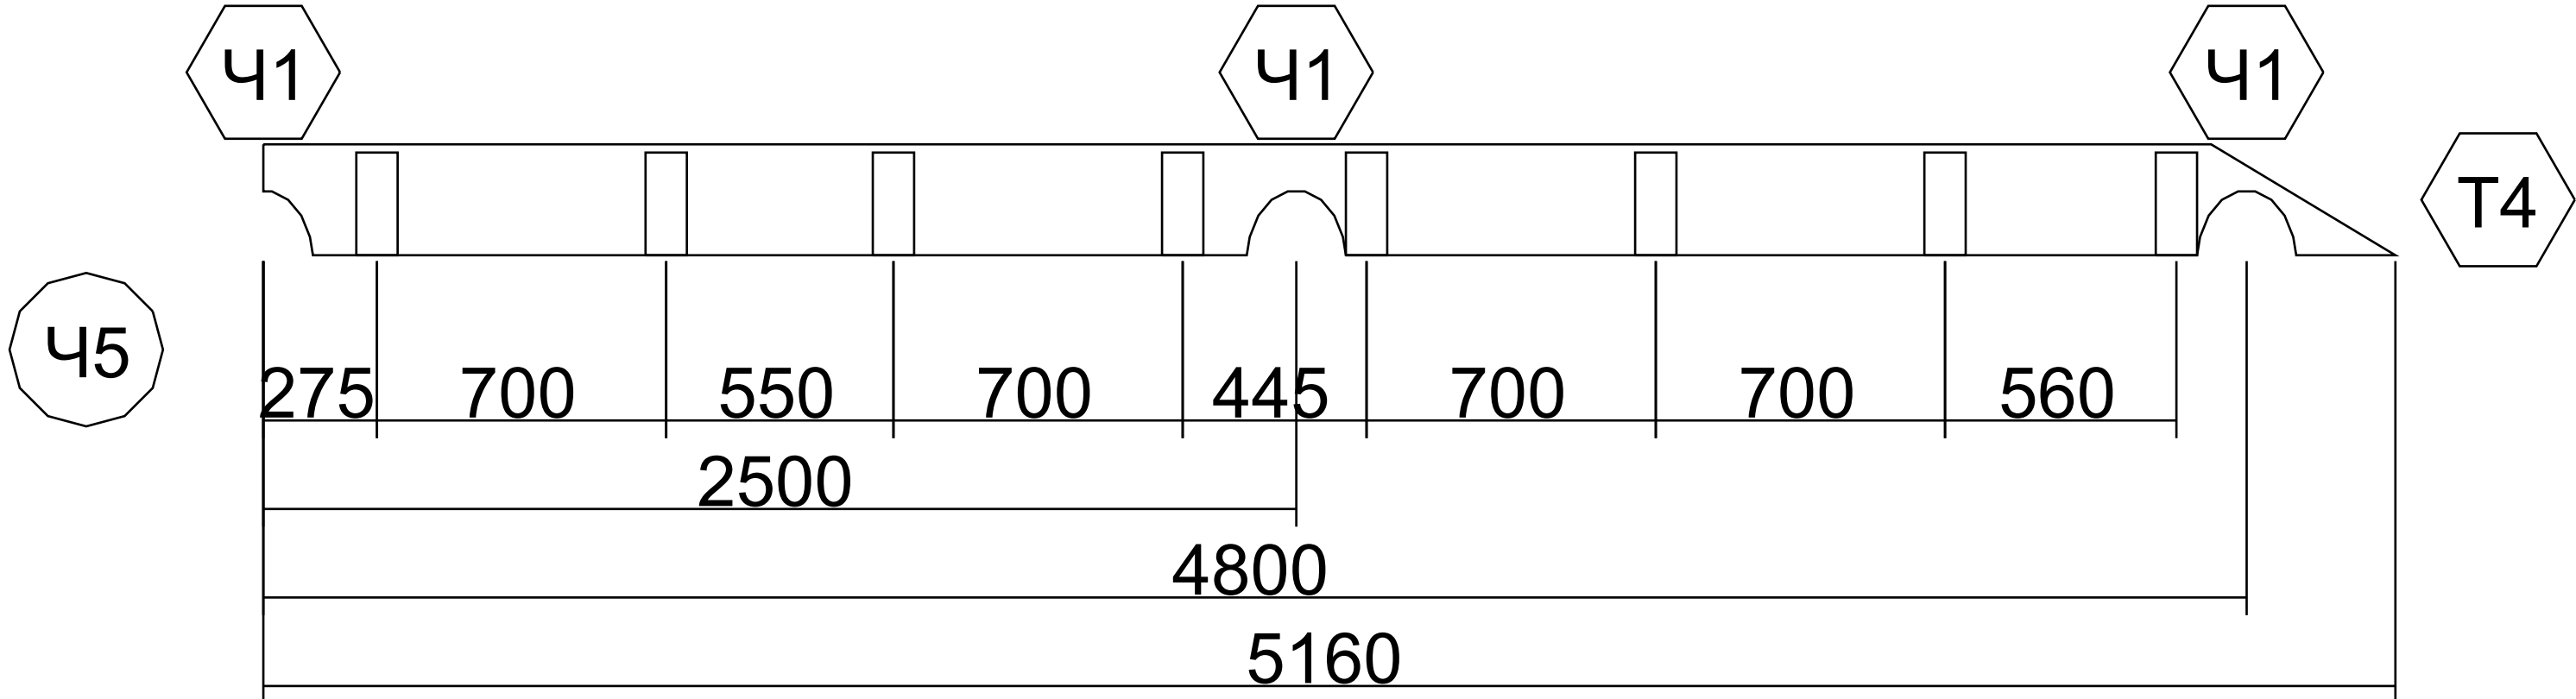
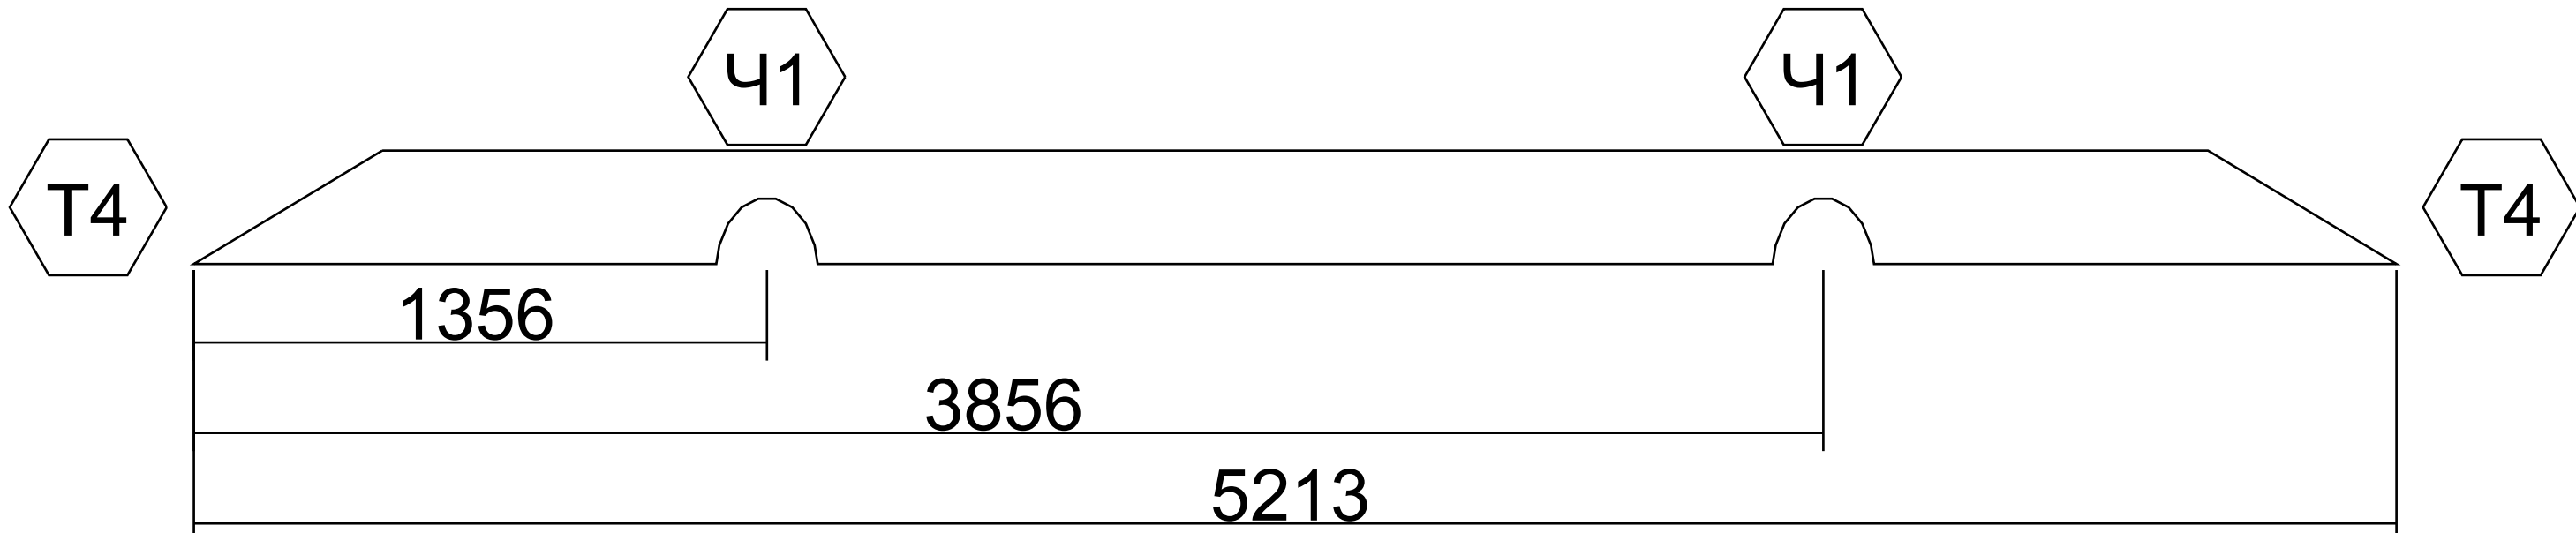
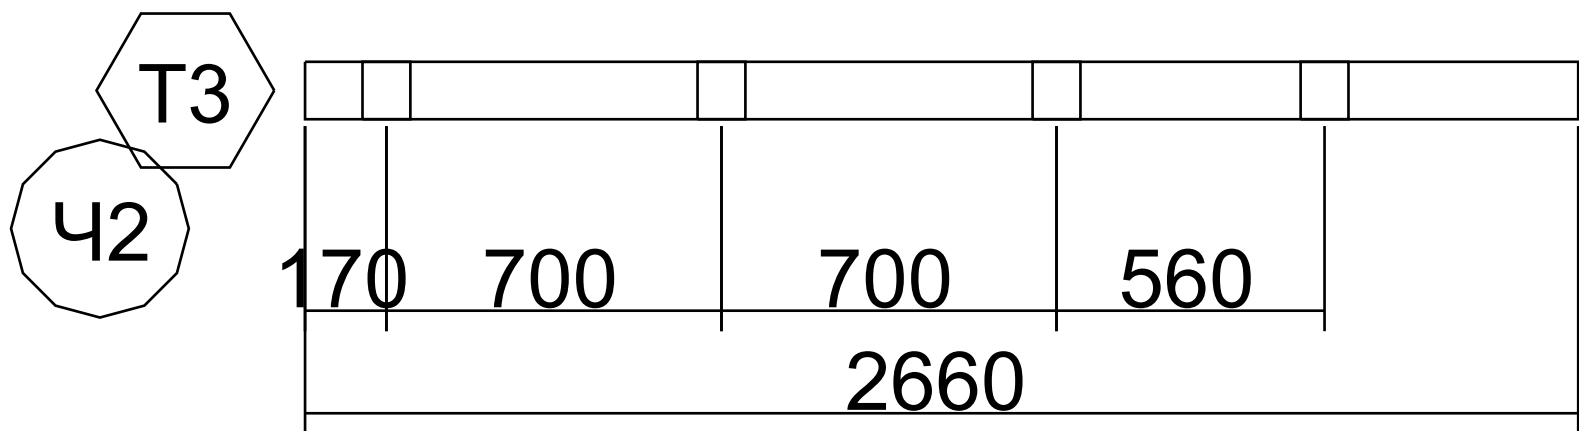
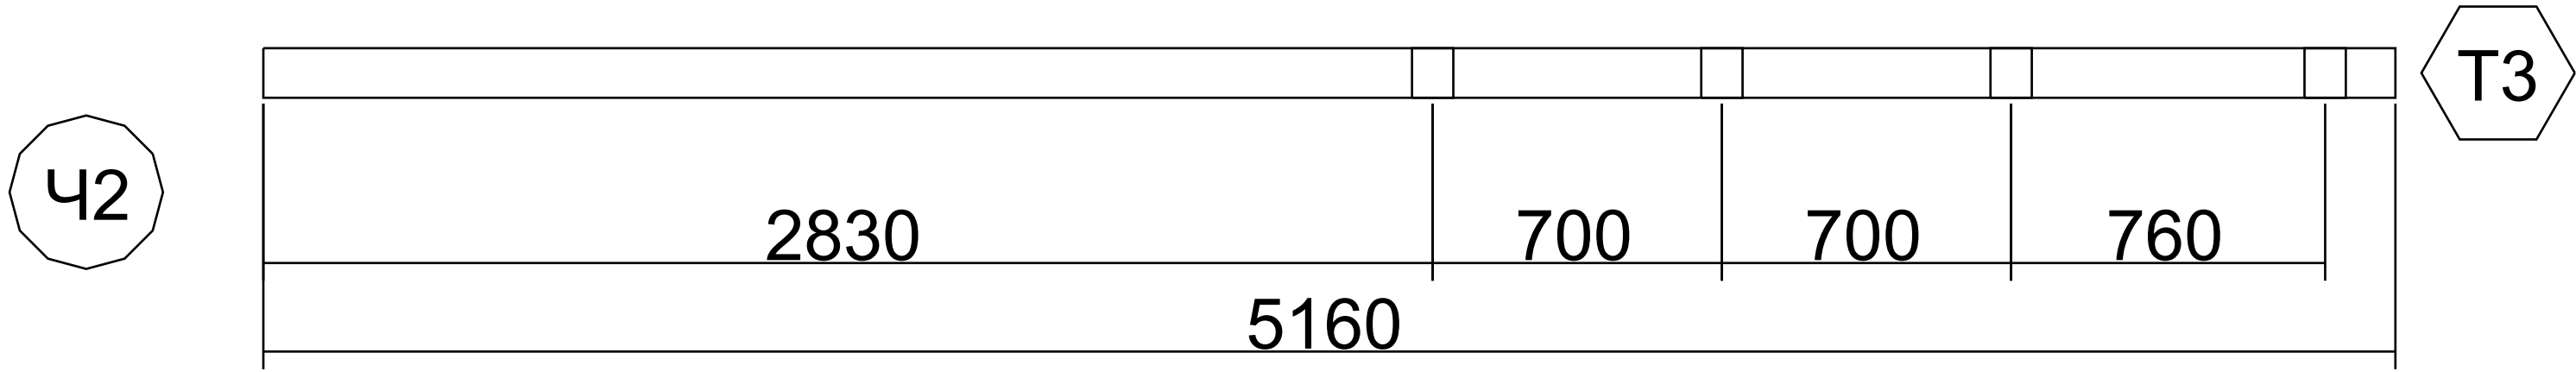


16	Ж.1-18		6	1.401
17	Ж.1-19		1	0.233
18	Ж.1-20		1	0.233
19	Ж.1-21		1	0.236
20	Ж.1-7		1	0.060
21	Ж.1-16		1	0.117
Итого:			47	6.363

					Пр/ОБ/69					
					Дом 7х13 из оцилиндрованного бревна	Литера			Масса	Масштаб
Изм	Лист	№ докум	Подпись	Дата						1:100
Разр.		Лебедев								
Пров.		Шевченко								
Принял							Лист			Листов
Т.кон.					Спецификация: ось Ж	Современное Строительство				
Н.кон.										
Утв.										



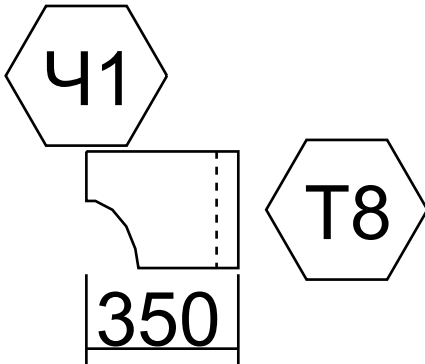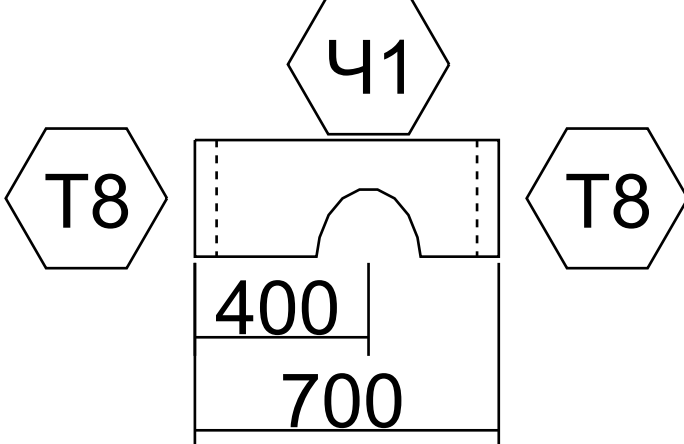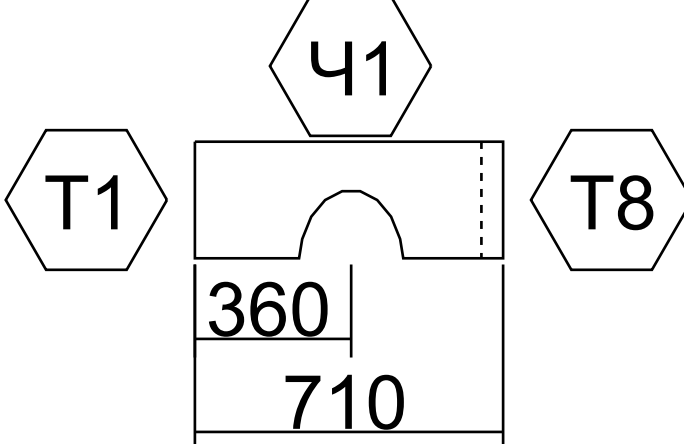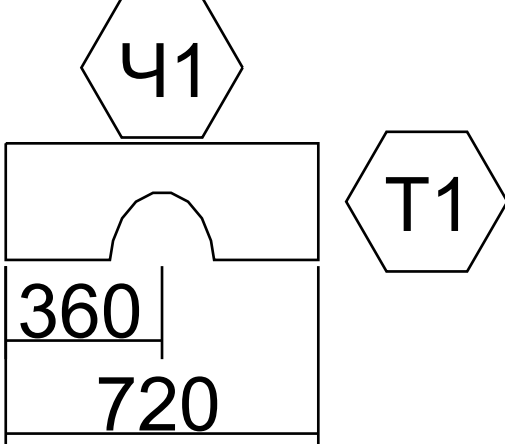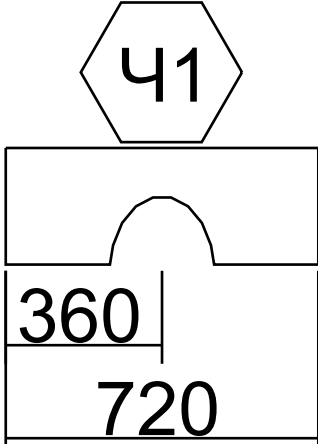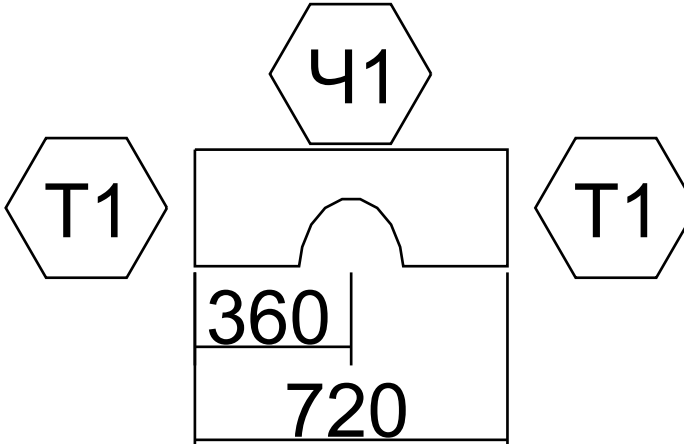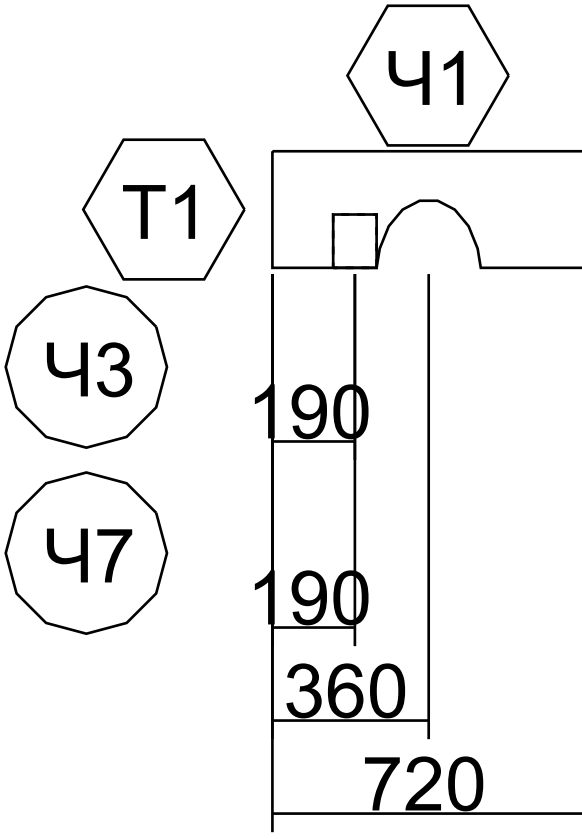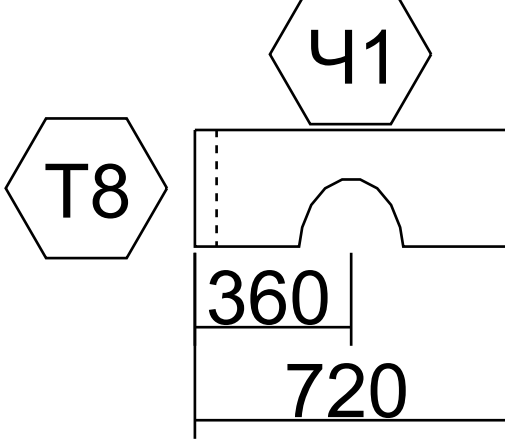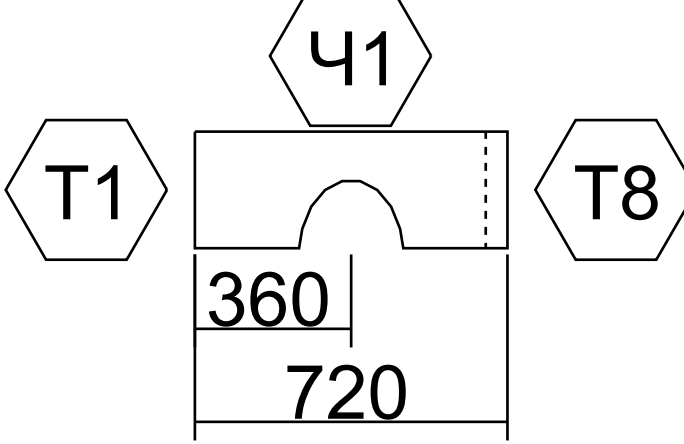

№	Марк.	Эскиз детали	Кол-во (шт)	Объем (м.куб.)
1	1.1-1		1	0.016
2	4.1-1		3	0.095
3	2.1-1		3	0.096
4	1.1-2(4), 2.1-2(5), 2.2-2(5), 4.1-2(5), 5.1-1(4), А.1-1(4), В.1-3(3),		30	0.977
5	3.1-1		5	0.163
6	А.1-2(4), Е.1-2(4)		8	0.261
7	В.1-2		1	0.033
8	Д.1-1		3	0.098
9	Е.2-4		3	0.098

					Пр/ОБ/69									
					Дом 7х13 из оцилиндрованного бревна				Литера		Масса	Масштаб		
Изм	Лист	№ докум	Подпись	Дата										1:100
Разр.		Лебедев												
Пров.		Шевченко												
Принял														
Т.кон.					Спецификация: ряд 1-5				Лист		Современное Строительство			
Н.кон.														
Утв.														















32	Д.1-10		1	0.169
33	1.1-19(2), 5.1-15(2)		4	0.698
34	4.1-16		1	0.175
35	Б.1-13		1	0.177
36	Б.1-14		1	0.177
37	Е.2-7		3	0.543

					Пр/ОБ/69					
					Дом 7х13 из оцилиндрованного бревна	Литера			Масса	Масштаб
Изм	Лист	№ докум	Подпись	Дата						1:100
Разр.		Лебедев								
Пров.		Шевченко								
Принял							Лист			Листов
Т.кон.					Спецификация: ряд 1-5	Современное Строительство				
Н.кон.										
Утв.										

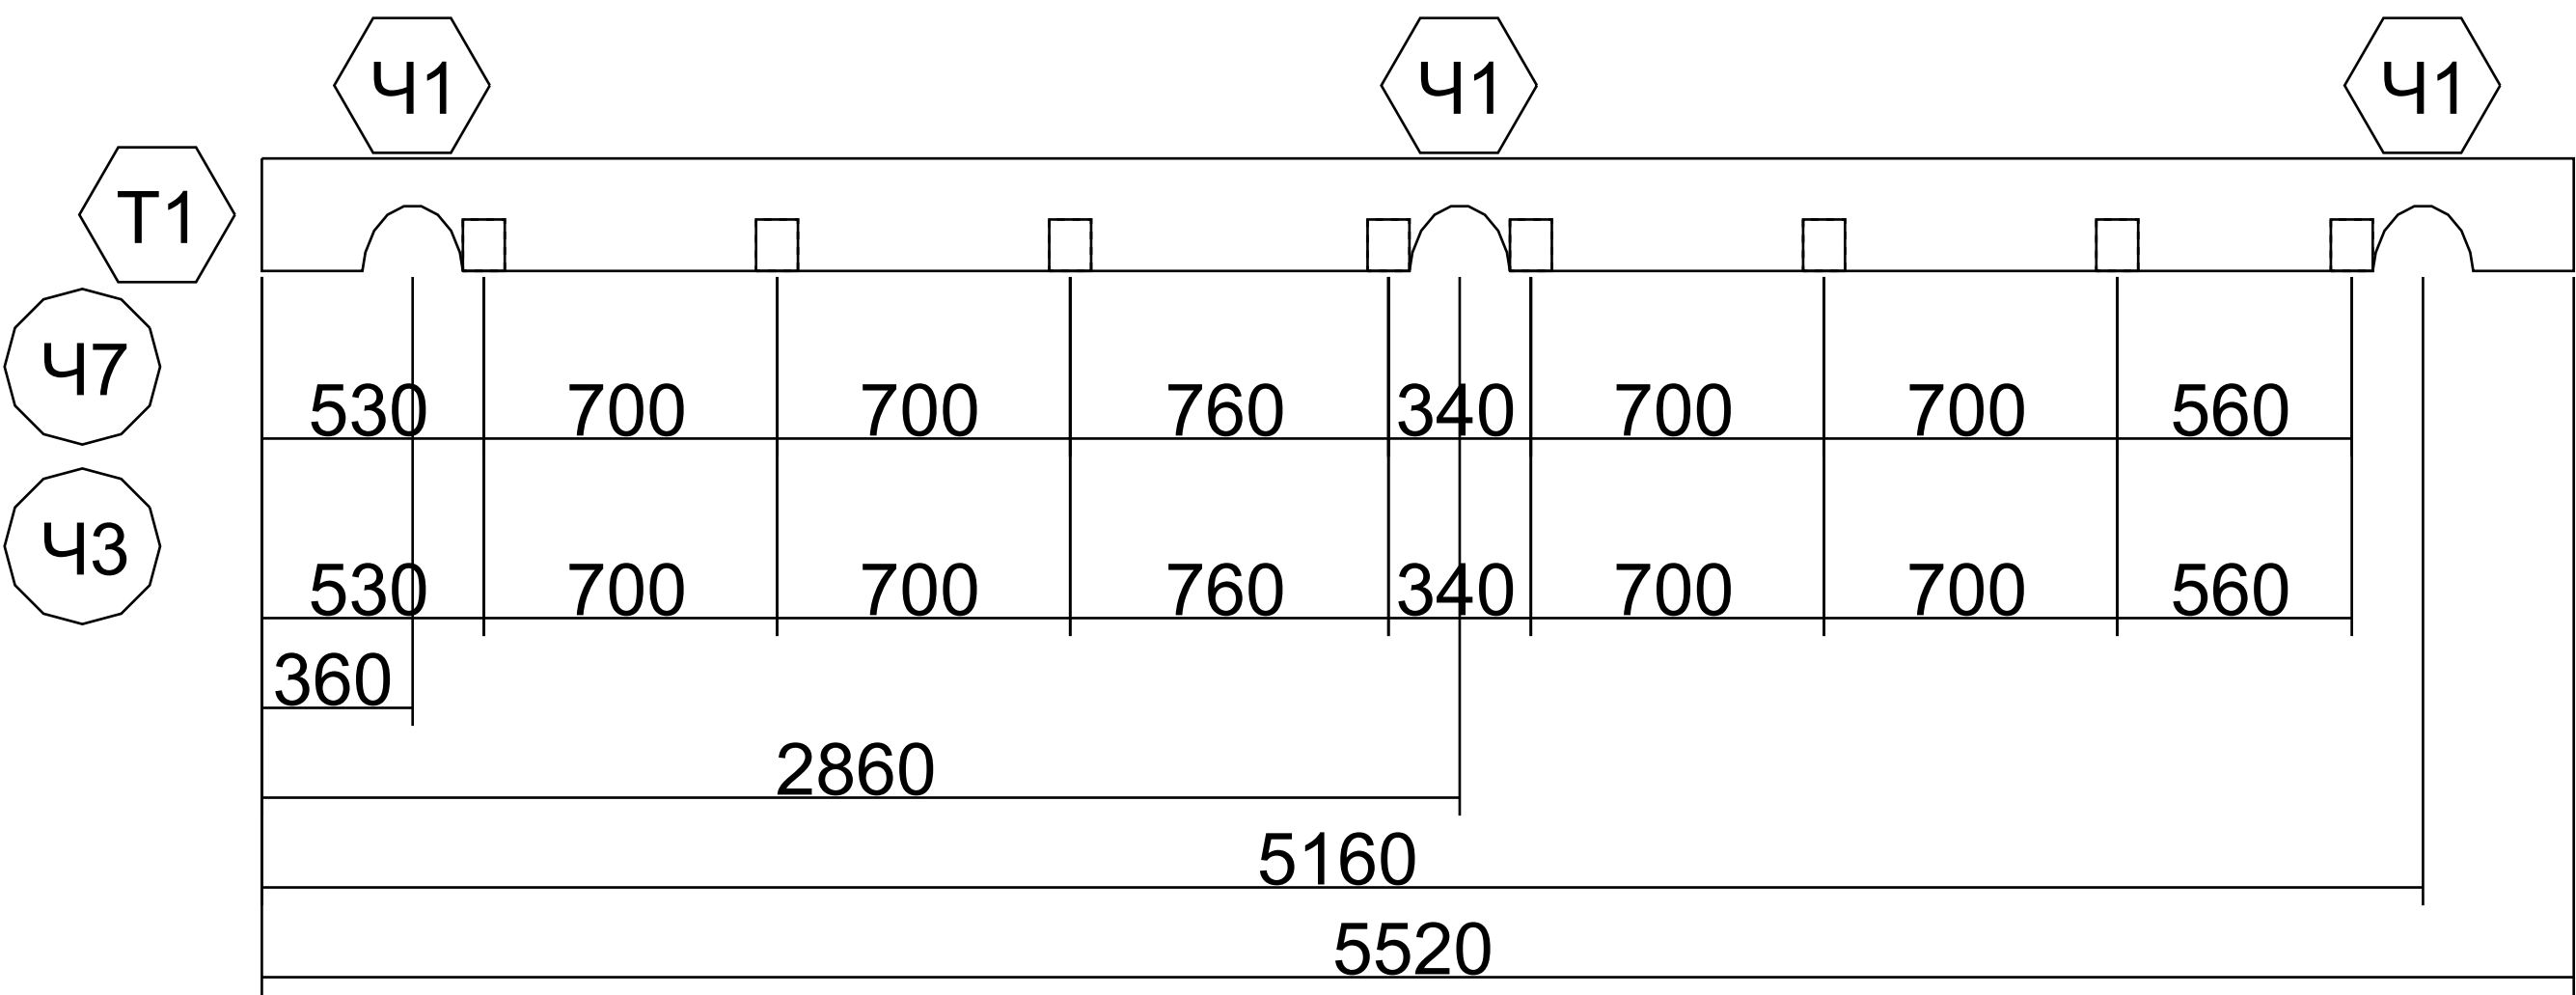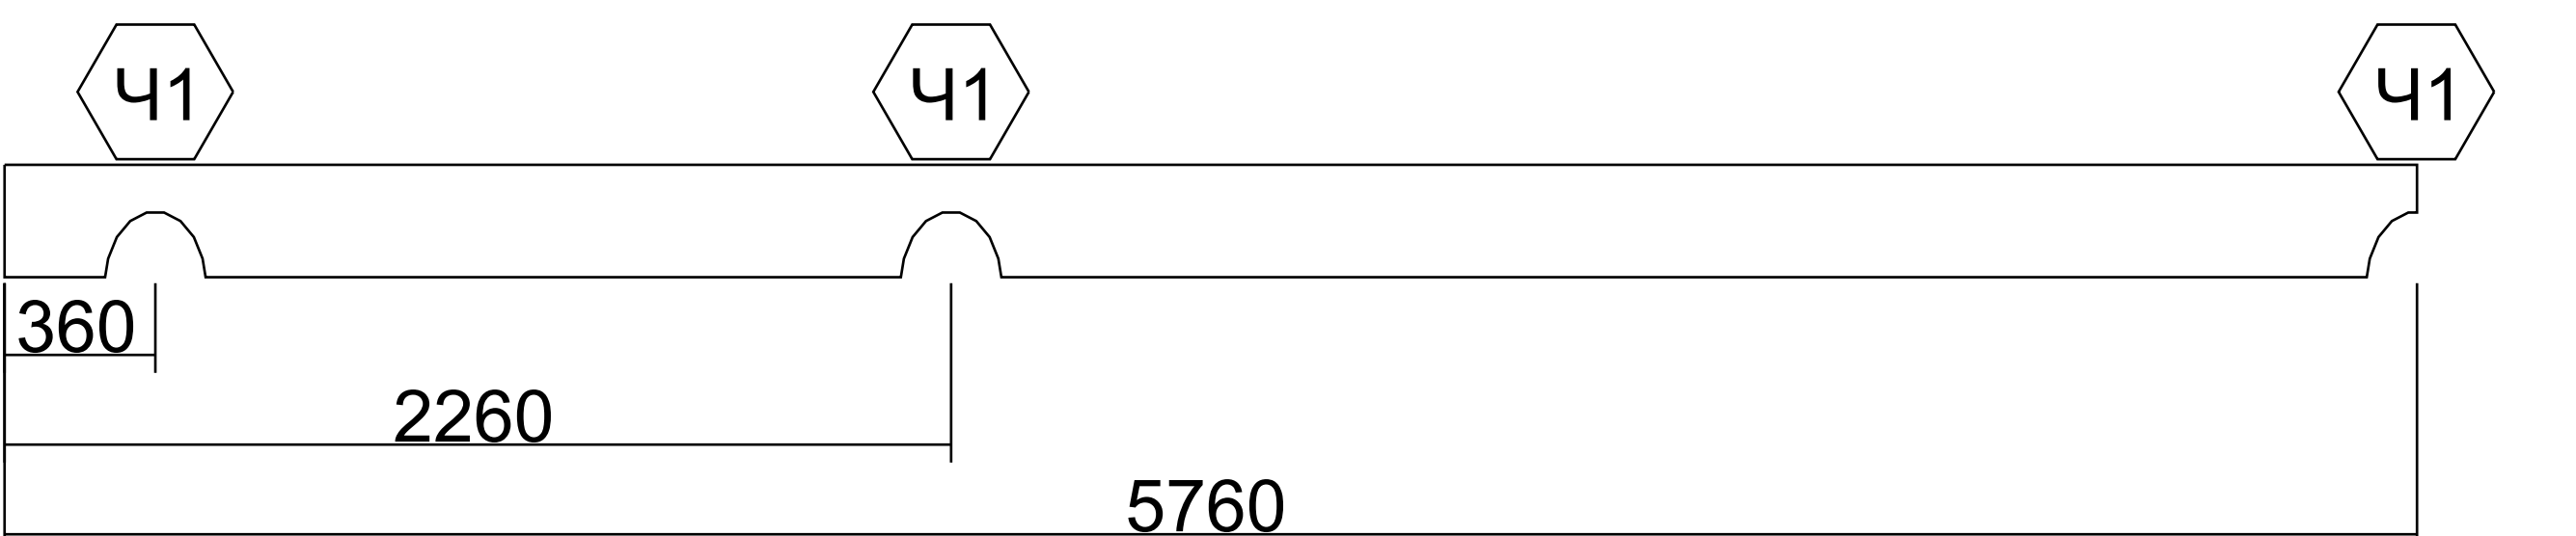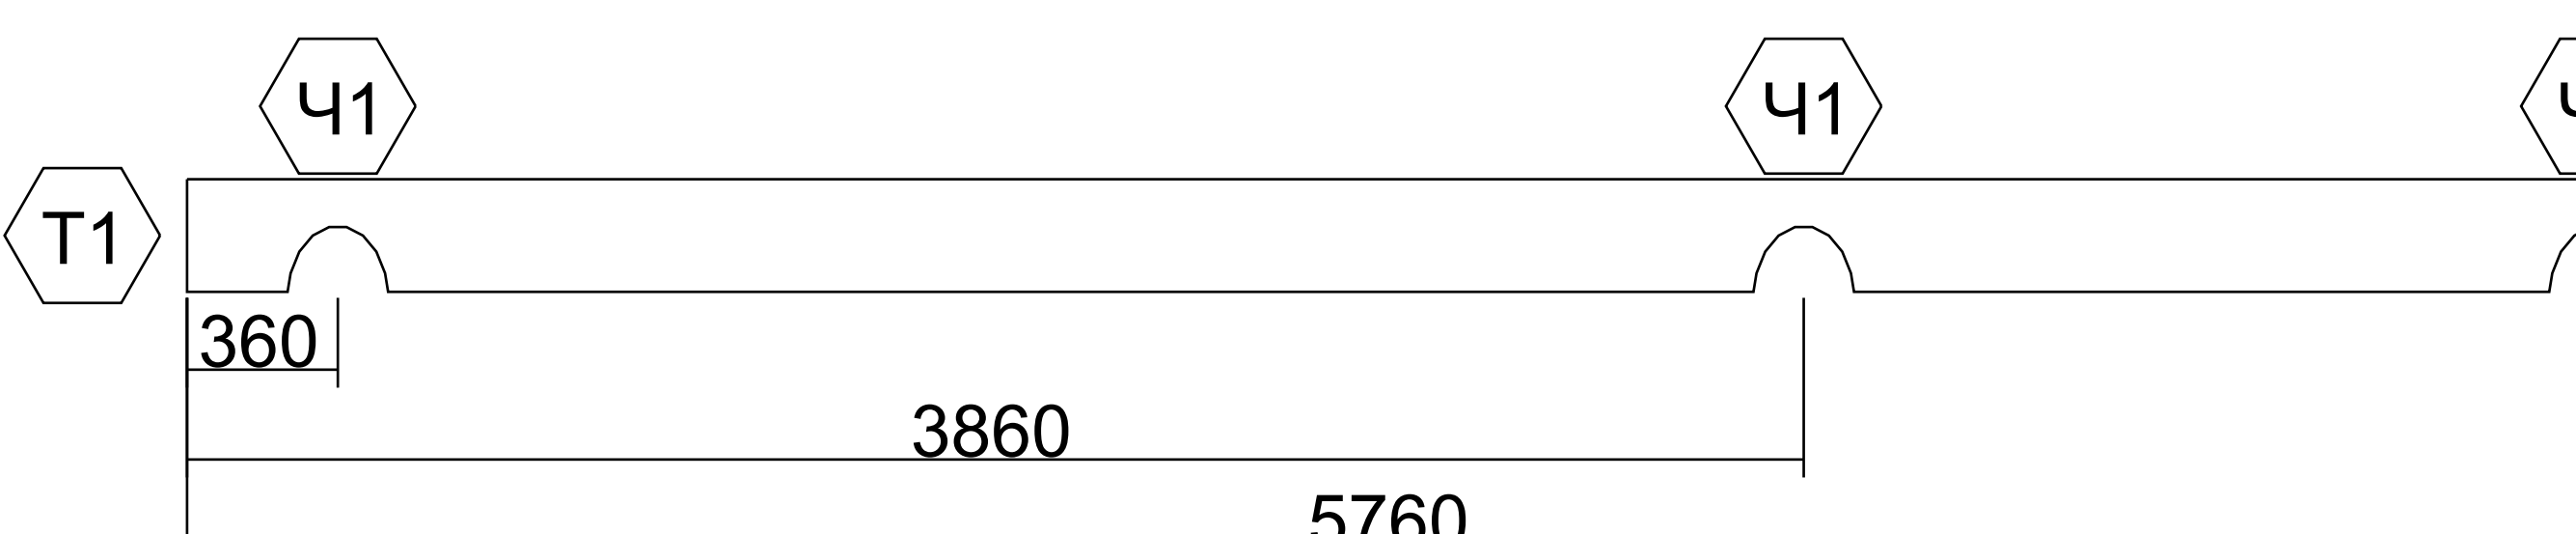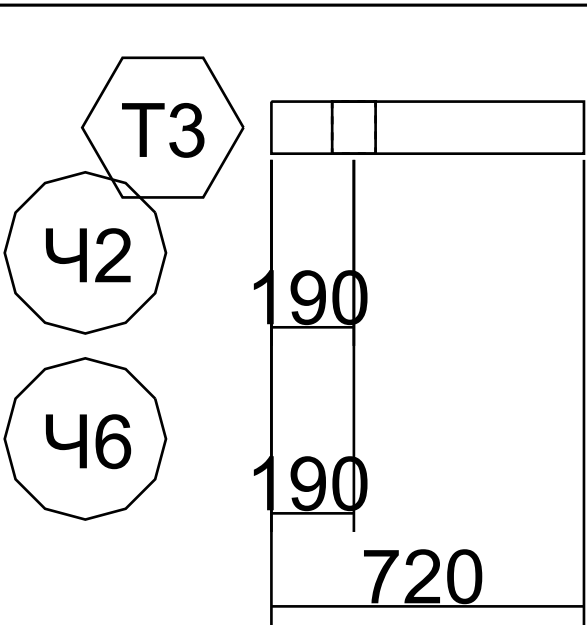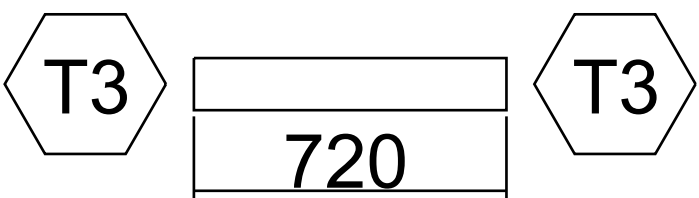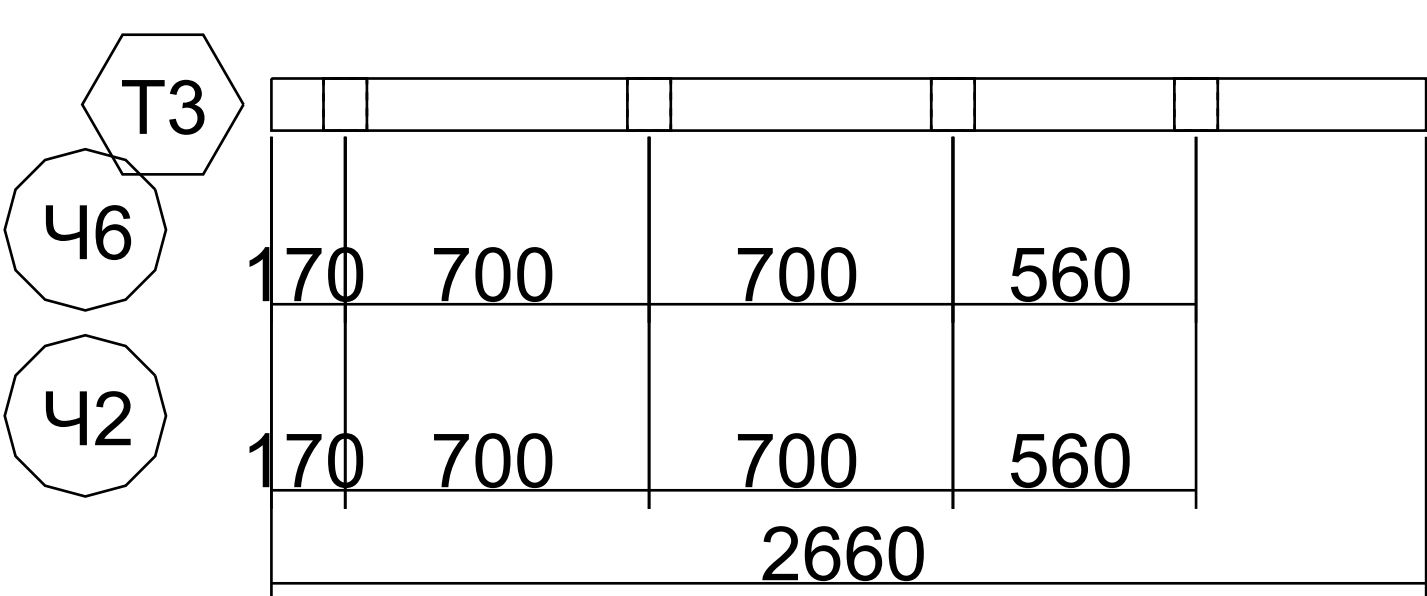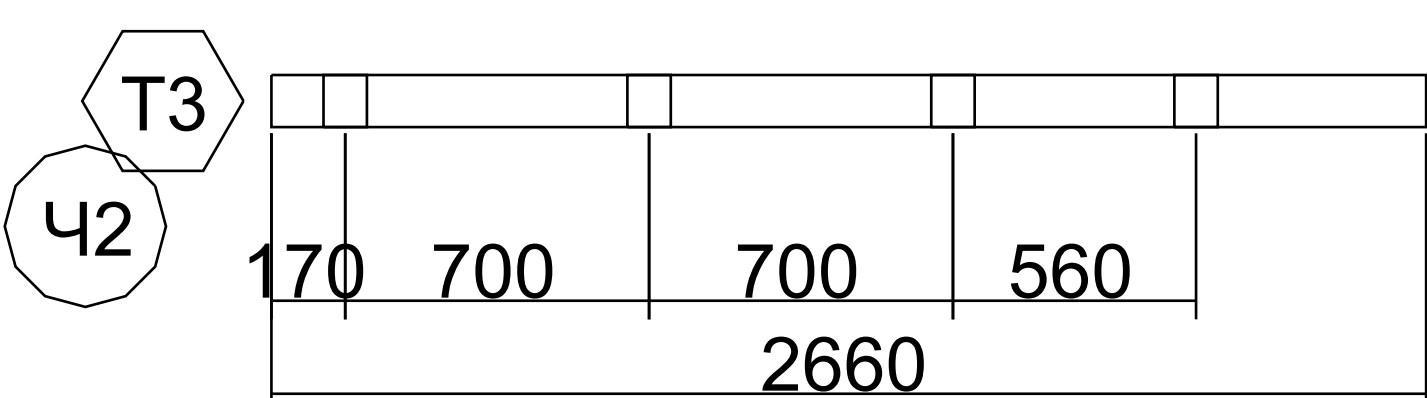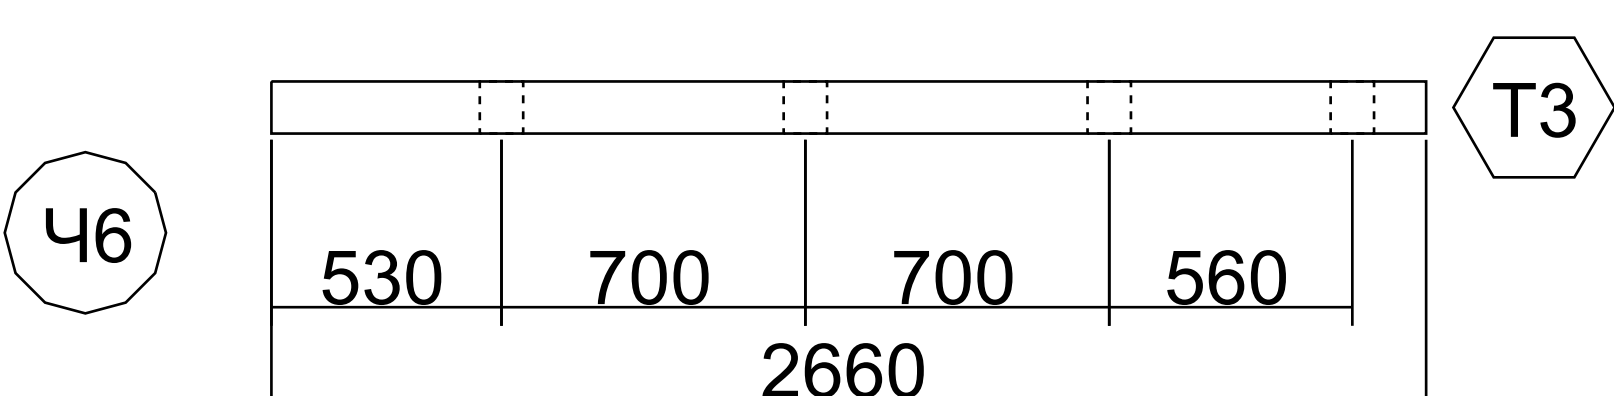

45	E.2-9		1	0.250
46	1.1-24, 5.1-23		2	0.521
47	1.1-25(2), 5.1-24(2)		4	1.042
48	B.1-1		1	0.016
49	E.1-1		1	0.016
50	B.1-7		1	0.060
51	Ж.1-7		1	0.060
52	A.1-12		1	0.060









					Пр/ОБ/69					
					Дом 7х13 из оцилиндрованного бревна	Литера			Масса	Масштаб
Изм	Лист	№ докум	Подпись	Дата						1:100
Разр.		Лебедев								
Пров.		Шевченко								
Принял						Лист			Листов	
Т.кон.					Спецификация: ряд 1-5	Современное Строительство				
Н.кон.										
Утв.										







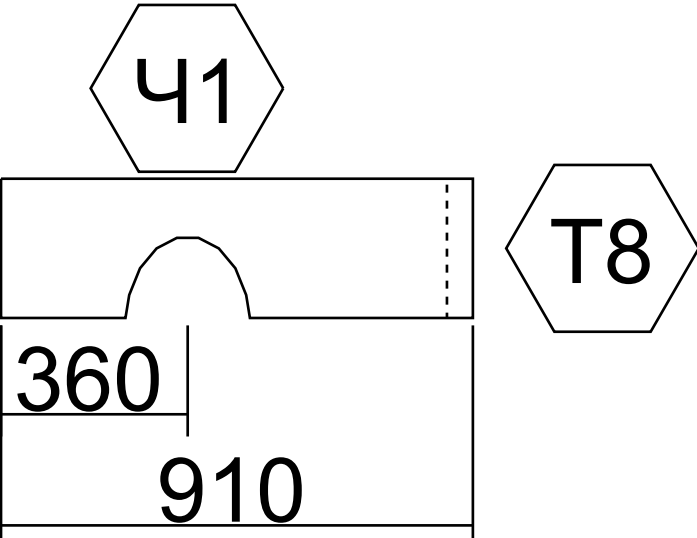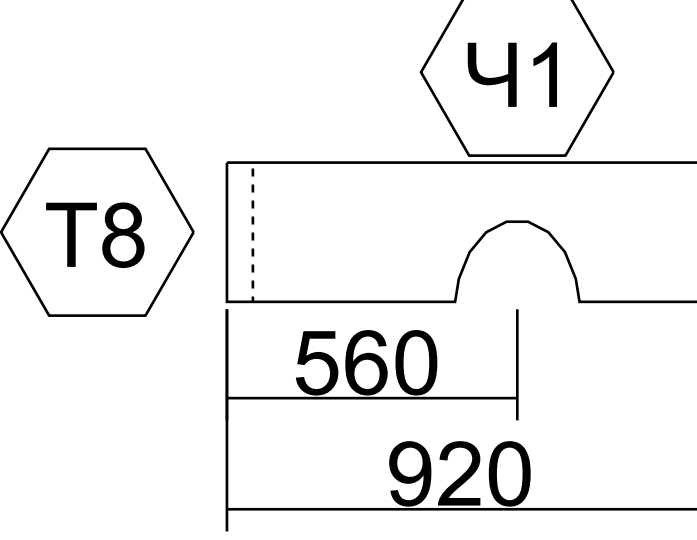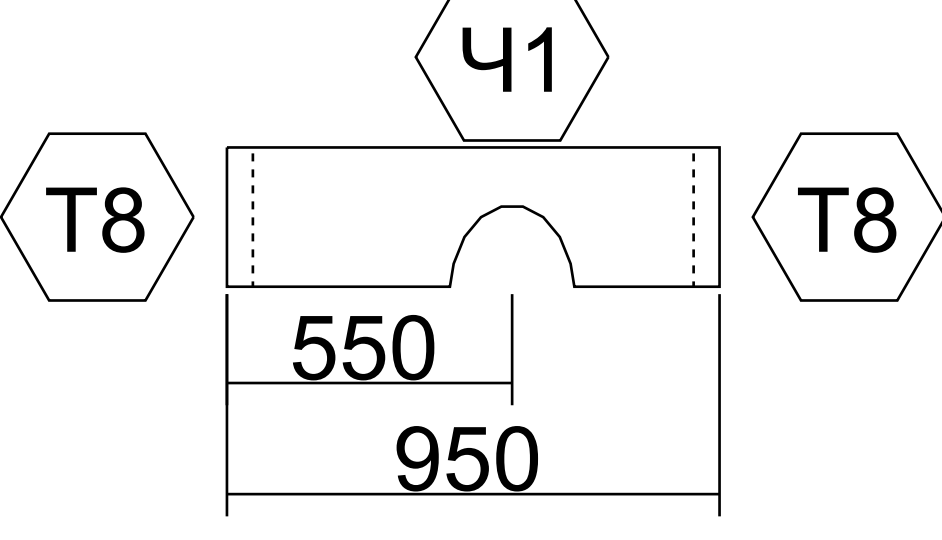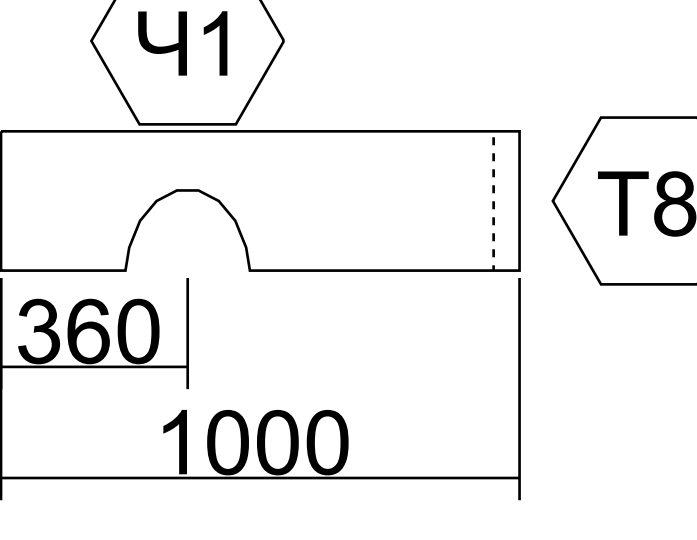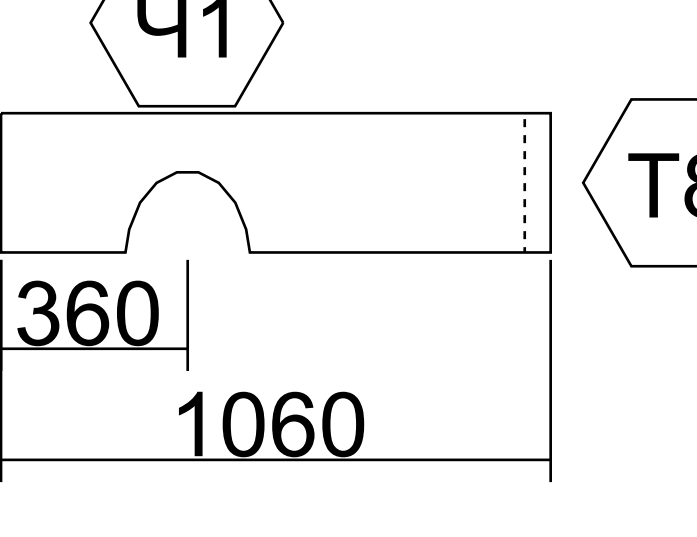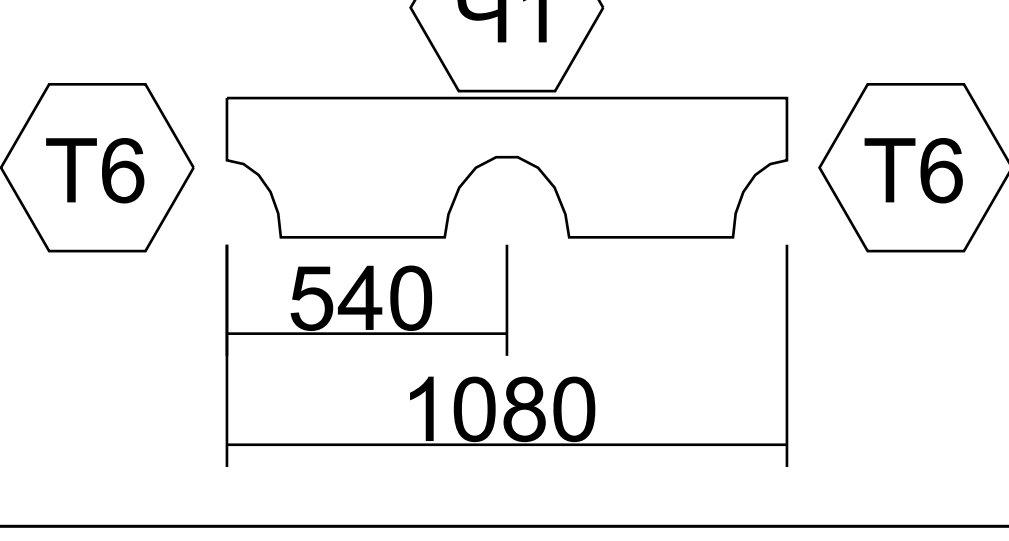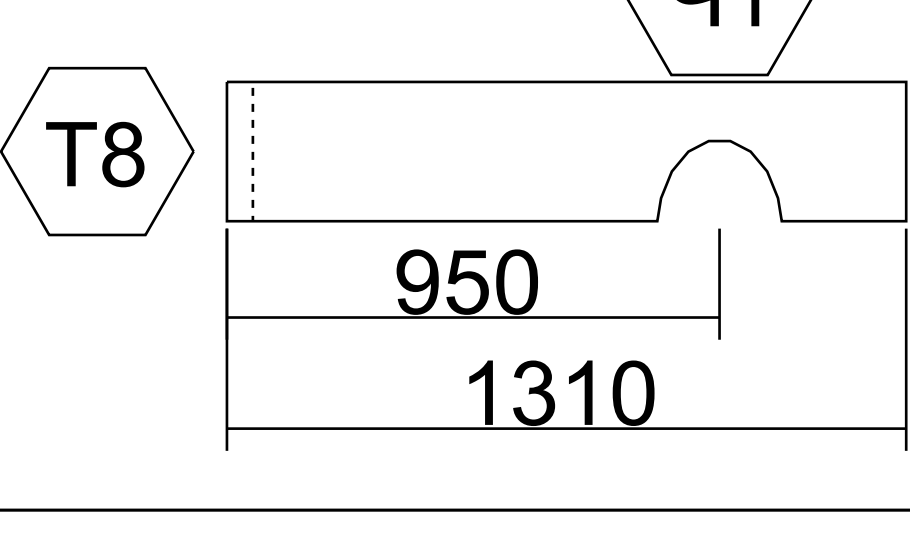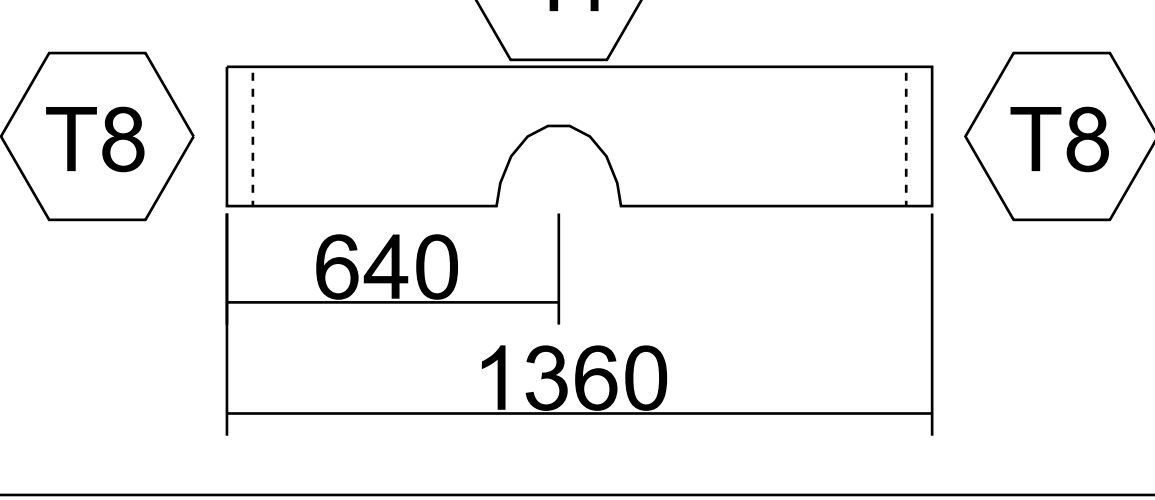

9	4.1-5		5	0.206
10	Б.1-1		5	0.208
11	4.1-6		5	0.215
12	Б.1-2		5	0.226
13	Ж.1-1		4	0.192
14	А.1-7		2	0.098
15	1.1-5(5), 5.1-3(5)		10	0.593
16	Б.1-3		5	0.308

					Пр/ОБ/69									
					Дом 7х13 из оцилиндрованного бревна				Литера		Масса	Масштаб		
Изм	Лист	№ докум	Подпись	Дата										1:100
Разр.		Лебедев												
Пров.		Шевченко												
Принял									Лист			Листов		
Т.кон.					Спецификация: ряд 6-10				Современное Строительство					
Н.кон.														
Утв.														





























20	Б.1-3		2	0.123
21	Ж.1-2		2	0.136
22	5.1-4		2	0.145
23	1.1-6(2), 5.1-5(2)		4	0.300
24	Д.1-2		1	0.077
25	5.1-6		2	0.163
26	2.1-7		1	0.095
27	2.1-8		1	0.102
28	4.1-9		1	0.102
29	4.1-10		1	0.110

					Пр/ОБ/69					
					Дом 7х13 из оцилиндрованного бревна	Литера			Масса	Масштаб
Изм	Лист	№ докум	Подпись	Дата						1:100
Разр.		Лебедев								
Пров.		Шевченко								
Принял						Лист			Листов	
Т.кон.					Спецификация: ряд 11-15	Современное Строительство				
Н.кон.										
Утв.										

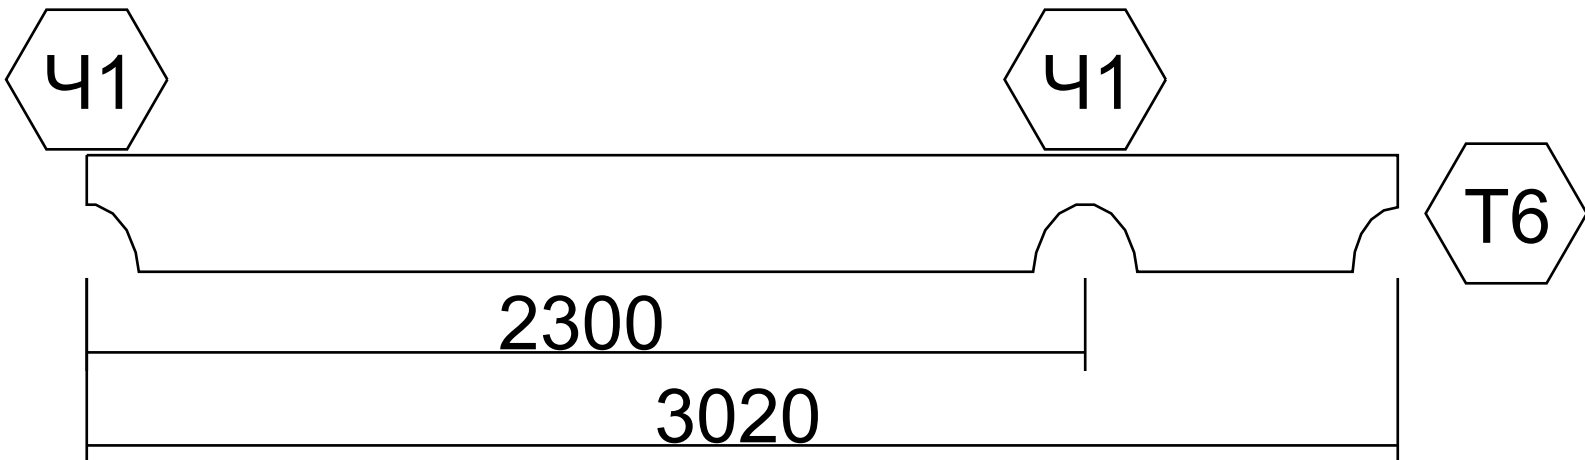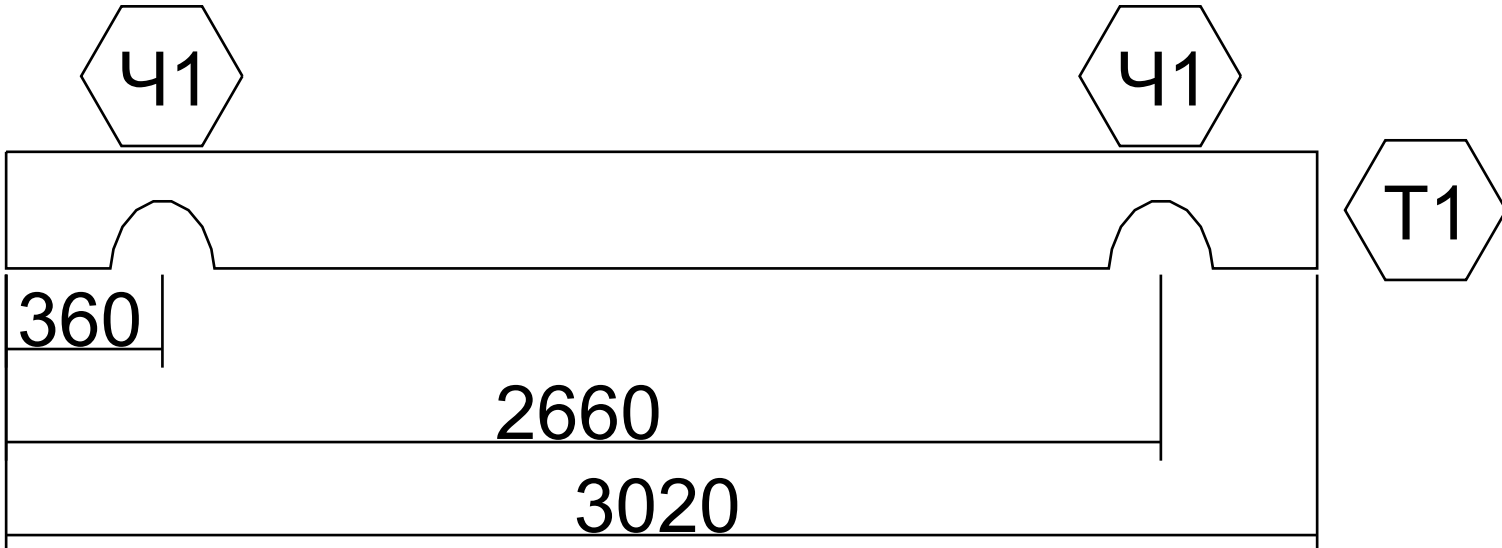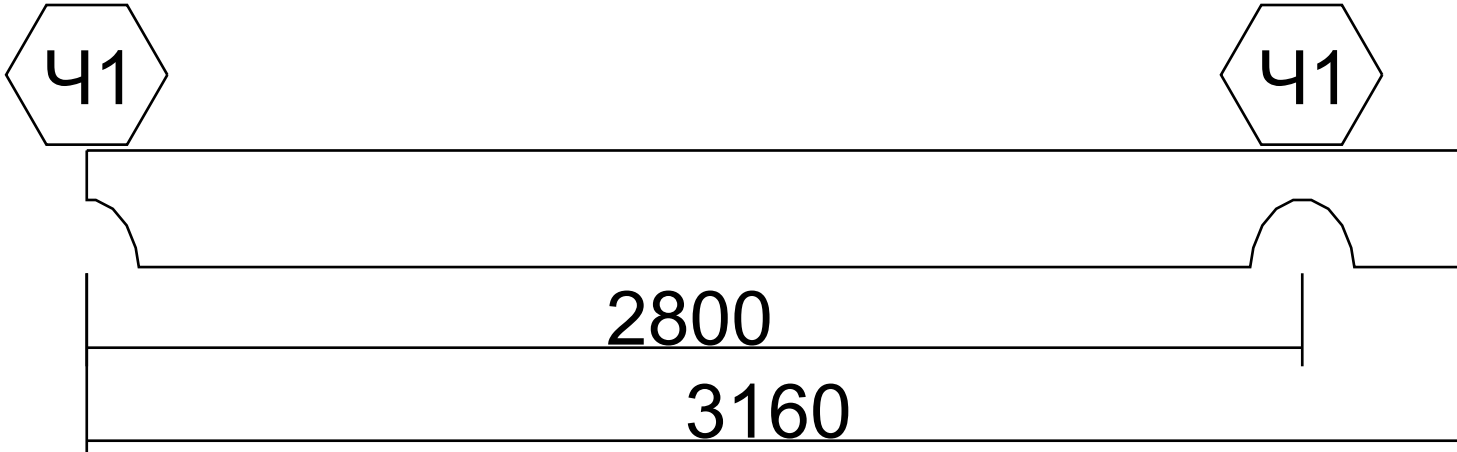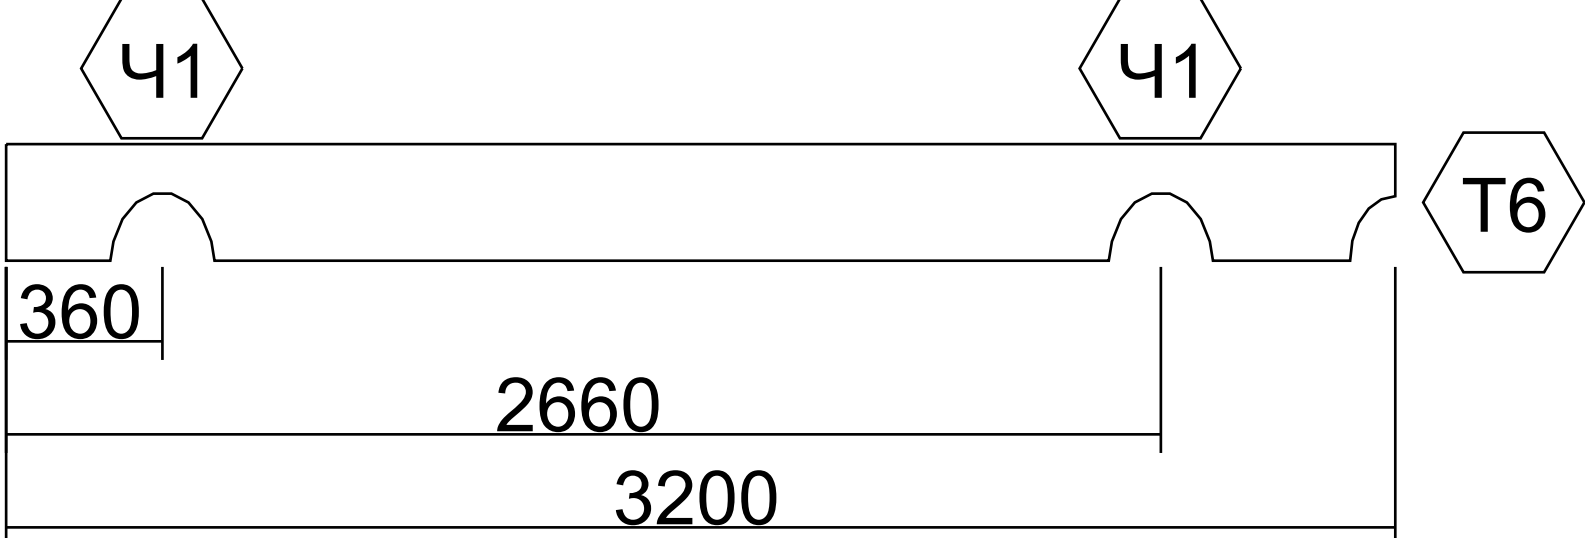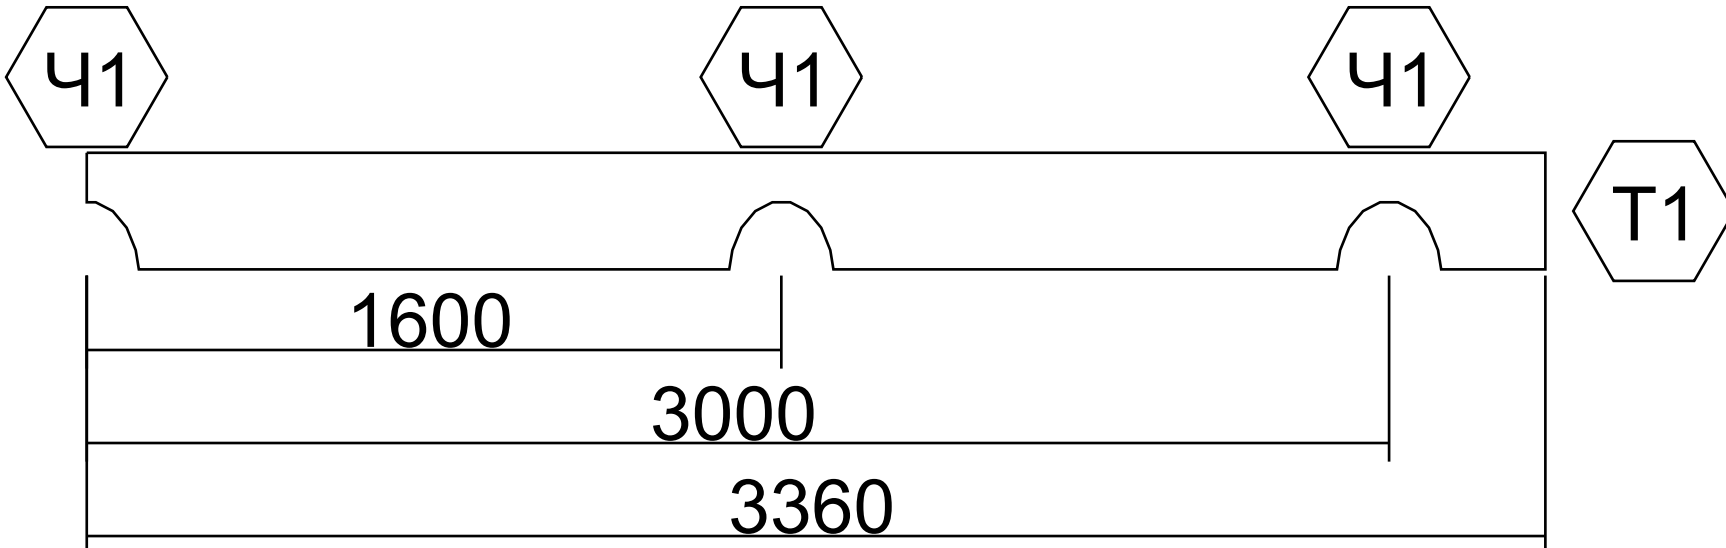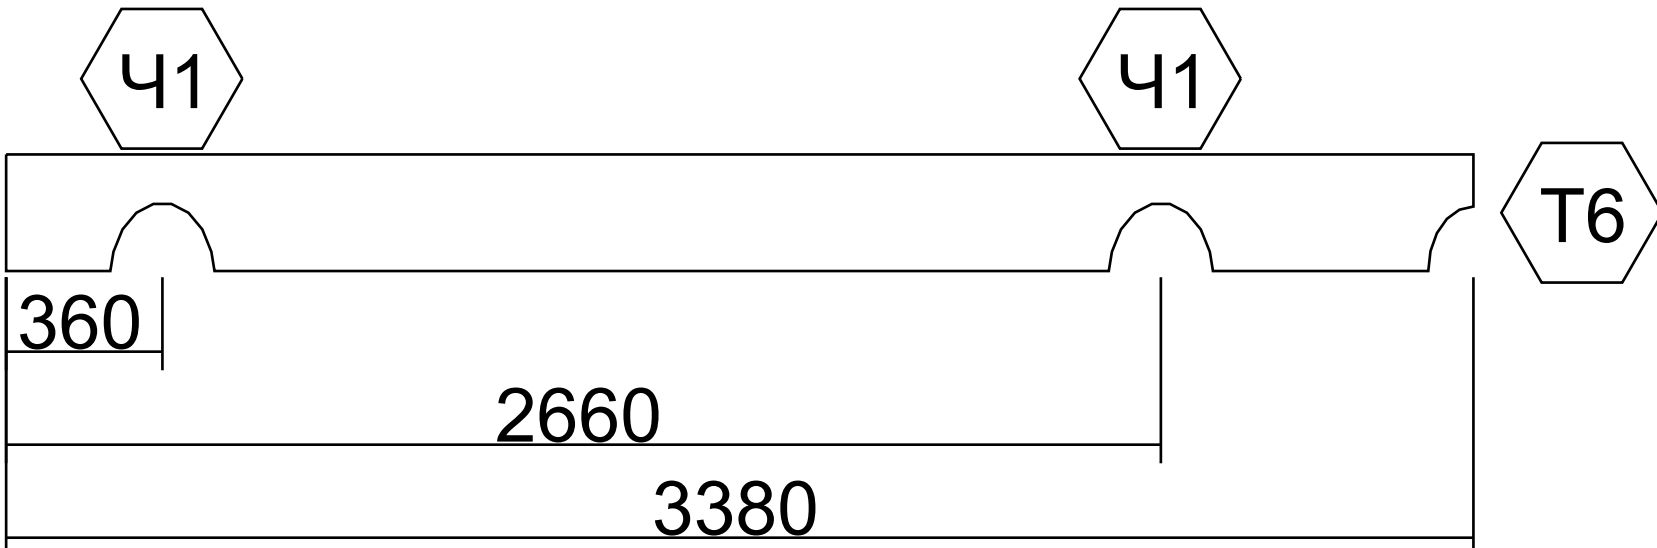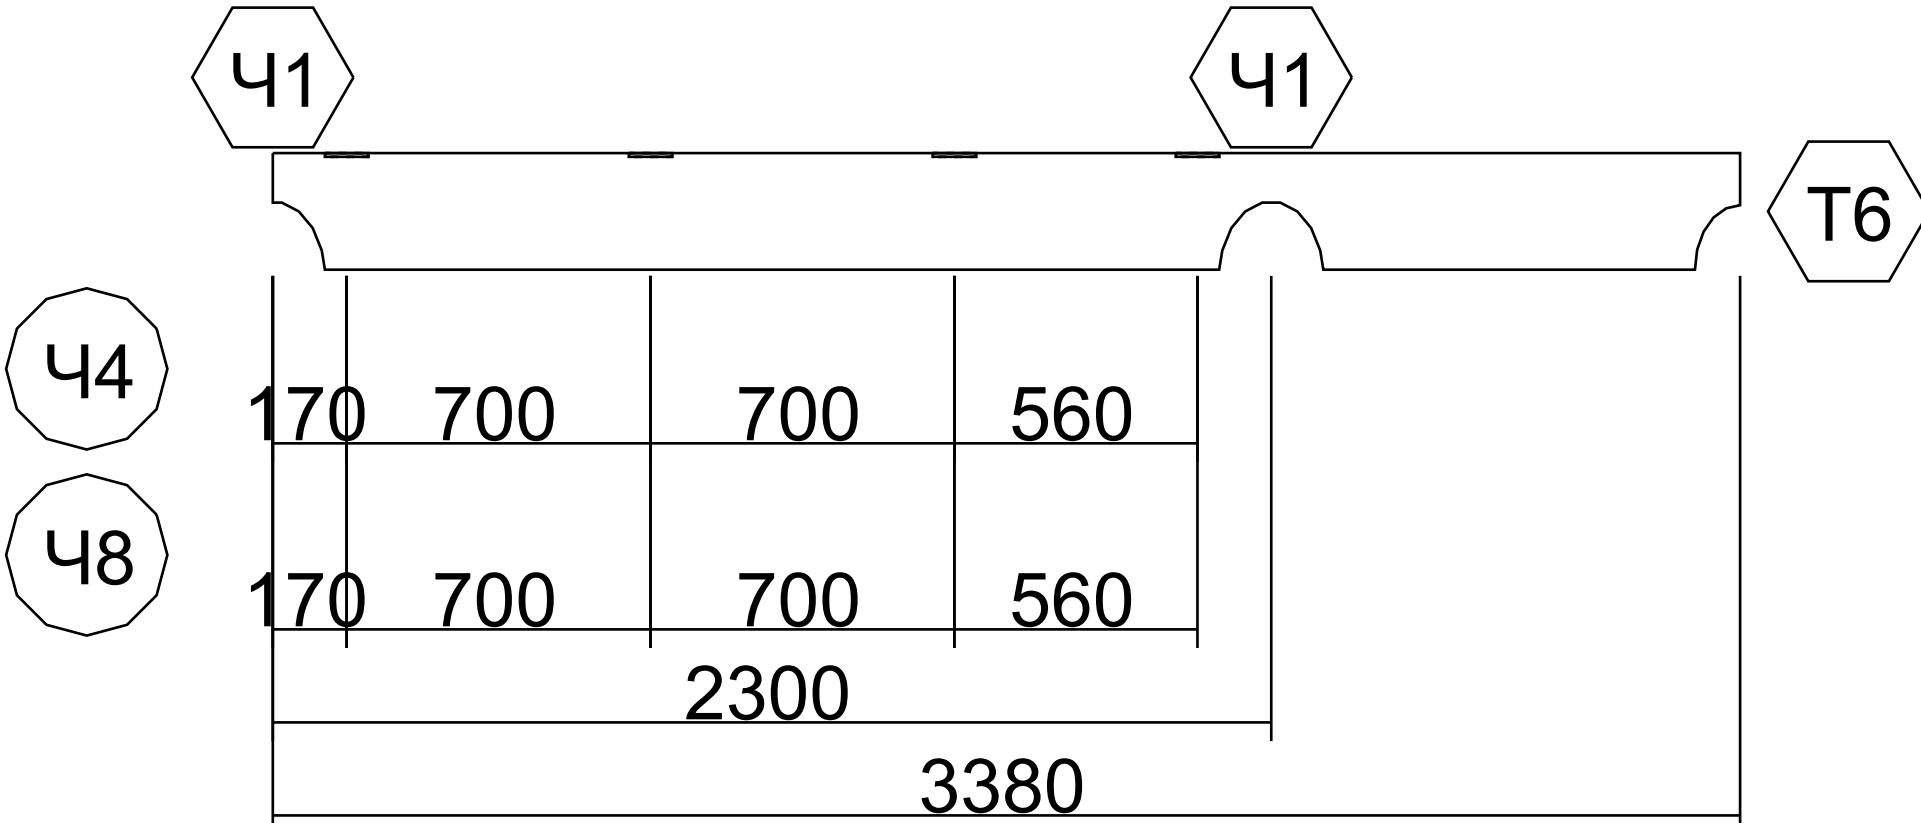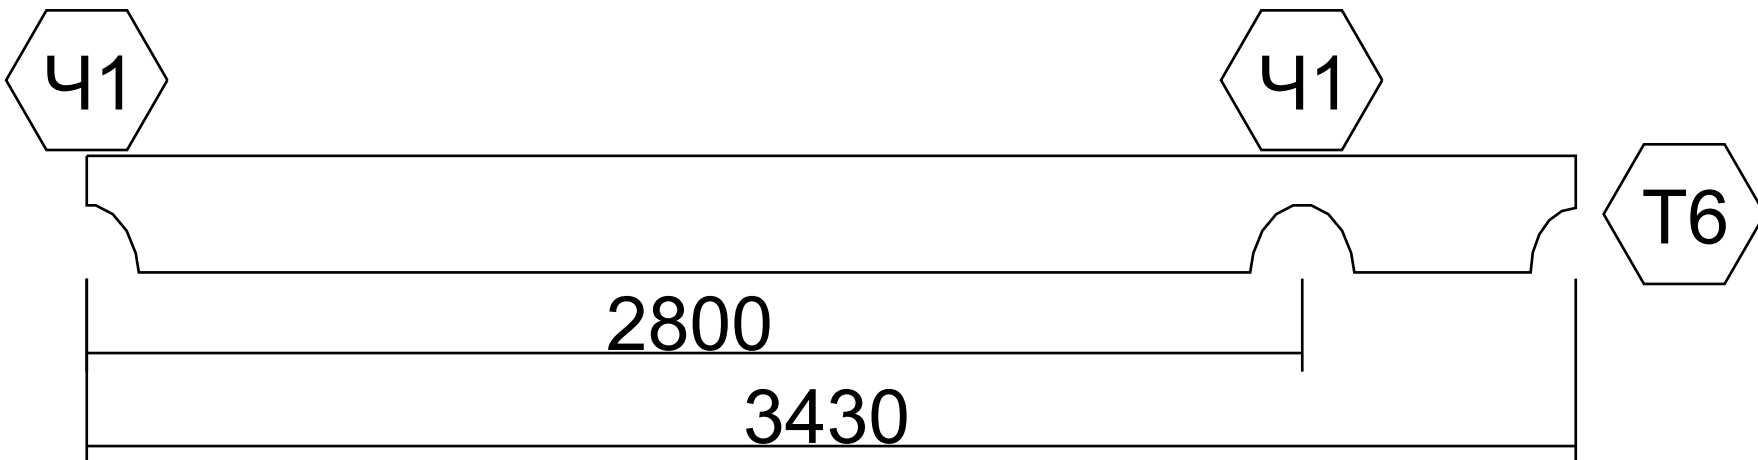








38	Д.1-7		1	0.137
39	В.1-11, Г.1-9(4), Д.1-6(3)		8	1.093
40	1.1-14, 4.1-13(2)		3	0.429
41	В.1-12, Г.1-10(2), Д.1-8(2)		5	0.724
42	2.1-9		1	0.152
43	В.1-13		1	0.153
44	В.1-14		1	0.153
45	5.1-13		1	0.155

					Пр/ОБ/69						
					Дом 7х13 из оцилиндрованного бревна	Литера			Масса	Масштаб	
Изм	Лист	№ докум	Подпись	Дата						1:100	
Разр.		Лебедев									
Пров.		Шевченко									
Принял							Лист			Листов	
Т.кон.					Спецификация: ряд 11-15	Современное Строительство					
Н.кон.											
Утв.											

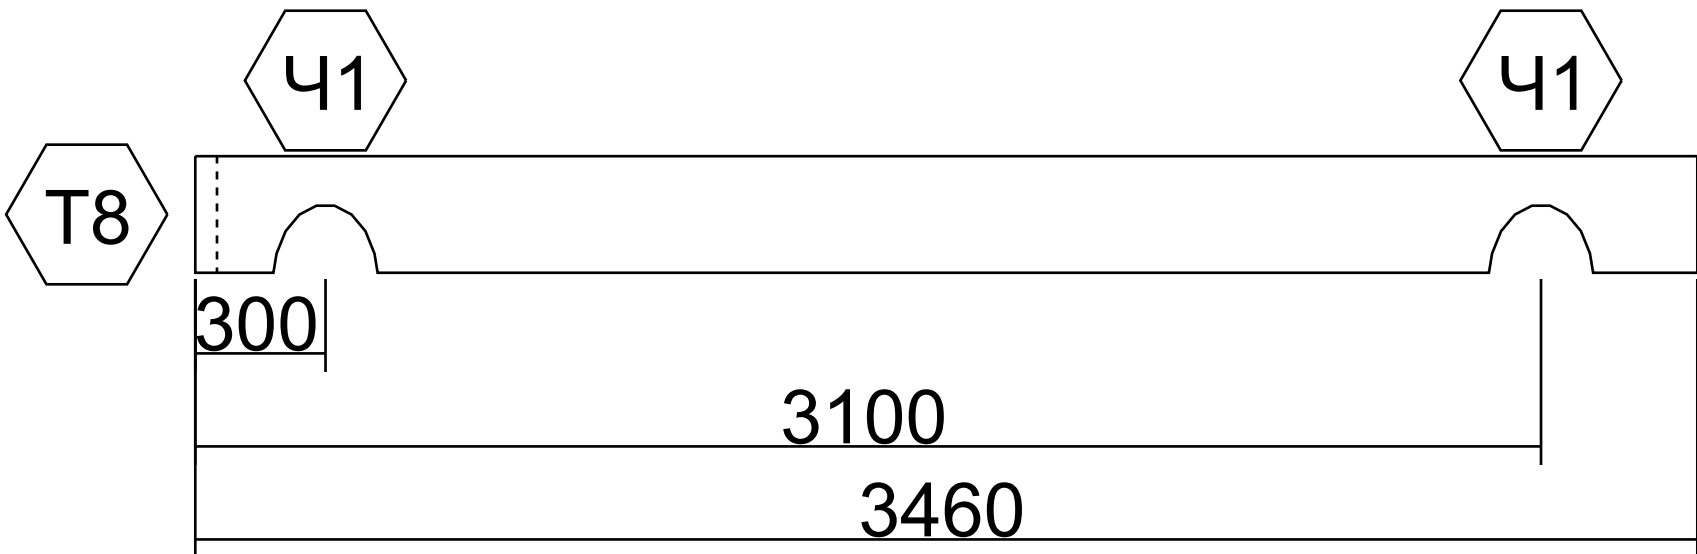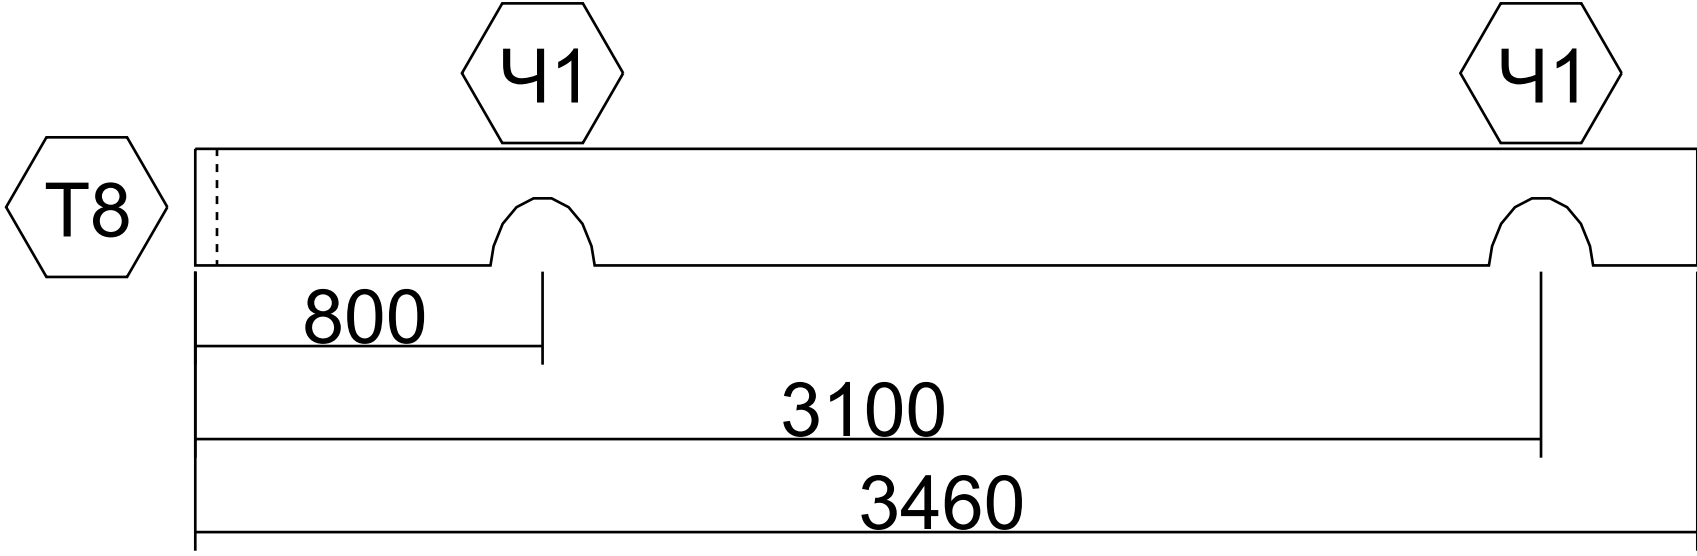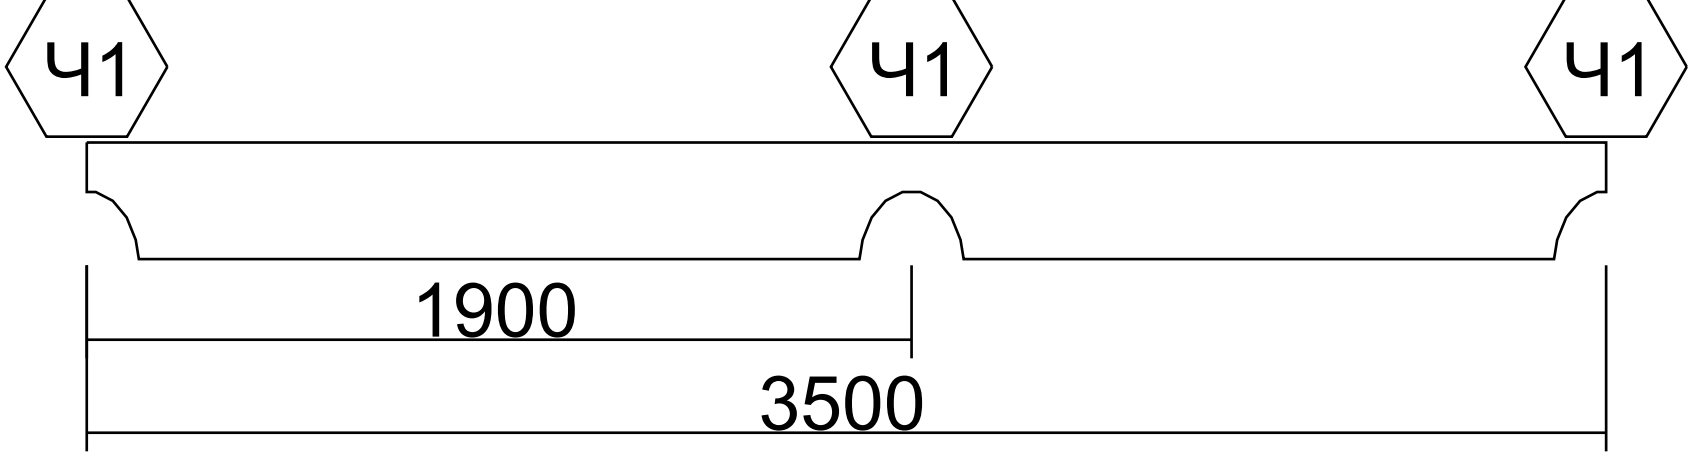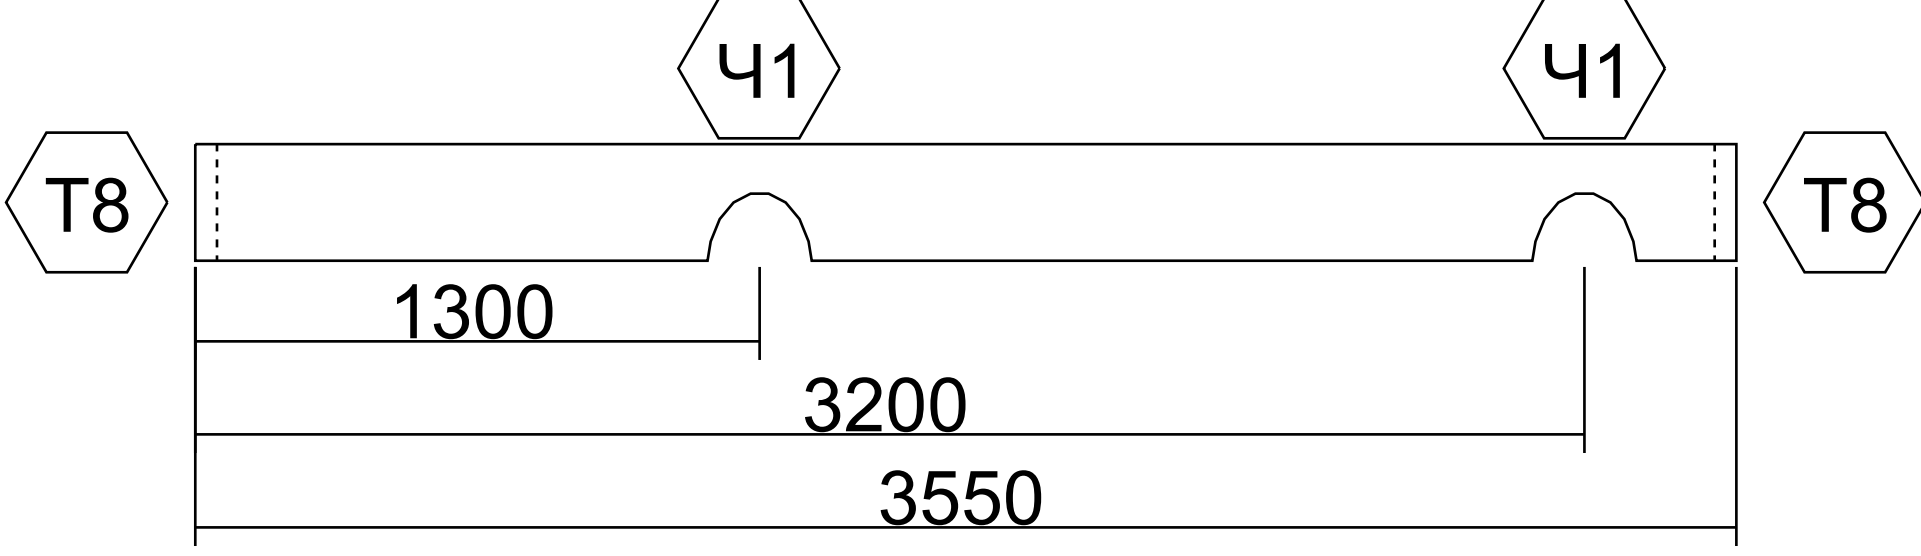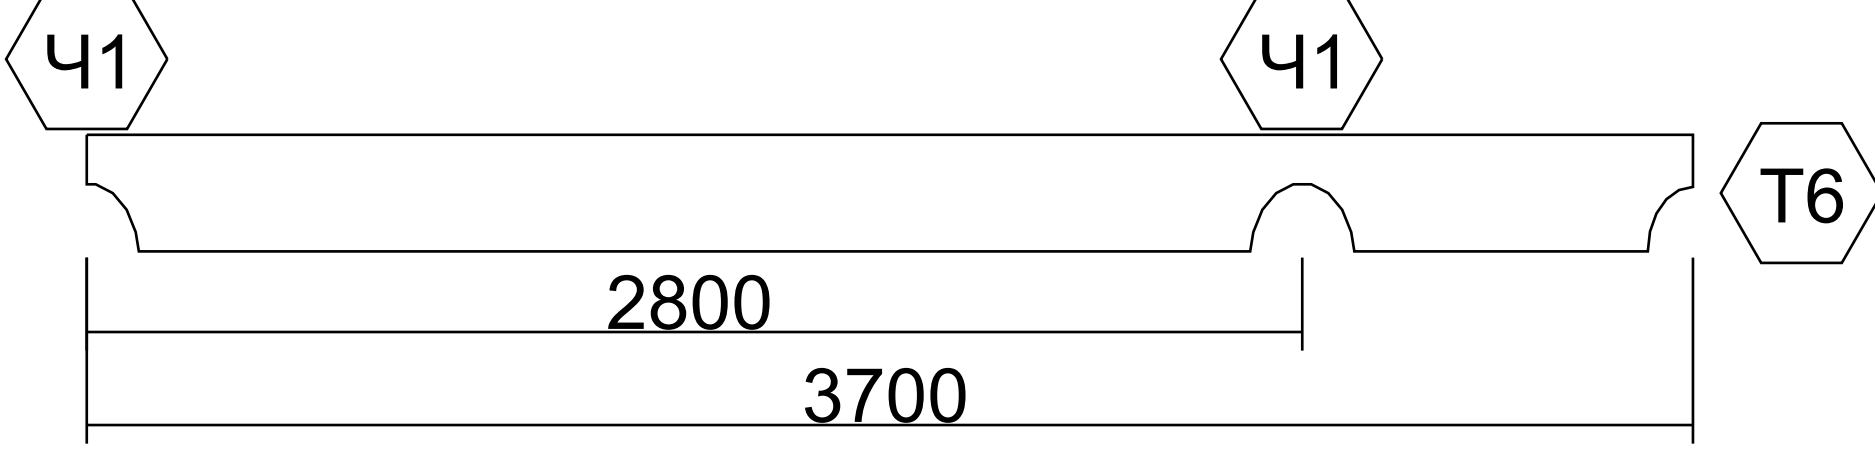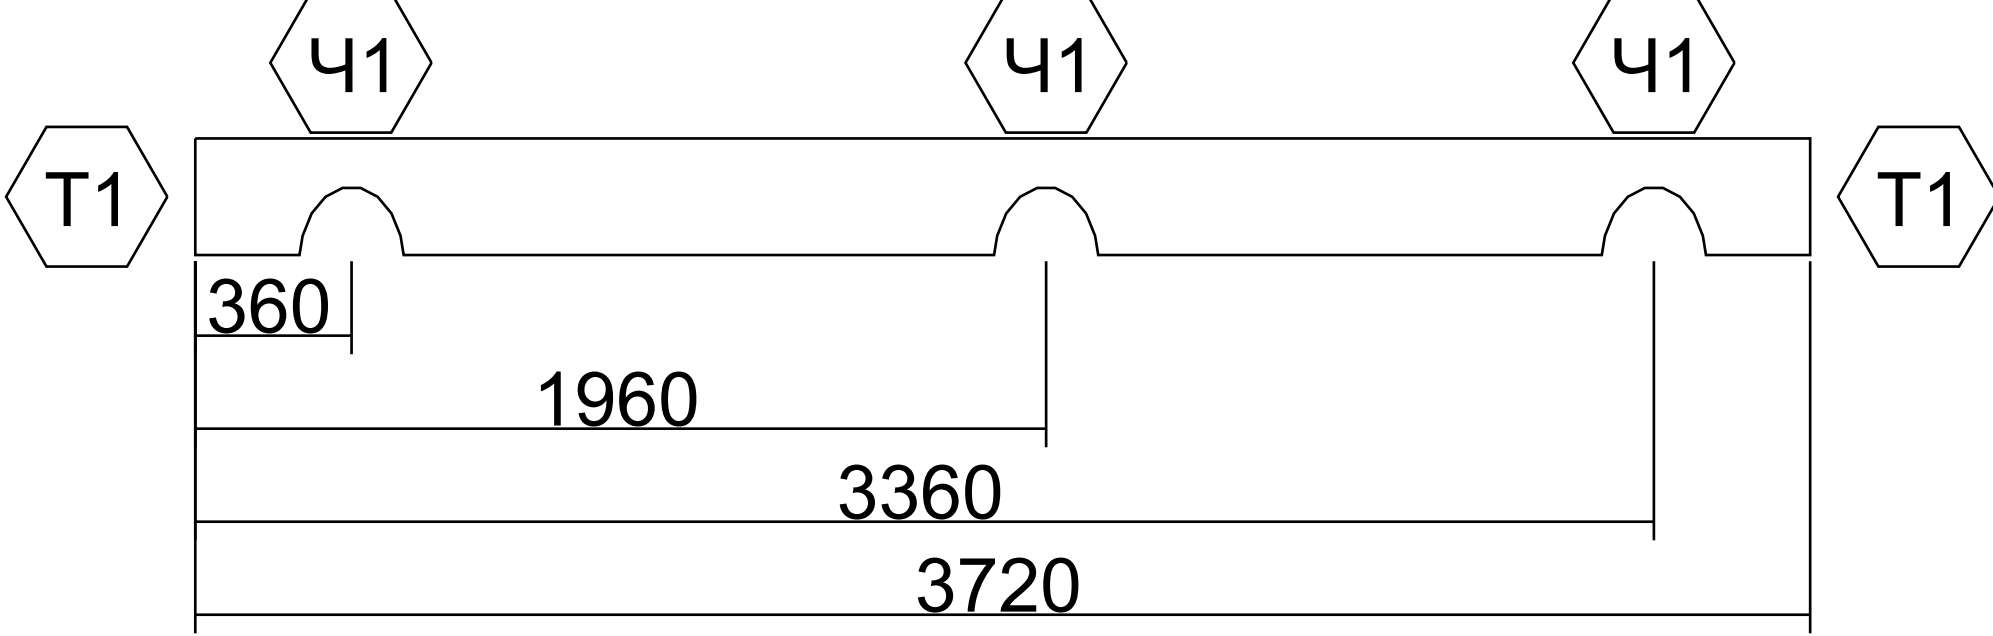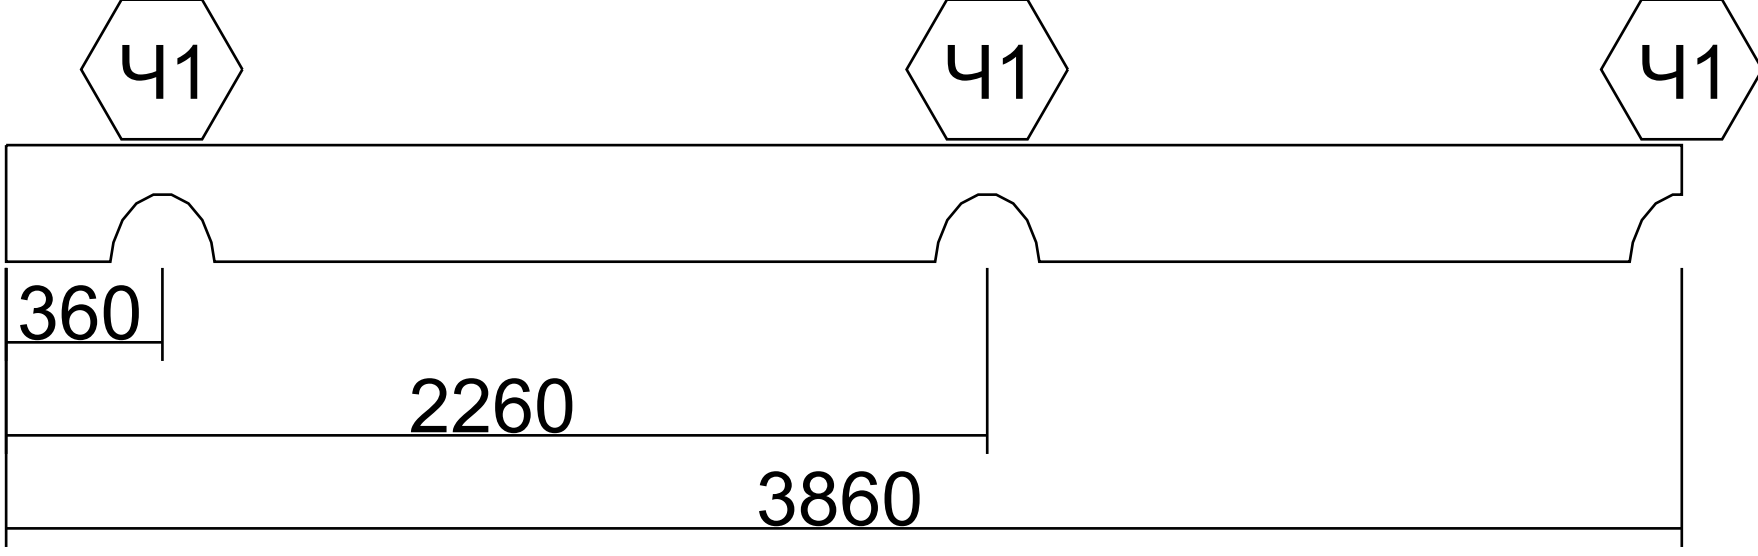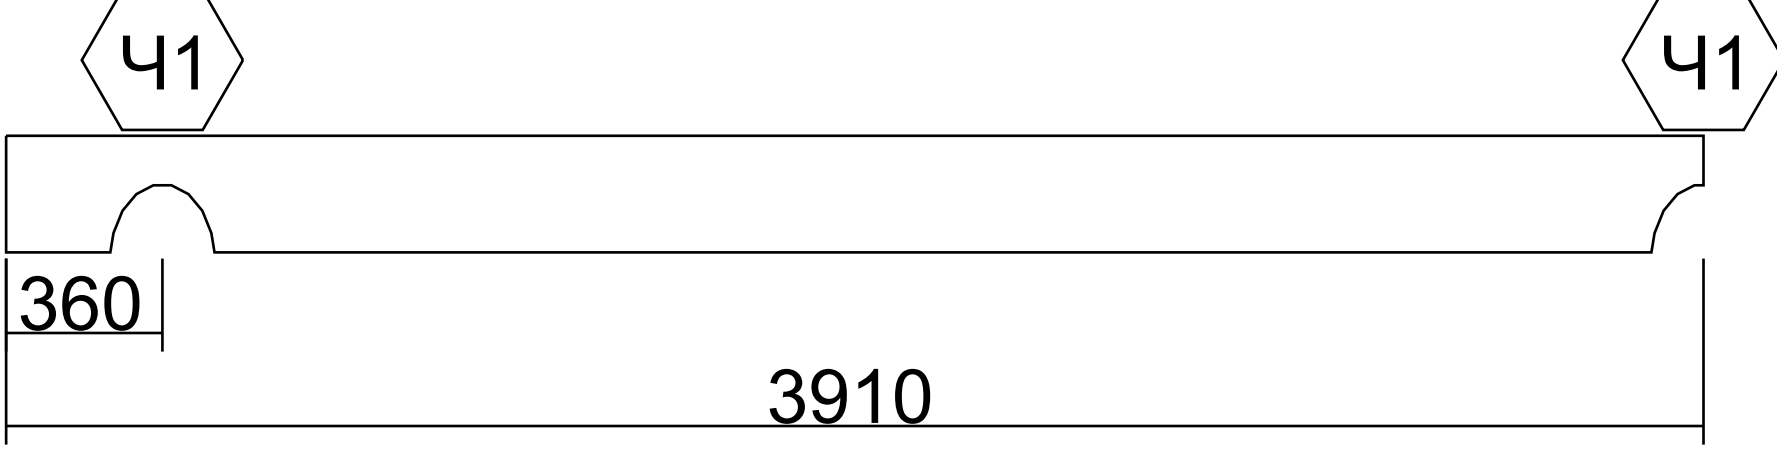46	4.1-14		1	0.157
47	Ж.1-12		2	0.313
48	1.1-15, 4.1-15		2	0.317
49	1.1-16		1	0.161
50	1.1-18		1	0.167
51	2.1-10		2	0.337
52	4.1-16		1	0.175
53	Б.1-15		2	0.354

					Пр/ОБ/69				
Изм	Лист	Н докум	Подпись	Дата	Дом 7х13 из оцилиндрованного бревна				
Разр.		Лебедев							
Пров.		Шевченко							
Принял									
Т.кон.					Спецификация: ряд 11-15				
Н.кон.									
Утв.									
							Литера	Масса	Масштаб
									1:100
							Лист		Листов
							Современное Строительство		

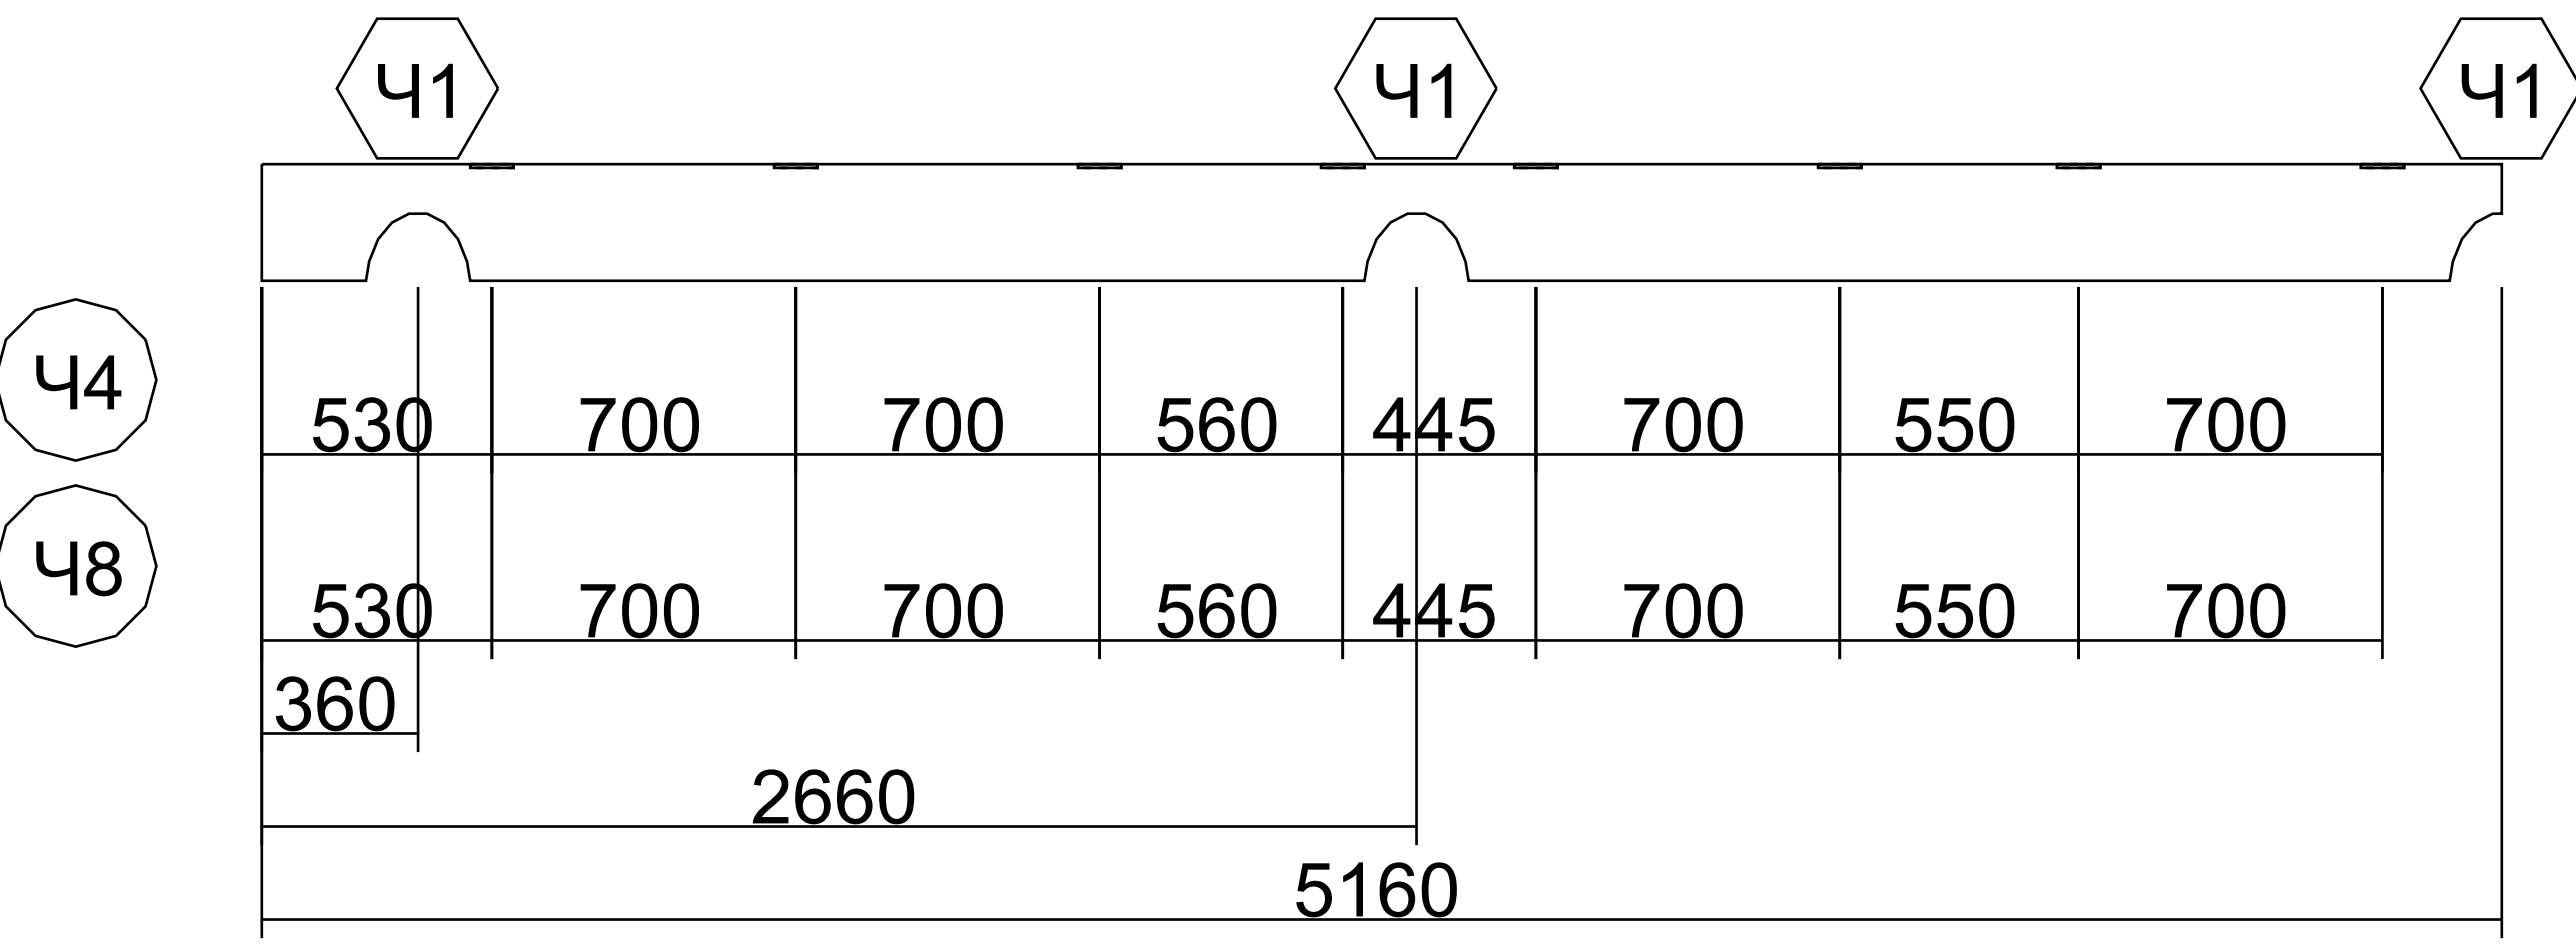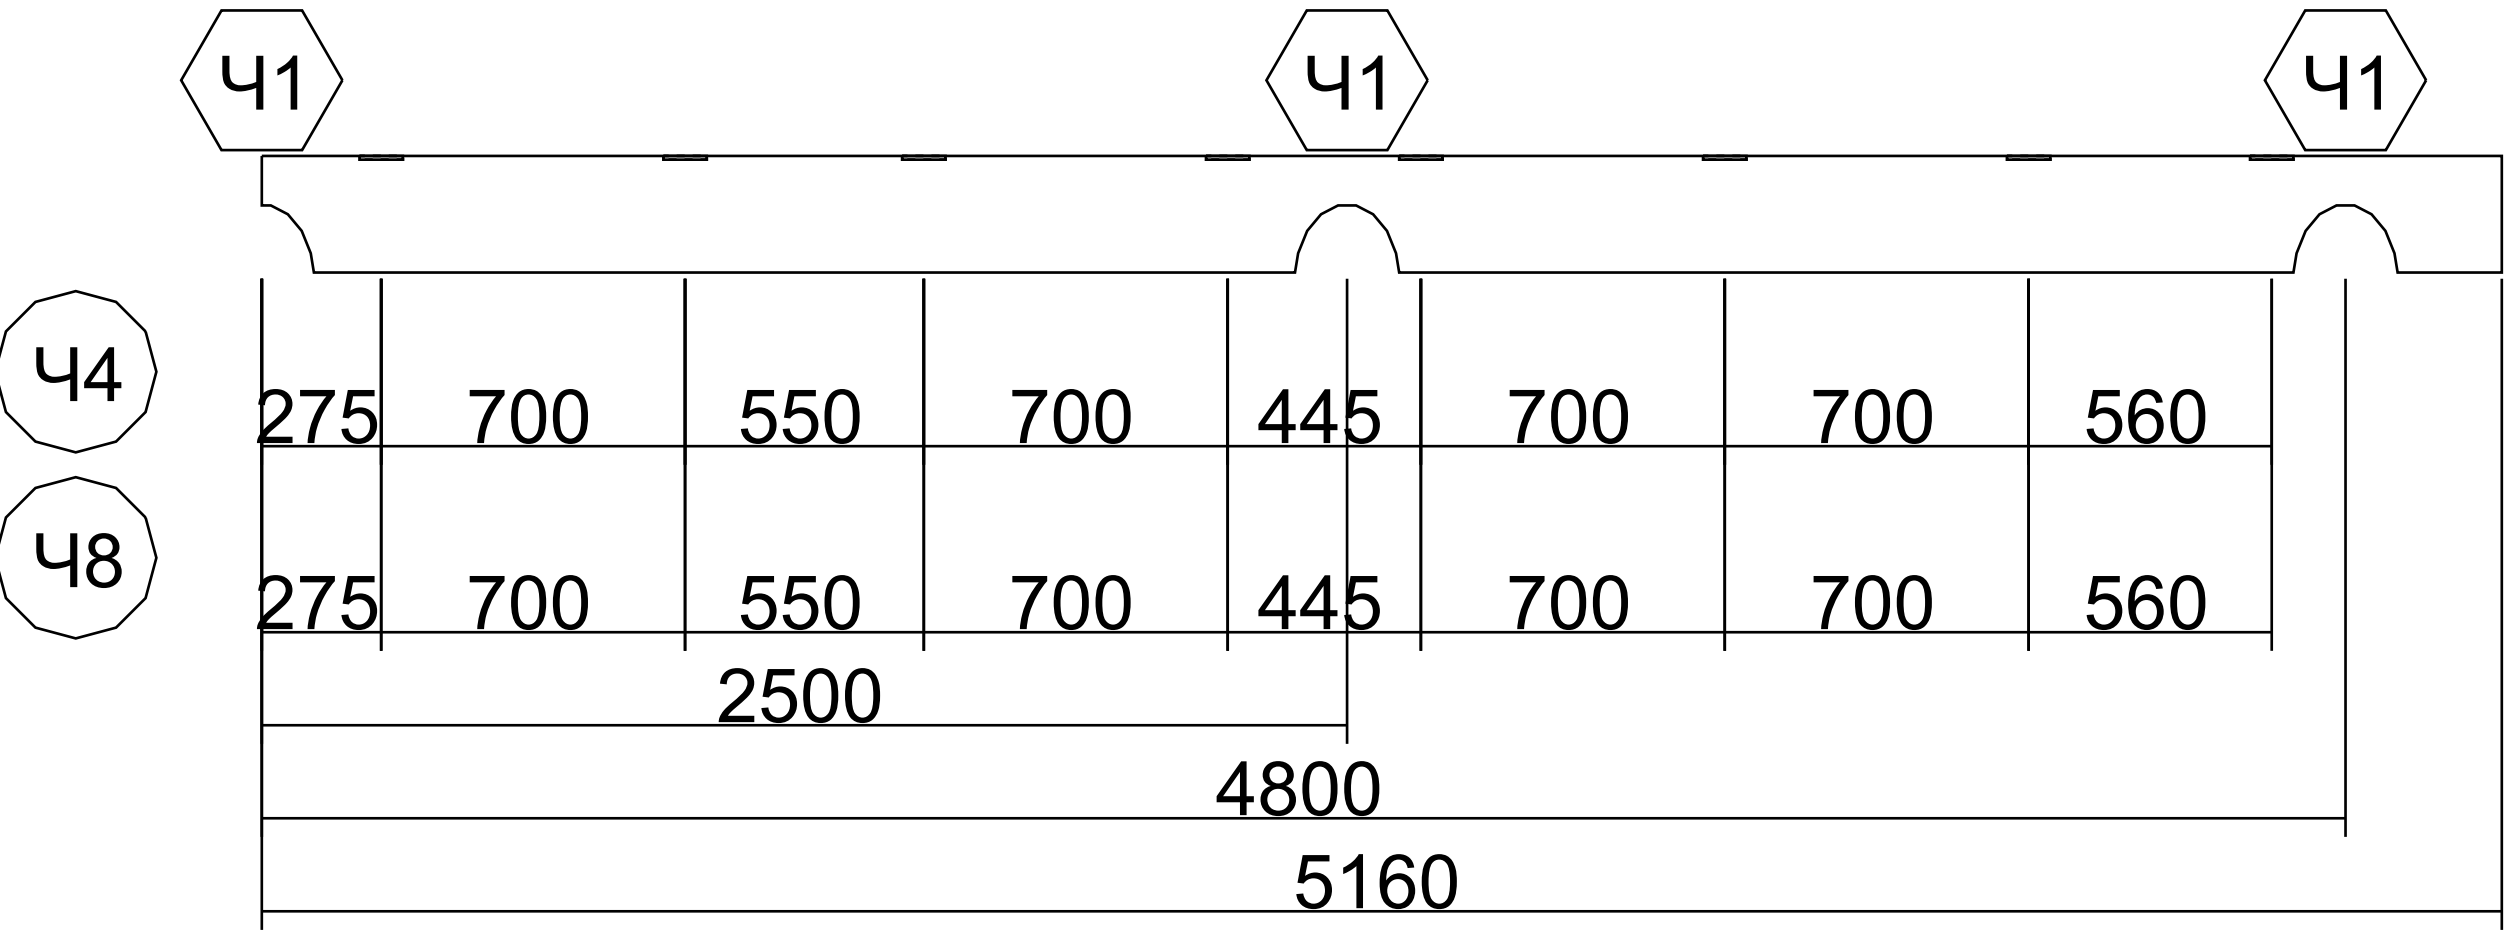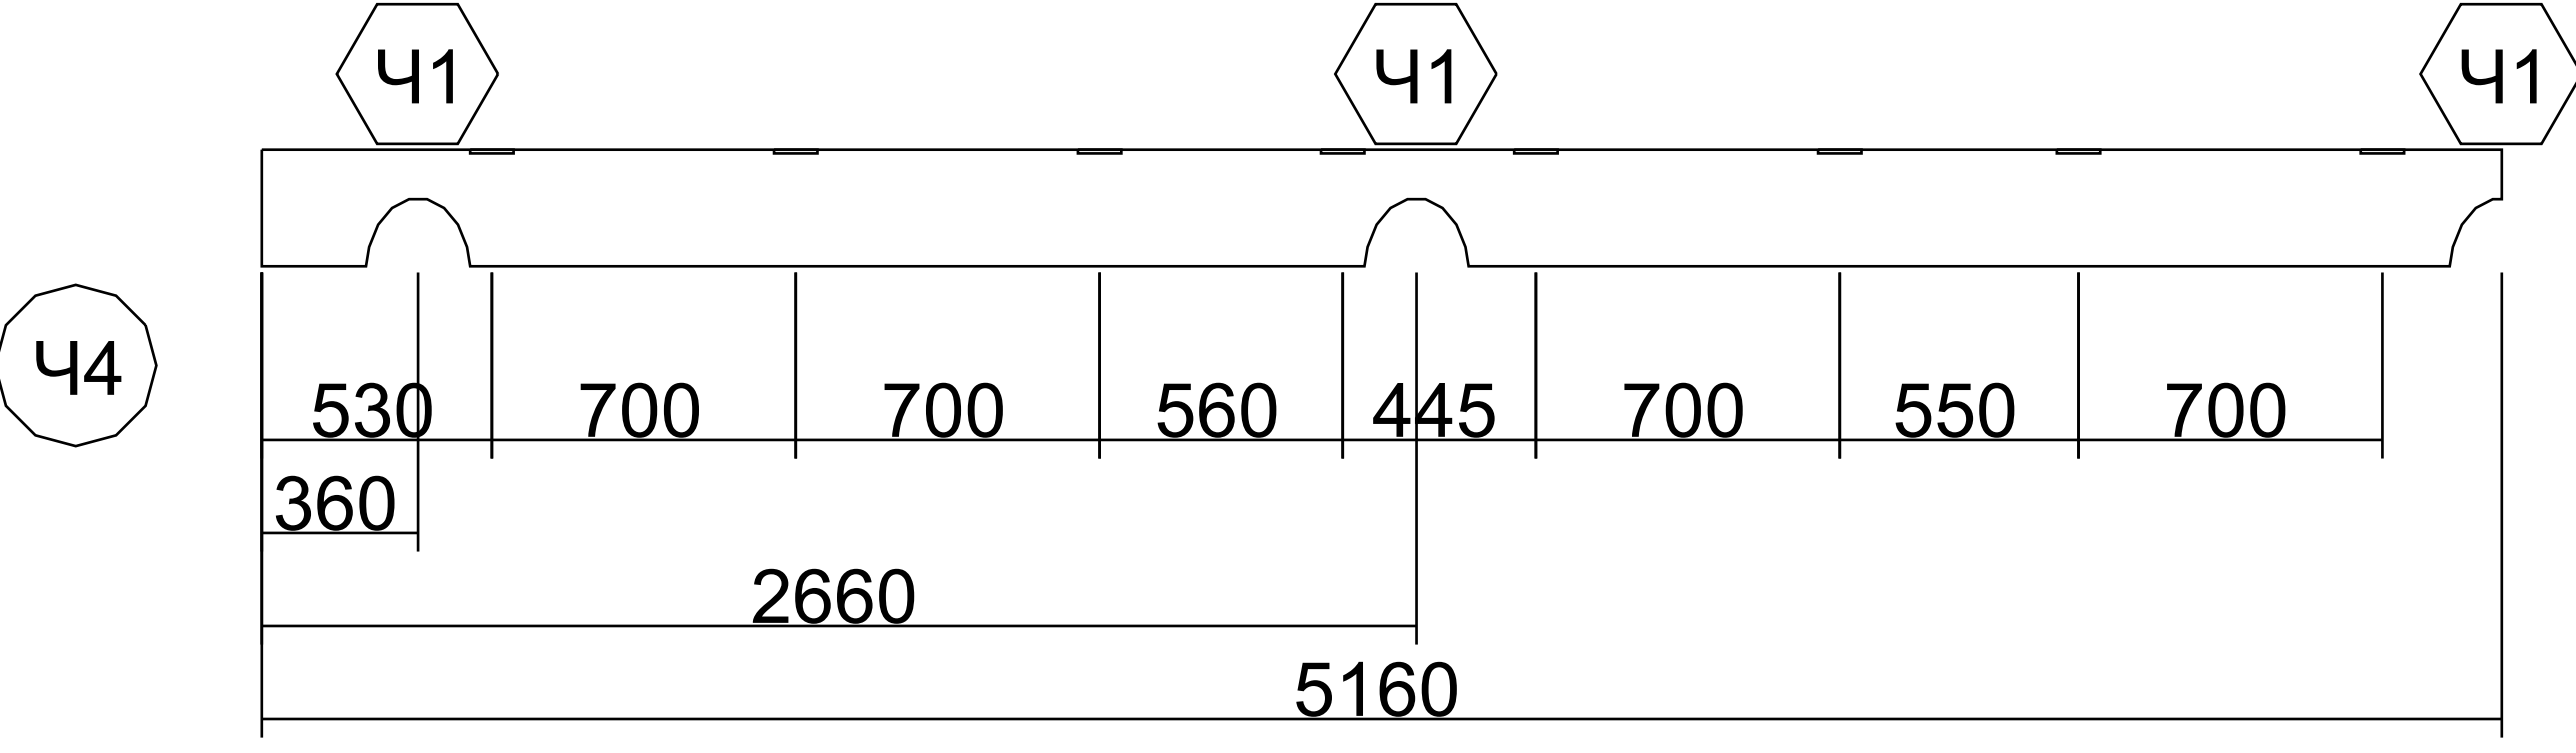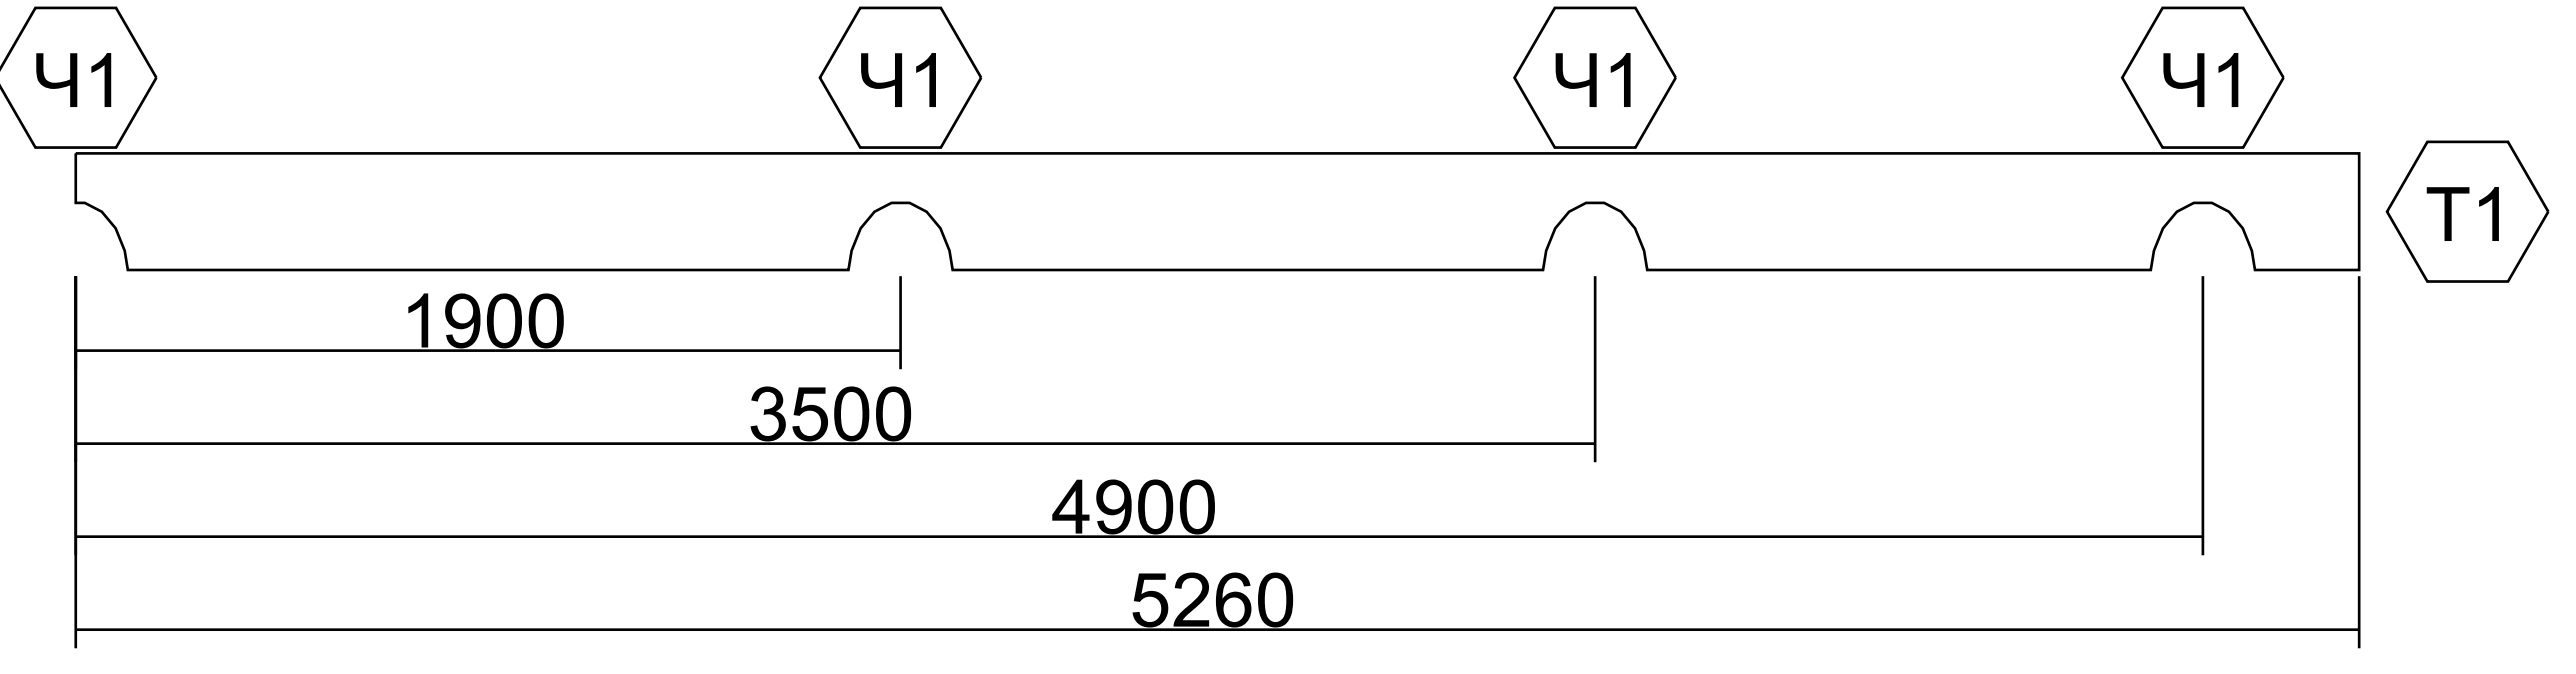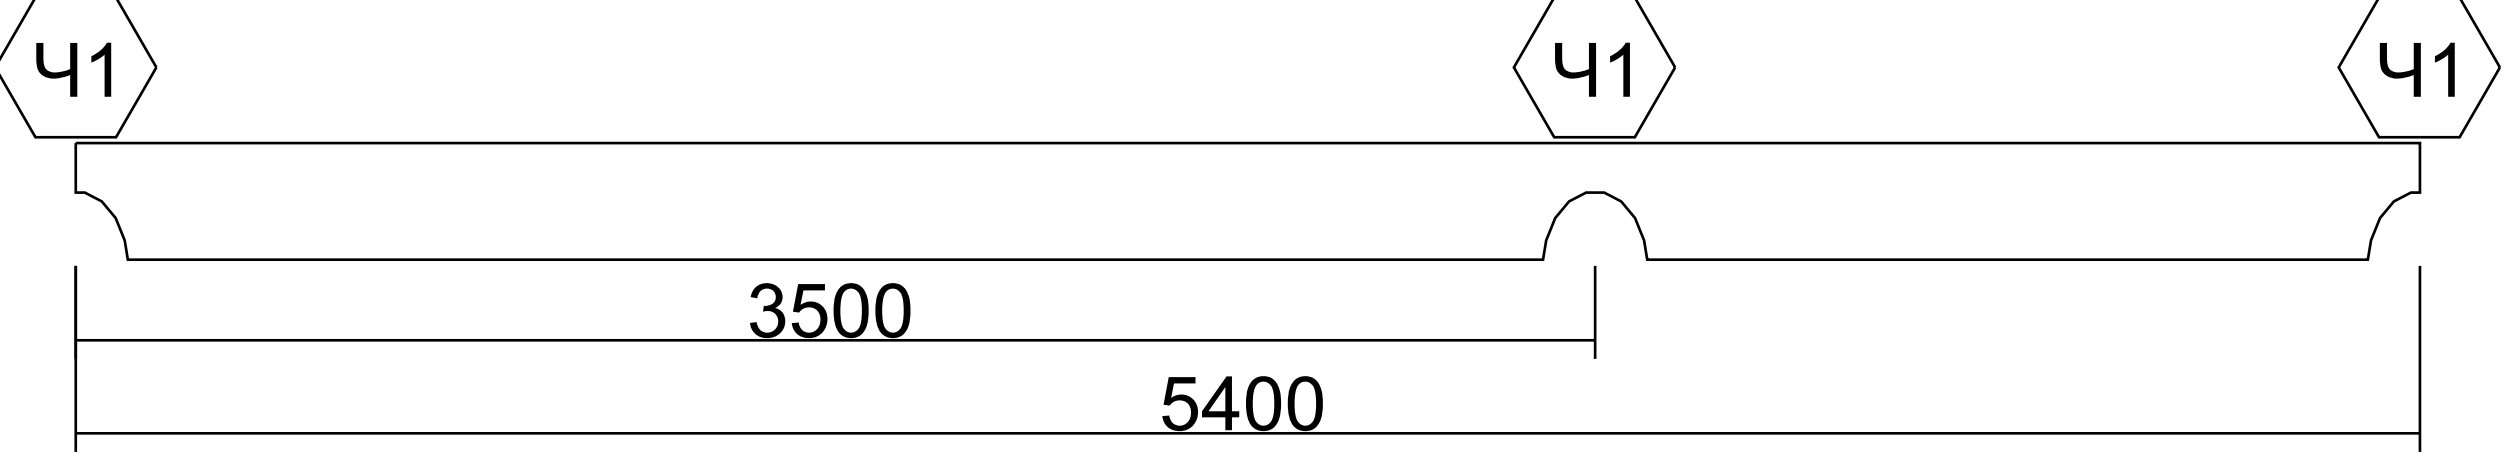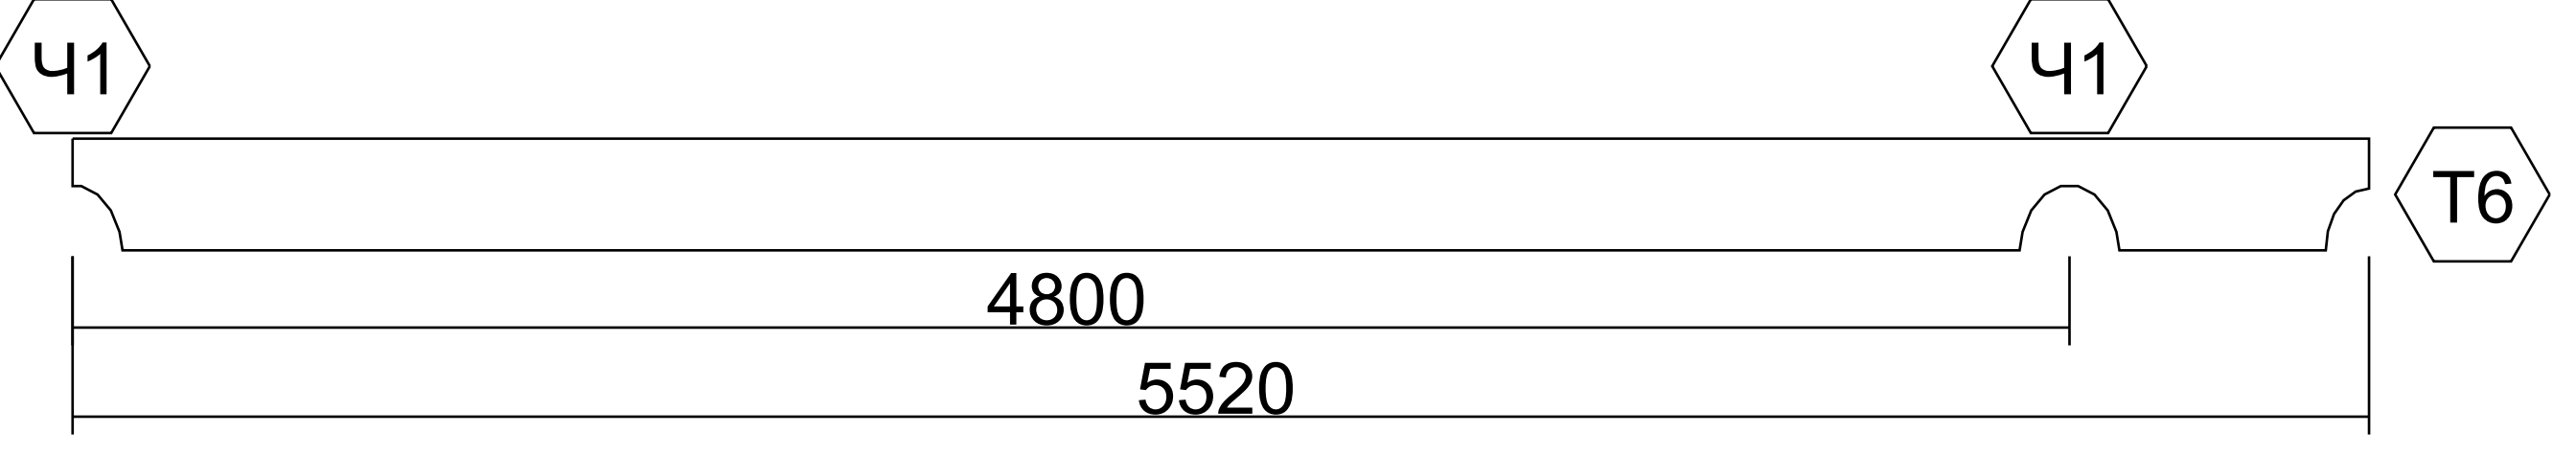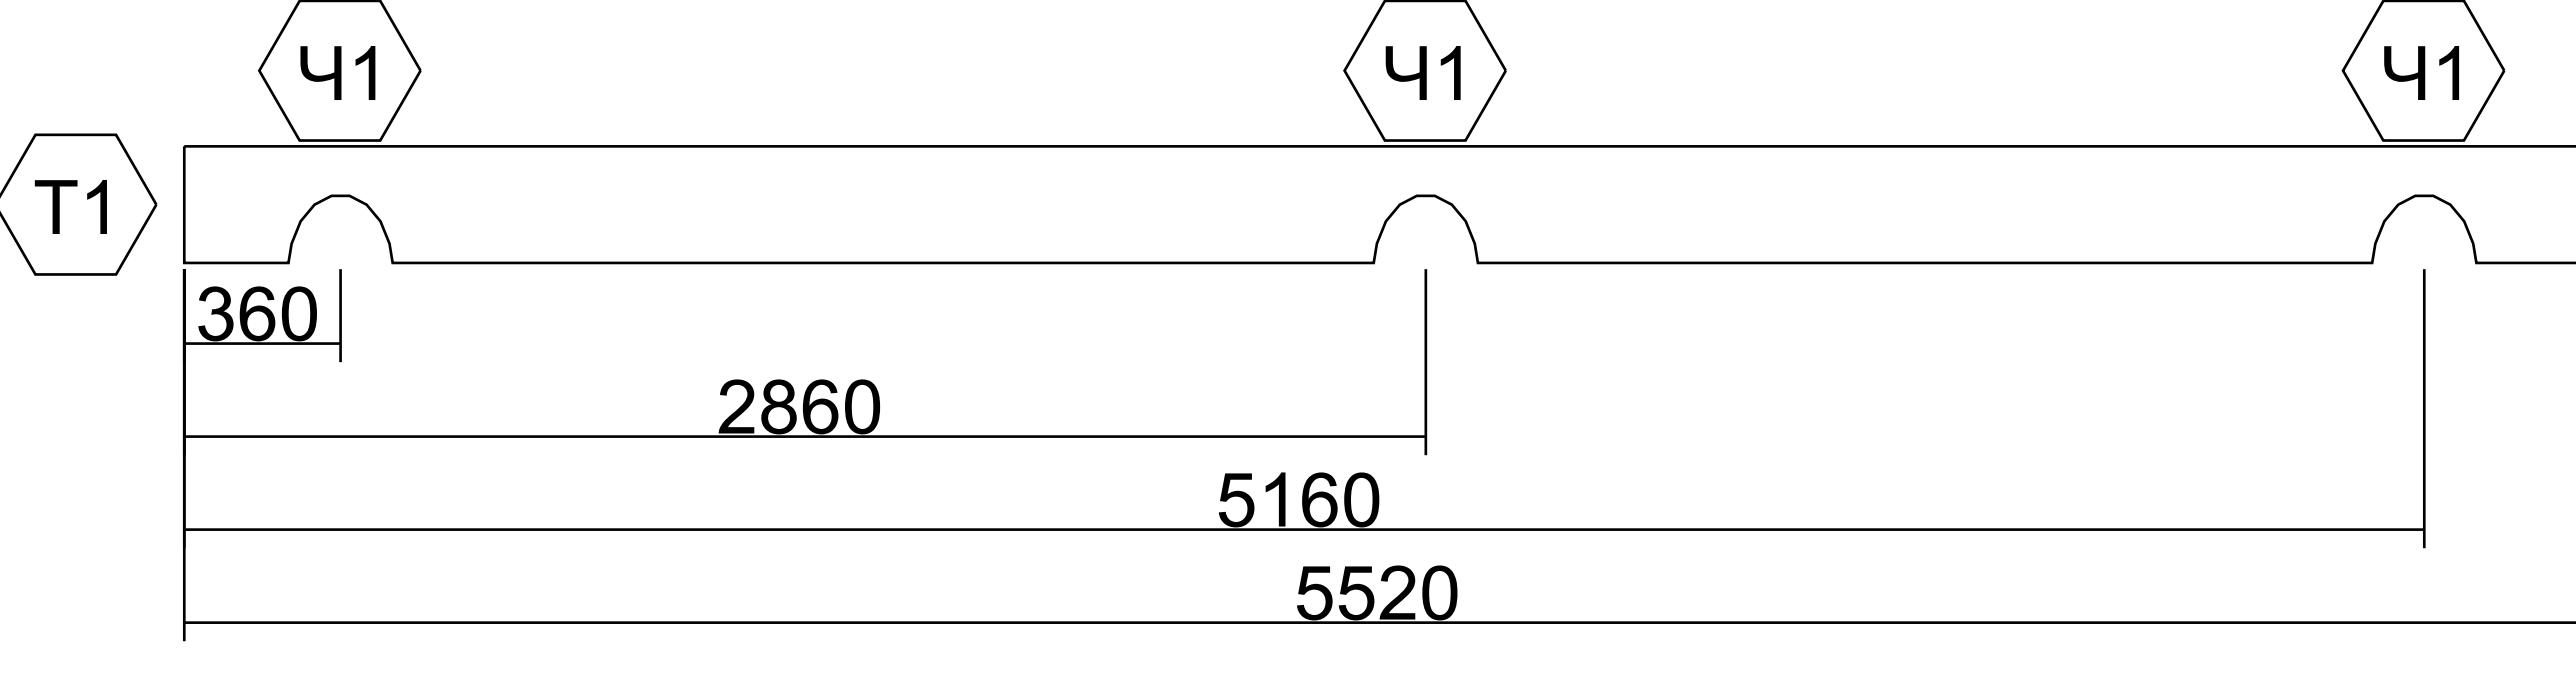

62	В.1-15		1	0.233
63	Г.1-16		1	0.233
64	Ж.1-19		1	0.233
65	2.1-11		1	0.238
66	1.1-23, 2.1-12, 4.1-19, 5.1-22		4	0.977
67	В.1-16		1	0.250
68	Е.2-10		3	0.749

					Пр/ОБ/69					
					Дом 7х13 из оцилиндрованного бревна	Литера			Масса	Масштаб
Изм	Лист	№ докум	Подпись	Дата						1:100
Разр.		Лебедев								
Пров.		Шевченко								
Принял							Лист		Листов	
Т.кон.					Спецификация: ряд 11-15	Современное Строительство				
Н.кон.										
Утв.										


























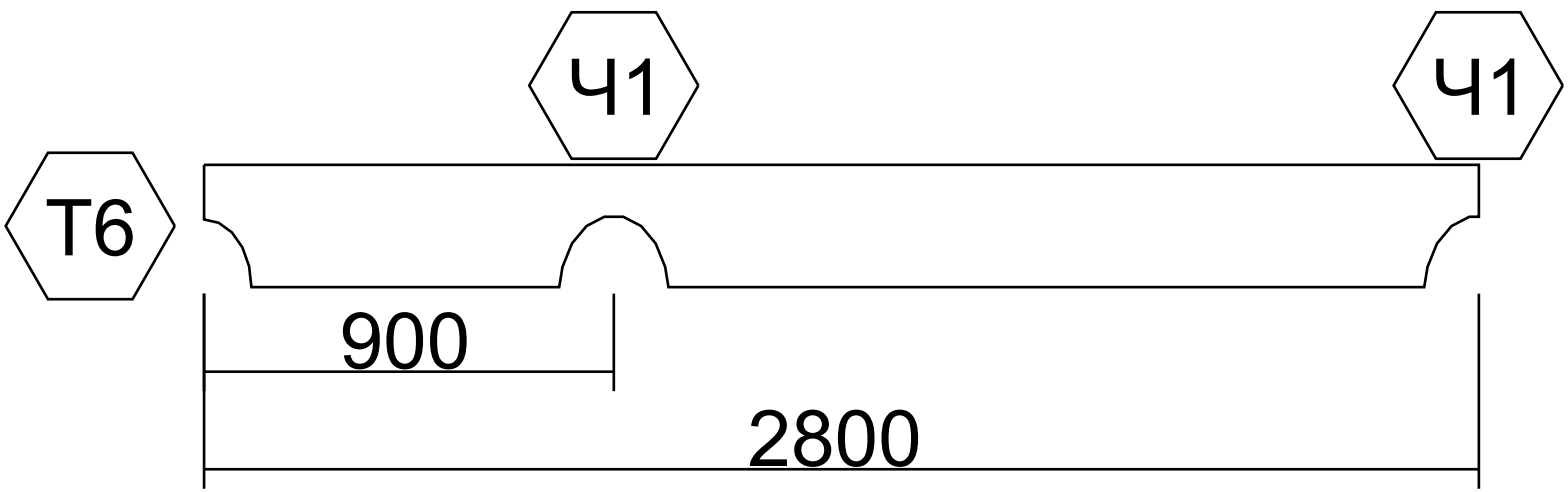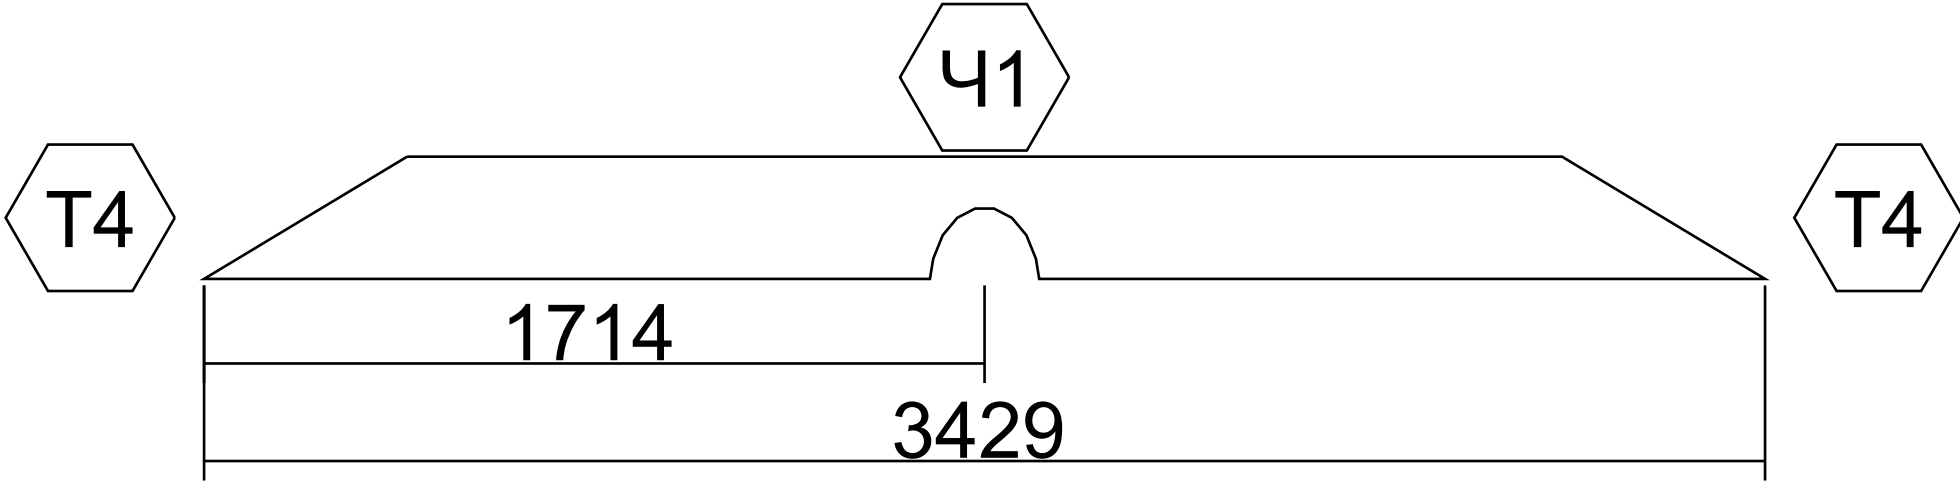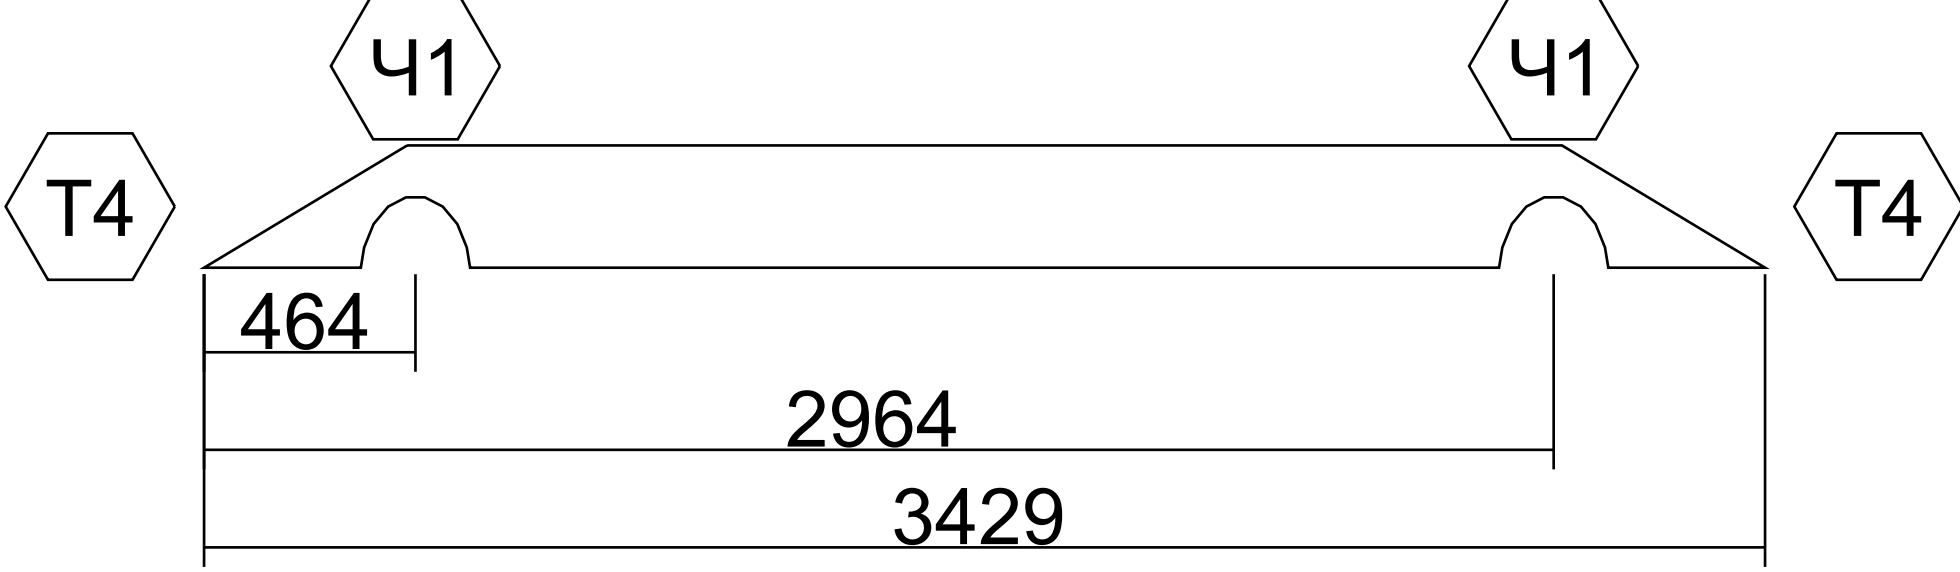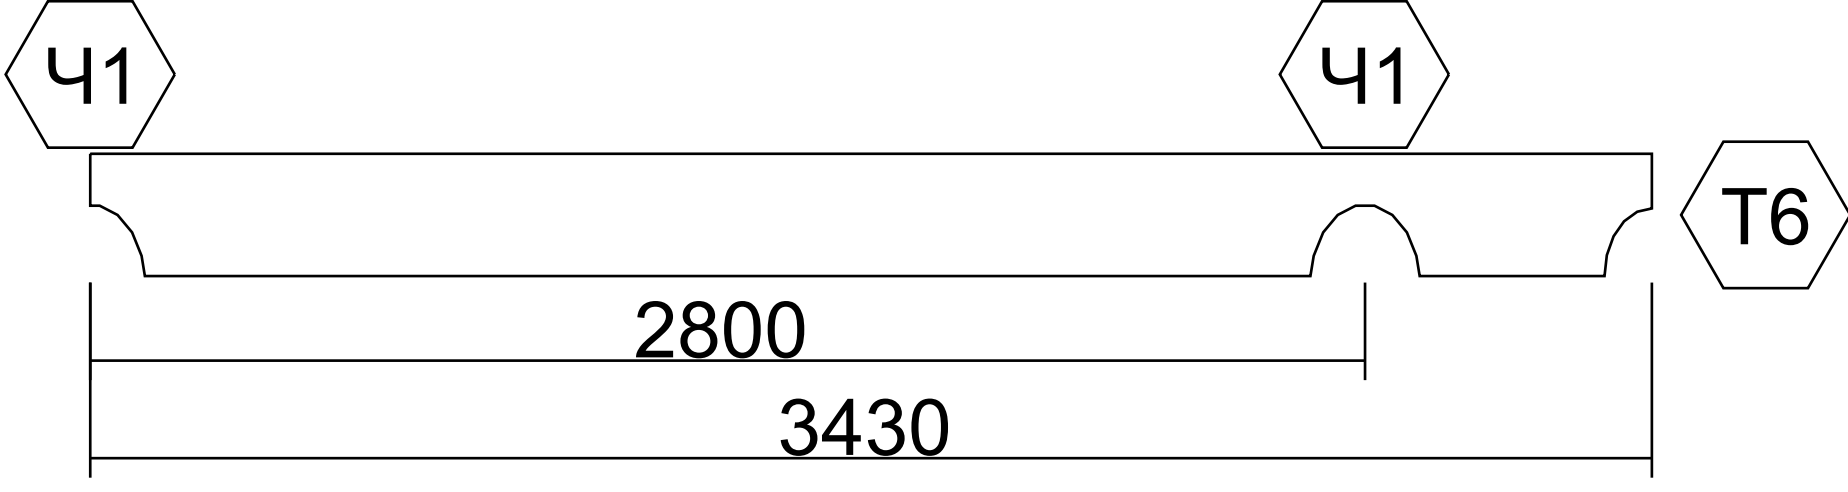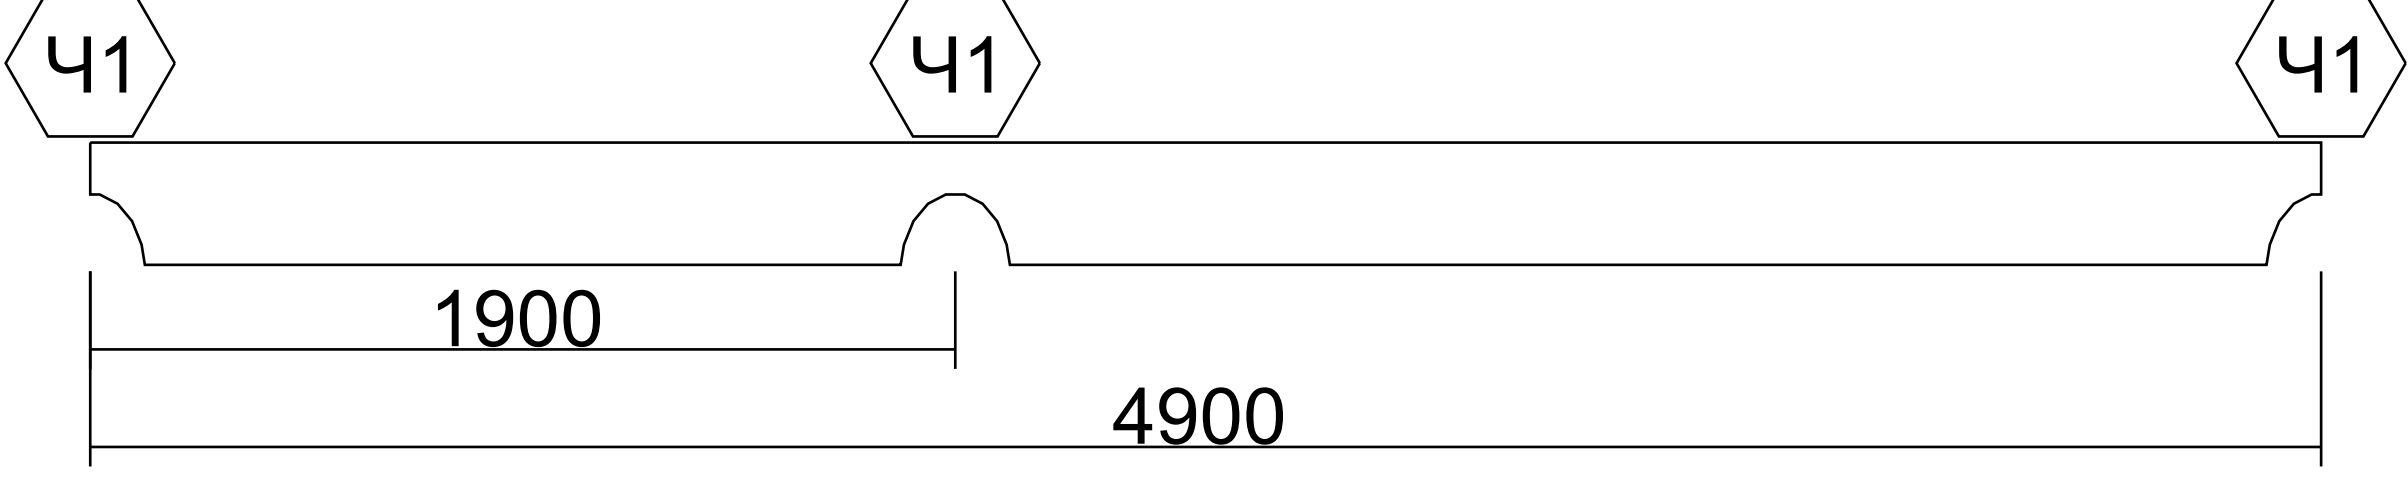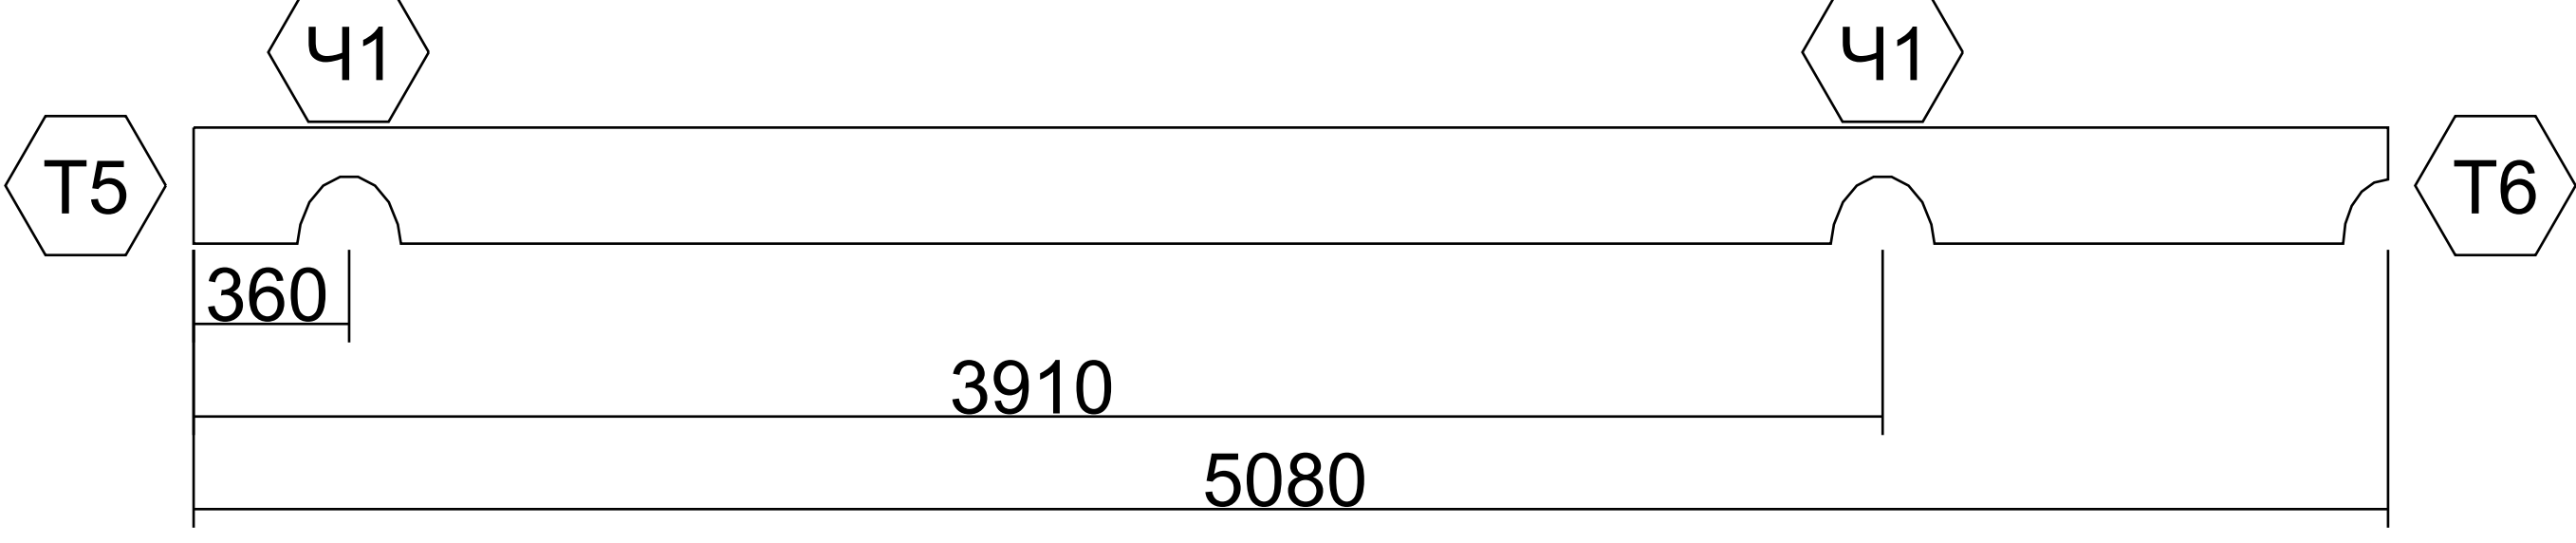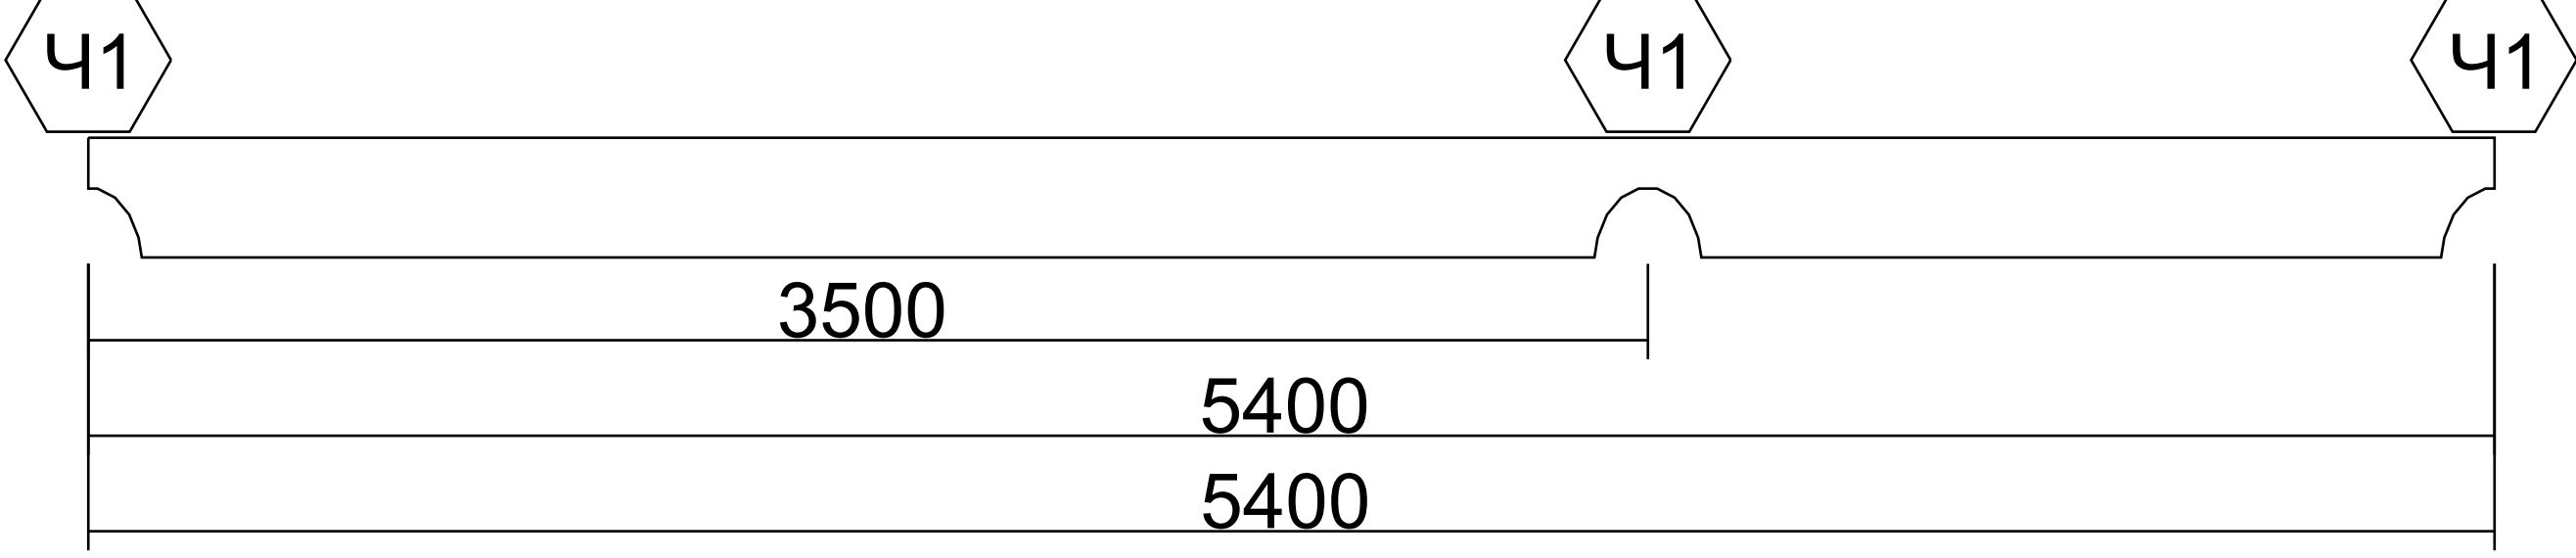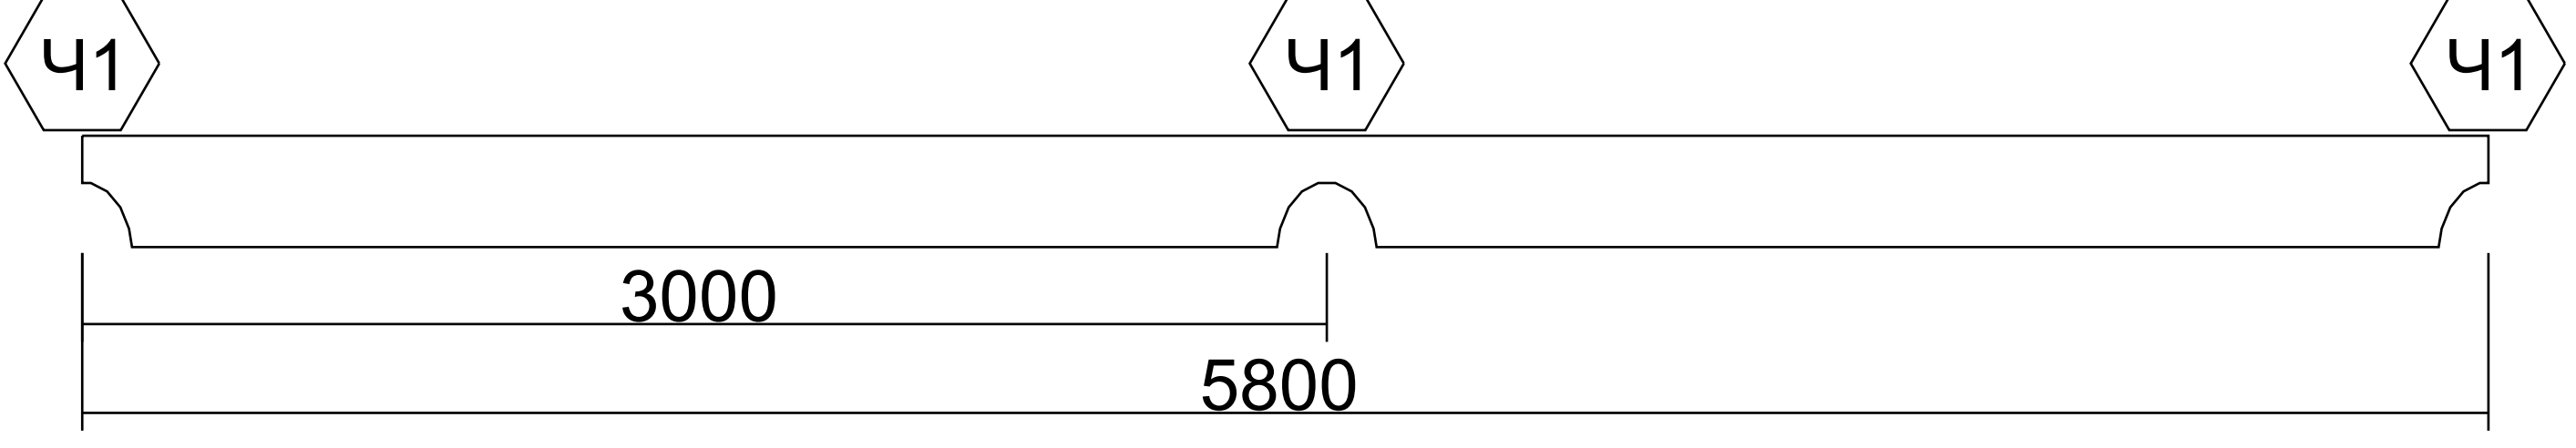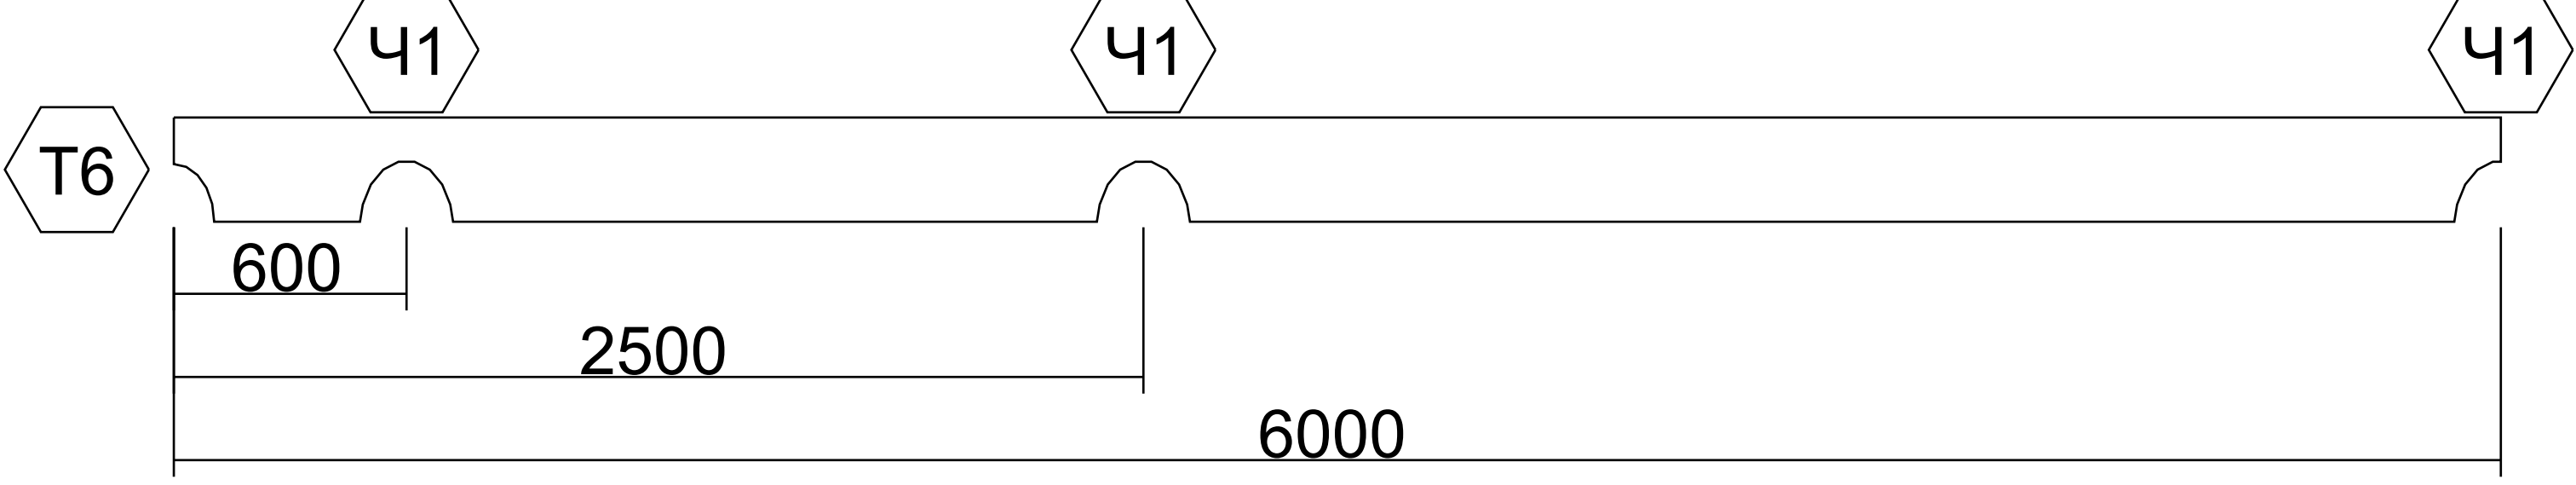


10	3.1-6		1	0.127
11	Б.1-12		1	0.155
12	Ж.1-11		1	0.155
13	3.1-7		1	0.155
14	3.1-8		1	0.222
15	Г.1-14		1	0.230
16	3.1-9		1	0.244
17	3.1-10		1	0.262
18	3.1-11		1	0.271

					Пр/ОБ/69					
Изм	Лист	№ докум	Подпись	Дата	Дом 7х13 из оцилиндрованного бревна					
Разр.		Лебедев								
Пров.		Шевченко								
Принял										
Т.кон.					Спецификация: ряд 21-25					
Н.кон.										
Утв.										
					Литера			Масса		Масштаб
										1:100
					Лист			Листов		
								Современное Строительство		

Итого:	29	2.919
--------	----	-------


					Пр/ОБ/69						
					Дом 7х13 из оцилиндрованного бревна			Литера		Масса	Масштаб
Изм	Лист	№ докум	Подпись	Дата							1:100
Разр.		Лебедев									
Пров.		Шевченко									
Принял								Лист		Листов	
Т.кон.					Спецификация: ряд 21-25			Современное Строительство			
Н.кон.											
Утв.											



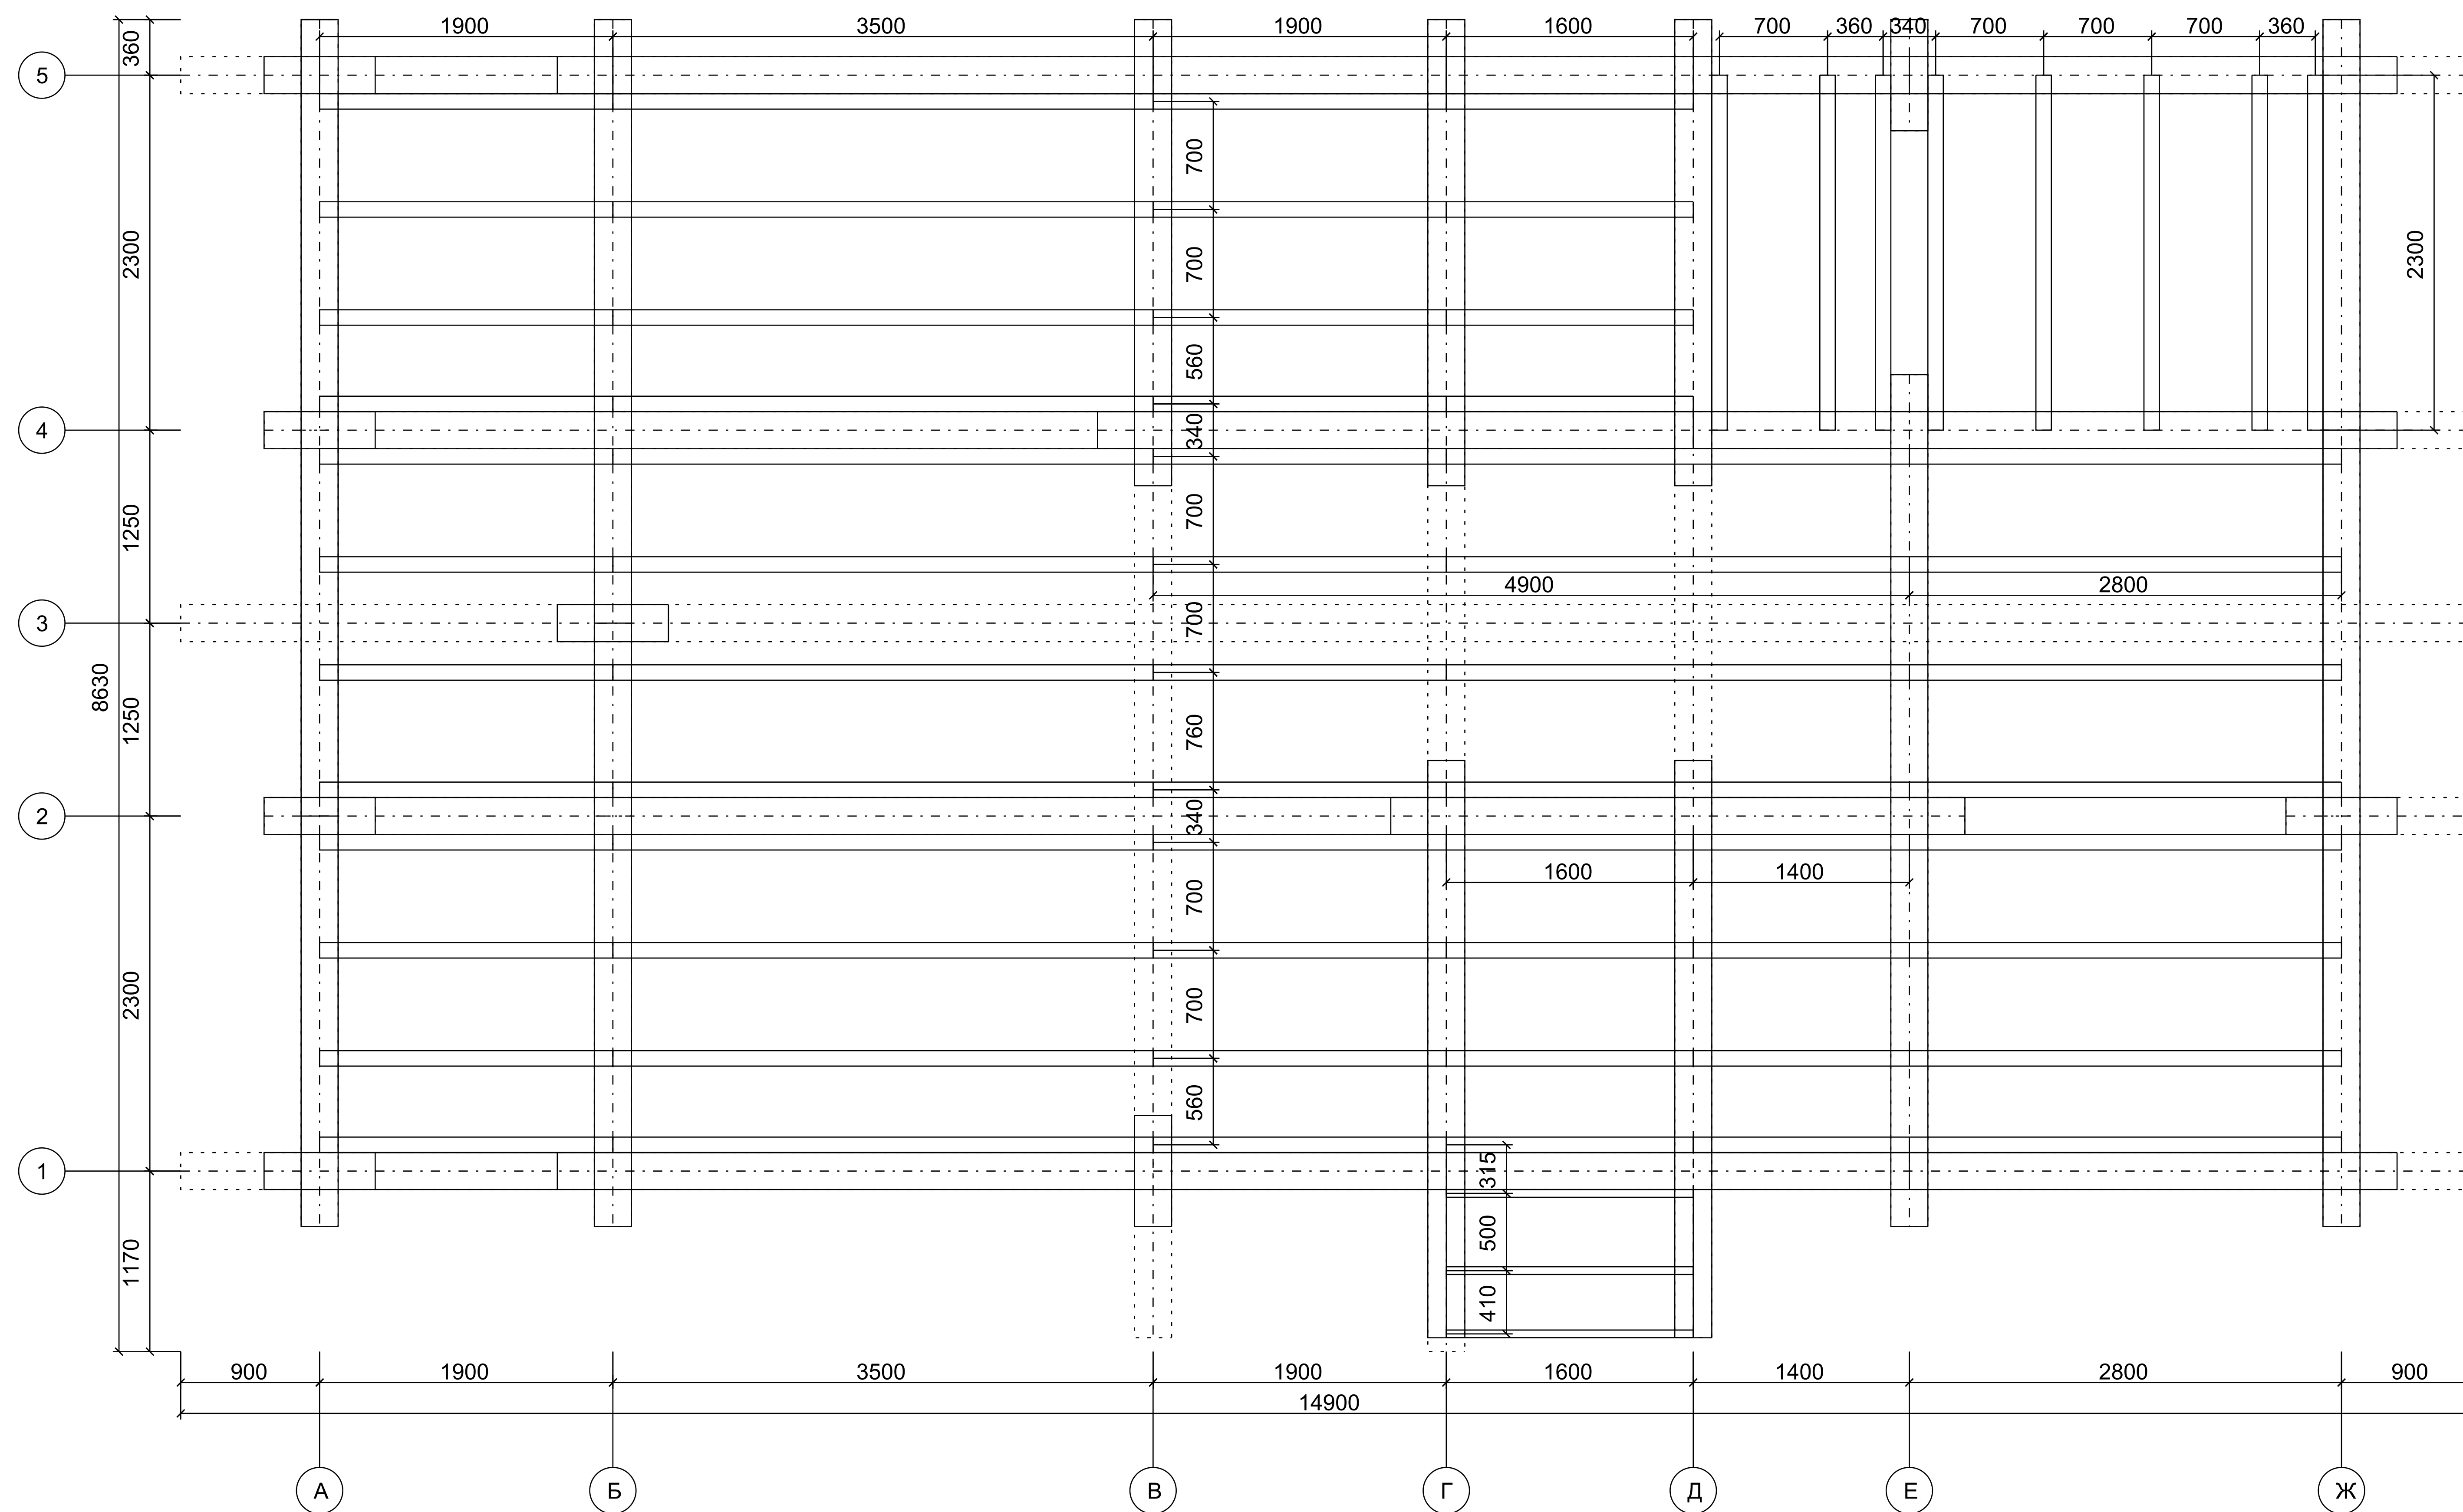


					Пр/ОБ/69						
					Дом 7х13 из оцилиндрованного бревна	Литера			Масса	Масштаб	
Изм	Лист	N докум	Подпись	Дата						1:75	
Разр.		Лебедев									
Пров.		Шевченко									
Принял							Лист		Листов		
Т.кон.					Перекрытие №1	Современное Строительство					
Н.кон.											
Утв.											




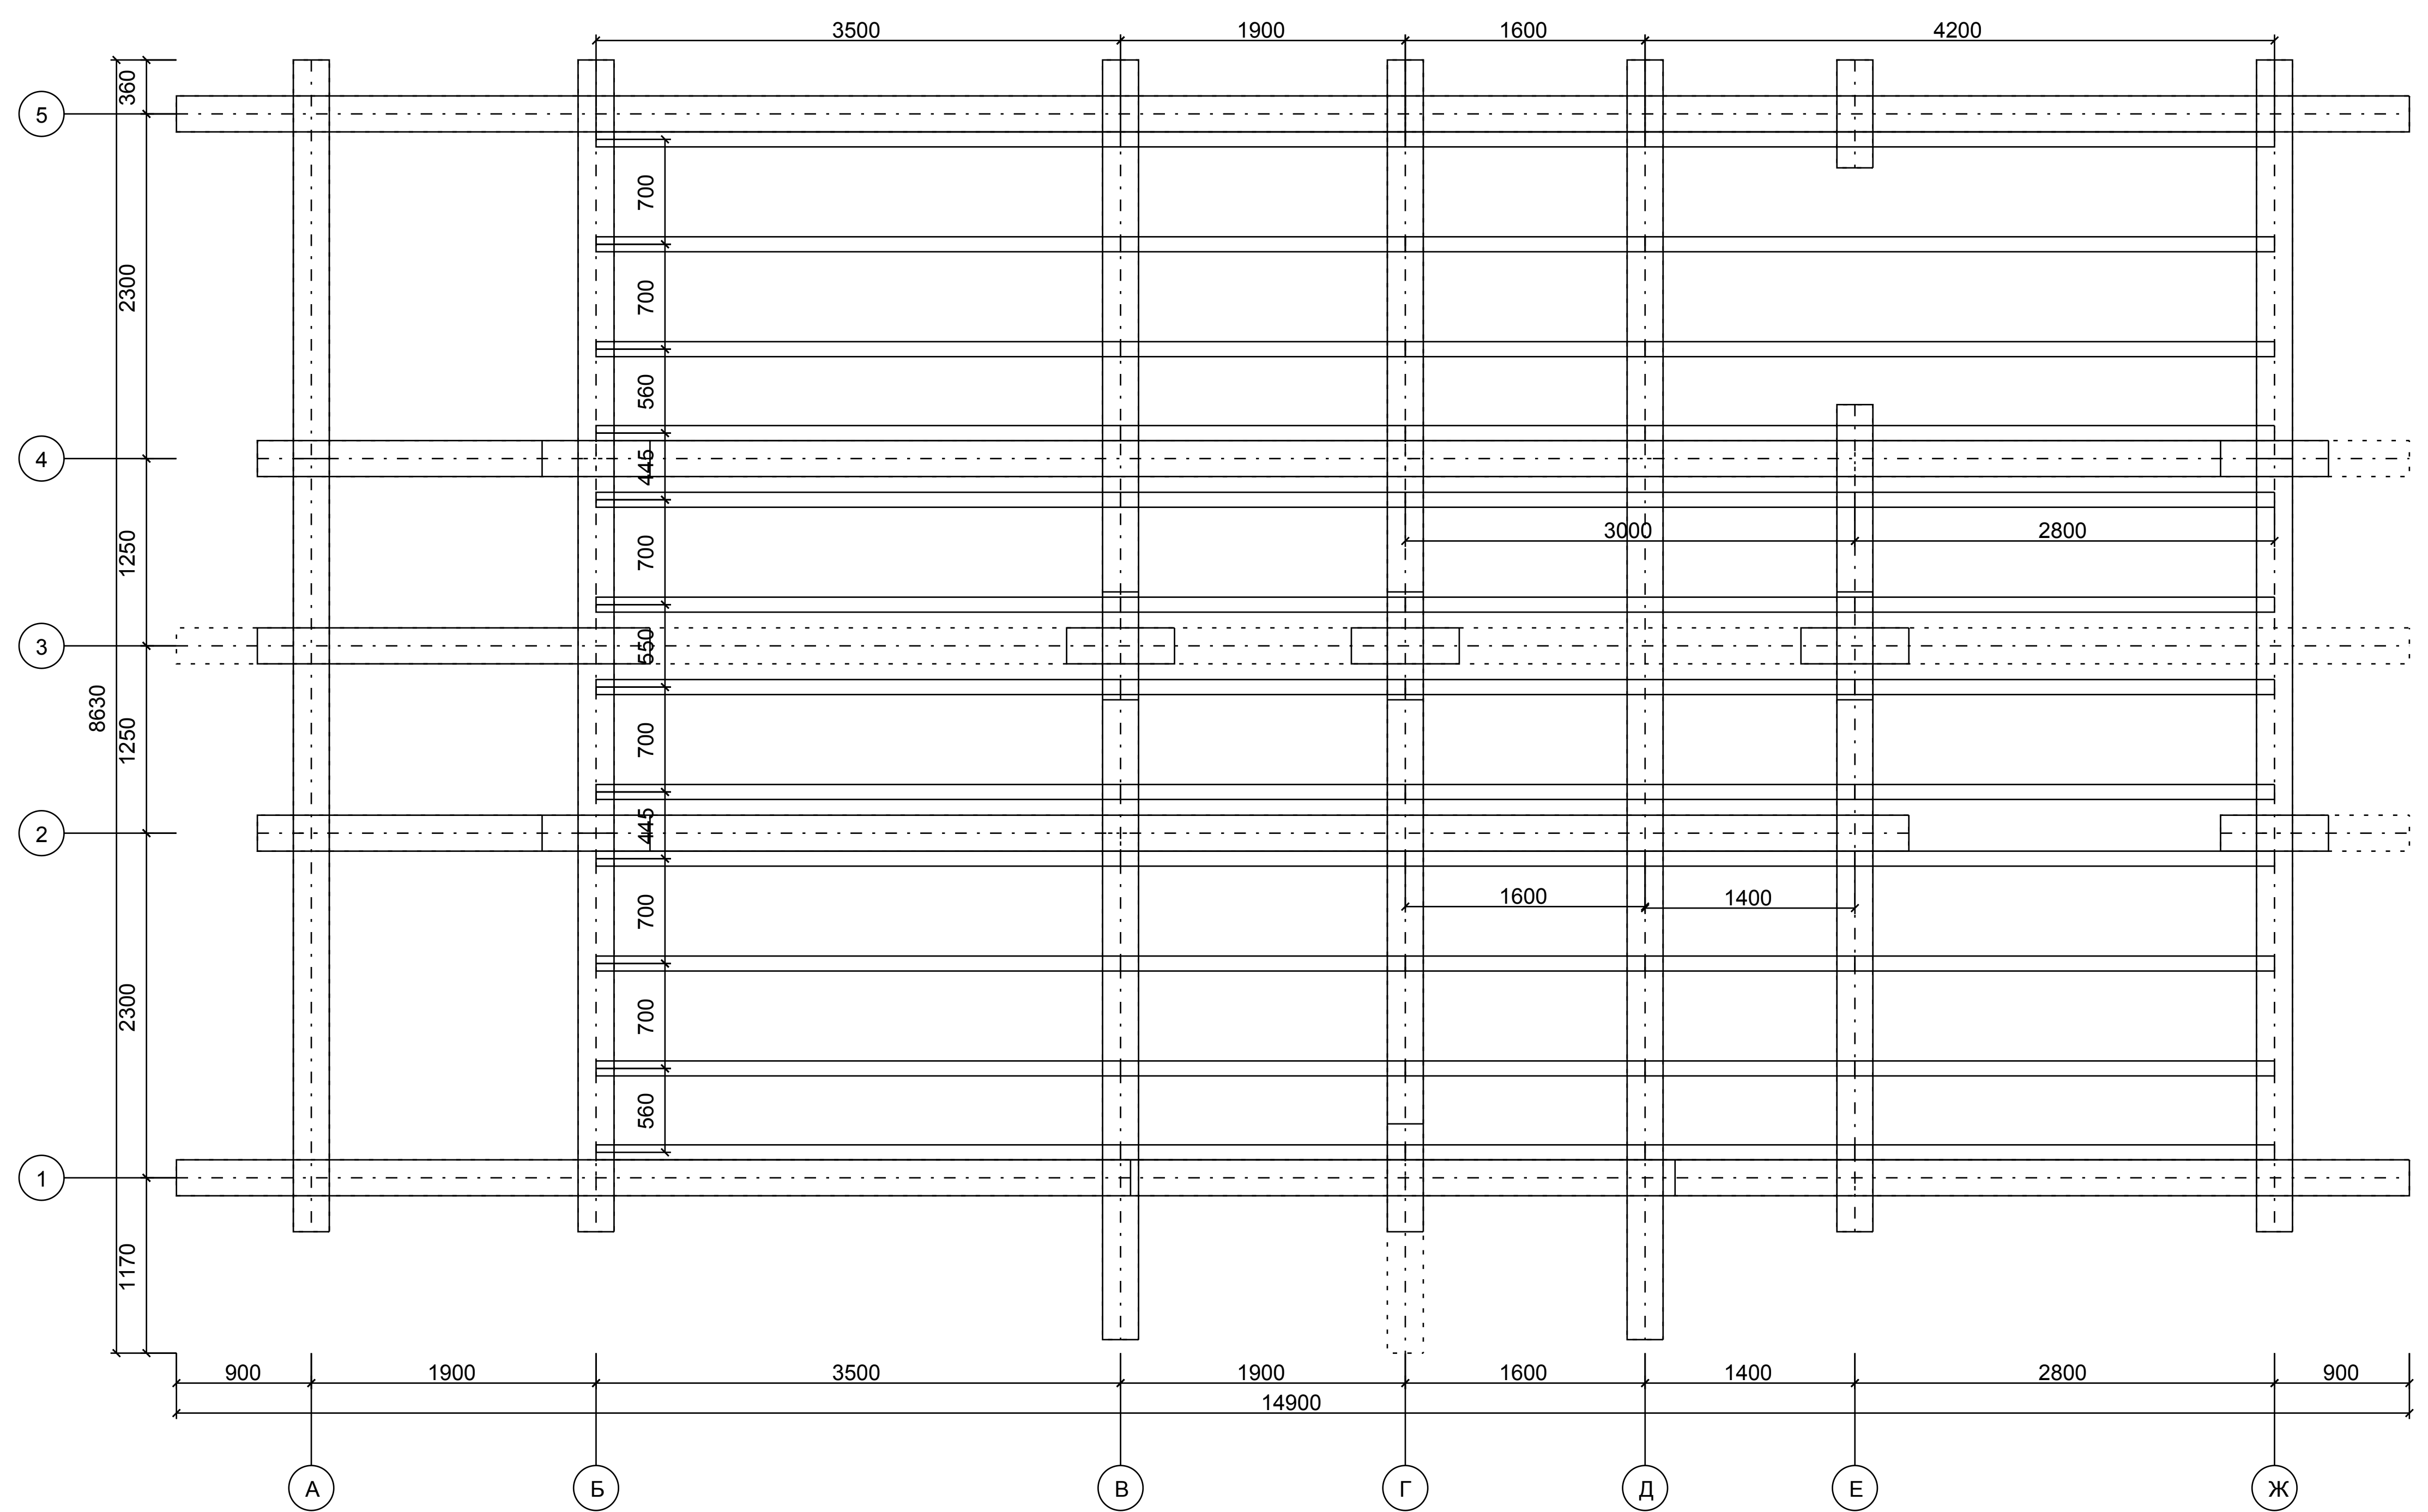

					Пр/ОБ/69									
					Дом 7х13 из оцилиндрованного бревна			Литера		Масса		Масштаб		
Изм	Лист	N докум	Подпись	Дата									1:97	
Разр.		Лебедев												
Пров.		Шевченко												
Принял														
Т.кон.					Перекрытие №2			Современное Строительство						
Н.кон.														
Утв.														



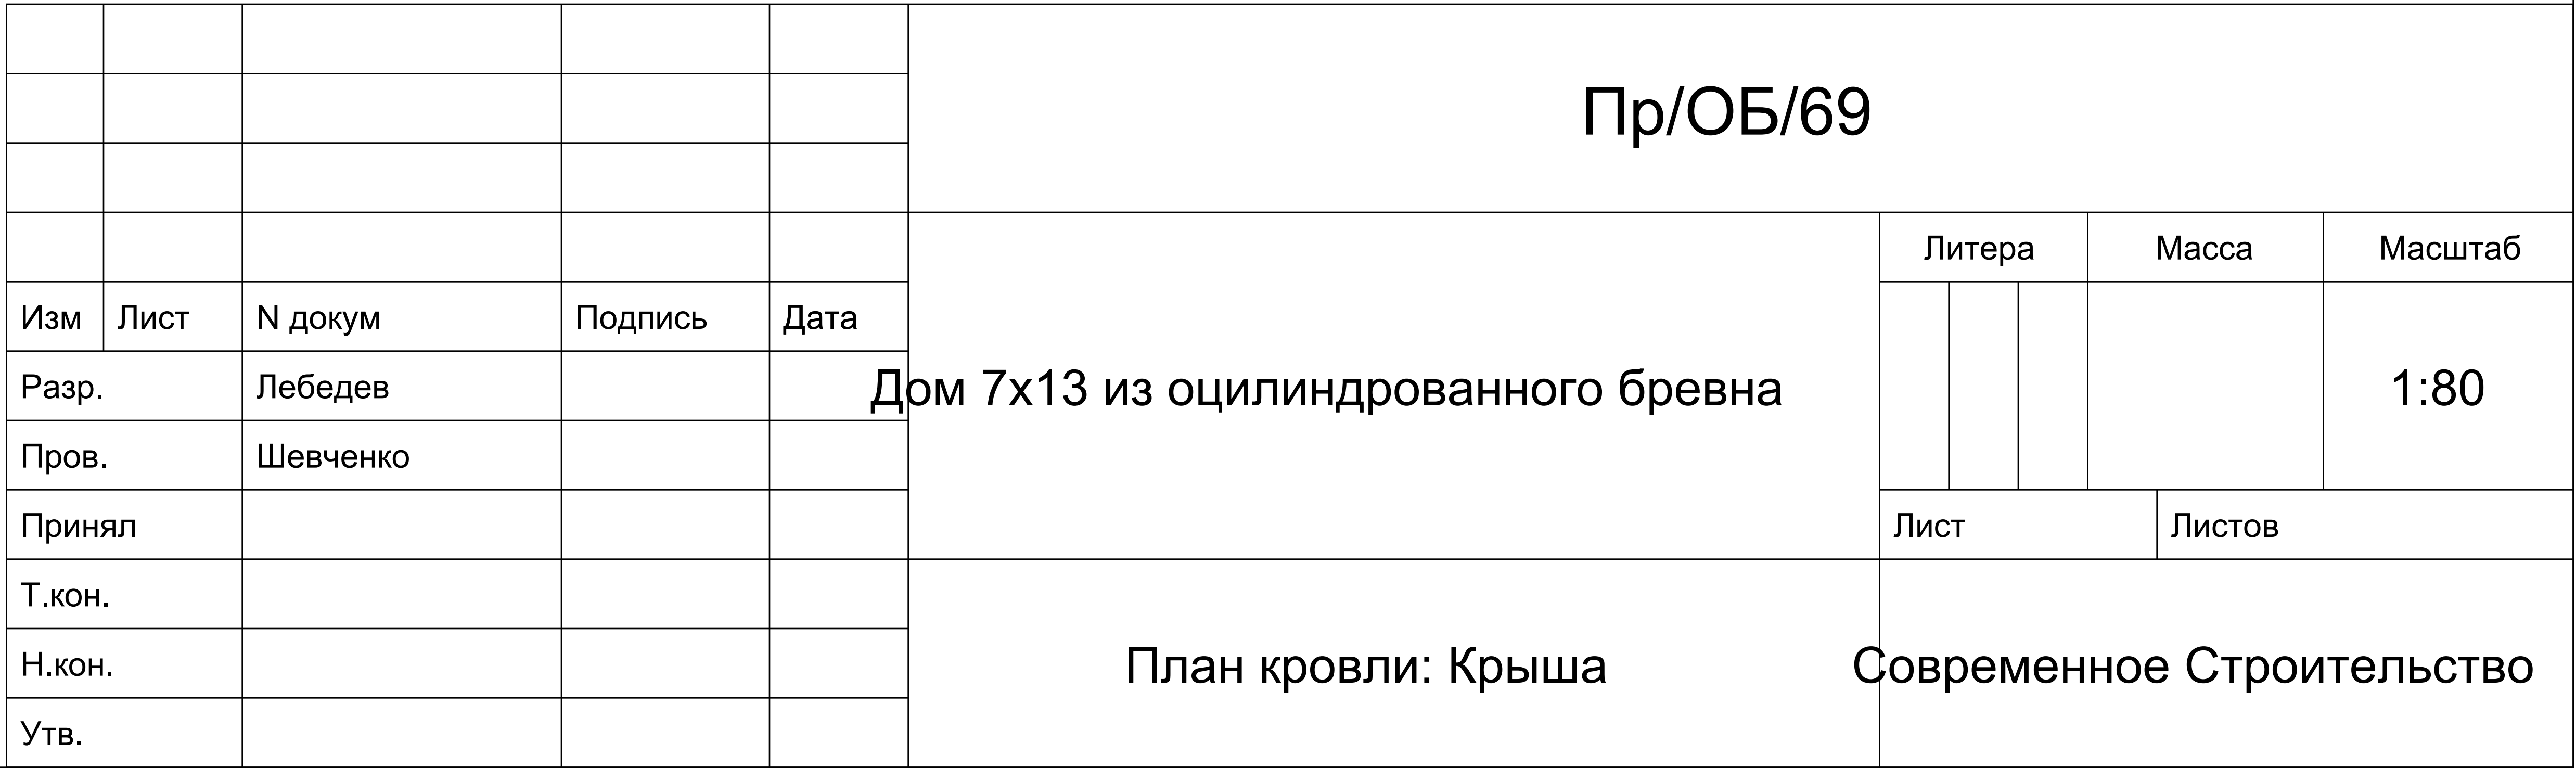

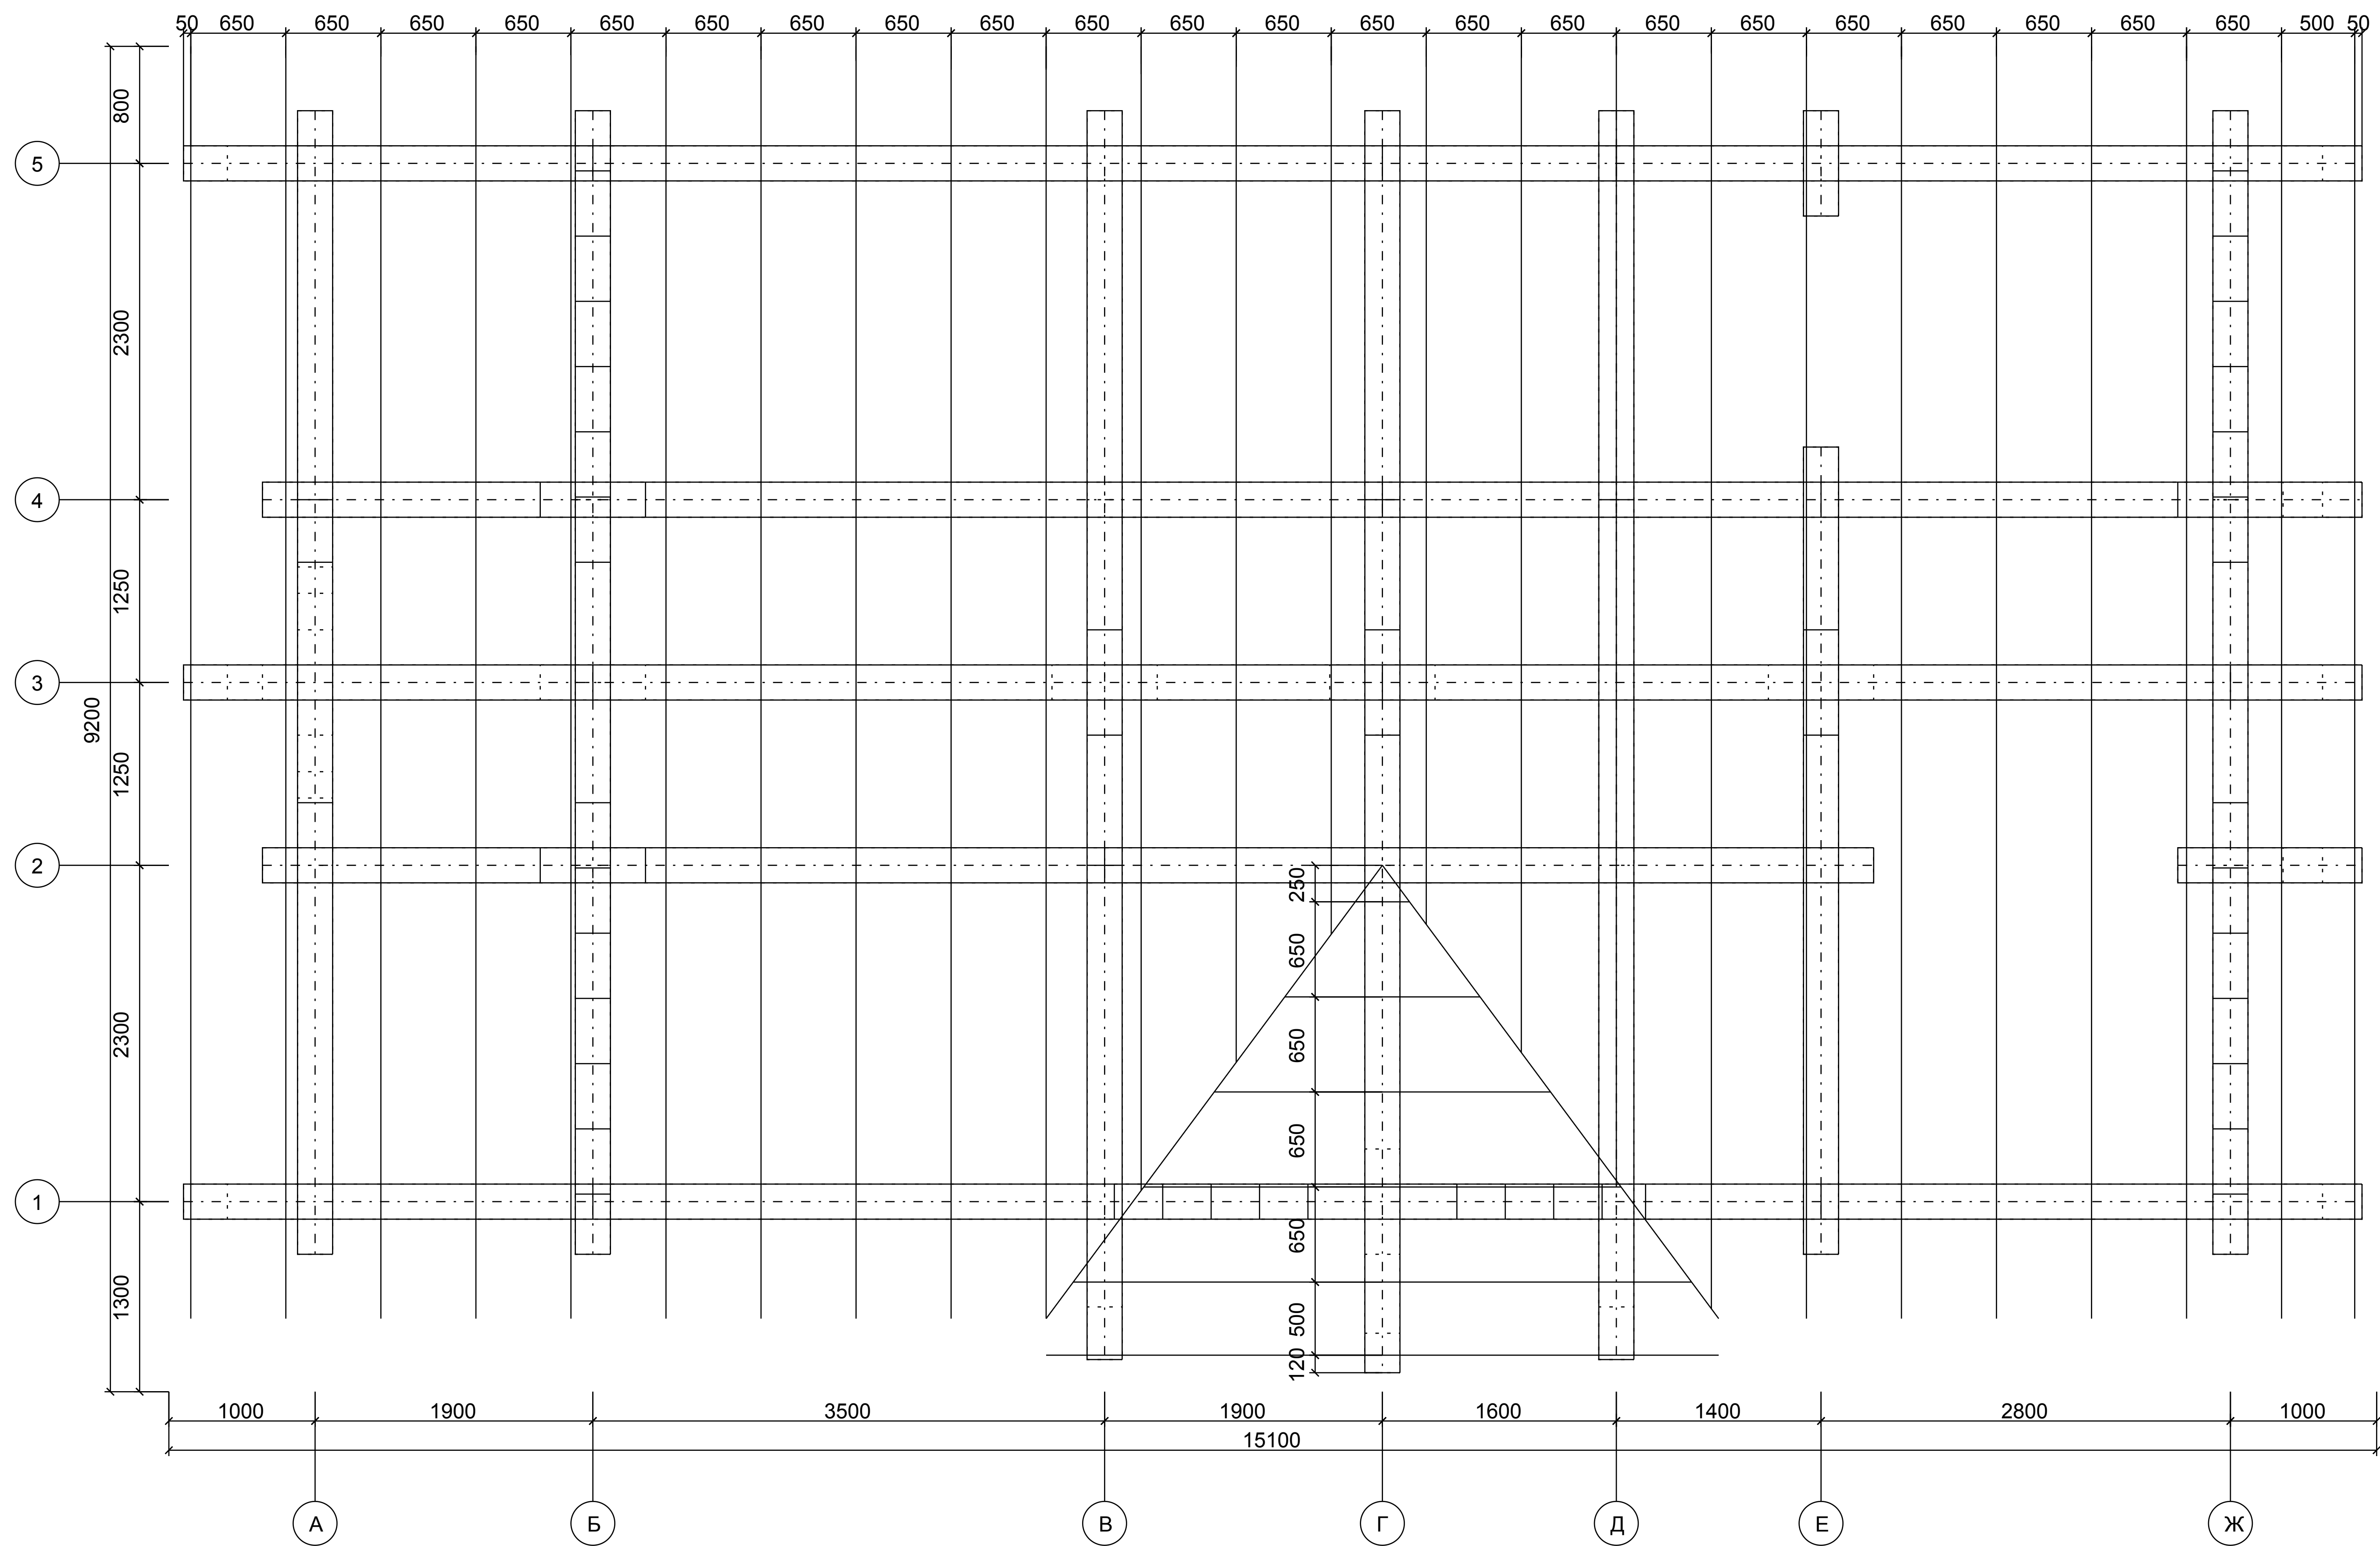


					Пр/ОБ/69										
					Дом 7х13 из оцилиндрованного бревна				Литера		Масса		Масштаб		
Изм	Лист	N докум	Подпись	Дата										1:80	
Разр.		Лебедев													
Пров.		Шевченко													
Принял															
Т.кон.					Схема стропил: Крыша				Современное Строительство						
Н.кон.															
Утв.															







442



CH<sub>1</sub>CH<sub>2</sub>

376

**L**

					Пр/ОБ/69											
					Дом 7х13 из оцилиндрованного бревна					Литера		Масса		Масштаб		
Изм	Лист	N докум	Подпись	Дата											1:9	
Разр.		Лебедев														
Пров.		Шевченко														
Принял																
Т.кон.					Стропильная пара - 1					Современное Строительство						
Н.кон.																
Утв.																

656

1012

1011

CH4

CH3

668

667

1335


Г

					Пр/ОБ/69									
					Дом 7х13 из оцилиндрованного бревна				Литера		Масса	Масштаб		
Изм	Лист	№ докум	Подпись	Дата										1:13
Разр.		Лебедев												
Пров.		Шевченко												
Принял									Лист			Листов		
Т.кон.					Стропильная пара - 2				Современное Строительство					
Н.кон.														
Утв.														








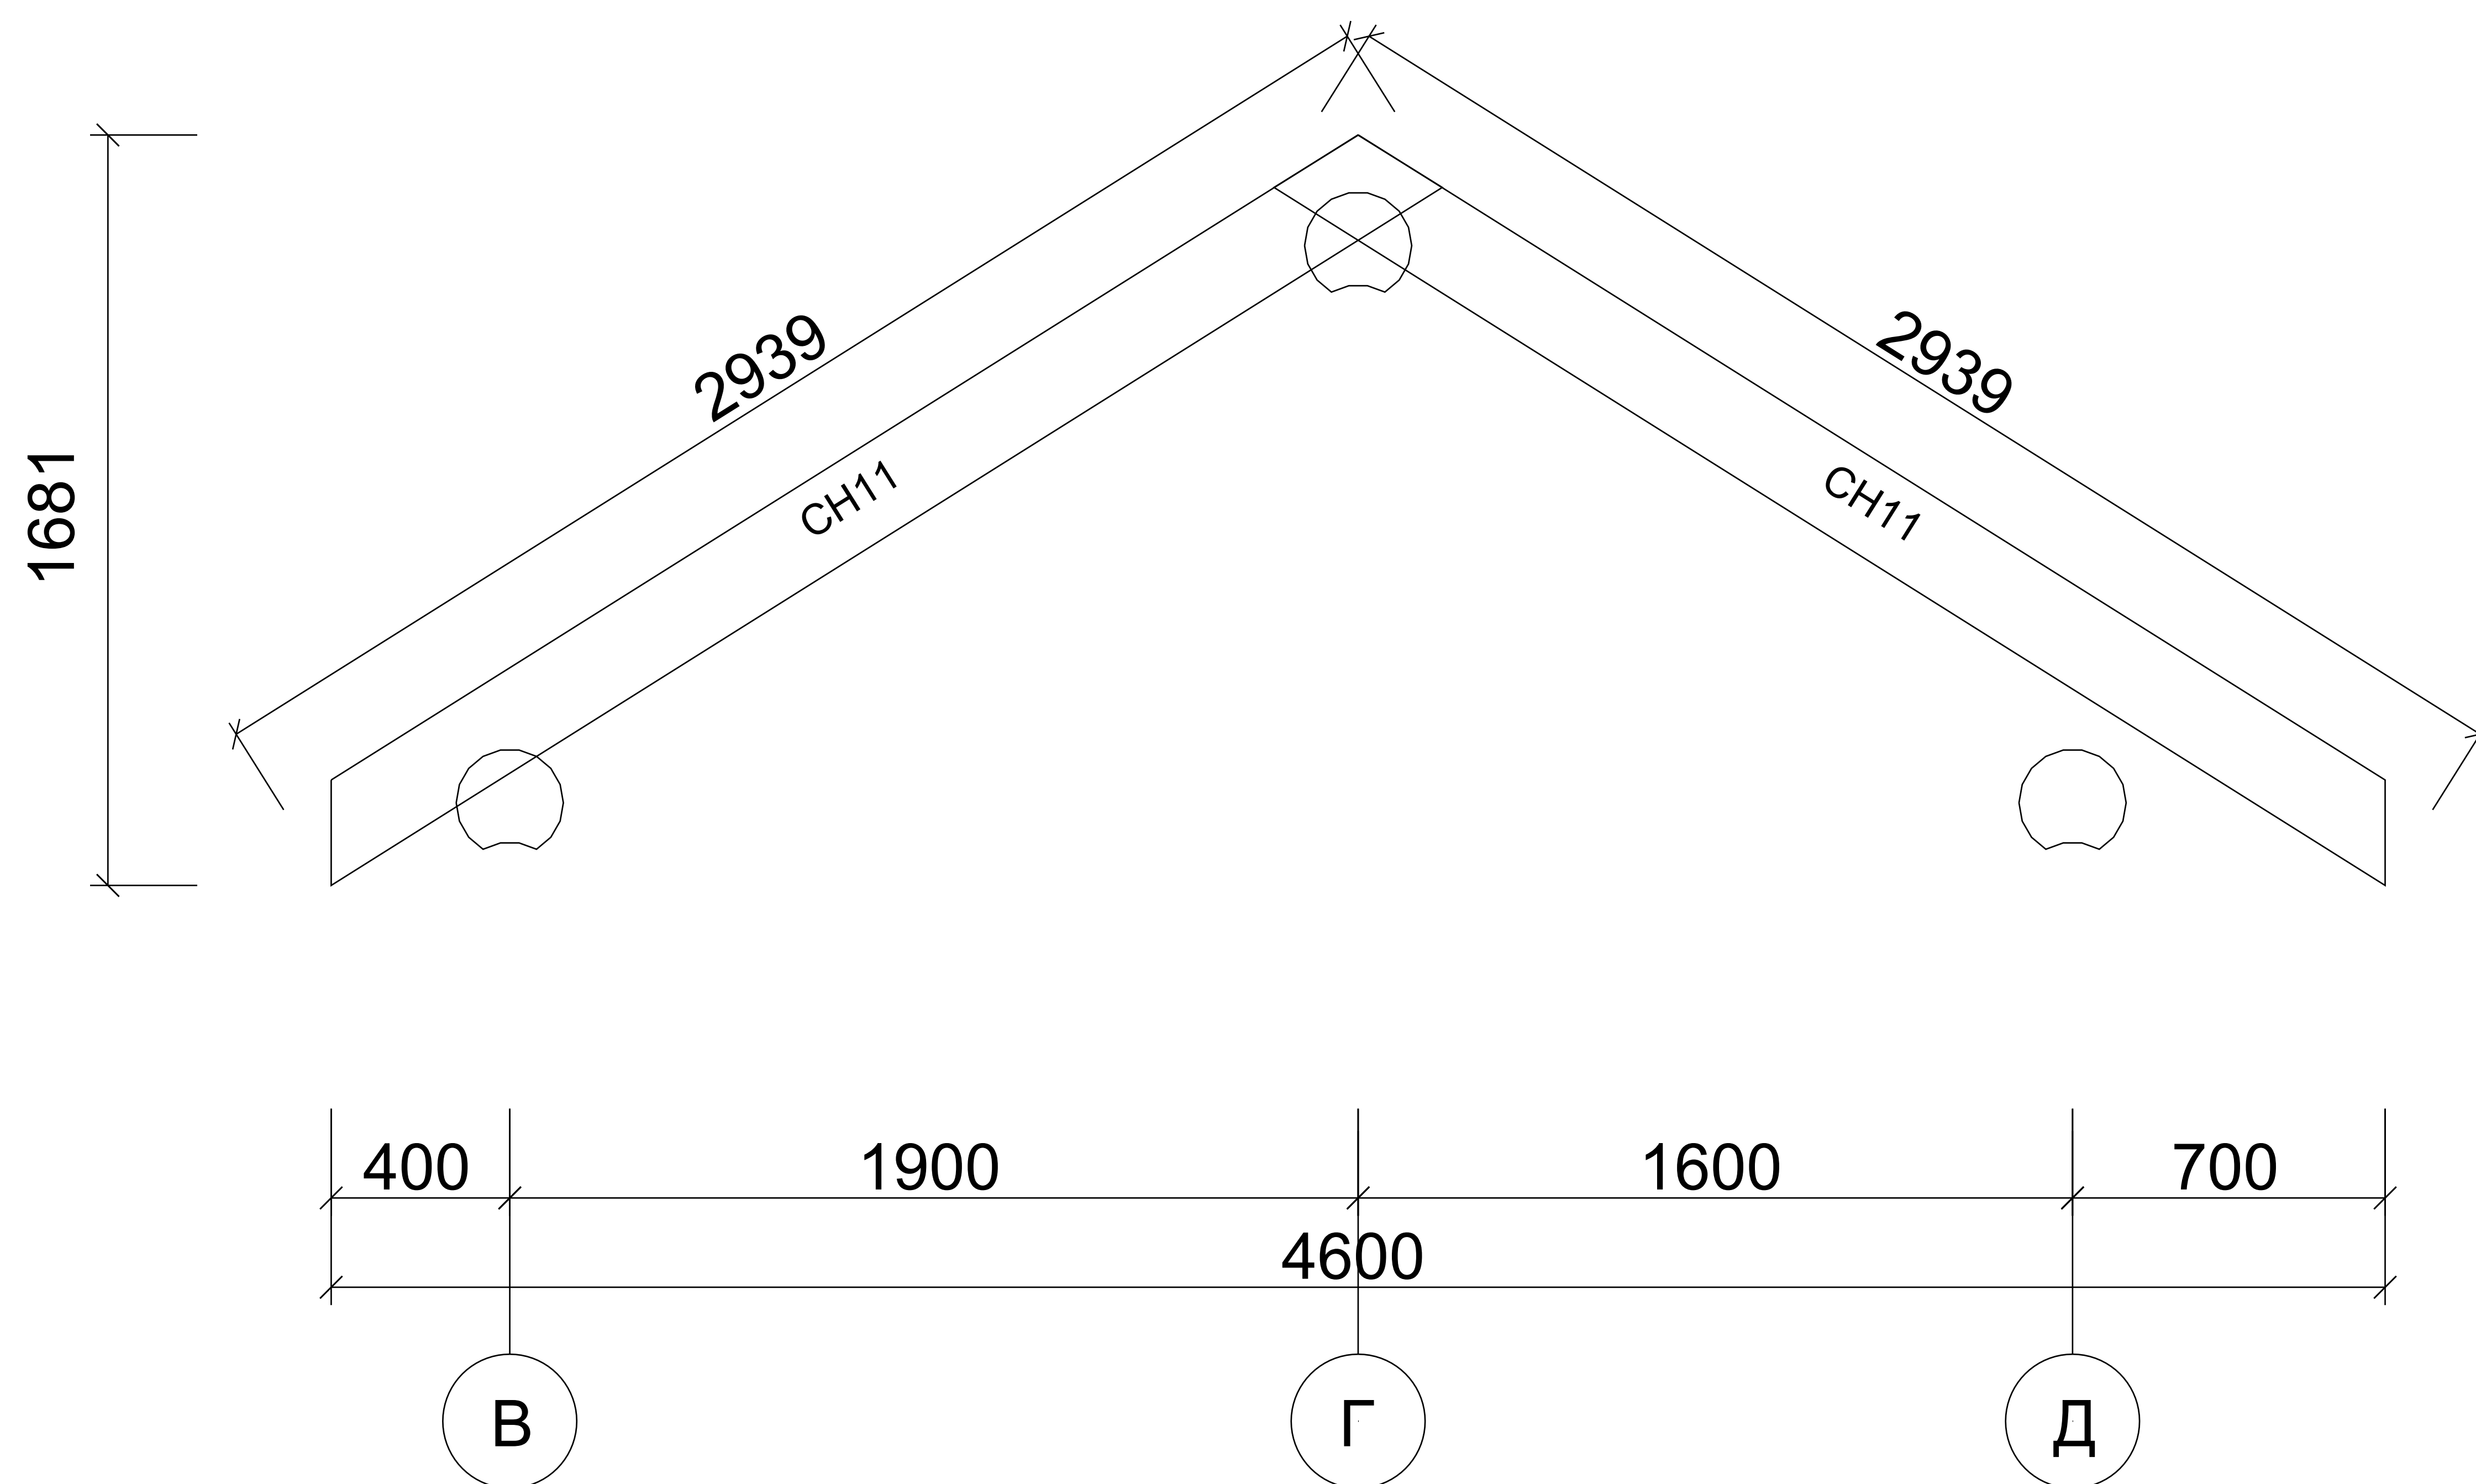


					Пр/ОБ/69					
					Дом 7х13 из оцилиндрованного бревна	Литера			Масса	Масштаб
Изм	Лист	N докум	Подпись	Дата						1:33
Разр.		Лебедев								
Пров.		Шевченко								
Принял						Лист			Листов	
Т.кон.					Стропильная пара - 6	Современное Строительство				
Н.кон.										
Утв.										




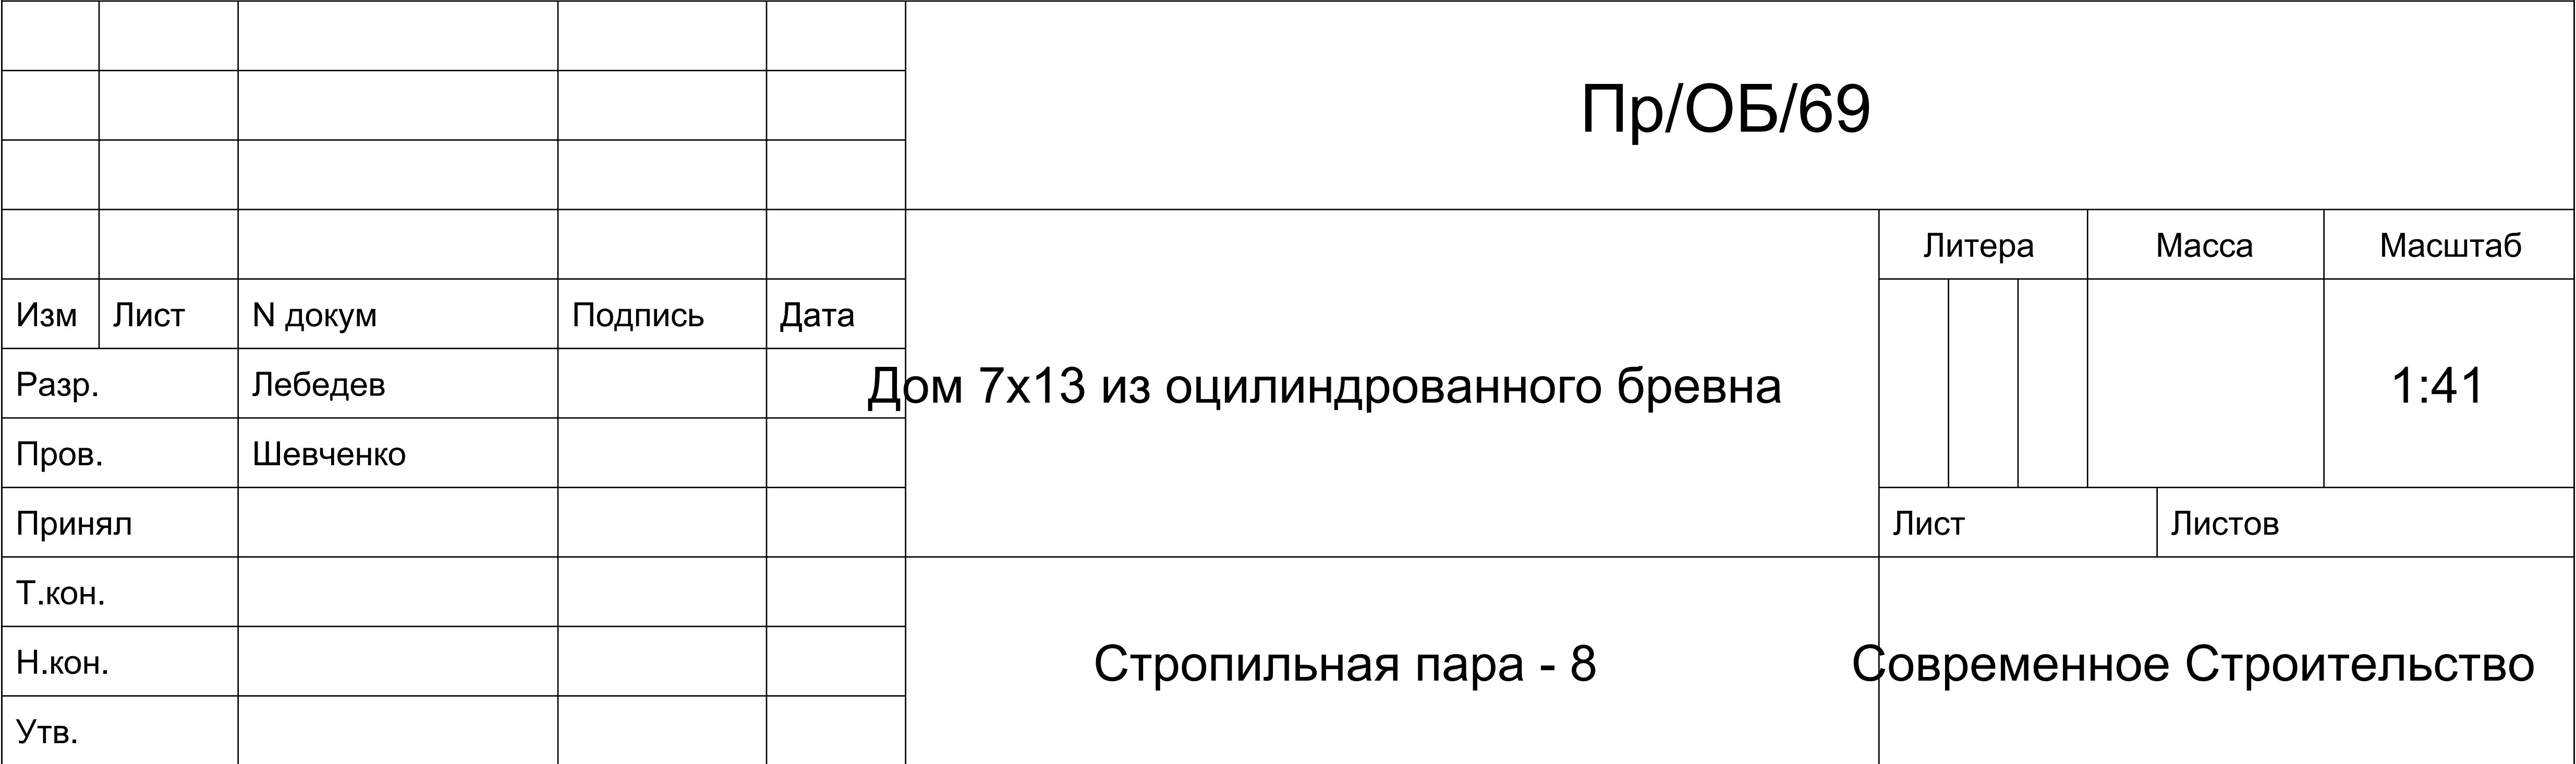




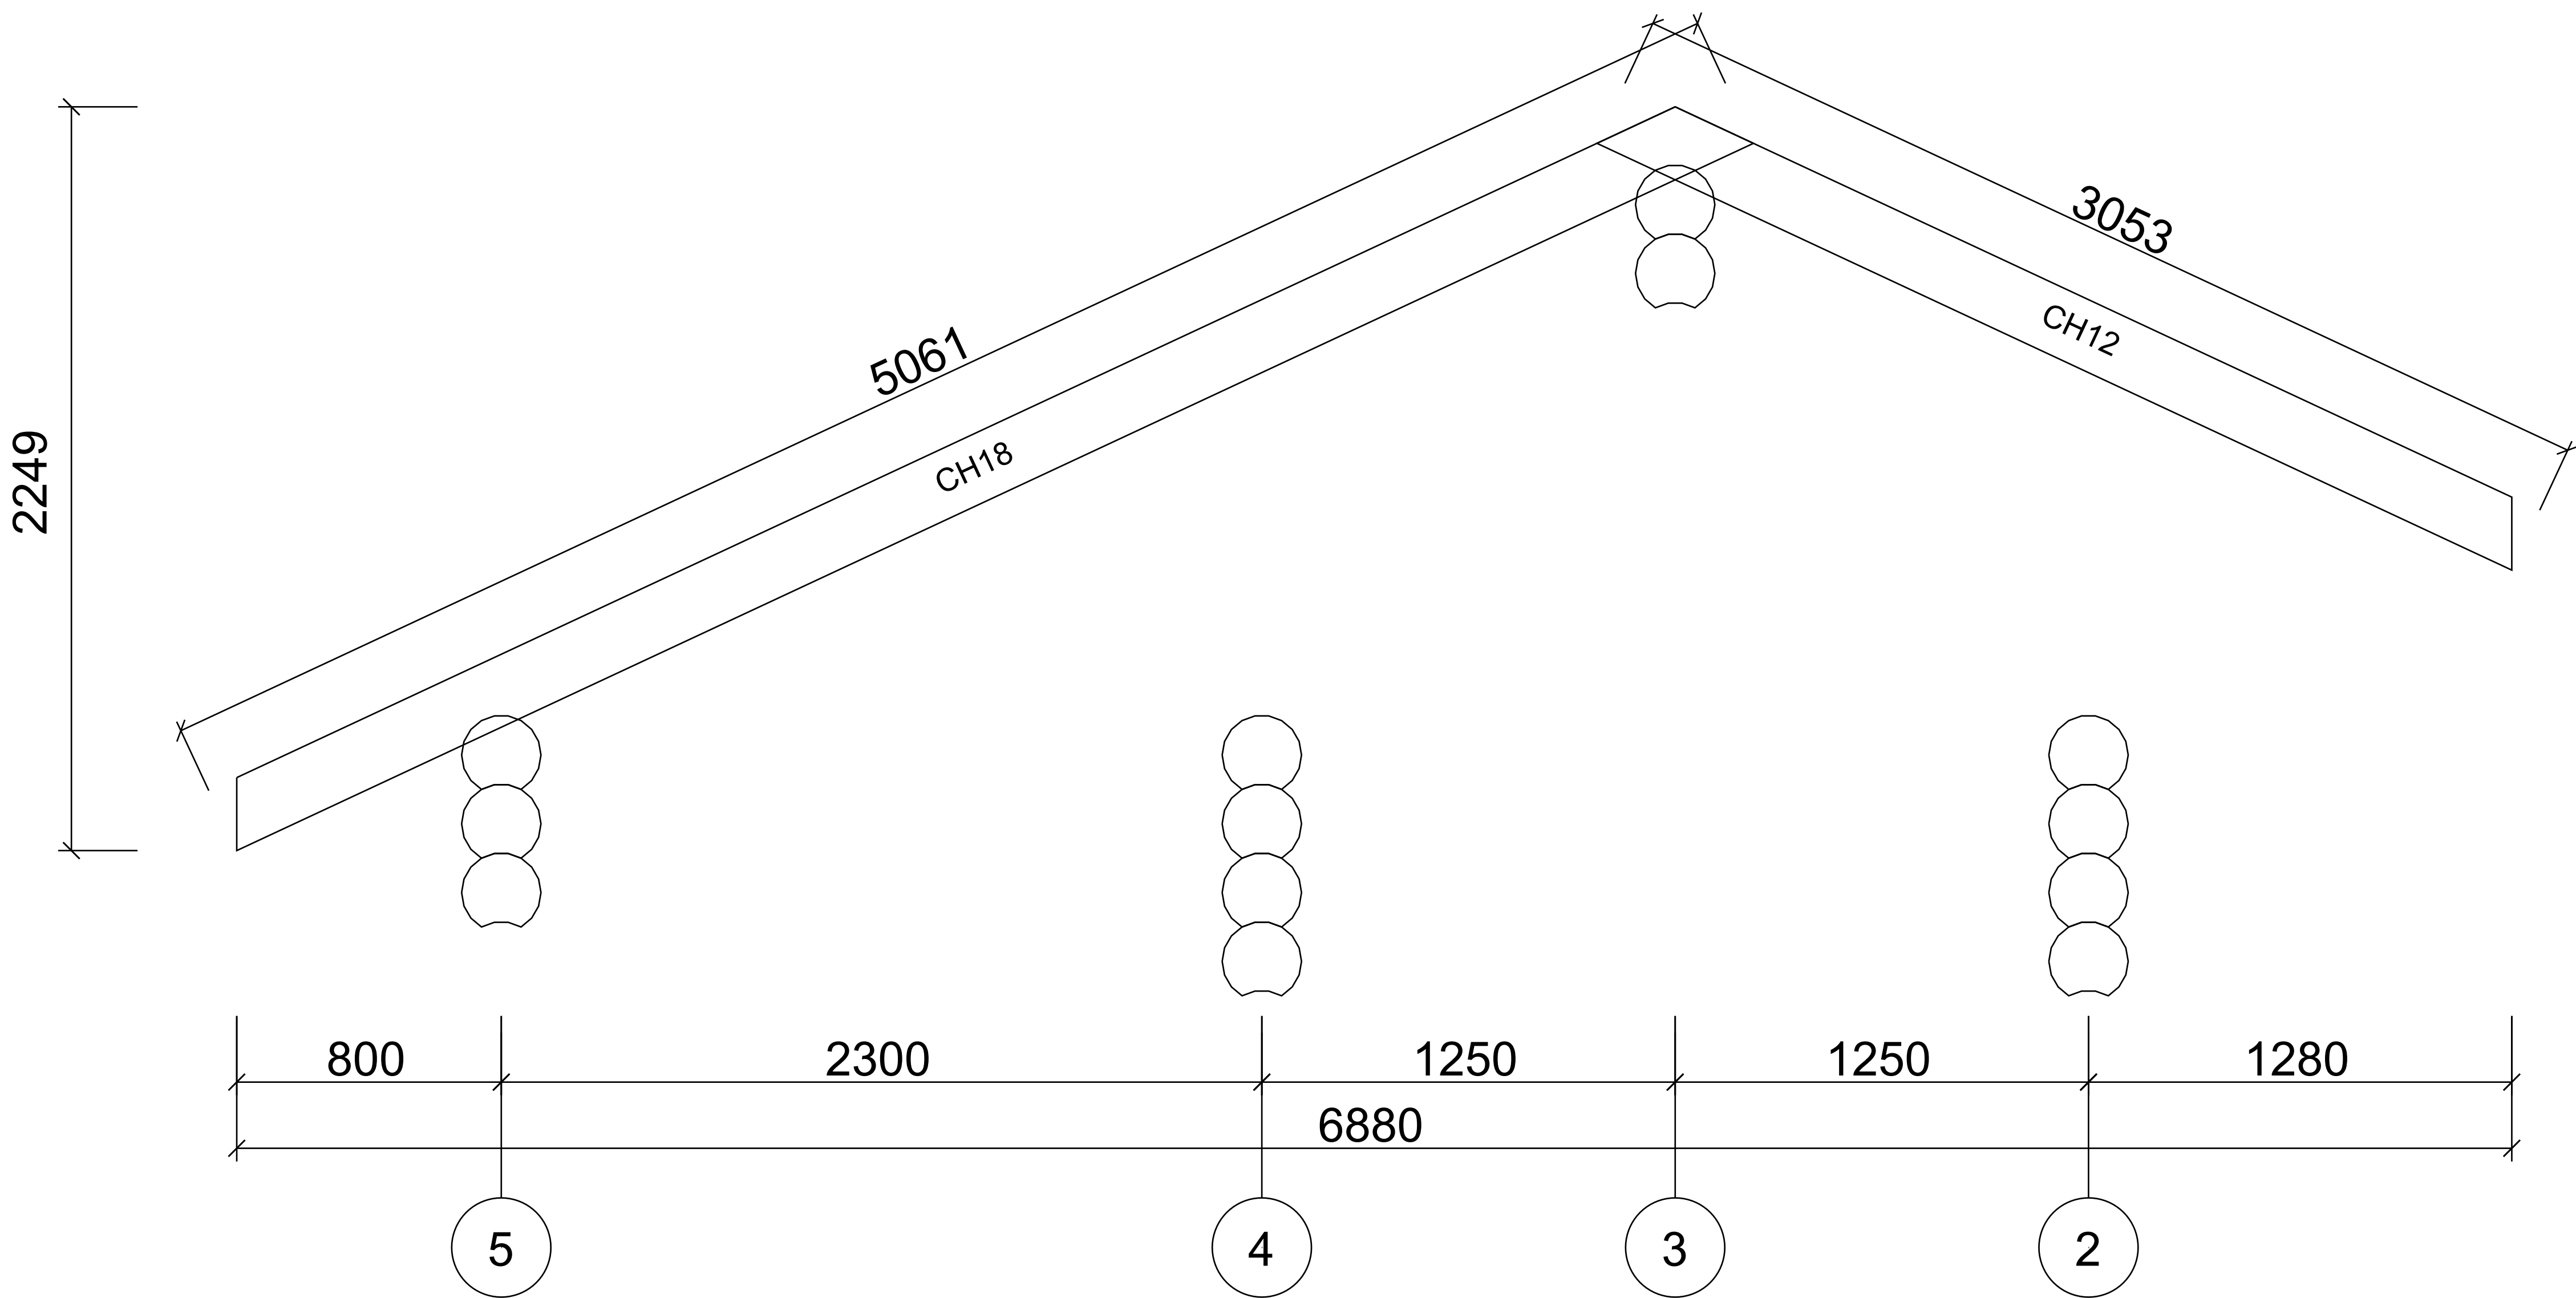


					Пр/ОБ/69									
					Дом 7х13 из оцилиндрованного бревна				Литера		Масса	Масштаб		
Изм	Лист	№ докум	Подпись	Дата										1:46
Разр.		Лебедев												
Пров.		Шевченко												
Принял									Лист			Листов		
Т.кон.					Стропильная пара - 9				Современное Строительство					
Н.кон.														
Утв.														

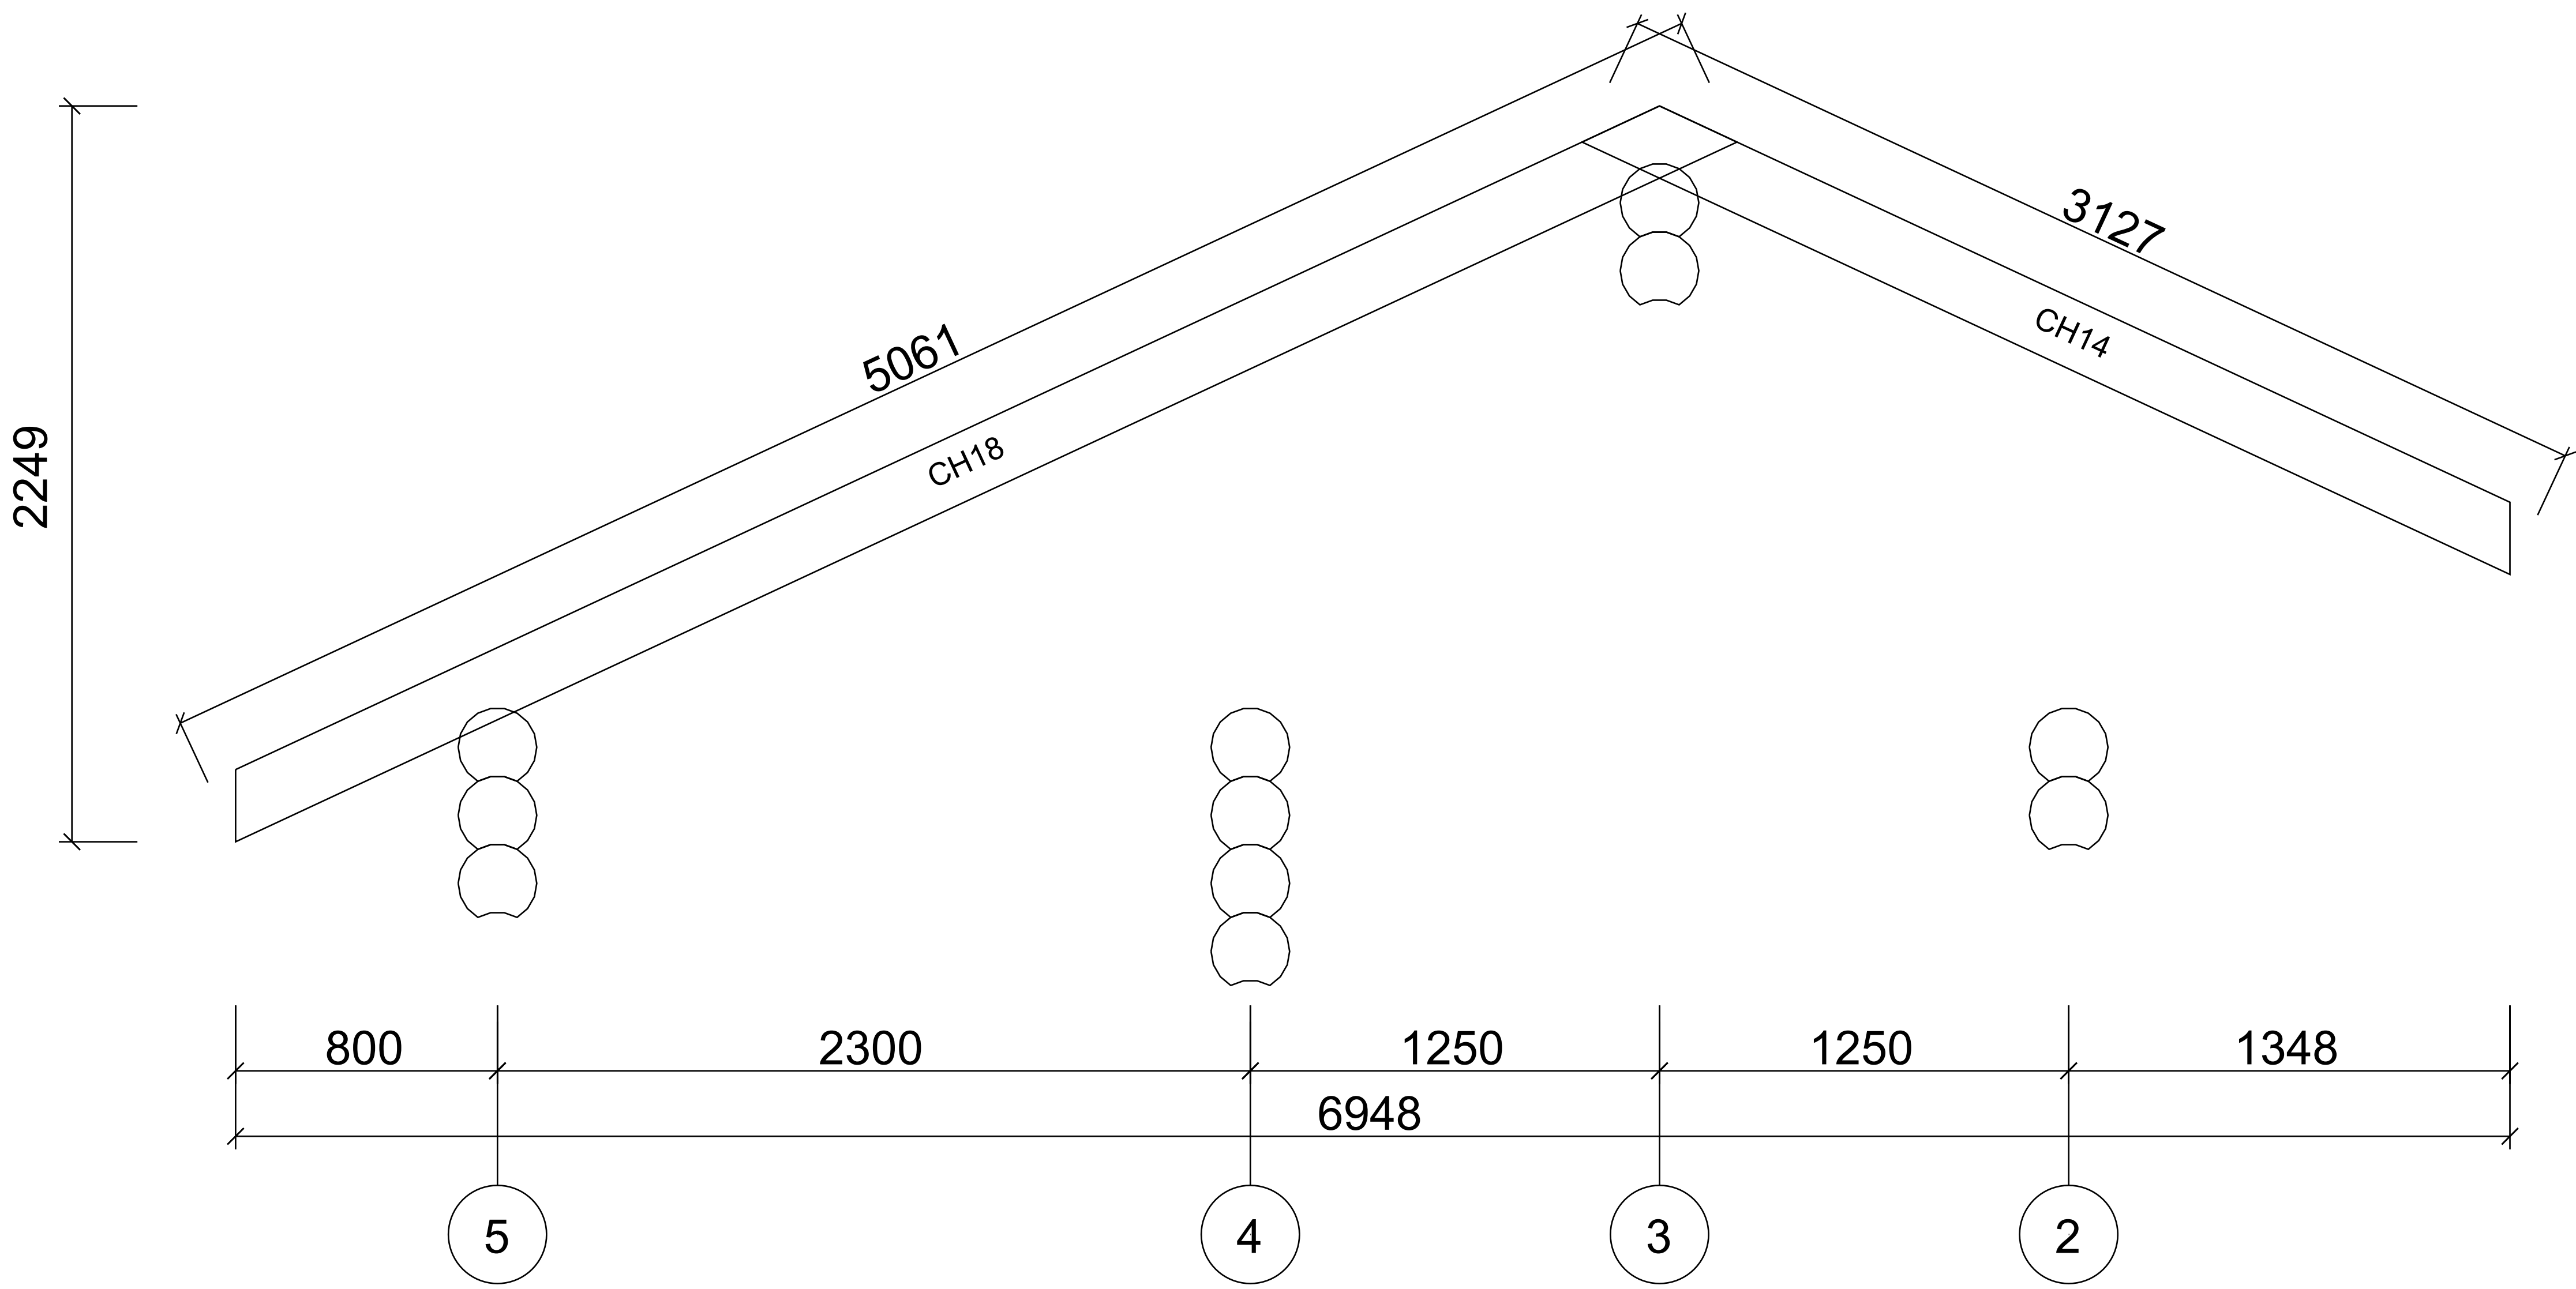


					Пр/ОБ/69									
					Дом 7х13 из оцилиндрованного бревна				Литера		Масса	Масштаб		
Изм	Лист	№ докум	Подпись	Дата										1:47
Разр.		Лебедев												
Пров.		Шевченко												
Принял														
Т.кон.					Стропильная пара - 10				Лист		Листов			
Н.кон.														
Утв.														
									Современное Строительство					

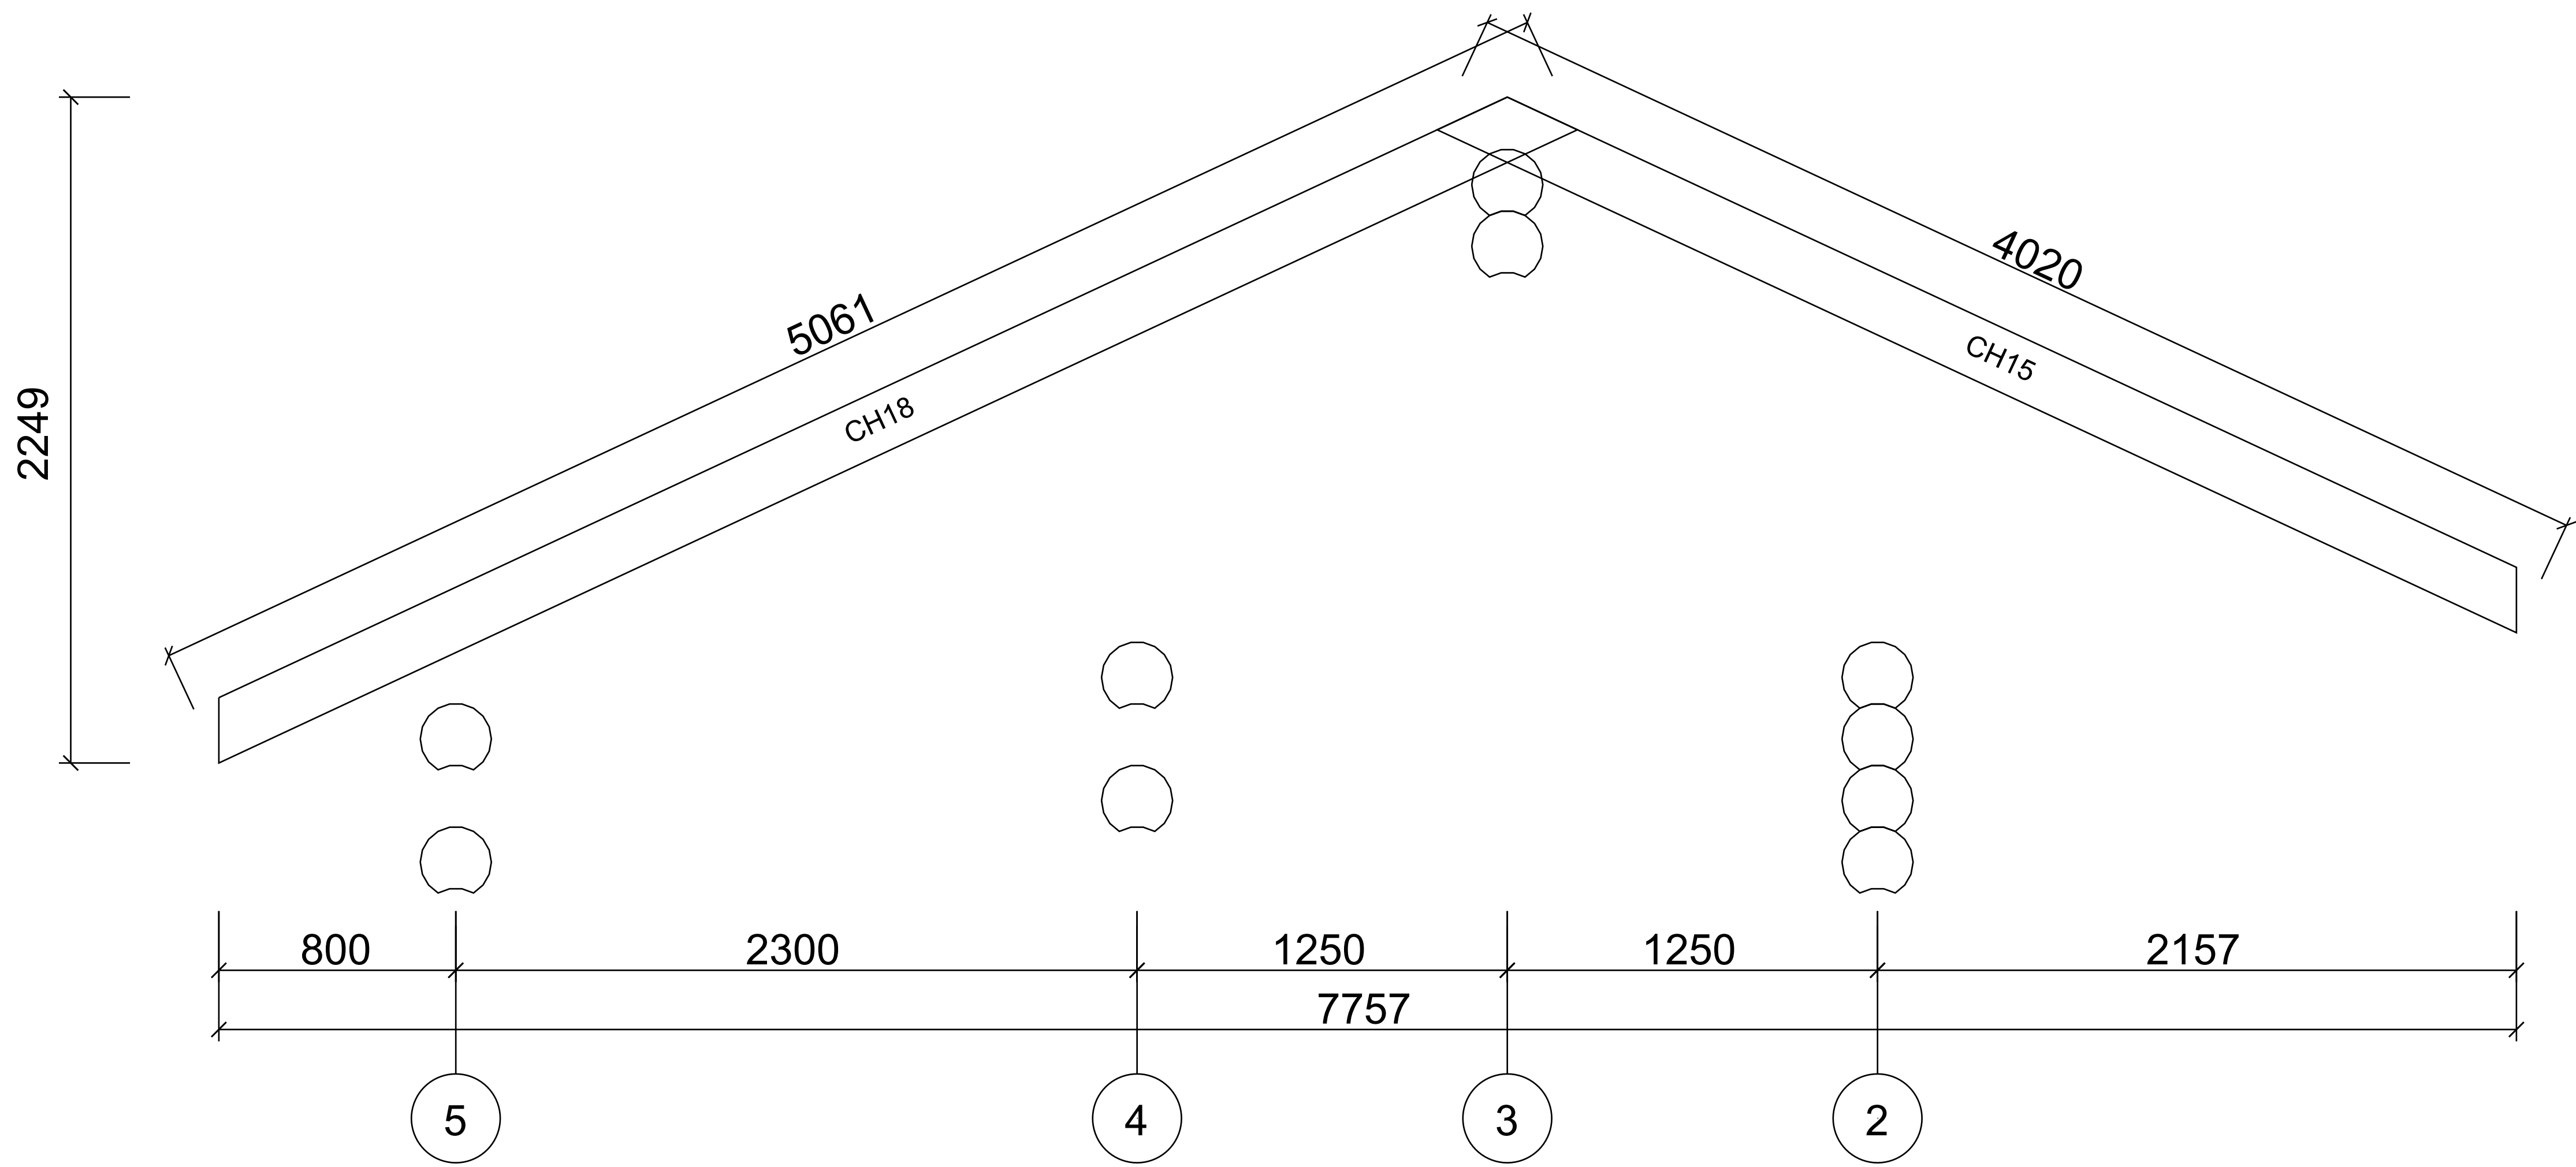


					Пр/ОБ/69									
					Дом 7х13 из оцилиндрованного бревна				Литера		Масса	Масштаб		
Изм	Лист	№ докум	Подпись	Дата										1:52
Разр.		Лебедев												
Пров.		Шевченко												
Принял									Лист			Листов		
Т.кон.					Стропильная пара - 11				Современное Строительство					
Н.кон.														
Утв.														









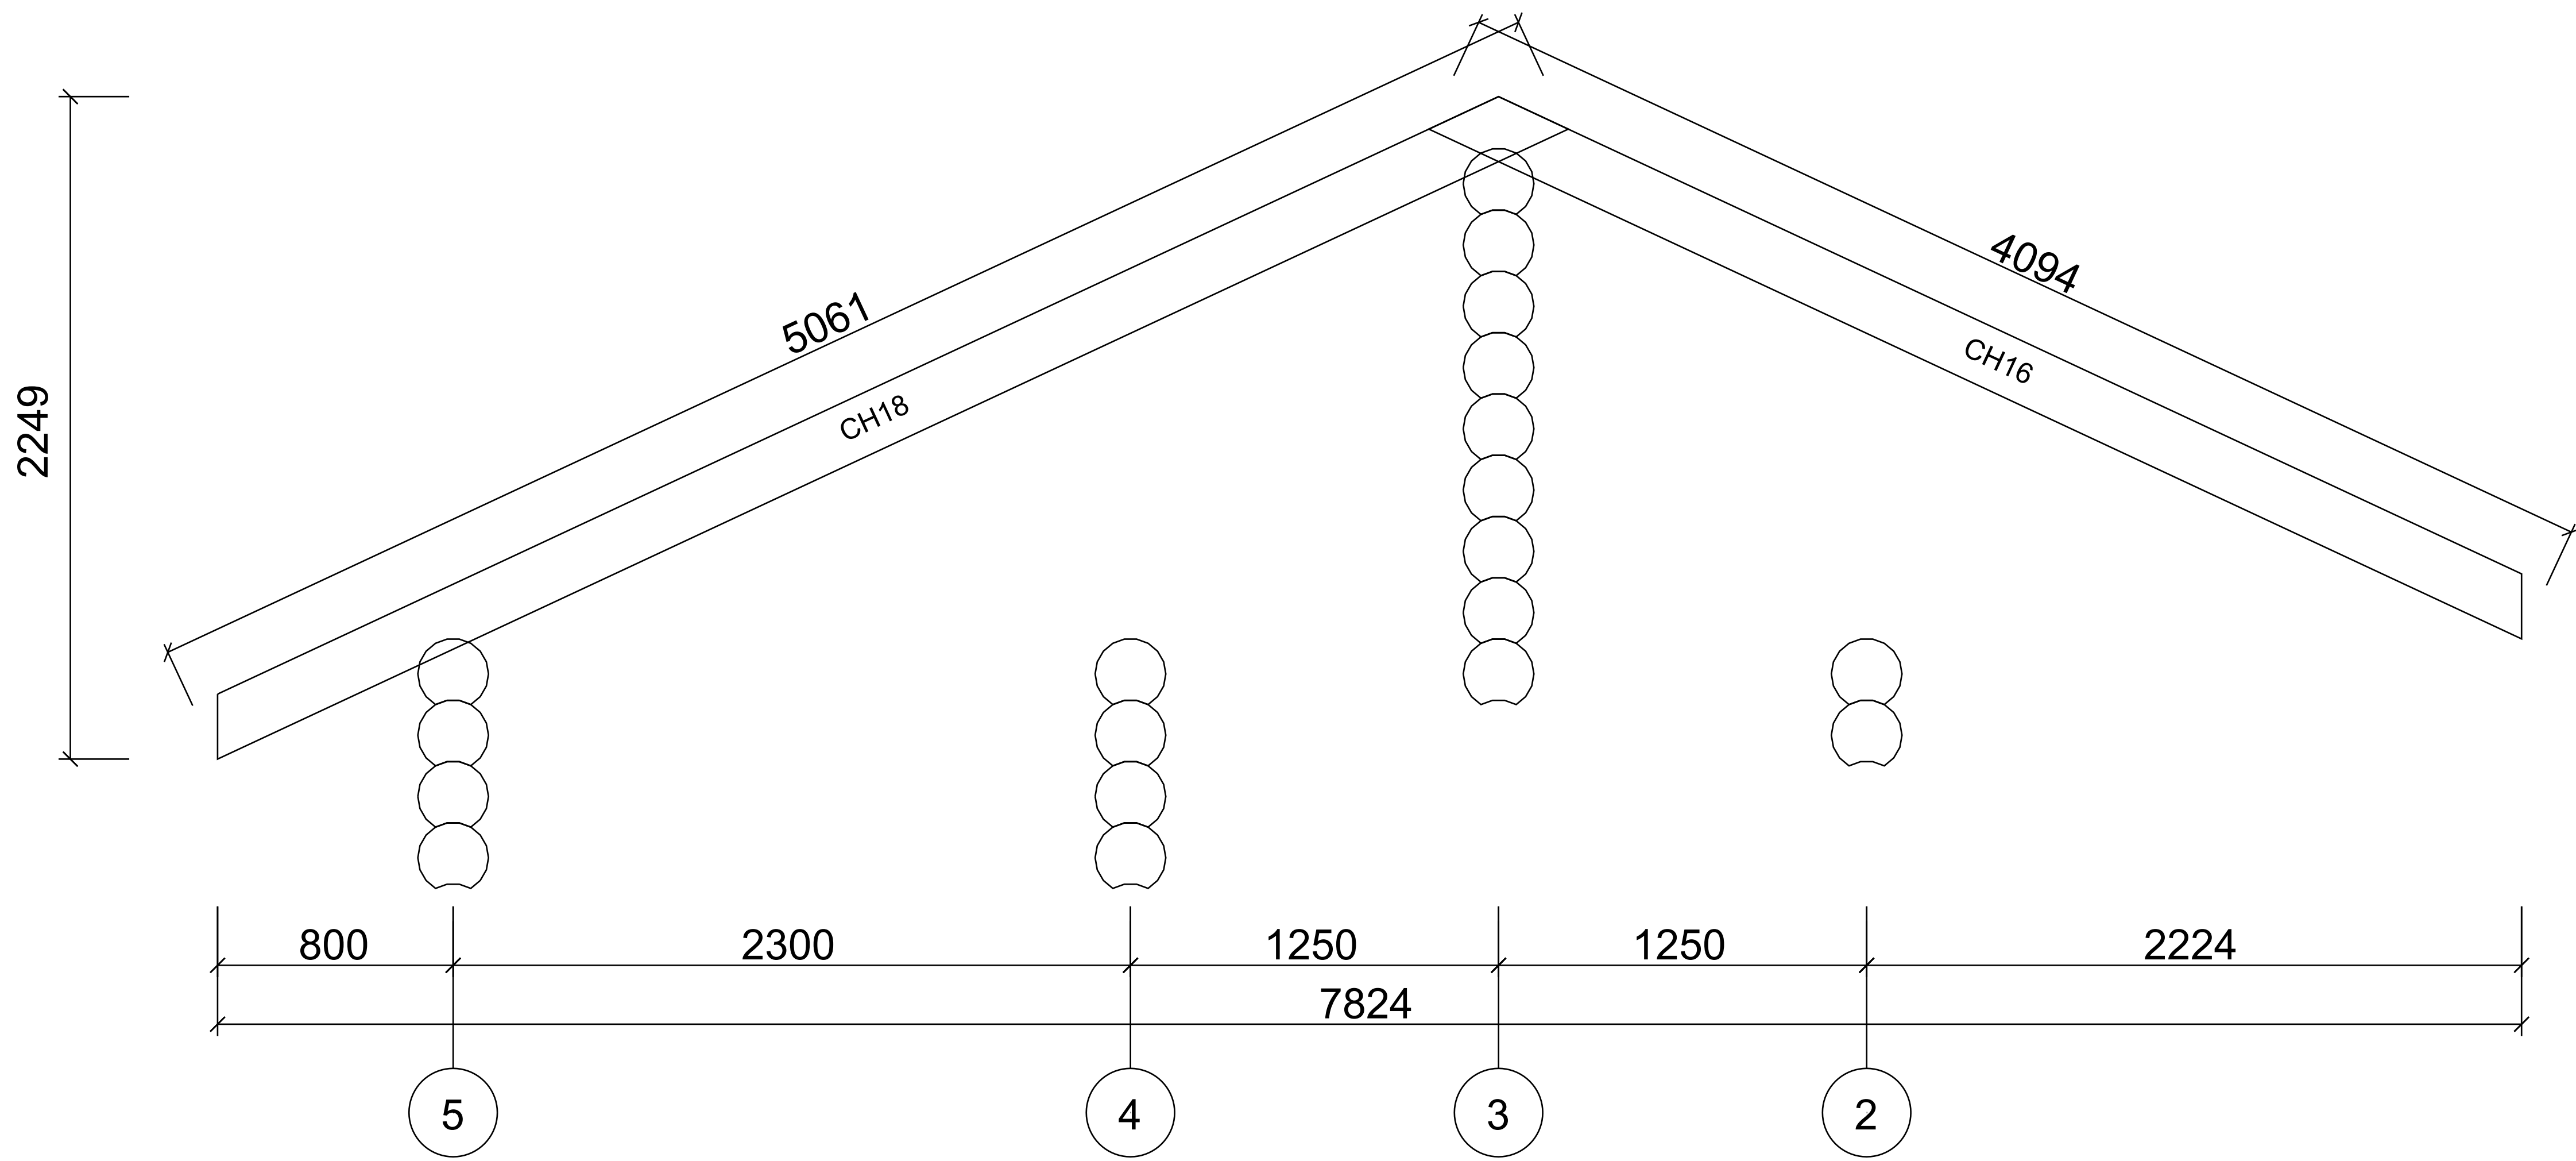


					Пр/ОБ/69									
					Дом 7х13 из оцилиндрованного бревна				Литера		Масса	Масштаб		
Изм	Лист	№ докум	Подпись	Дата										1:52
Разр.		Лебедев												
Пров.		Шевченко												
Принял														
Т.кон.					Стропильная пара - 12				Лист		Листов			
Н.кон.														
Утв.														
									Современное Строительство					

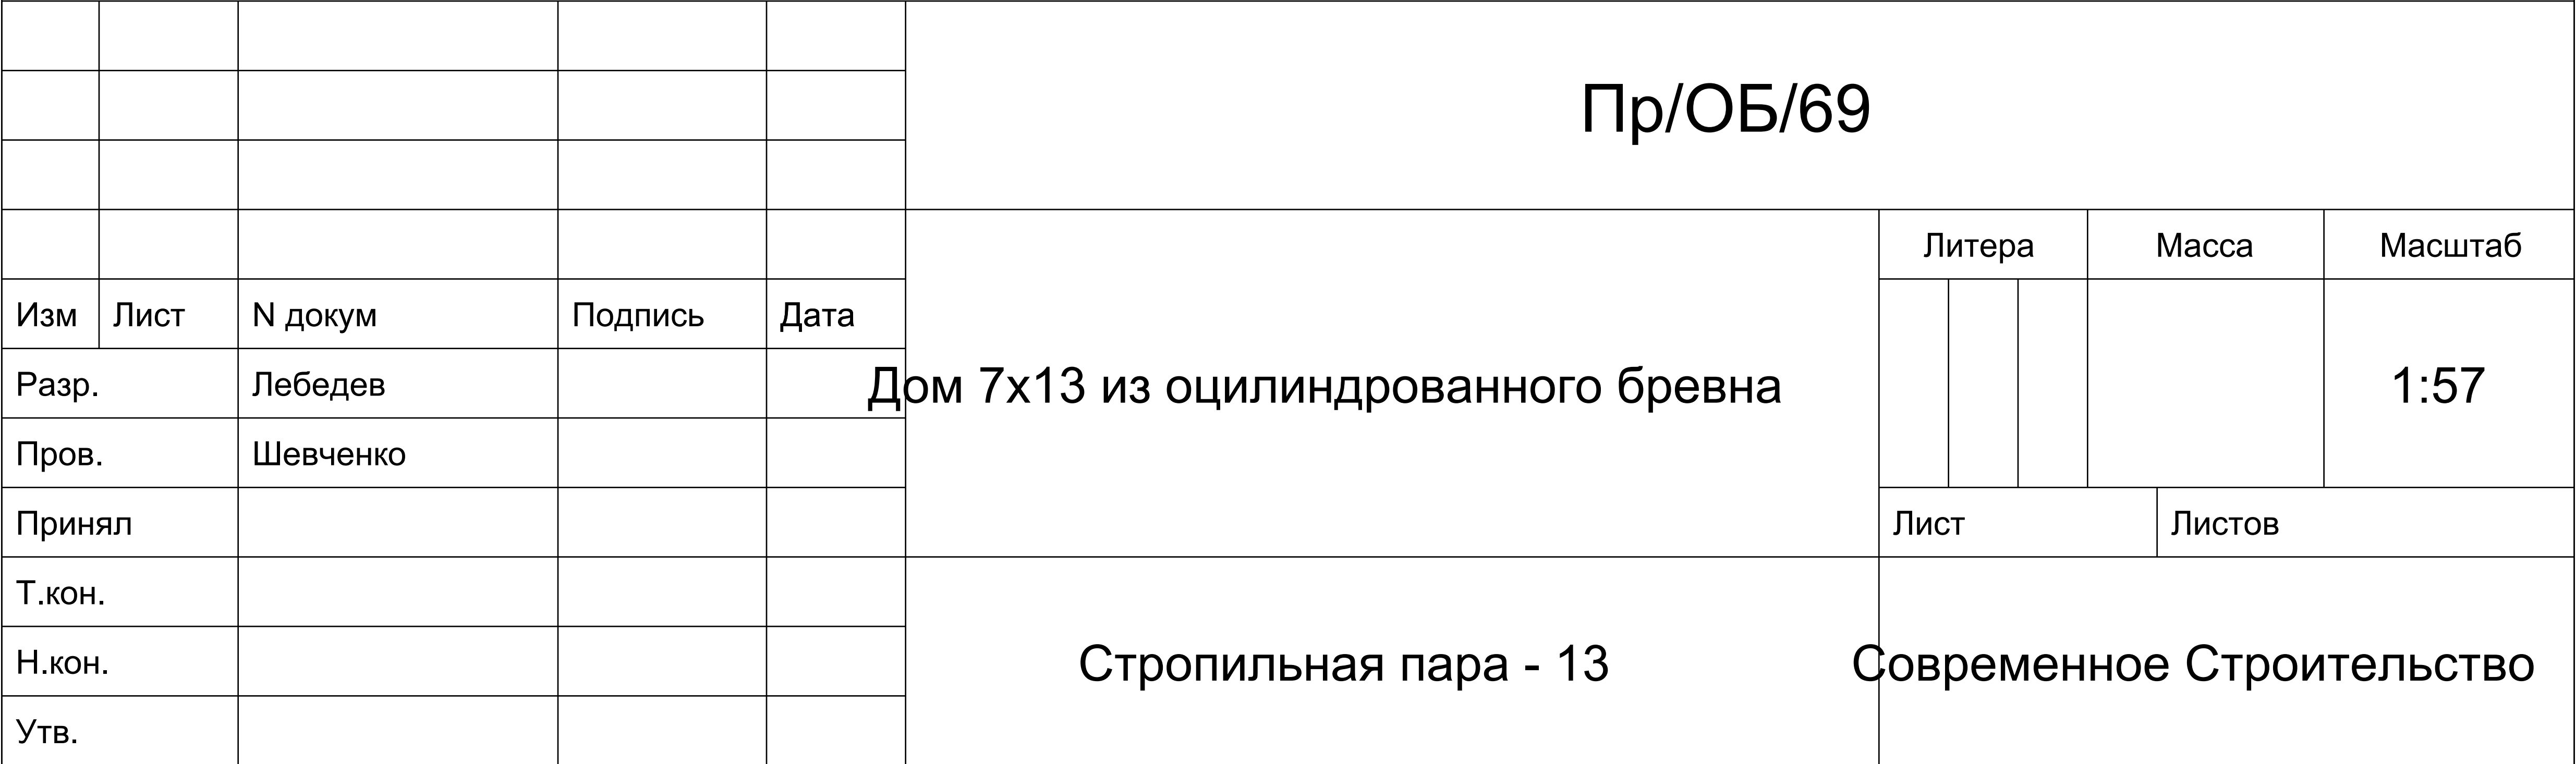

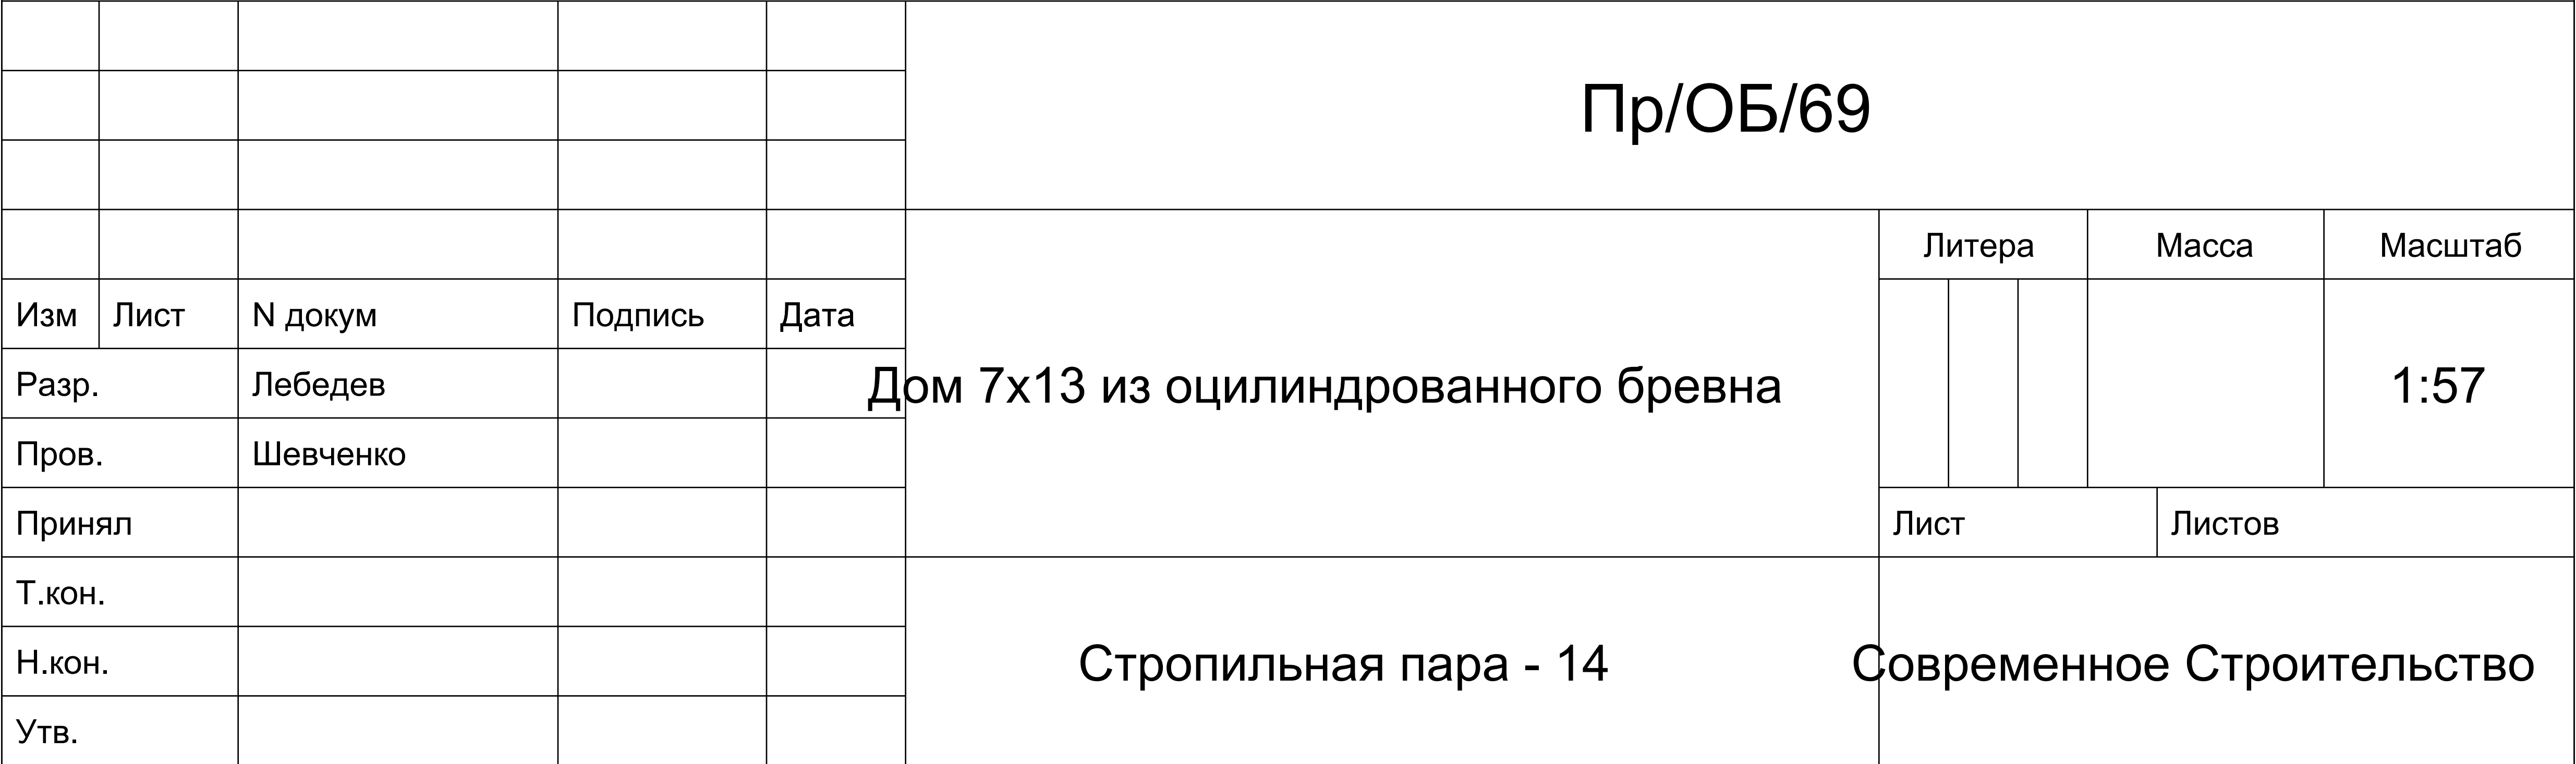

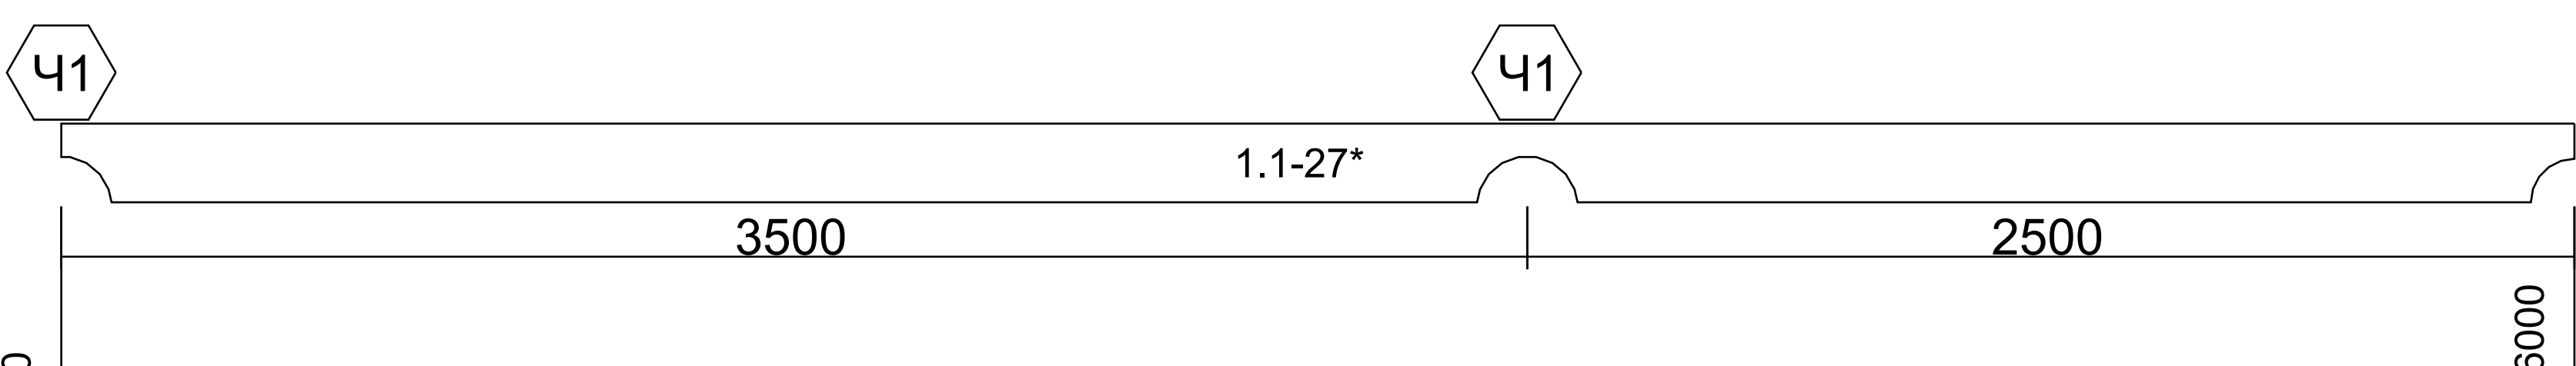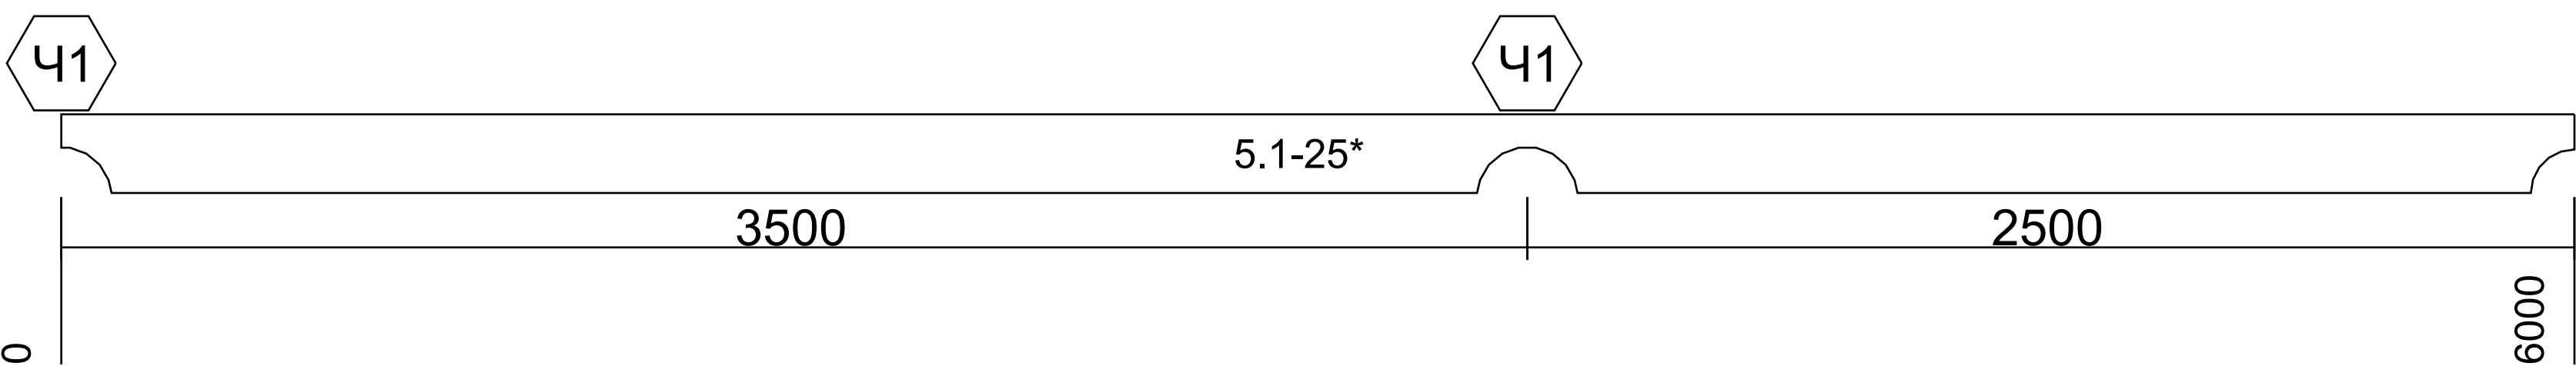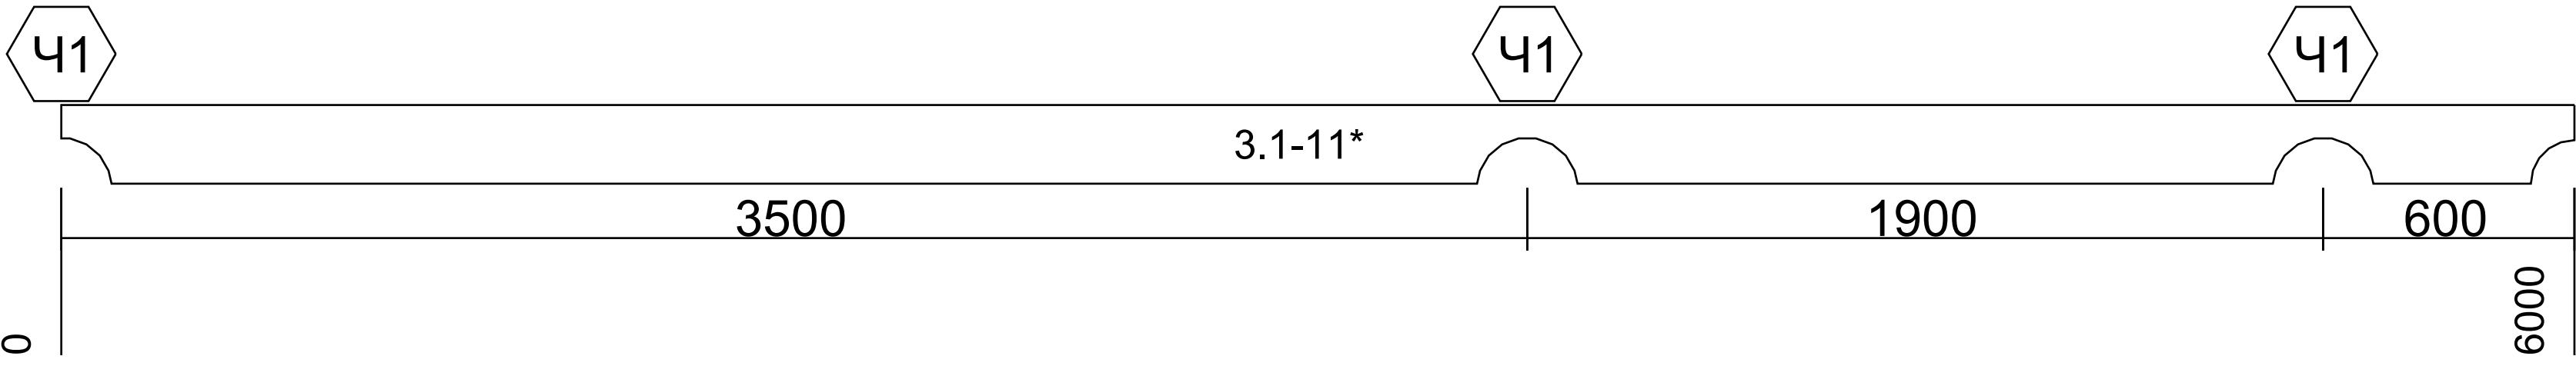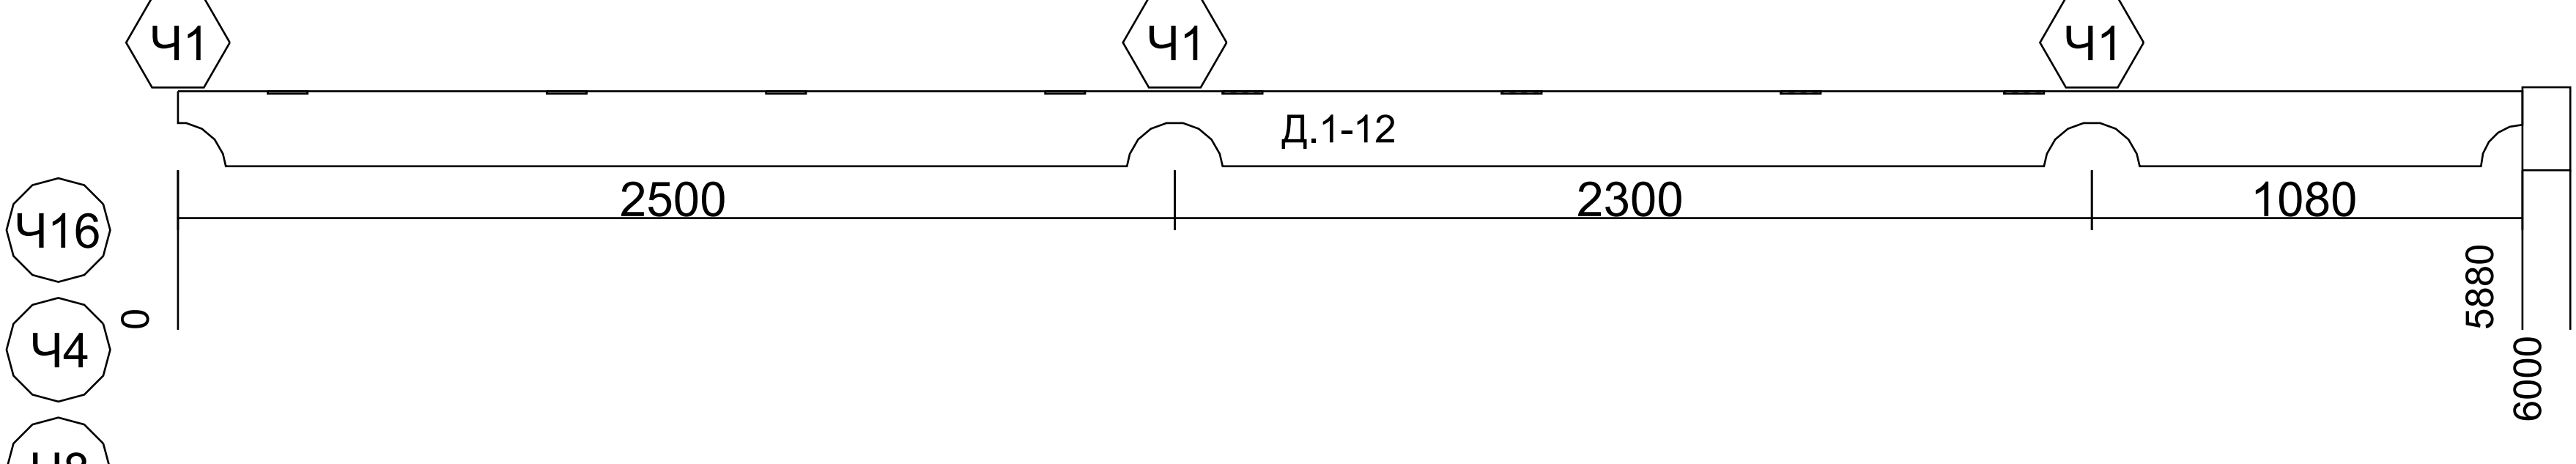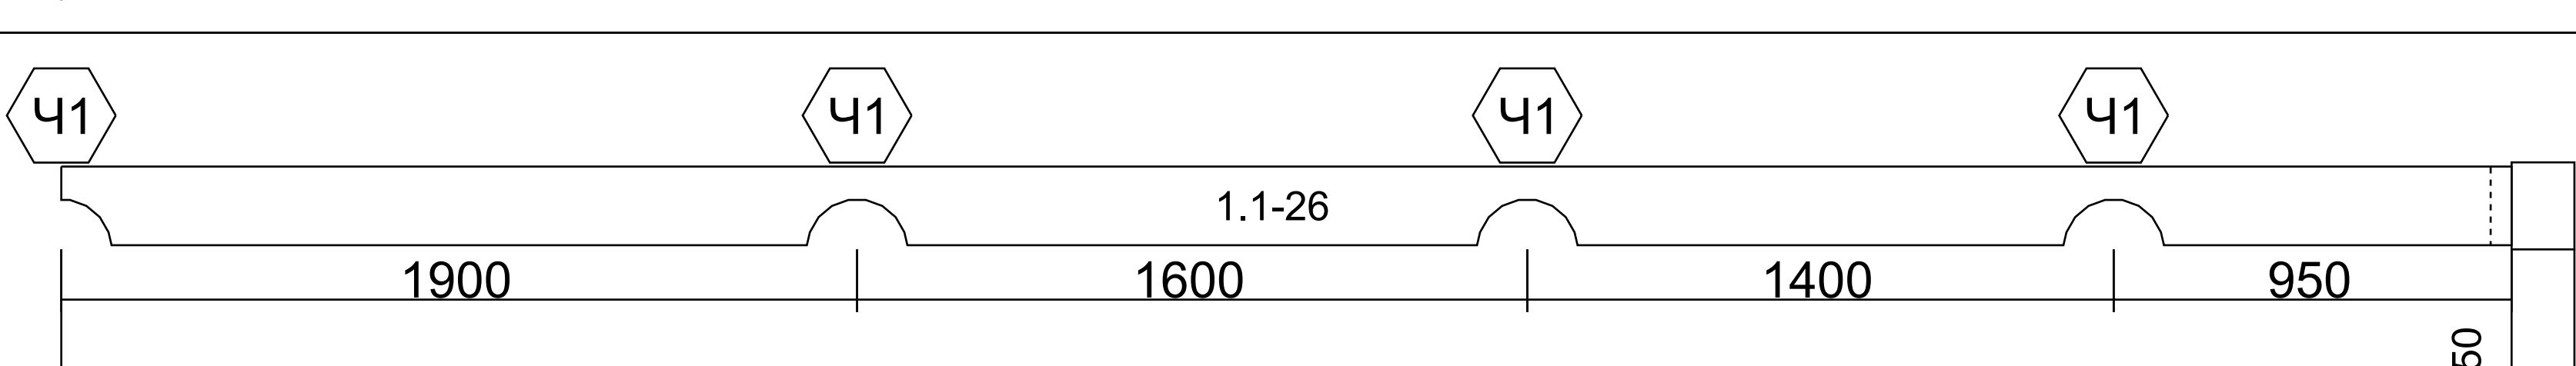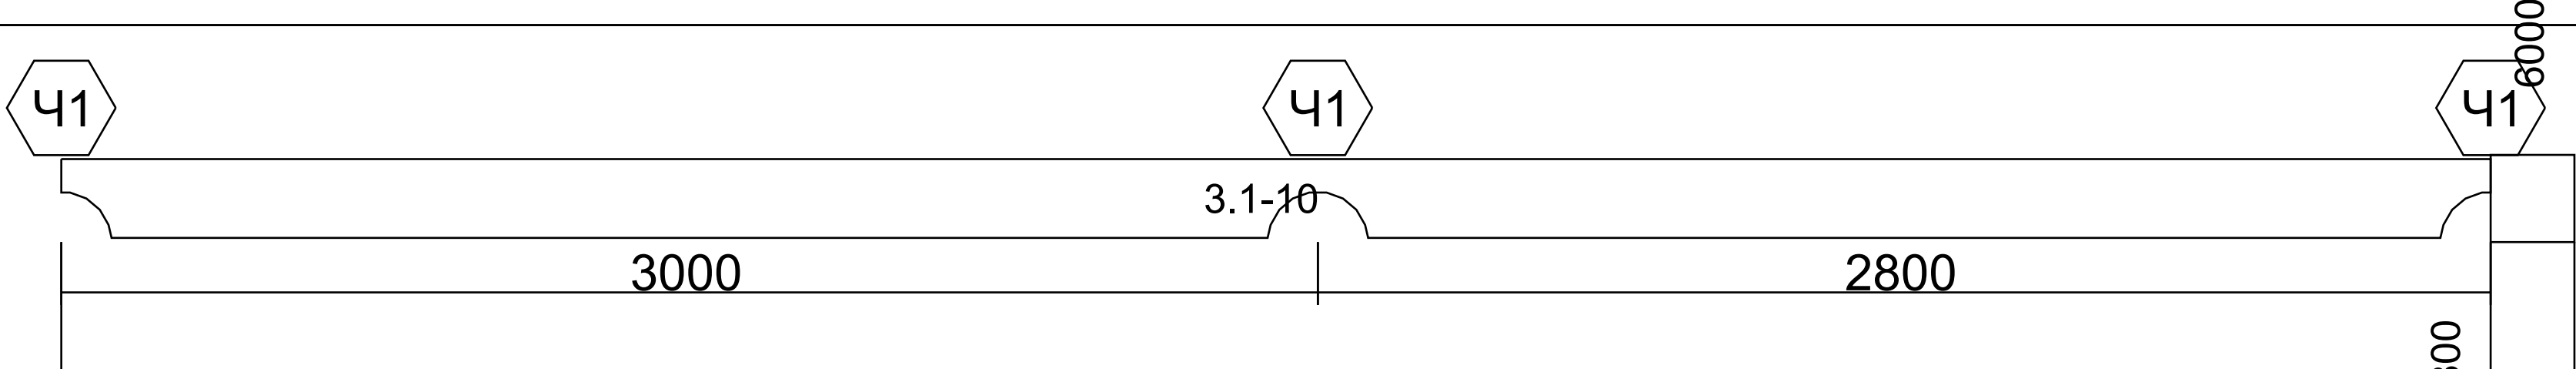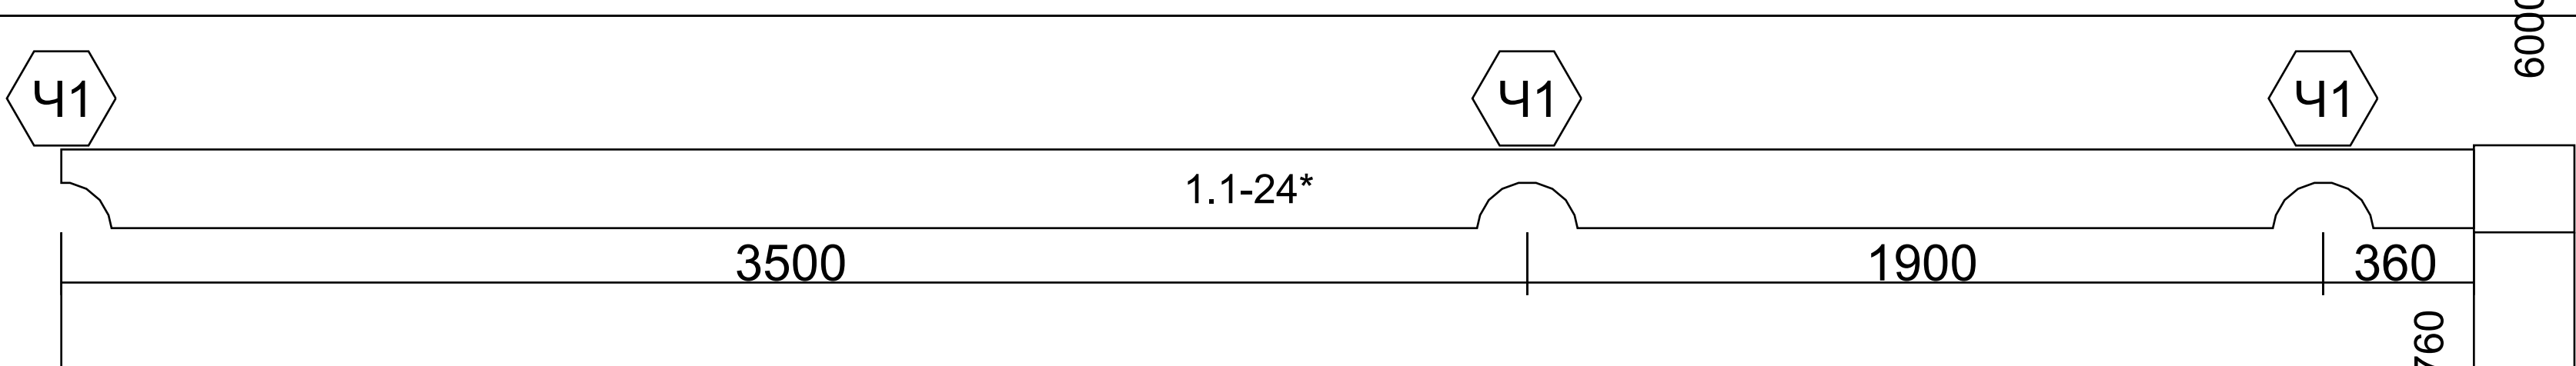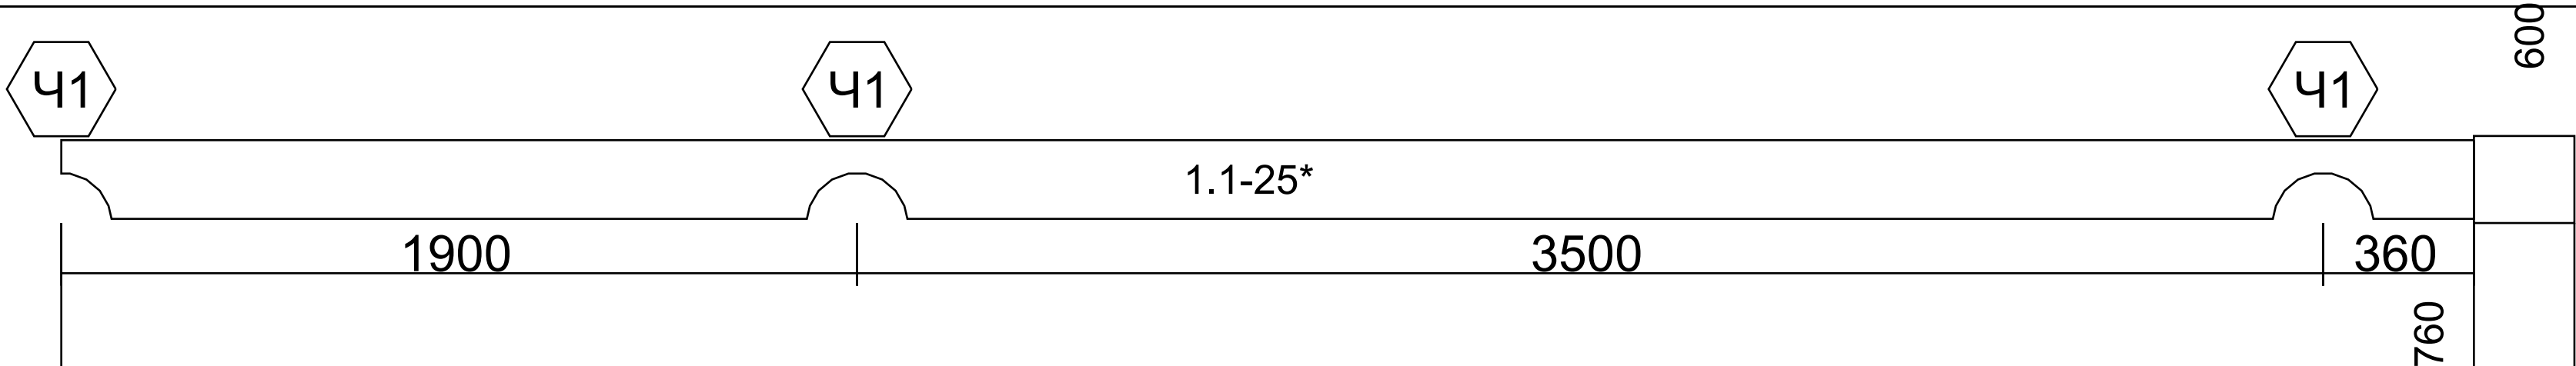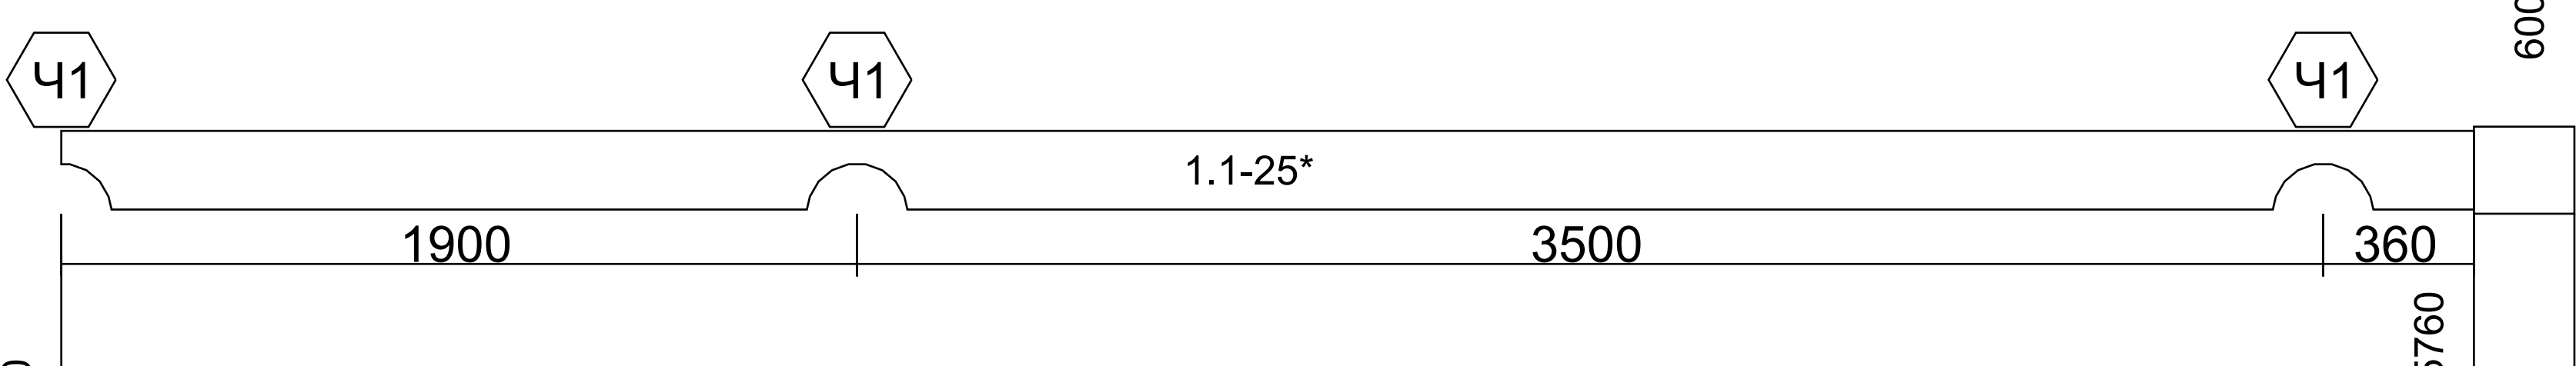

№	Эскиз	Отход	Ост
1		0	0
2		0	0
3		0	0
4		0	120
5		0	150
6		0	200
7		0	240
8		0	240
9		0	240

					Пр/ОБ/69							
					Дом 7х13 из оцилиндрованного бревна			Литера		Масса	Масштаб	
Изм	Лист	№ докум	Подпись	Дата								1:100
Разр.		Лебедев										
Пров.		Шевченко										
Принял												
Т.кон.					Длина 6000. Ряд 0-50. Бревна. Б			Лист		Листов		
Н.кон.								Современное Строительство				
Утв.												



10		0	240
11		0	240
12		0	240
13		0	240
14		0	240
15		0	240
16		0	240
17		0	480
18		0	480
19		0	480

					Пр/ОБ/69					
					Дом 7х13 из оцилиндрованного бревна	Литера			Масса	Масштаб
Изм	Лист	№ докум	Подпись	Дата						1:100
Разр.		Лебедев								
Пров.		Шевченко								
Принял							Лист			Листов
Т.кон.					Длина 6000. Ряд 0-50. Бревна. Б	Современное Строительство				
Н.кон.										
Утв.										




29		0	20
30		0	67
31		0	67
32		0	120
33		0	120
34		0	120
35		0	120
36		0	120
37		0	120
38		0	120

					Пр/ОБ/69							
					Дом 7х13 из оцилиндрованного бревна			Литера		Масса	Масштаб	
Изм	Лист	№ докум	Подпись	Дата								1:100
Разр.		Лебедев										
Пров.		Шевченко										
Принял								Лист			Листов	
Т.кон.					Длина 6000. Ряд 0-50. Бревна. Б			Современное Строительство				
Н.кон.												
Утв.												

39		0	120
40		0	120
41		0	120
42		0	120
43		0	120
44		0	120
45		0	120
46		0	120
47		0	120
48		0	120

					Пр/ОБ/69									
					Дом 7х13 из оцилиндрованного бревна				Литера		Масса	Масштаб		
Изм	Лист	N докум	Подпись	Дата										1:100
Разр.		Лебедев												
Пров.		Шевченко												
Принял														
Т.кон.					Длина 6000. Ряд 0-50. Бревна. Б				Лист		Листов			
Н.кон.									Современное Строительство					
Утв.														

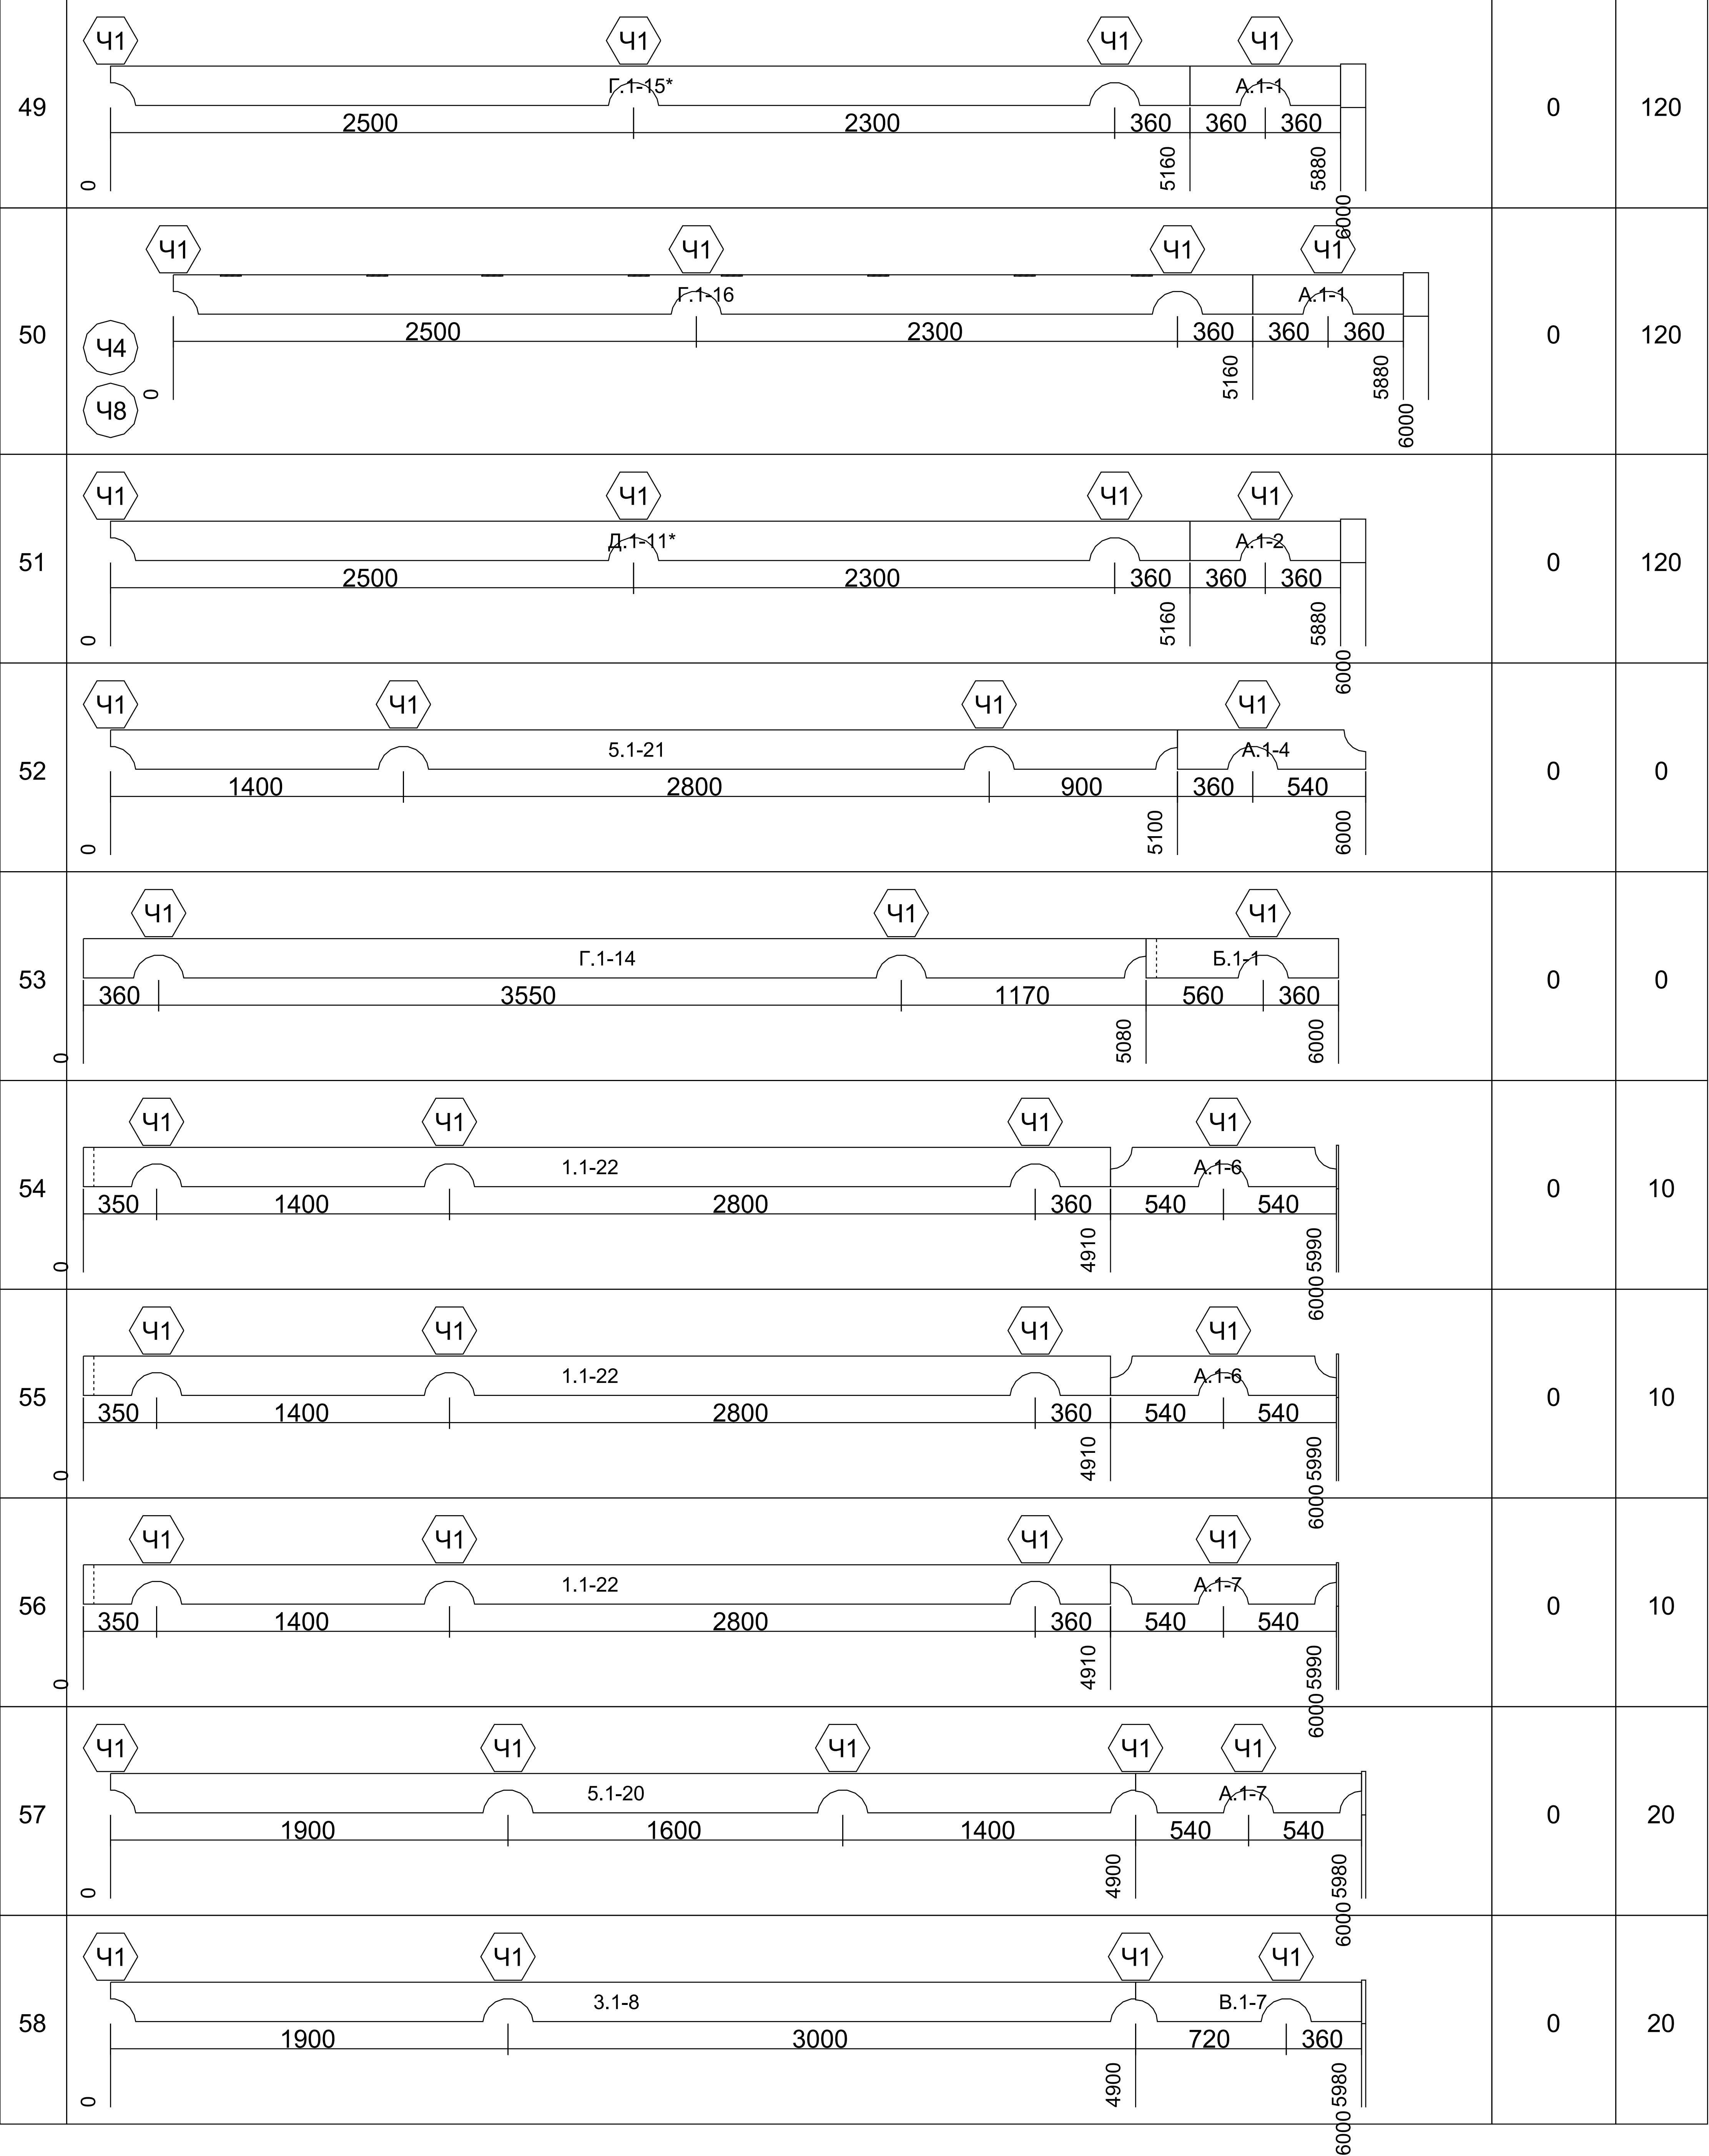

					Пр/ОБ/69						
					Дом 7х13 из оцилиндрованного бревна	Литера			Масса	Масштаб	
Изм	Лист	№ докум	Подпись	Дата						1:100	
Разр.		Лебедев									
Пров.		Шевченко									
Принял							Лист			Листов	
Т.кон.					Длина 6000. Ряд 0-50. Бревна. Б	Современное Строительство					
Н.кон.											
Утв.											

59		0	110
60		0	130
61		0	140
62		0	140
63		0	31
64		0	31
65		0	80
66		0	80
67		0	80
68		0	80

					Пр/ОБ/69							
					Дом 7х13 из оцилиндрованного бревна			Литера		Масса	Масштаб	
Изм	Лист	№ докум	Подпись	Дата								1:100
Разр.		Лебедев										
Пров.		Шевченко										
Принял								Лист			Листов	
Т.кон.					Длина 6000. Ряд 0-50. Бревна. Б			Современное Строительство				
Н.кон.												
Утв.												










98		0	-0
99		0	0
100		0	30
101		0	30
102		0	31
103		0	31
104		0	190
105		0	16
106		0	10

					Пр/ОБ/69					
					Дом 7х13 из оцилиндрованного бревна	Литера			Масса	Масштаб
Изм	Лист	№ докум	Подпись	Дата						1:100
Разр.		Лебедев								
Пров.		Шевченко								
Принял							Лист			Листов
Т.кон.					Длина 6000. Ряд 0-50. Бревна. Б	Современное Строительство				
Н.кон.										
Утв.										



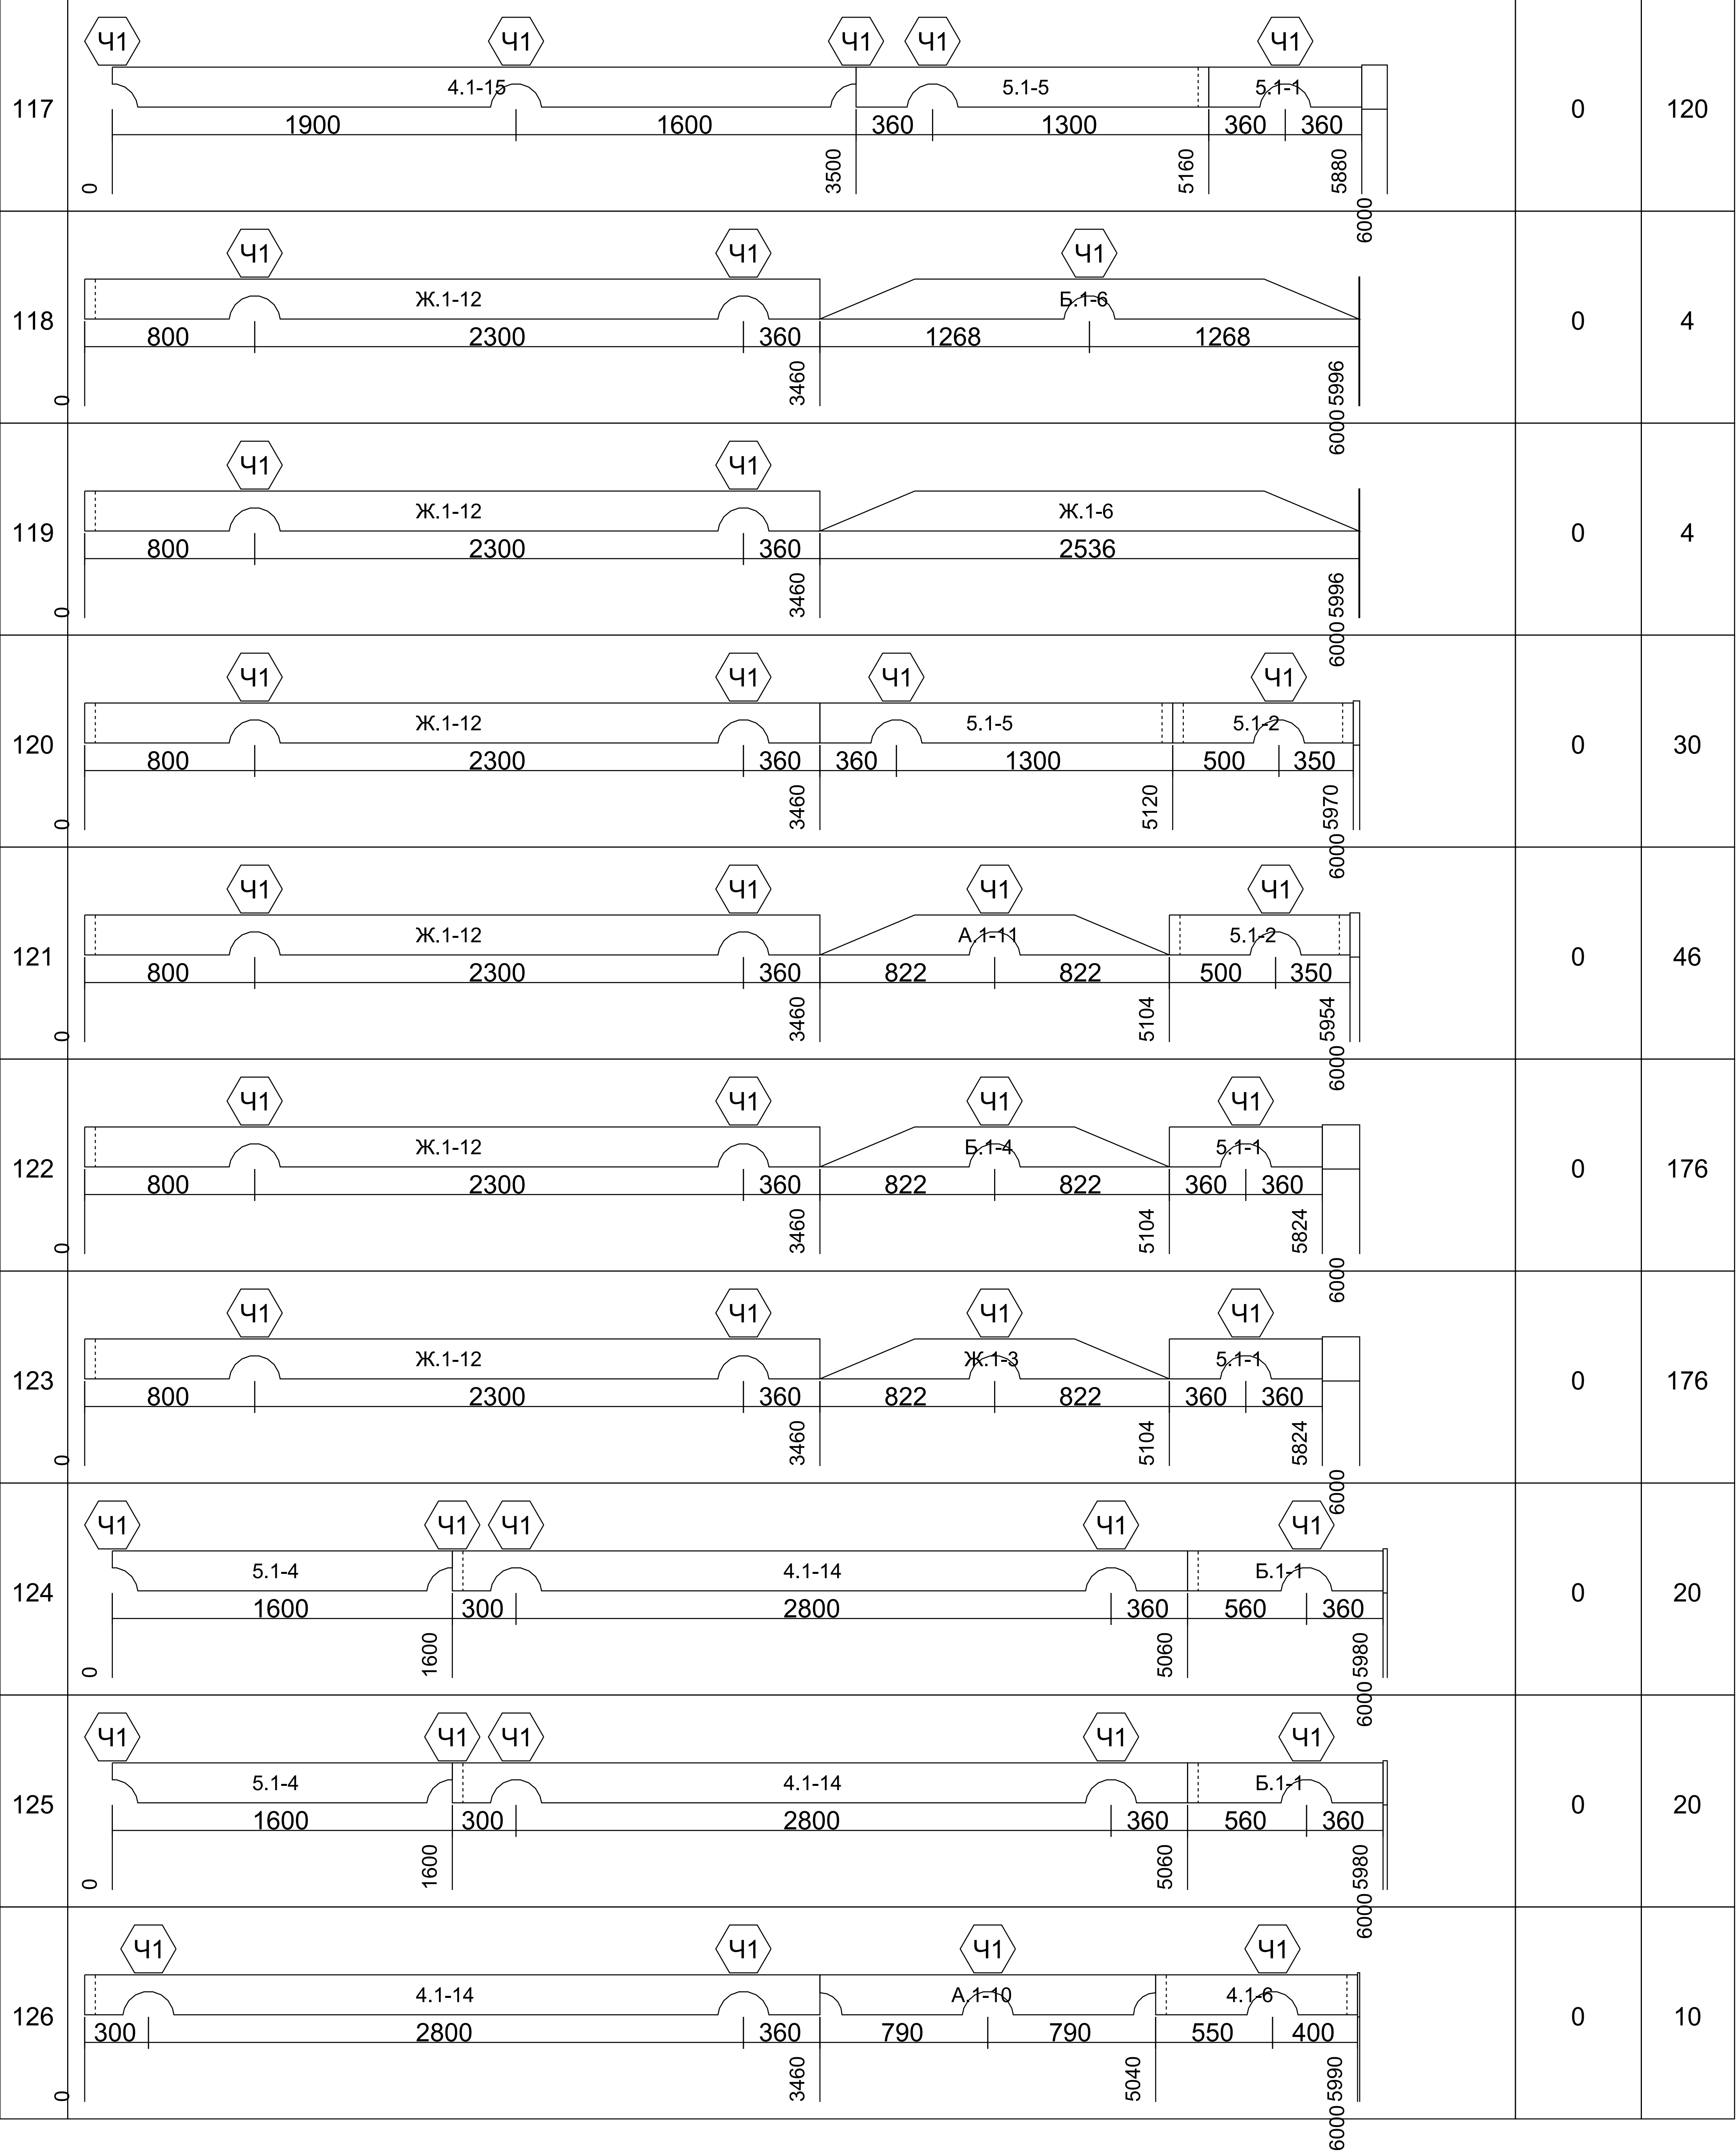


					Пр/ОБ/69									
					Дом 7х13 из оцилиндрованного бревна				Литера		Масса	Масштаб		
Изм	Лист	N докум	Подпись	Дата										1:100
Разр.		Лебедев												
Пров.		Шевченко												
Принял													Лист	
Т.кон.					Длина 6000. Ряд 0-50. Бревна. Б				Современное Строительство					
Н.кон.														
Утв.														

127		0	21
128		0	40
129		0	40
130		0	40
131		0	40
132		0	40
133		0	150
134		0	150
135		0	1
136		0	1

					Пр/ОБ/69									
					Дом 7х13 из оцилиндрованного бревна				Литера		Масса	Масштаб		
Изм	Лист	№ докум	Подпись	Дата										1:100
Разр.		Лебедев												
Пров.		Шевченко												
Принял									Лист			Листов		
Т.кон.					Длина 6000. Ряд 0-50. Бревна. Б				Современное Строительство					
Н.кон.														
Утв.														

137		0	0
138		0	0
139		0	20
140		0	-0
141		0	0
142		0	0
143		0	100
144		0	100
145		0	100
146		0	100

					Пр/ОБ/69									
					Дом 7х13 из оцилиндрованного бревна				Литера		Масса	Масштаб		
Изм	Лист	№ докум	Подпись	Дата										1:100
Разр.		Лебедев												
Пров.		Шевченко												
Принял									Лист			Листов		
Т.кон.					Длина 6000. Ряд 0-50. Бревна. Б				Современное Строительство					
Н.кон.														
Утв.														

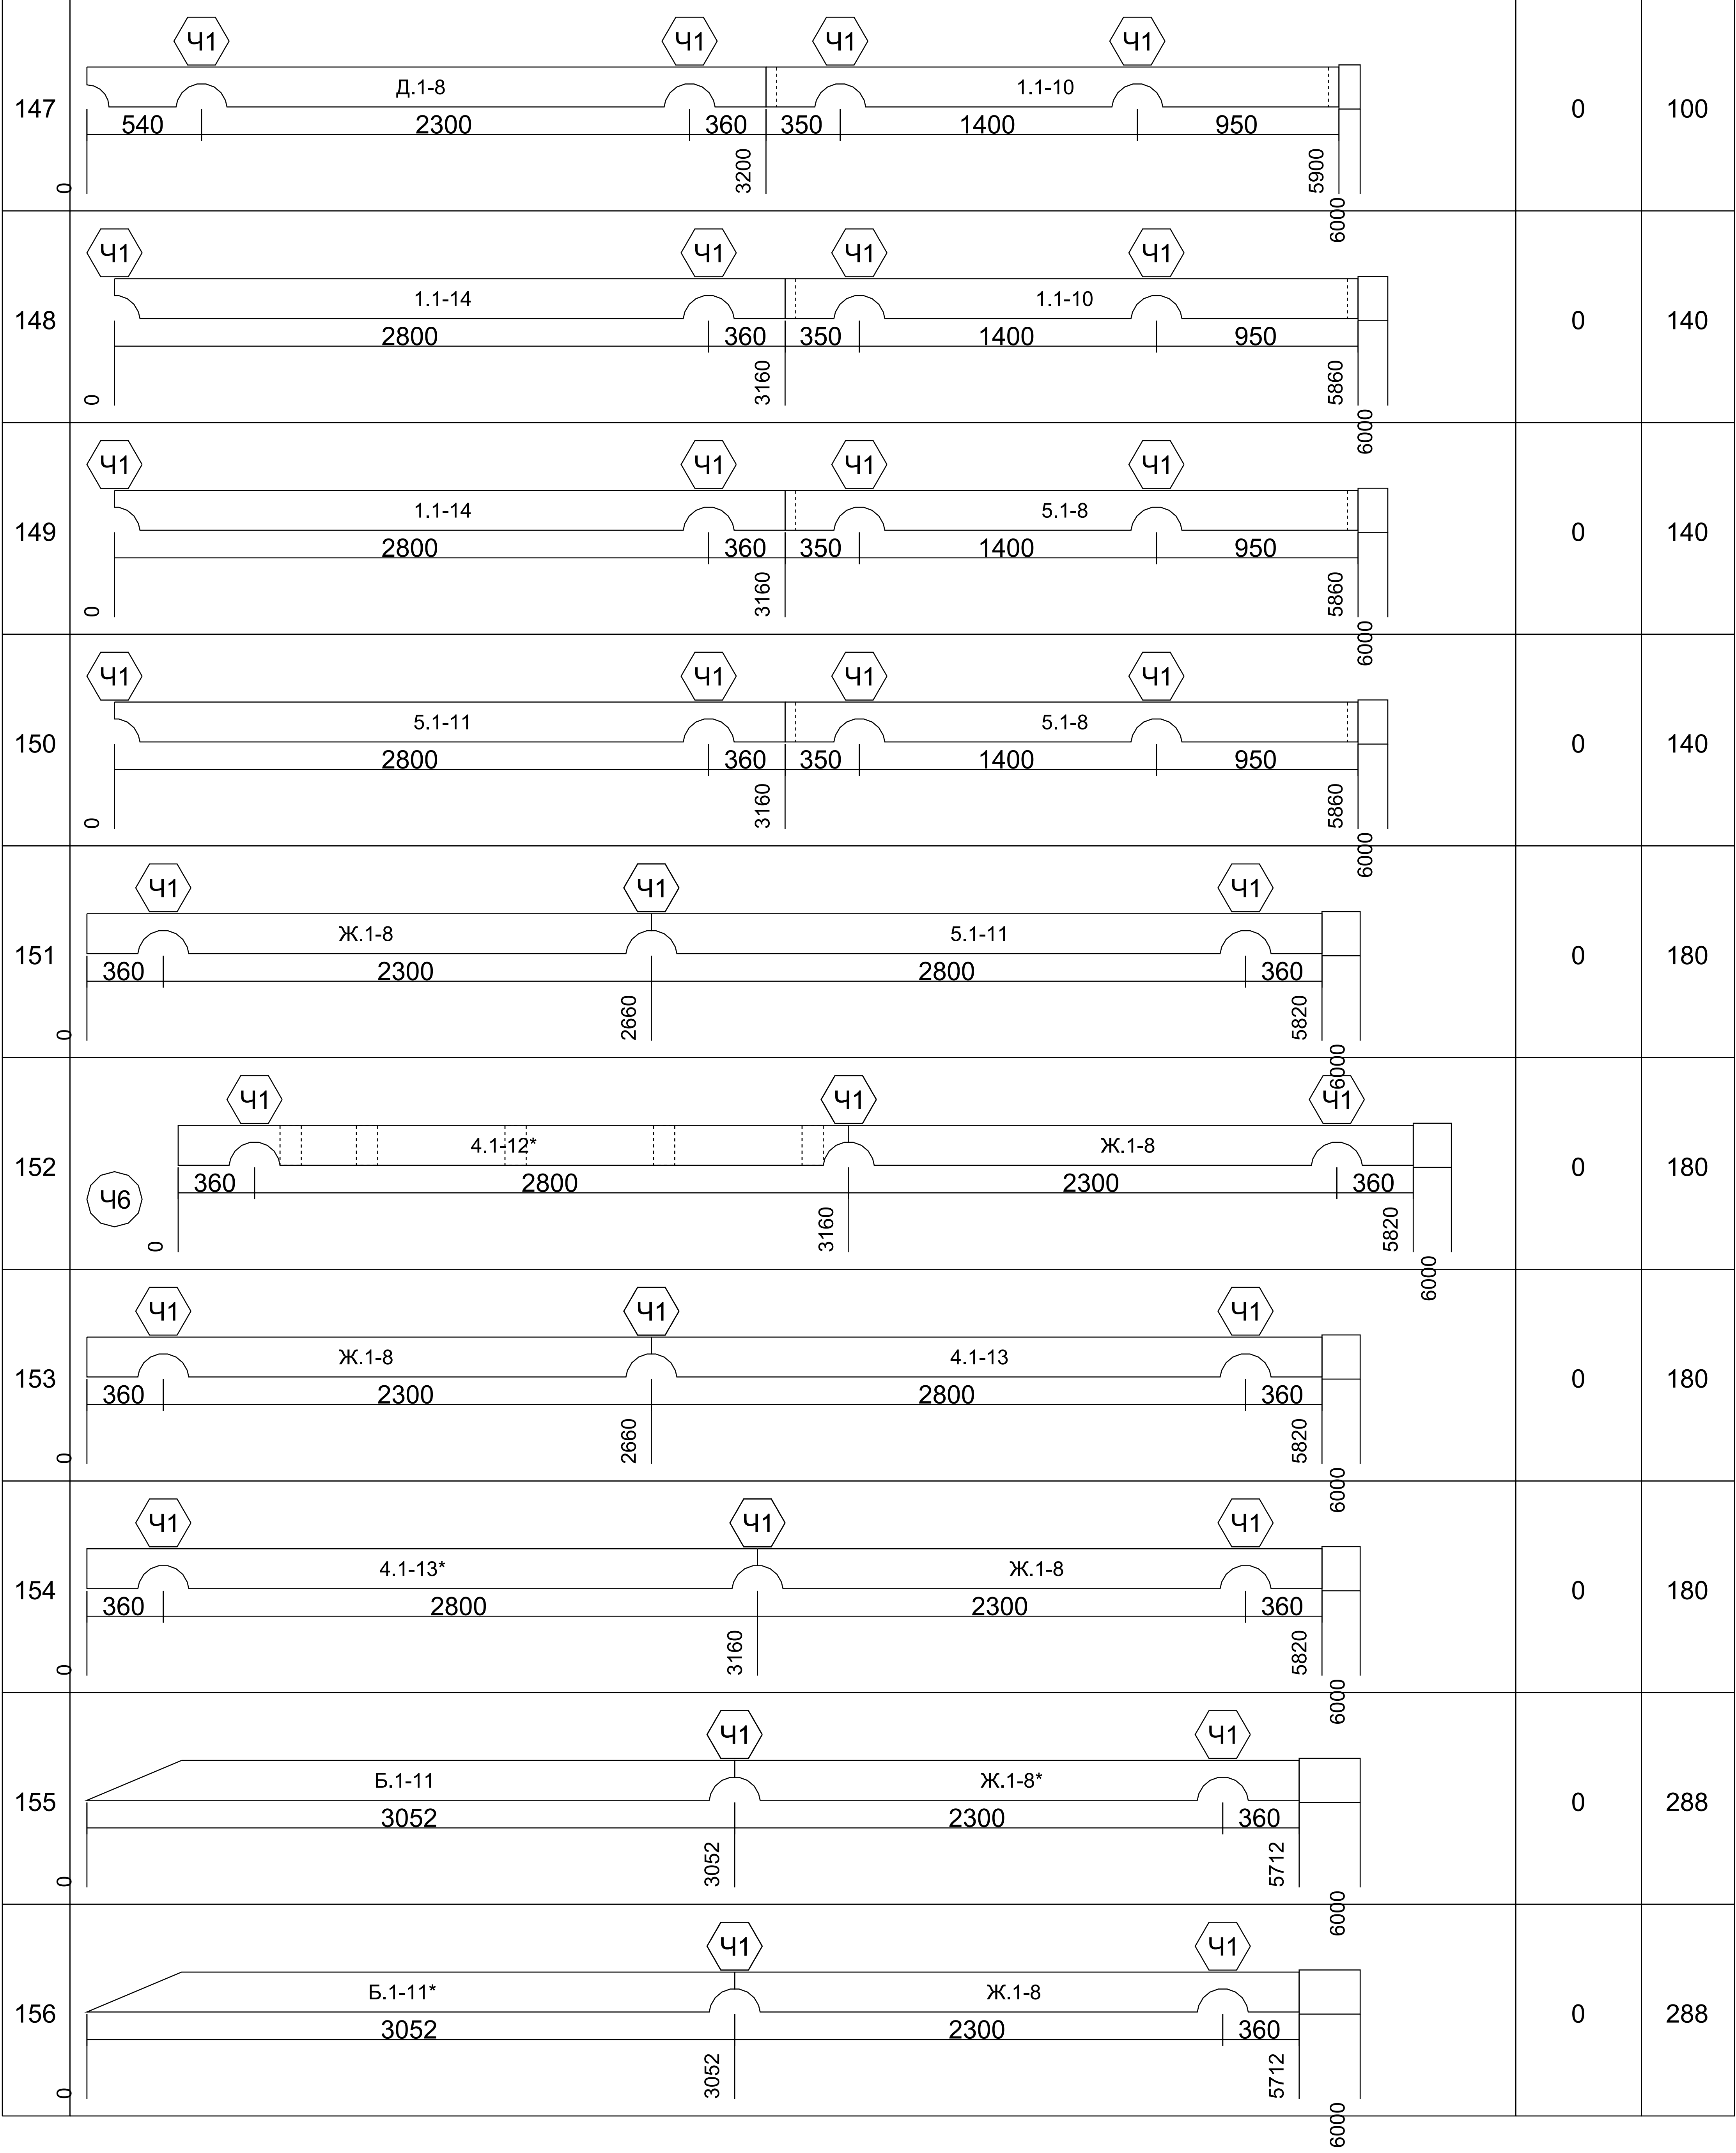

					Пр/ОБ/69				
Изм	Лист	№ докум	Подпись	Дата	Дом 7х13 из оцилиндрованного бревна				
Разр.		Лебедев							
Пров.		Шевченко							
Принял									
Т.кон.					Длина 6000. Ряд 0-50. Бревна. Б				
Н.кон.									
Утв.									
							Литера	Масса	Масштаб
									1:100
							Лист		Листов
							Современное Строительство		




157		0	320
158		0	320
159		0	320
160		0	320
161		0	320
162		0	320
163		0	320
164		0	320
165		0	320
166		0	320

					Пр/ОБ/69					
					Дом 7х13 из оцилиндрованного бревна	Литера			Масса	Масштаб
Изм	Лист	№ докум	Подпись	Дата						1:100
Разр.		Лебедев								
Пров.		Шевченко								
Принял							Лист			Листов
Т.кон.					Длина 6000. Ряд 0-50. Бревна. Б	Современное Строительство				
Н.кон.										
Утв.										






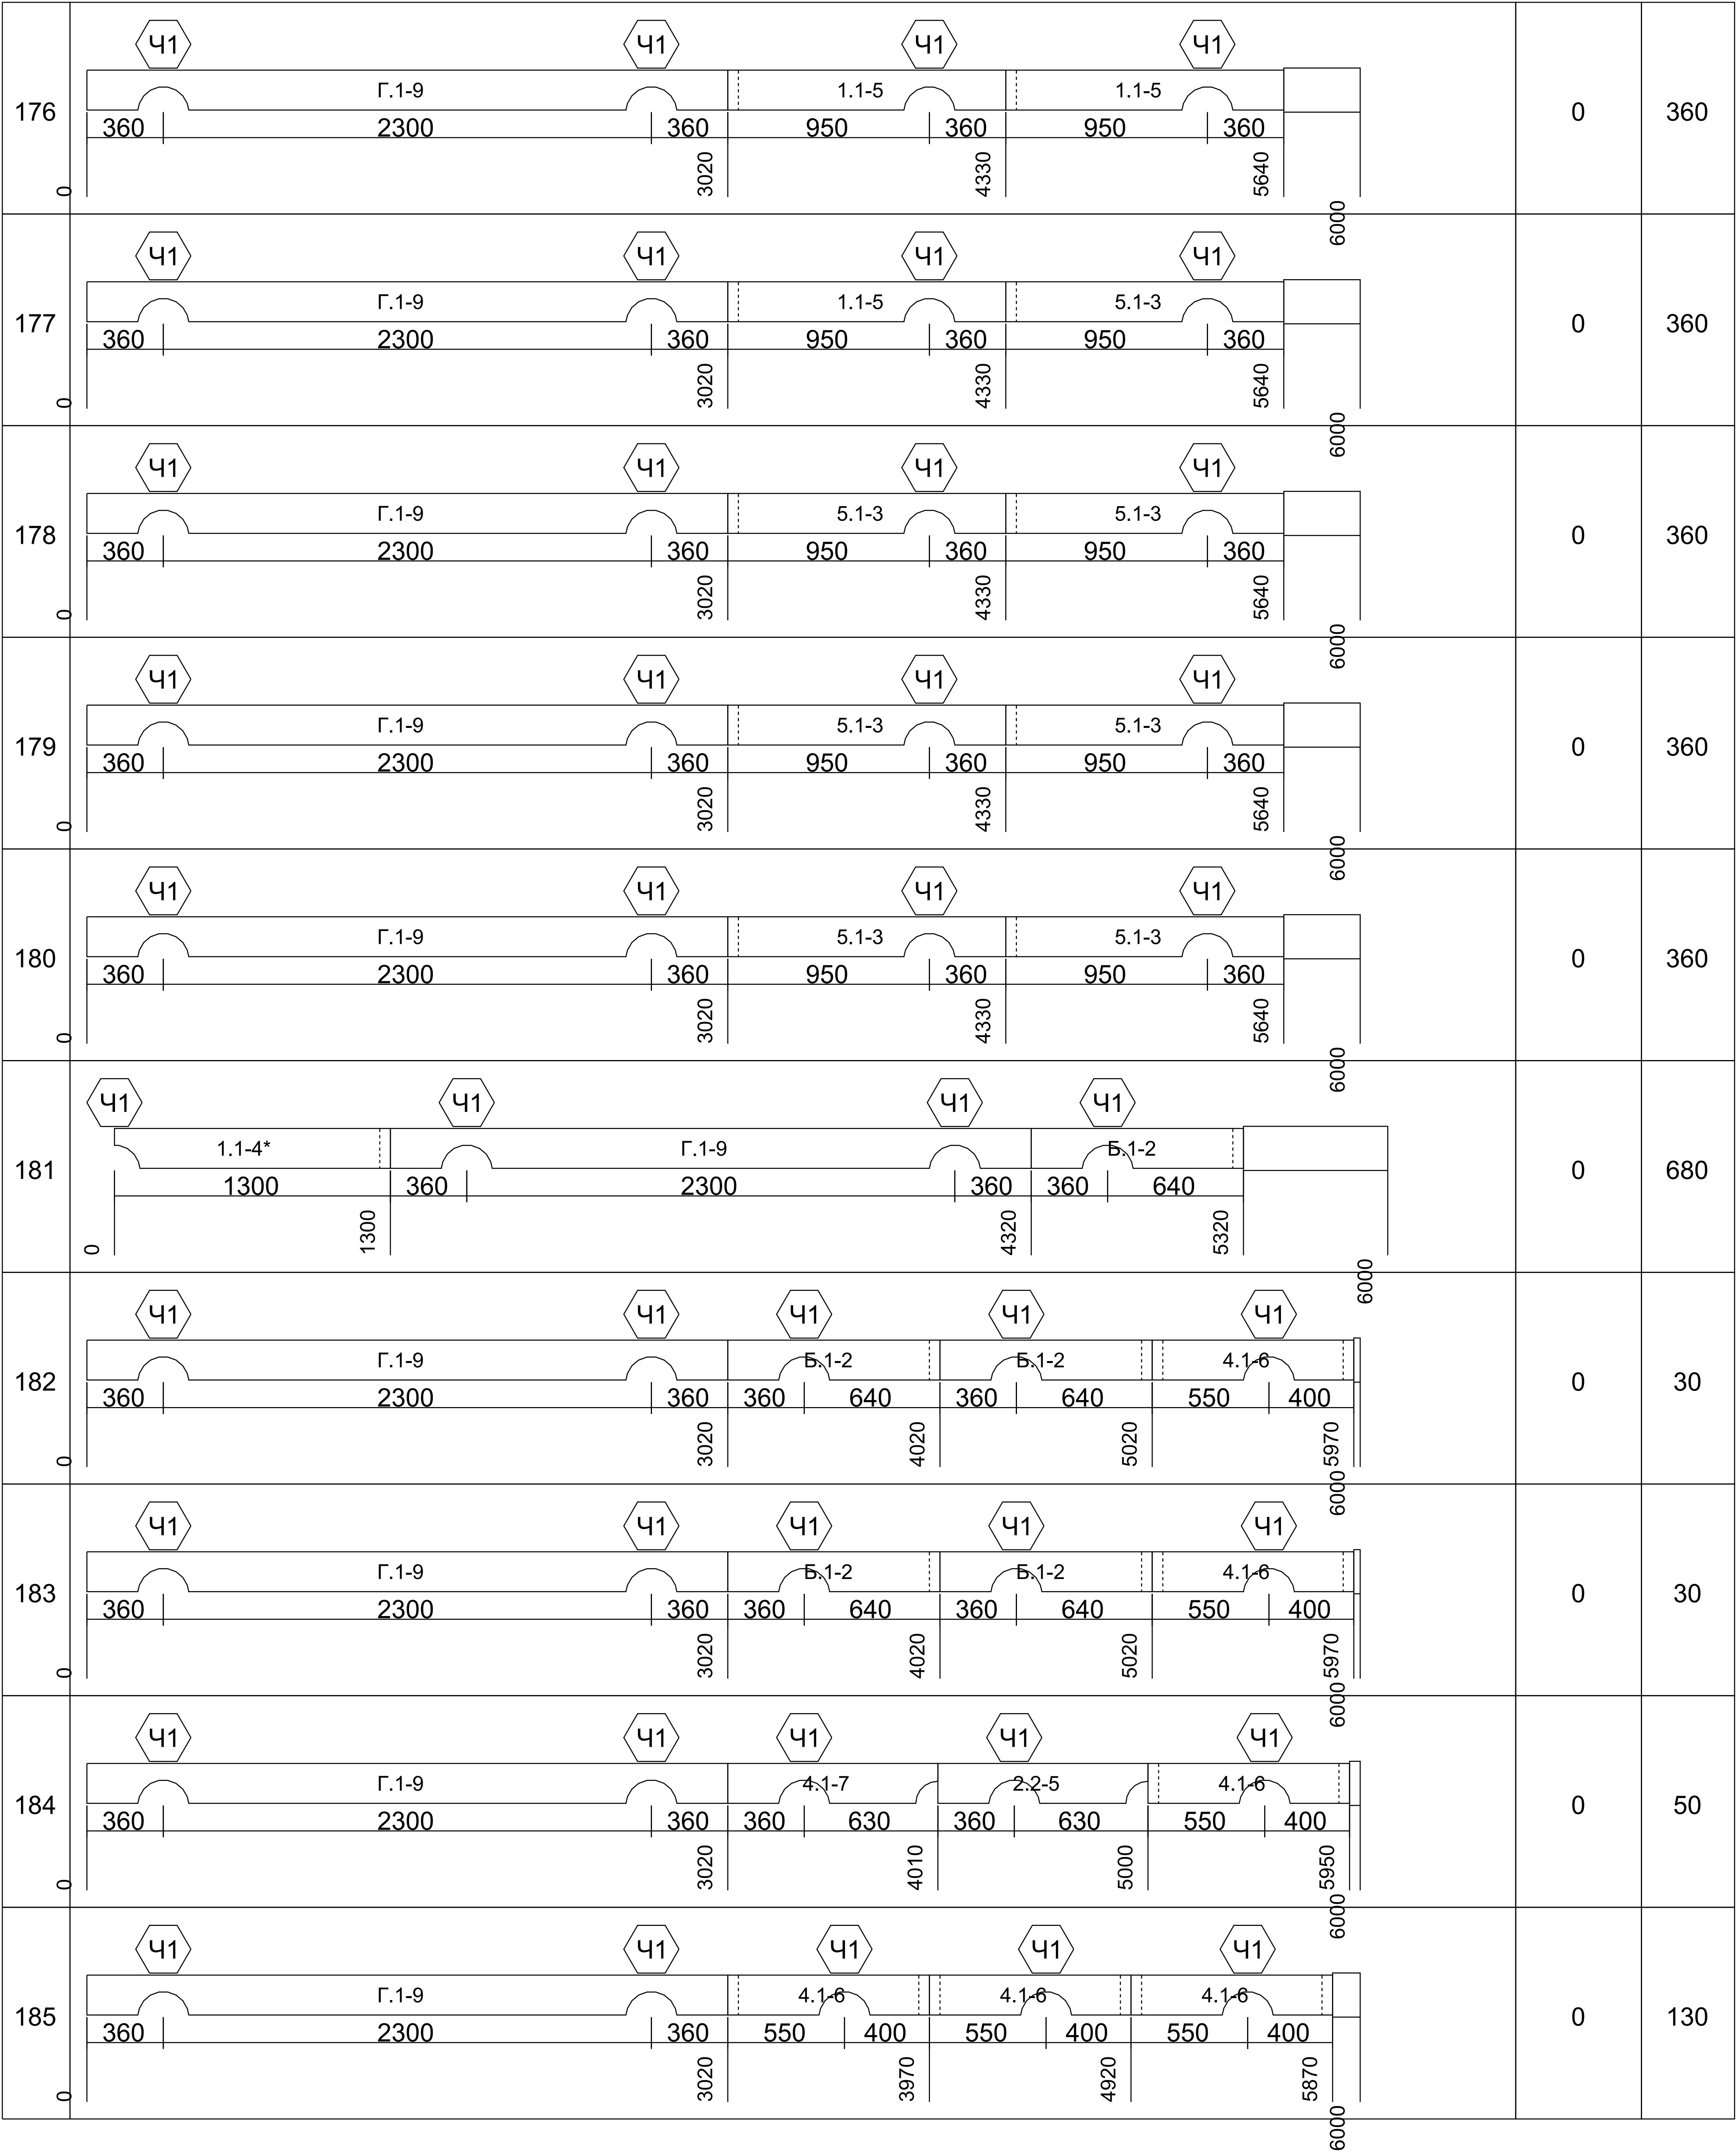

					Пр/ОБ/69					
					Дом 7х13 из оцилиндрованного бревна	Литера			Масса	Масштаб
Изм	Лист	№ докум	Подпись	Дата						1:100
Разр.		Лебедев								
Пров.		Шевченко								
Принял							Лист		Листов	
Т.кон.					Длина 6000. Ряд 0-50. Бревна. Б	Современное Строительство				
Н.кон.										
Утв.										





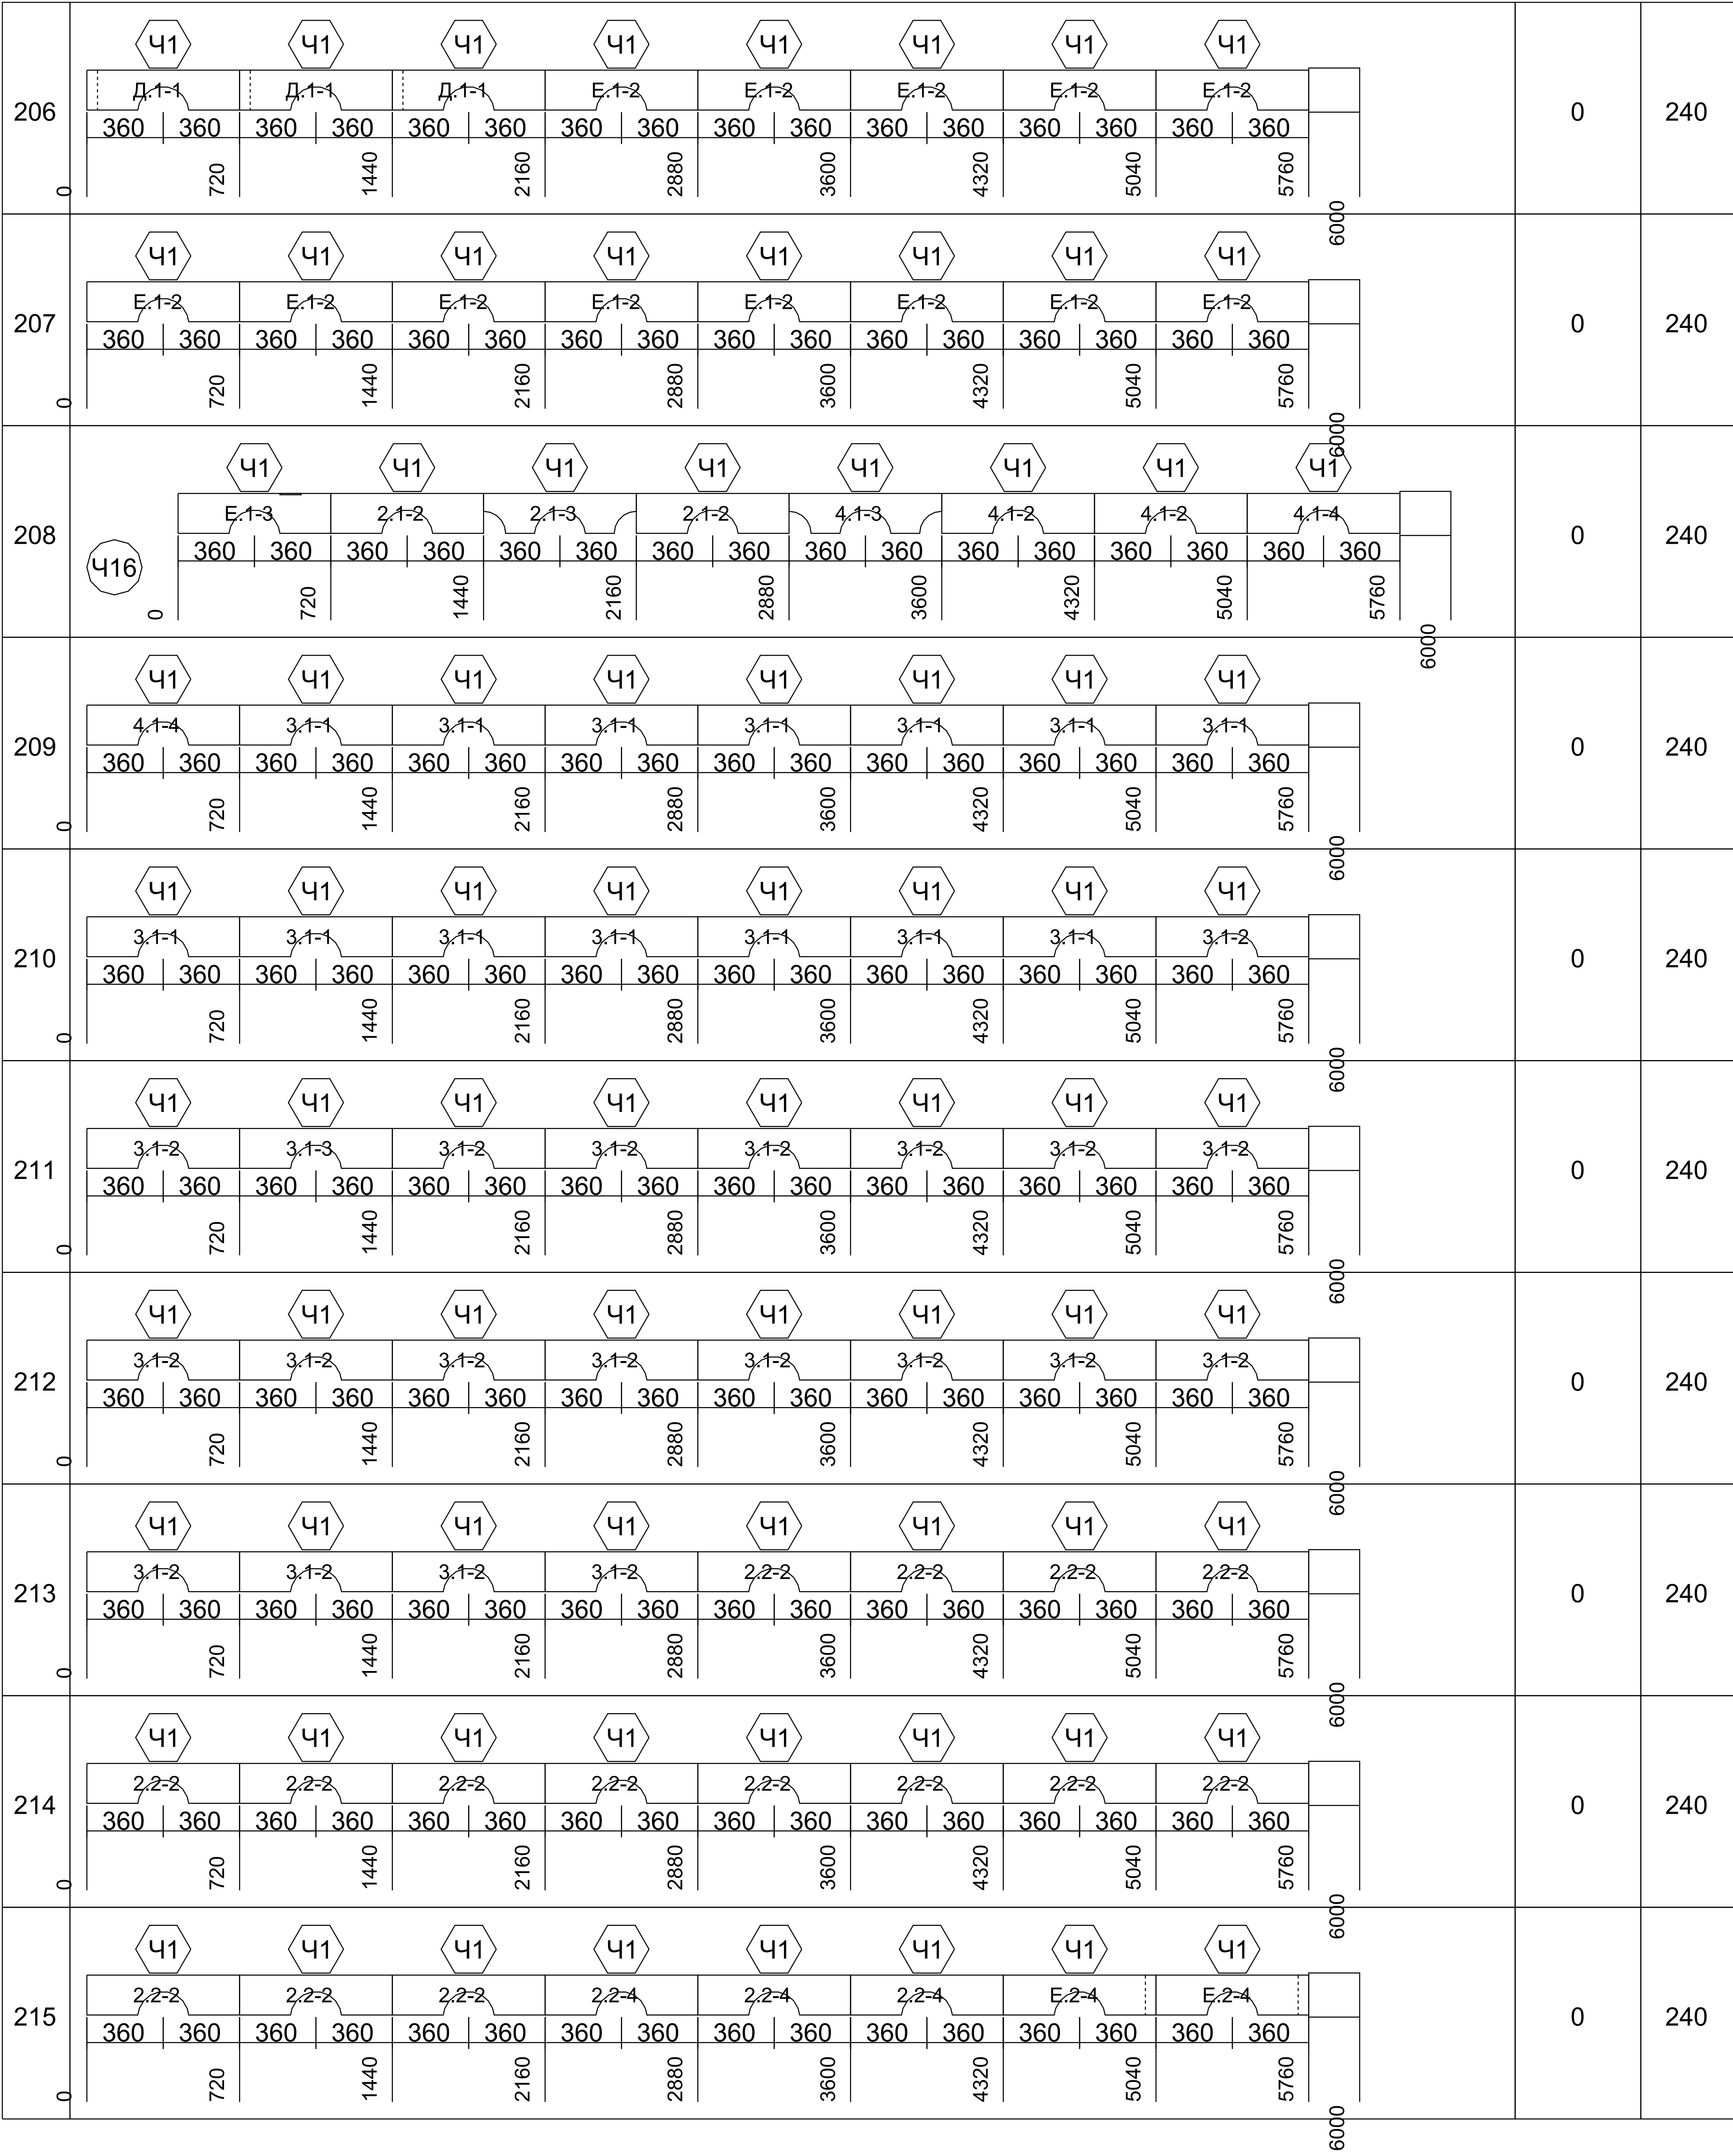

					Пр/ОБ/69									
					Дом 7х13 из оцилиндрованного бревна				Литера		Масса	Масштаб		
Изм	Лист	№ докум	Подпись	Дата										1:100
Разр.		Лебедев												
Пров.		Шевченко												
Принял													Лист	
Т.кон.					Длина 6000. Ряд 0-50. Бревна. Б				Современное Строительство					
Н.кон.														
Утв.														



216		0	240
217		0	250
218		0	320
219		0	400
220		0	5300

					Пр/ОБ/69					
					Дом 7х13 из оцилиндрованного бревна	Литера			Масса	Масштаб
Изм	Лист	№ докум	Подпись	Дата						1:100
Разр.		Лебедев								
Пров.		Шевченко								
Принял							Лист		Листов	
Т.кон.					Длина 6000. Ряд 0-50. Бревна. Б	Современное Строительство				
Н.кон.										
Утв.										















6009

Пр/ОБ/69

№	Эскиз				Отход	Ост
1	БП_21		БП_21		0	1200
	1600		1600			
0	1600	3200	4800	6000		

















2.1-1	2.1-1	2.1-1
2.1-1	2.1-1	2.1-1
2.1-1	2.1-2	2.1-2
2.1-2	2.1-2	2.1-2
2.1-2	2.1-2	2.1-2
2.2-2	2.2-2	2.2-2
2.2-2	2.2-2	2.2-2
2.2-2	2.2-2	2.2-2
2.2-2	2.2-2	2.2-2
2.2-2	2.2-2	2.2-2
2.1-3	2.2-4	2.2-4

					Пр/ОБ/69								
					Дом 7х13 из оцилиндрованного бревна				Литера		Масса	Масштаб	
Изм	Лист	№ докум	Подпись	Дата									1:100
Разр.		Лебедев											
Пров.		Шевченко											
Принял													
Т.кон.					Маркировки стен				Лист		Листов		
Н.кон.													
Утв.													
									Современное Строительство				

<table><tr><td colspan="5">2.2-4</td><td colspan="5">2.2-5</td><td colspan="5">2.2-6</td></tr><tr><td colspan="5">2.1-7</td><td colspan="5">2.1-7</td><td colspan="5">2.1-7</td></tr><tr><td colspan="5">2.1-7</td><td colspan="5">2.1-7</td><td colspan="5">2.1-7</td></tr><tr><td colspan="5">2.1-7</td><td colspan="5">2.1-7</td><td colspan="5">2.1-7</td></tr><tr><td colspan="5">2.1-8</td><td colspan="5">2.1-9</td><td colspan="5">2.1-10</td></tr><tr><td colspan="5">2.1-10</td><td colspan="5">2.1-10</td><td colspan="5">2.1-10</td></tr><tr><td colspan="5">2.1-11</td><td colspan="5">2.1-12</td><td colspan="5">2.1-13</td></tr><tr><td colspan="5">3.1-1</td><td colspan="5">3.1-1</td><td colspan="5">3.1-1</td></tr><tr><td colspan="5">3.1-1</td><td colspan="5">3.1-1</td><td colspan="5">3.1-1</td></tr><tr><td colspan="5">3.1-1</td><td colspan="5">3.1-1</td><td colspan="5">3.1-1</td></tr><tr><td colspan="5">3.1-1</td><td colspan="5">3.1-1</td><td colspan="5">3.1-1</td></tr></table>												2.2-4					2.2-5					2.2-6					2.1-7					2.1-7					2.1-7					2.1-7					2.1-7					2.1-7					2.1-7					2.1-7					2.1-7					2.1-8					2.1-9					2.1-10					2.1-10					2.1-10					2.1-10					2.1-11					2.1-12					2.1-13					3.1-1					3.1-1					3.1-1					3.1-1					3.1-1					3.1-1					3.1-1					3.1-1					3.1-1					3.1-1					3.1-1					3.1-1				
2.2-4					2.2-5					2.2-6	
2.1-7					2.1-7					2.1-7	
2.1-7					2.1-7					2.1-7	
2.1-7					2.1-7					2.1-7	
2.1-8					2.1-9					2.1-10	
2.1-10					2.1-10					2.1-10	
2.1-11					2.1-12					2.1-13	
3.1-1					3.1-1					3.1-1	
3.1-1					3.1-1					3.1-1	
3.1-1					3.1-1					3.1-1	
3.1-1					3.1-1					3.1-1	
					Пр/ОБ/69	
					Дом 7х13 из оцилиндрованного бревна						Литера		Масса		Масштаб	
Изм	Лист	Н докум	Подпись	Дата	
Разр.		Лебедев														1:100	
Пров.		Шевченко	
Принял	
Т.кон.					Маркировки стен						Современное Строительство	
Н.кон.	
Утв.	













































БП

БП

БП

					Пр/ОБ/69							
					Дом 7х13 из оцилиндрованного бревна			Литера		Масса	Масштаб	
Изм	Лист	№ докум	Подпись	Дата								
Разр.		Лебедев										1:100
Пров.		Шевченко										
Принял												
Т.кон.					Маркировки перекрытий			Современное Строительство				
Н.кон.												
Утв.												

Ст1	Ст1	Ст1
Ст1		

					Пр/ОБ/69								
					Дом 7х13 из оцилиндрованного бревна				Литера		Масса	Масштаб	
Изм	Лист	N докум	Подпись	Дата									1:100
Разр.		Лебедев											
Пров.		Шевченко											
Принял													
Т.кон.					Маркировки столбов				Лист		Листов		
Н.кон.													
Утв.													
									Современное Строительство				



