



Схемы сетей В1, Т3, Т4 выше отм. 0,000

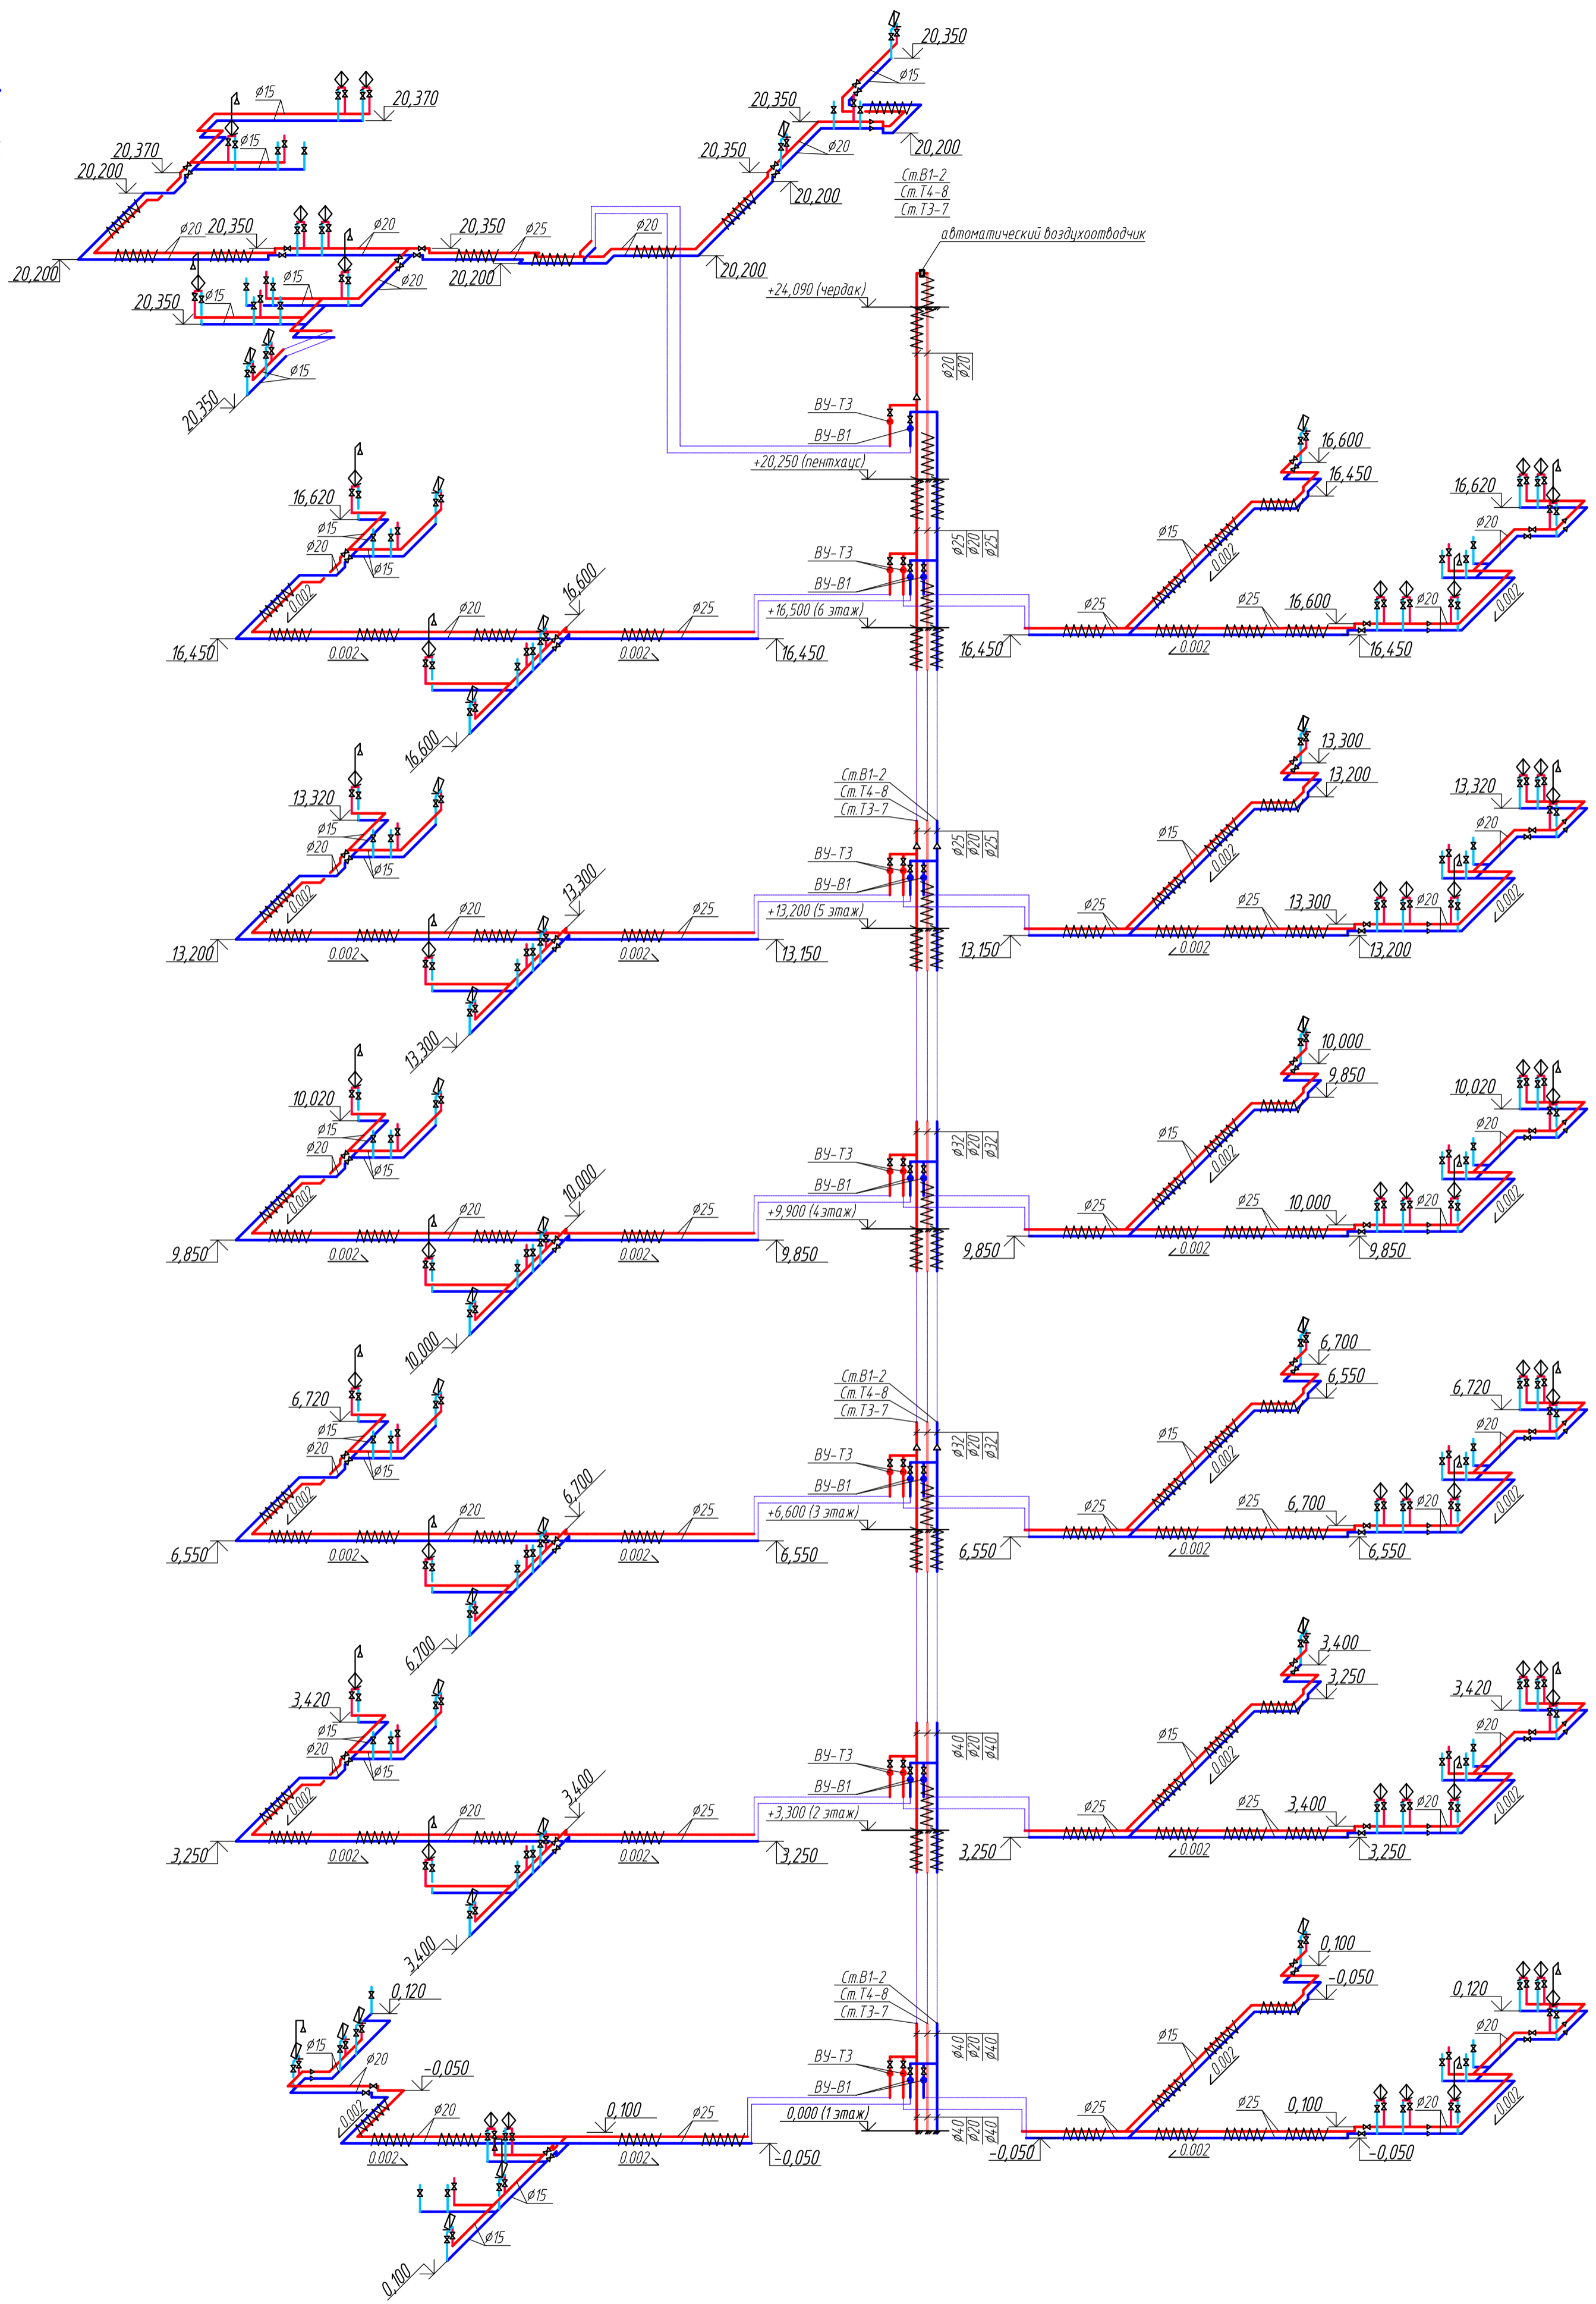

Схемы сетей В11, Т31, Т41 выше отм. 0,000

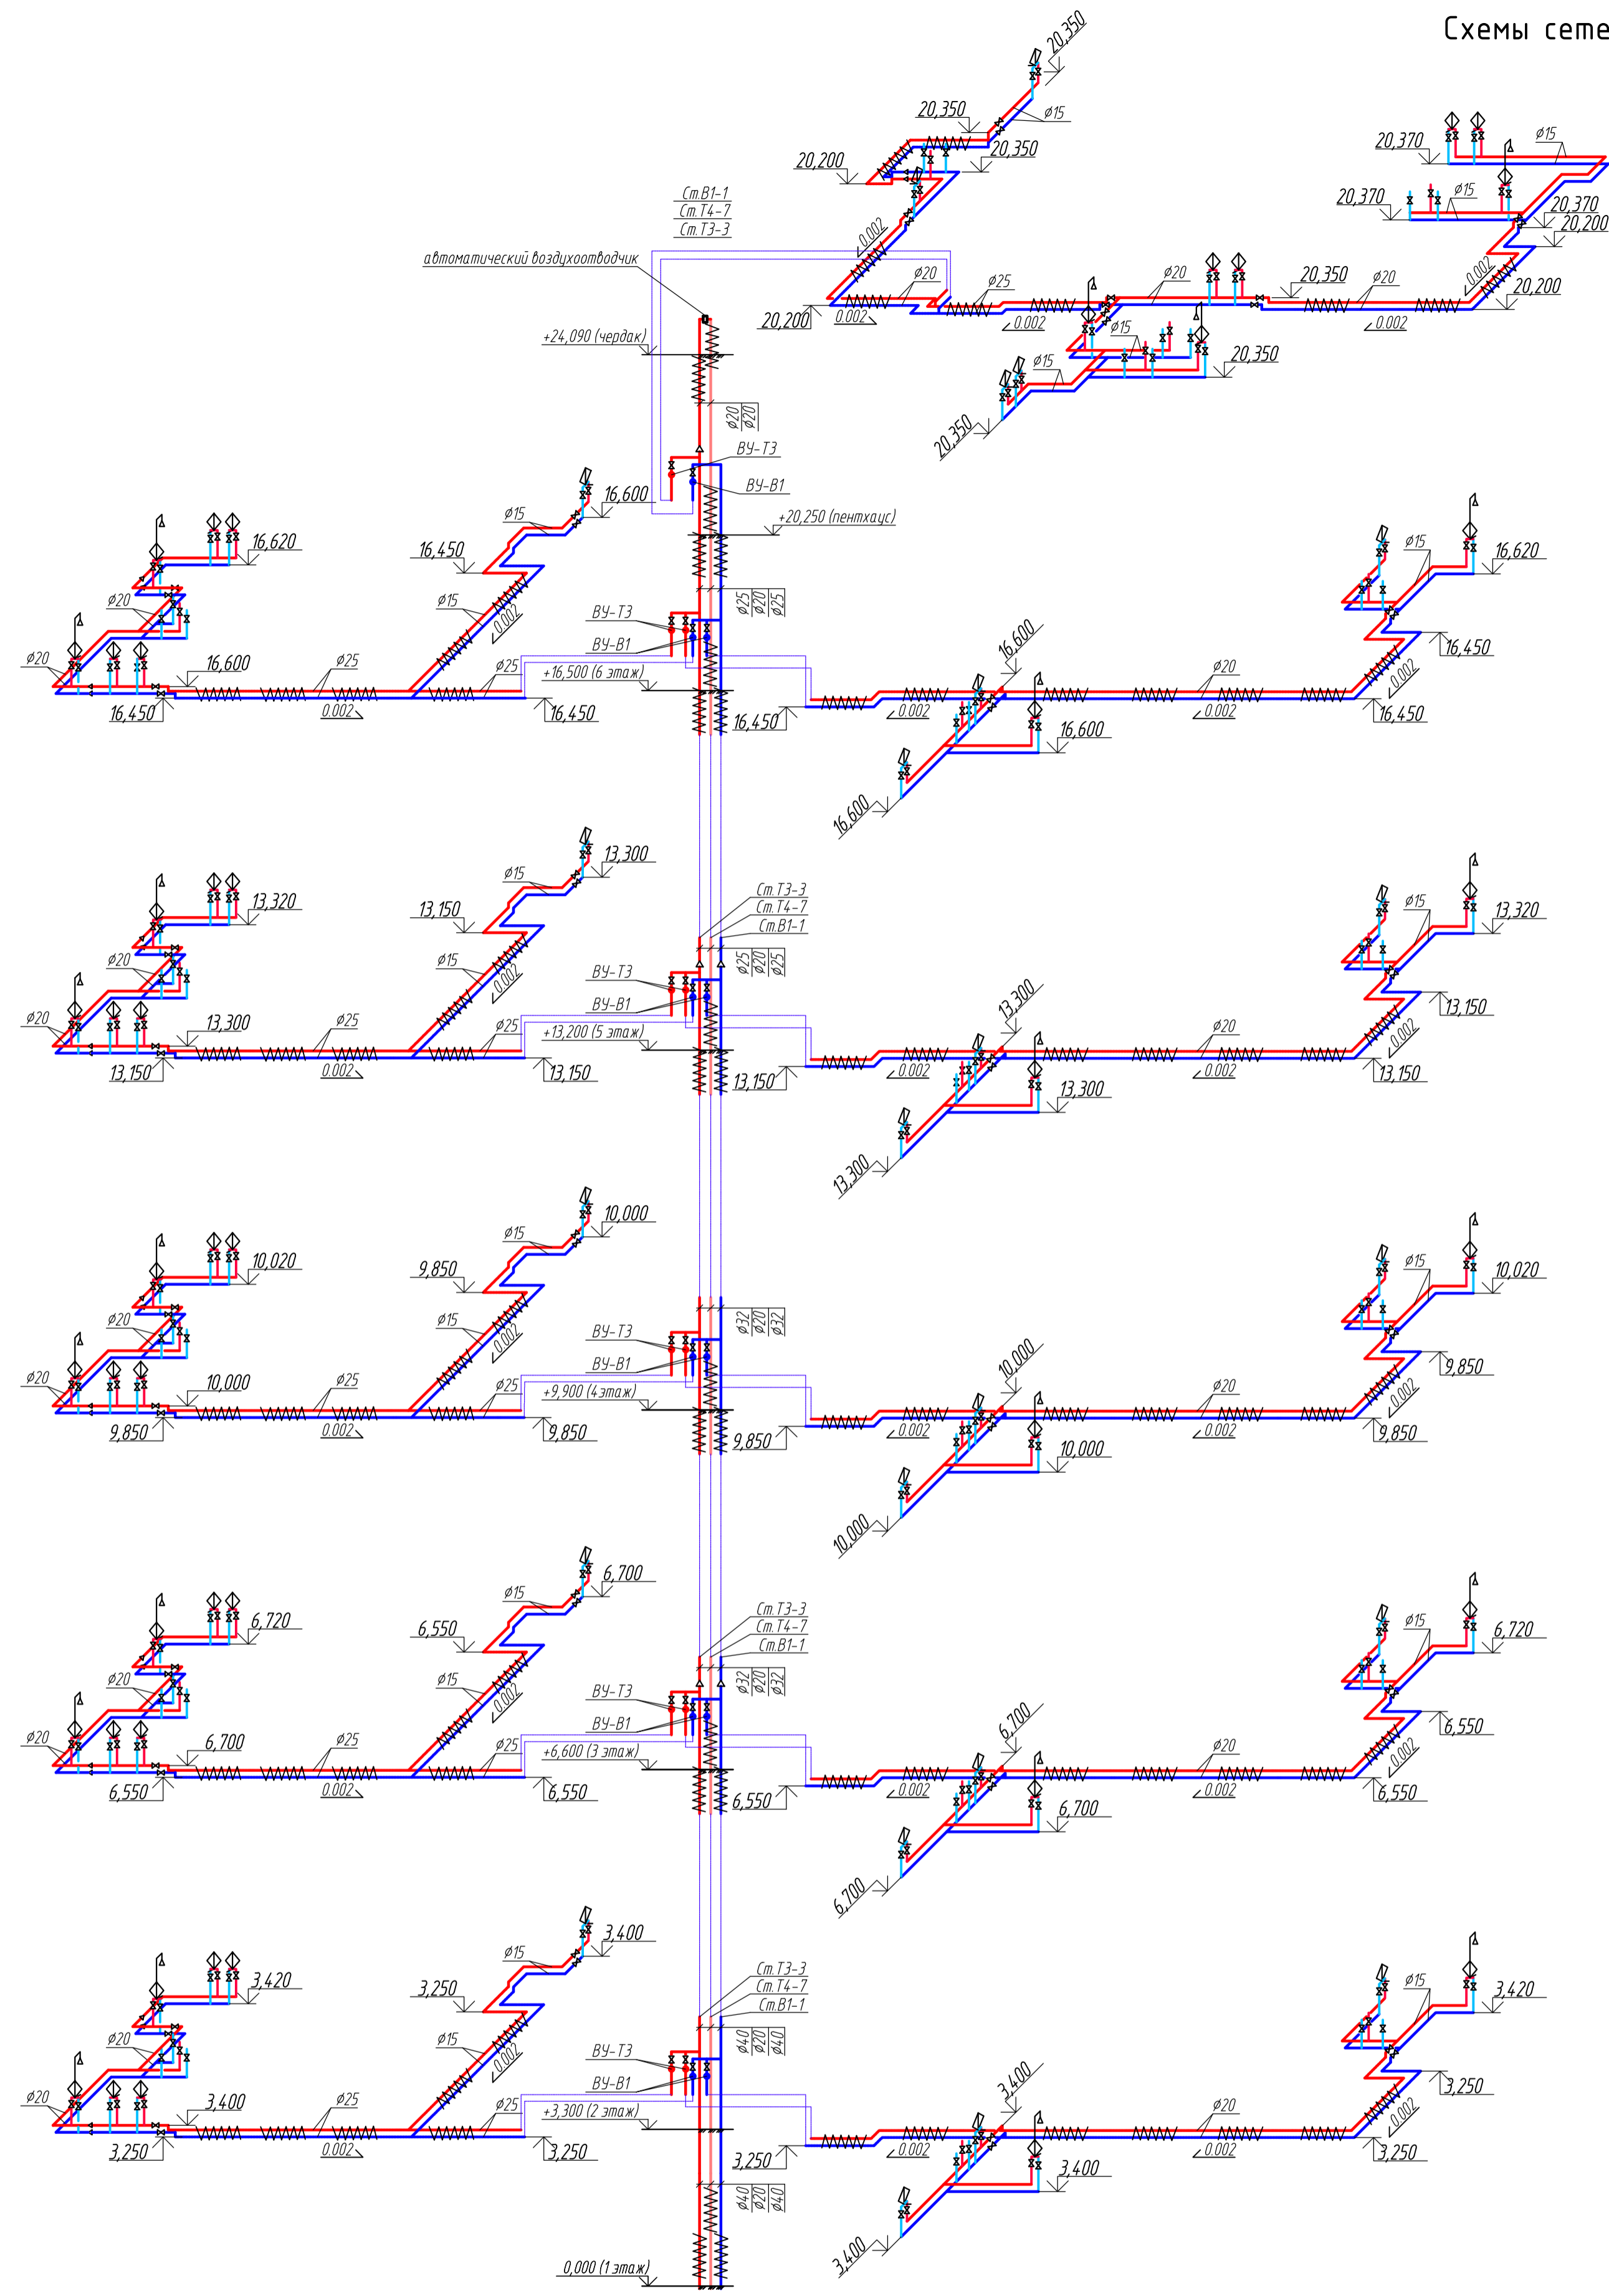