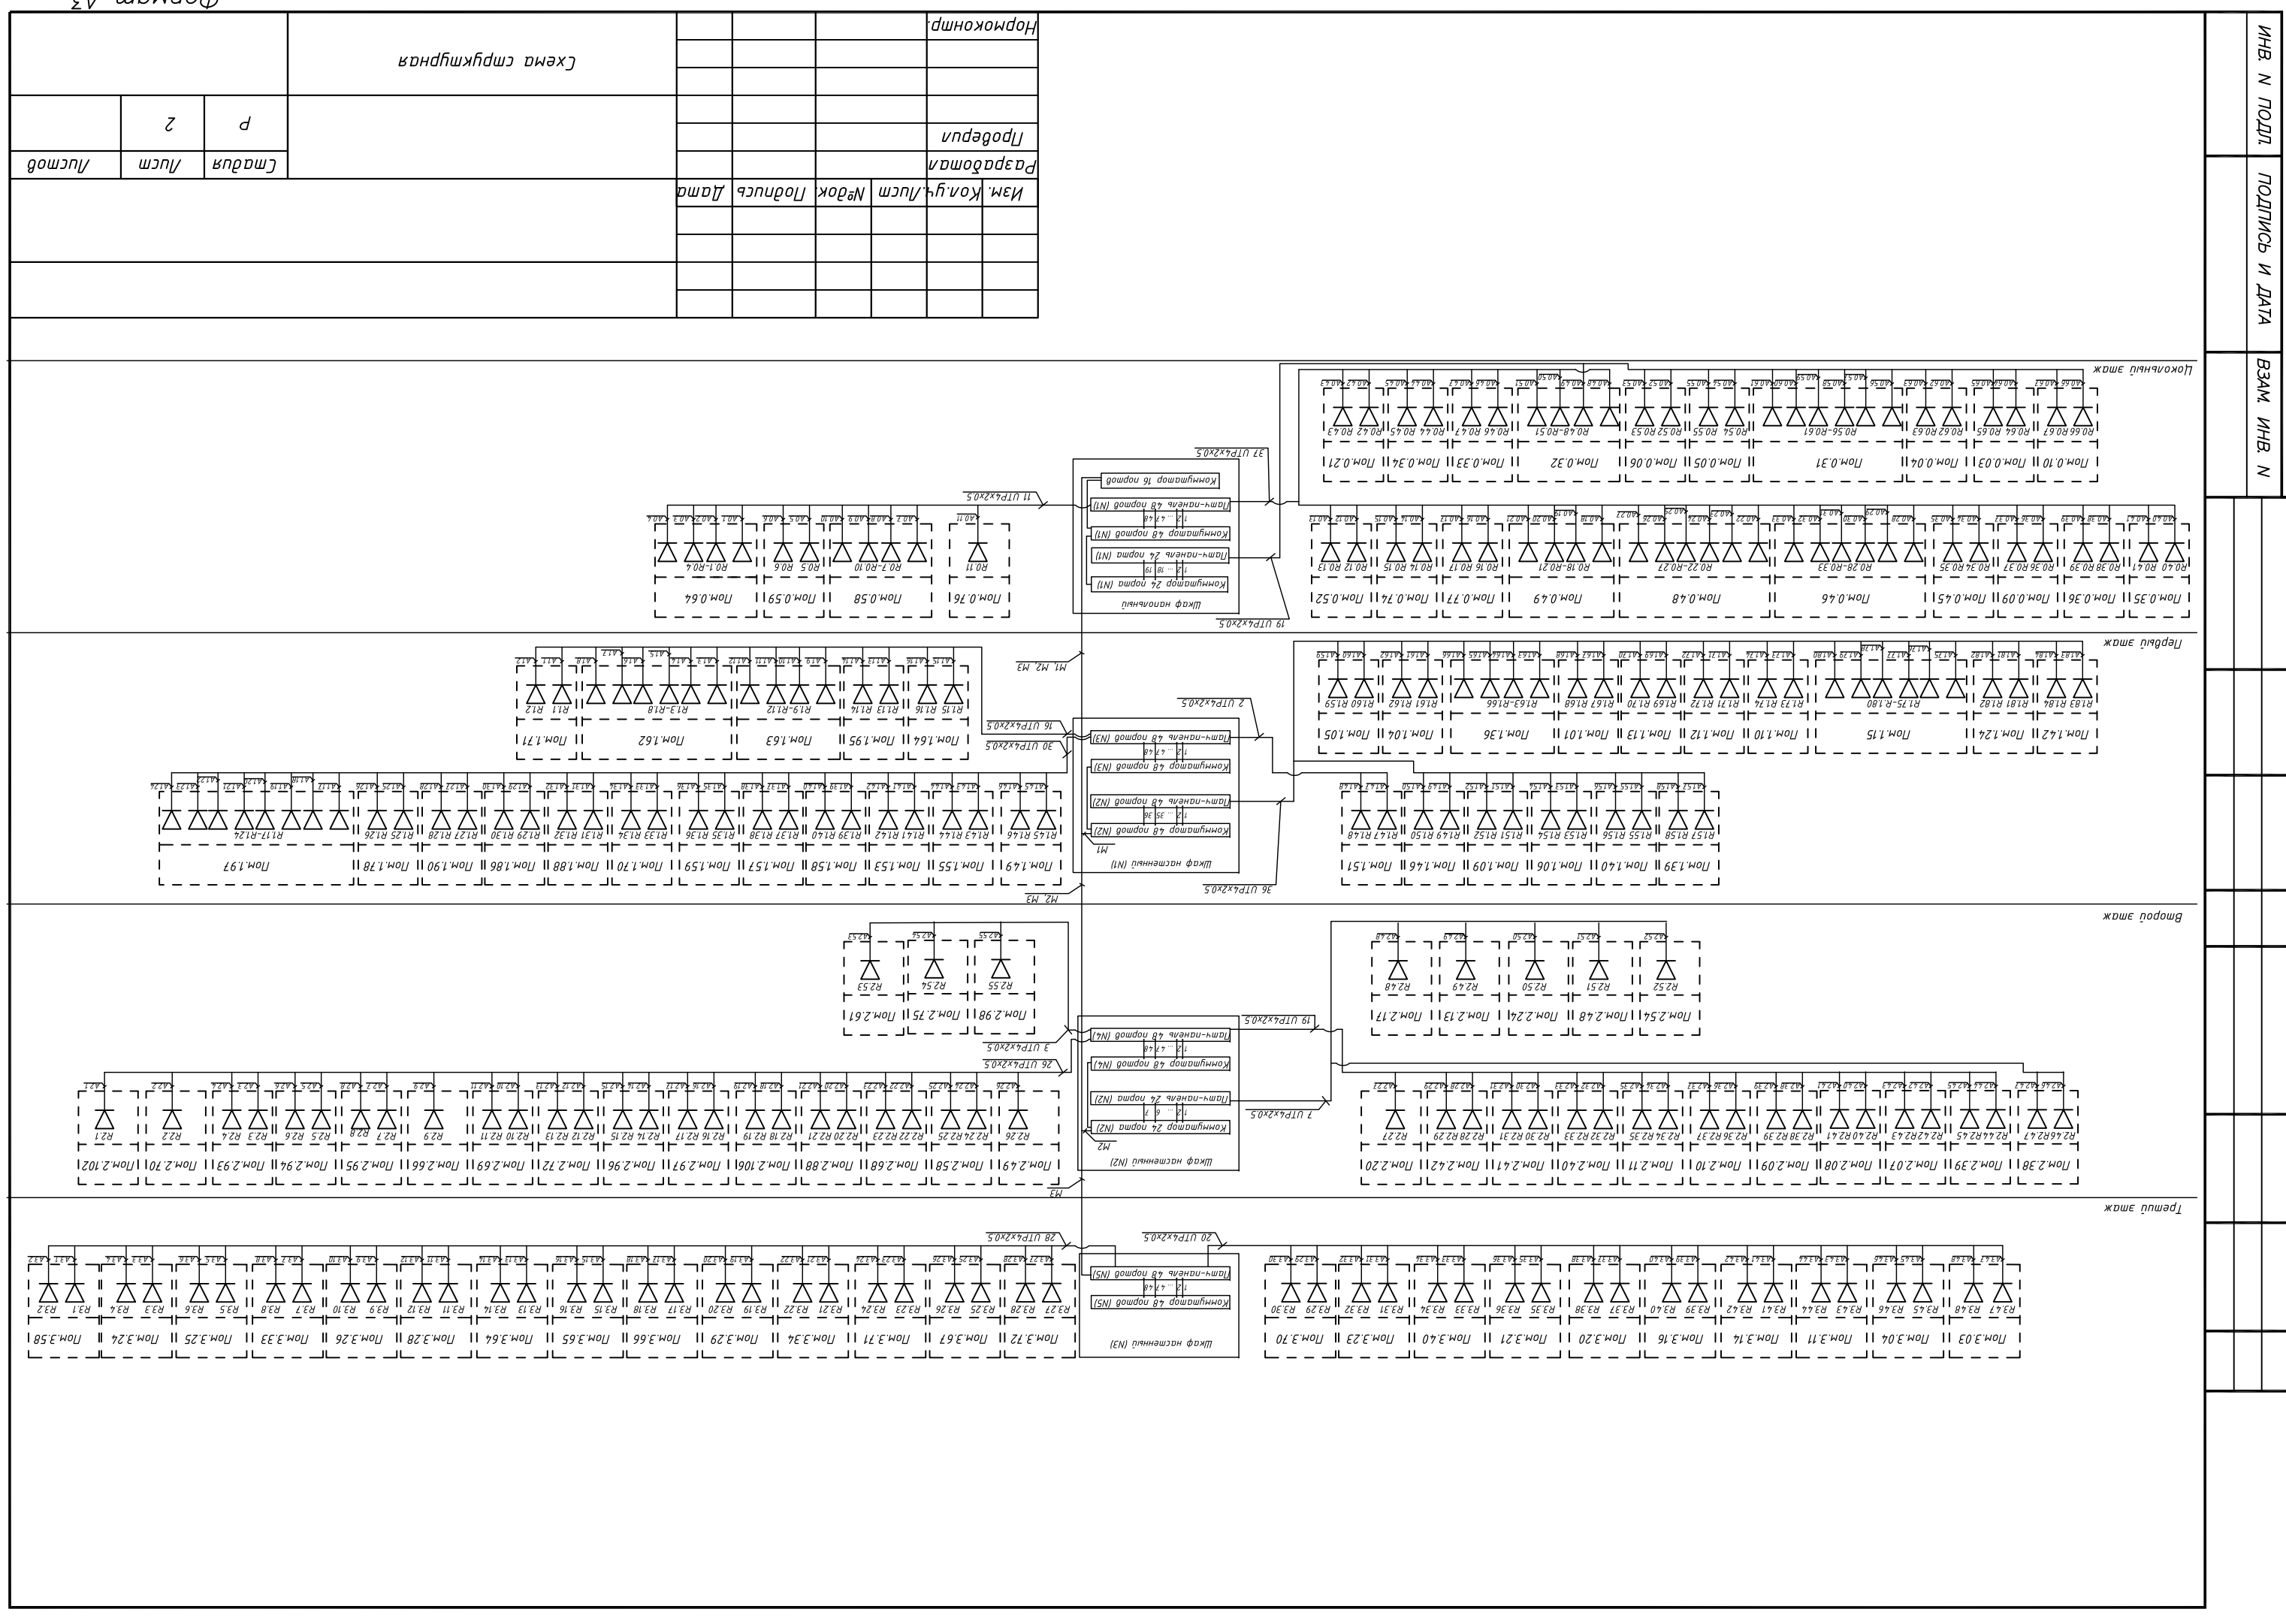

Изм.	Кол.уч.	Лист	№док	Подпись	Дата
Разработал					
Проверил					
Нормоконтр.					

Схема структурная

Стадия	Лист	Листов
Р	2	

НОРМОКОНТРОЛЬ

СОГЛАСОВАНО

ВЗАМ. ИНВ. N

ПОДПИСЬ И ДАТА

ИНВ. N ПОДЛ.

Формат А3