С

Условные обозначения

- -граница участка проектирования
- -граница дополнительного благоустройства
- -проектируемые здания и сооружения
- -граница подземного паркинга
- -существующая жилая застройка
- -существующая нежилая застройка
- Пожарный гидрант
- Направление движения пожарной техники

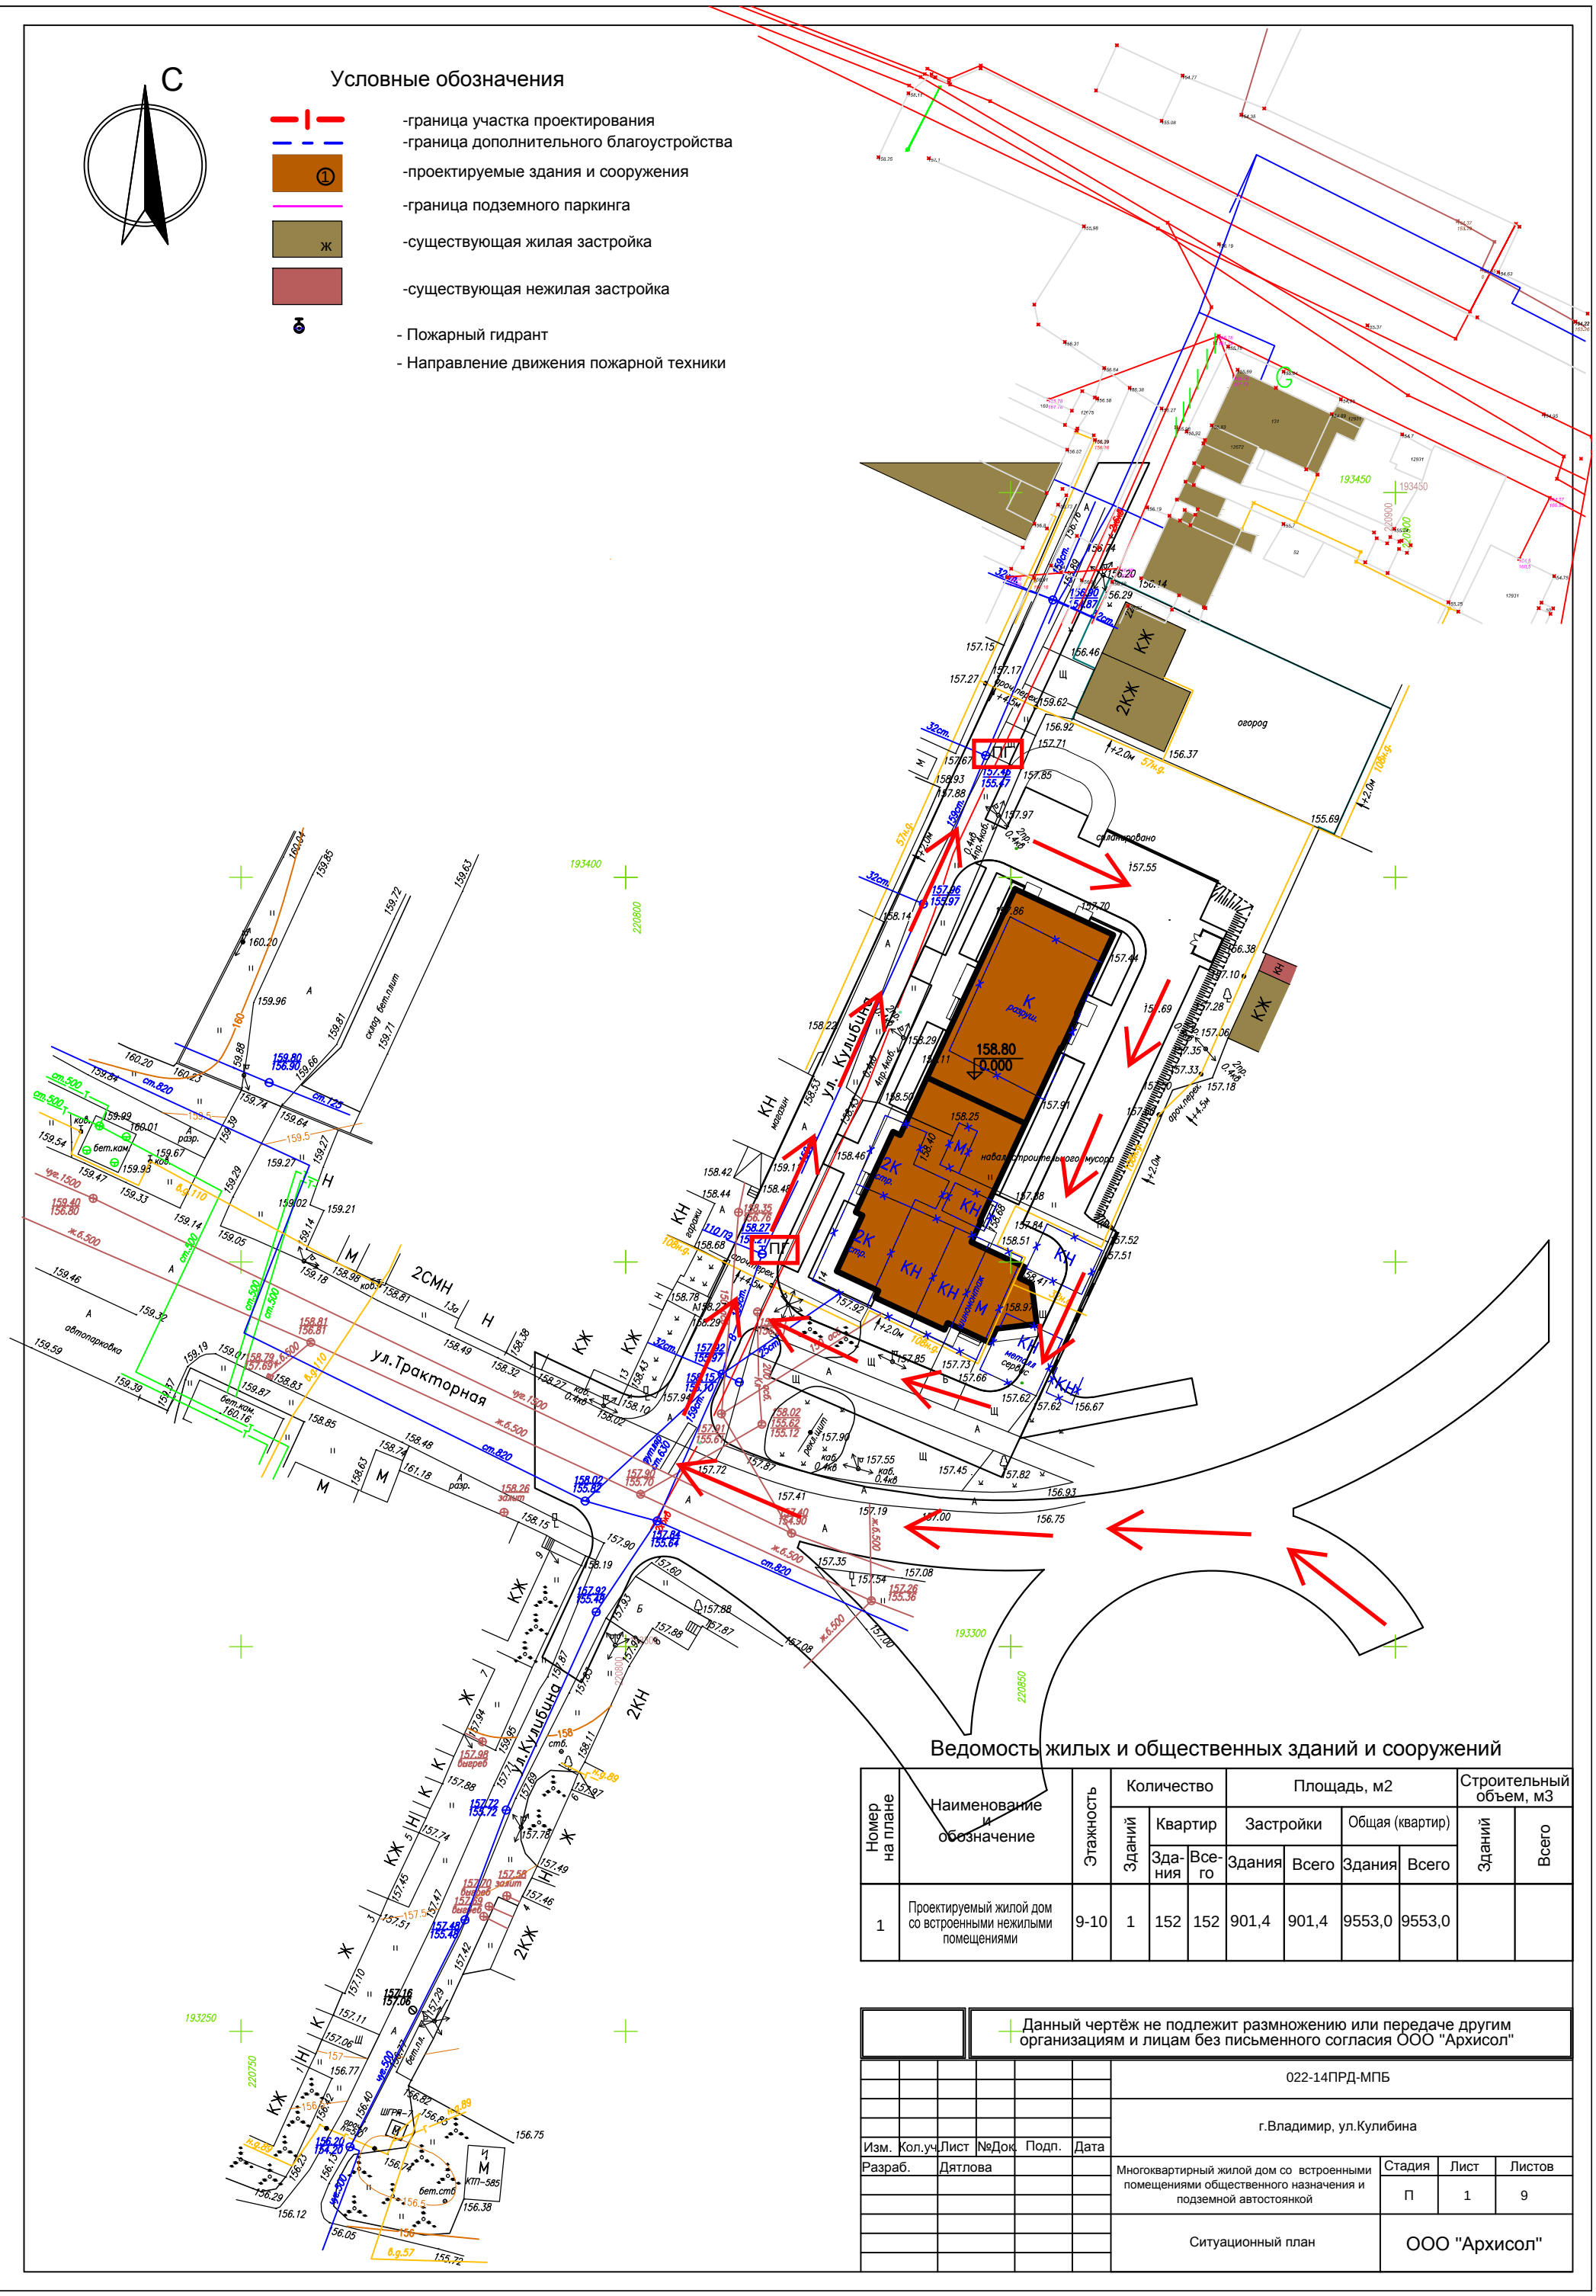

Ведомость жилых и общественных зданий и сооружений

Номер на плане	Наименование и обозначение	Этажность	Количество			Площадь, м2				Строительный объем, м3	
			Зданий	Квартир		Застройки		Общая (квартир)		Зданий	Всего
				Здания	Всего	Здания	Всего	Здания	Всего		
1	Проектируемый жилой дом со встроенными нежилыми помещениями	9-10	1	152	152	901,4	901,4	9553,0	9553,0		

Данный чертёж не подлежит размножению или передаче другим организациям и лицам без письменного согласия ООО "Архисол"

Изм.	Кол.уч.	Лист	№Док.	Подп.	Дата
Разраб.		Дятлова			

022-14ПРД-МПБ

г.Владимир, ул.Кулибина

Многоквартирный жилой дом со встроенными помещениями общественного назначения и подземной автостоянкой

Стадия	Лист	Листов
П	1	9

Ситуационный план

ООО "Архисол"