


Структурная схема диспетчерской связи тоннеля

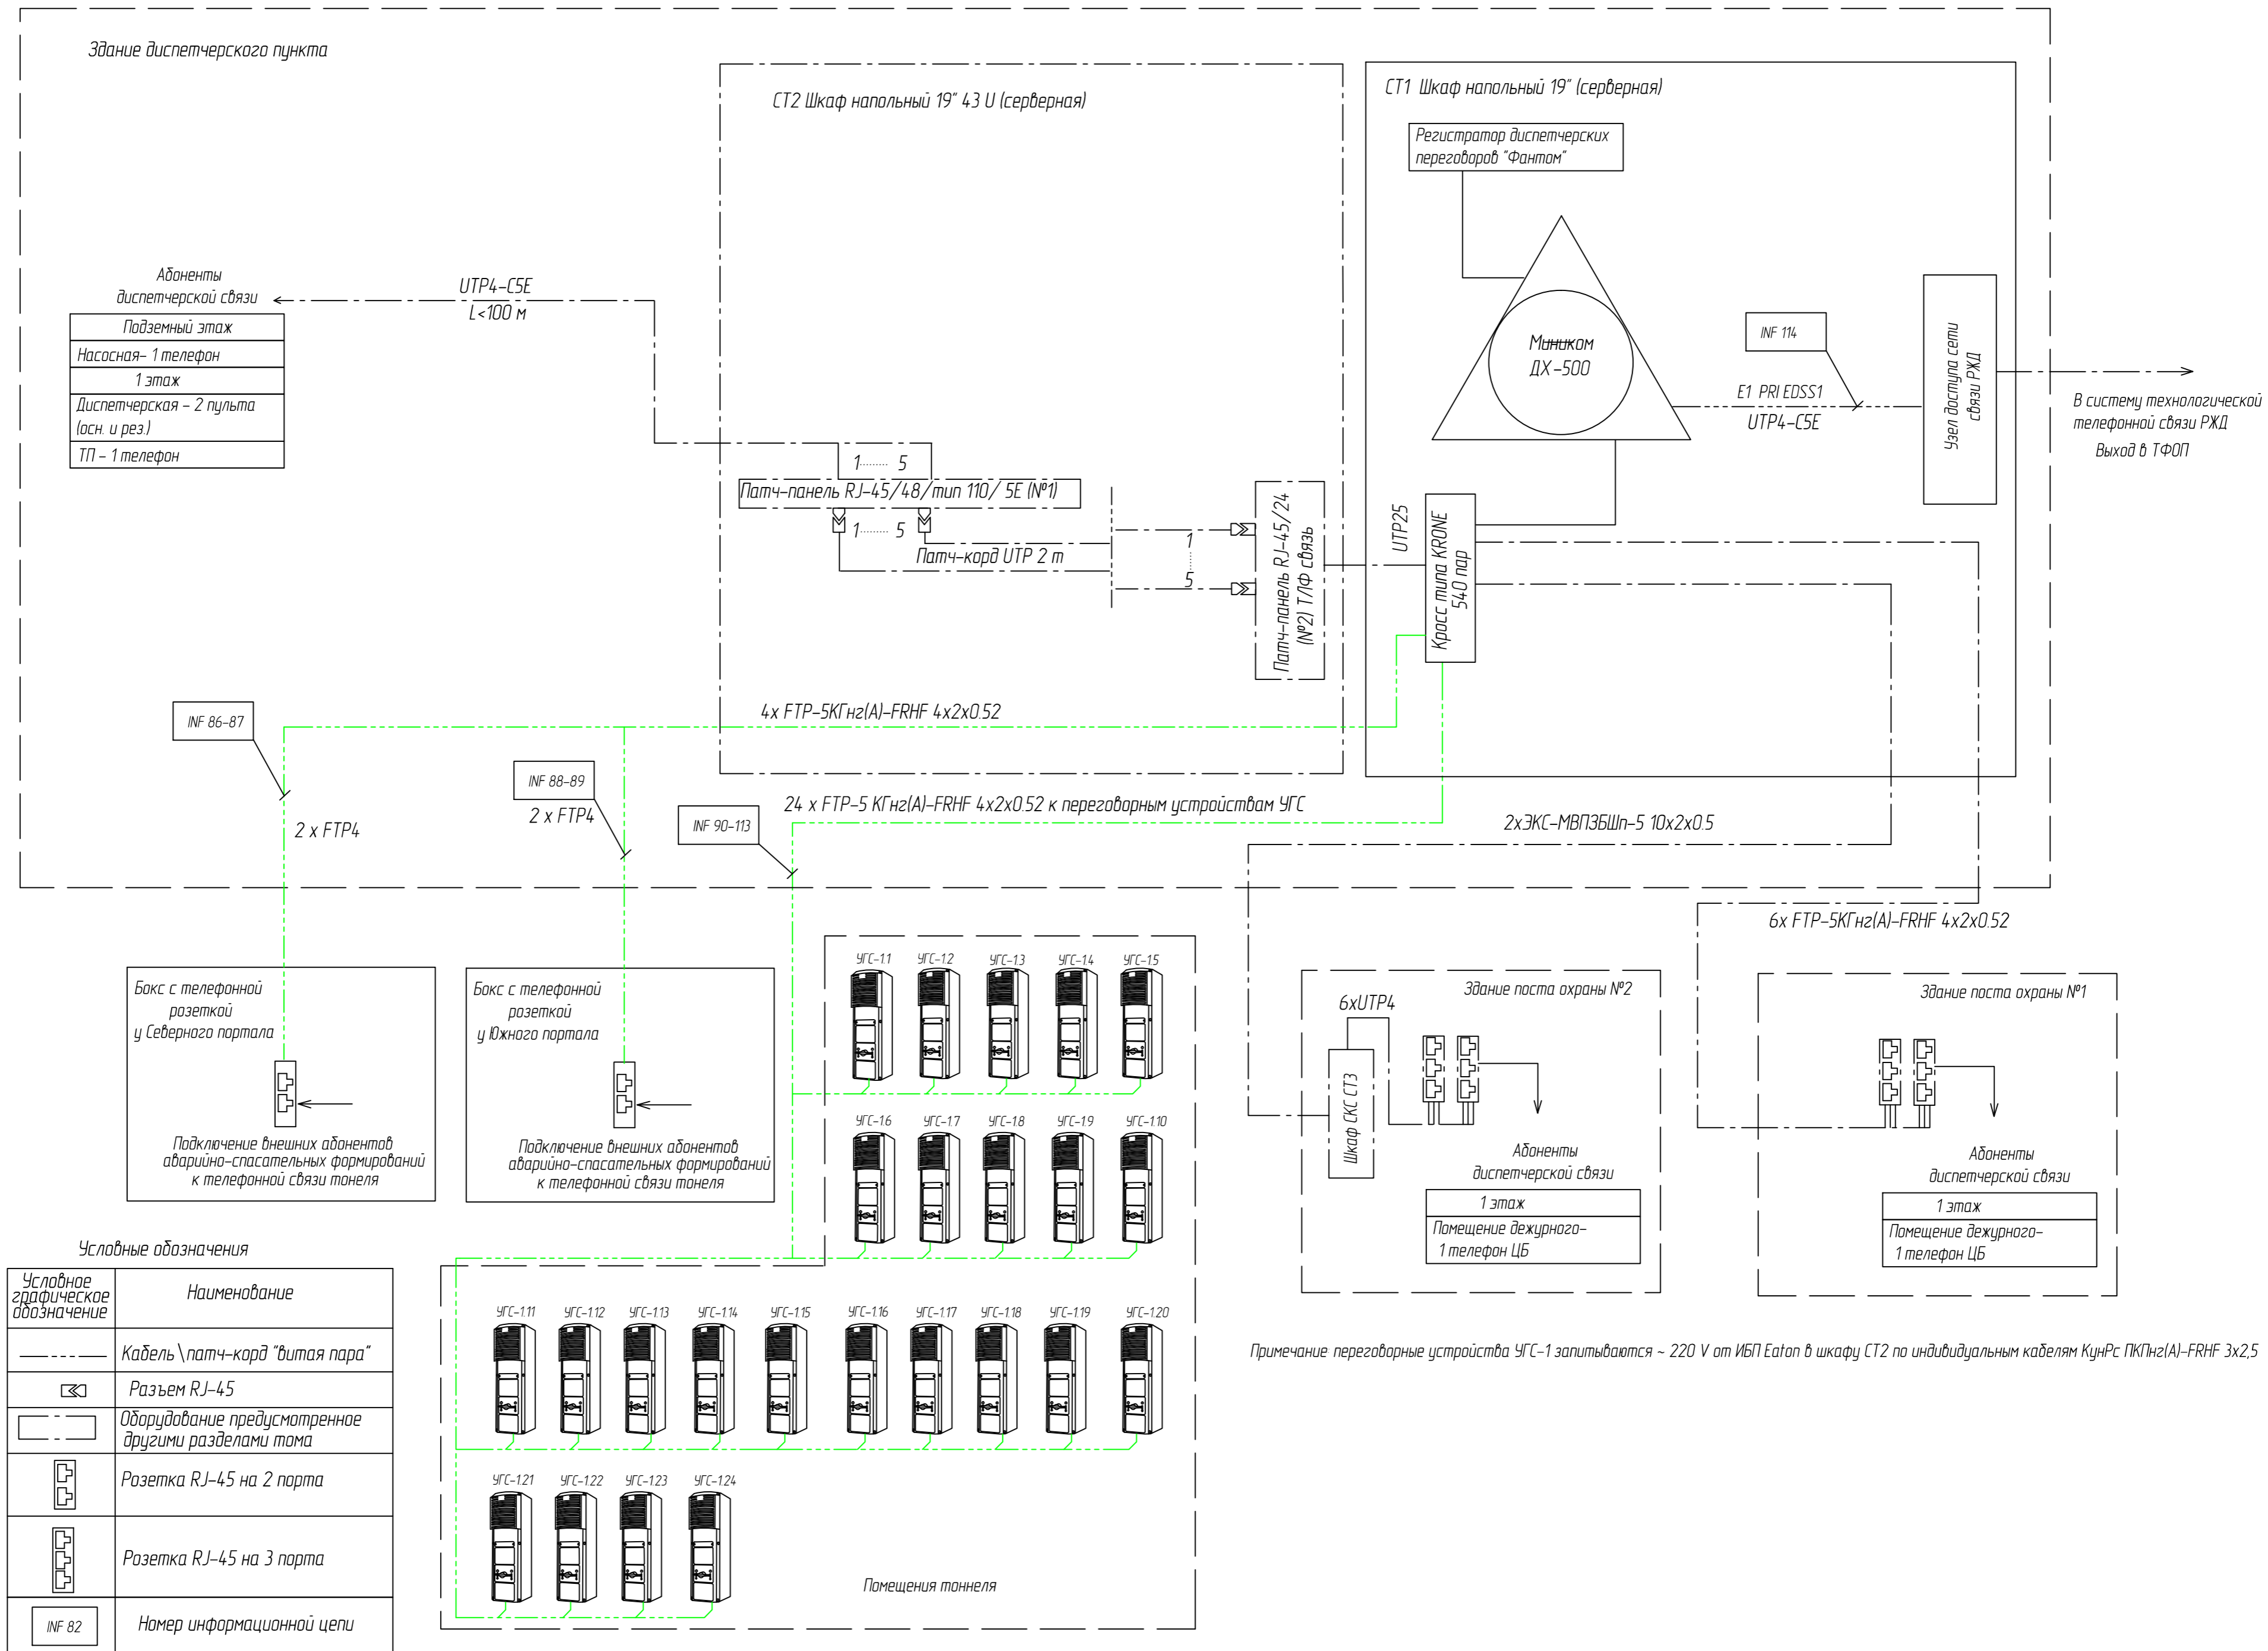

Согласовано

Взам. инв. №

Лист и дата

Инв. № подл.