


Структурная схема СКС и ЛВС диспетчерского пункта

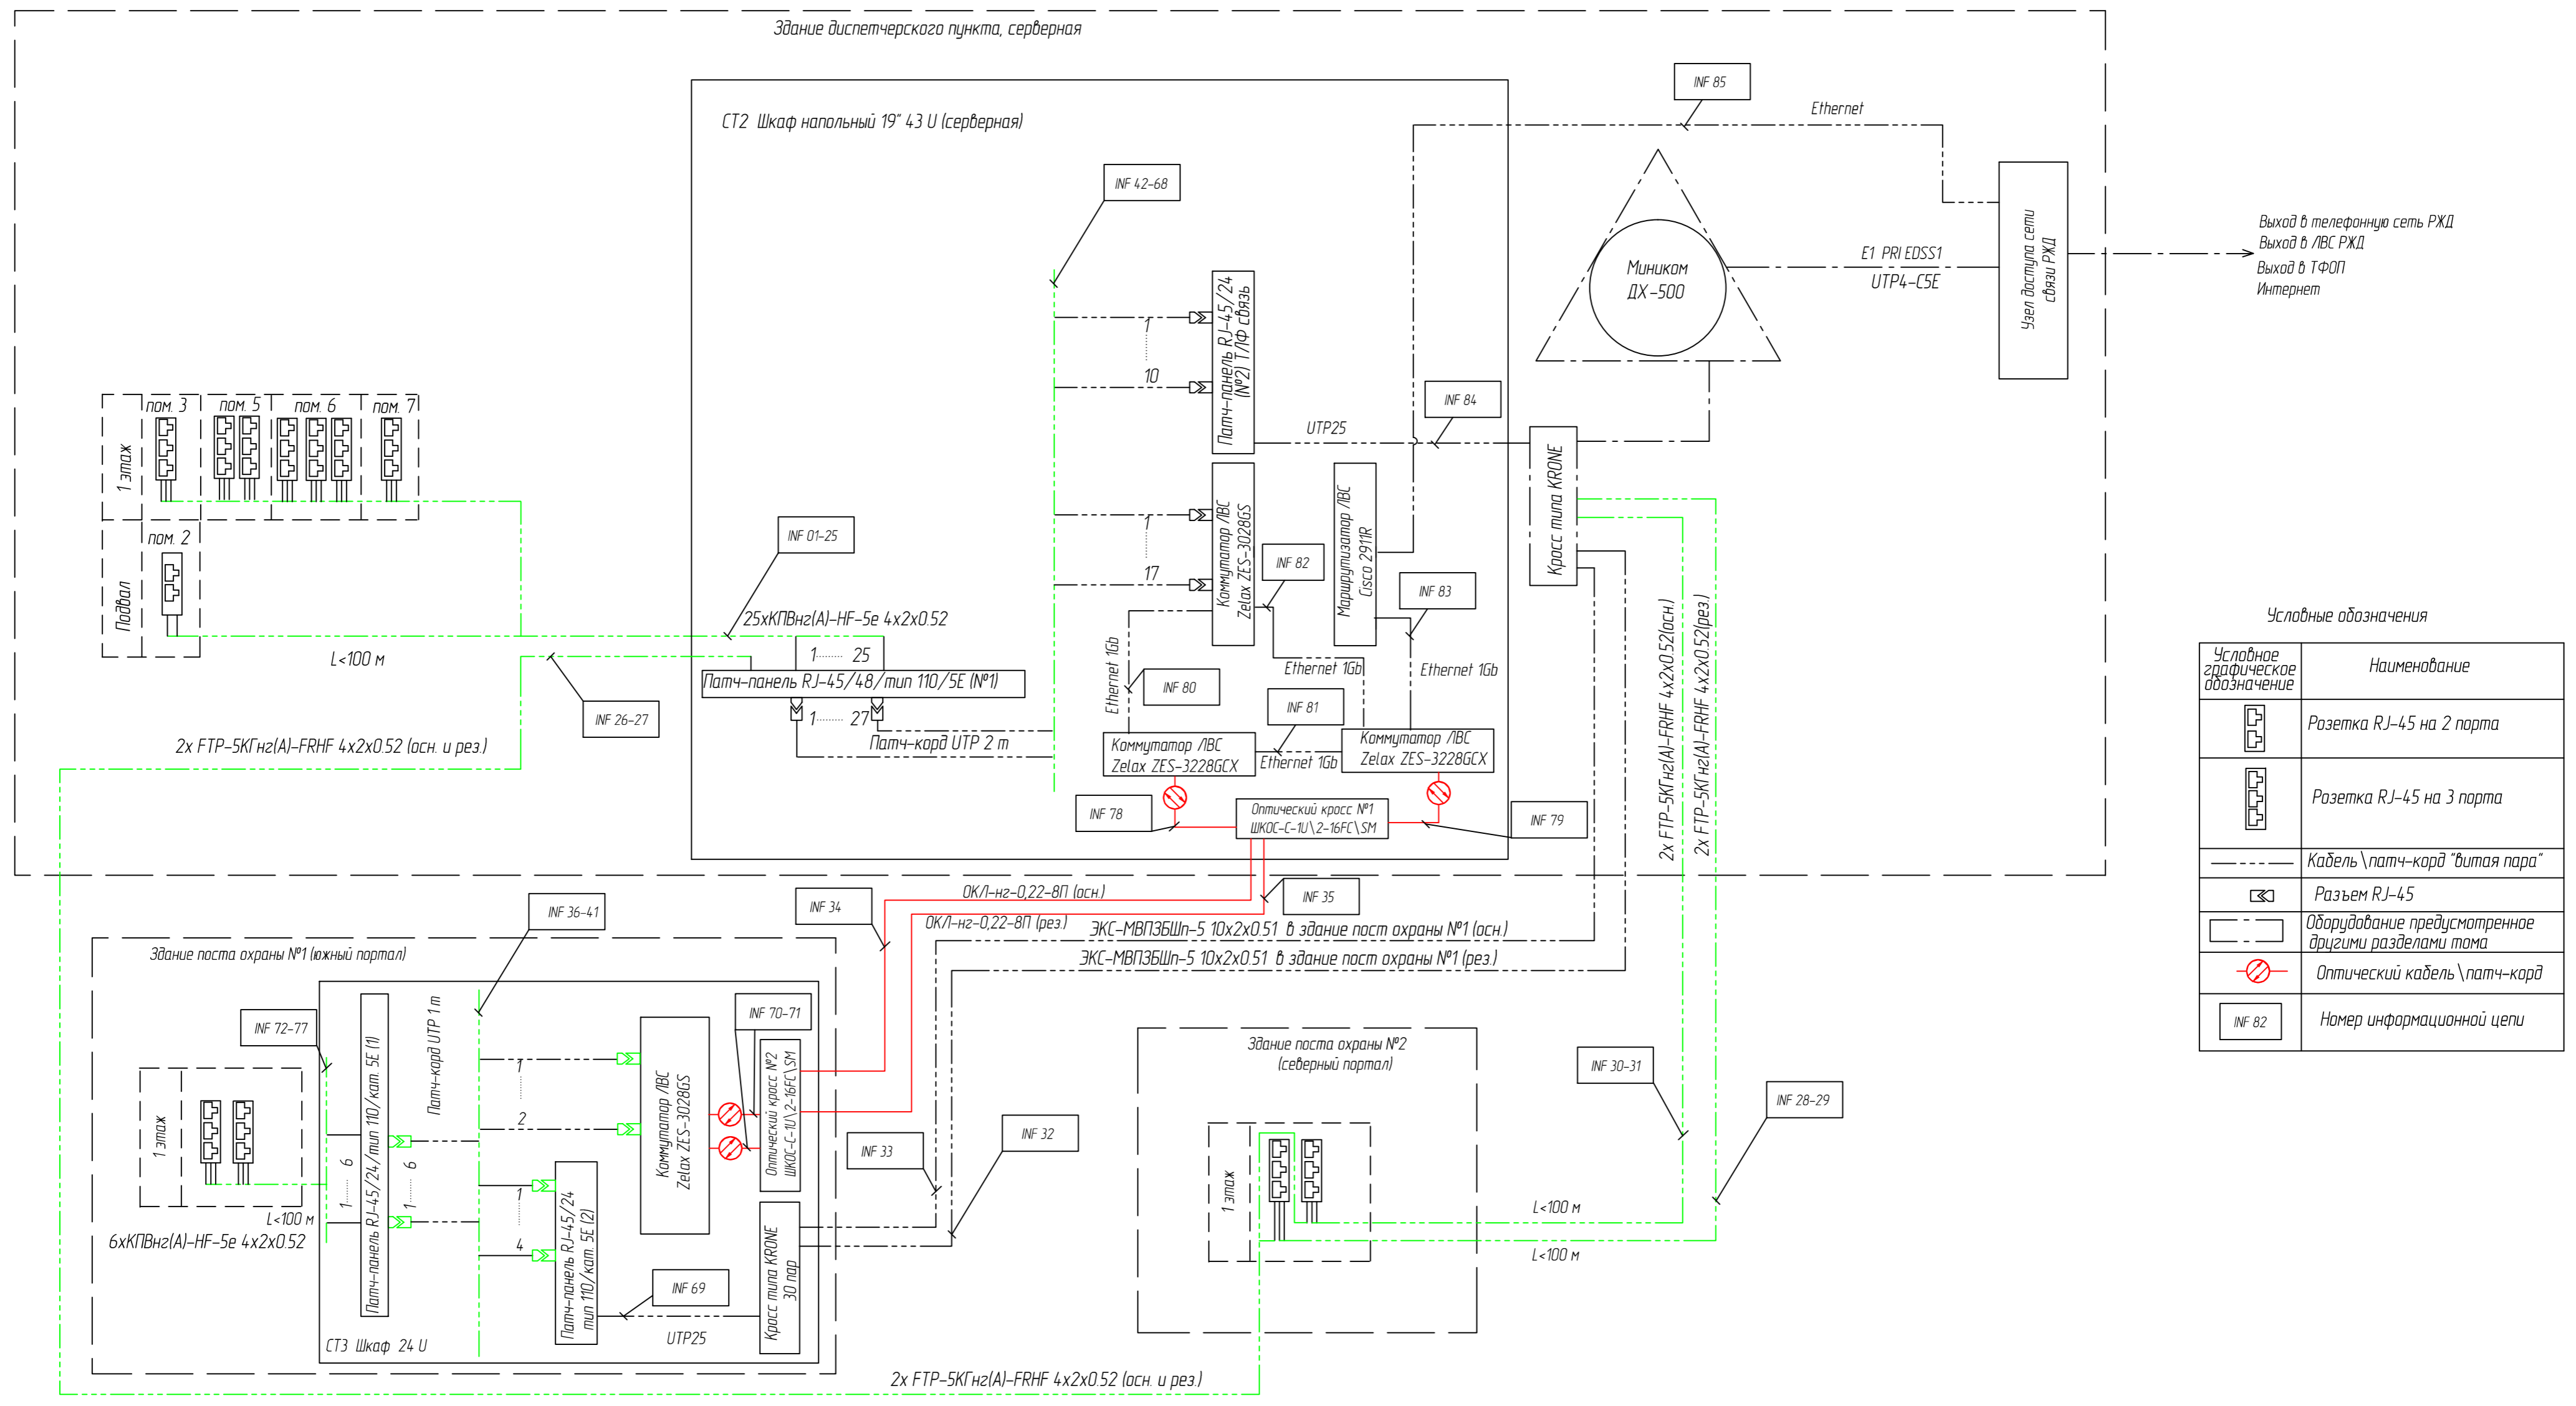

Условные обозначения

Условное графическое обозначение	Наименование
	Розетка RJ-45 на 2 порта
	Розетка RJ-45 на 3 порта
	Кабель \ патч-кард "витая пара"
	Разъем RJ-45
	Оборудование предусмотренное другими разделами тома
	Оптический кабель \ патч-кард
INF 82	Номер информационной цепи

Согласовано	
Взятые инв. №	
Лист и дата	
Инв. № подл.	