Инв. № подл. | Подп. и дата | Взам. инв. № | Инв. № дубл. | Подп. и дата

Изм. Кол.уч. Лист № док. Подп. Дата

Разработал

Н.контроль

Гип

Утвердил

Стадия | Лист | Листов

Фасад 8 осях А-К

Копировал

Формат А1

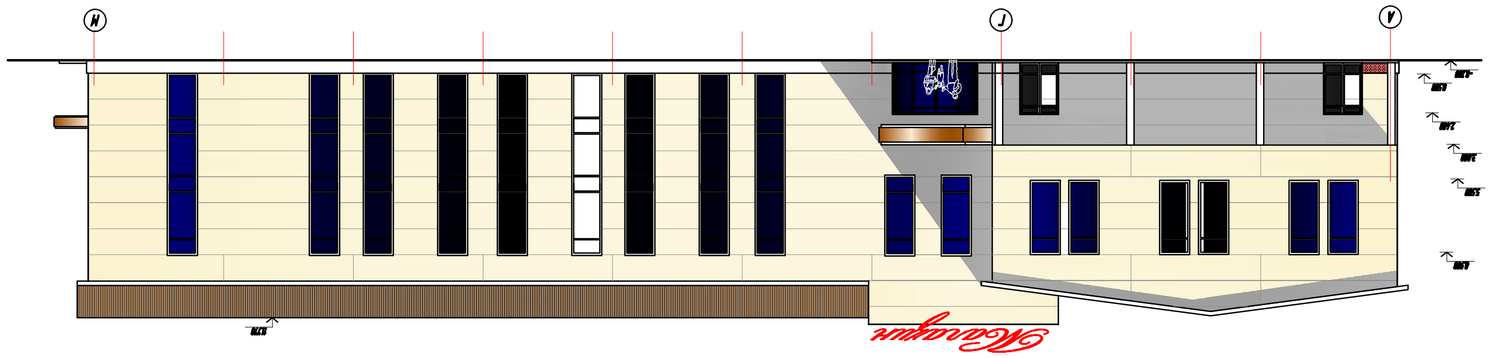

Экспликация помещений

Номер зоны	Наименование	Площадь, м²
1	Тамбур зал	69
2	Тамбур	4,25
3	Тамбур	4,8
4	Тамбур	4,8
5	Сан.узел	5,8
6	Служебное помещение	5,4
7	Служебное помещение	5,6
8	Сан.узел	5,8
9	Лестничная клетка Л1	8,2
10	Лестничная клетка Л2	11,8
11	Лестничная клетка Л3	11,8
12	Венткамера	18,8
13	Тоннель зал	502,0
14	Тамбур	4,0
15	Лестничная клетка Л4	11,8
16	Тамбур	4,8
17	Лестничная клетка Л5	11,8
18	Тамбур	8,25
	Общая площадь здания:	5367

1. Фундаменты - монолитная железобетонная плита.
2. Наружные стены с облицовкой керамогранитом ПВХ плитами.
3. Кровля плоская, совмещенная, рулонная, с внутренним водостоком.

Инв. № подл. | Подп. и дата | Взам. инв. № | Инв. № дубл. | Подп. и дата

Изм. Кол.уч. Лист № док. Подп. Дата

Разработал

Н.контроль

Гип

Утвердил

Стадия | Лист | Листов

План на отм. 4,800

Формат А1

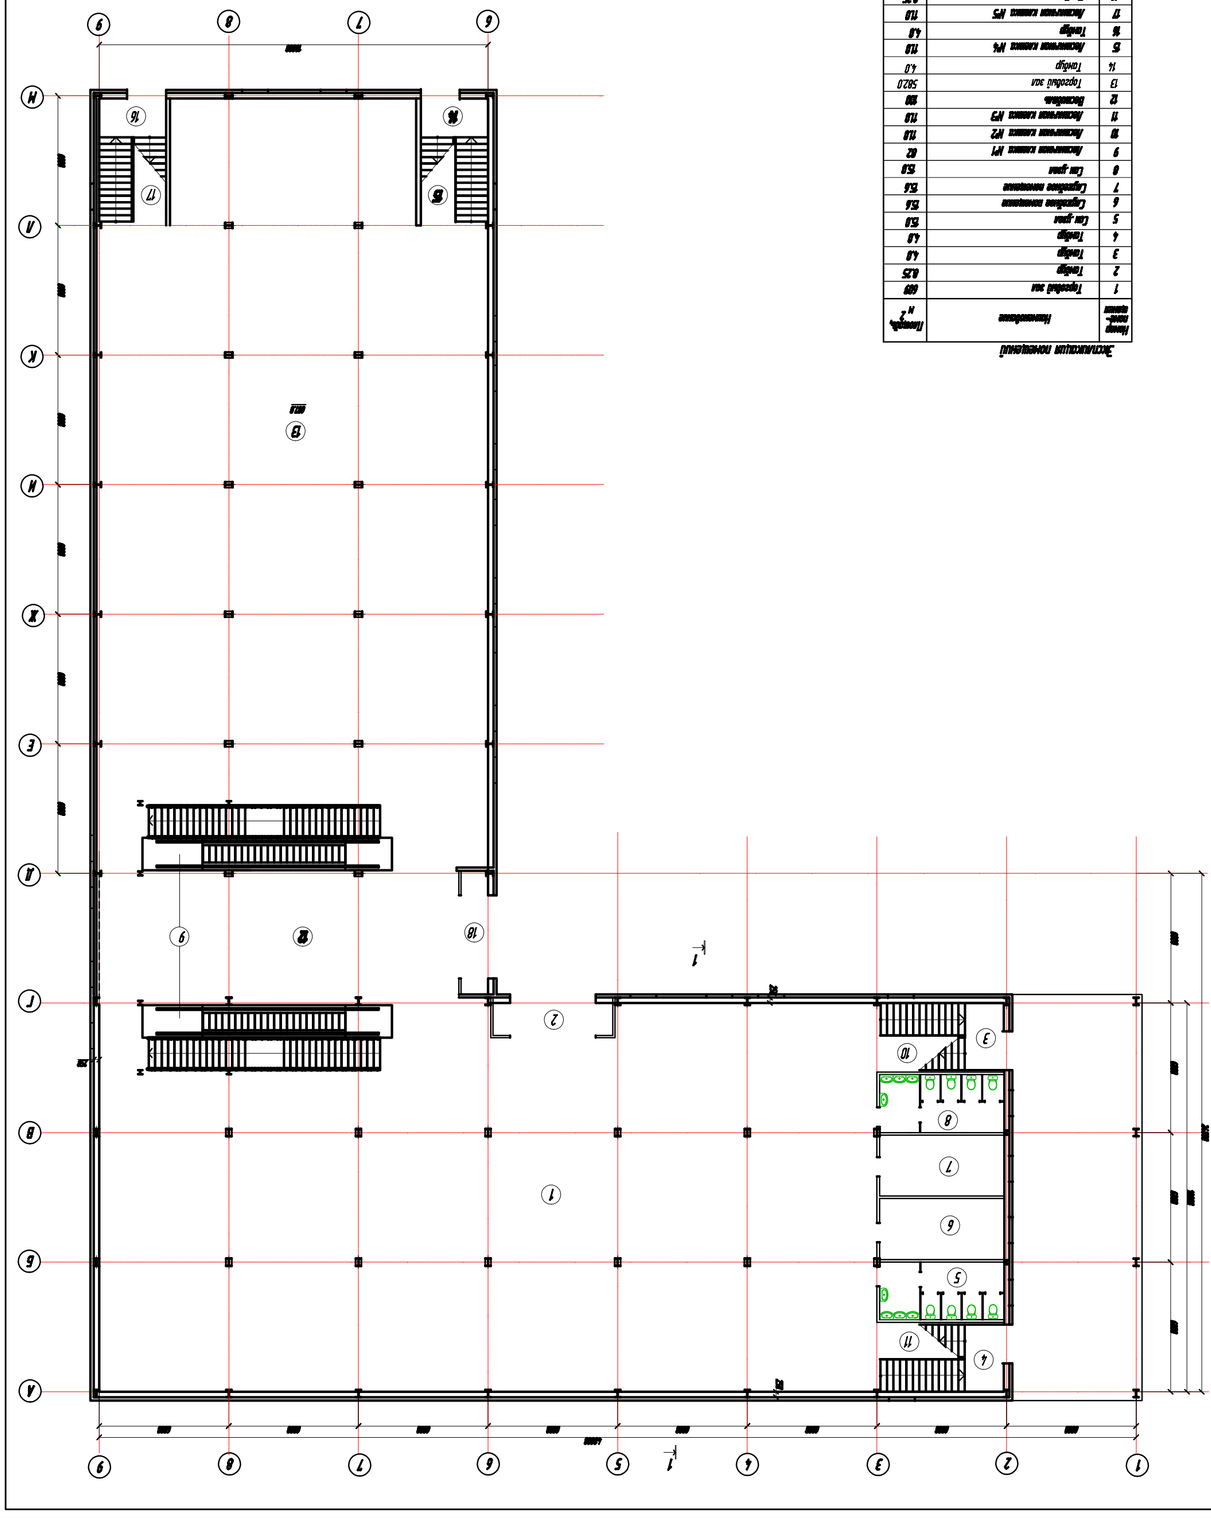
1
2
3
4
5
6
7
8
9
10
11
А
Б
В
Г
Д
Е
Ж
К
М
1
2
3
4
5
6
7
8
9
10
11
12
13
14
15
16
17
18
1
1
1