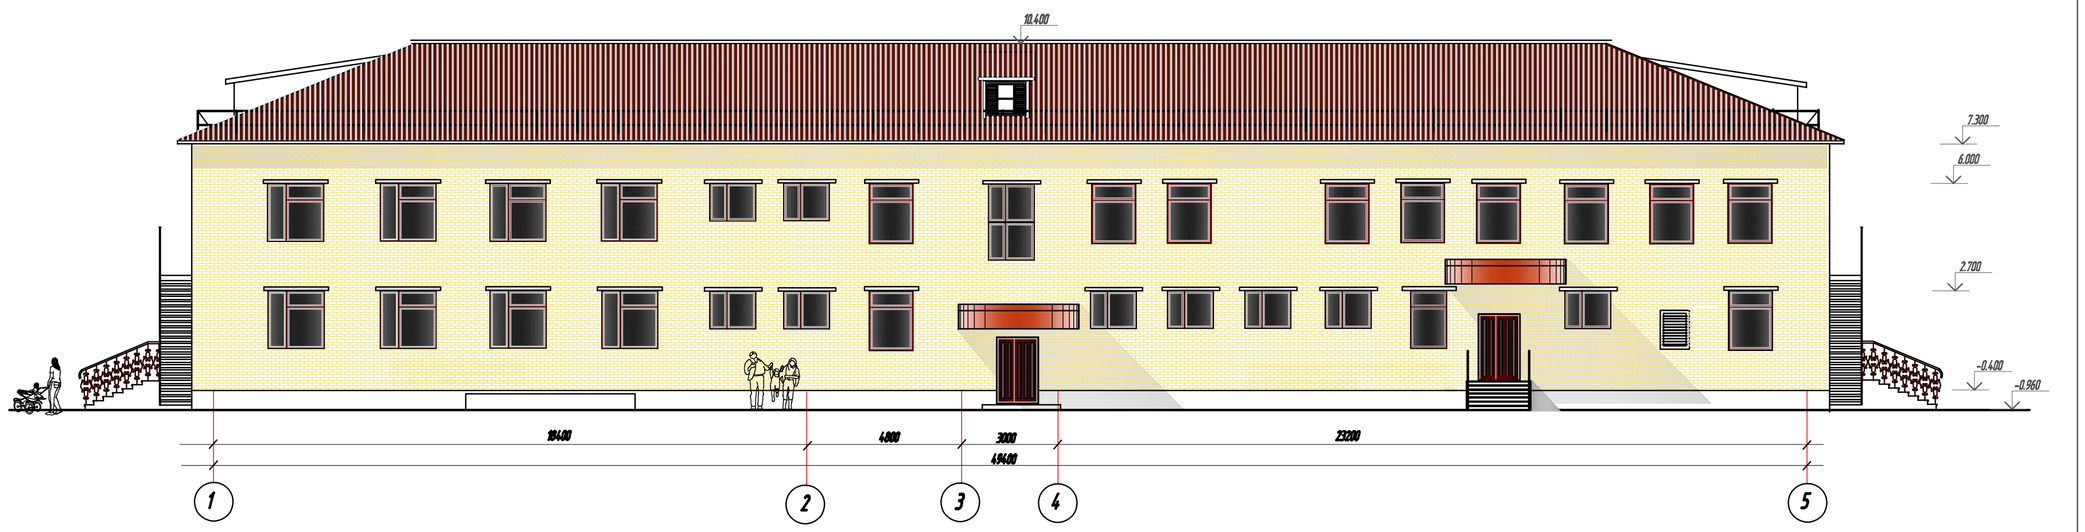

Паспорт отделки фасада.

№ ур-ня	Наименование участка.	Условн. обозн.	Вид отделки.	№ ур-ня	Наименование участка.	Условн. обозн.	Вид отделки.
1.	Участки стен		Силикатный декоративный штукат. «Шуба» белый/б.	5.	Входные двери		Масляная краска, цвет - RAL 3016.
2.	Карнизы		Профилактит «Шуба» - RAL 3016.	6.	Крыльцо: ступени, ограждение, козырек		Фасадная акриловая краска «Дой-Пакет».
3.	Окна		Шуба - серый.	7.	Ремонтно-окрасочная		Масляная краска, цвет - RAL 3016.
4.	Цоколь		Плитка "Гранит темно", цвет - RAL 3016.				

Раскрой кладки

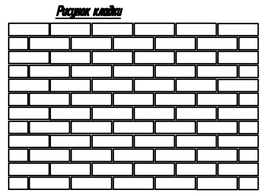

Изм.	Кол.уч.	Лист	№док.	Подп.	Дата	4.04-10 АС
						Детский сад на 220 мест
ГИП						Стадия: Р; Лист: 4; Листов:
Разработал						
Проверил						Фасад В всех 1-5.

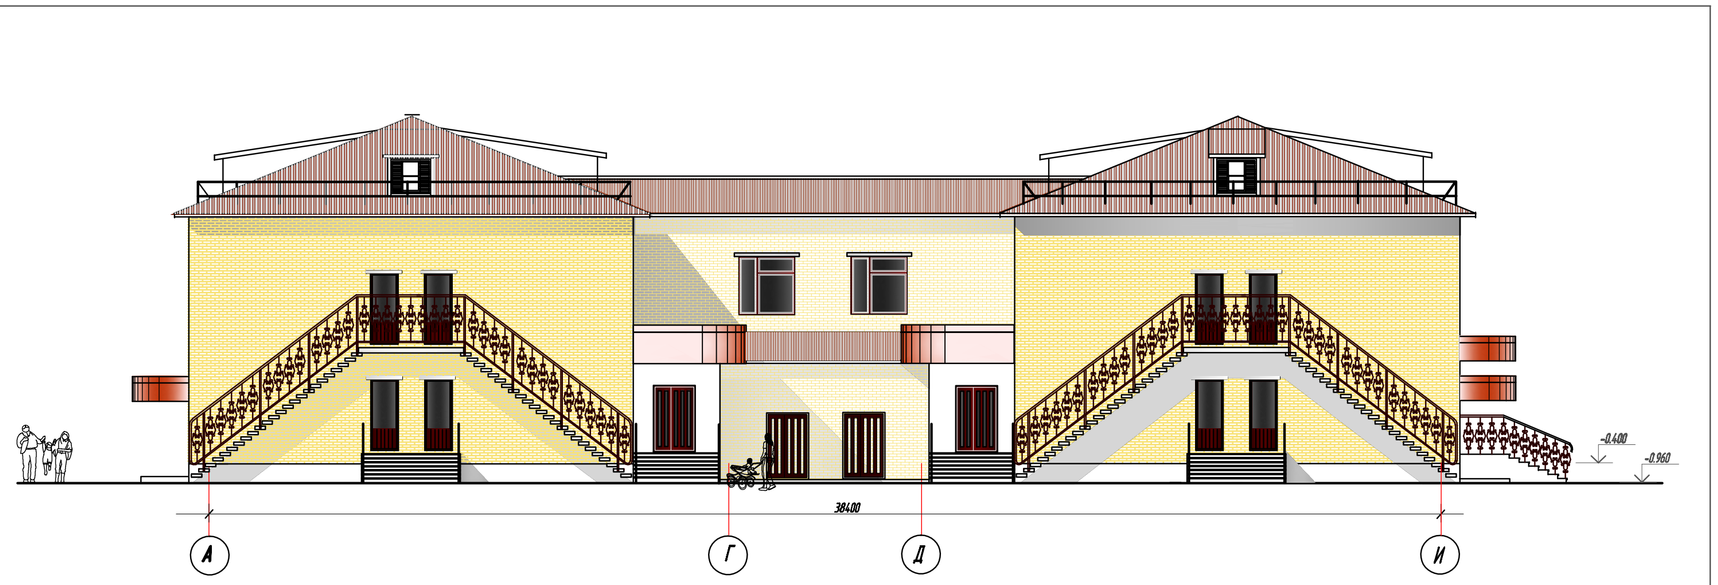

Паспорт отделки фасада.

№ ур-ня	Наименование участка.	Условн. обозн.	Вид отделки.	№ ур-ня	Наименование участка.	Условн. обозн.	Вид отделки.
1.	Участки стен		Силикатный декоративный штукат. «Шуба» белый/б.	5.	Входные двери		Масляная краска, цвет - RAL 3016.
2.	Карнизы		Профилактит «Шуба» - RAL 3016.	6.	Крыльцо: ступени, ограждение, козырек		Фасадная акриловая краска «Дой-Пакет».
3.	Окна		Шуба - серый.	7.	Ремонтно-окрасочная		Масляная краска, цвет - RAL 3016.
4.	Цоколь		Плитка "Гранит темно", цвет - RAL 3016.				

Изм.	Кол.уч.	Лист	№док.	Подп.	Дата	Детский сад на 220 мест
ГИП						Стадия: Р; Лист: 5; Листов:
Разработал						
Проверил						Фасад А-И.

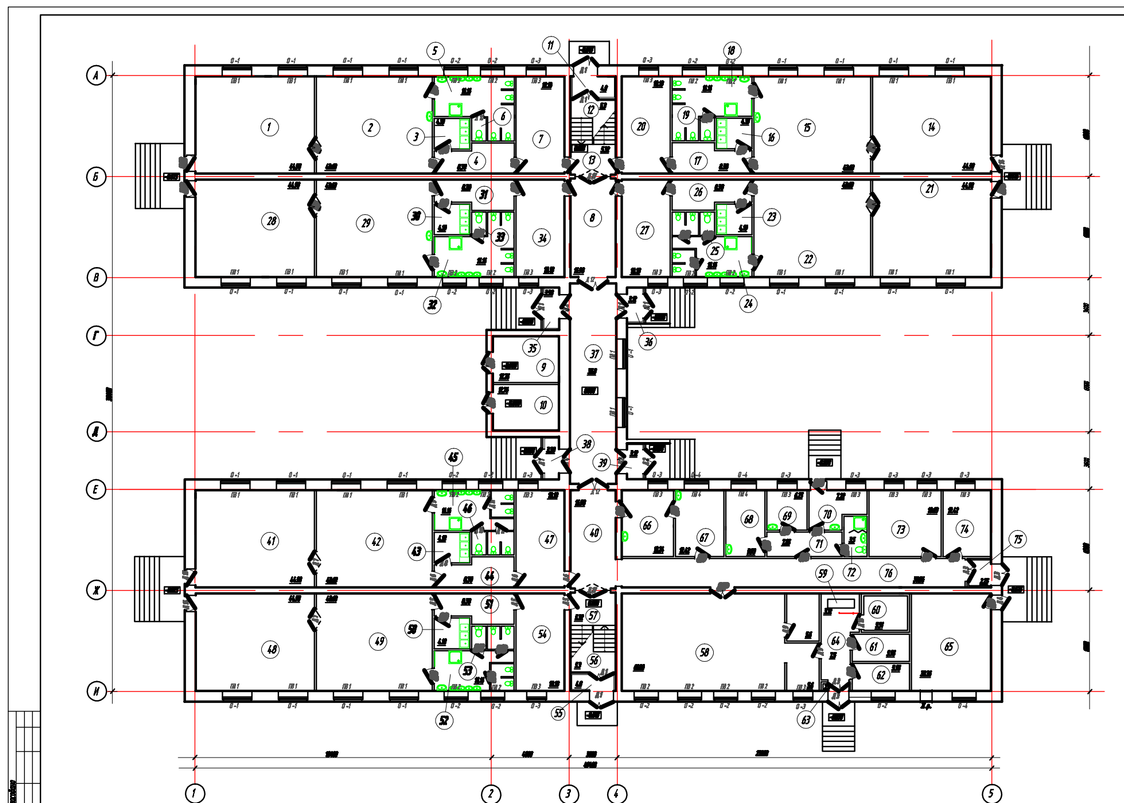

Экспликация полов по этажу

Наименование помещения	Схема пола	Элементы пола и их толщина	Площадь, м²
Коридоры		1 слой керамогранит 10 мм 2 слой цементно-песчаная стяжка М150 20 мм 3 слой гидроизоляция 2 слоя Унифлекс 4 мм 4 слой выравнивающая стяжка М150 30 мм 5 слой утеплитель Пеноплекс 50 мм 6 слой бетонная подготовка М150 100 мм 7 слой уплотненный грунт	2012,78
1,14,21,24,1,48		1 слой керамогранит 10 мм 2 слой цементно-песчаная стяжка М150 20 мм 3 слой гидроизоляция 2 слоя Унифлекс 4 мм 4 слой выравнивающая стяжка М150 30 мм 5 слой утеплитель Пеноплекс 50 мм 6 слой бетонная подготовка М150 100 мм 7 слой уплотненный грунт	2008,4
45		1 слой керамогранит 10 мм 2 слой цементно-песчаная стяжка М150 20 мм 3 слой гидроизоляция 2 слоя Унифлекс 4 мм 4 слой выравнивающая стяжка М150 30 мм 5 слой утеплитель Пеноплекс 50 мм 6 слой бетонная подготовка М150 100 мм 7 слой уплотненный грунт	20,36
2,3,4,5,6,7,8,9,10,11,12,13,15,16,17,18,19,20,22,23,25,26,27,28,29,30,31,32,33,34,35,36,37,38,39,40,41,42,43,44,46,47,49,50,51,5071,