


Экспликация помещений 2го этажа

№	Наименование	Площадь, м ²
28	Кухня	6.66
29	Кабинет	46.6
30	Кабинет	33.0
31	Санузел	3.0
32	Коридор	69.7
33	Помещение персонала	12.0
34	Помещение руководителя	14.4
35	Кабинет	13.0
36	Санузел	2.7
37	Кабинет администратора	13.3
38	Кабинет	10.5
39	Балкон	83.8
Площадь 2го этажа:		308.66

Спецификация элементов заполнения оконных проемов

№	Обозначение	Наименование	№	Кол-во	Примечание
ОК1	ГКЛ 1014-200	64 Р101 62 410-200-08 Сдвоенный	2		
ОК2	ГКЛ 1014-200	64 Р101 62 410-200-08 Сдвоенный	7		
ОК3	ГКЛ 1014-200	64 Р101 62 100-100-08	1		
ОК4	ГКЛ 1014-200	Витраж 100-100	4		нет
ОК5	ГКЛ 1014-200	Витраж 100-100	2		нет
ОК6	ГКЛ 1014-200	Витраж 100-100	1		нет
ОК7	ГКЛ 1014-200	Витраж 100-100	2		нет
ОК8	ГКЛ 1014-200	64 Р101 62 410-200-08 Сдвоенный	1		
ОК9	ГКЛ 1014-200	64 Р101 62 410-200-08 Сдвоенный	1		
ОК10	ГКЛ 1014-200	64 Р101 62 100-100-08	1		
ОК11	ГКЛ 1014-200	64 Р101 62 100-100-08	1		
Бр	ГКЛ 1014-200	64 Р101 62 200-100-08	1		

XXX-2010. АС					

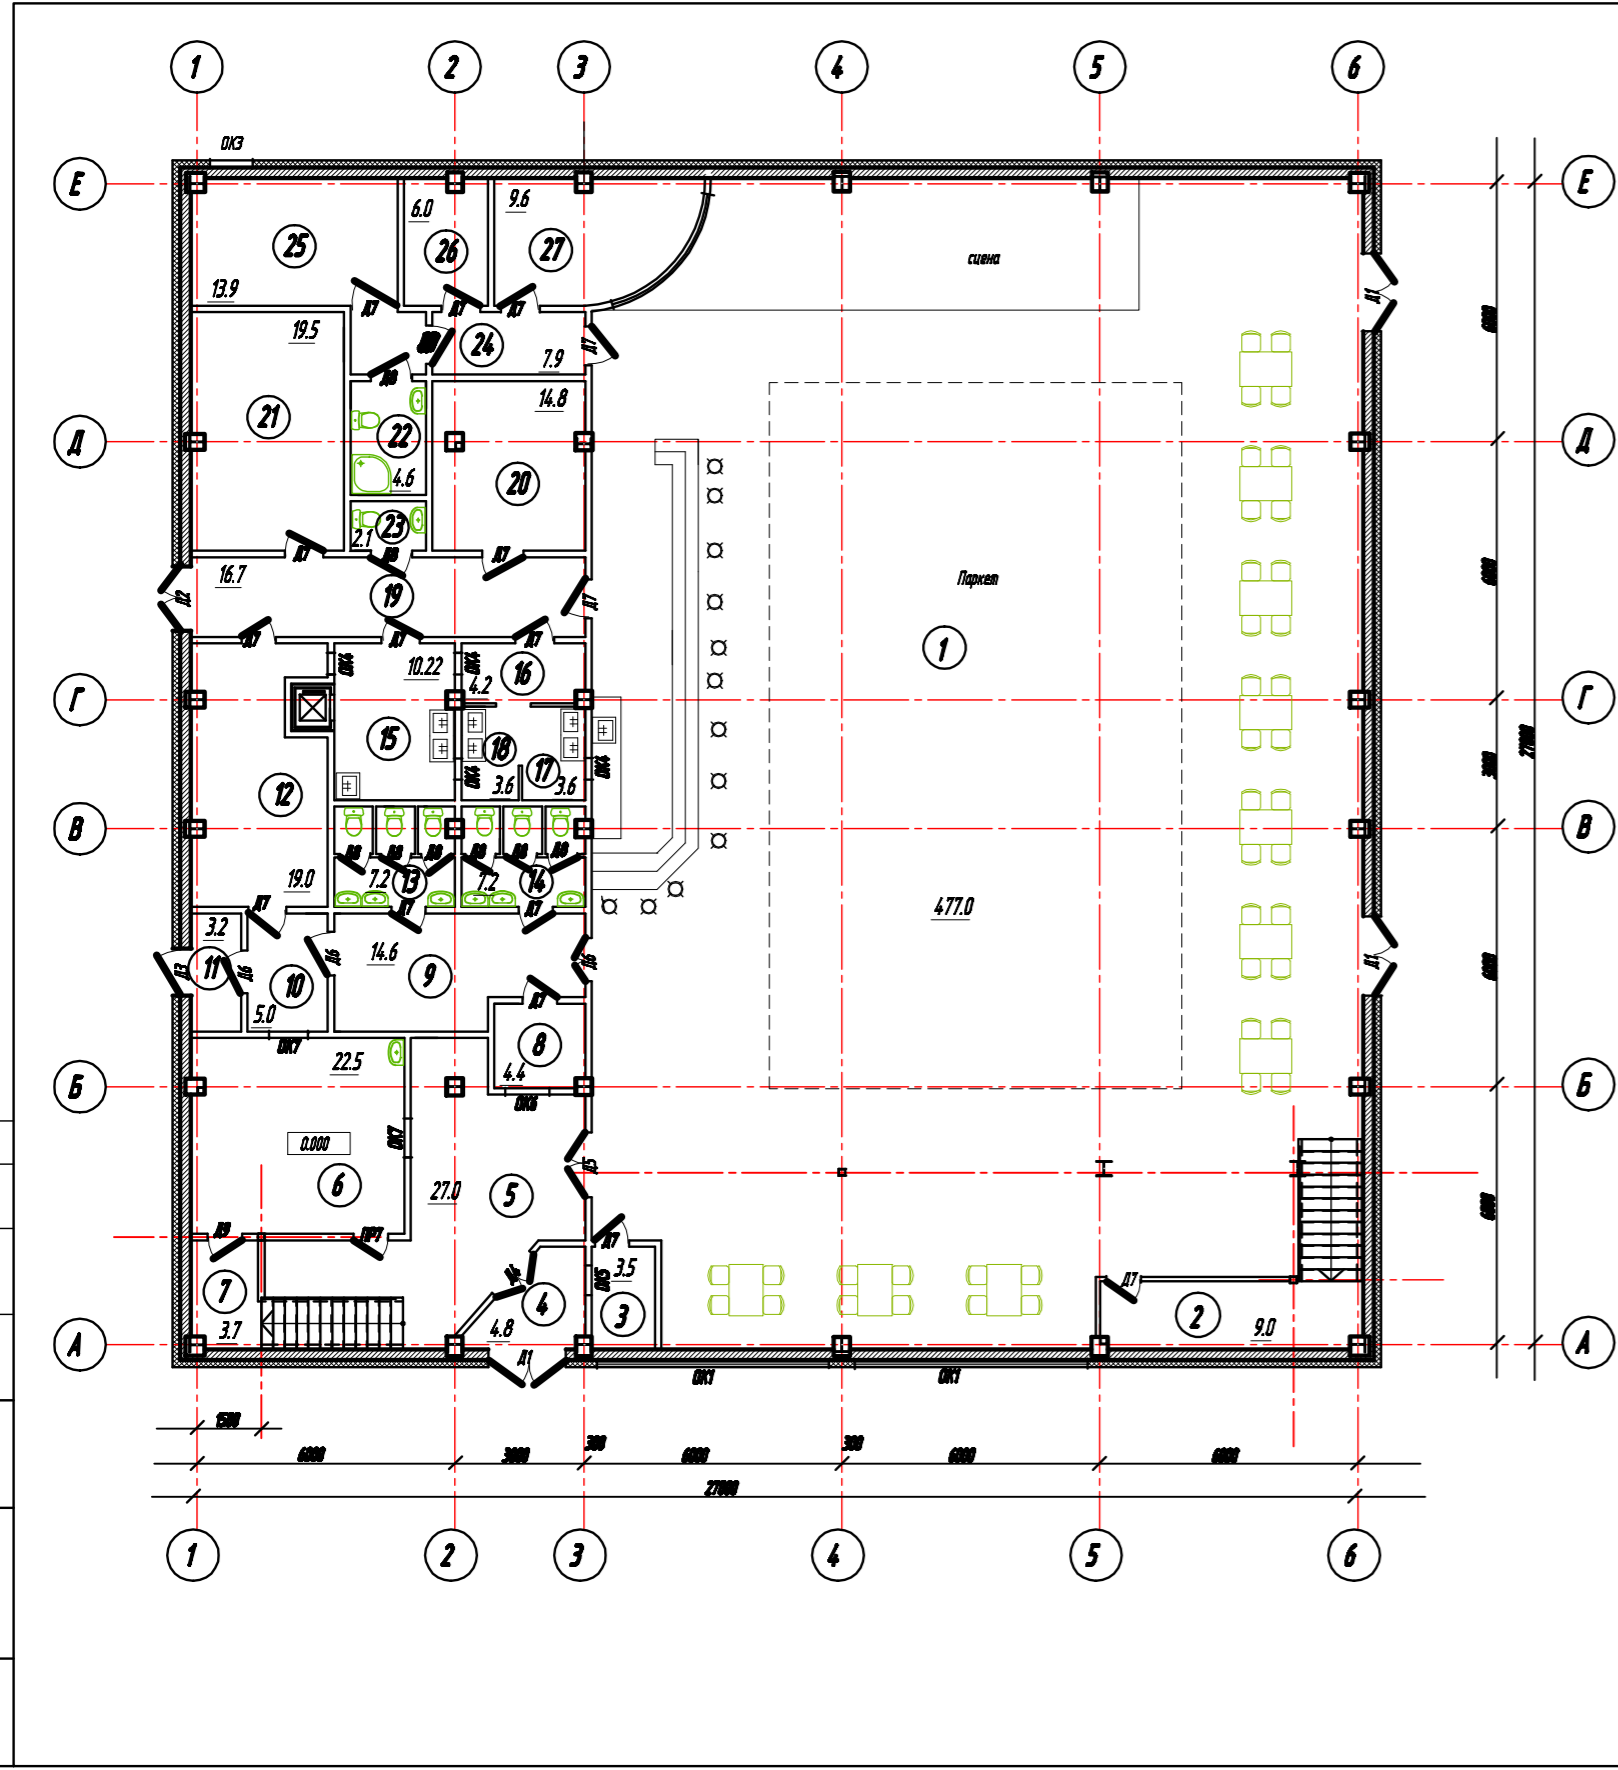


Экспликация помещений 1го этажа

№	Наименование	Площадь, м ²
1	Танцевальный зал	477.0
3	Касса	3.5
4	Танцевальный зал	4.8
5	Вестибюль	27.0
6	Гардеробная	22.5
7	Водяной узел	3.7
8	Помещение охраны	4.4
9	Курительная	14.6
10	Вестибюль	5.0
11	Танцевальный зал	3.2
12	Буфет	19.0
13	Санузел мужской	7.2
14	Санузел женской	7.2
15	Коридор	10.22
16	Зона ожидания	4.2
17	Мужская туалетная комната	3.6
18	Женская туалетная комната	3.6
19	Коридор	16.7
20	Помещение персонала	14.8
21	Склад	19.5
22	Санузел артистов	4.6
23	Санузел персонала	2.1
24	Коридор	7.9
25	Помещение артистов	13.9
26	Экспозиционный зал	6.0
27	Помещение ДТ	9.6
Площадь 1го этажа:		724.82

Спецификация заполнения дверных проемов

№	Обозначение	Наименование	№	Кол-во	Примечание
Д1	ГКЛ 2408-01	Дверной блок Д1 24-10 Внутренний	3		
Д2	ГКЛ 2408-01	Дверной блок Д1 24-10 Внутренний	1		
Д3	ГКЛ 2408-01	Дверной блок Д1 24-10	1		
Д4	ГКЛ 6409-01	Дверной блок Д101-10 Внутренний	1		
Д5	ГКЛ 6409-01	Дверной блок Д101-10 Внутренний	1		
Д6	ГКЛ 6409-01	Дверной блок Д101-10	3		
Д7	ГКЛ 6409-01	Дверной блок Д101-10	1		
Д8	ГКЛ 6409-01	Дверной блок Д101-10	1		
Д9	ГКЛ 6409-01	Дверной блок-ств. Д101-10	1		

XXX-2010. АС					
Центр досуга					

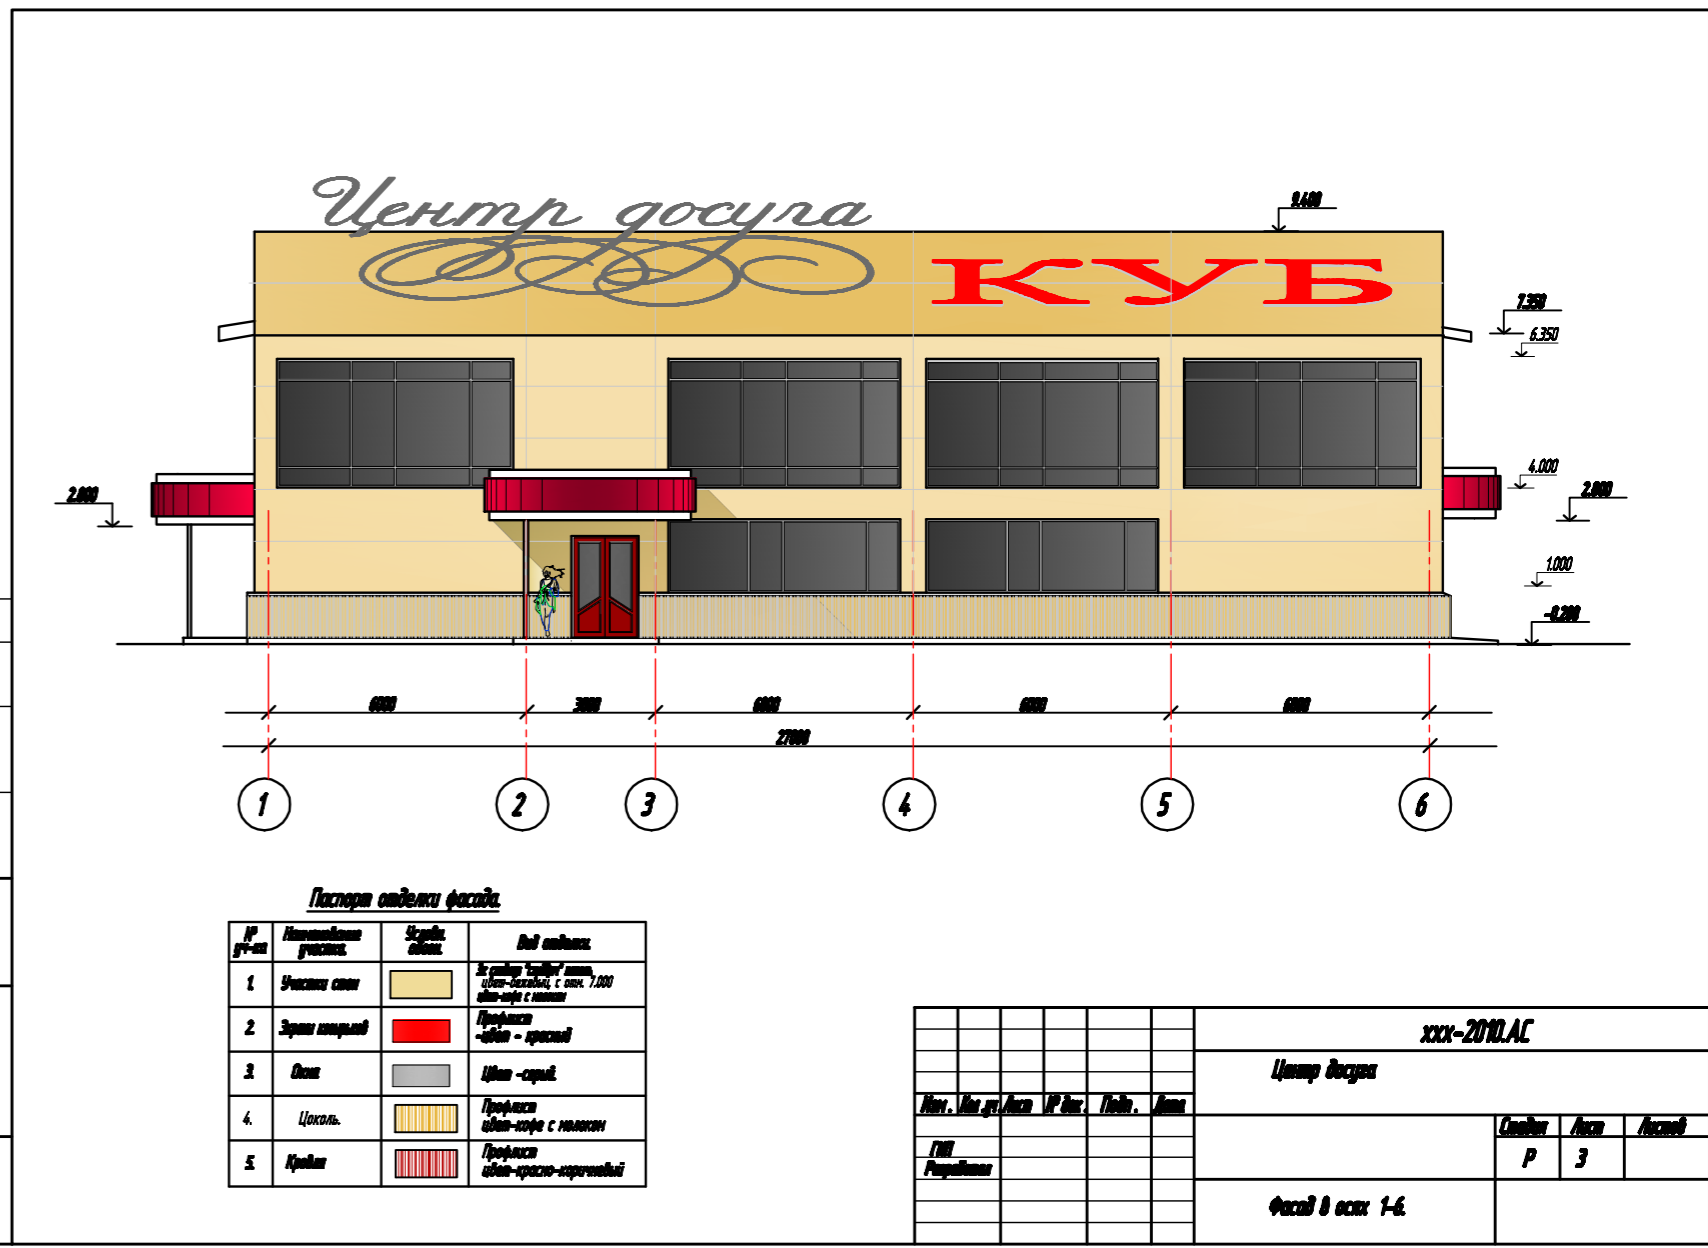


XXX-2010. АС					
Центр досуга					
