



Декоративные элементы

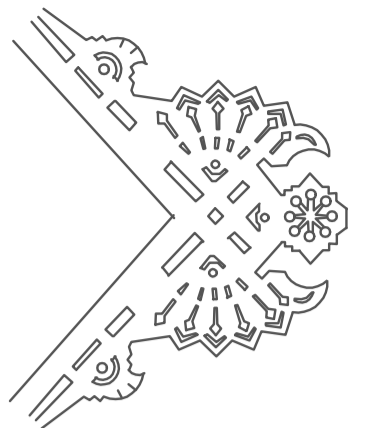



Декоративная фризон

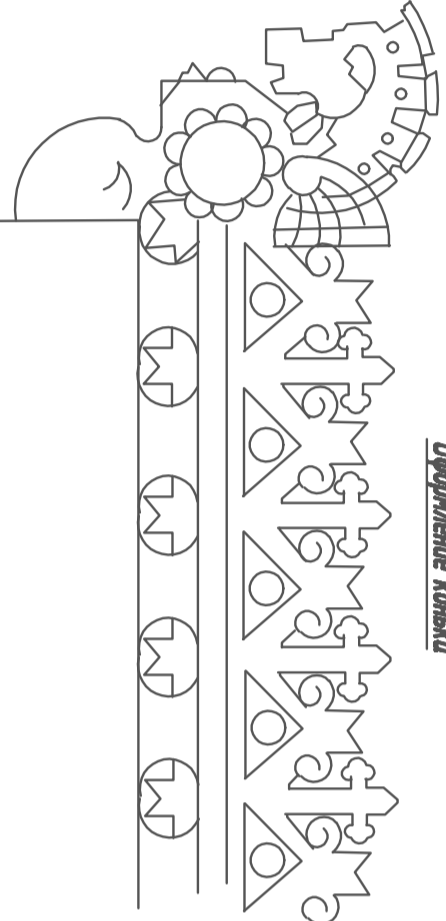


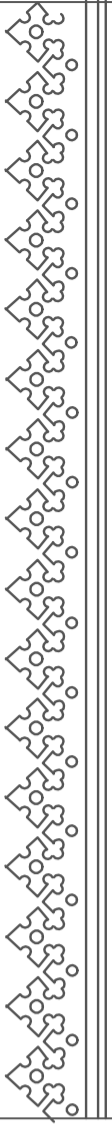
Декоративная кюветка


Декоративные лепные доски

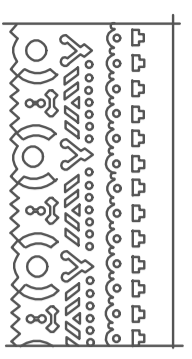

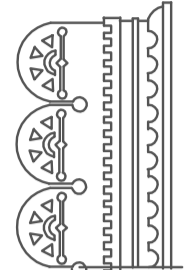






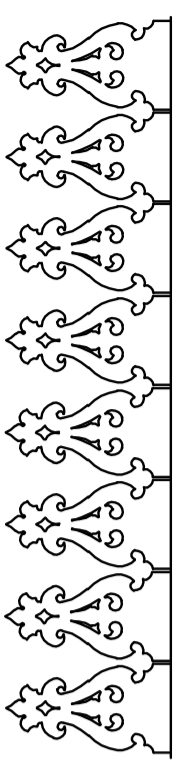




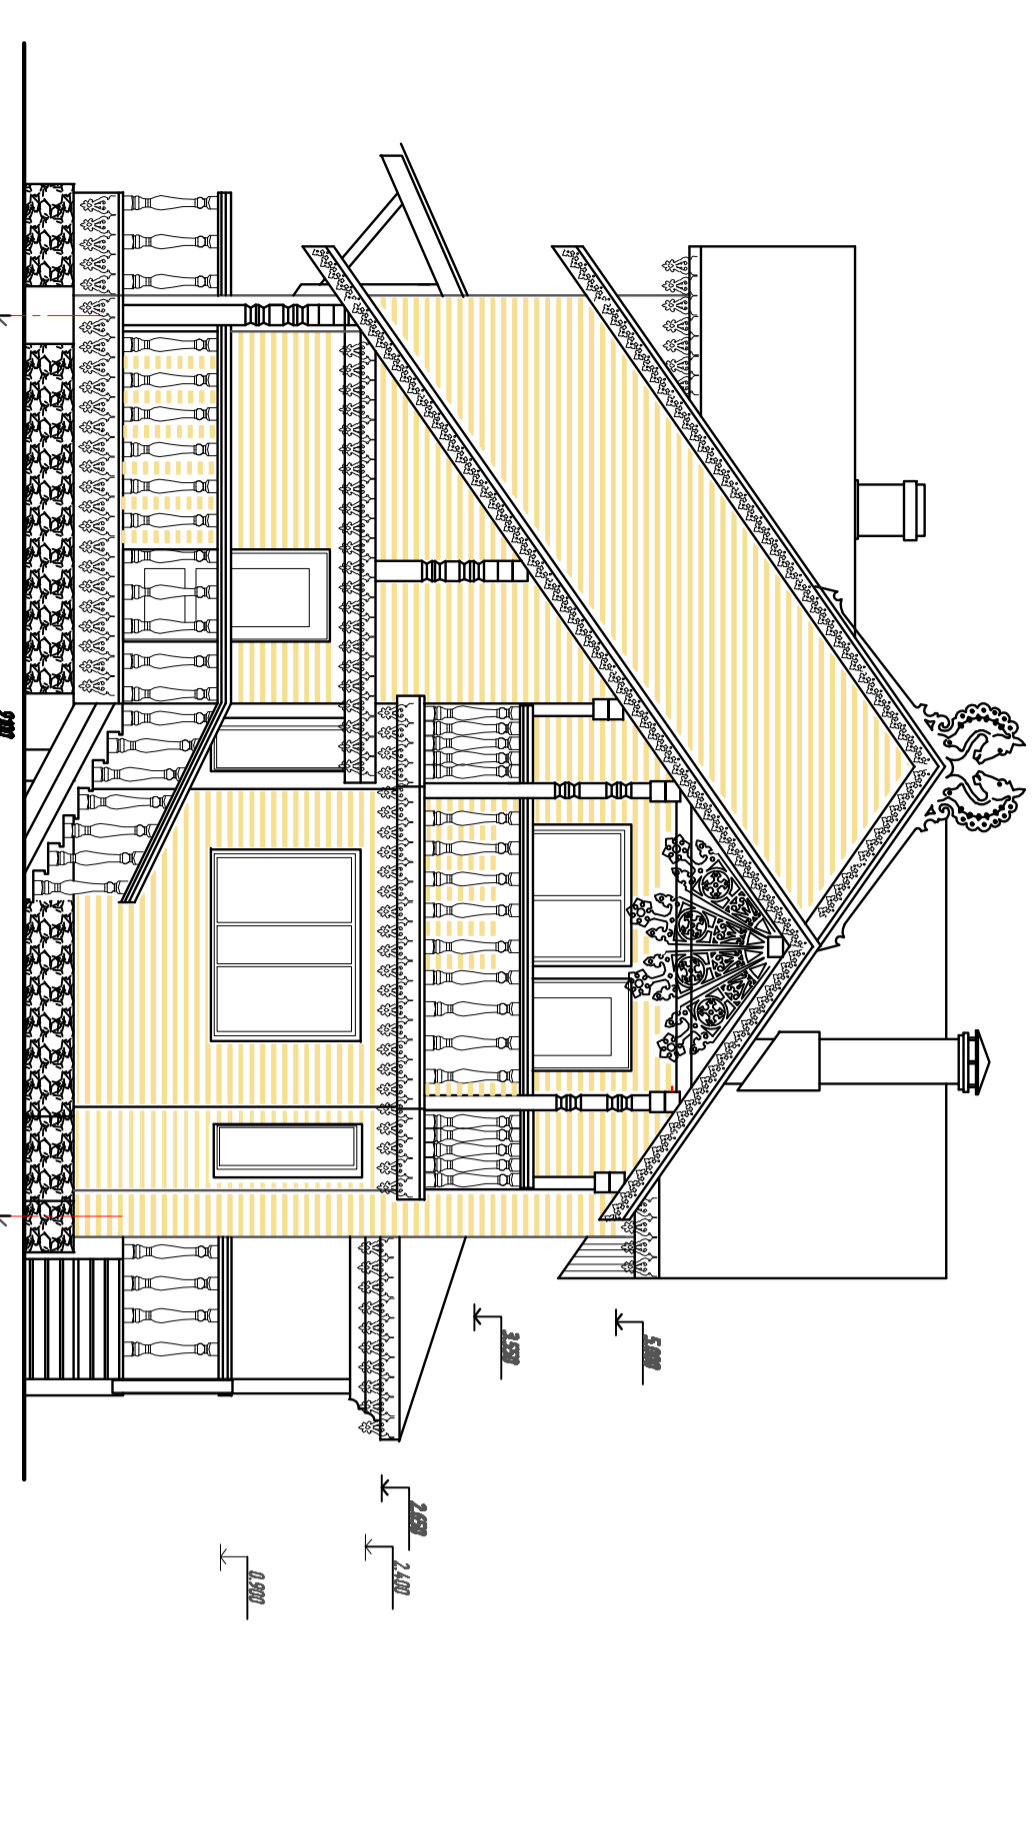






Экспликация помещений

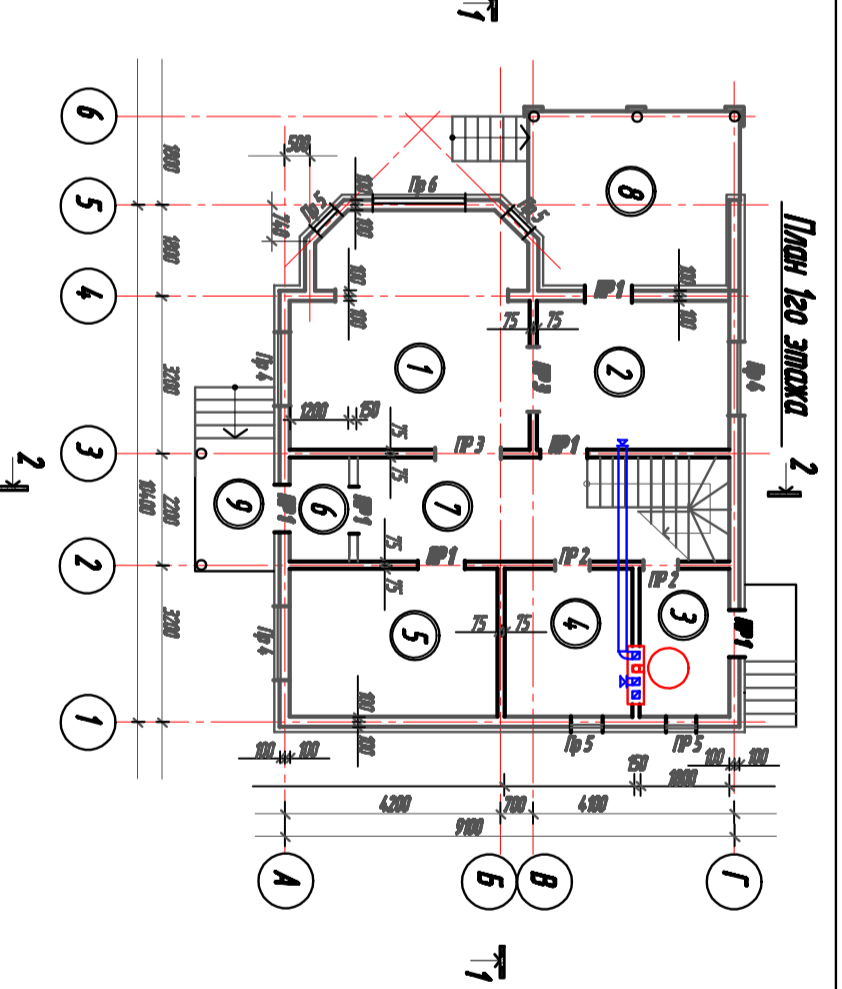


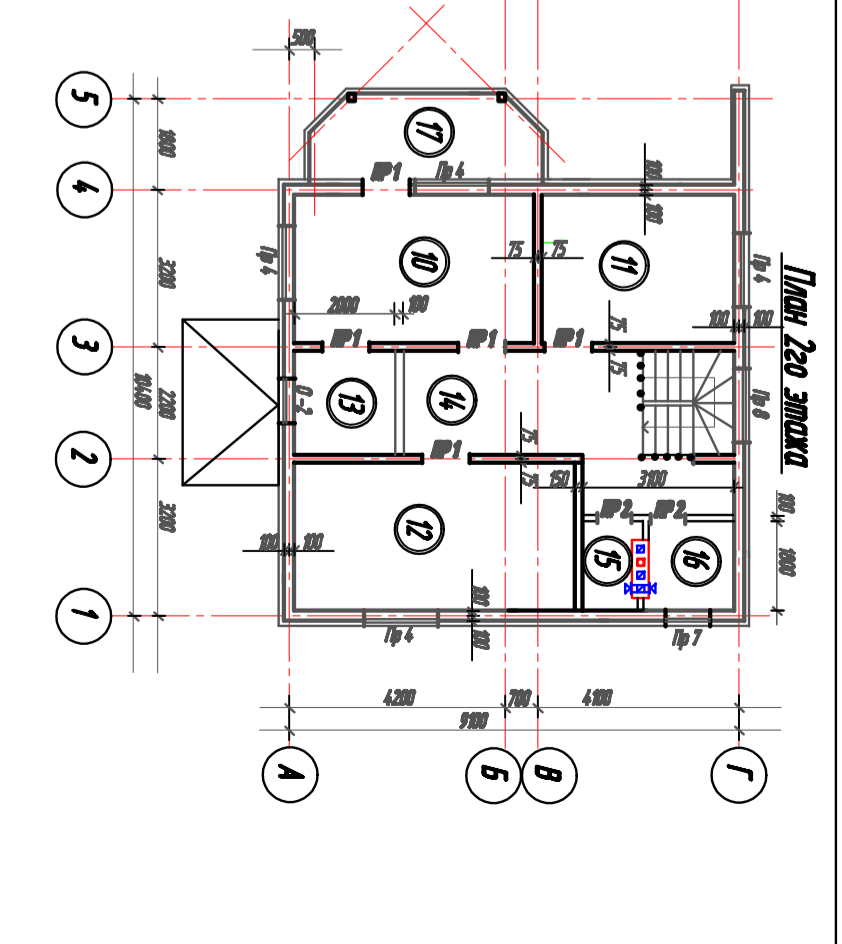








