
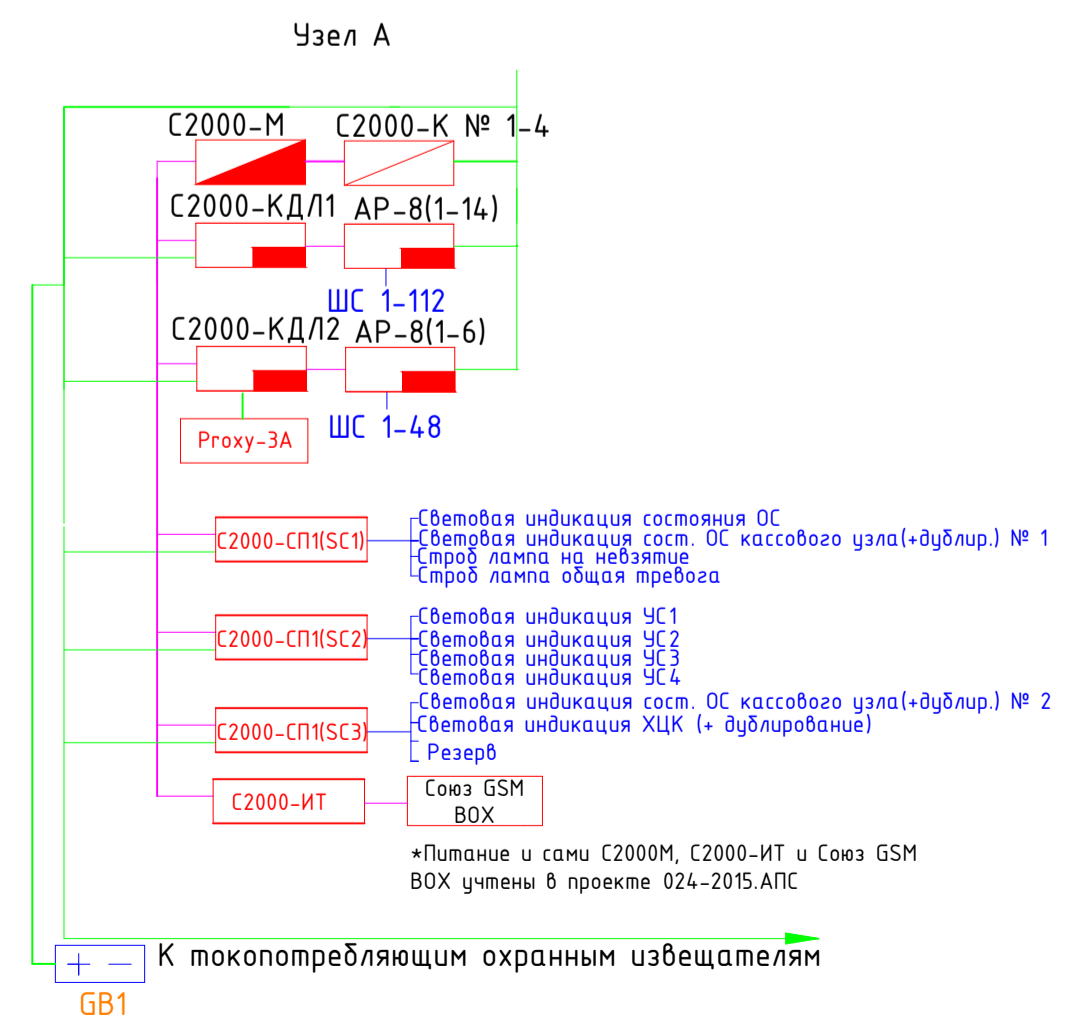


Номер помещения	Наименование	Площадь, м²
2.1	Кабинет руководителя	8,43
2.2	Рабочее место специалиста по продажам	6,85
2.3	Клиентский зал	229,08
2.4	ЦПО	38,70
2.5	Рабочее место КМ	9,95
2.6	Рабочее место КМ	10,27
2.7	Рабочее место КМ	11,29
2.8	Кабинет руководителя ЦПО	11,80
2.9	Зона ожидания	13,55
2.10	Переговорная	15,96
2.11	Зона транзакционный операций	92,26
2.12	Кабина конфиденциального обслуживания	6,14
2.13	Кабина конфиденциального обслуживания	5,97
2.14	Рабочее место кассира	7,68
2.15	Рабочее место кассира	7,67
2.16	Коридор	9,14
2.17	Тамбур	7,13
2.18	Тамбур	19,11
2.19	Помещение пересчета	3,10
2.20	Помещение пересчета	4,24
2.21	Помещение ХЦК	33,00
2.22	Коридор	13,97
2.23	Гарберобная	17,37
2.24	Бланковая	14,46
2.25	Комната персонала	33,03
2.26	Коридор	28,05
2.27	Помещение	0,33
2.28	Телекоммуникационная	6,12
2.29	Электрощитовая	0,56
2.30	Санузел	5,39
2.31	Тамбур	2,58
2.32	Помещение КУИН	3,43
2.33	Парадная лестница	46,39
ИТОГО:		723,00

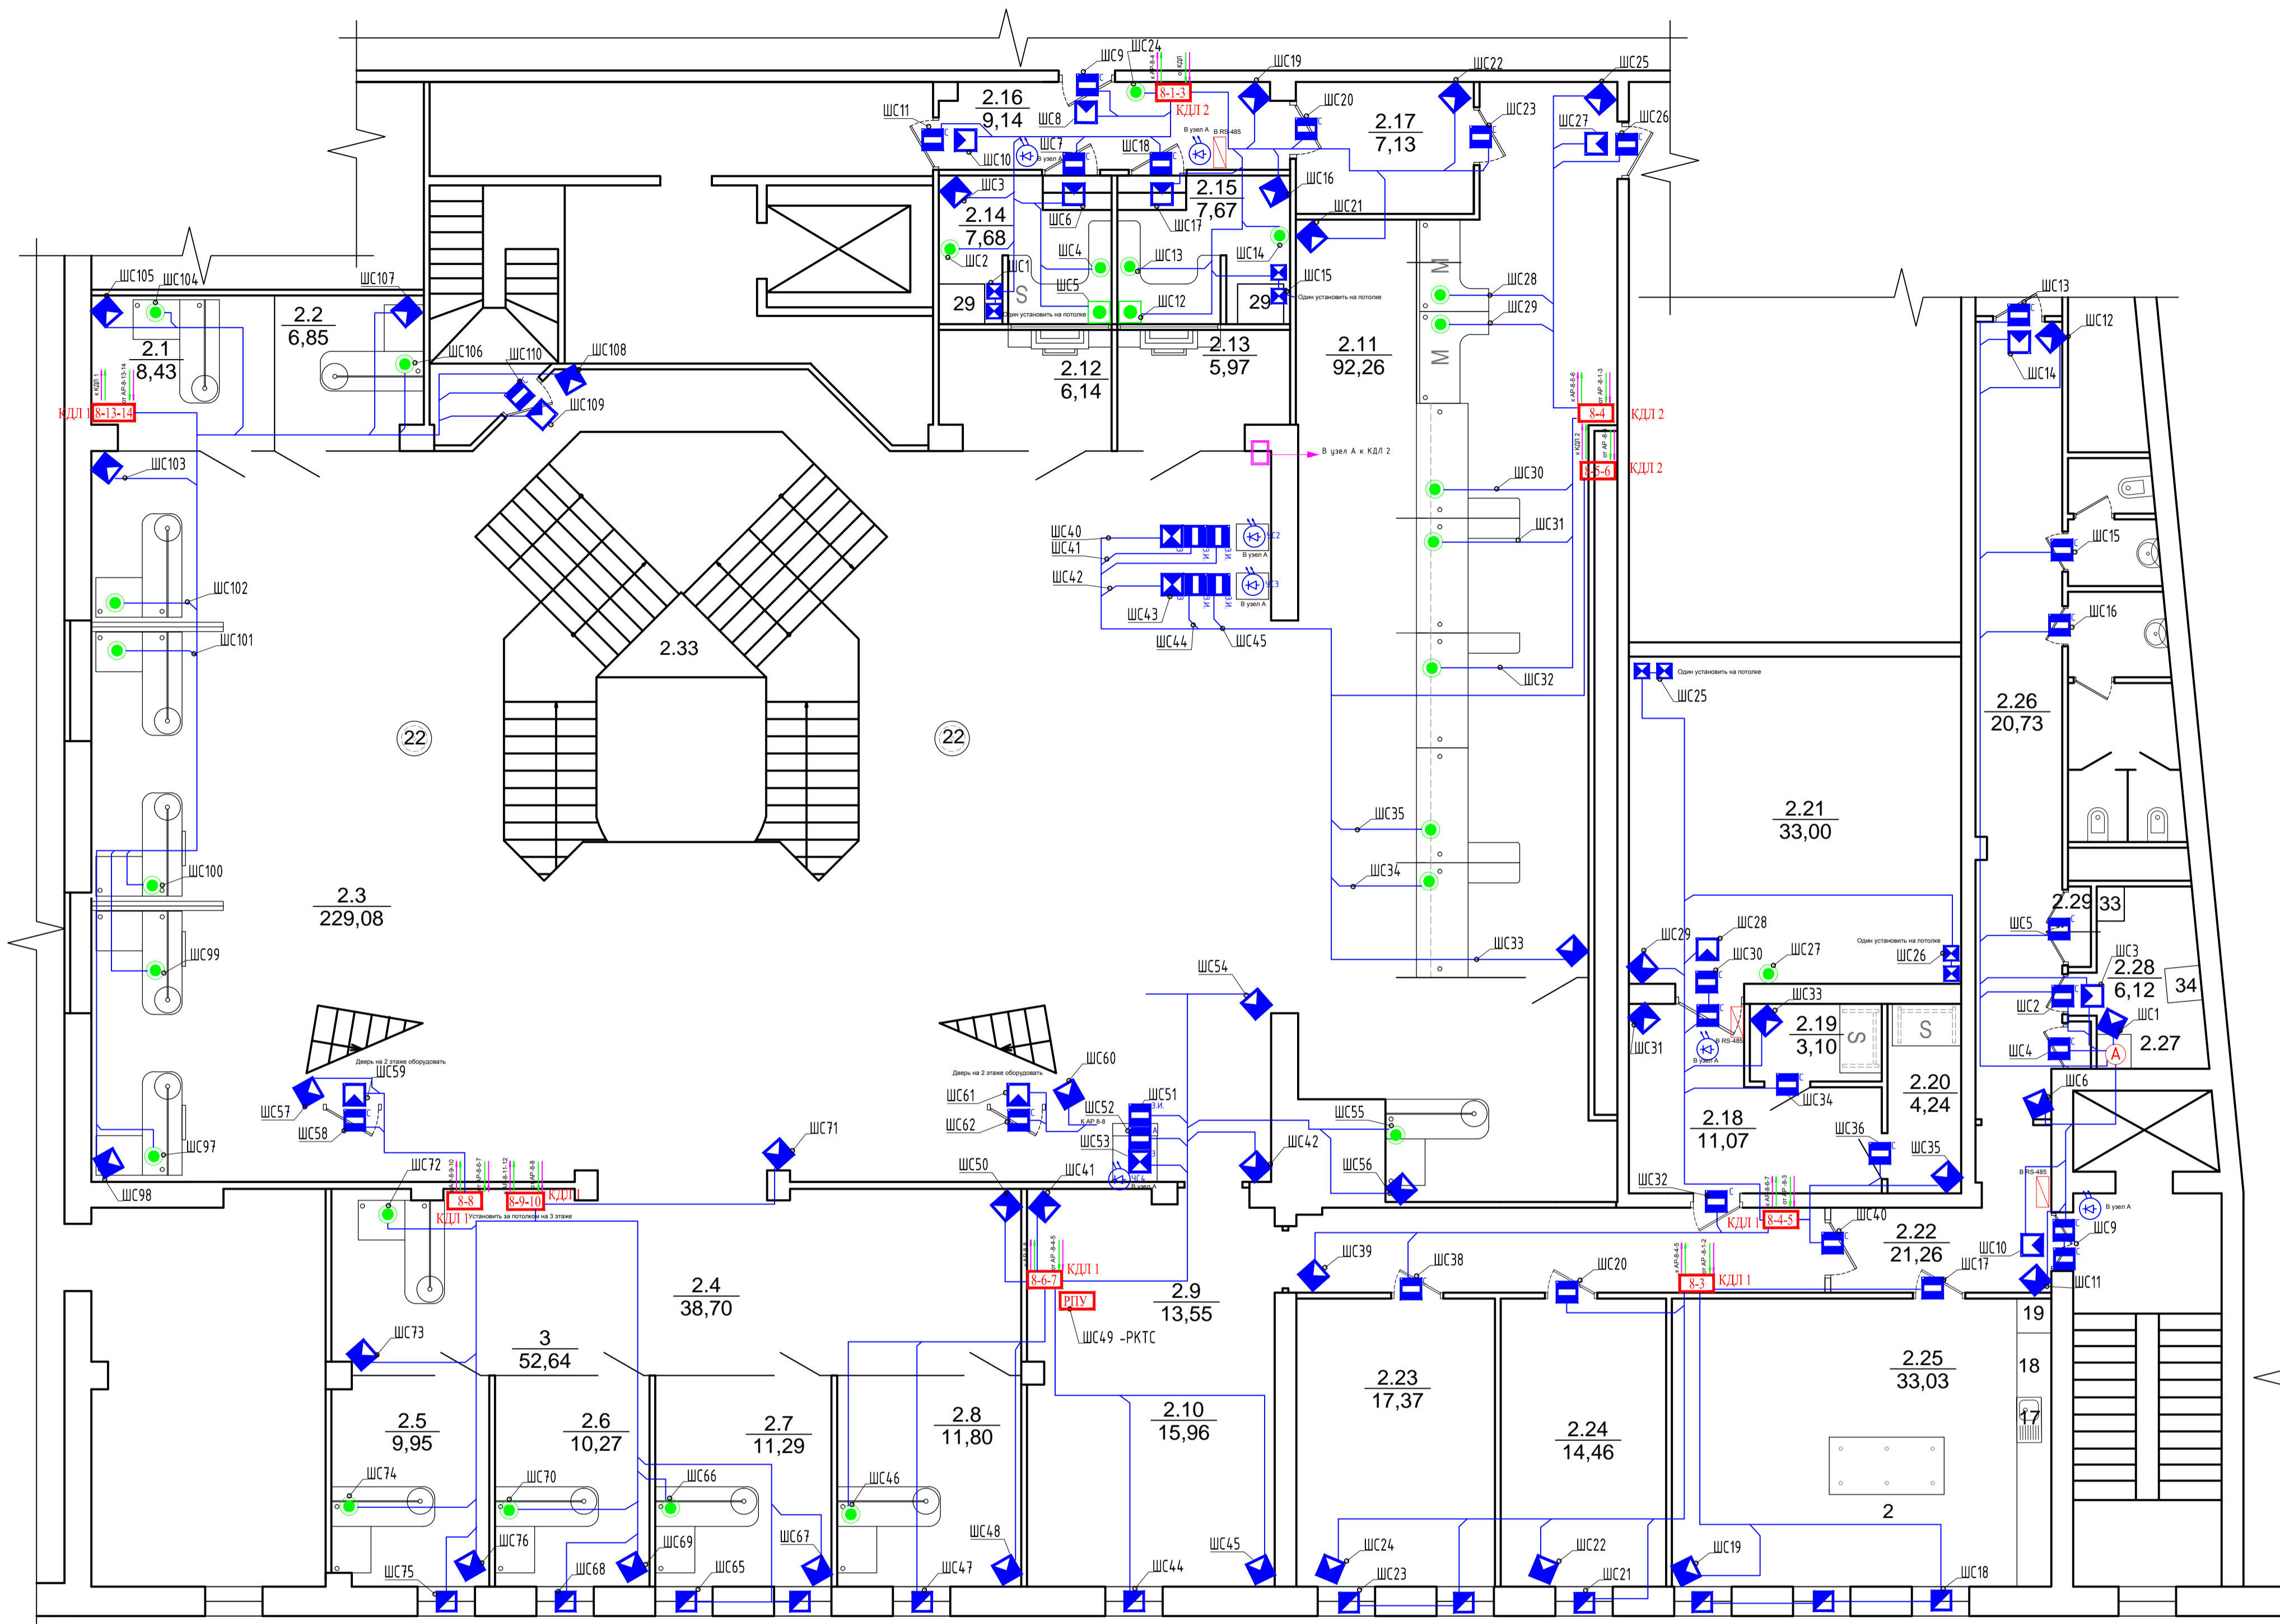

Согласовано

Изм. № дубл.

Полп. и дата

Изм. № подл.

Изм.	Кол.уч.	Лист	№ док.	Подп.	Дата			
Разработал								
Проверил								
Автоматическая установка охранно-тревожной сигнализации						Стадия	Лист	Листов
						Р	18	21
Схема размещения оборудования								