


№ п/п	Наименование помещения	Площадь, кв.м	Кат. пом.	№ п/п	Наименование помещения	Площадь, кв.м	Кат. пом.
101	Вестибюль	46.1		119	Коридор	62.6	
102	Гардероб	16.5		120	Зал столовой с буфетом	43.9	
103	Гардероб	16.5		121	Подсобное помещение столовой	14.45	
104	Комната для охранника	11.7		121.1	Загрузочная	2.3	
105	Спортивный зал	162.5		121.2	Коридор	1.8	
106	Снарядная	11.2		121.3	Гардероб персонала	1.6	
107	Раздевальная для мальчиков	17.1		121.4	Овощной цех	3.80	
108	Душевая	8.1		121.5	Санузел персонала	2.0	
109	Санузел	6.6		121.6	Догоготовочный цех	5.15	
110	Раздевальная для девочек	13.7		121.7	Кладовая сухих продуктов	2.2	В4
111	Душевая	9.0		121.8	Моечная столовой посуды	5.28	
112	Санузел	7.2		121.9	Горячий цех с участком мойки кухонной посуды	15.2	
113	Комната инструктора	15.2		122	Мастерская керамики	34.6	
114	Санузел администрации	1.9		123	Мастерская керамики	32.7	
115	Тамбур	13.5		124	Подсобное помещение керамической мастерской	16.8	
116	Канцелярия	12.3		125	Лестничная клетка 1	23.3	
117	Мастерская резьбы по дереву	57.7	В3	126	Лестничная клетка 2	23.0	
118	Коридор	54.8		127	Электрощитовая	11.2	

Экспликация помещений

ПОРТФОЛИО: WWW.PROEKTANTI.RU/USER/PROFILE/13145

E-MAIL: PROEKT@CREE24.RU

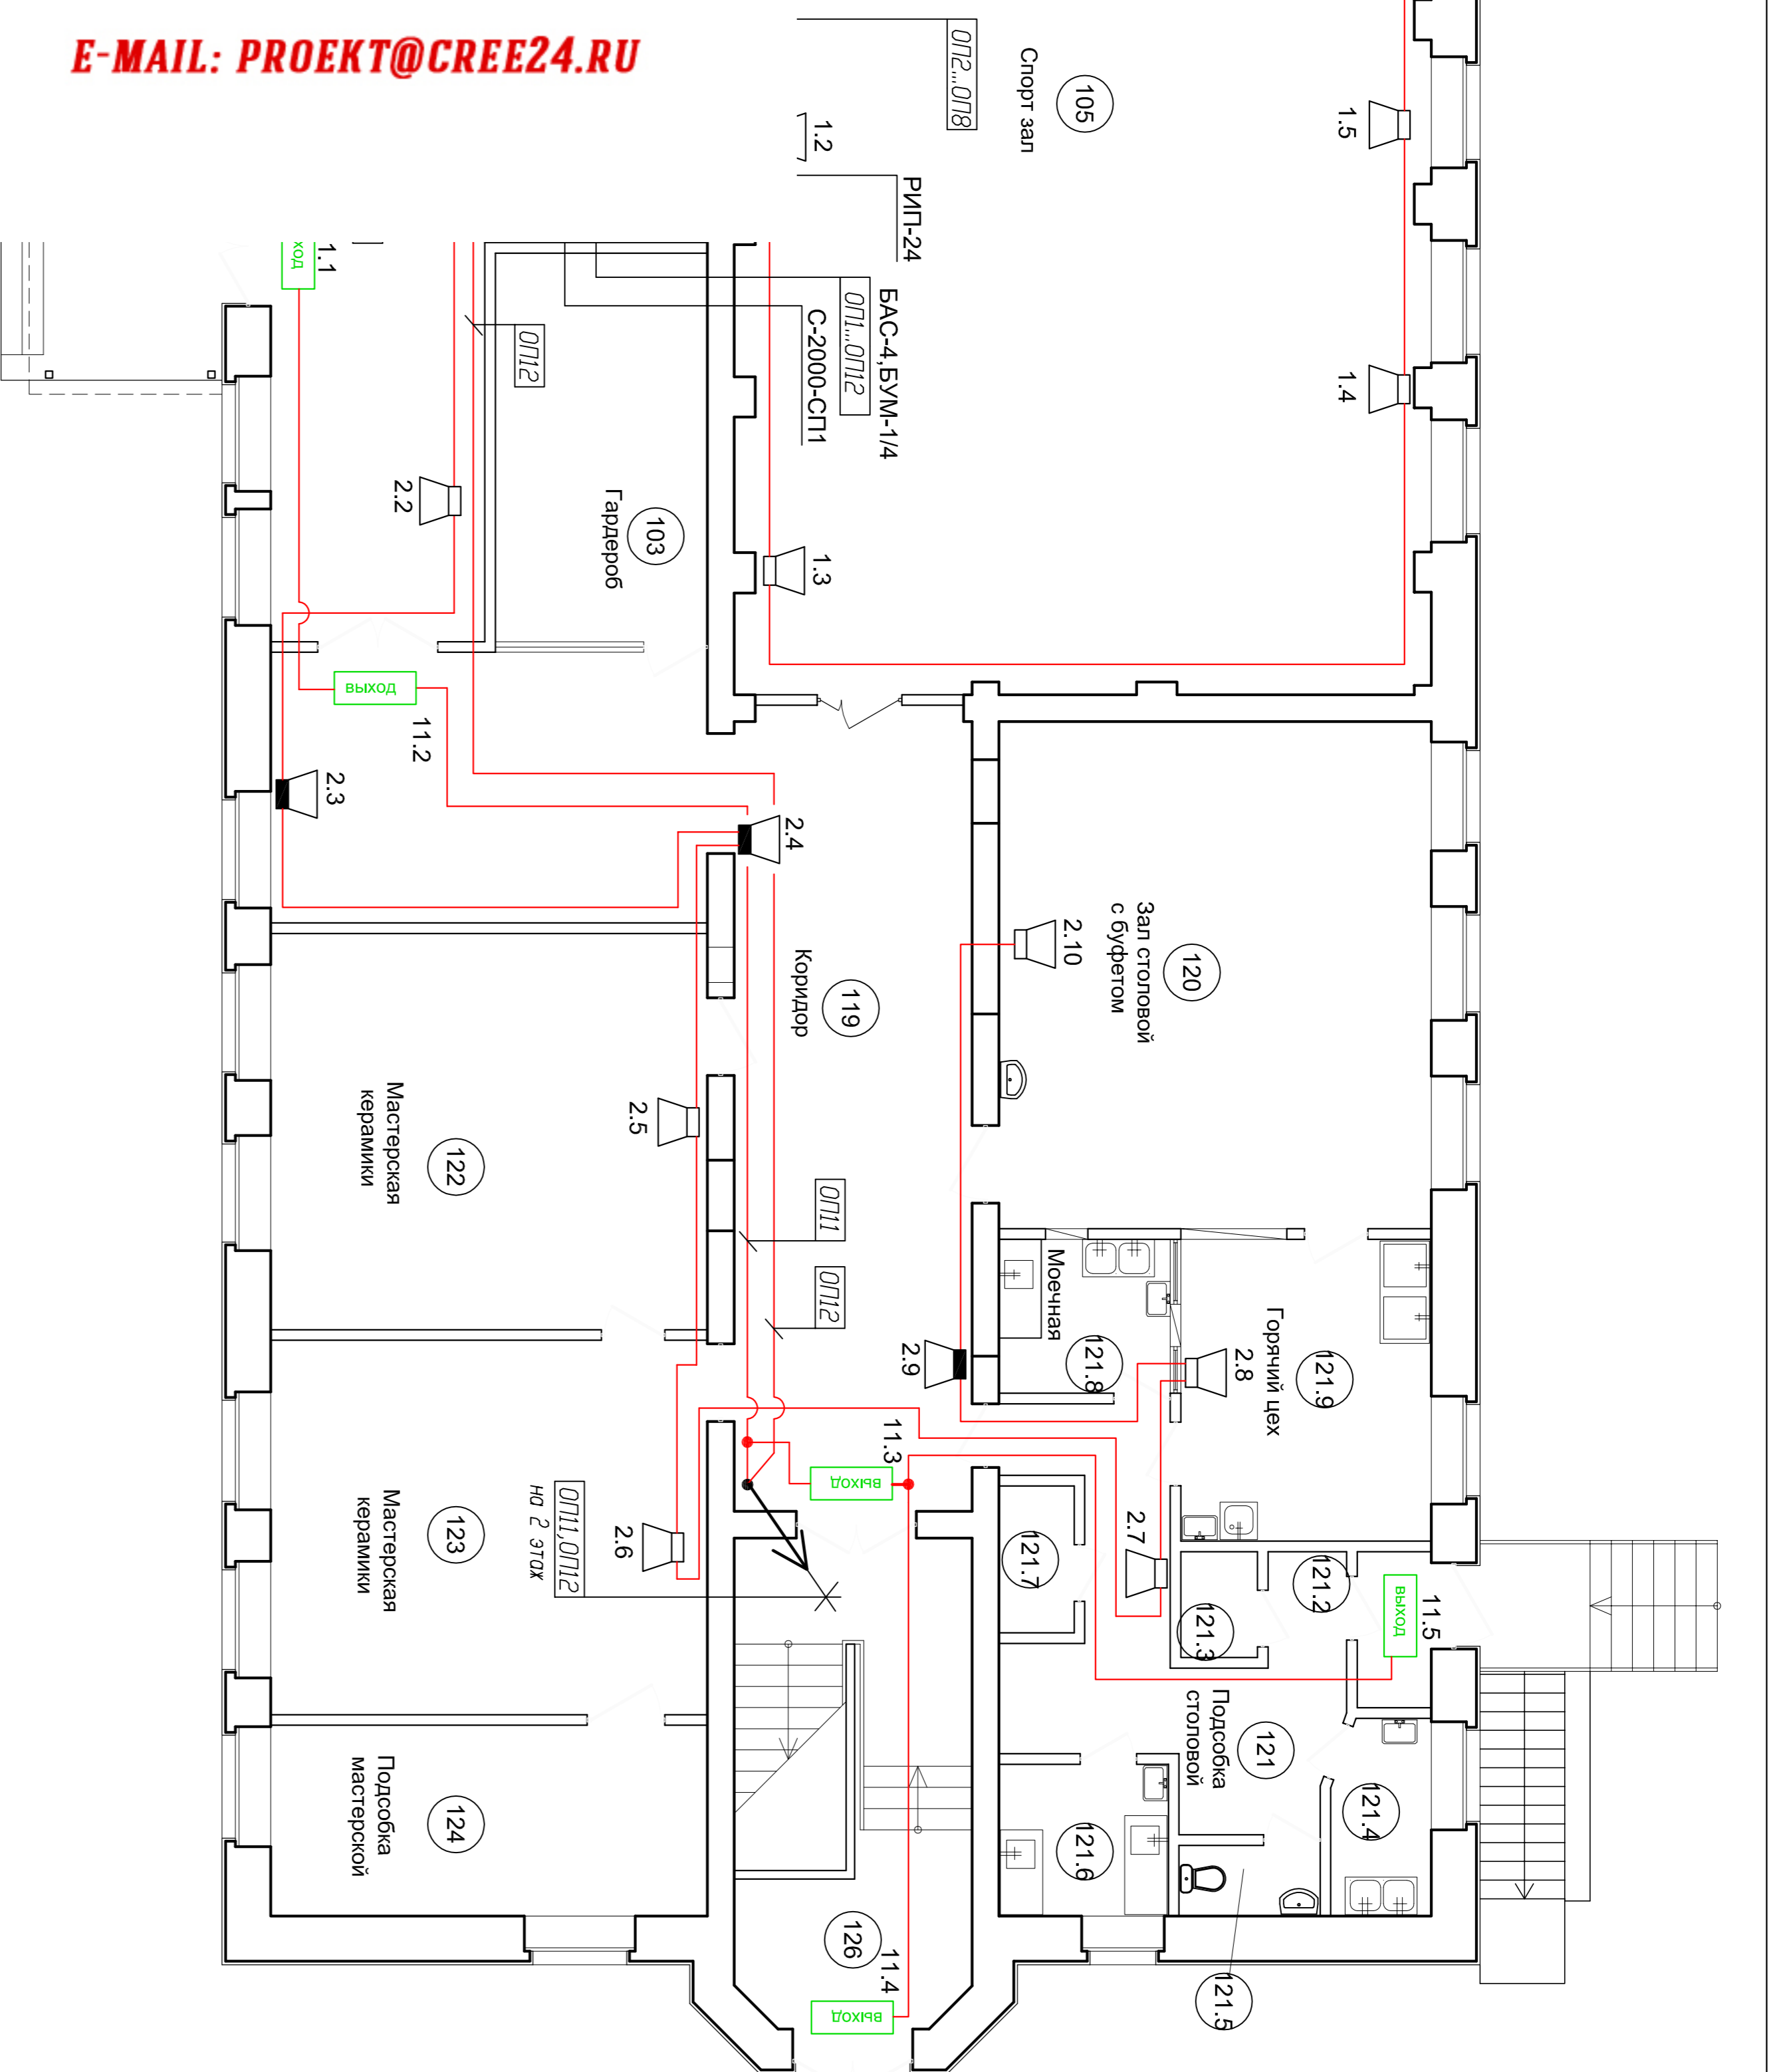

УСЛОВНЫЕ ОБОЗНАЧЕНИЯ:

- а,б - оповещатель звуковой типа Соната-Т-100-3/1, с указанием номера шлейфа (а) и порядкового номера оповещателя в шлейфе (б);
- а,б - оповещатель звуковой Соната-Т-100-5/3, с указанием номера шлейфа (а) и порядкового номера оповещателя в шлейфе (б);
- а,б - оповещатель световой "ВЫХОД", с указанием номера шлейфа (а) и порядкового номера оповещателя в шлейфе (б);
- ВЫХОД - прибор речевого оповещения БАС-4;
- - релейный блок С2000-СП1 (см. АПС);
- - резервированный источник питания РИПТ-24.

Изм.	Коп.уч.	Лист	Док.	Подпись	Статус	Лист	Листов
СОУЗ. План расположения оборудования и прокладки трасс на 1 этаже.							