



Разрез 2-2

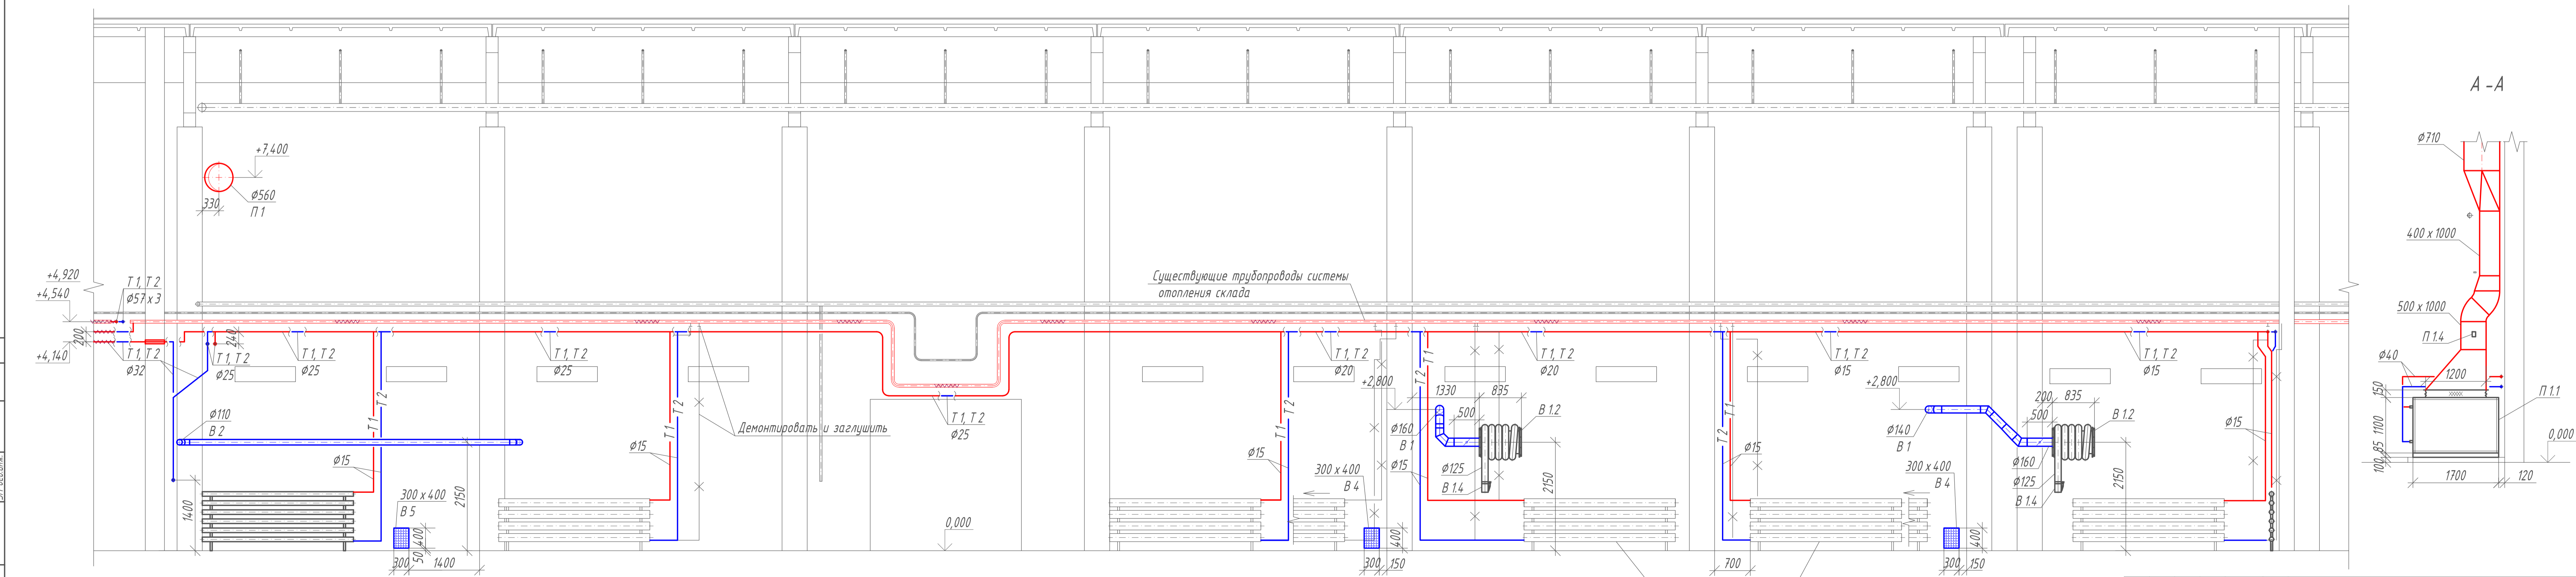

А-А

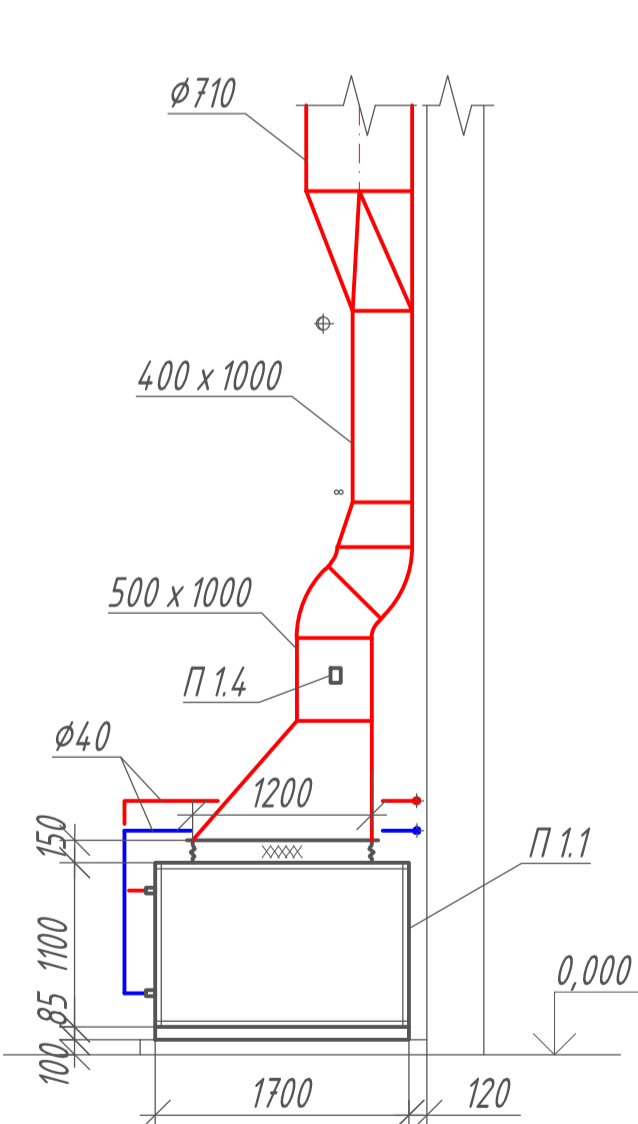

Примечания: 1. Обозначение и наименование марок вентиляционного оборудования приведены на л.7 в таблице "Спецификация установок систем" и в "Спецификации оборудования, изделий и материалов".

589-10/ АТП-08					
Изм.	Кол.	Лист	№ док.	Подпись	Дата
Разработал					
Проверил					
Н. контроль					
Помещения хранения автомобилей в здании главного материального склада по адресу г. Харьков				Стация	Лист
				Р	5
Разрезы 1-1, 2-2				Листов	
Сечения А-А, Б-Б					

Составитель: [blank]
 Проверил: [blank]
 Инж. М. Лафр.