


План на отм. 4.200

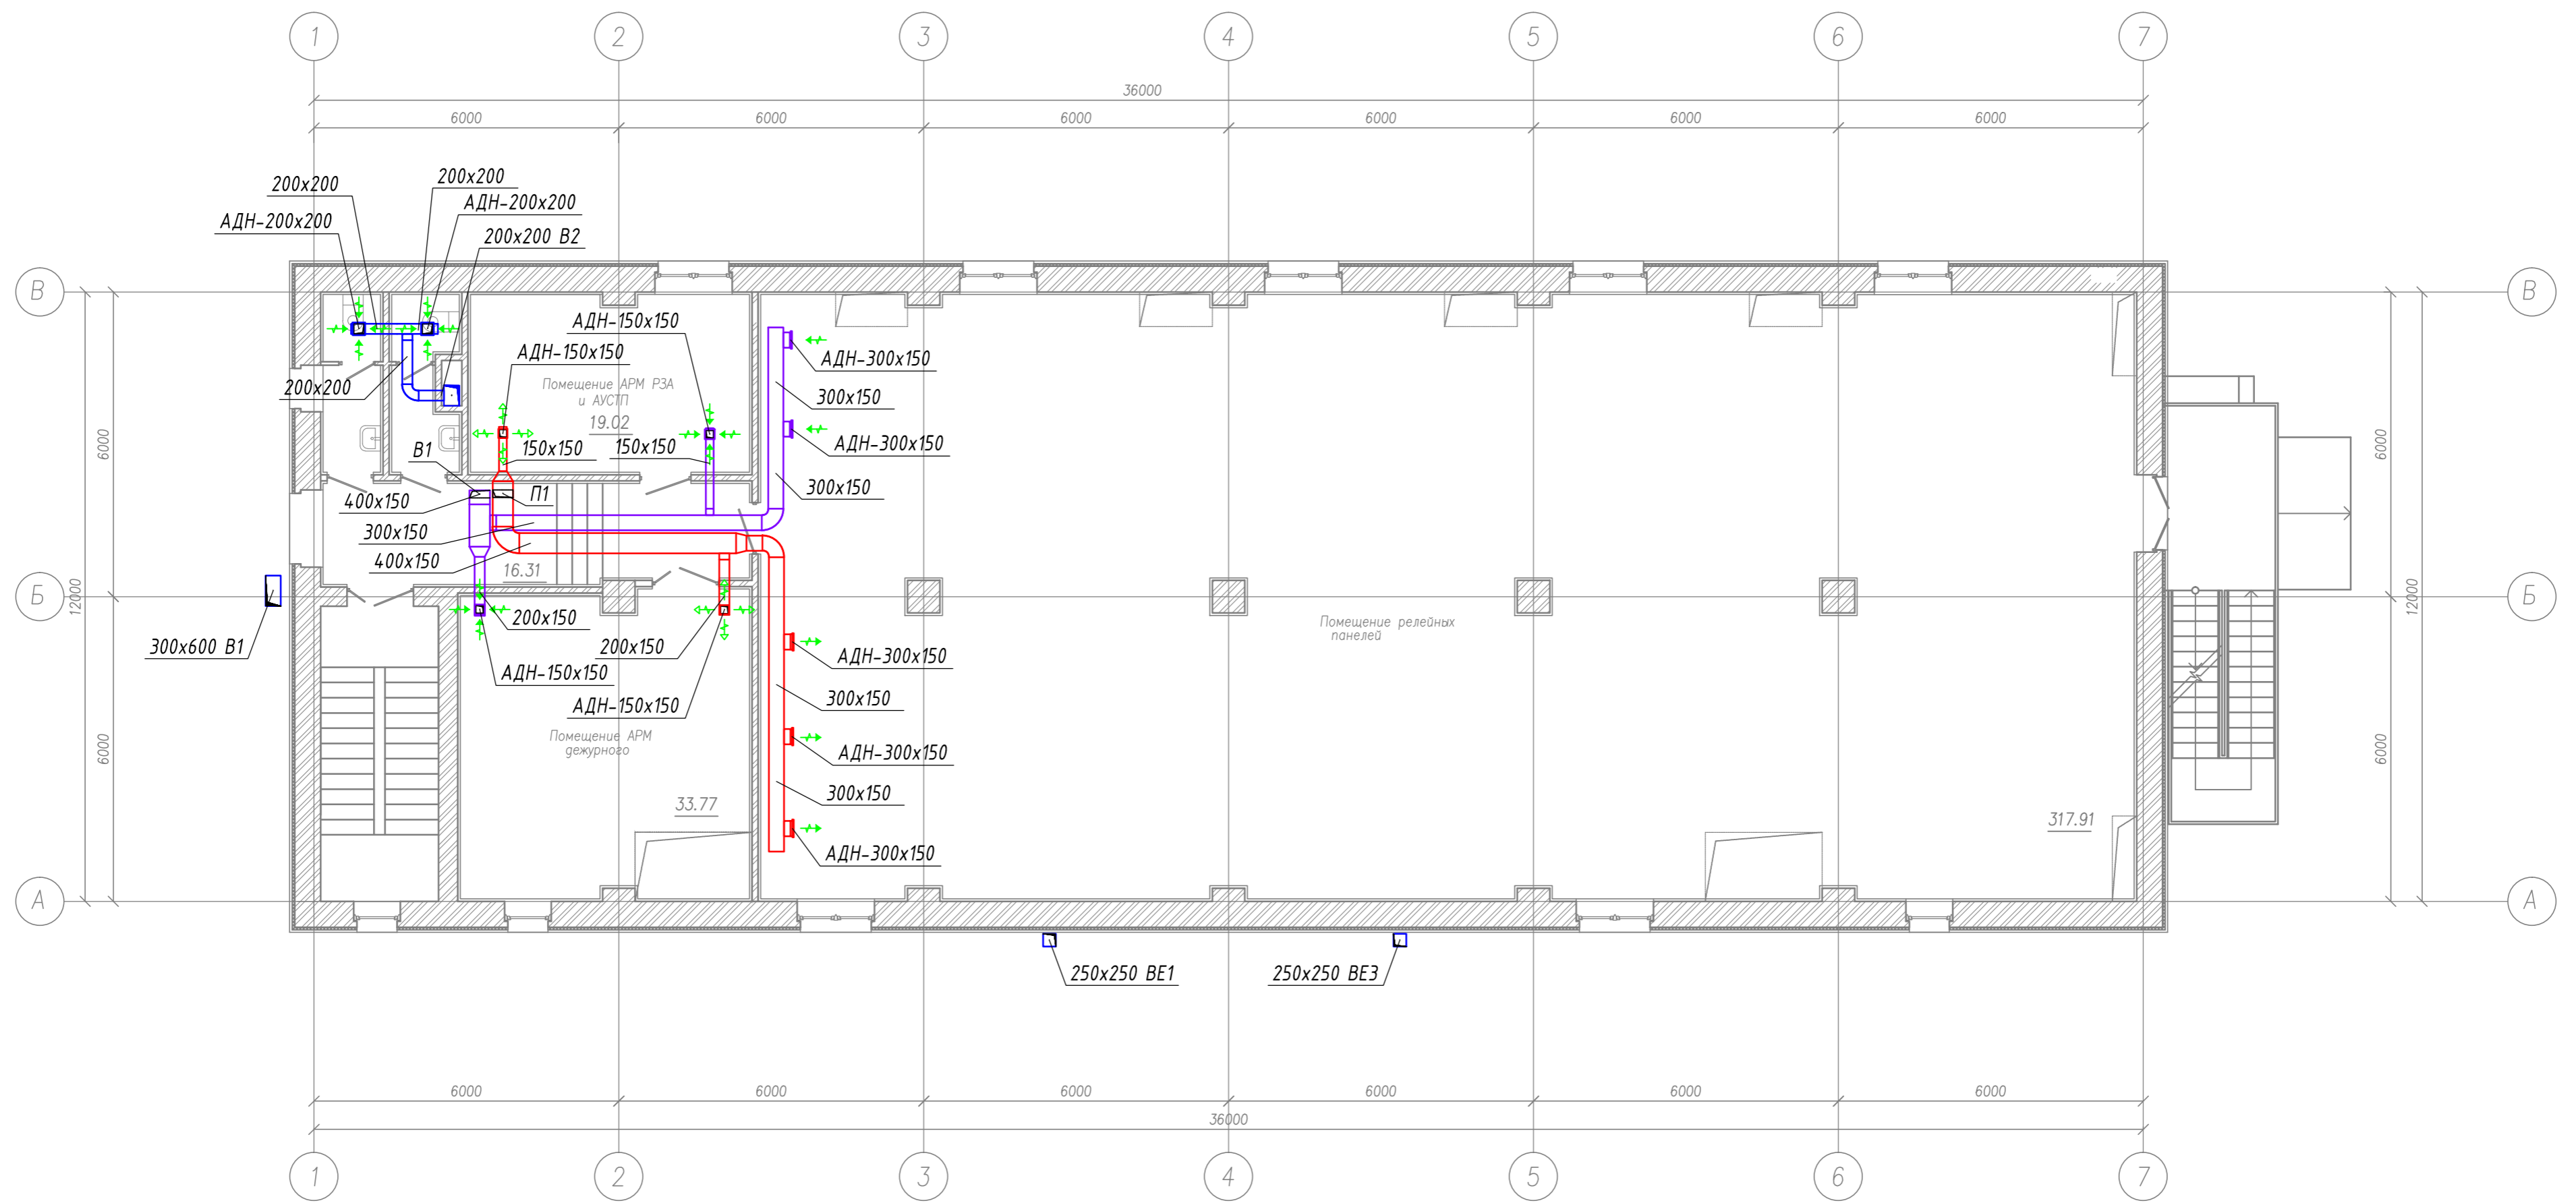

Создано	
Инв.№	
Погр. и дата	
Взам. инв. №	
Инв.№ подл.	

04-11/П-ОВ 2					
Расширение и реконструкция подстанции Западная СПб (3 этап)					
Изм.	Кол.уч.	Лист	№ док.	Подп.	Дата
Отопление и вентиляция. ОПУ.					Стадия
					Р
					Лист
					6
					Листов
ГИП	Толкачёв				03.11
Н.контр.	Фролов				03.11
Проверил	Стрельникова				03.11
Разраб.	Гераськин				03.11
Вентиляция. План на отм. 4.200.					ЗАО "Проминвест СПб"