



4 этаж

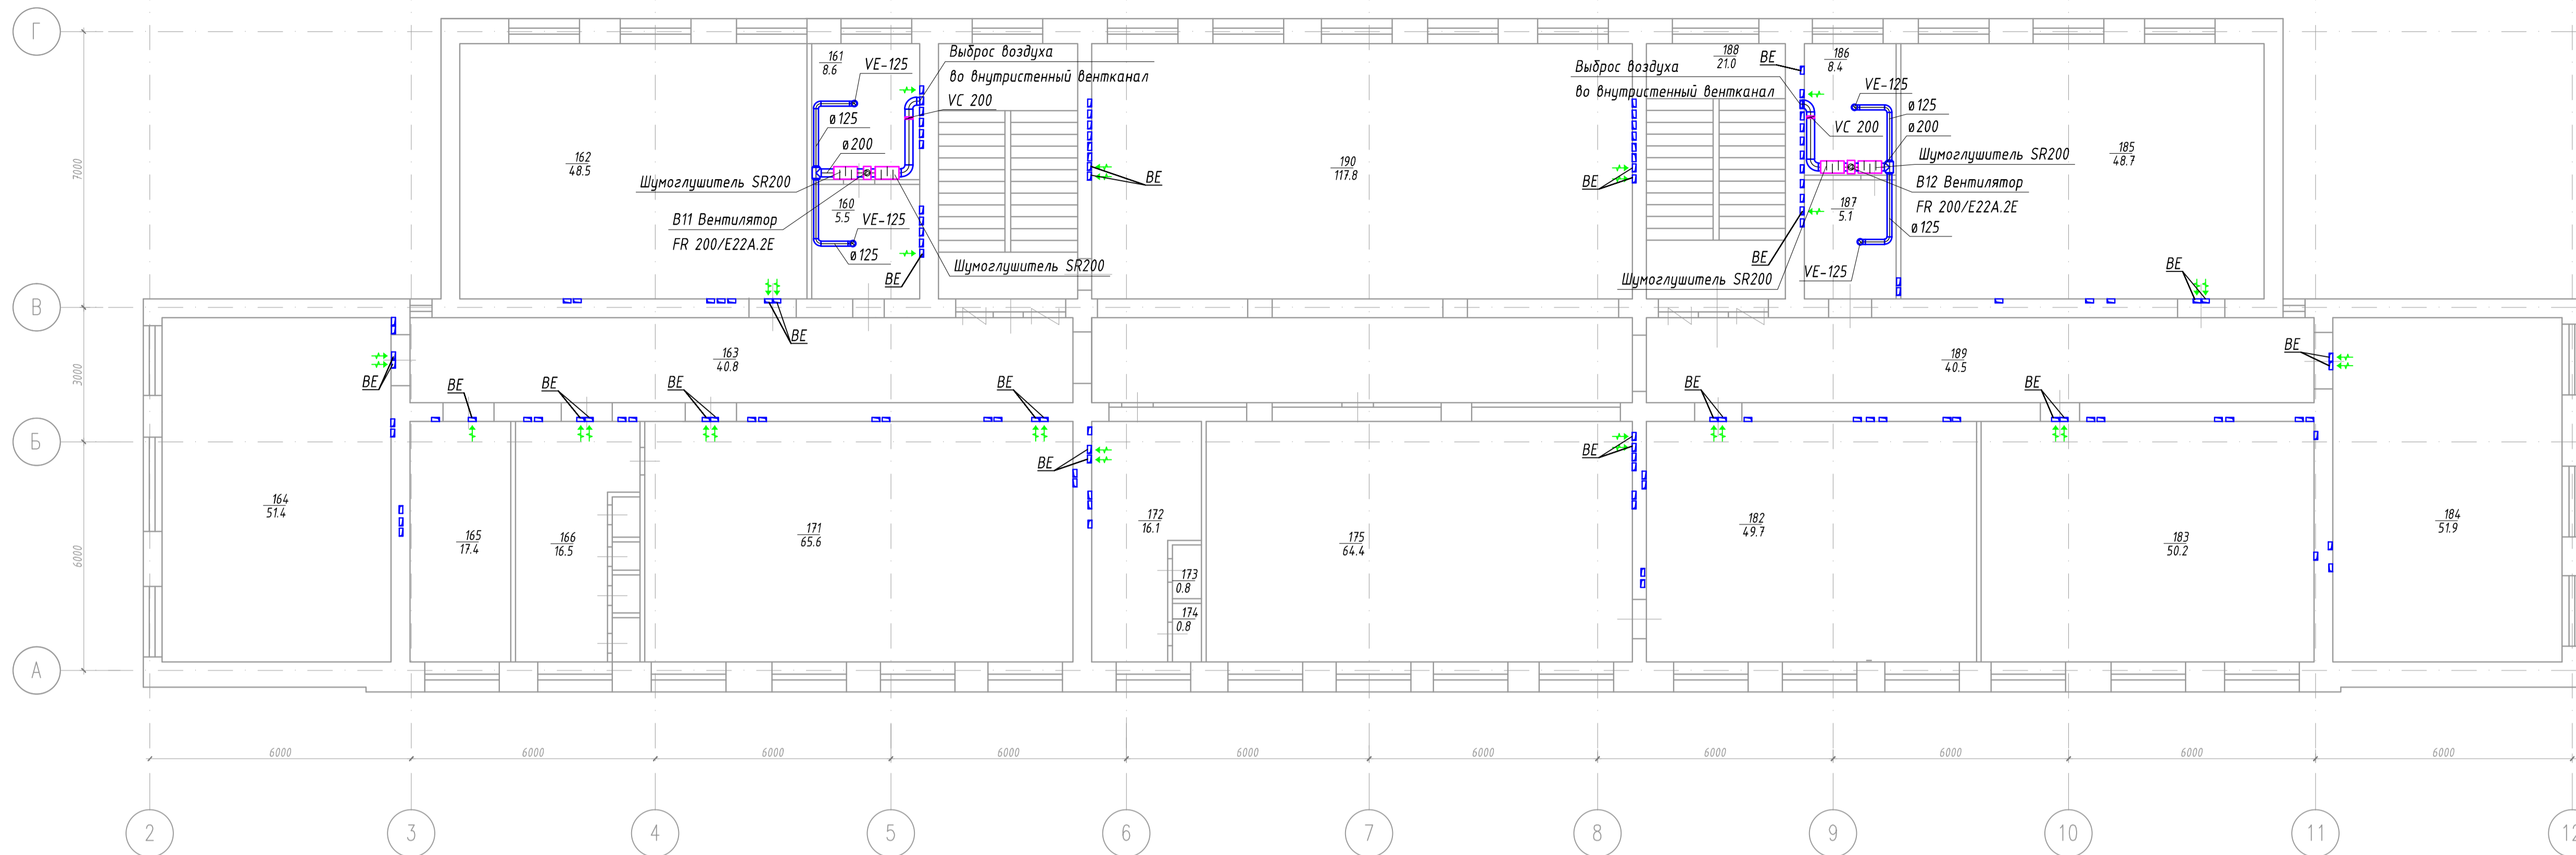

Экспликация помещений

№	Наименование помещения	S, м2	h, м	V, м3
1	2	3	4	5
	4 этаж			
159	Лестница	20,90	3,34	69,8
160	Учывальная	5,50	3,34	18,4
161	Туалет	8,60	3,34	28,7
162	Класс	48,50	3,34	162,0
163	Коридор	40,80	3,34	136,3
164	Класс	51,40	3,34	171,7
165	Кабинет	17,40	3,34	58,1
166	Кабинет	16,50	3,34	55,1
171	Класс	64,60	3,34	215,8
172	Кабинет	16,10	3,34	53,8
175	Класс	64,40	3,34	215,1
182	Класс	49,70	3,34	166,0
183	Класс	50,20	3,34	167,7
184	Класс	51,90	3,34	173,3
185	Класс	48,70	3,34	162,7
186	Туалет	8,40	3,34	28,1
187	Учывальная	5,10	3,34	17,0
188	Лестница	21,00	3,34	70,1
189	Коридор	40,50	3,34	135,3
190	Зал	117,80	3,34	393,5

Технический этаж

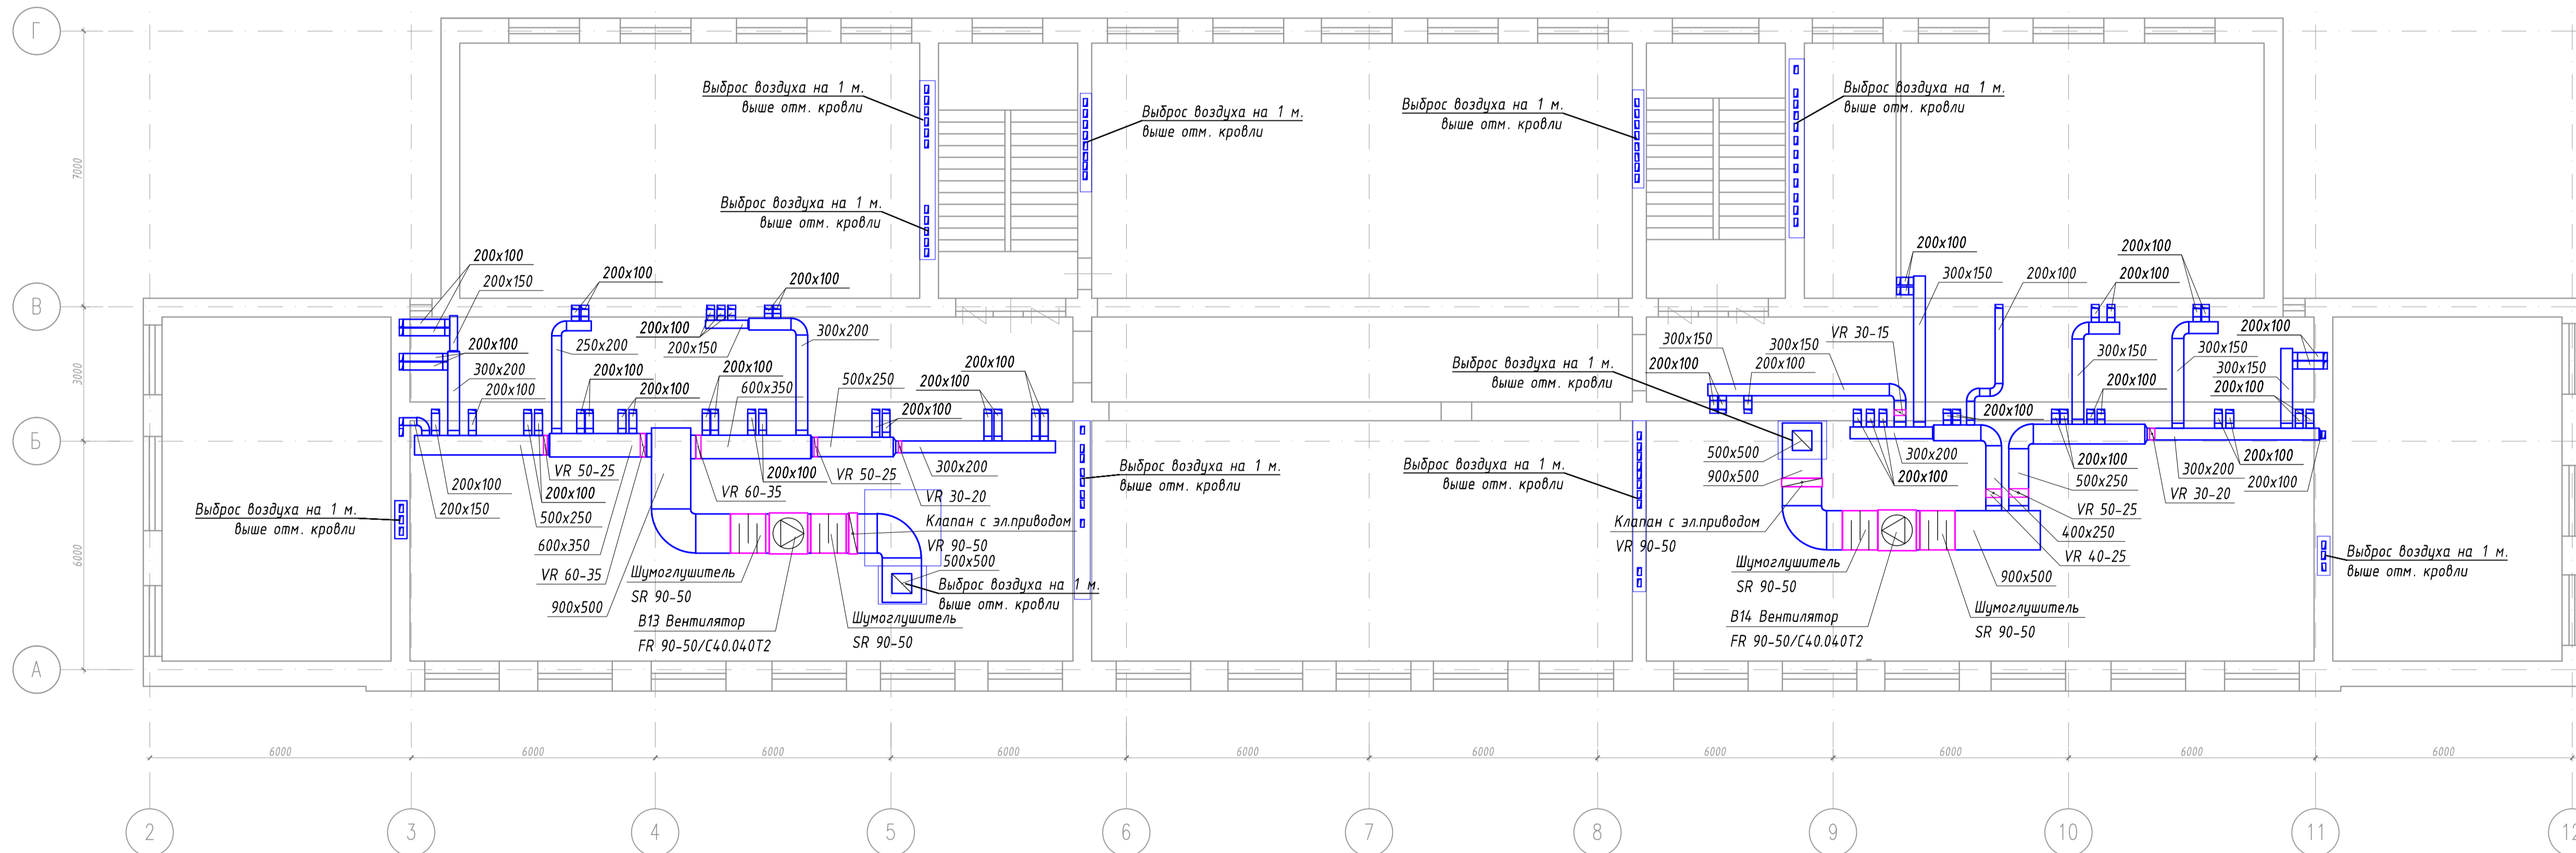

Примечание: Отметки воздуховодов и оборудования уточнить по месту.

31/02/14 - ОВ					
Санкт-Петербург, пр. КИМа, дом 11, лит Б					
Изм.	Колуч.	Лист	№ док	Подл.	Дата
ГИП	Гетман				02.14
Разраб.	Крайнов				02.14
Проверил	Гетман				02.14
ГБОУ Школа № 18			Стация	Лист	Листов
			Р	7	
Вентиляция. План 4 этажа. План технического этажа.			ООО "КЛИМАТКОМ ПРОЕКТ"		