



# Теплоснабжение. План подвала

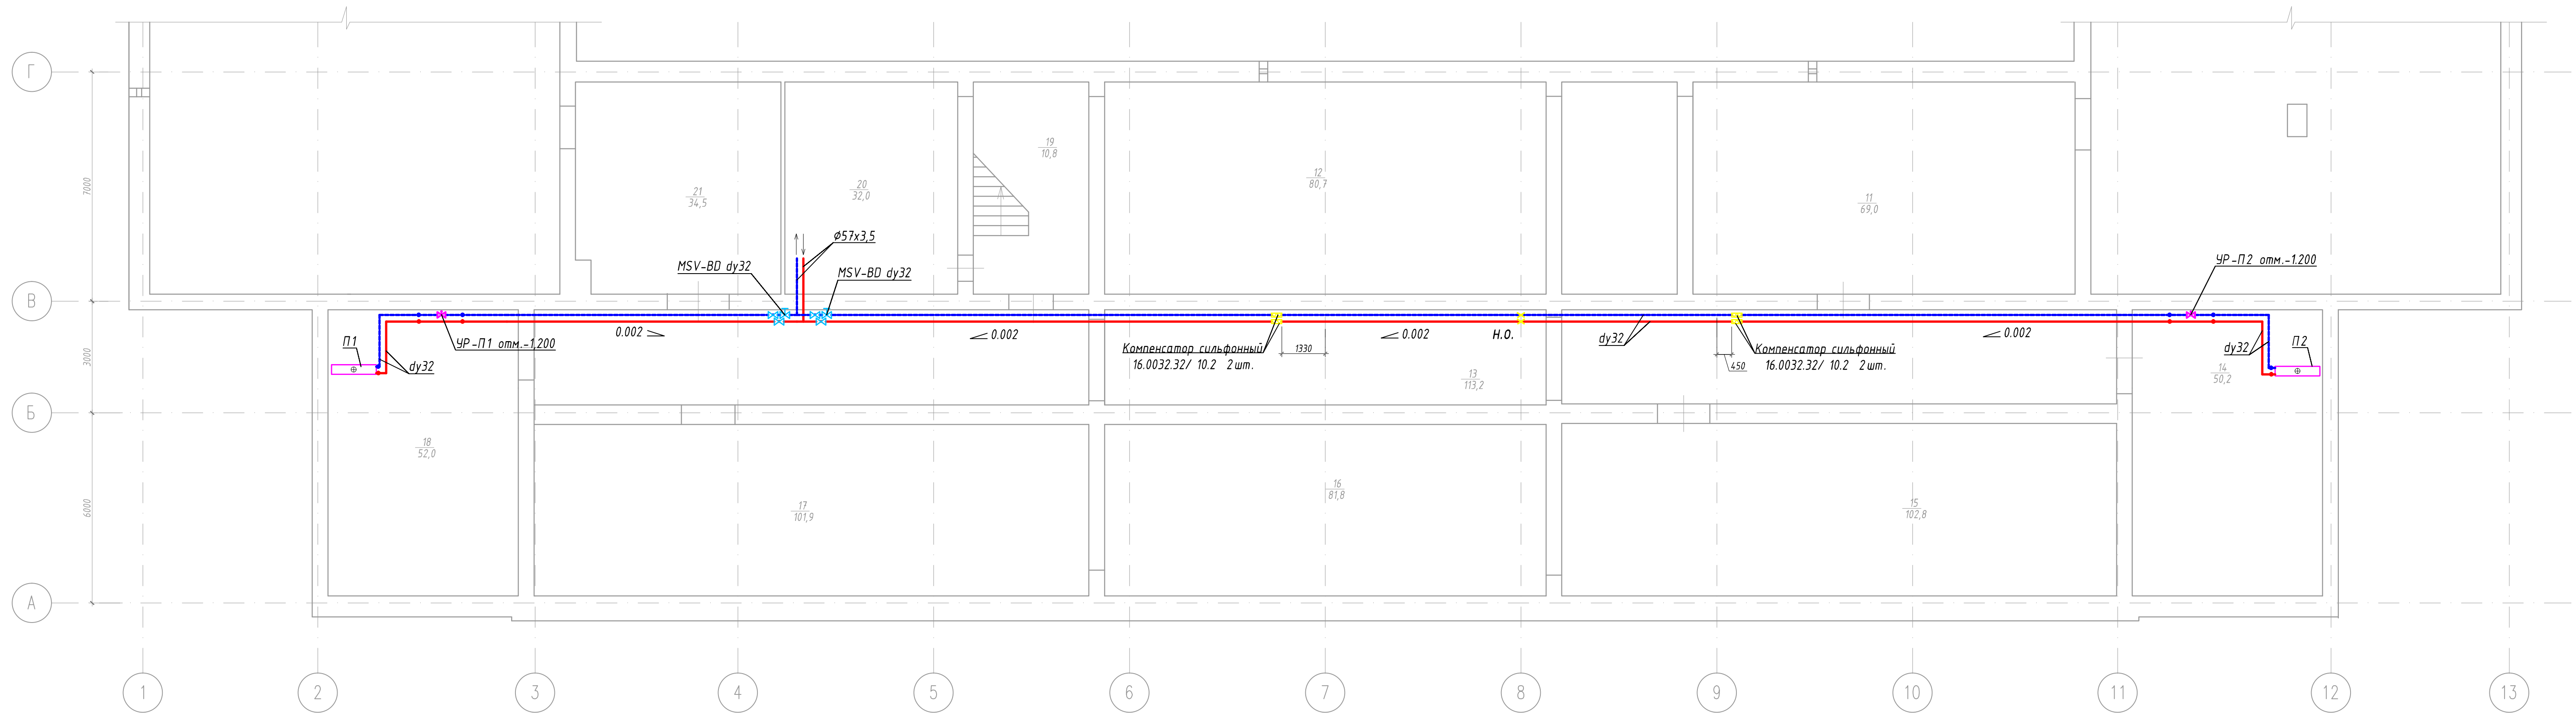

## Схема систем теплоснабжения установок П1, П2

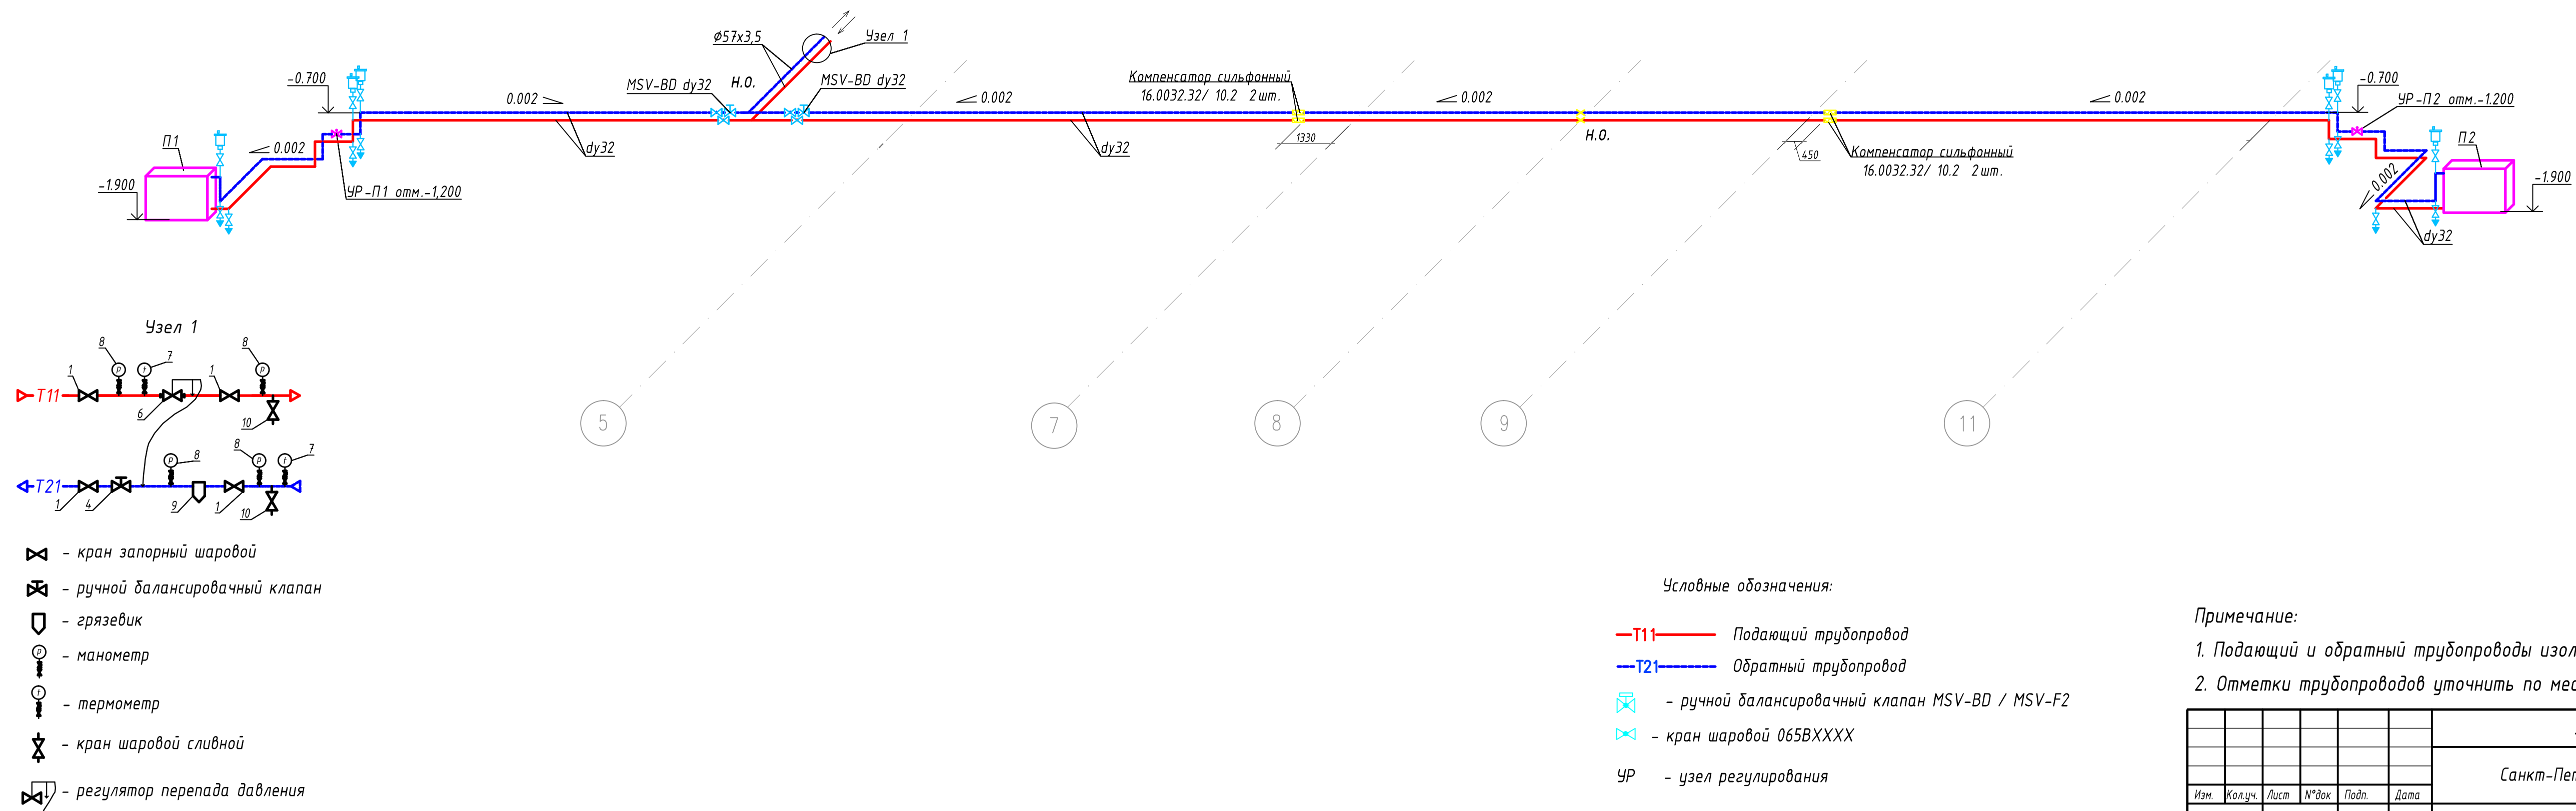

**Примечание:**

1. Подающий и обратный трубопроводы изолировать по всей длине.
2. Отметки трубопроводов уточнить по месту.

31/02/14-0В					
Санкт-Петербург, пр. КИМа, дом 11, лит Б					
Изм.	Колуч.	Лист	№ док.	Подп.	Дата
ГИП	Гетман				02.14
Разраб.	Крайнов				02.14
Проверил	Гетман				02.14
ГБОУ Школа № 18				Стадия	Лист
Теплоснабжение. План подвала.				Р	9
Схема систем теплоснабжения установок П1, П2				Листов	
ООО "КЛИМАТКОМ ПРОЕКТ"					