


Экспликация помещений

№№ пом.	Наименование помещения	Площадь, м ²	Примечание
1	Коридор	50,7	
2	Лестница	17,3	
3	Зубоорачивный кабинет	90,6	
4	Санузел	1,6	
5	Санузел	0,8	
6	Ординаторская	20,6	
7	Подсобное помещение	1,9	
8	Подсобное помещение	0,7	
9	Зубоорачивный кабинет	28,5	
10	Зубоорачивный кабинет	31,0	
11	Зубоорачивный кабинет	14,9	
12	Зубоорачивный кабинет	14,1	
13	Зав. отделом зубного протезирования	14,2	
14	Предстерилизационная	4,7	
15	Регистратура	9,6	
16	Лестница	16,9	
17	Коридор	57,8	
18	Подсобное помещение	4,5	
19	Подсобное помещение	1,3	
20	Ординаторская	13,7	
21	Микробактериол.	2,6	
22	Шкафы сухой стерилизации	29,3	
23	Материальная	11,7	
24	Кладовая	40,5	
25	Сортировочная	11,7	
26	Моечная	15,9	
27	Моечная	11,9	
28	Кабинет приемы материалов	16,2	
29	Кабинет ст. медсестры	2,9	
30	Кабинет ст. медсестры	8,9	
31	Коридор	16,4	
32	Сестра хозяйка	9,3	
33	Кладовая делья	13,1	
34	Коридор	2,4	
35	Прачечная	7,3	
36	Прачечная	1,6	
37	Прачечная	16,6	
38	Столовая	7,9	
39	Мойка	1,6	
40	Кладовая	7,2	
41	Мойка	3,6	
42	Комната отдыха	17,7	
43	Кабинет зав. зуботех. лаборатории	13,4	
44	Фарфорная	9,2	
45	Печная	12,2	
46	Шлифовальная	45,6	
47	Варочная	17,3	
48	Гилсовая	29,3	
49	Зуботехническая лаборатория	75,9	
50	Зуботехническая лаборатория	28,5	
51	Литейная	17,8	
52	Санузел	4,2	
53	Санузел	1,3	

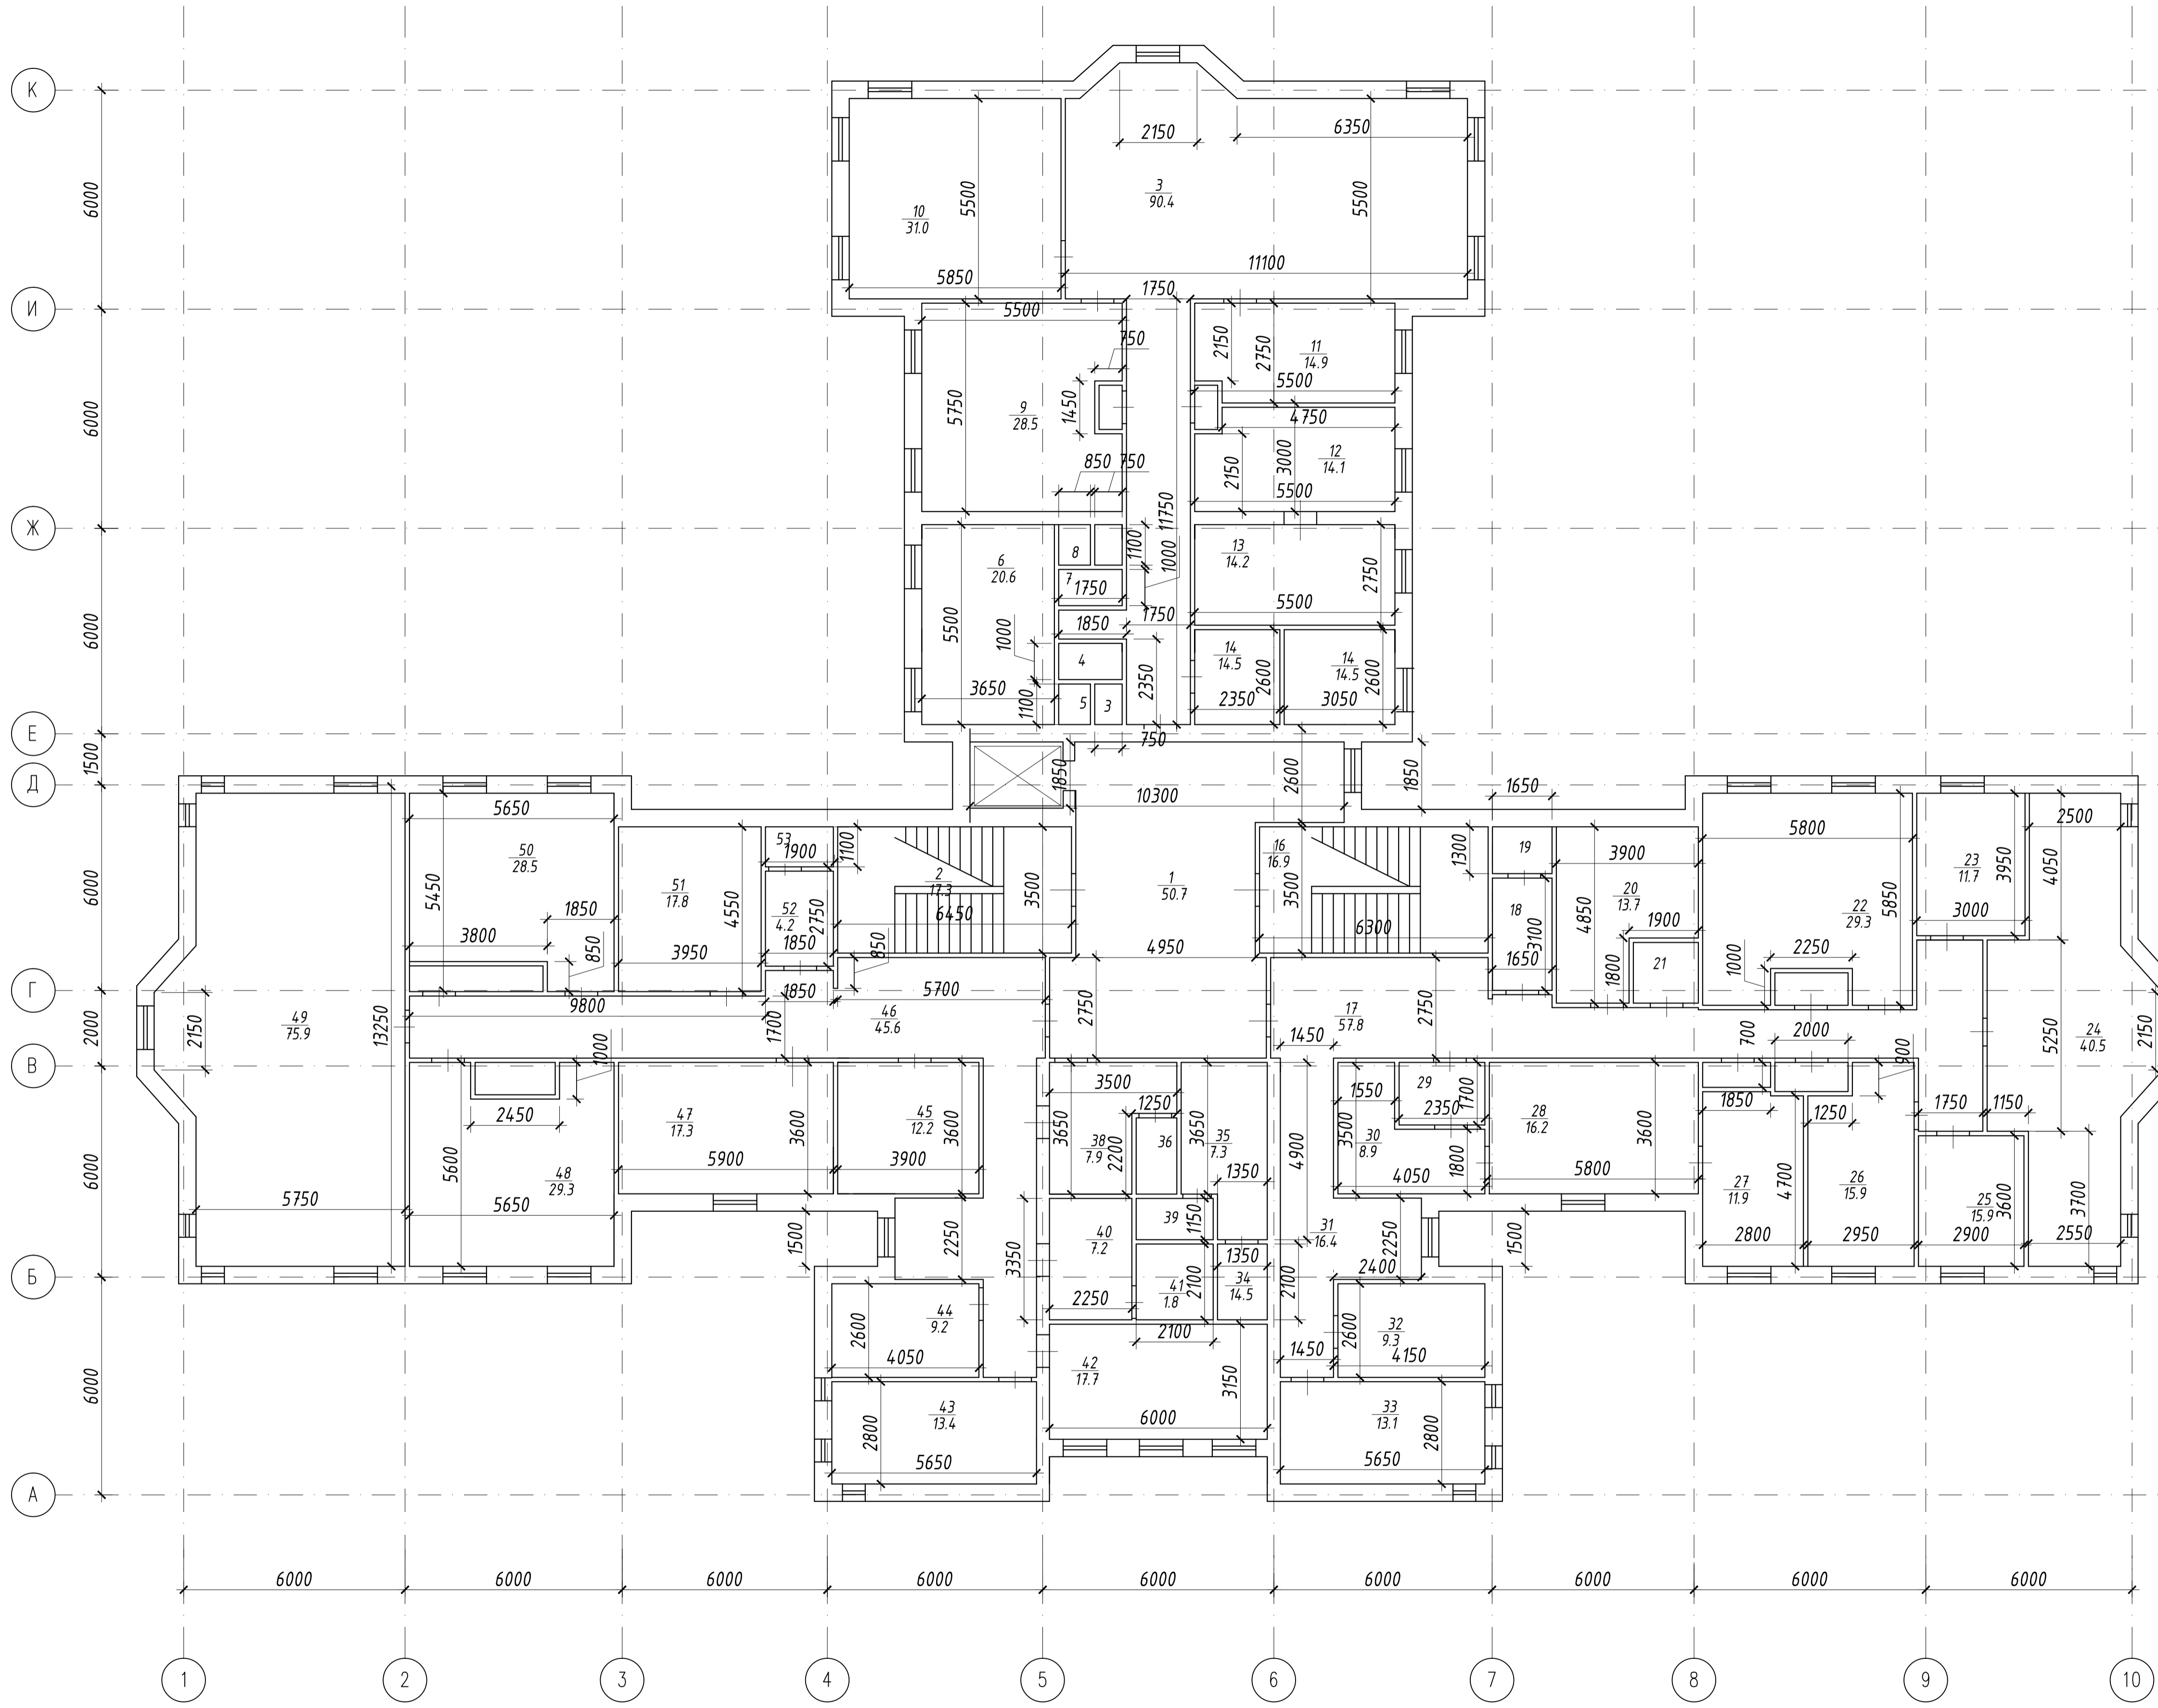

						36/06/14-0В		
						Санкт-Петербург, г.Пушкин, Школьная ул., д.33		
Изм.	Колуч.	Лист	№ док.	Подп.	Дата	Статус	Лист	Листов
						Стантологическая поликлиника №19	Р	7
ГИП	Гетман				07.14	Архитектурные решения. План 3 этажа	ООО "КЛИМАТКОМ ПРОЕКТ"	
Разраб.	Крайнов				07.14			
Проверил	Гетман				07.14			