



Экспликация помещений

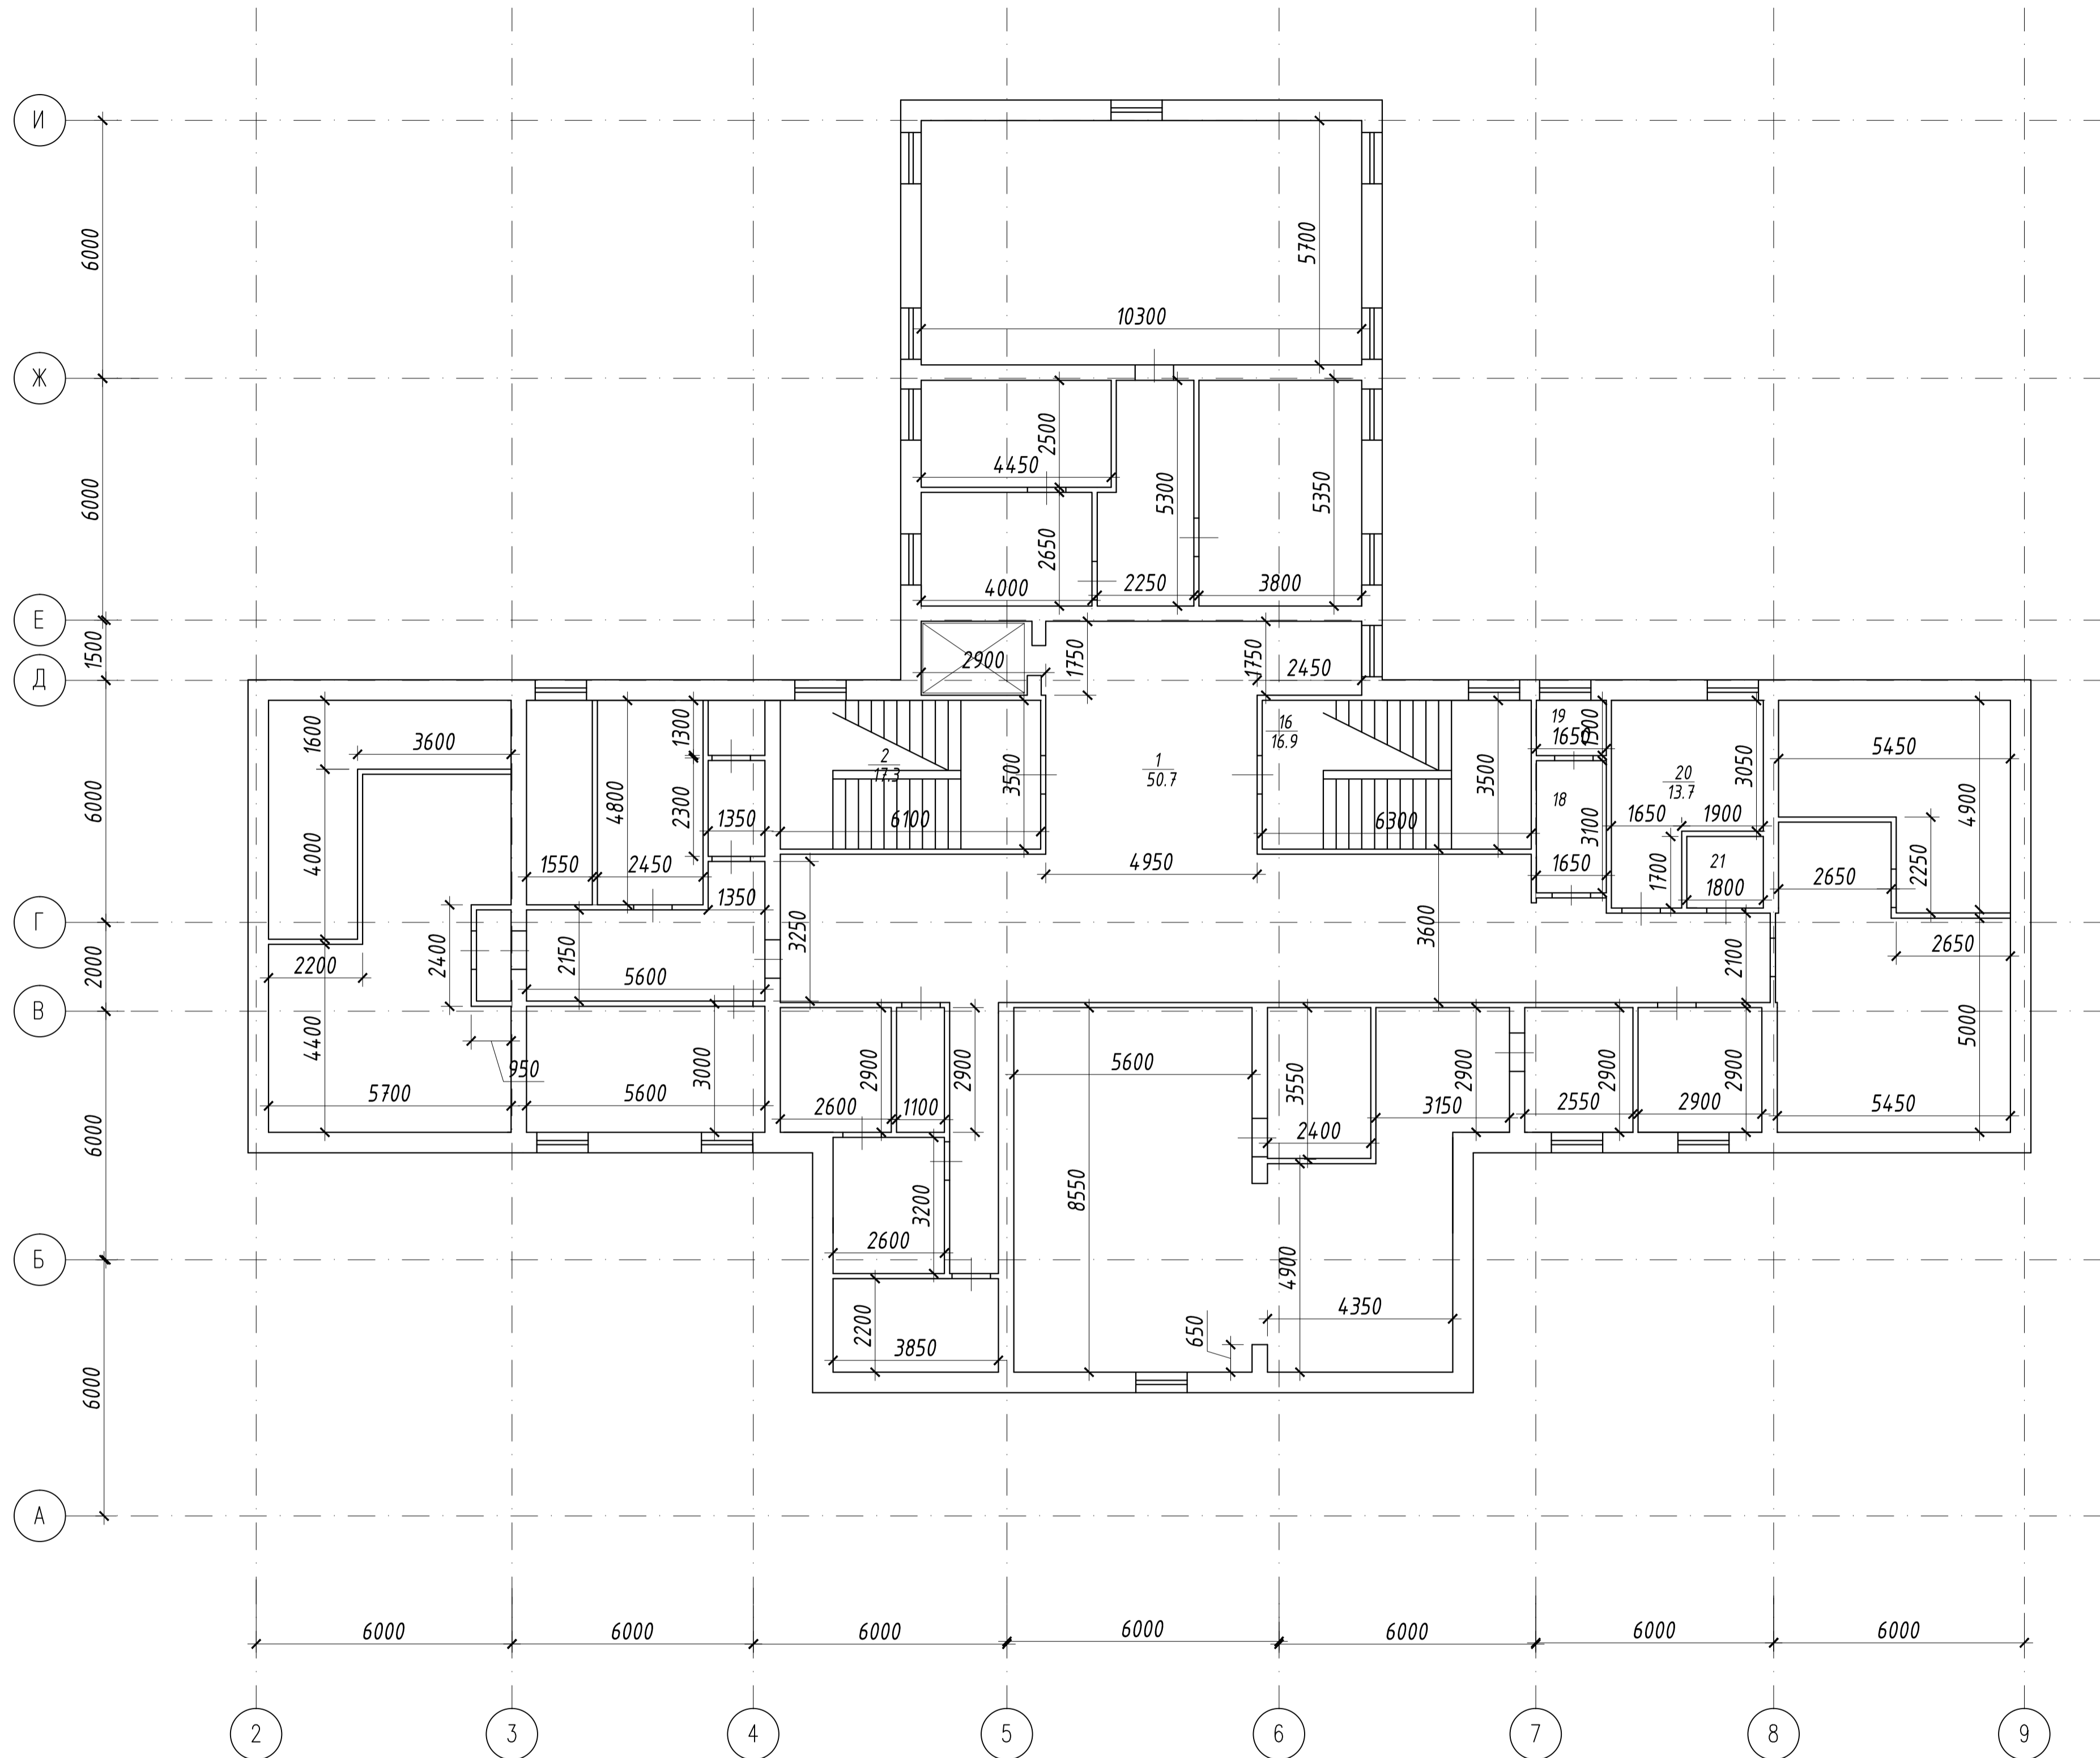

№№ пом.	Наименование помещения	Площадь, м ²	Примечание
4 этаж			
1	Коридор	103,1	
2	Лестница	17,3	
3	Коридор	10,0	
4	Приемная	10,7	
5	Приемная	11,2	
6	Кабинет	57,9	
7	Кабинет	23,2	
8	Лестница	16,9	
9	Санузел	4,2	
10	Санузел	1,3	
11	Кабинет	14,6	
12	Мусоросборник	2,8	
13	Коридор	2,4	
14	Хоз. Помещение	28,7	
15	Венткамера	23,6	
16	Комната отдыха	7,8	
17	Кабинет	8,7	
18	Конференц-зал	85,1	
19	Душевая	8,3	
20	Кабинет	9,5	
21	Кабинет	8,1	
22	Кладовая	2,0	
23	Помещение	2,2	
24	Помещение	7,4	
25	Коридор	2,4	
26	Венткамера	38,4	
27	Венткамера	10,0	
28	Венткамера	2,2	
29	Венткамера	6,5	
30	Архив	12,2	
31	Серверная	4,0	
32	Серверная	1,3	
33	Коридор	12,6	
34	Коридор	8,4	
35	Венткамера	17,3	
Технический этаж			
1	Коридор	4,2,6	
2	Кладовая	13,1	
3	Коридор	3,5	
4	Венткамера	8,4	
5	Коридор	5,3	
6	Венткамера	11,7	
7	Маш. Отделение	15,1	
8	Помещение	6,0	
9	Лестница	16,9	

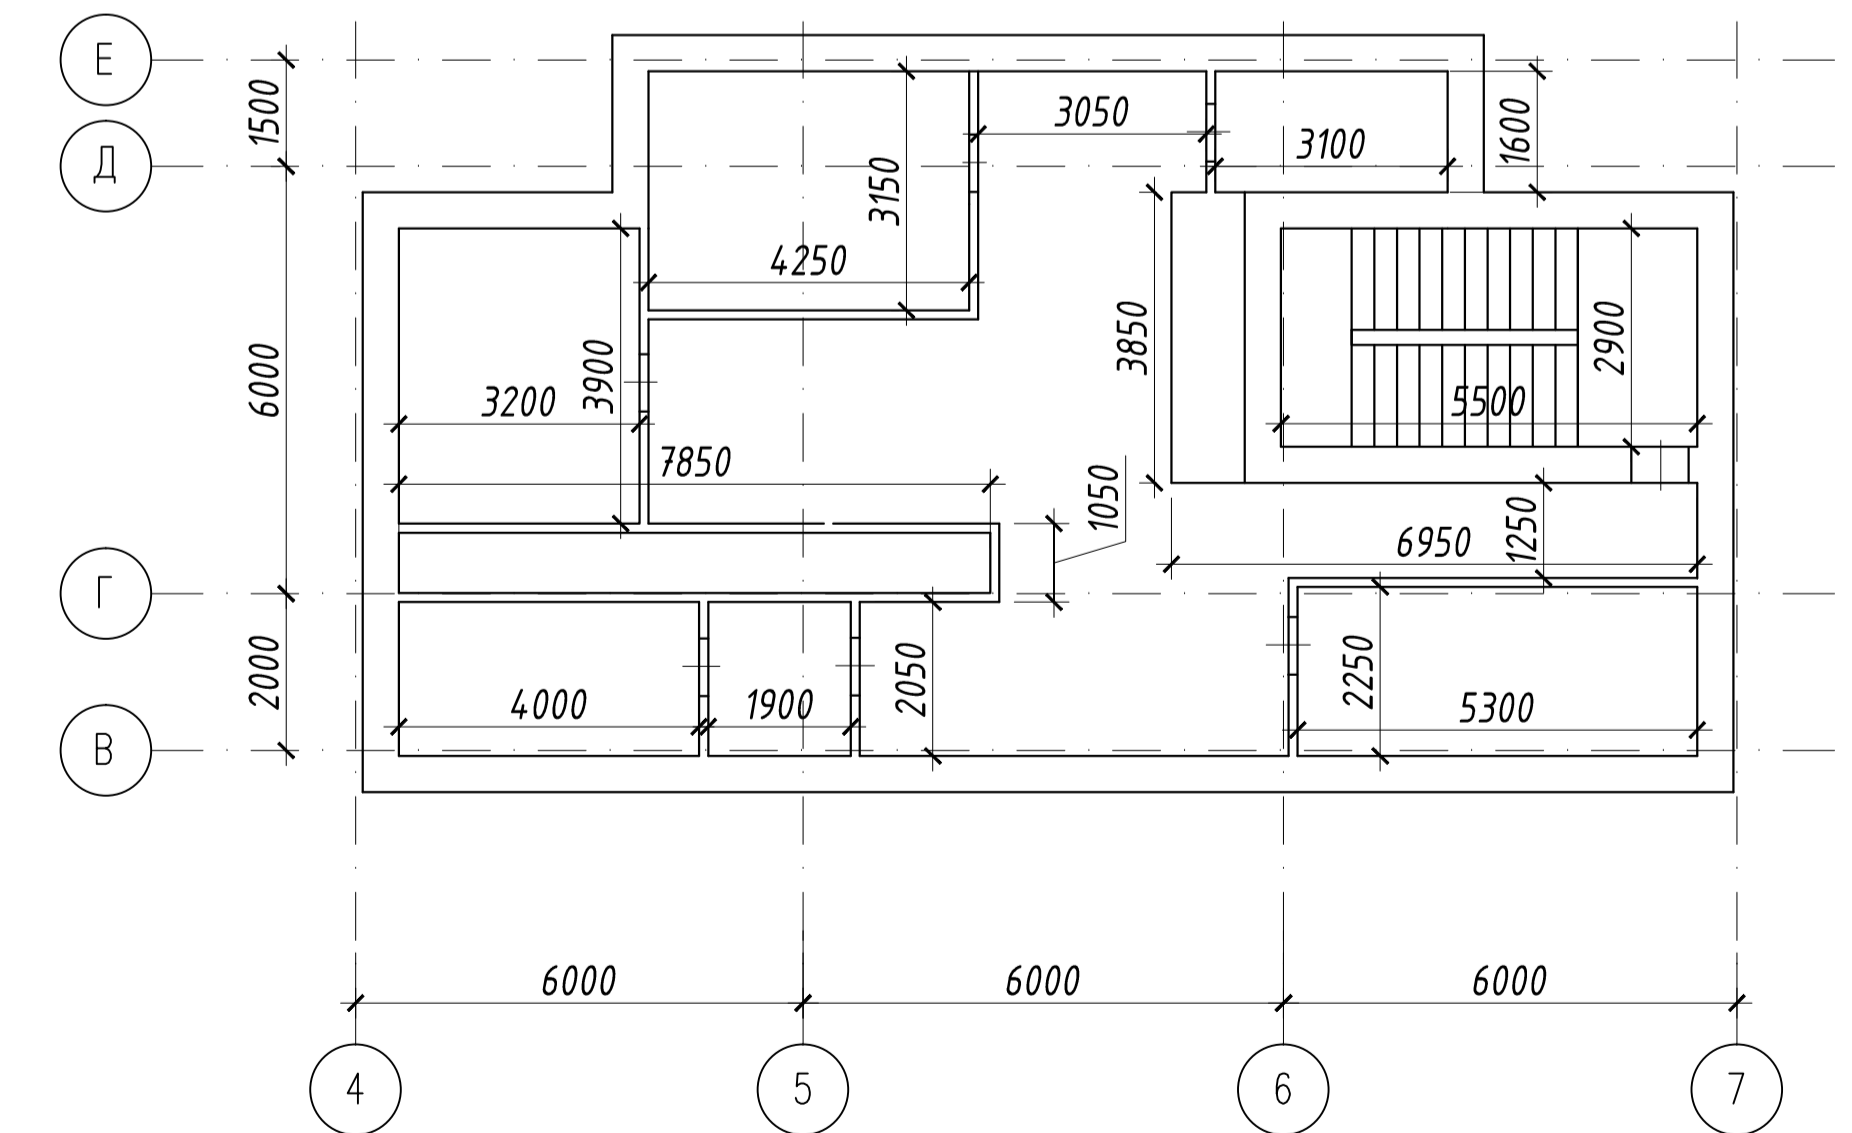

						36/06/14-0В		
						Санкт-Петербург, г.Пушкин, Школьная ул., д.33		
Изм.	Колуч.	Лист	№ док	Подп.	Дата	Стоматологическая поликлиника №19		
							Р	8
ГИП Гетман 07.14						Архитектурные решения. План 4 этажа. План технического этажа		
Разраб. Крайнов 07.14								
Проверил Гетман 07.14								
						ООО "КЛИМАТКОМ ПРОЕКТ"		