




Схема ВГ

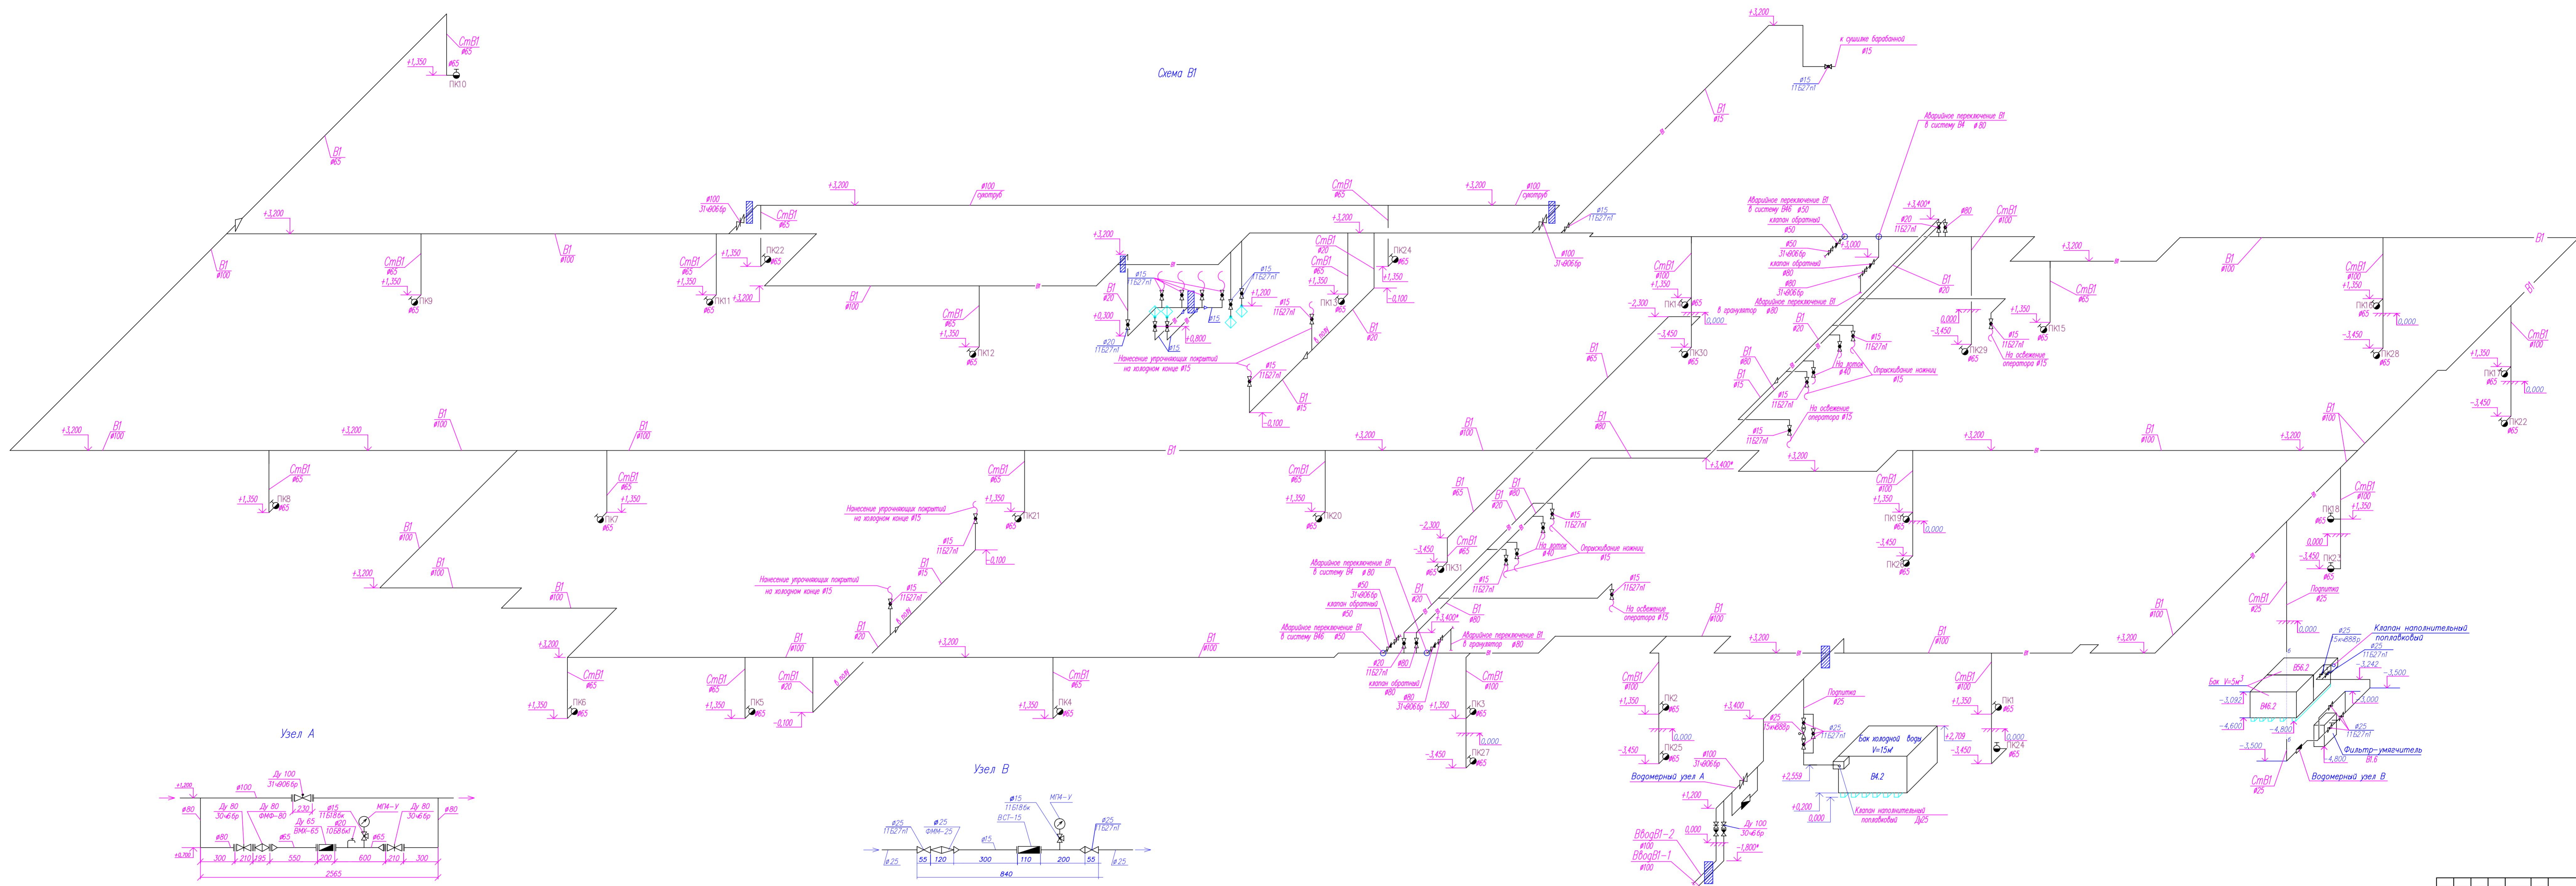

Узел А

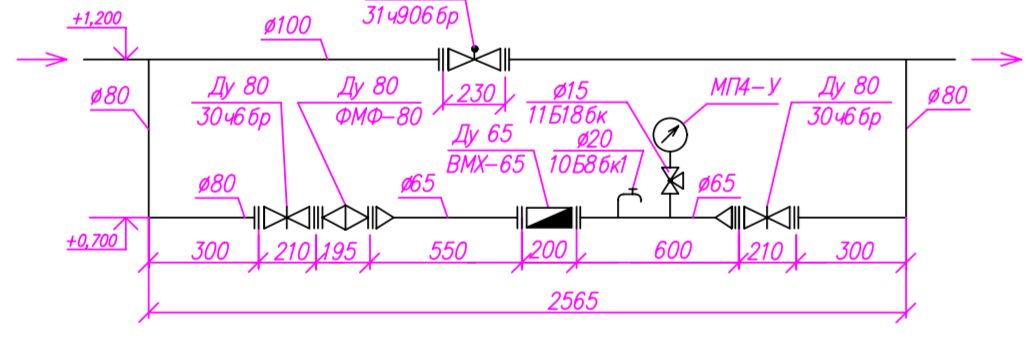

Узел В

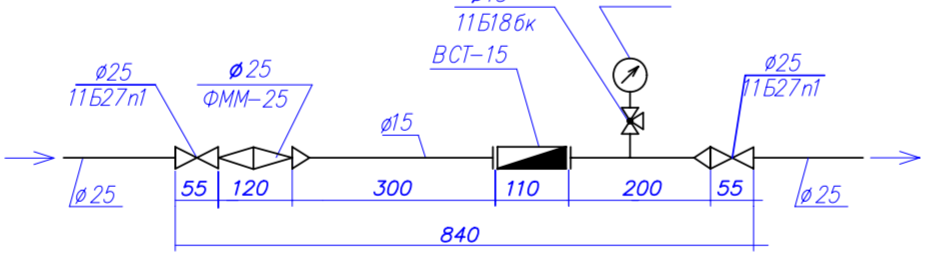


