



Выпуск К1-1

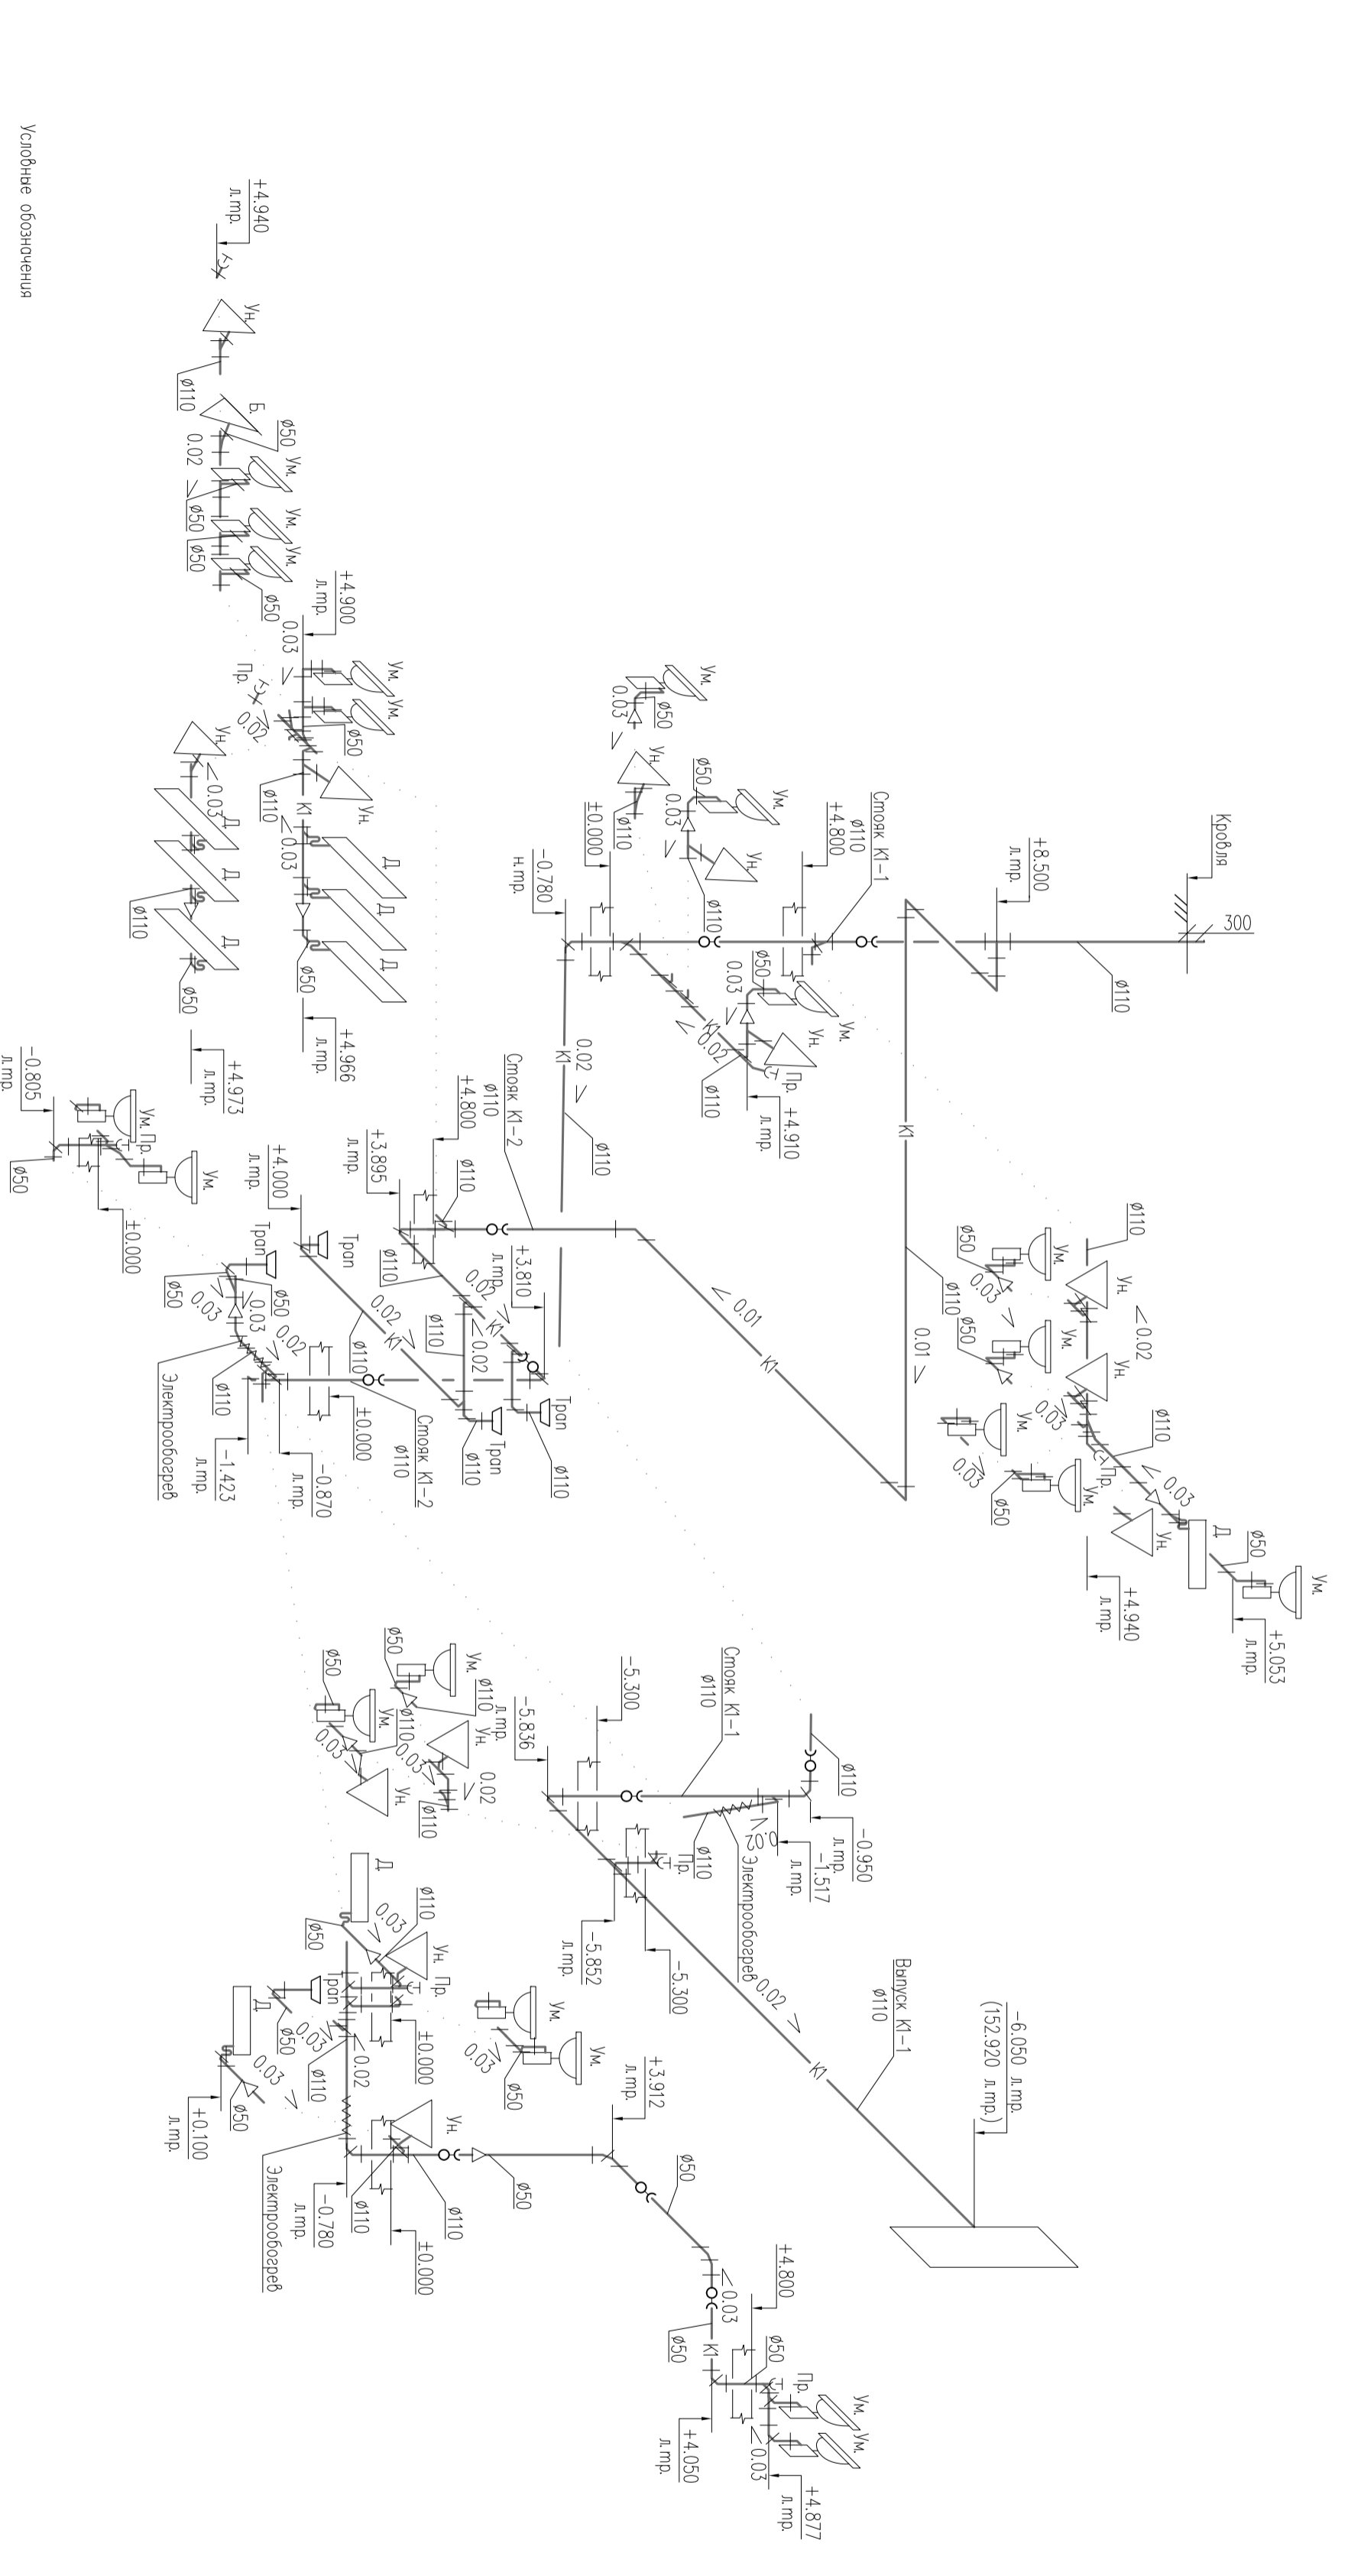

Условные обозначения

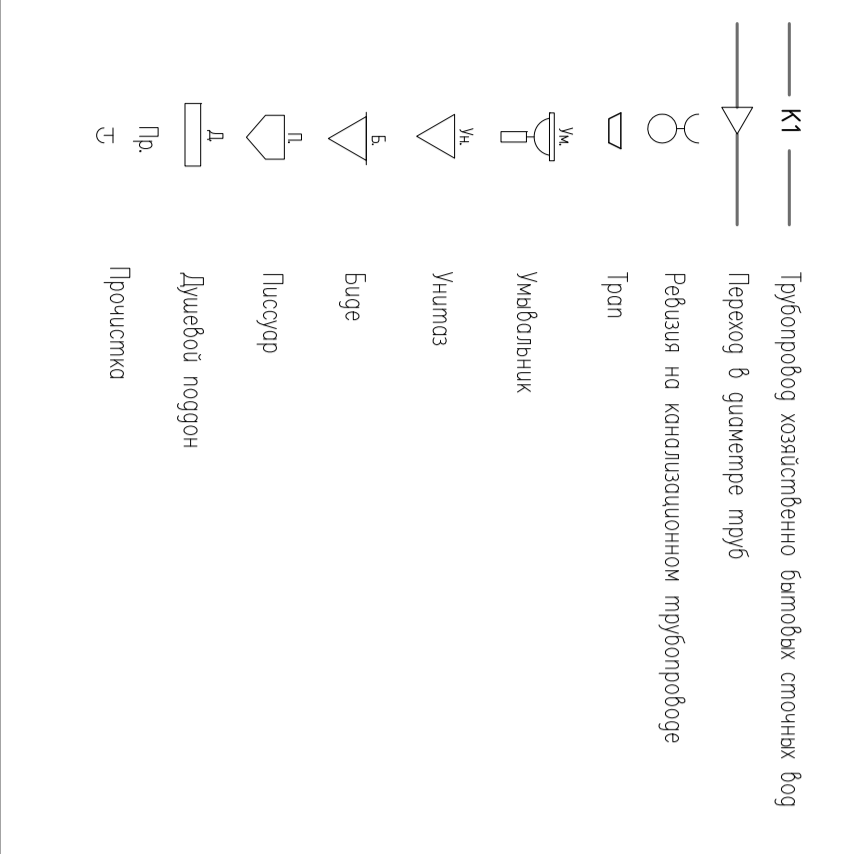

Согласовано			
Инд. N подл.	Подп. и дата	Взам инв. N	

Имя	Кол.уч.	Лист	N гек	Подпись	Дата
Разработчик Назарный					
Н.Копир					
Торговый комплекс «Лента» по адресу: Россия, г. Санкт-Петербург, Московский район, ул. Чернышевская, участок №2					
Наружные сети водопровода и канализации					
Выпуск К1-1					